
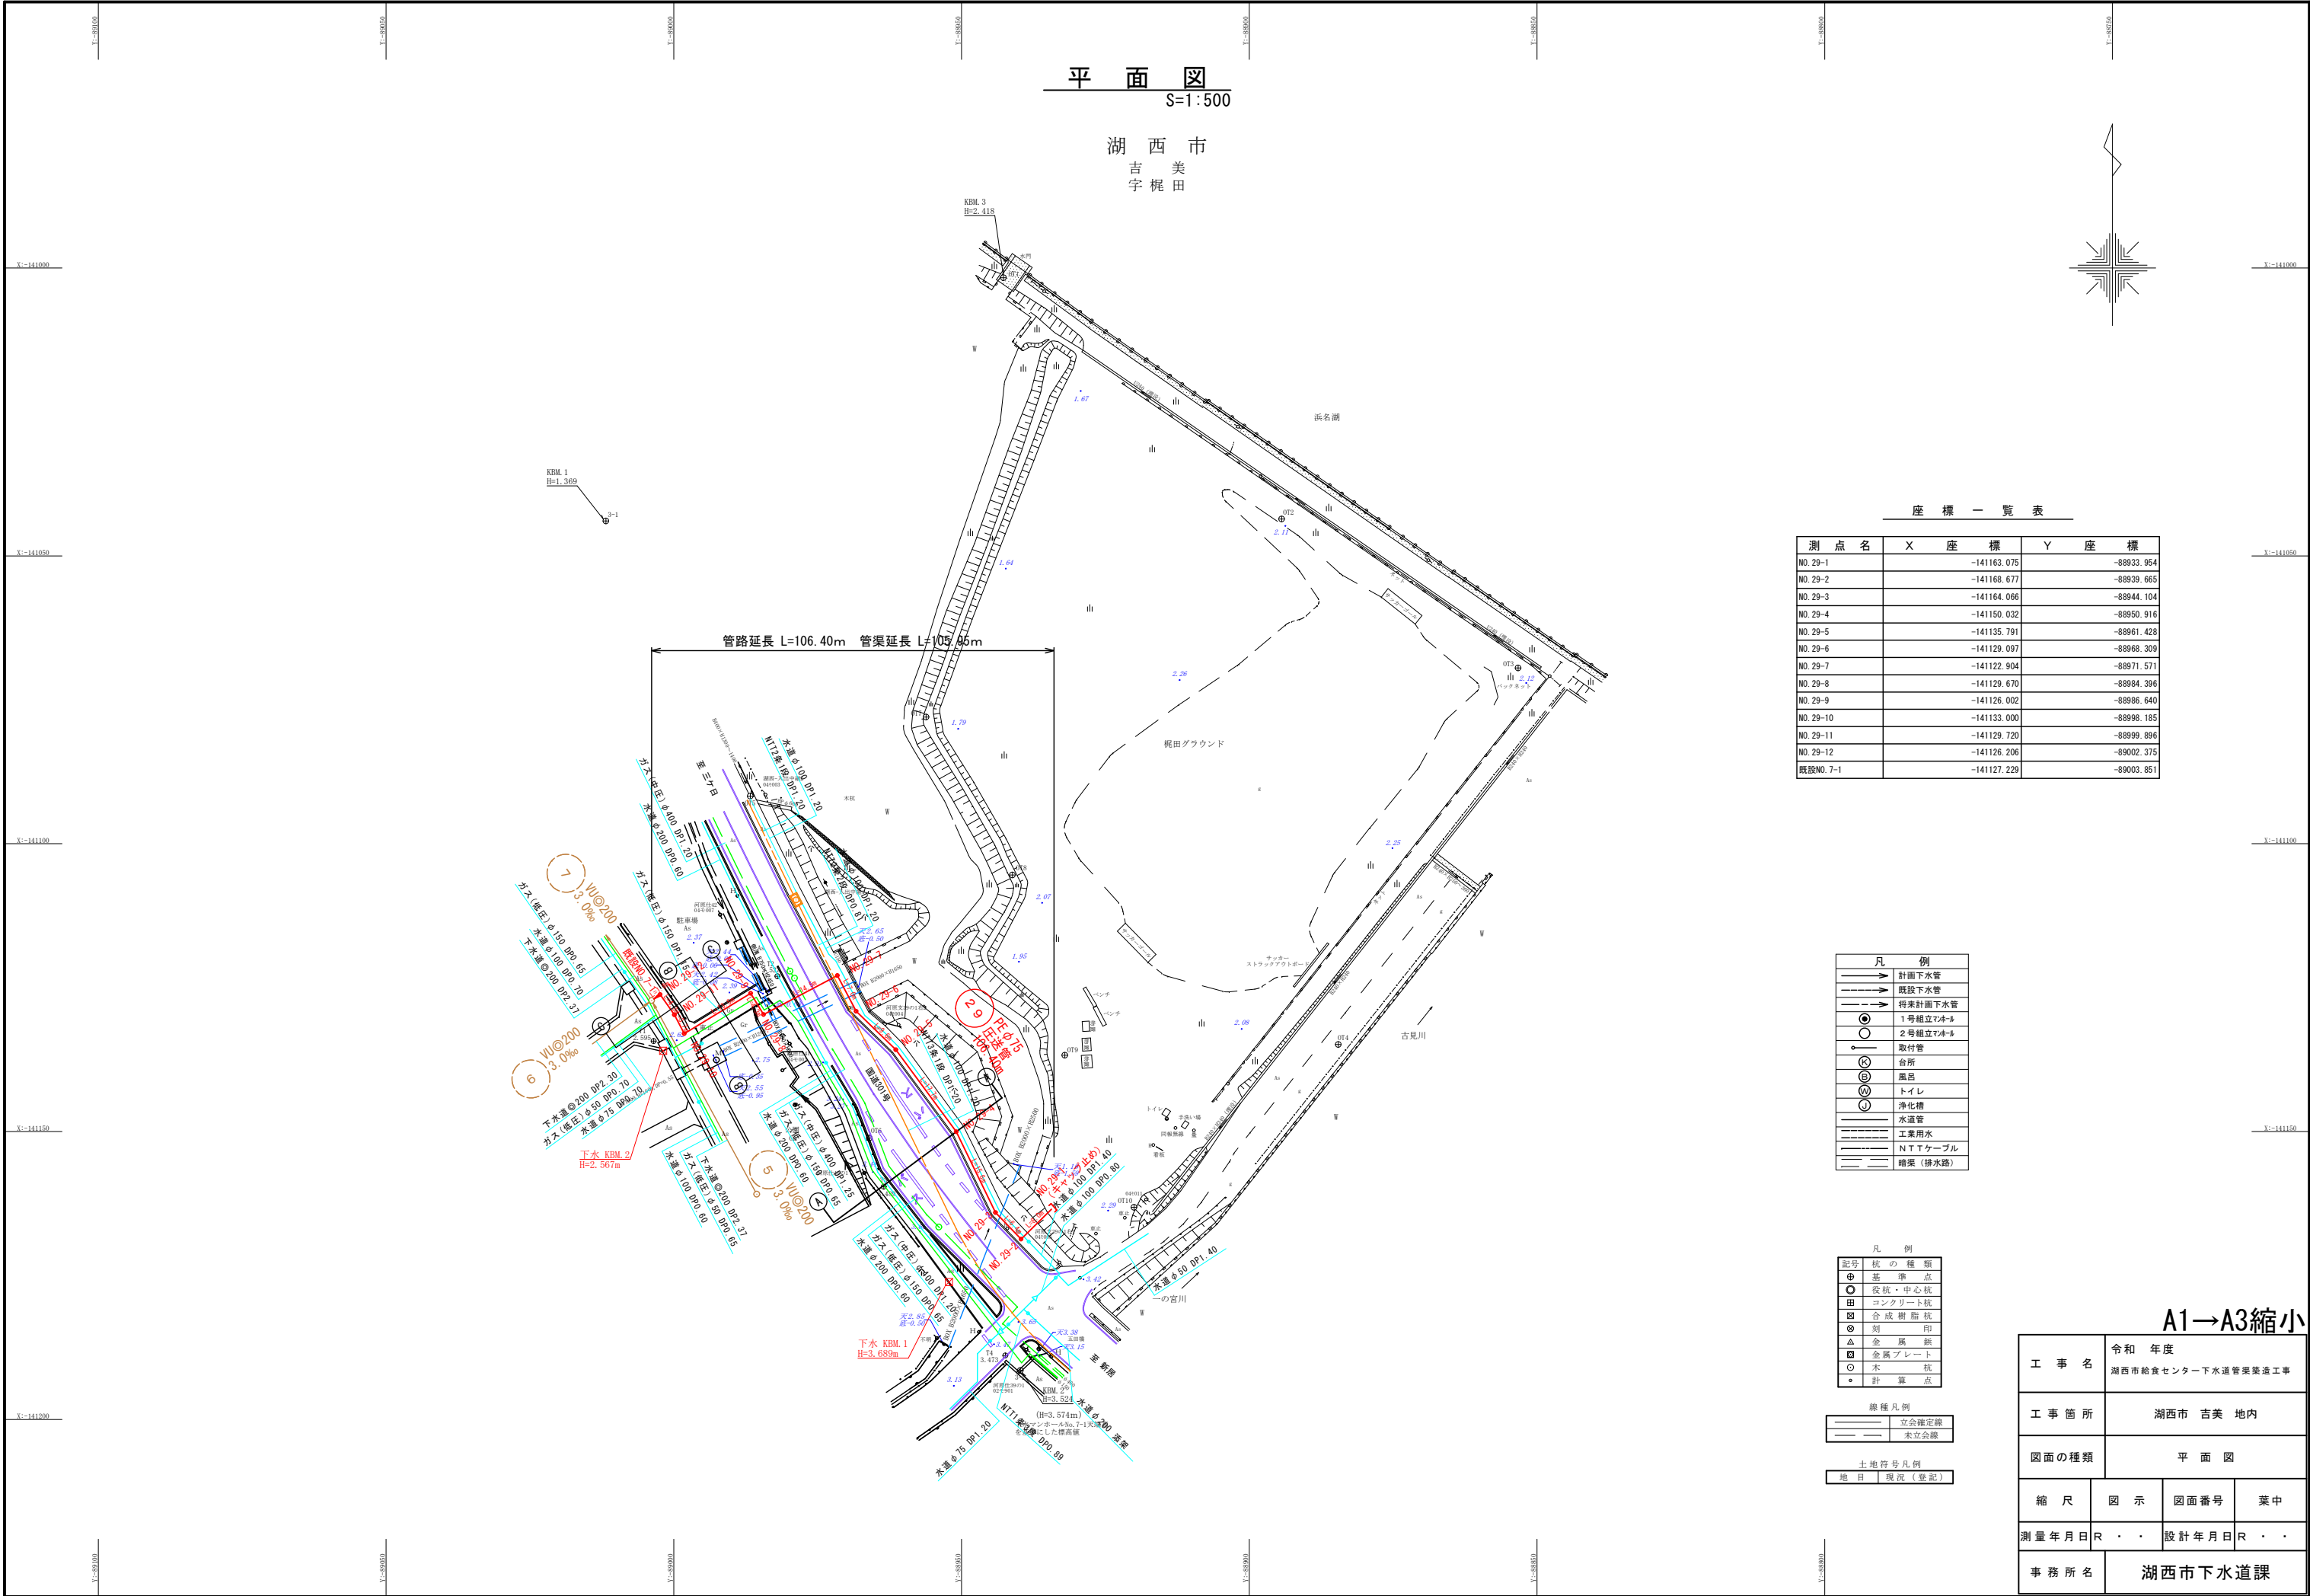


平面図
S=1:500

湖西市
吉美
字 梶田

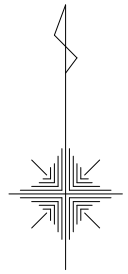

座標一覧表

測点名	X座標	Y座標
NO.29-1	-141163.075	-88933.954
NO.29-2	-141168.677	-88939.665
NO.29-3	-141164.066	-88944.104
NO.29-4	-141150.032	-88950.916
NO.29-5	-141135.791	-88961.428
NO.29-6	-141129.097	-88968.309
NO.29-7	-141122.904	-88971.571
NO.29-8	-141129.670	-88984.396
NO.29-9	-141126.002	-88986.640
NO.29-10	-141133.000	-88998.185
NO.29-11	-141129.720	-88999.896
NO.29-12	-141126.206	-89002.375
既設NO.7-1	-141127.229	-89003.851

凡例

	計画下水管
	既設下水管
	将来計画下水管
	1号補立マニホ
	2号補立マニホ
	取付管
	台所
	風呂
	トイレ
	浄化槽
	水溜り
	工業用水
	N T Tケーブル
	溝渠 (排水溝)

凡例

	記号 統の種類
	基準点
	役統・中心統
	コンクリート統
	合成樹脂統
	銅
	鋼
	金属板
	金属プレート
	木
	統
	計算点

線種凡例

	立会確定線
	未立会線

土地符号凡例


	地目
	現況 (登記)

A1→A3縮小

工事名	令和年度 湖西市給食センター下水道管渠築造工事
工事箇所	湖西市 吉美 地内
図面の種類	平面図
縮尺	図示 図面番号 業中
測量年月日	R . . . 設計年月日 R . . .
事務所名	湖西市下水道課

縦断面図

A1 V:S=1/100 H:=1/500
A3 V:S=1/200 H:=1/1000

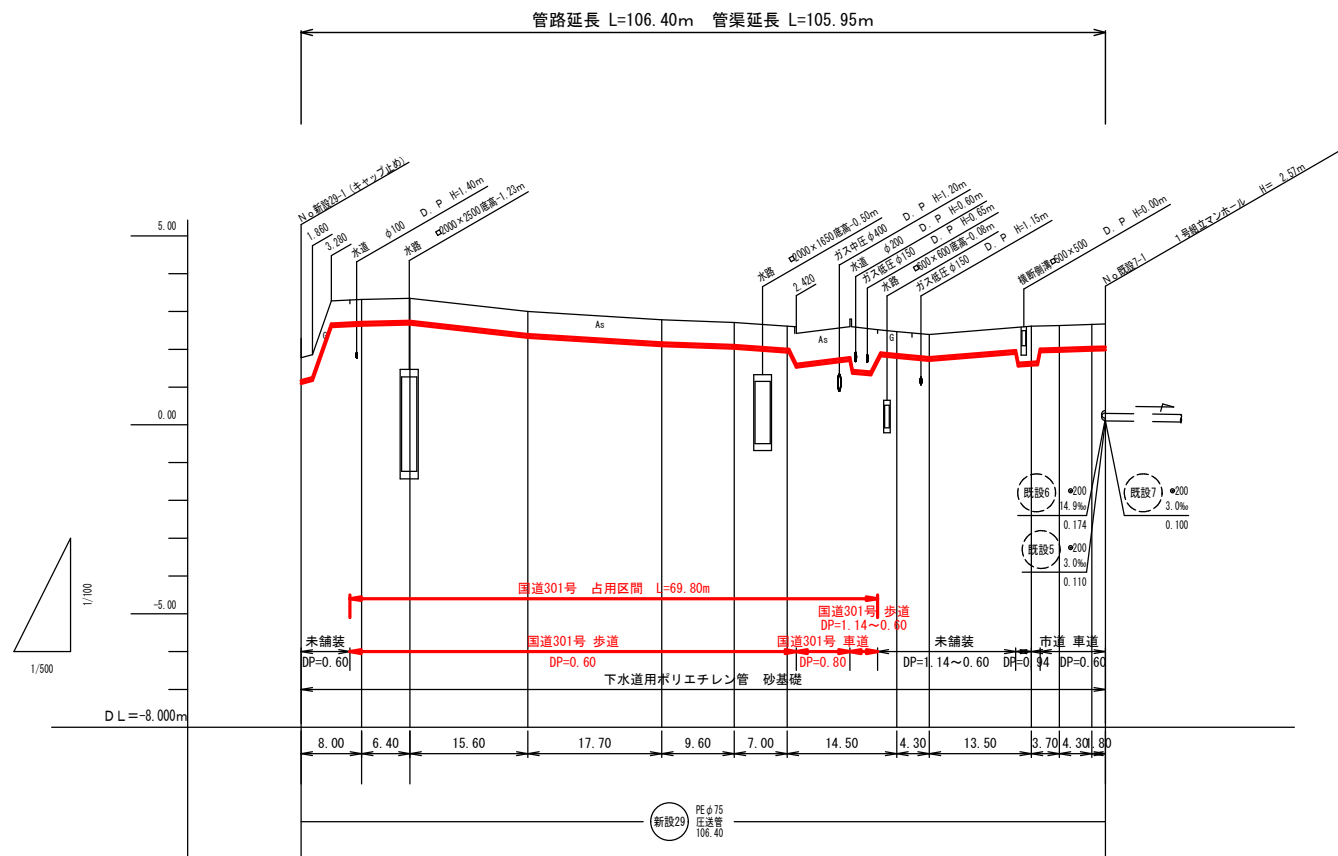

A1→A3縮小

工事名	令和 年度 湖西市給食センター下水道管渠築造工事		
工事箇所	湖西市 吉美 地内		
図面の種類	縦断面図		
縮尺	図示	図面番号	業中
測量年月日	R . . .	設計年月日	R . . .
事務所名	湖西市下水道課		