
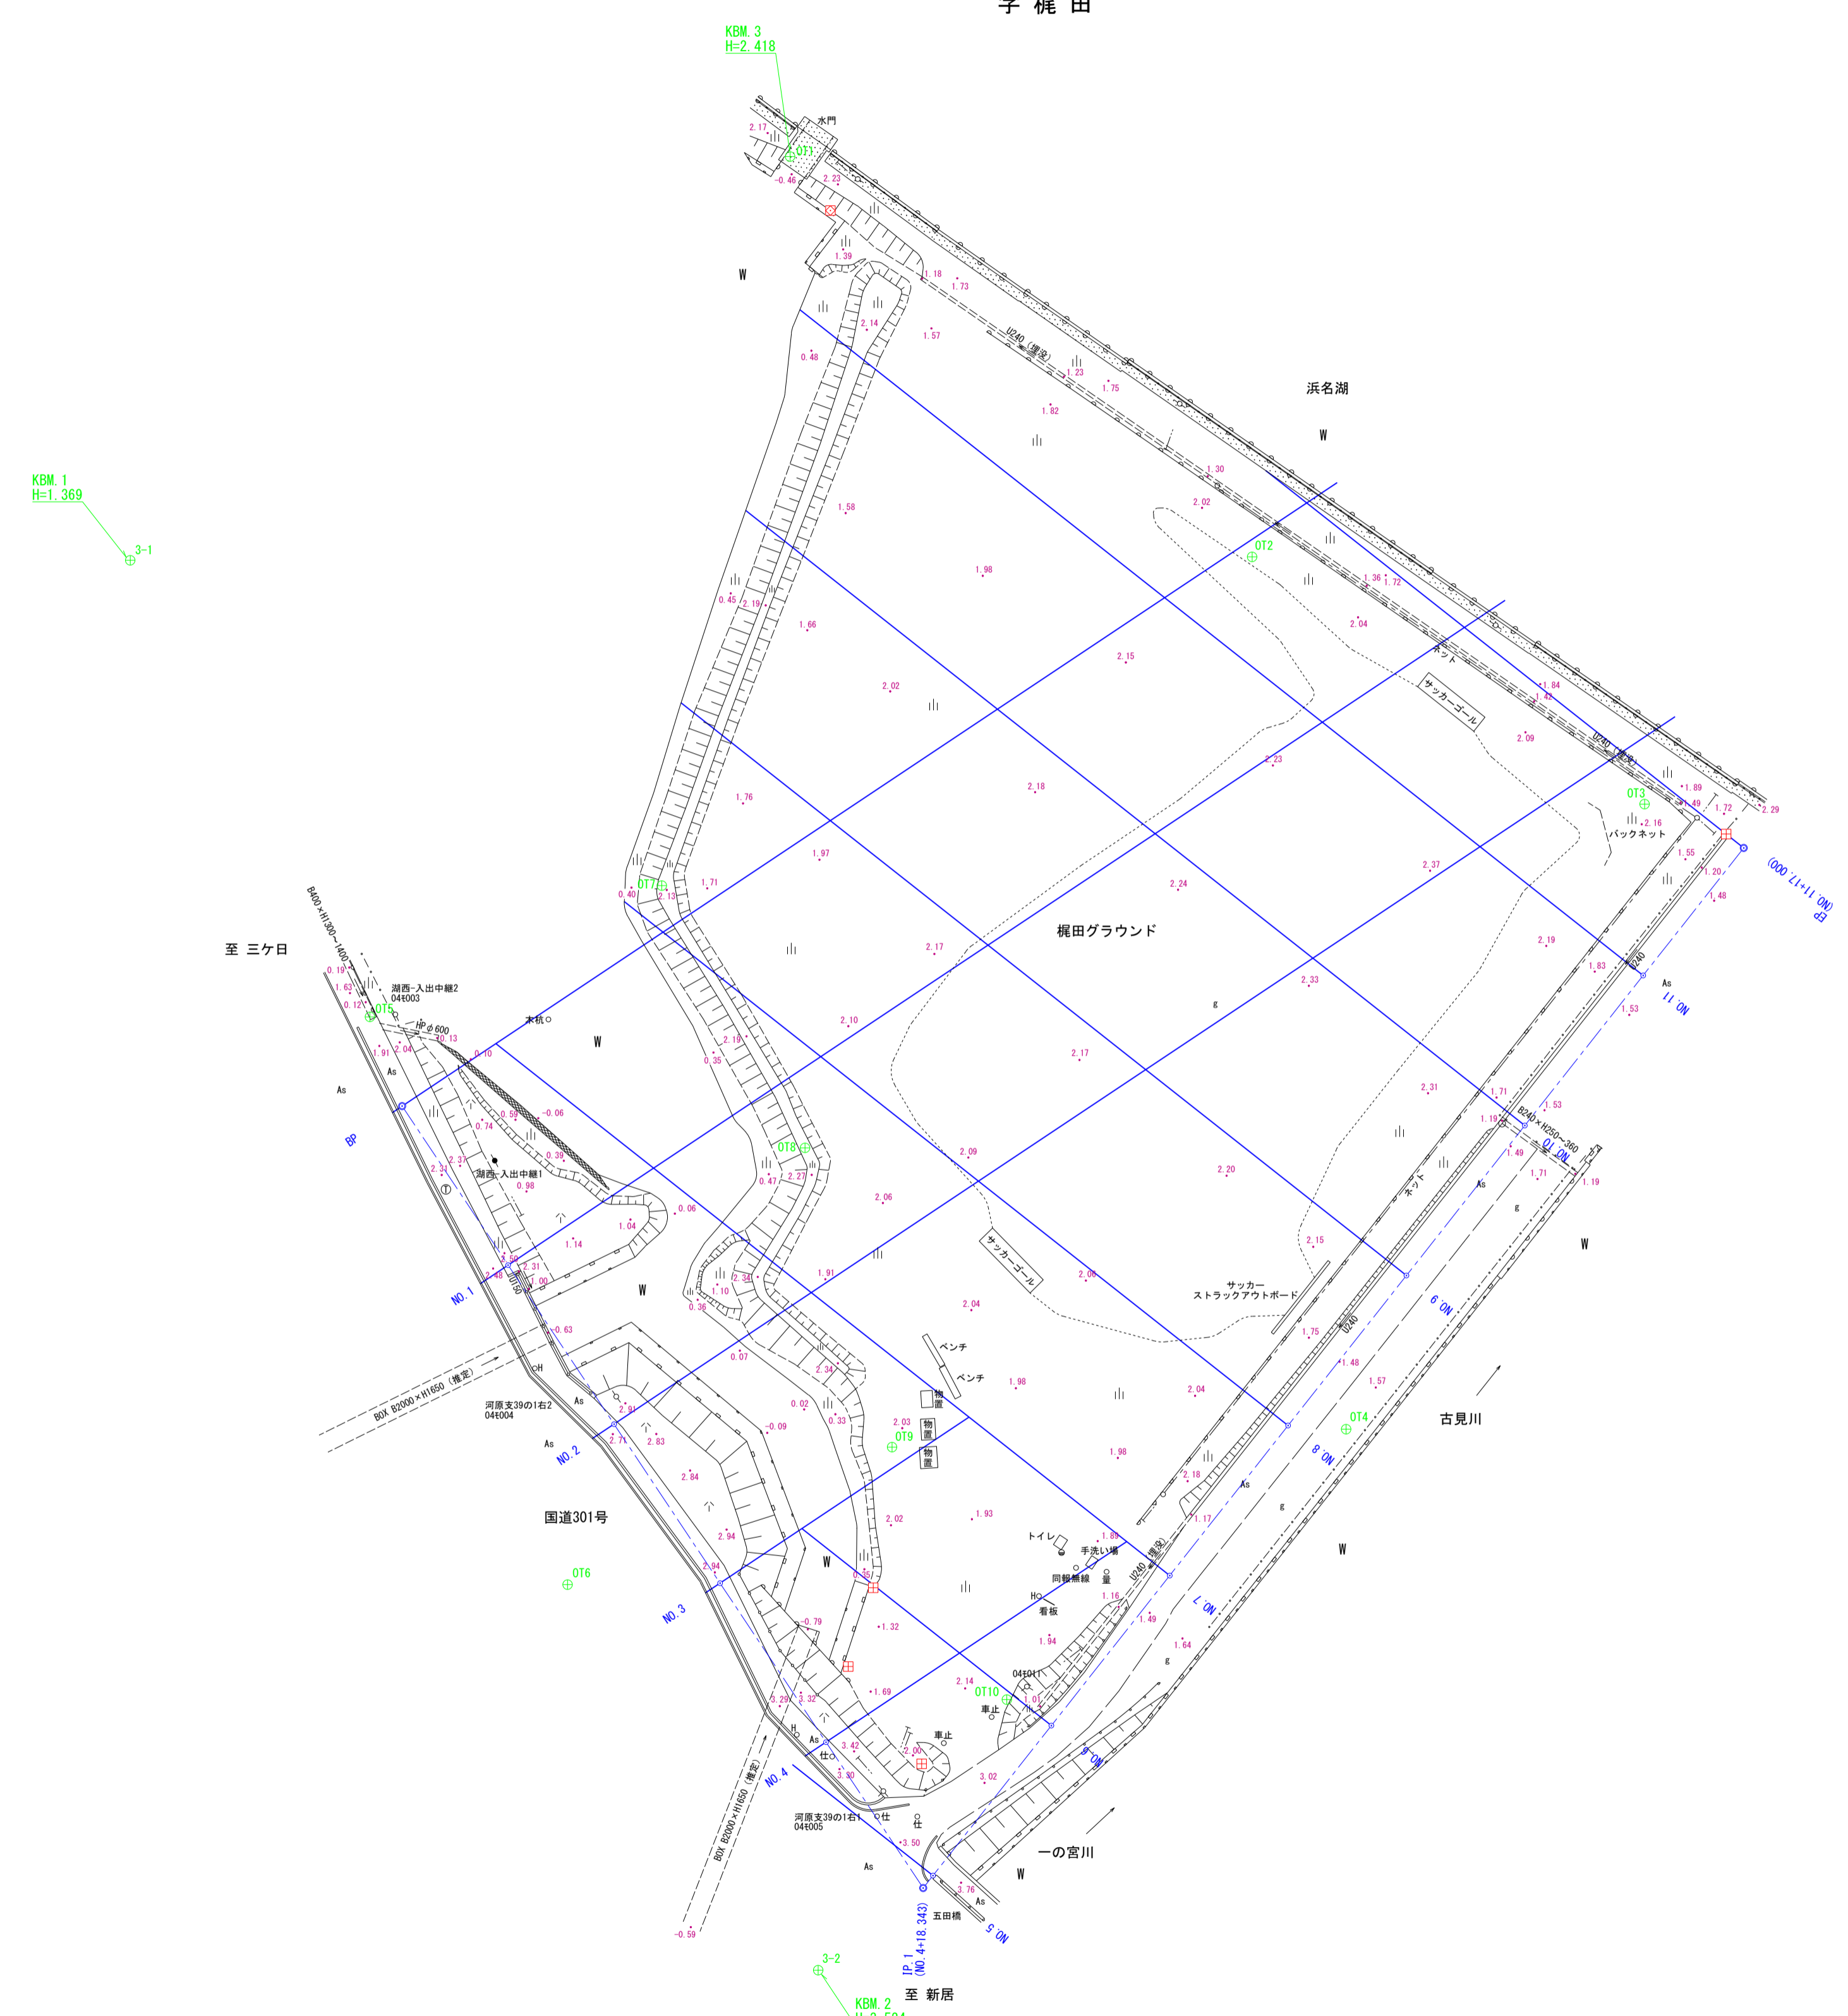



湖西市
吉美
字 梶田

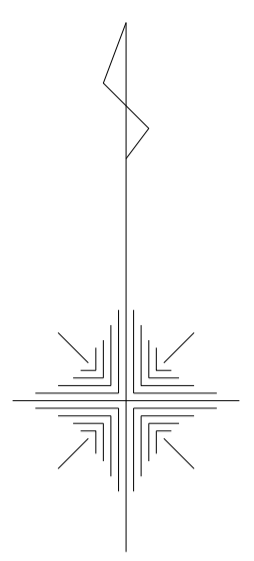

凡例

記号	杭の種類
⊕	基準点
○	役杭・中心杭
⊞	コンクリート杭
⊠	合成樹脂杭
⊗	銅
△	金属板
□	金属プレート
▽	計算点

工事名	令和4年度 湖西市学校給食センター建設地 測量業務委託
工事箇所	湖西市吉美 地内
図面の種類	平面図 (横断方向表示)
縮尺	1:500
図面番号	11 葉中 2
測量年月	令和5年3月
設計年月日	設計年月日
事務所名	湖西市役所

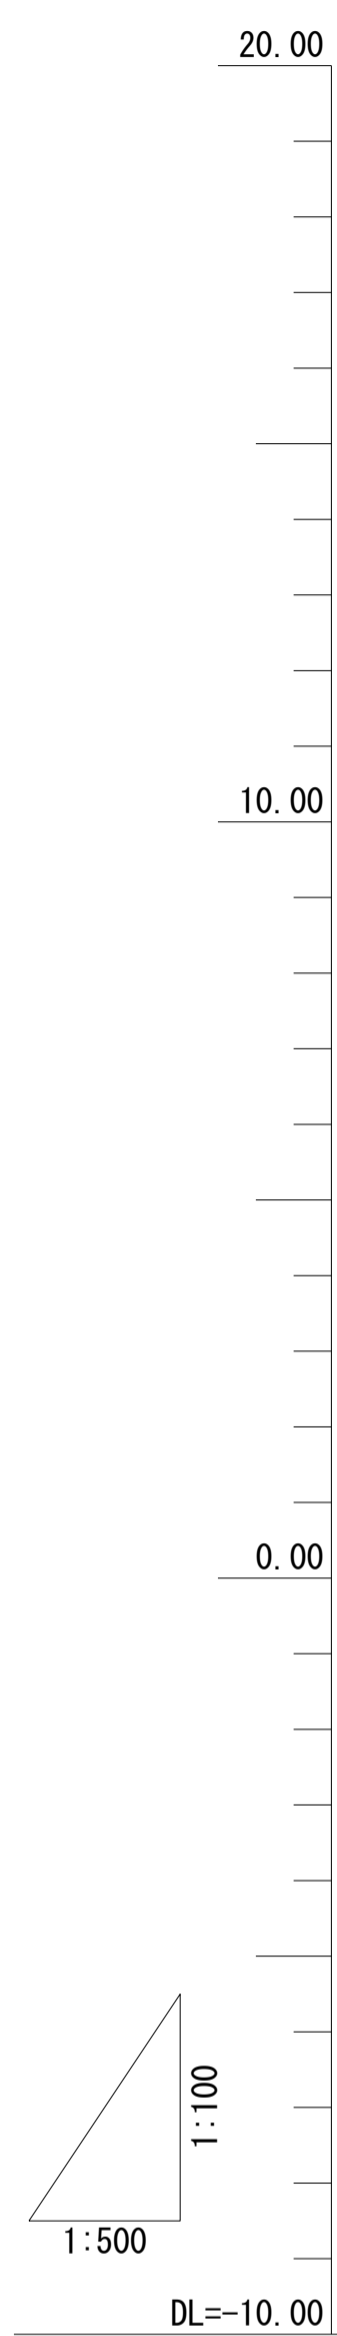

KBM. 1
H=1.369

NO. 3+12.56
BOX B2200×H1650 (推定)
若口底H=0.59 吐口底H=0.79

KBM. 2
H=3.524


NO. 9+16.98
B240×H250~260
底高H=1.15

NO. 11+16.76
B240×H240
底高H=1.14

KBM. 3
H=2.418

勾配														
盛土高														
切土高														
計画高														
地盤高	2.11	2.52	2.70	2.97	3.28	3.72 3.66	2.41	1.47	1.45	1.43	1.51	1.49	1.47	
追加距離	0.000	20.000	40.000	60.000	80.000	98.343 100.000	120.000	140.000	160.000	180.000	200.000	220.000	237.000	
単距離	0.000	20.000	20.000	20.000	20.000	18.343 1.657	20.000	20.000	20.000	20.000	20.000	20.000	17.000	
測点	BP	NO. 1	NO. 2	NO. 3	NO. 4	(NO. 4) IP. 1 (+18.343) NO. 5	NO. 6	NO. 7	NO. 8	NO. 9	NO. 10	NO. 11	EP (NO. 11) (+17.000)	
曲線	R=∞ L=98.343					IP. 1 IA=108-02-01		R=∞ L=138.657						
片勾配摺付図														

工事名	令和4年度 湖西市学校給食センター建設地 測量業務委託	
工事箇所	湖西市吉美 地内	
図面の種類	縦断面図	
縮尺	V=1/100 H=1/500	図面番号 11 葉中 3
測量年月	令和5年3月	設計年月日
事務所名	湖西市役所	

 

BP~NO. 3

工事名	令和4年度 湖西市学校給食センター建設地 測量業務委託
工事箇所	湖西市吉美 地内
図面の種類	横断面図 (4-1)
縮尺	1:100
図面番号	11 葉中 4
測量年月	令和5年3月
設計年月日	
事務所名	湖西市役所

DL=-3.00


DL=-3.00

DL=-3.00

DL=-3.00



NO. 4~NO. 7	
工事名	令和4年度 湖西市学校給食センター建設地 測量業務委託
工事箇所	湖西市吉美 地内
図面の種類	横断面図 (4-2)
縮尺	1:100
図面番号	11 葉中 5
測量年月	令和5年3月
設計年月日	
事務所名	湖西市役所

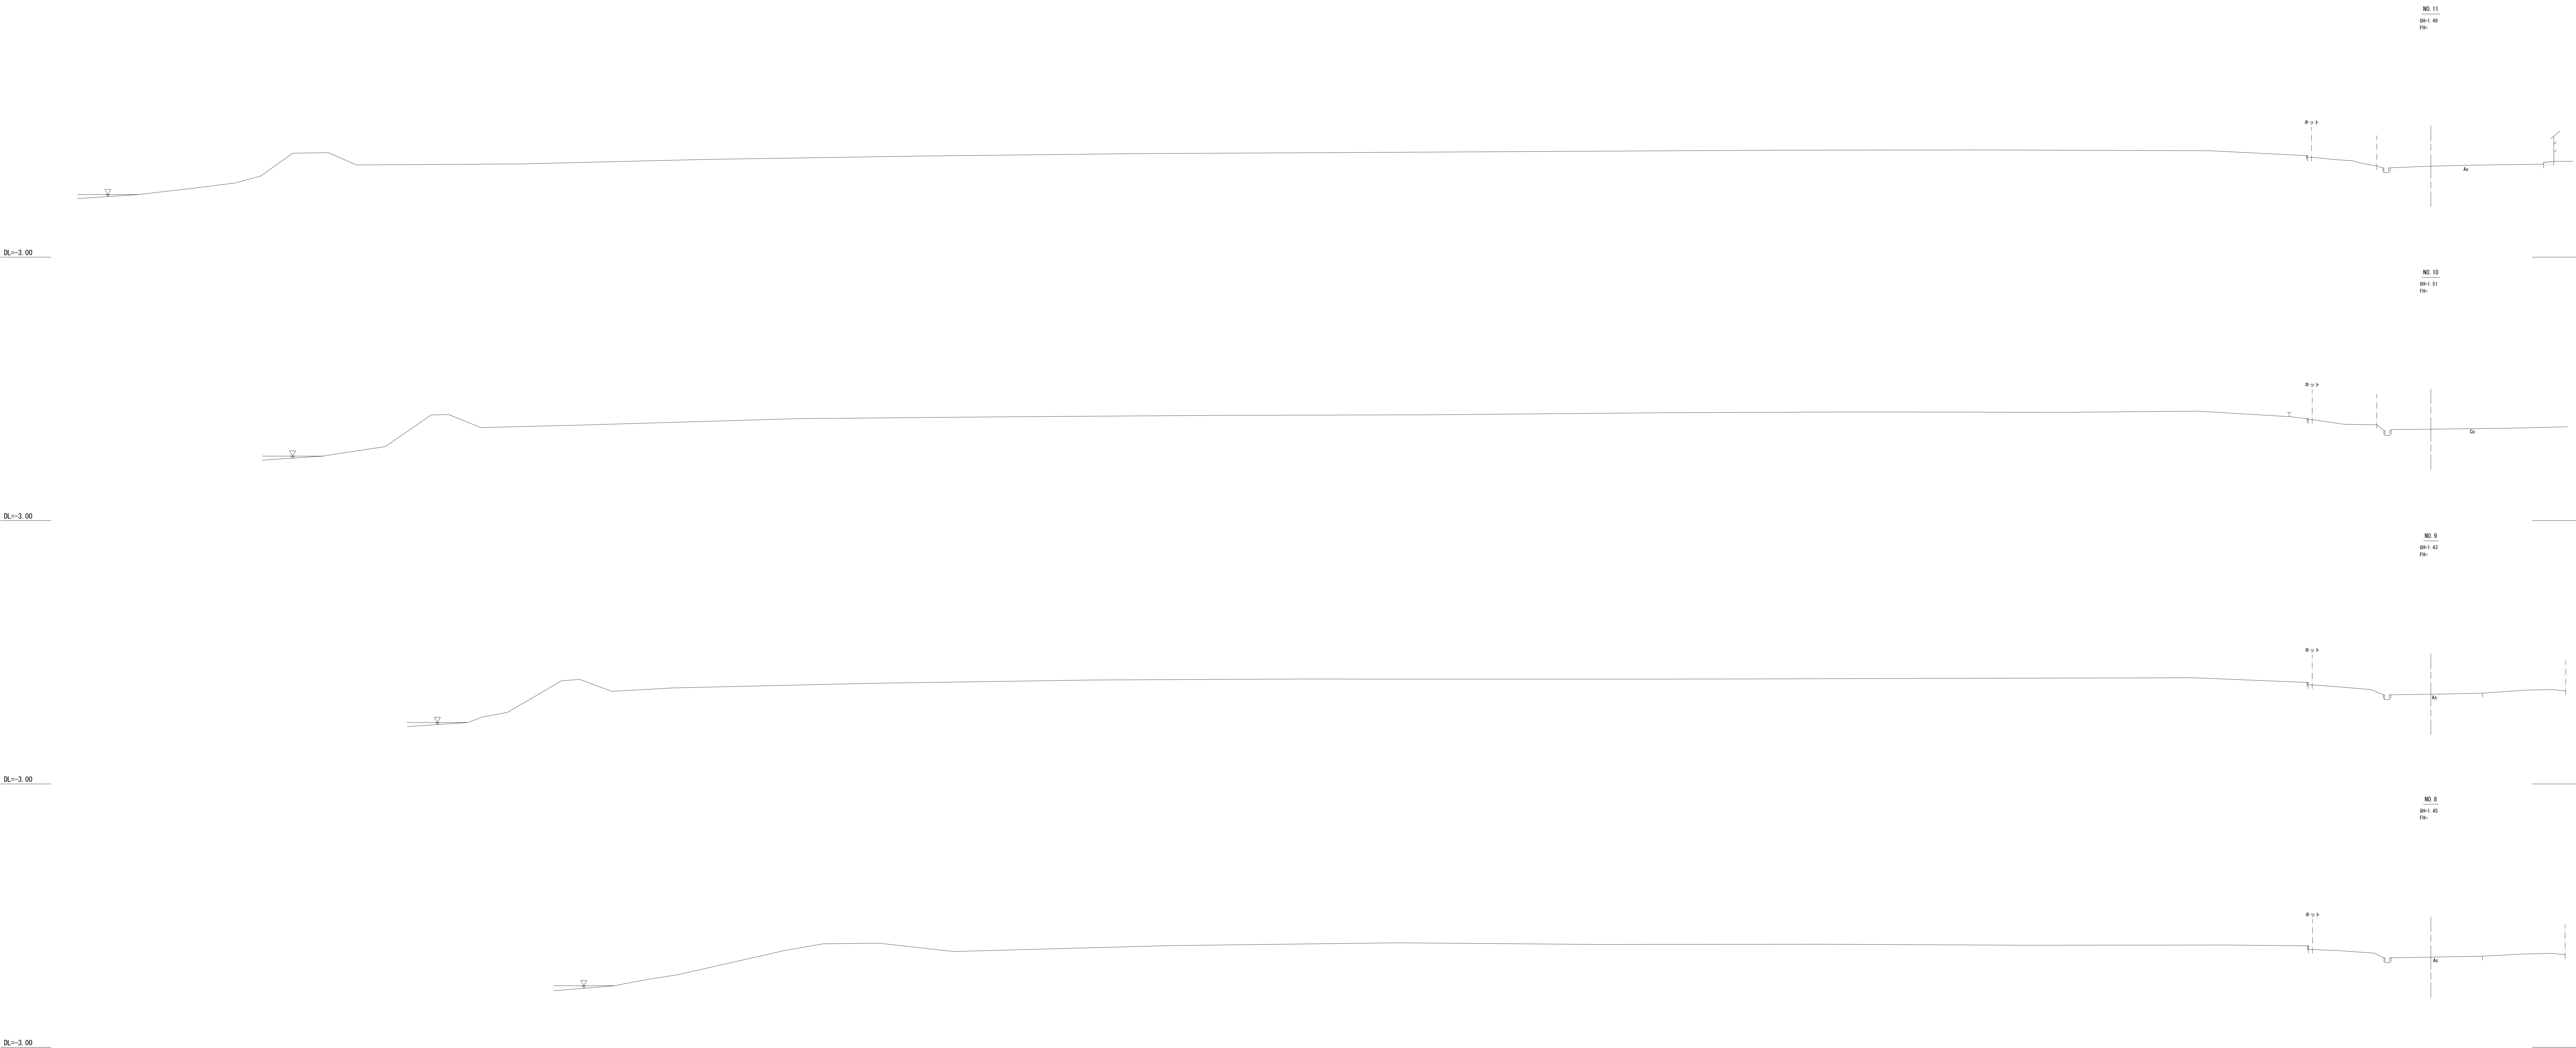



NO. 8~NO. 11	
工事名	令和4年度 湖西市学校給食センター建設地 測量業務委託
工事箇所	湖西市吉美 地内
図面の種類	横断面図 (4-3)
縮尺	1:100
図面番号	11 葉中 6
測量年月	令和5年3月
設計年月日	
事務所名	湖西市役所

DL-3.00

EP
NO. 11+17.000
SH=1.47
FR=

EP (NO. 11+17.000)	
工事名	令和4年度 湖西市学校給食センター建設地 測量業務委託
工事箇所	湖西市吉美 地内
図面の種類	横断面図 (4-4)
縮尺	1:100
図面番号	11 業中 7
測量年月	令和5年3月
設計年月日	
事務所名	湖西市役所

湖西市
吉美
字 梶田

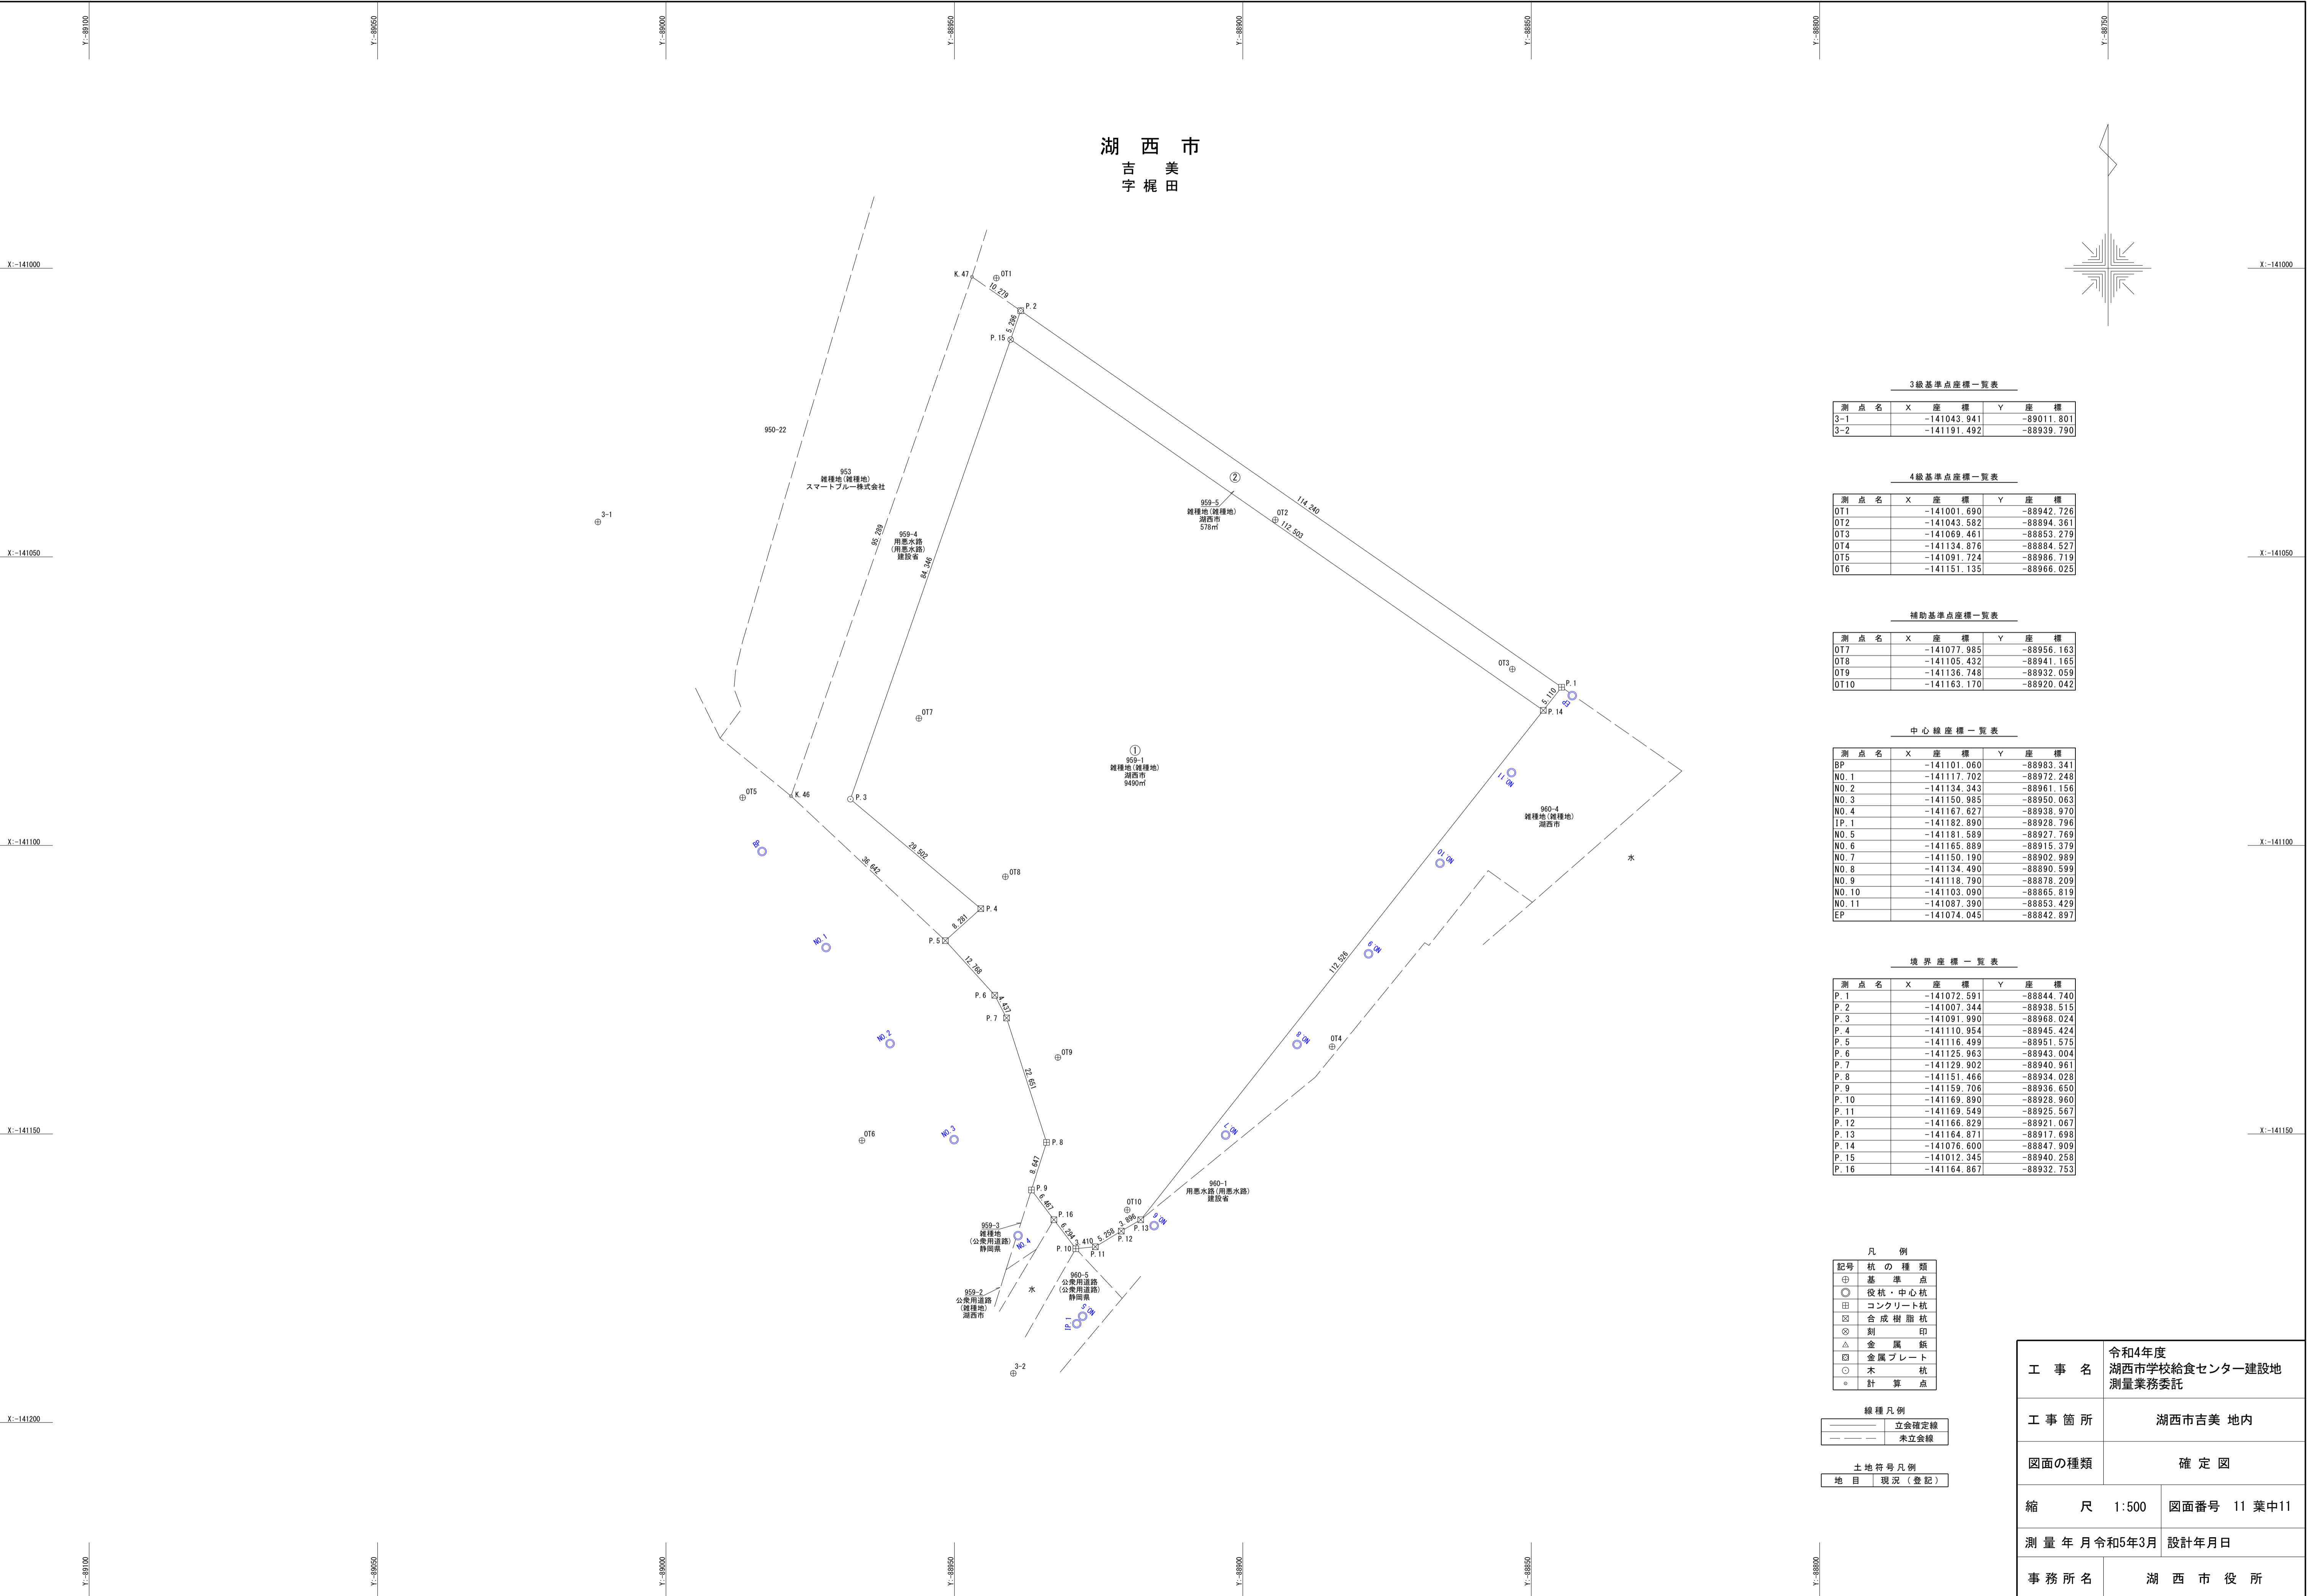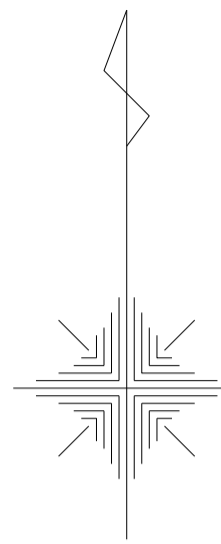

3級基準点座標一覧表

測点名	X座標	Y座標
3-1	-141043.941	-89011.801
3-2	-141191.492	-88939.790

4級基準点座標一覧表

測点名	X座標	Y座標
OT1	-141001.690	-88942.726
OT2	-141043.582	-88894.361
OT3	-141069.461	-88853.279
OT4	-141134.876	-88884.527
OT5	-141091.724	-88986.719
OT6	-141151.135	-88966.025

補助基準点座標一覧表

測点名	X座標	Y座標
OT7	-141077.985	-88956.163
OT8	-141105.432	-88941.165
OT9	-141136.748	-88932.059
OT10	-141163.170	-88920.042

中心線座標一覧表

測点名	X座標	Y座標
BP	-141101.060	-88983.341
NO.1	-141117.702	-88972.248
NO.2	-141134.343	-88961.156
NO.3	-141150.985	-88950.063
NO.4	-141167.627	-88938.970
IP.1	-141182.890	-88928.796
NO.5	-141181.589	-88927.769
NO.6	-141165.889	-88915.379
NO.7	-141150.190	-88902.989
NO.8	-141134.490	-88890.599
NO.9	-141118.790	-88878.209
NO.10	-141103.090	-88865.819
NO.11	-141087.390	-88853.429
EP	-141074.045	-88842.897

境界座標一覧表

測点名	X座標	Y座標
P.1	-141072.591	-88844.740
P.2	-141007.344	-88938.515
P.3	-141091.990	-88968.024
P.4	-141110.954	-88945.424
P.5	-141116.499	-88951.575
P.6	-141125.963	-88943.004
P.7	-141129.902	-88940.961
P.8	-141151.466	-88934.028
P.9	-141159.706	-88936.650
P.10	-141169.890	-88928.960
P.11	-141169.549	-88925.567
P.12	-141166.829	-88921.067
P.13	-141164.871	-88917.698
P.14	-141076.600	-88847.909
P.15	-141012.345	-88940.258
P.16	-141164.867	-88932.753

凡例

記号	統の種類
⊕	基準点
⊙	役統・中心統
⊞	コンクリート統
⊠	合成樹脂統
⊗	刷印
△	金属板
⊞	金属プレート
○	木統
●	計算点

線種凡例


——	立金確定線
- - - -	未立金線

土地符号凡例

地目	現況(登記)
----	--------

工事名	令和4年度 湖西市学校給食センター建設地 測量業務委託
工事箇所	湖西市吉美 地内
図面の種類	確定図
縮尺	1:500
図面番号	11 葉中11
測量年月	令和5年3月
設計年月日	設計年月日
事務所名	湖西市役所

■法面下の考え方

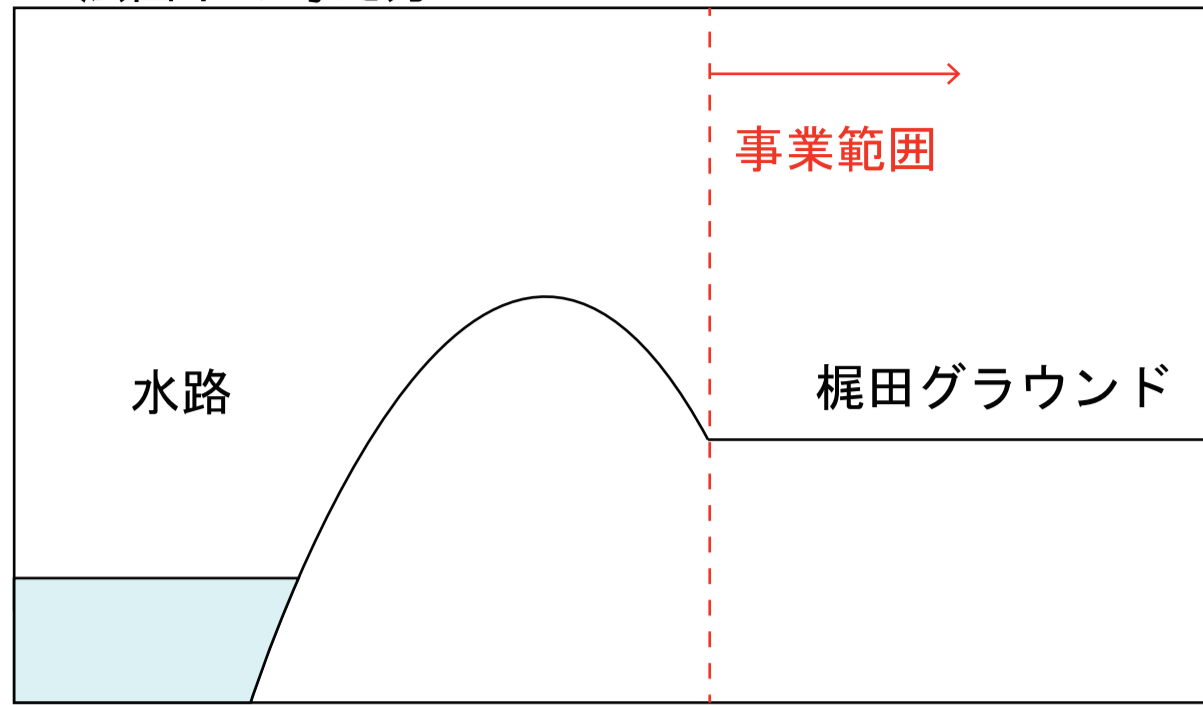


※敷地内にフェンス等の設置をする際、関係機関と調整を行うこと。

凡例

- ・PFI事業者
設計・建設・維持管理・運営範囲
- ・市
予定整備範囲（植栽伐採及び用水路整備）


湖西市
吉美
字 梶田

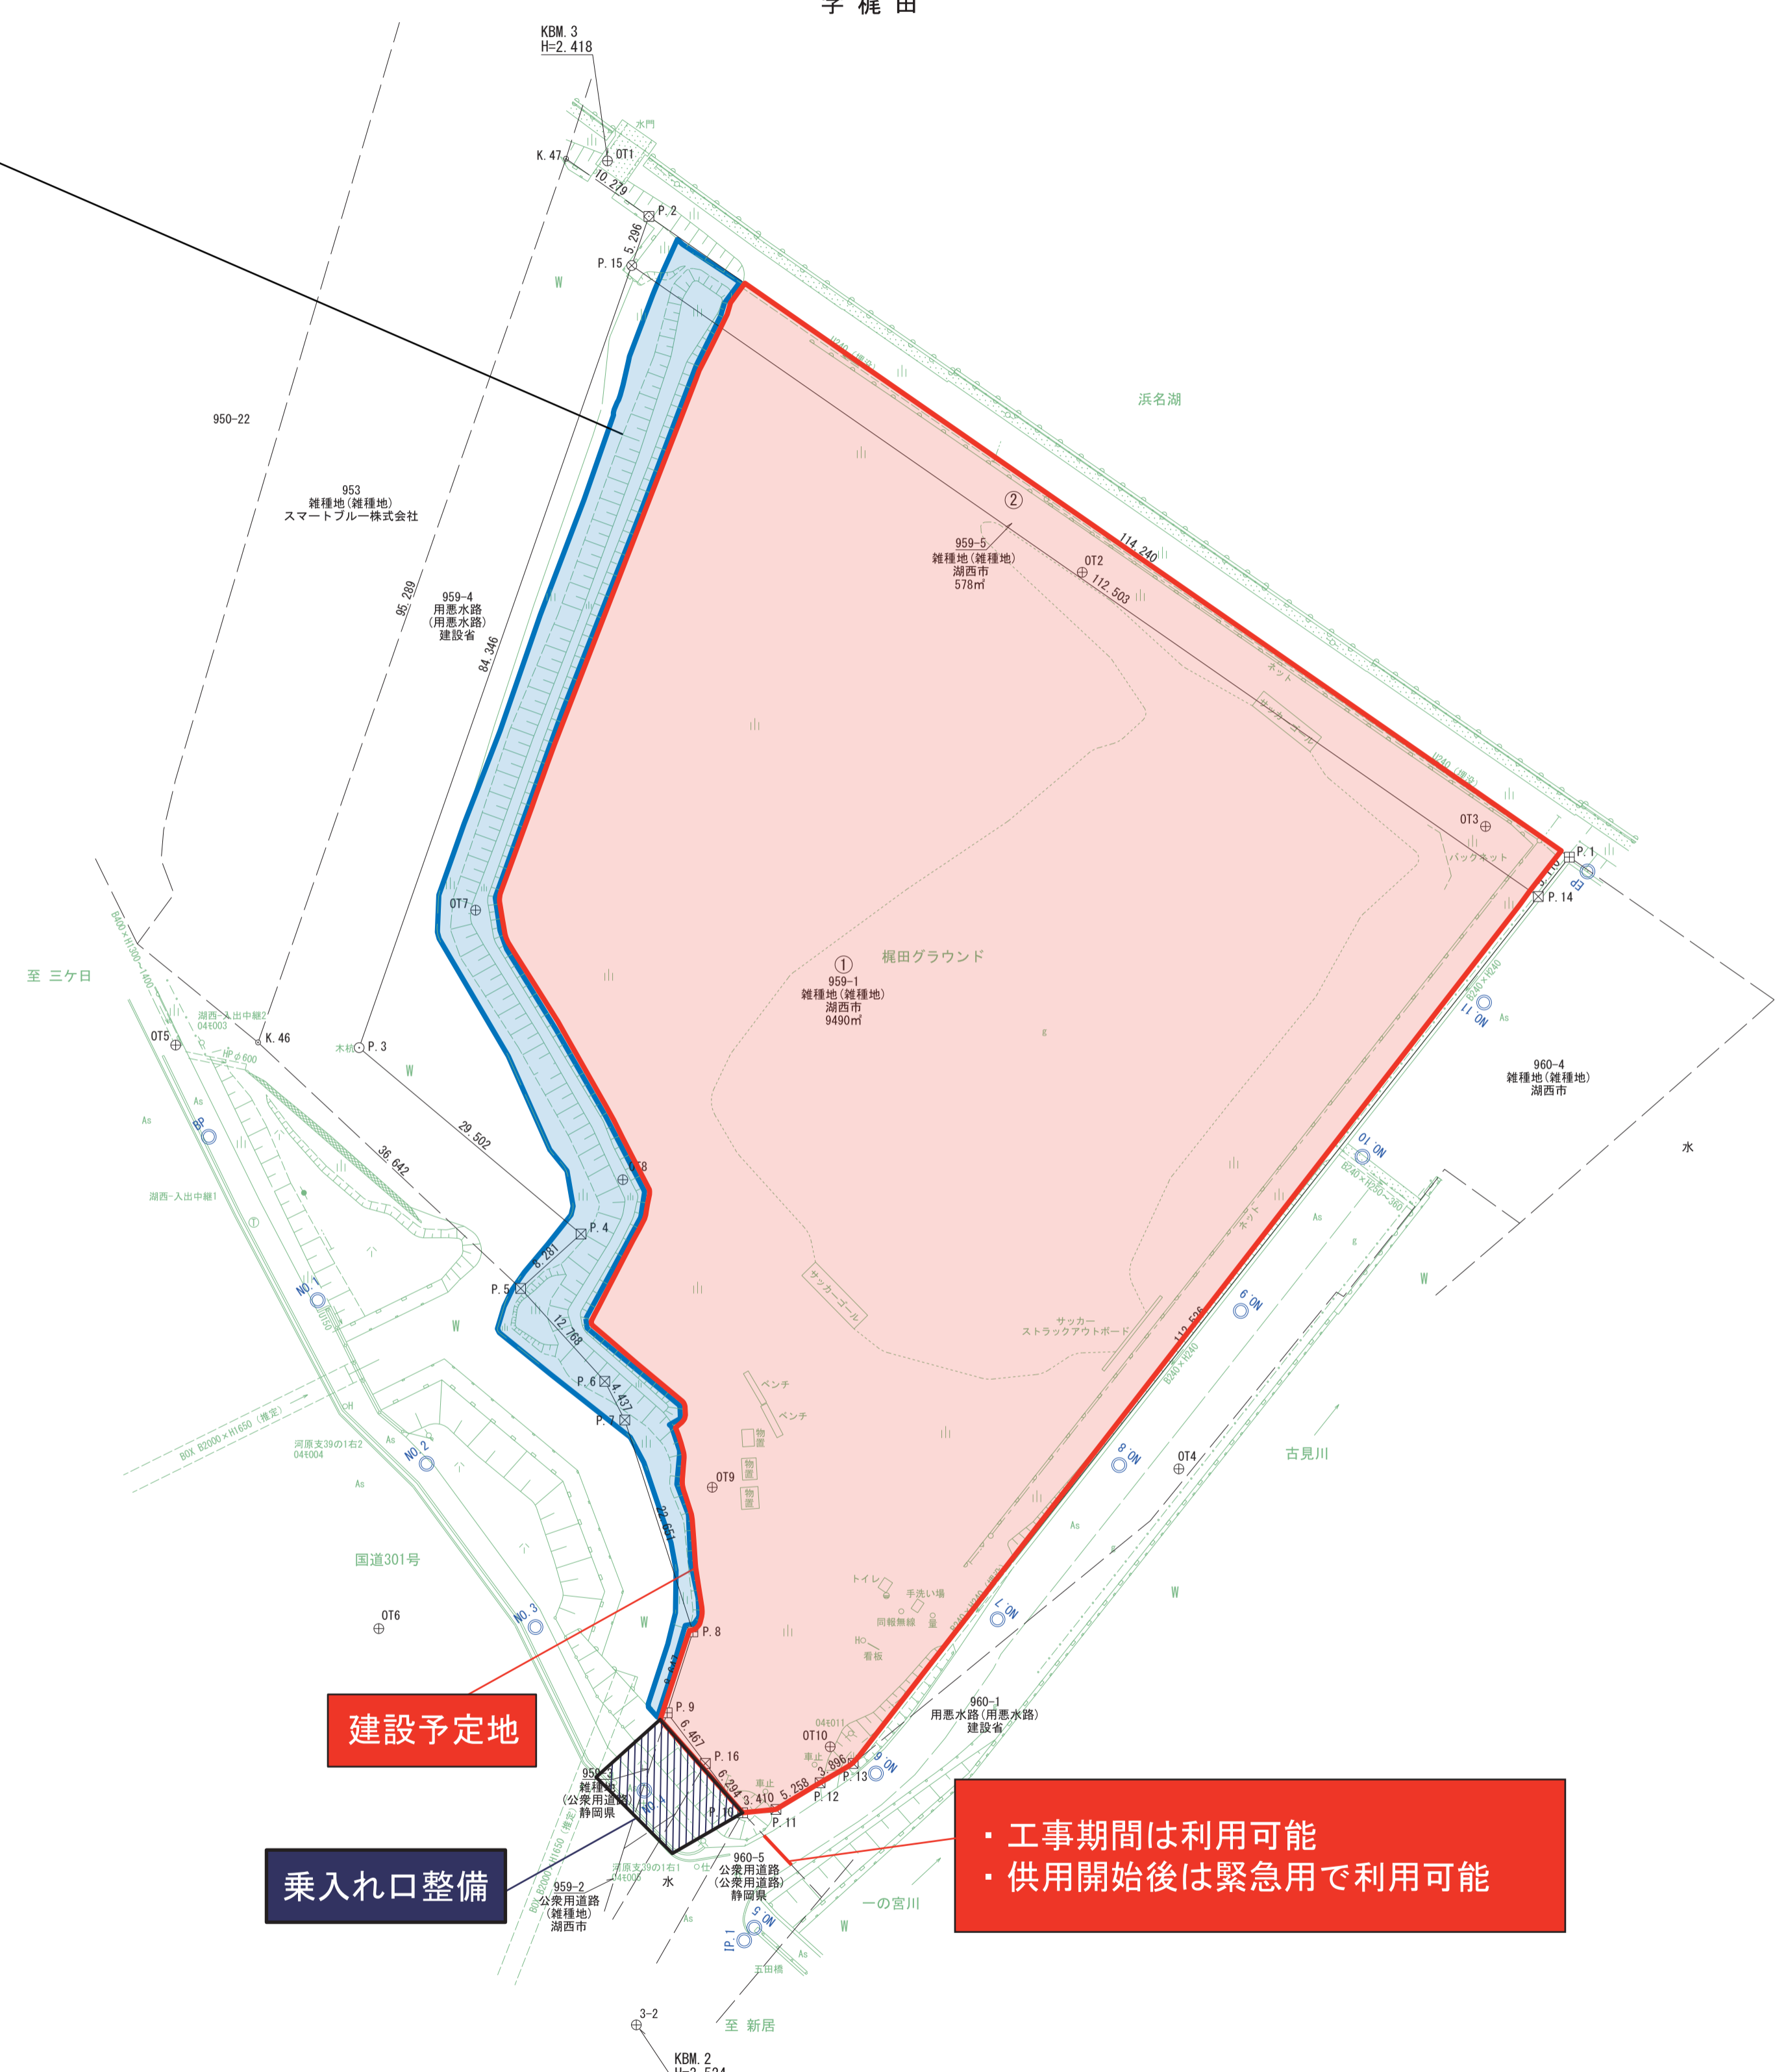

建設予定地

乗入れ口整備

・工事期間は利用可能
・供用開始後は緊急用で利用可能

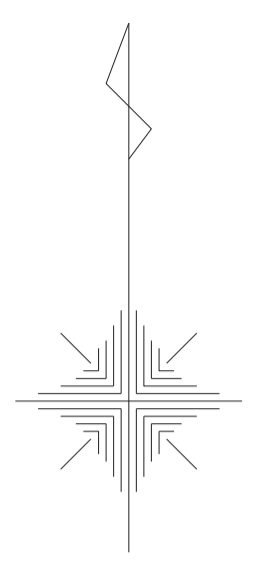

- 凡例
- | | |
|----|---------|
| 記号 | 統の種類 |
| ● | 基準点 |
| ○ | 役統・中心統 |
| 田 | コンクリート統 |
| 田 | 合成樹脂統 |
| ◎ | 刷印 |
| △ | 金属板 |
| □ | 金属プレート |
| ○ | 木統 |
| 。 | 計算点 |
- 線種凡例
- | | |
|---------|-------|
| —— | 立会確定線 |
| - - - - | 未立会線 |
- 土地符号凡例
- | | |
|----|--------|
| 地目 | 現況(登記) |
|----|--------|

工事名	令和4年度 湖西市学校給食センター建設地 測量業務委託
工事箇所	湖西市吉美 地内
図面の種類	用地平面図
縮尺	1:500
図面番号	11 葉中10
測量年月	令和5年3月
設計年月日	
事務所名	湖西市役所