
 

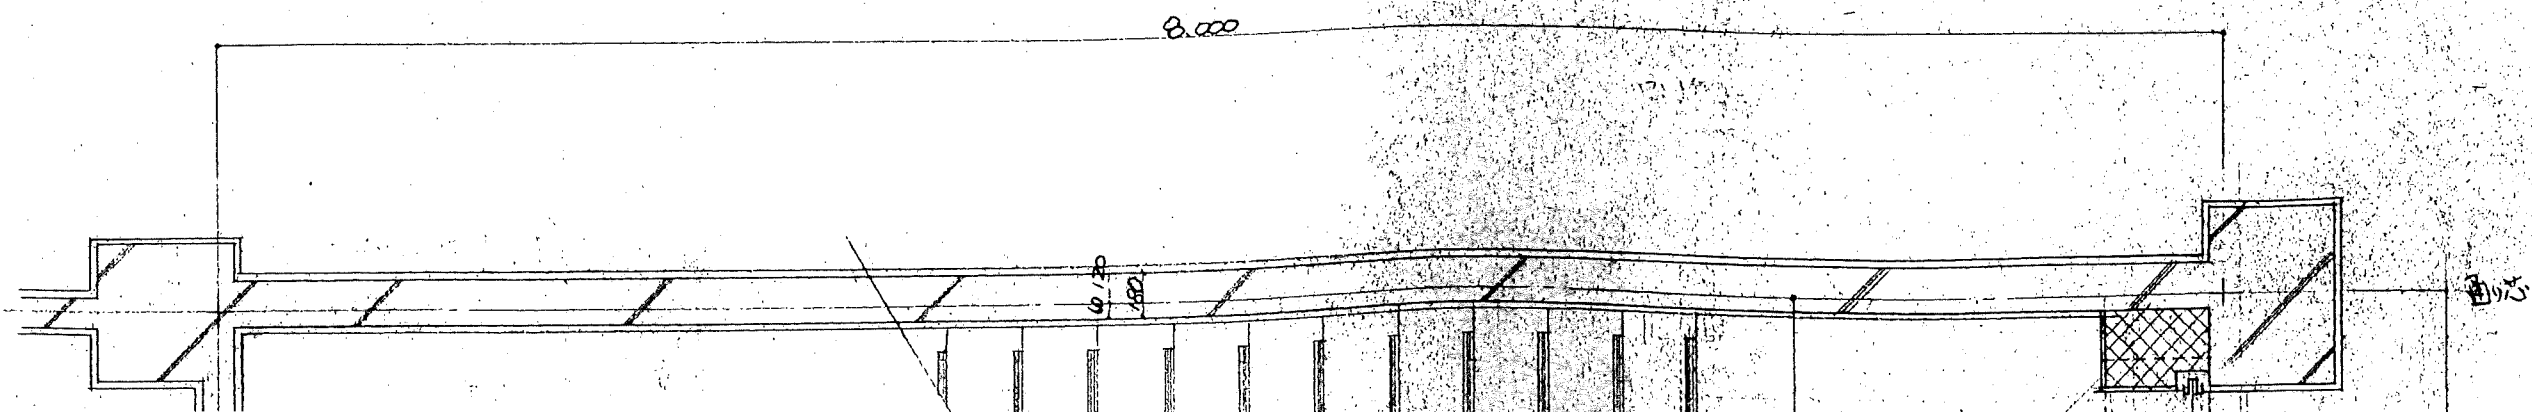
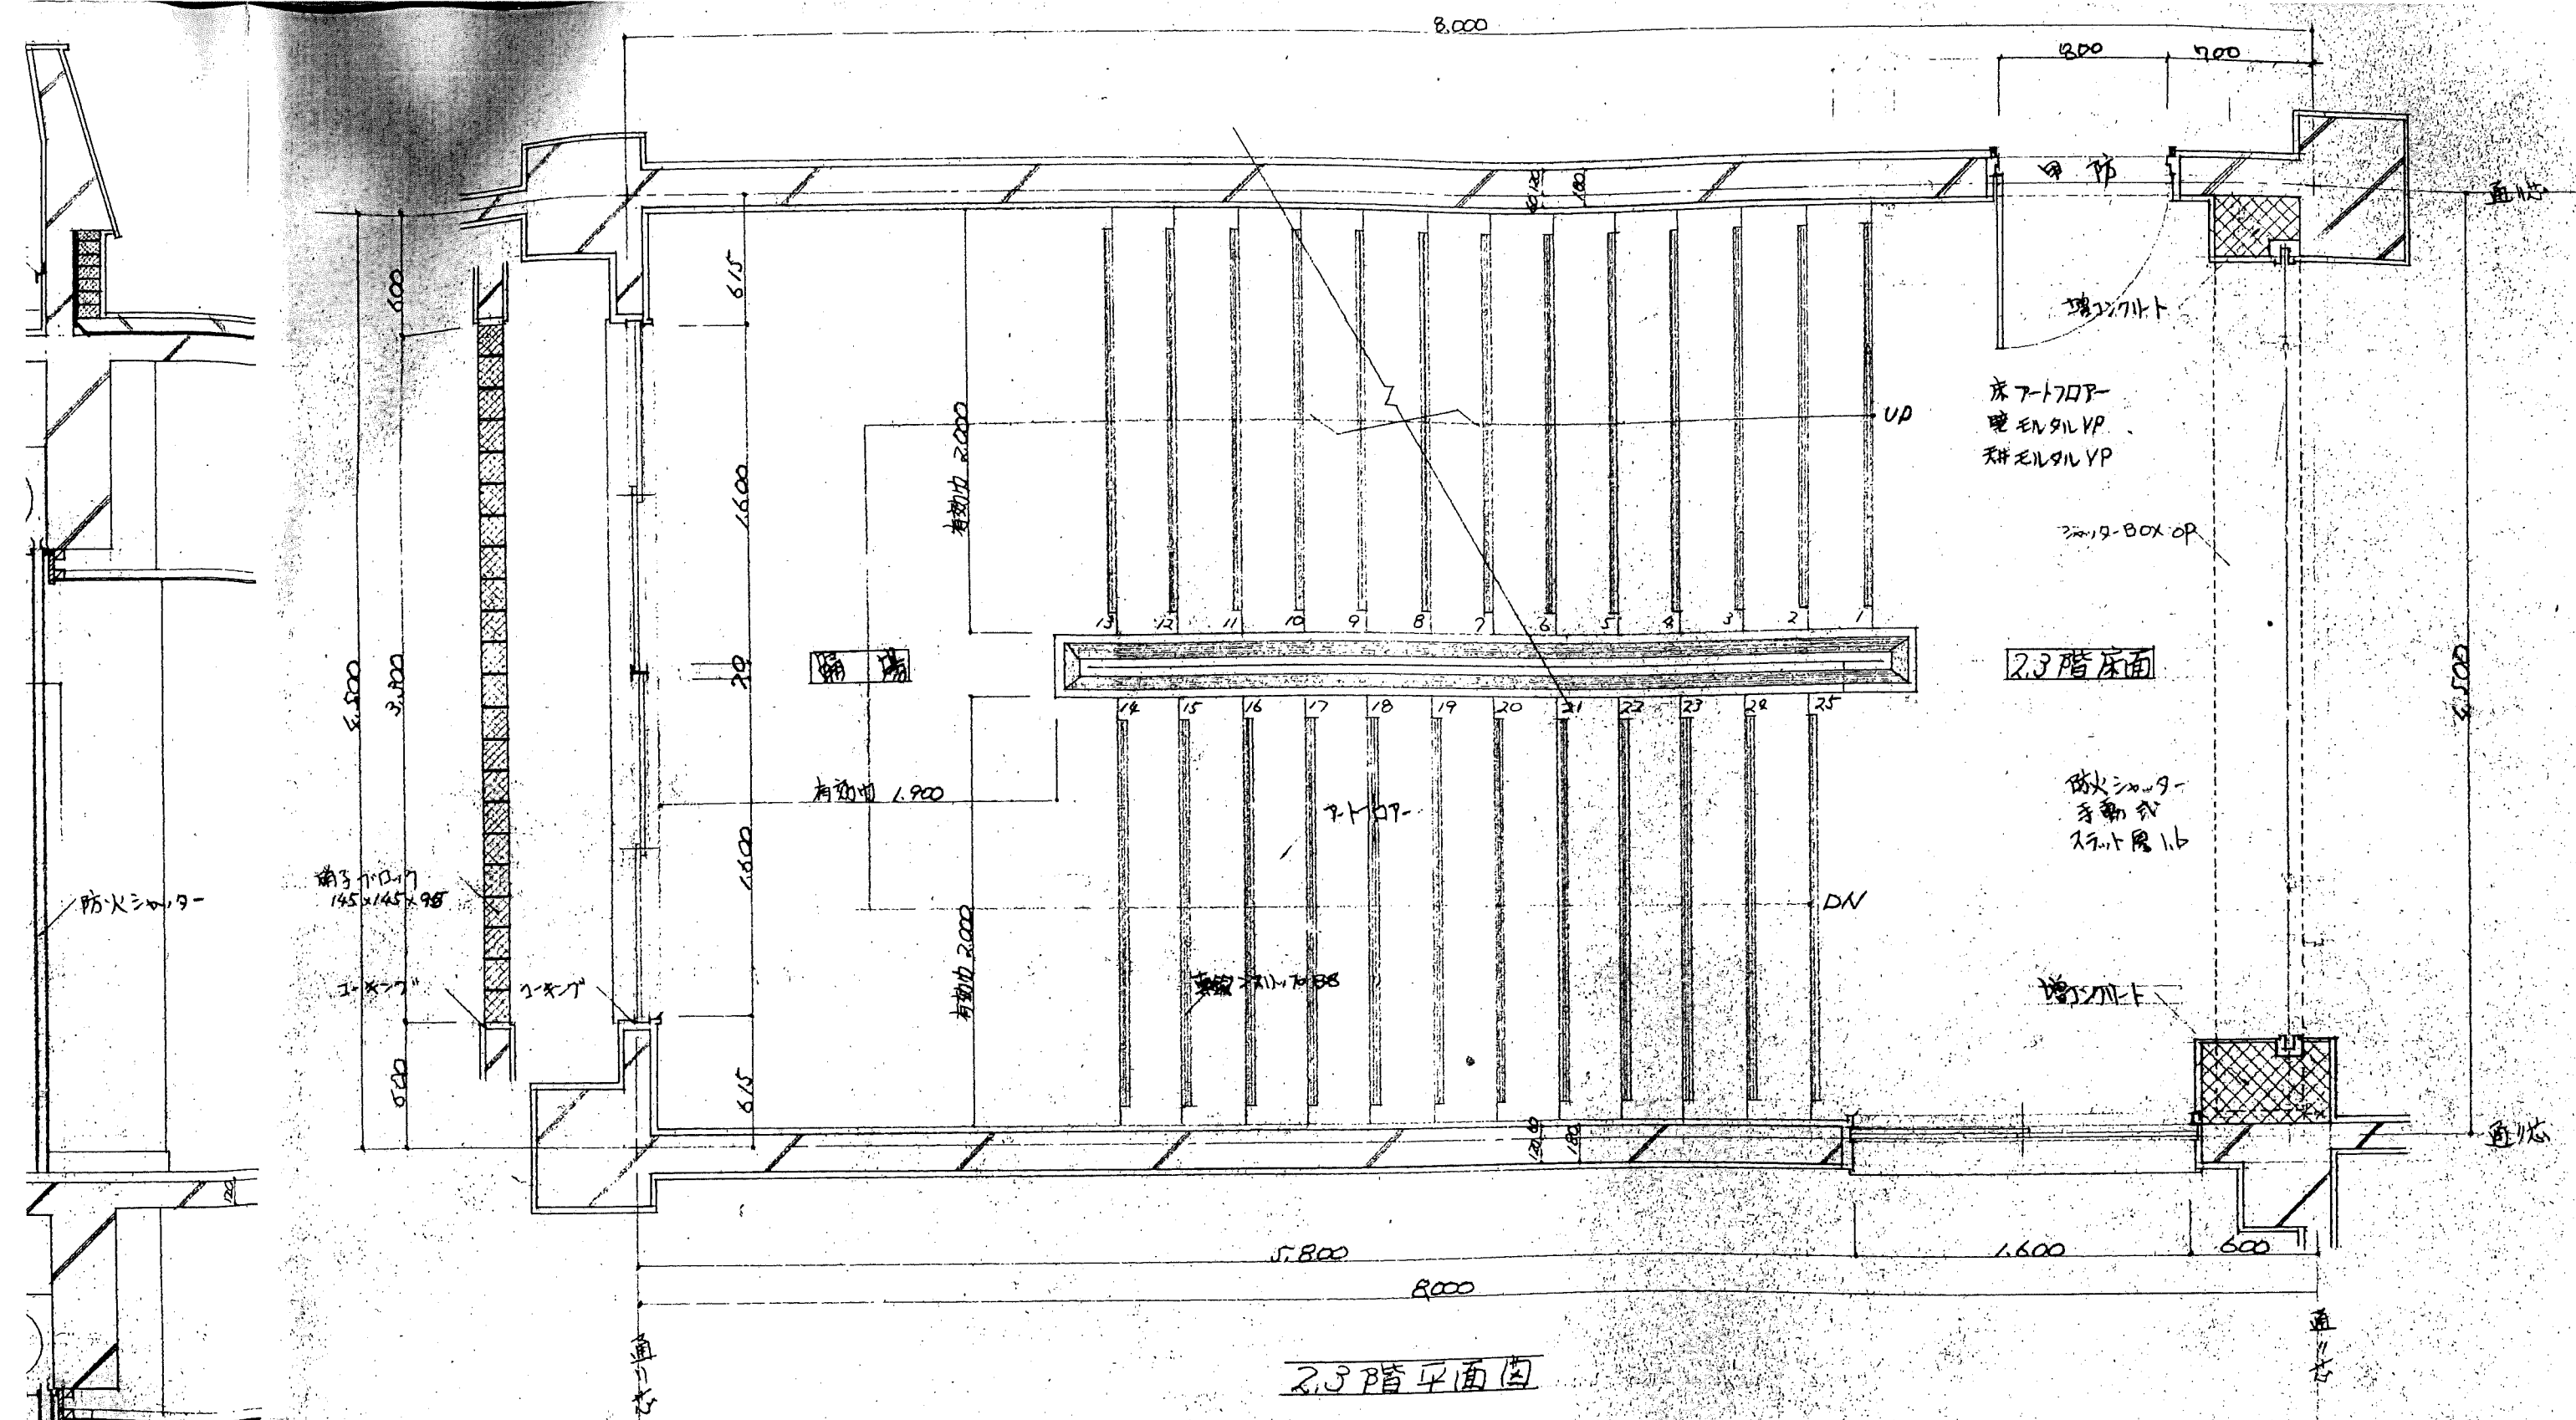
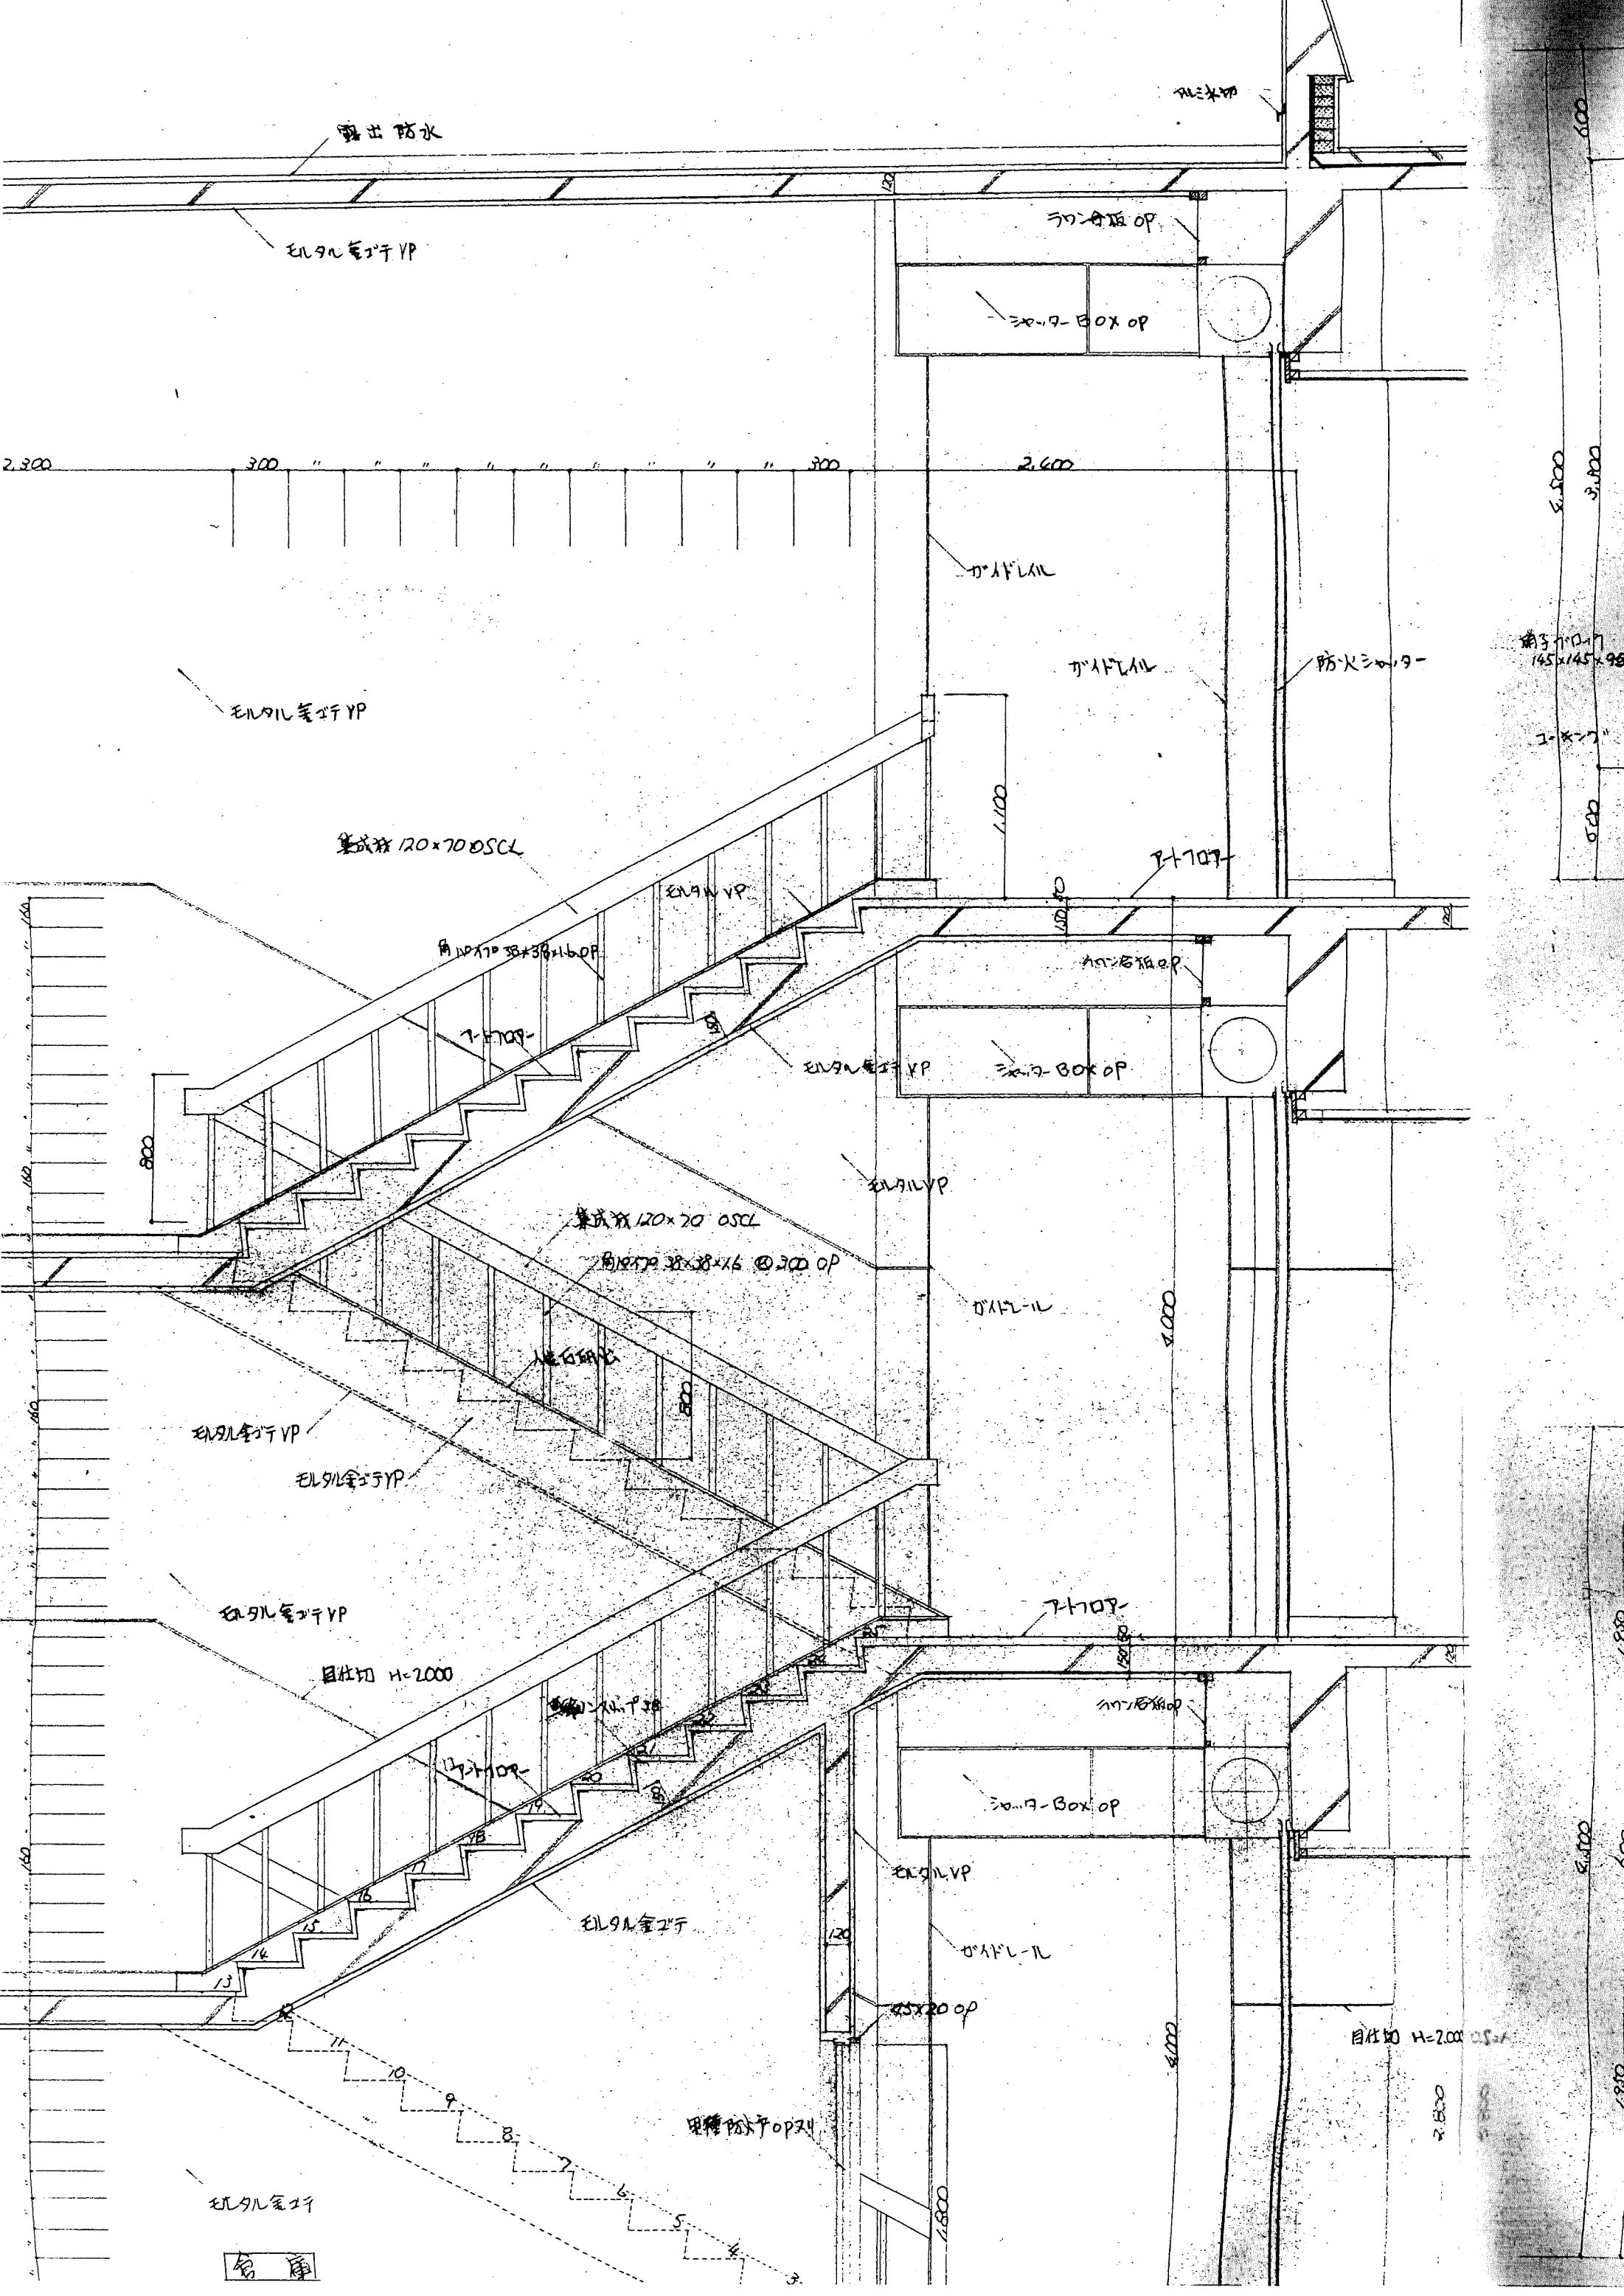


I 階平面図 S'_{30}

工事名	新居中学校校舎改築工事		作図	昭和47年9月		図	16
図名	西側階段詳細図	縮尺	1/30	担当		製図	
彦坂建築設計事務所				一級建築士登録第12026号 彦坂逸男		番	67
						所長	





2,300 300 " " " " " " " " 300 2,600


角3110-7
145x145x98

2x8x7


角3110-7
145x145x98

2x8x7




名庫

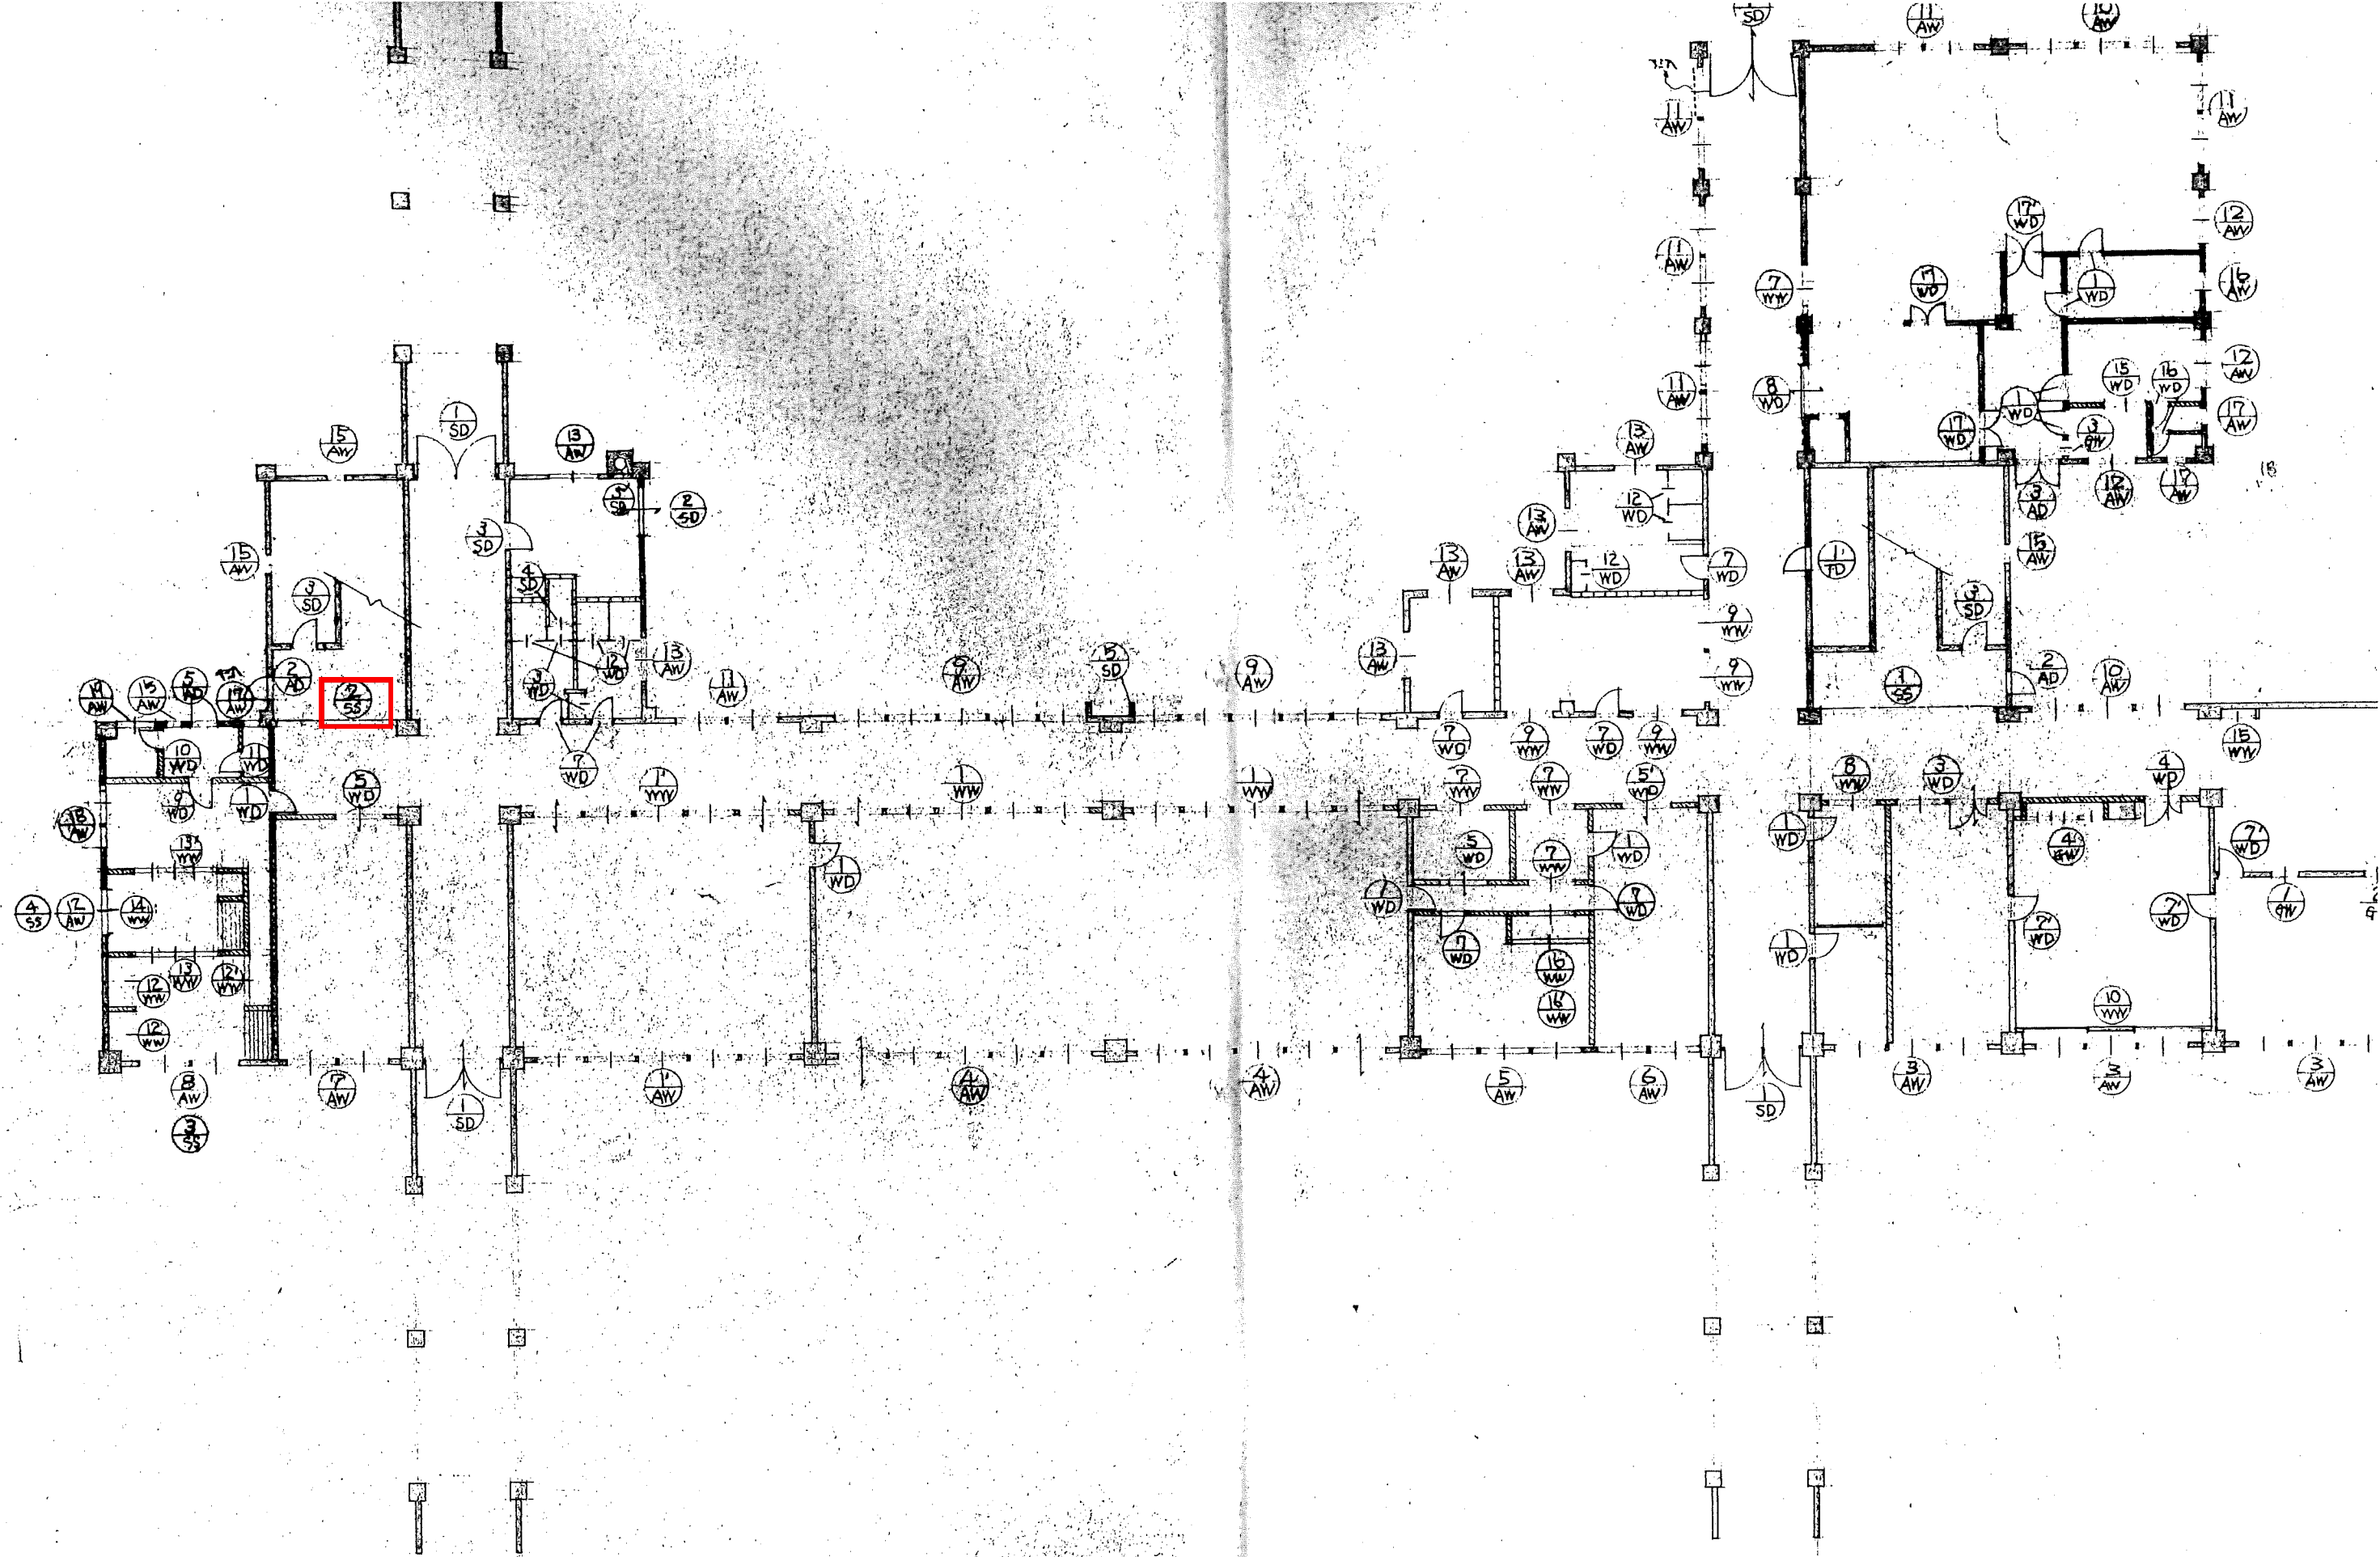


1階建築伏図 5/200

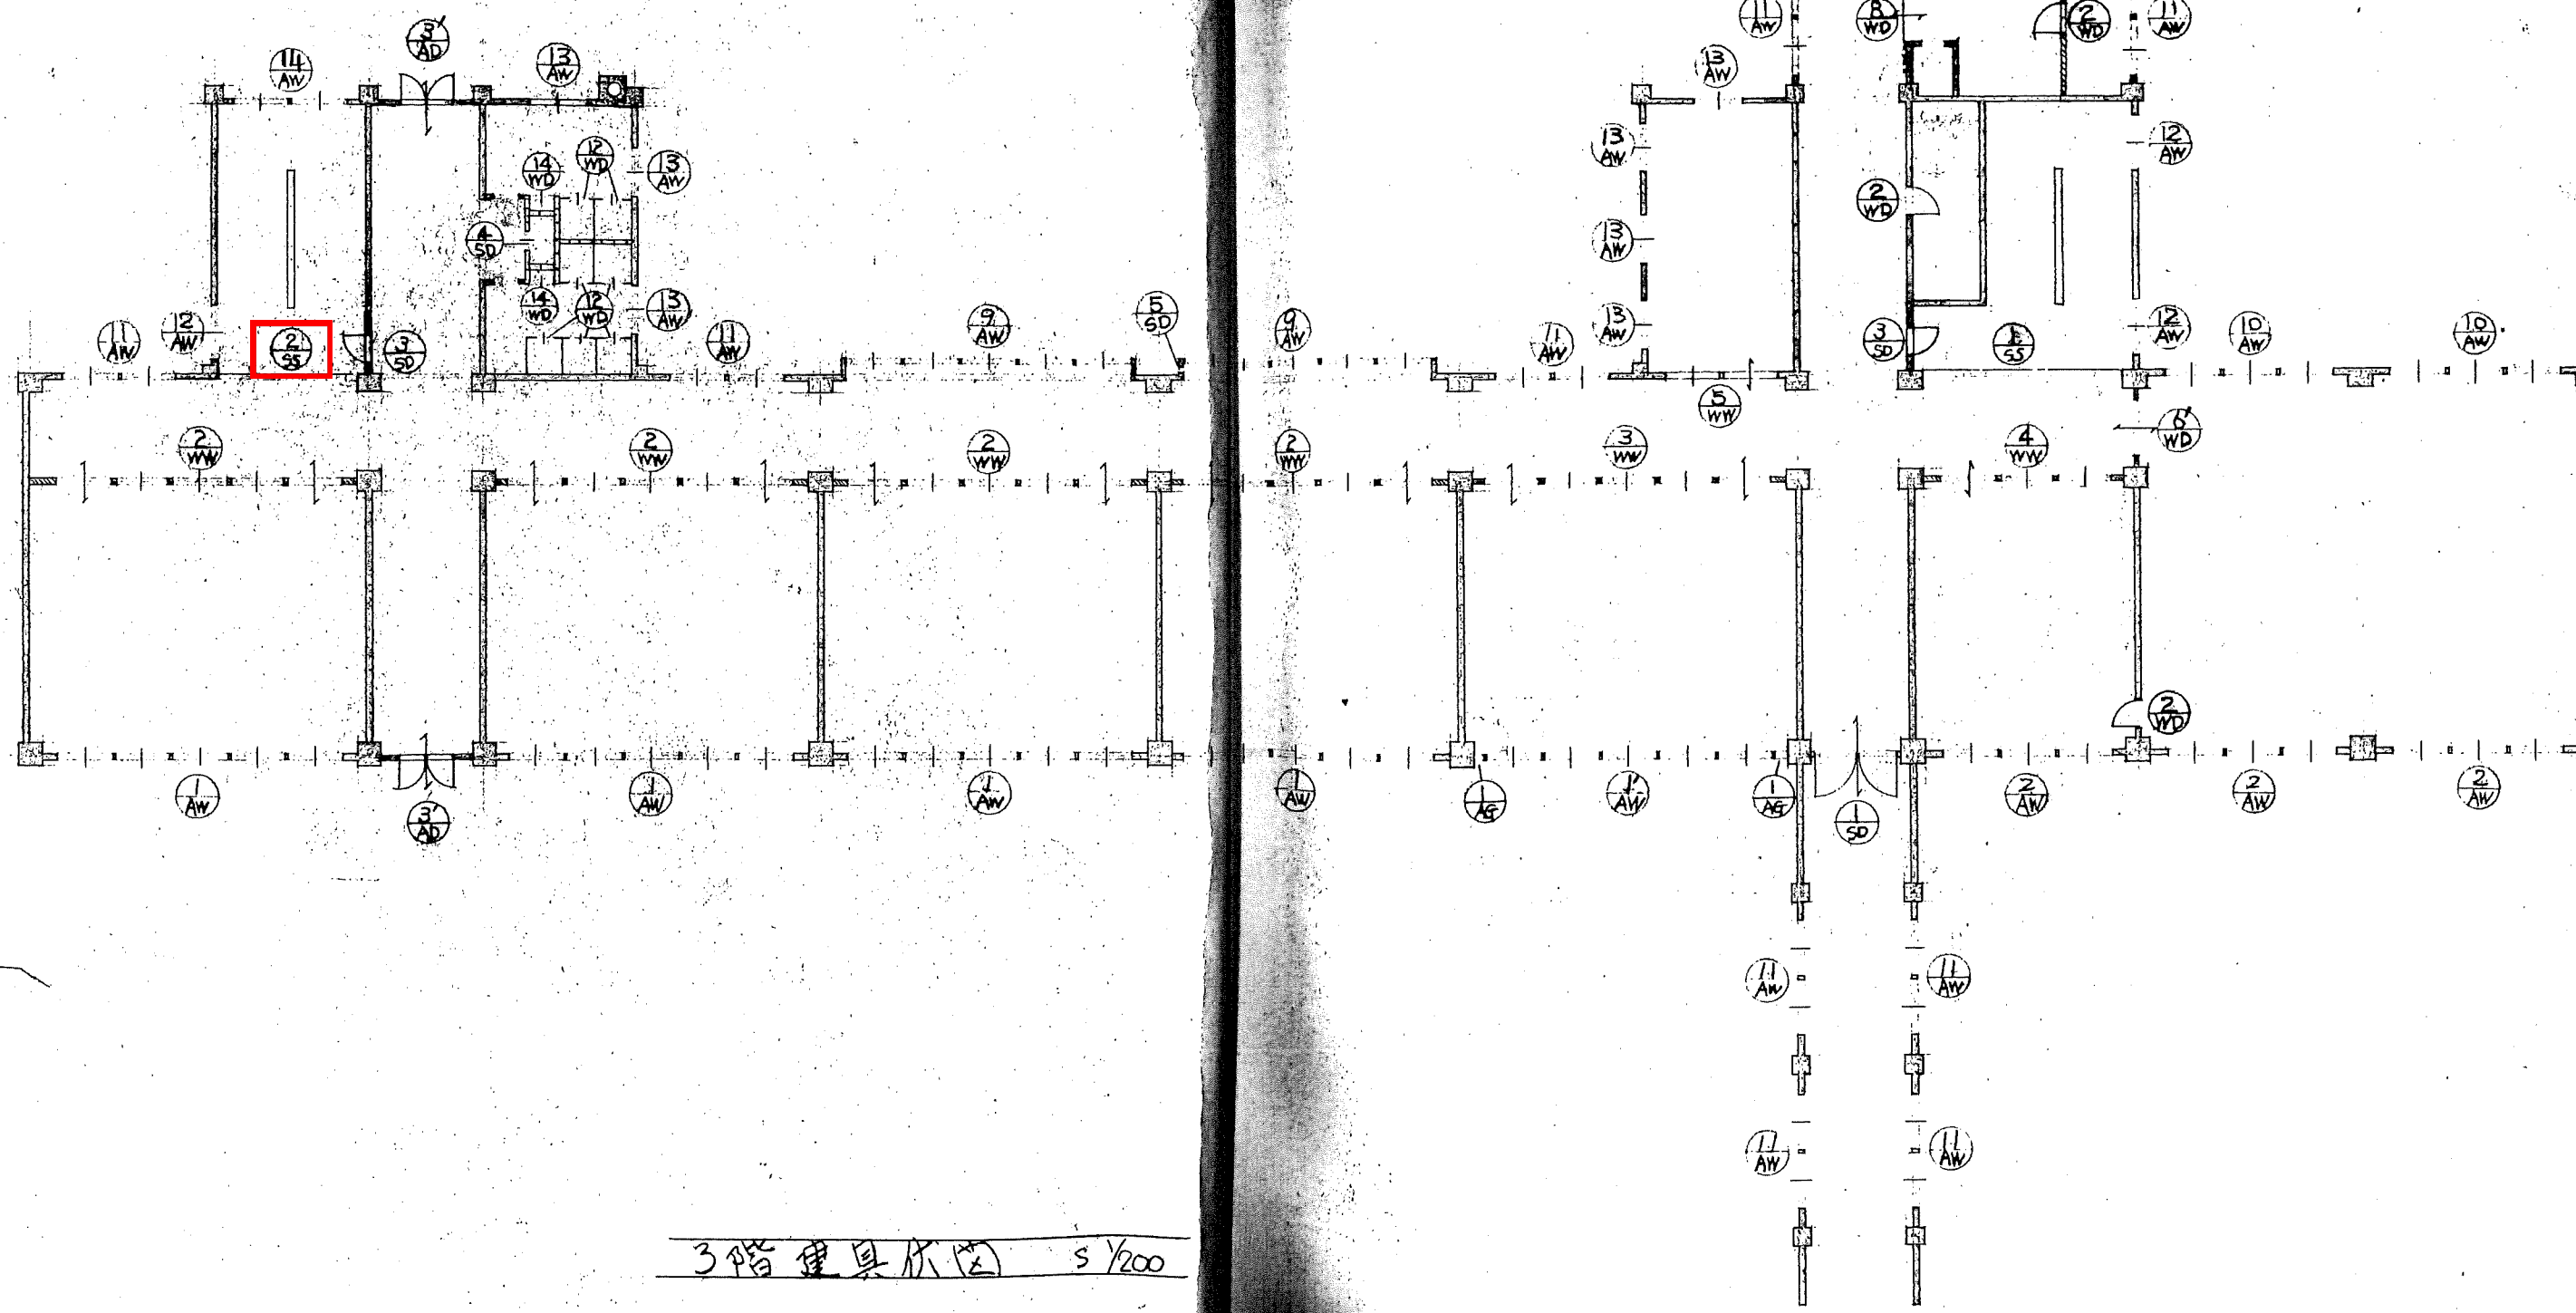


3階建具伏図 5/200

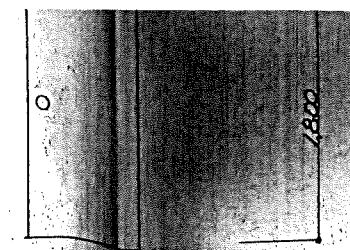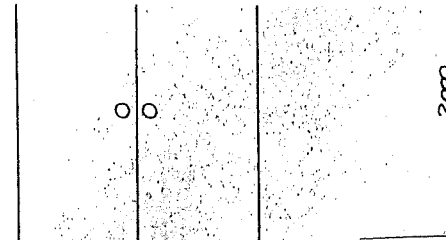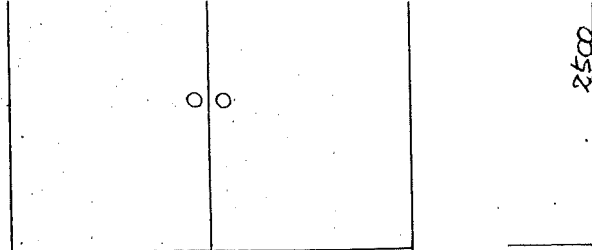


名称 (SD) 鋼製両開きフラッシュドア (両面) 甲種防火戸 10ヶ所
仕上 スチールオーダー O.P. 211 枠巾86 見込30
金物 埋込ロック、ドア-4ロック(レウス付)、調整器付、キーハンドル
備考 渡り廊下

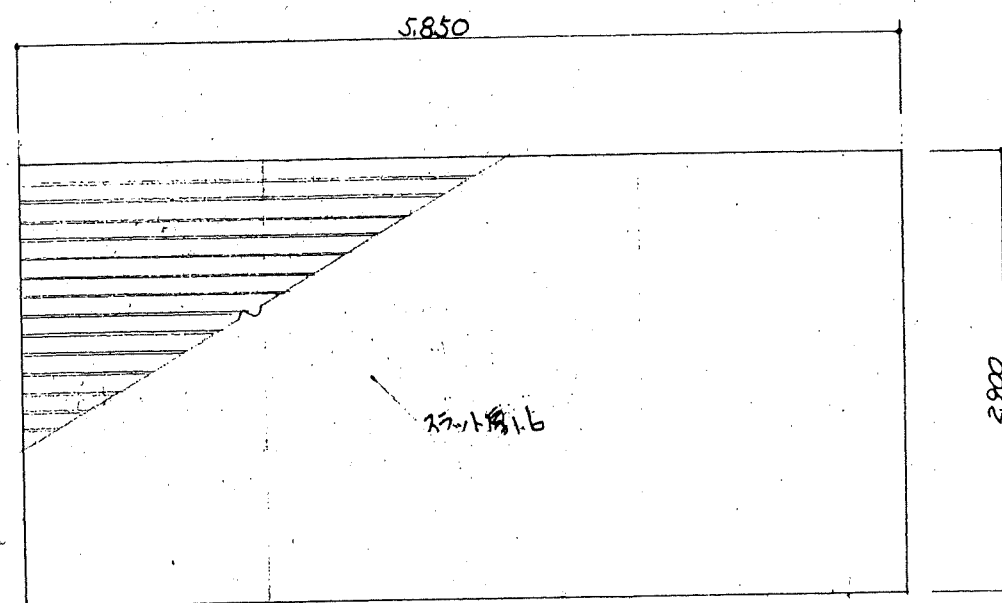


(SD) 鋼製両開きフラッシュドア (両面) 1ヶ所
仕上 スチールオーダー O.P. 211 枠巾86 見込30
金物 埋込ロック、ドア-4ロック、シリンダー錠
備考 ボイラー室

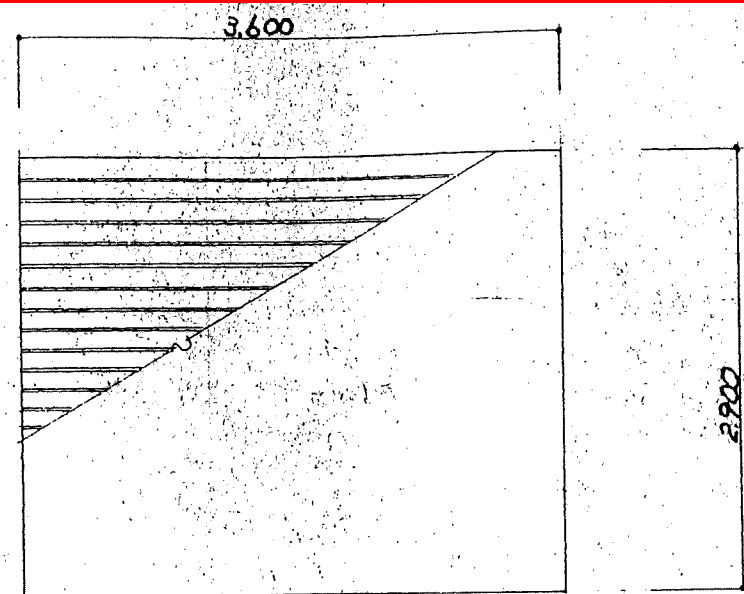

(SD) 片開きフラッシュドア (両面) 甲種防火戸
仕上 スチールオーダー O.P. 211 枠巾86
金物 標準金物一式、ドア-4ロック、シリンダー錠
備考 階段室、ボイラー室

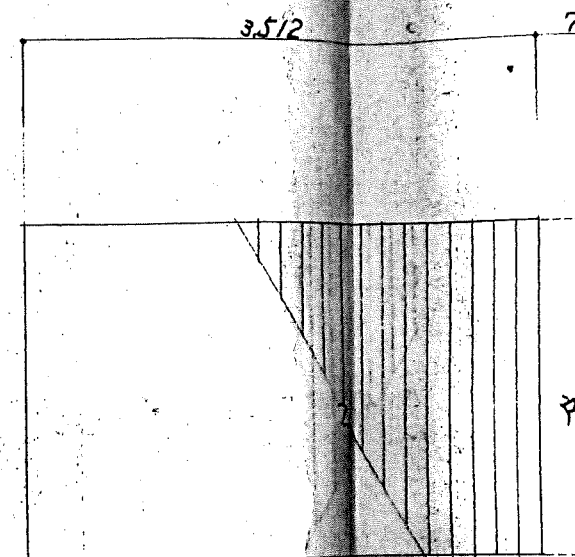

名称 (SS) 手動式シャッター 3ヶ所
仕上 O.P. 211
金物 手動式レウス装置付、煙感と機連動、付属金物一式
備考 階段室 奥側

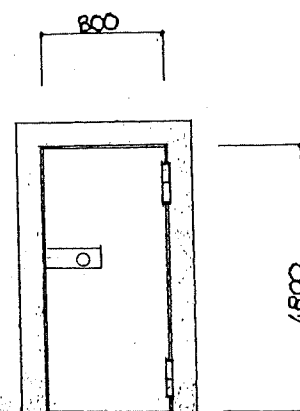

(SS) 手動式シャッター 3ヶ所
仕上 O.P. 211
金物 手動式レウス装置付、煙感と機連動、付属金物一式
備考 階段室 西側

(SS) シャッター両戸
付属金物一式
公使室