


配置図

縮尺 1/130

別紙3

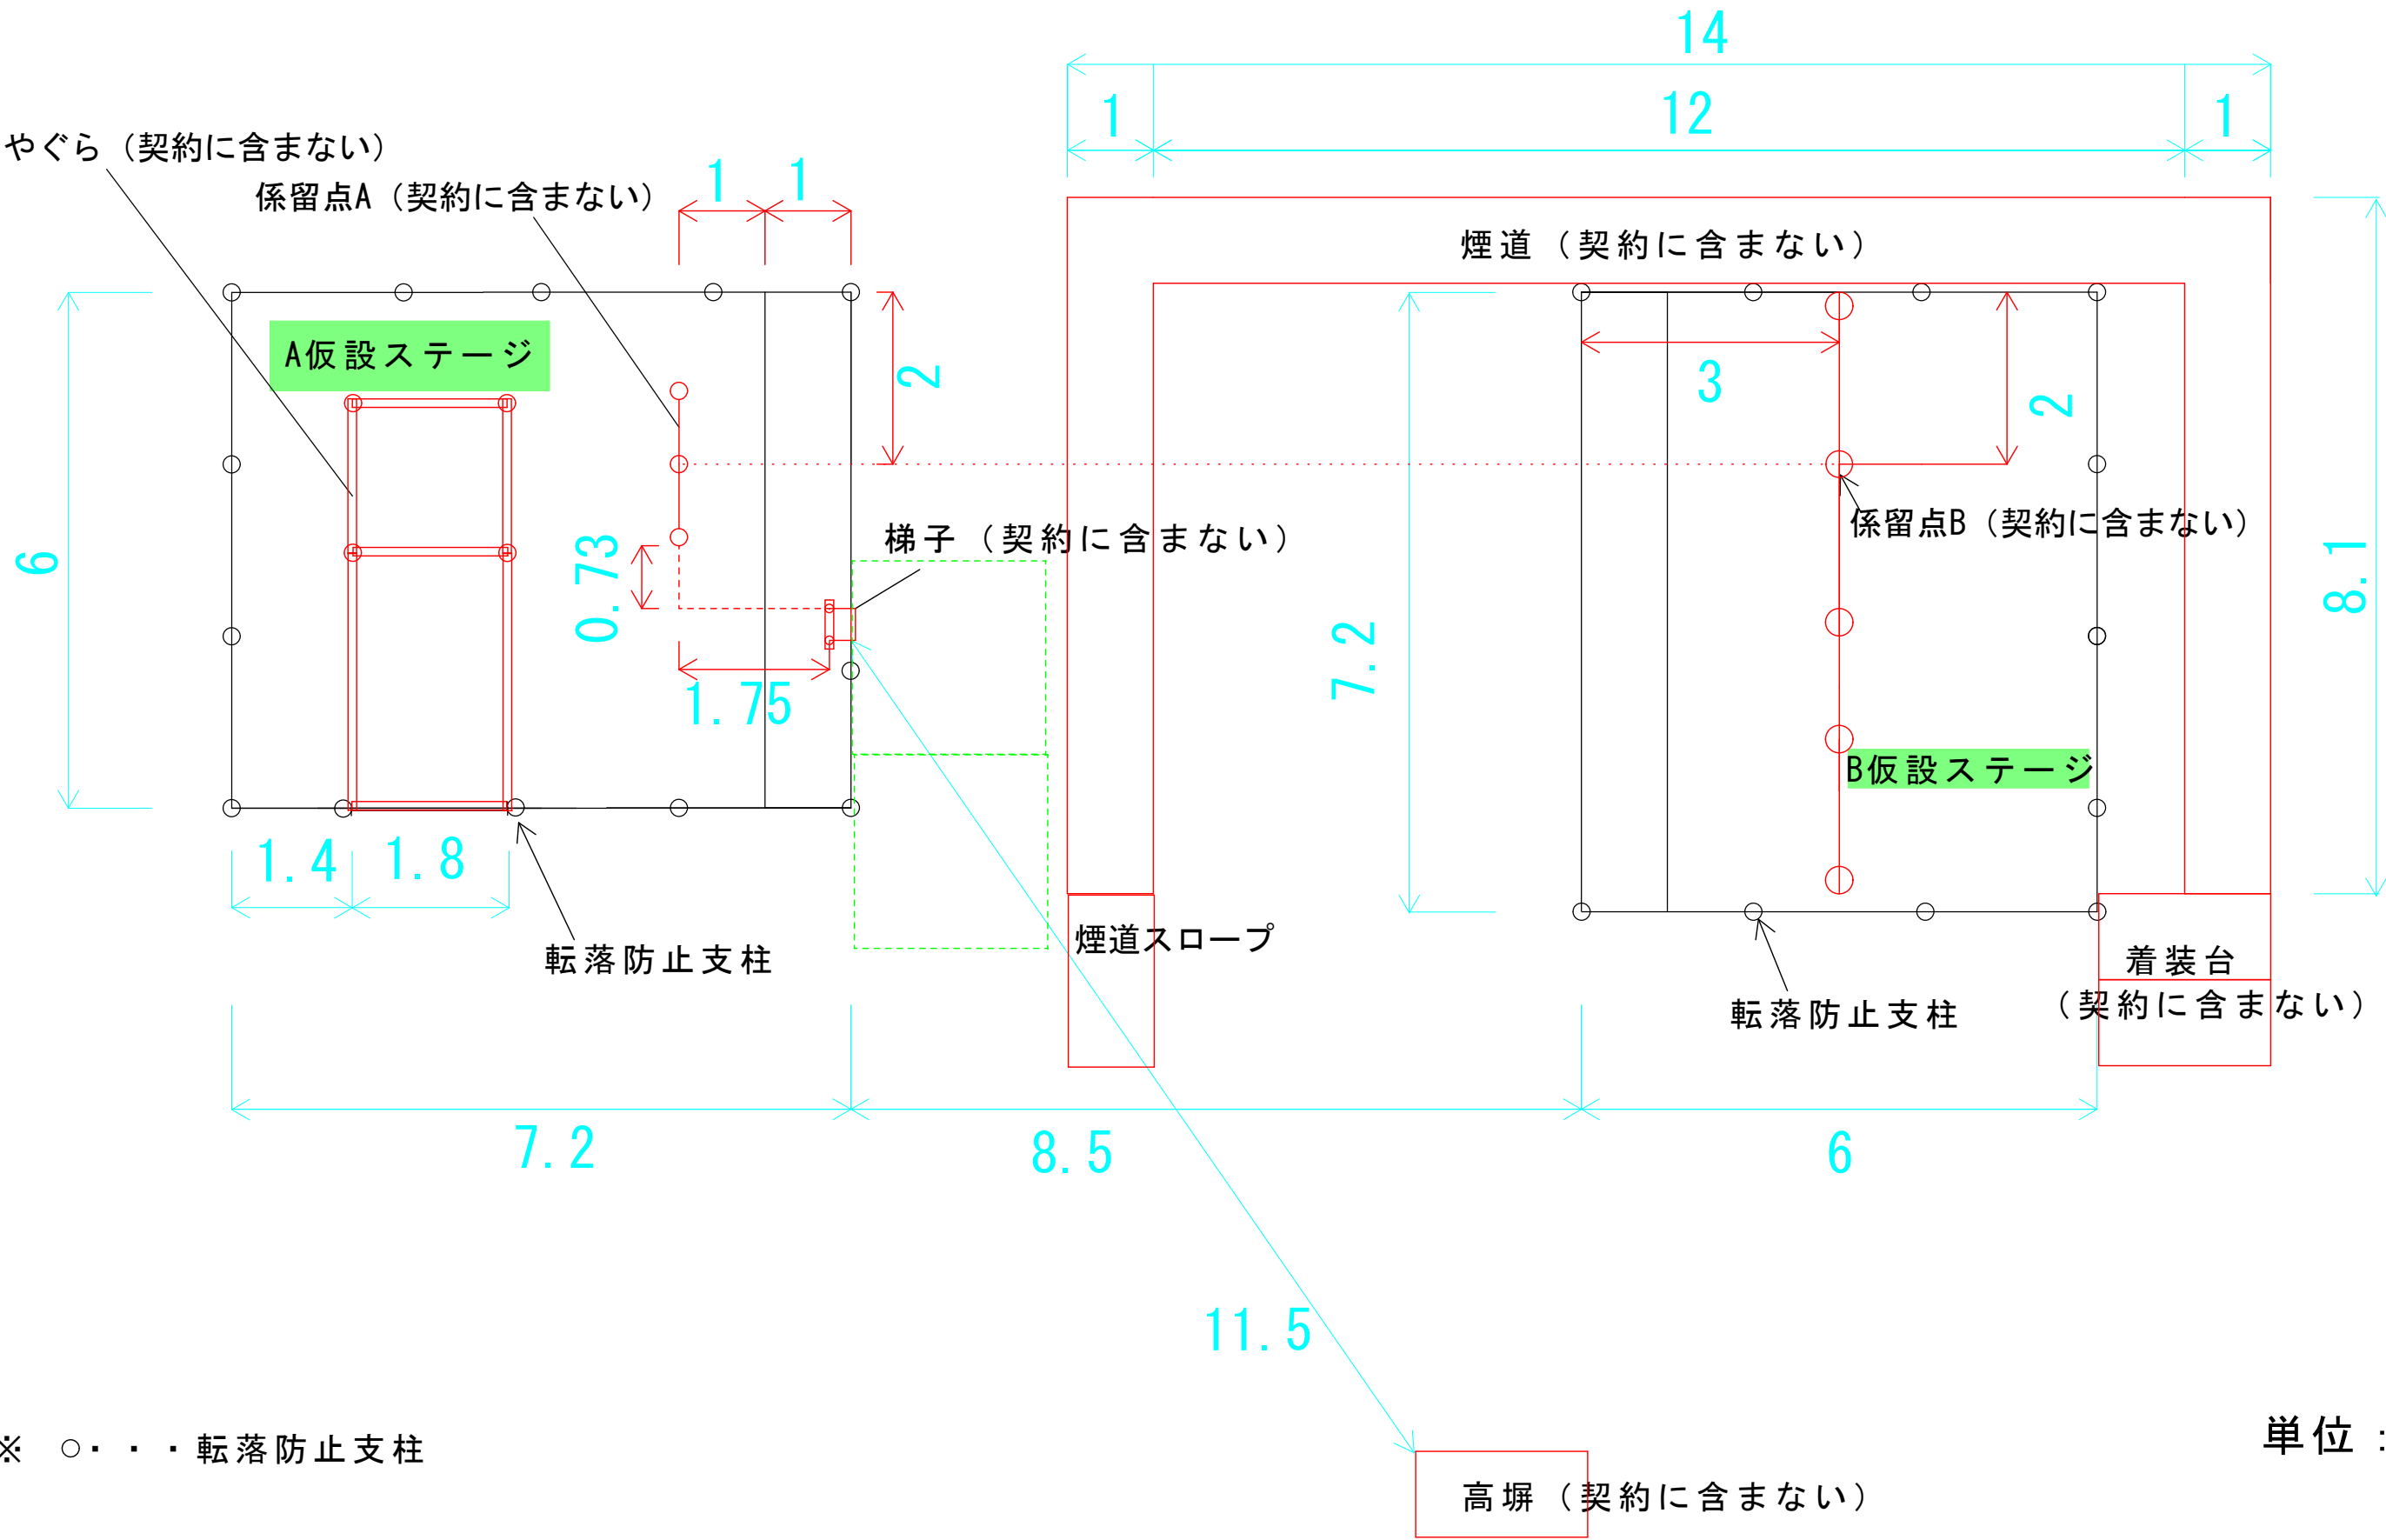


A仮設ステージ

別紙3

平面図

縮尺 1/70

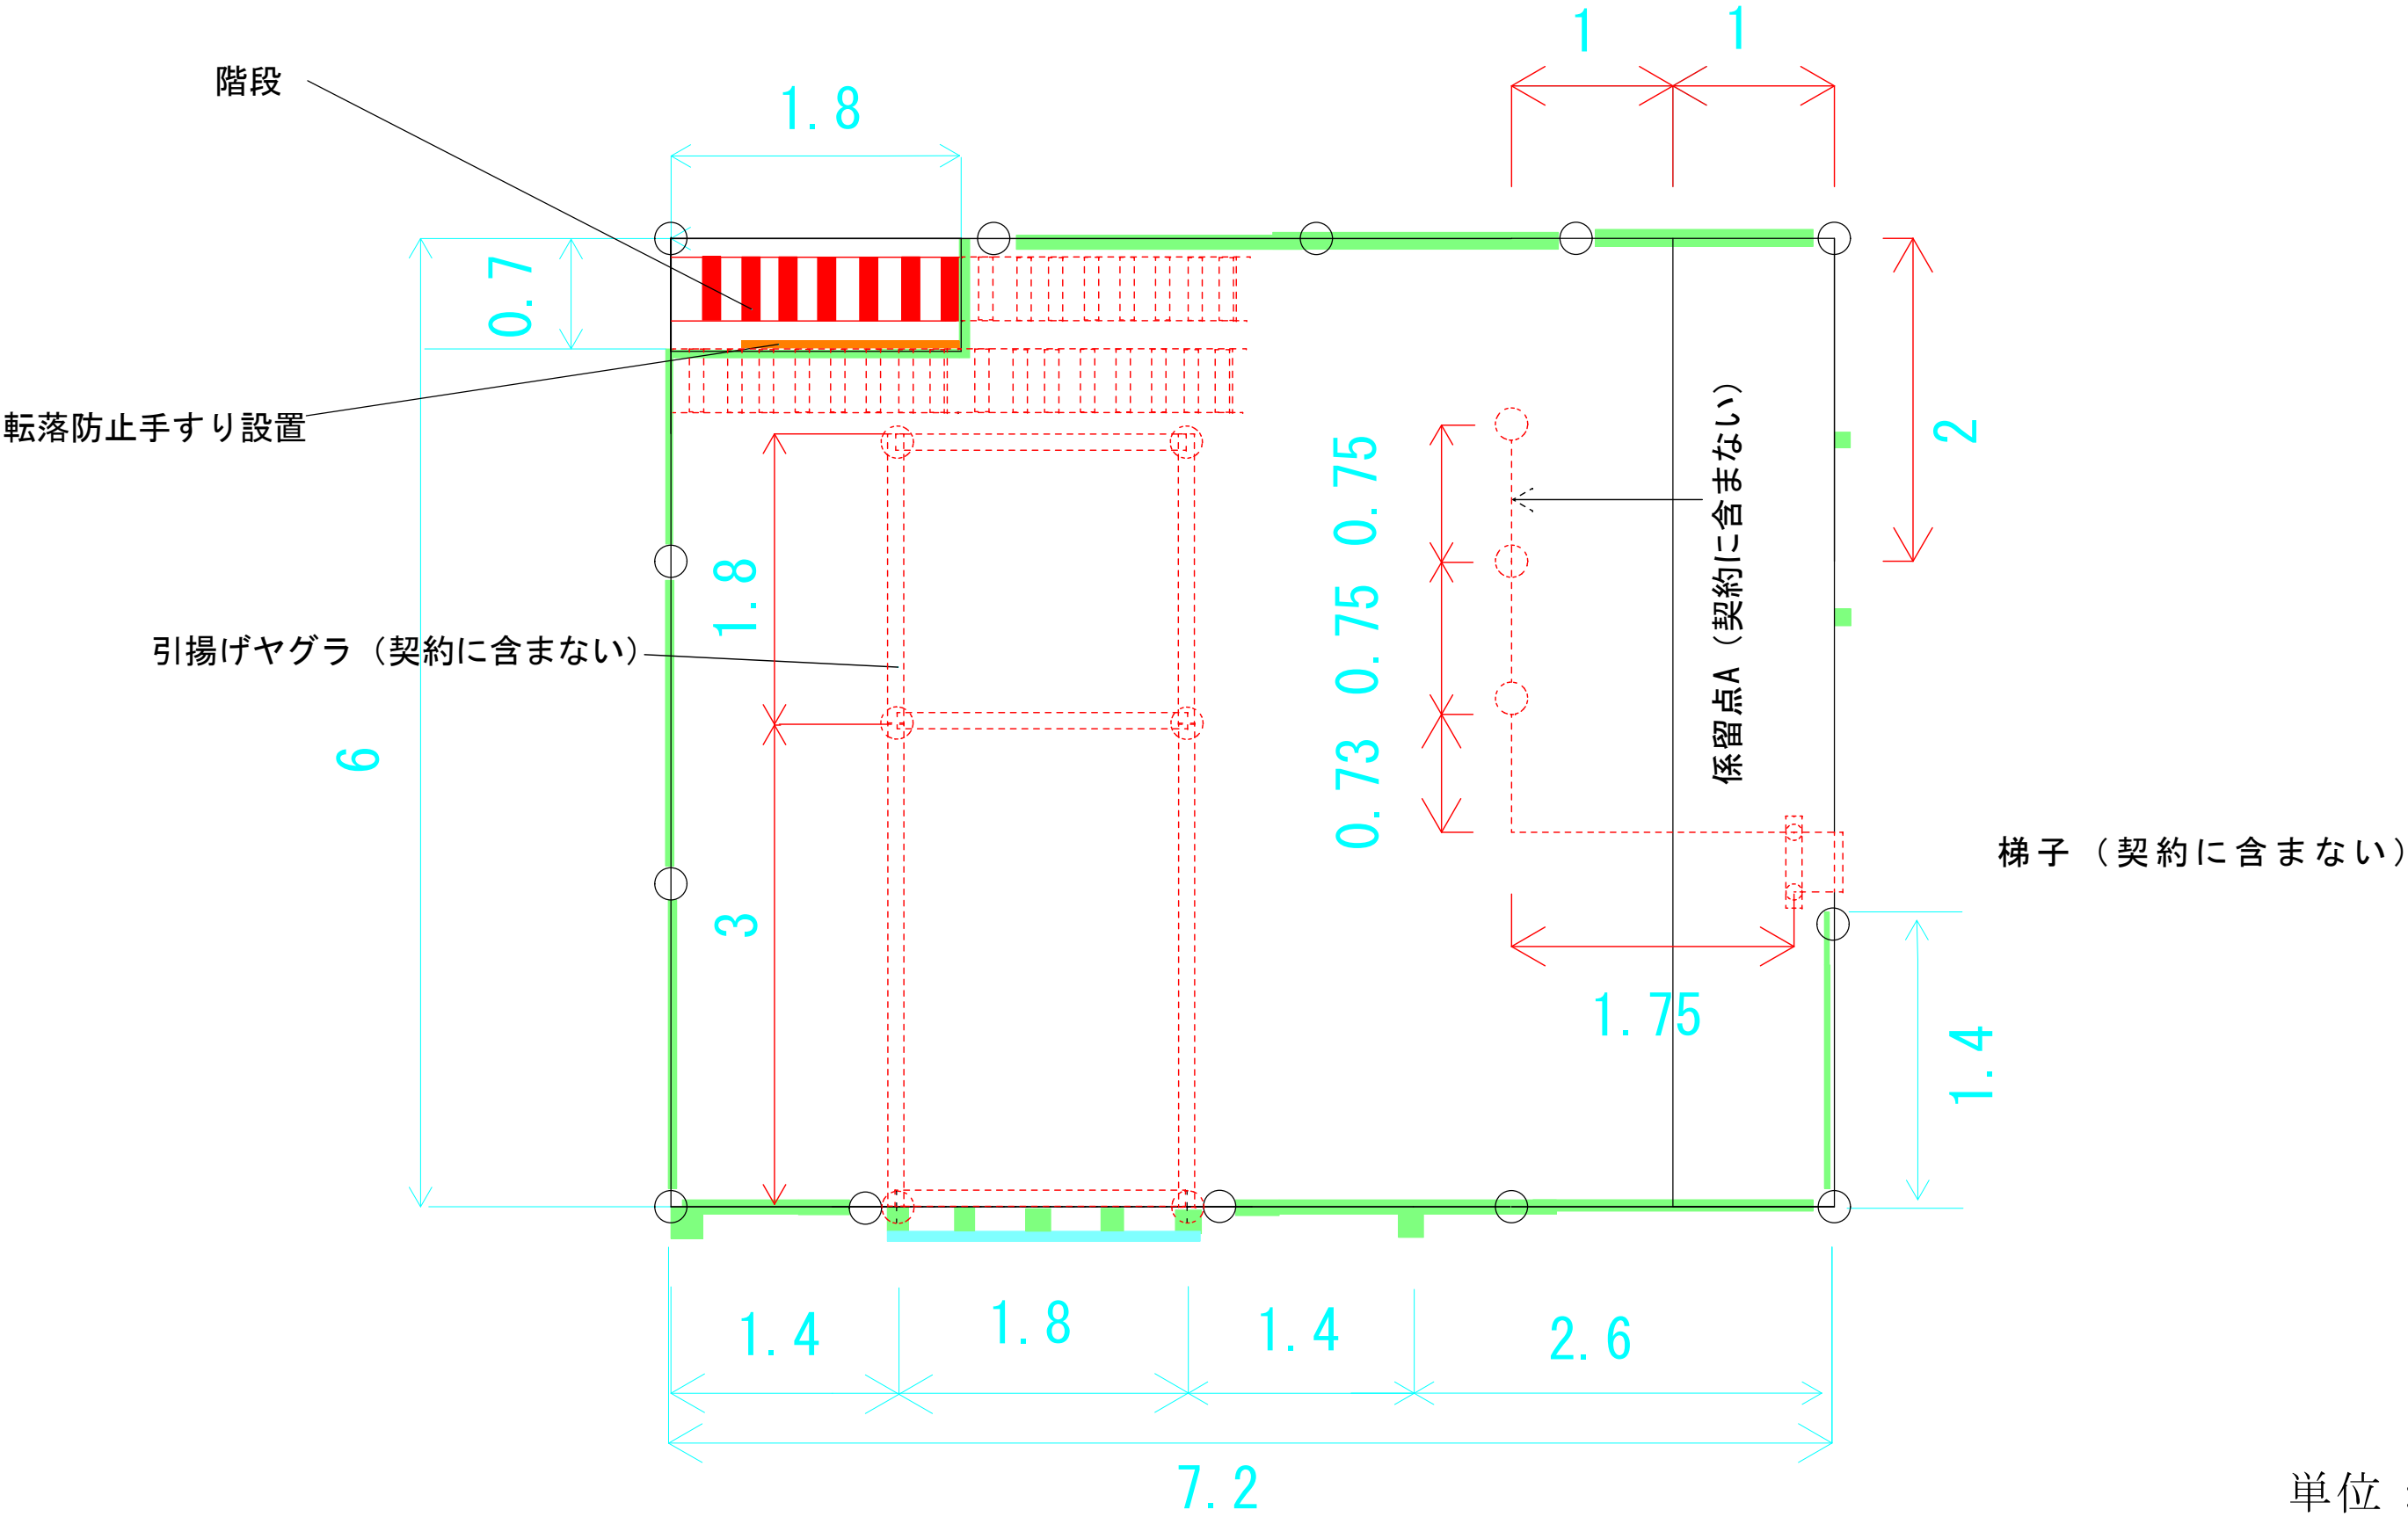


単位 : m

A仮設ステージ


平面詳細図（垂木、コンパネ）

縮尺 1/70

別紙3

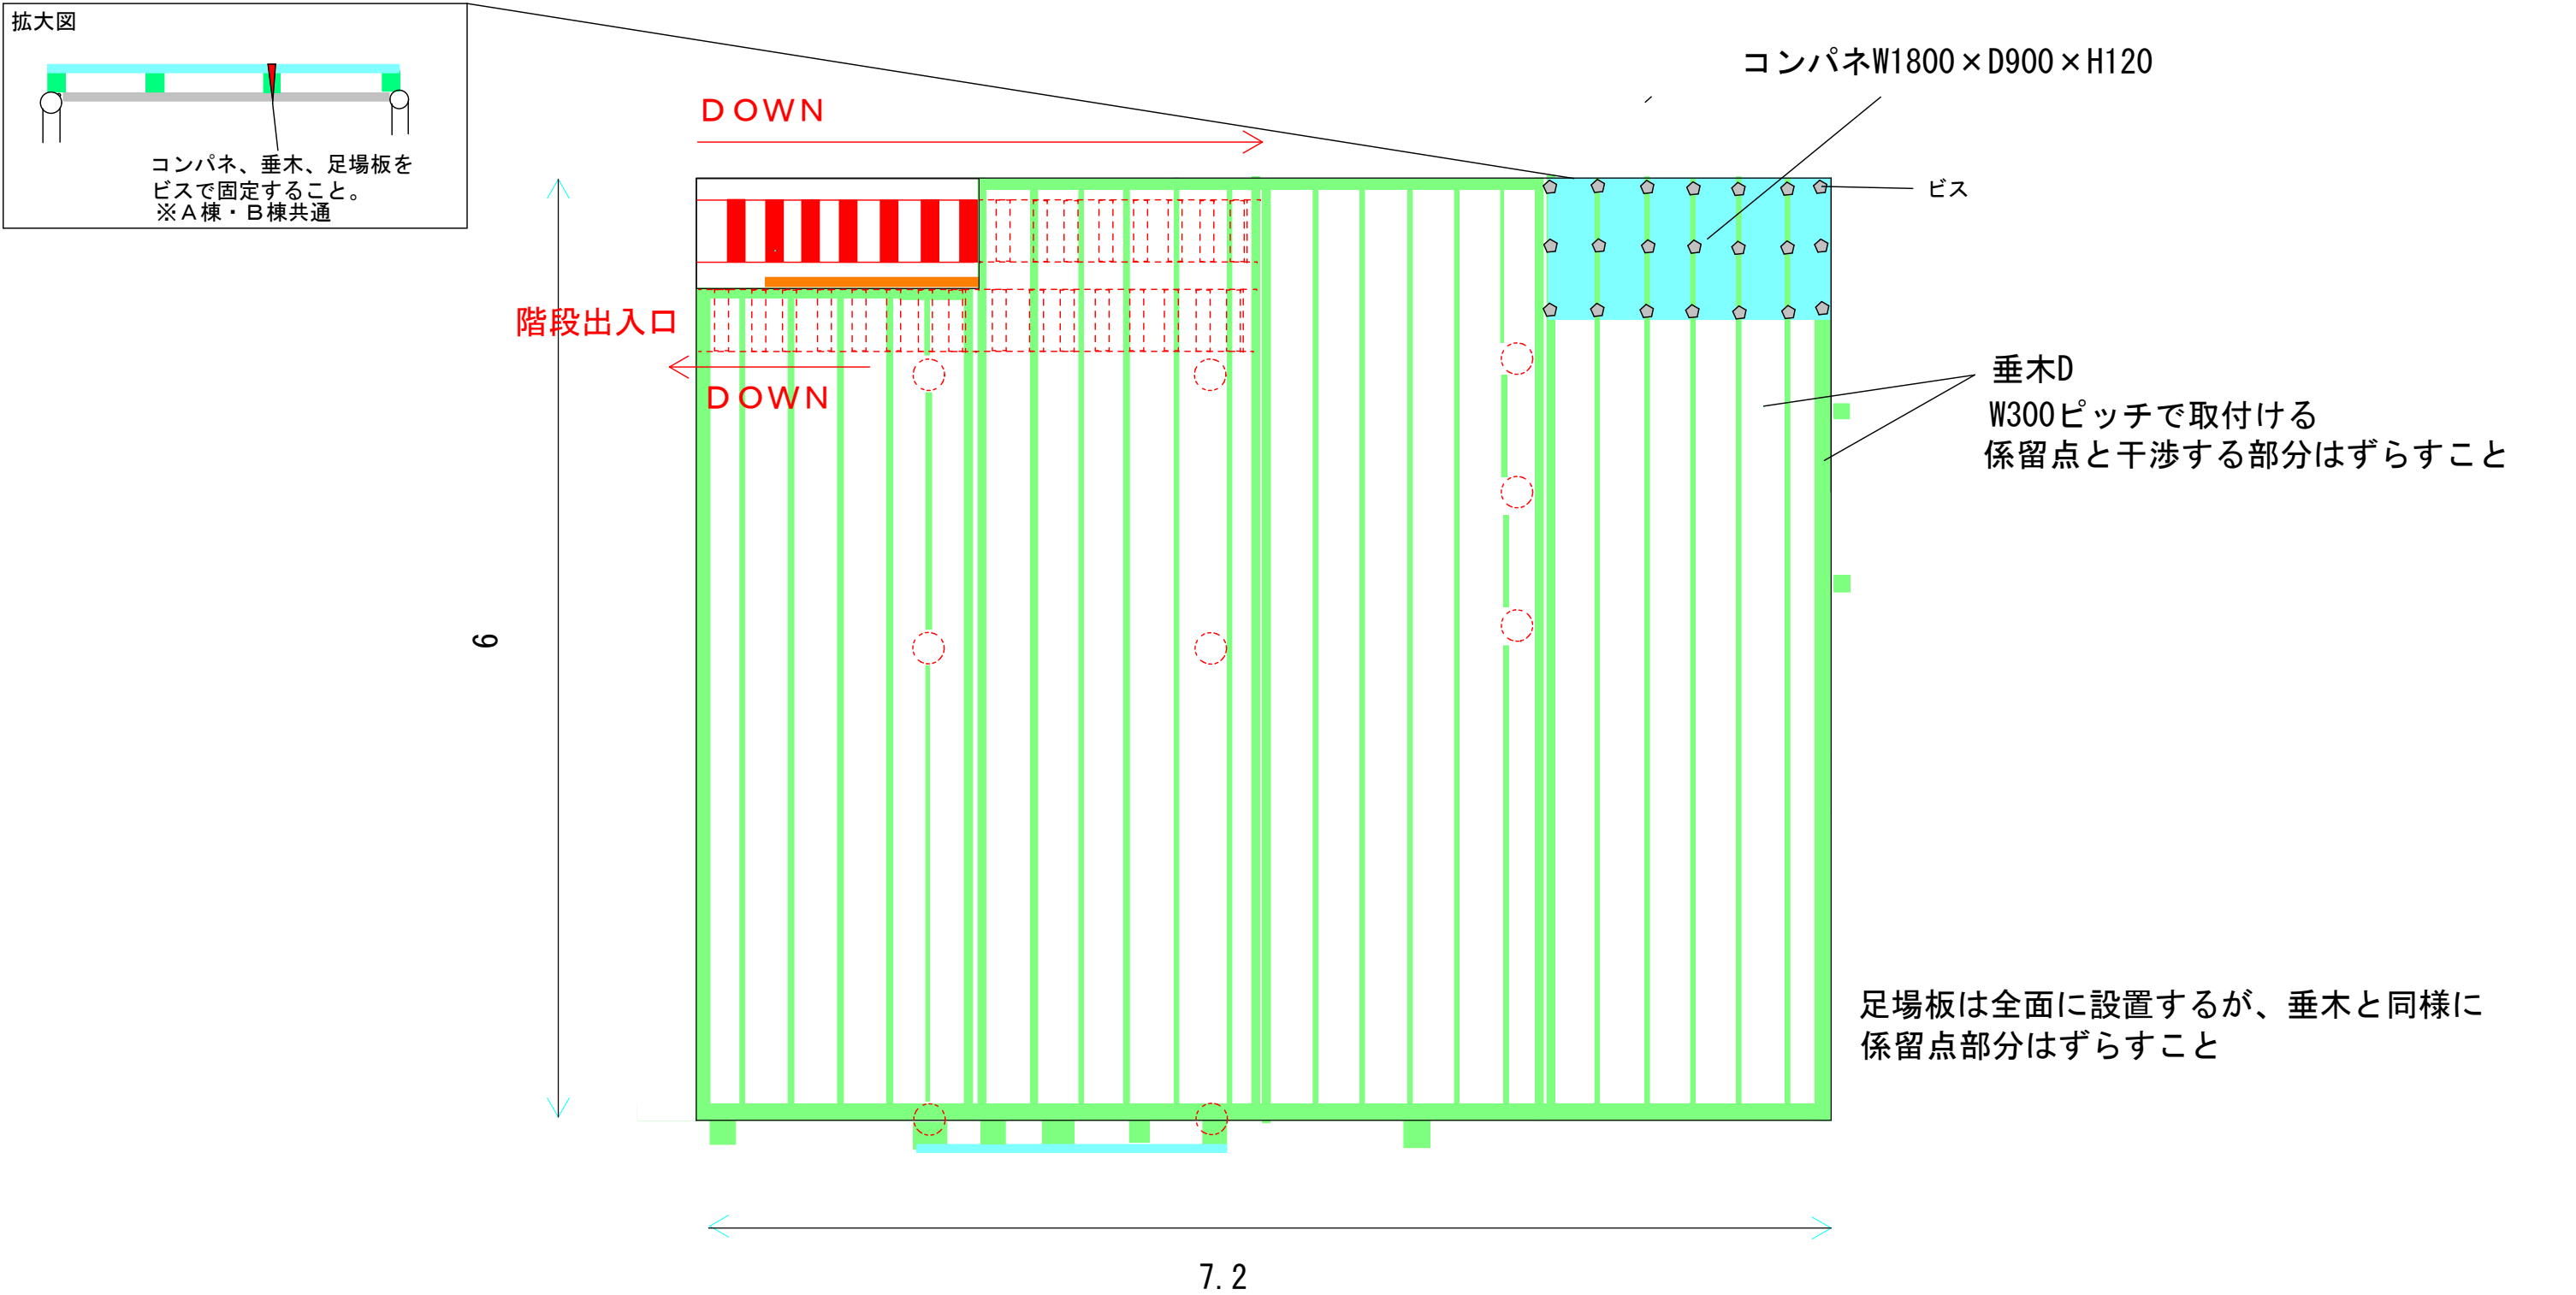

単位：m

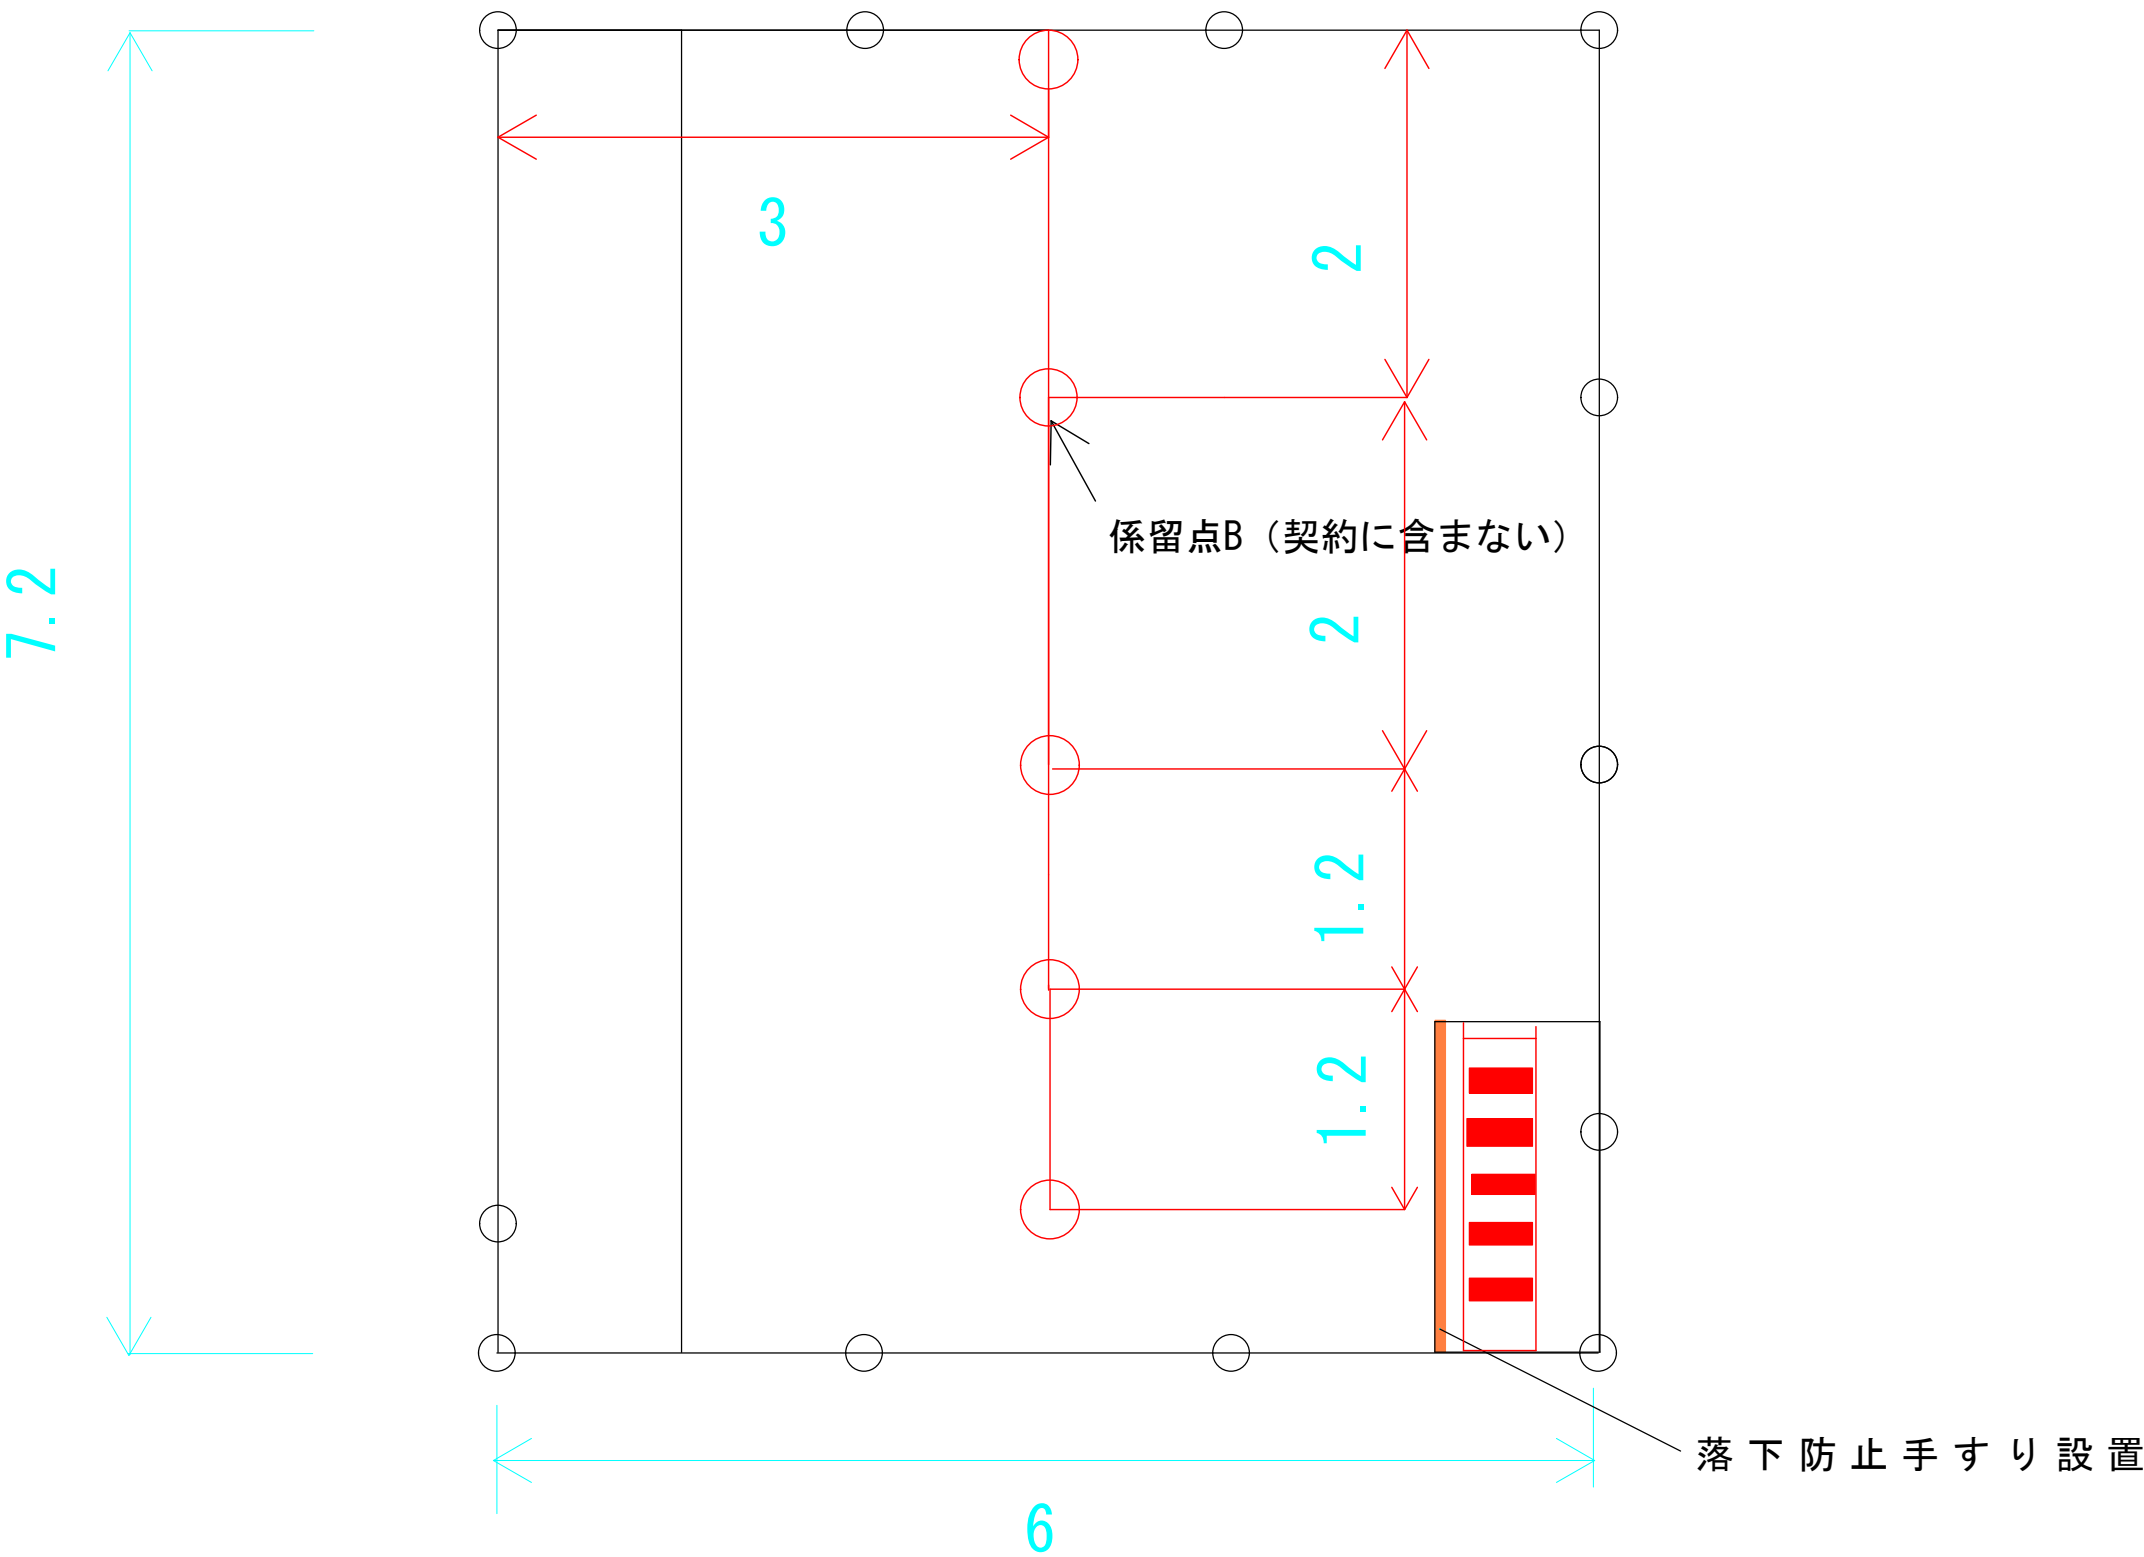


B仮設ステージ

平面詳細図（垂木・コンパネ）

縮尺 1/70

別紙3

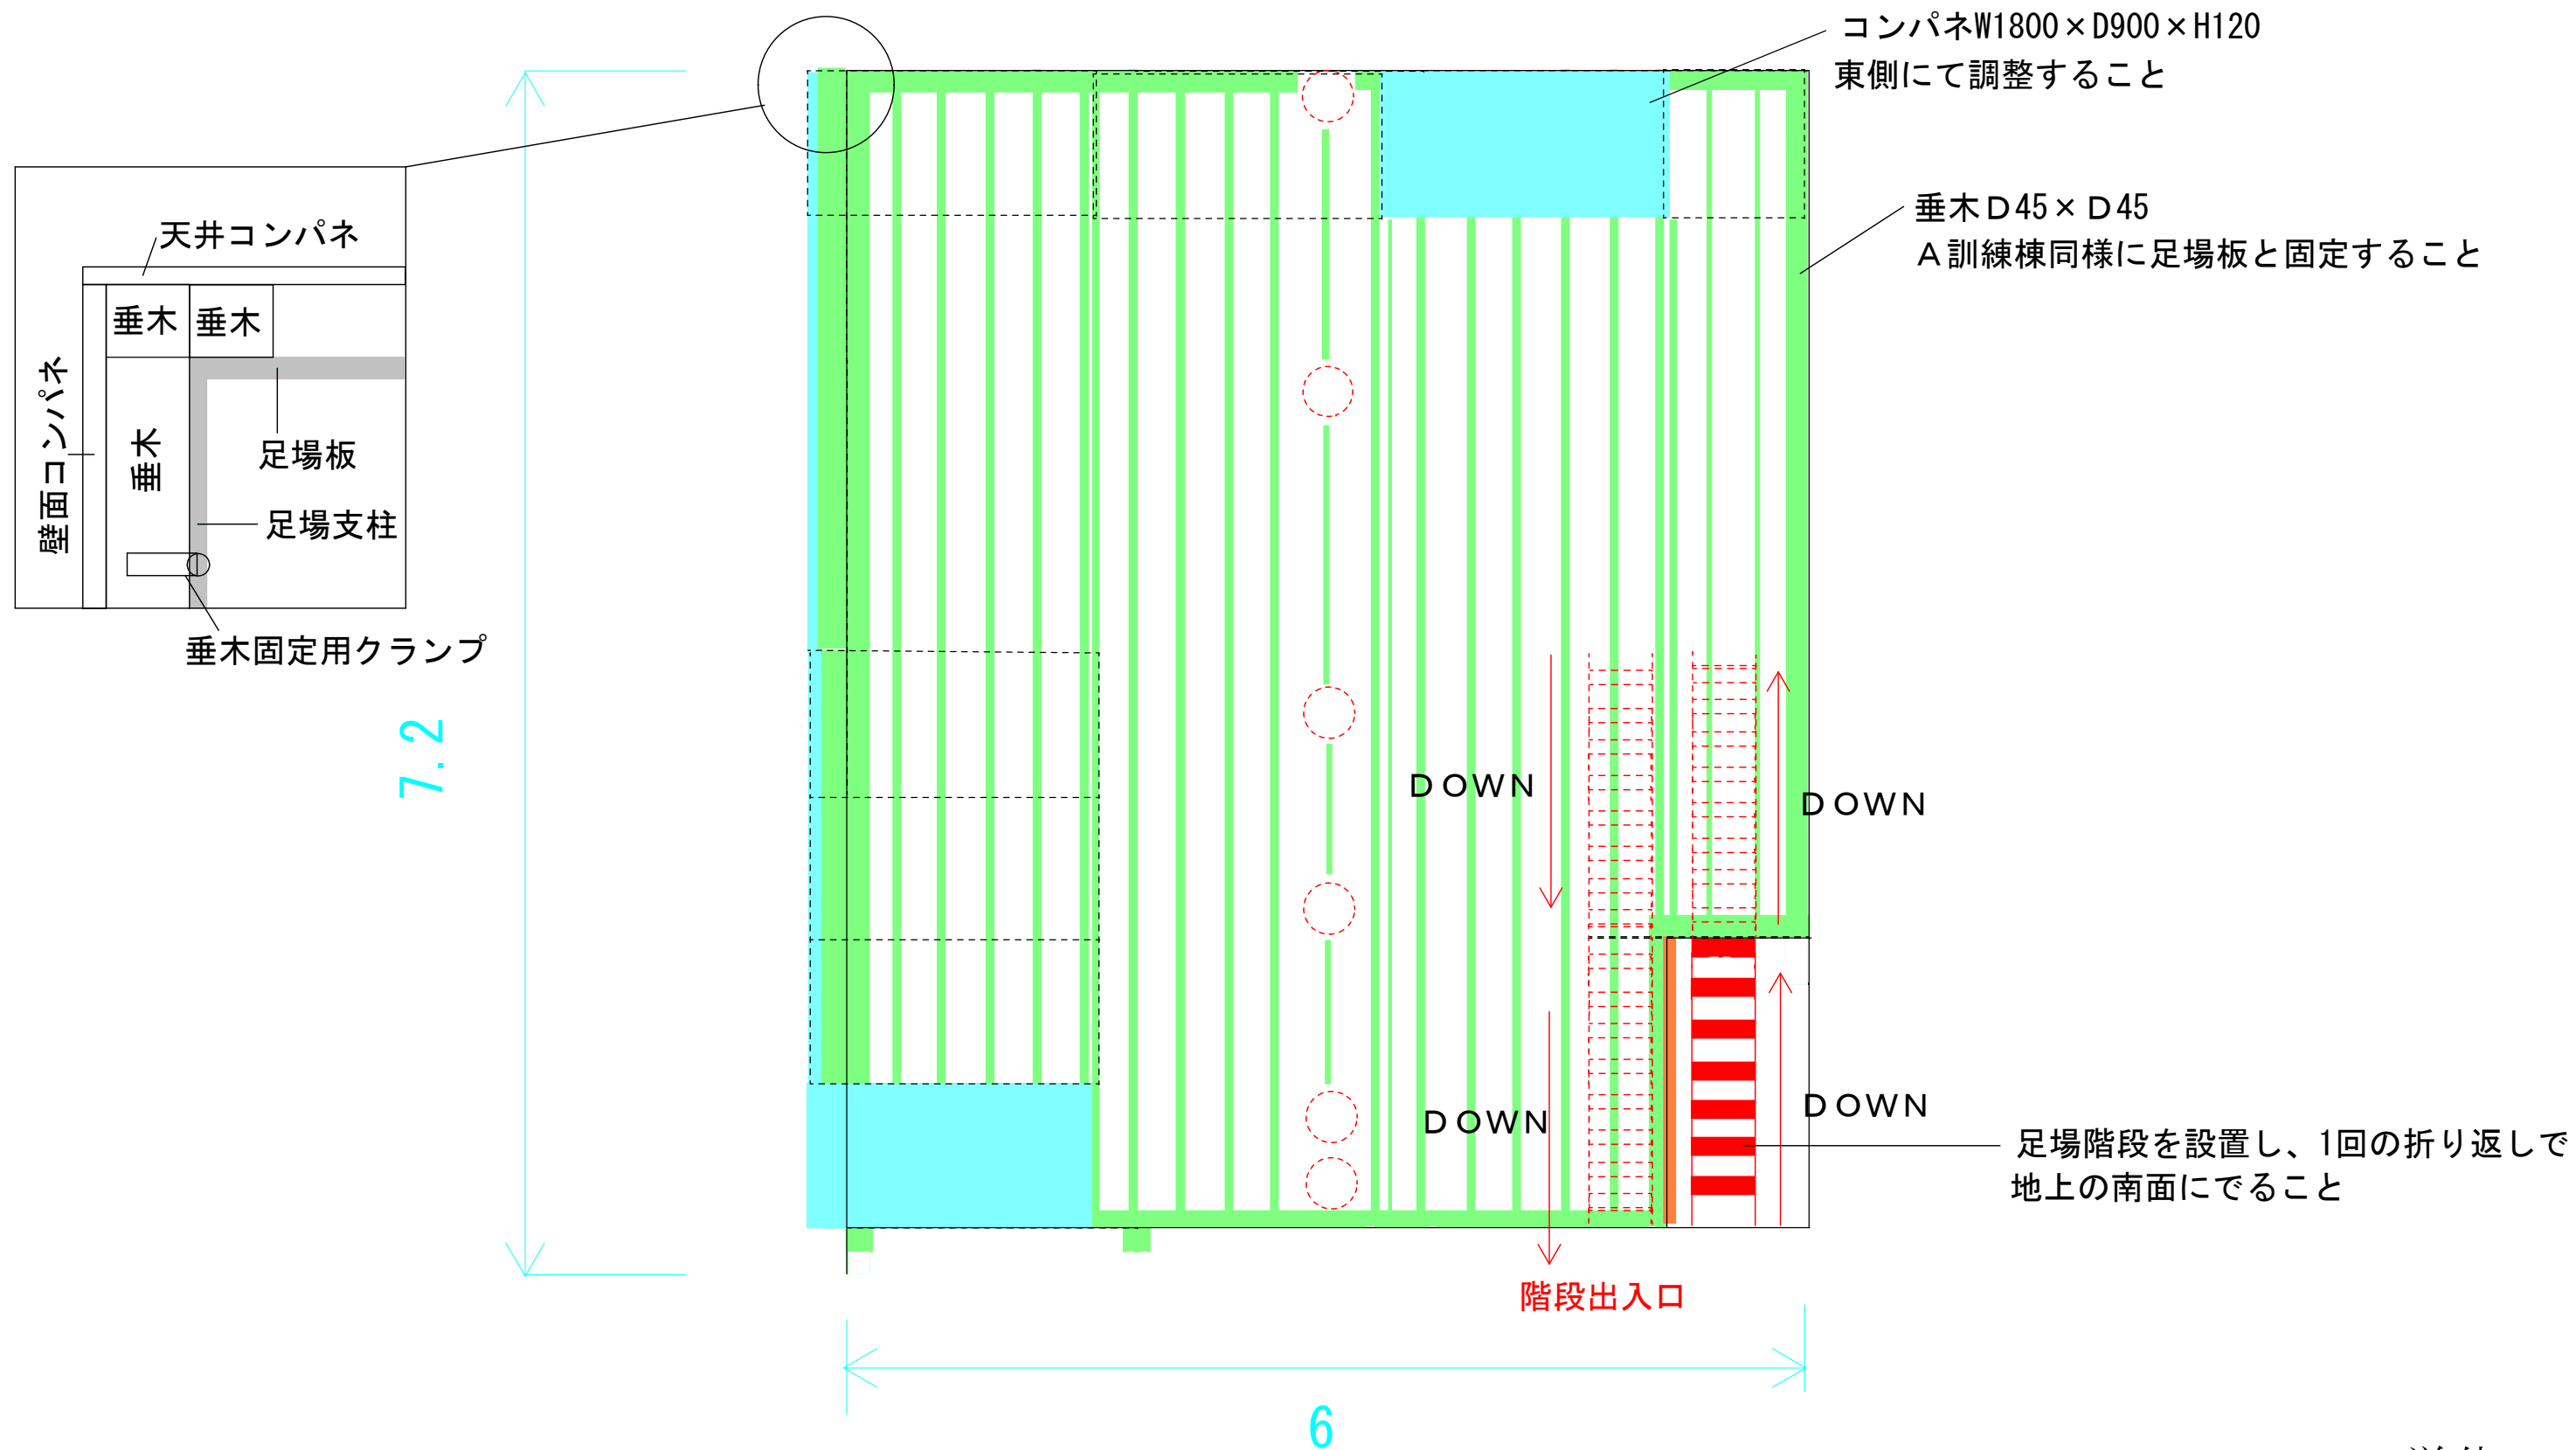


単位：m

A仮設ステージ

立面図 (南面)

縮尺 1/80

別紙3

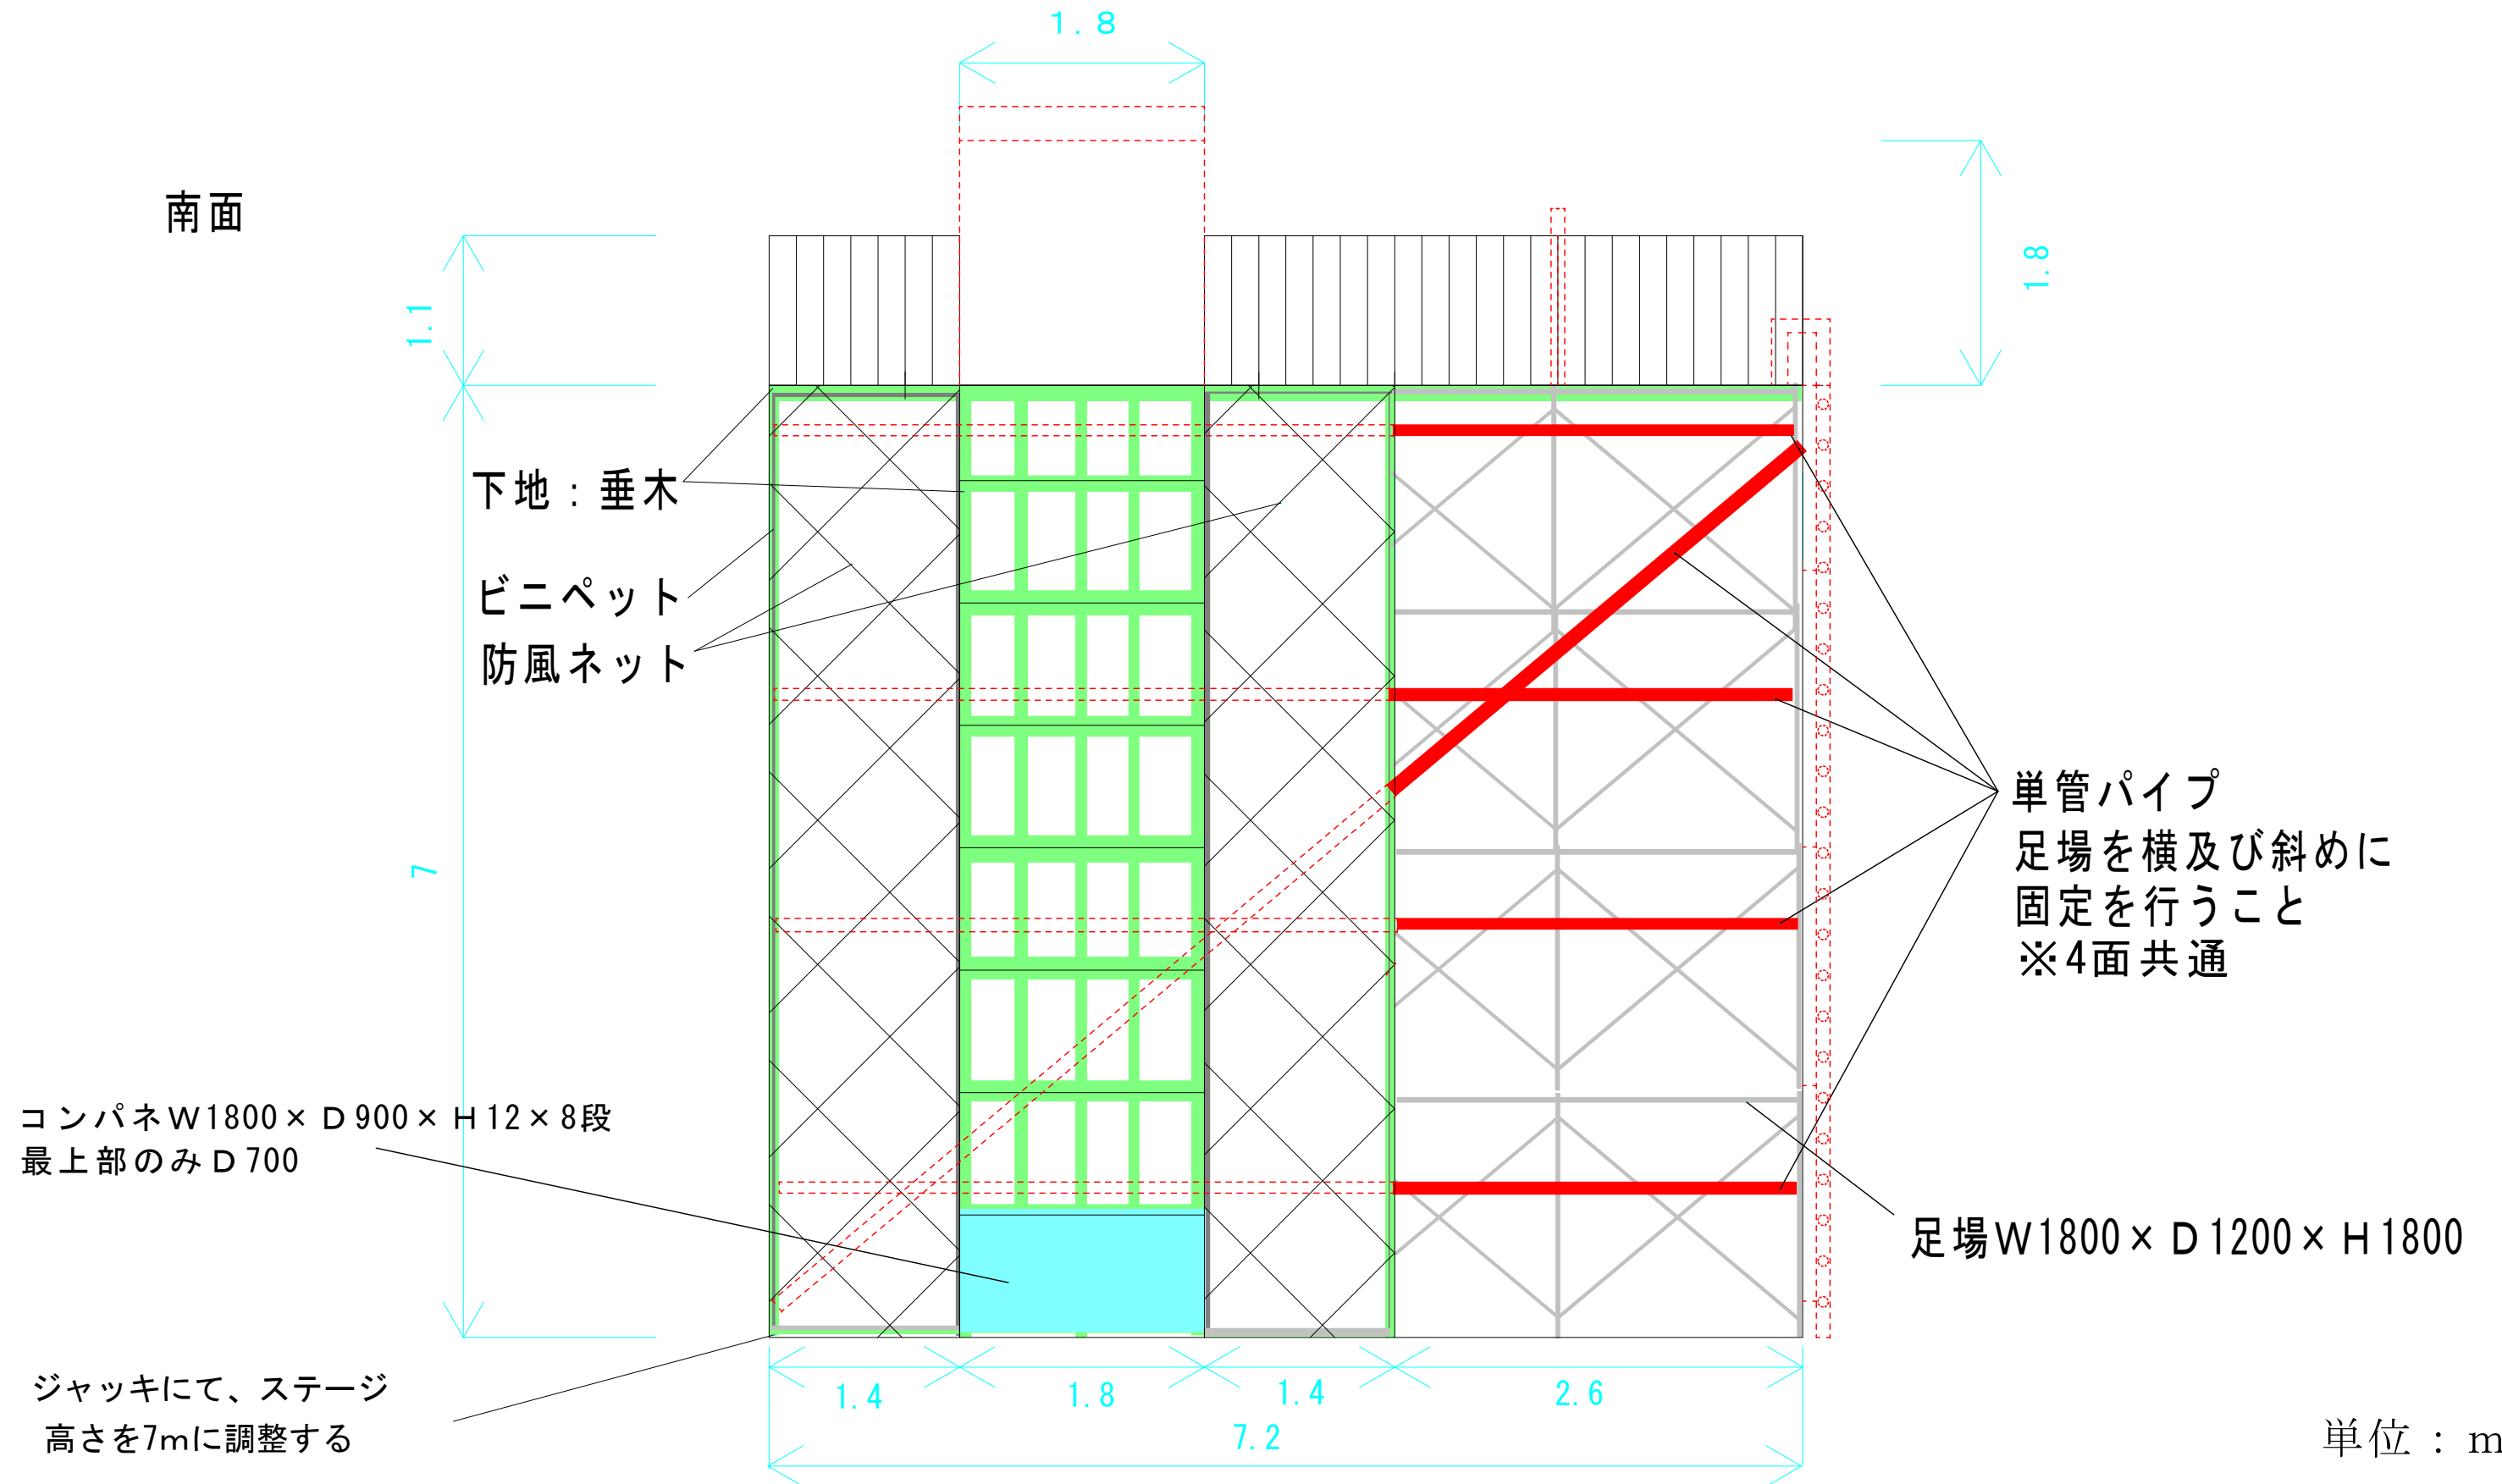


A 仮設ステージ

立面図（東面）

縮尺 1/80

	別紙3

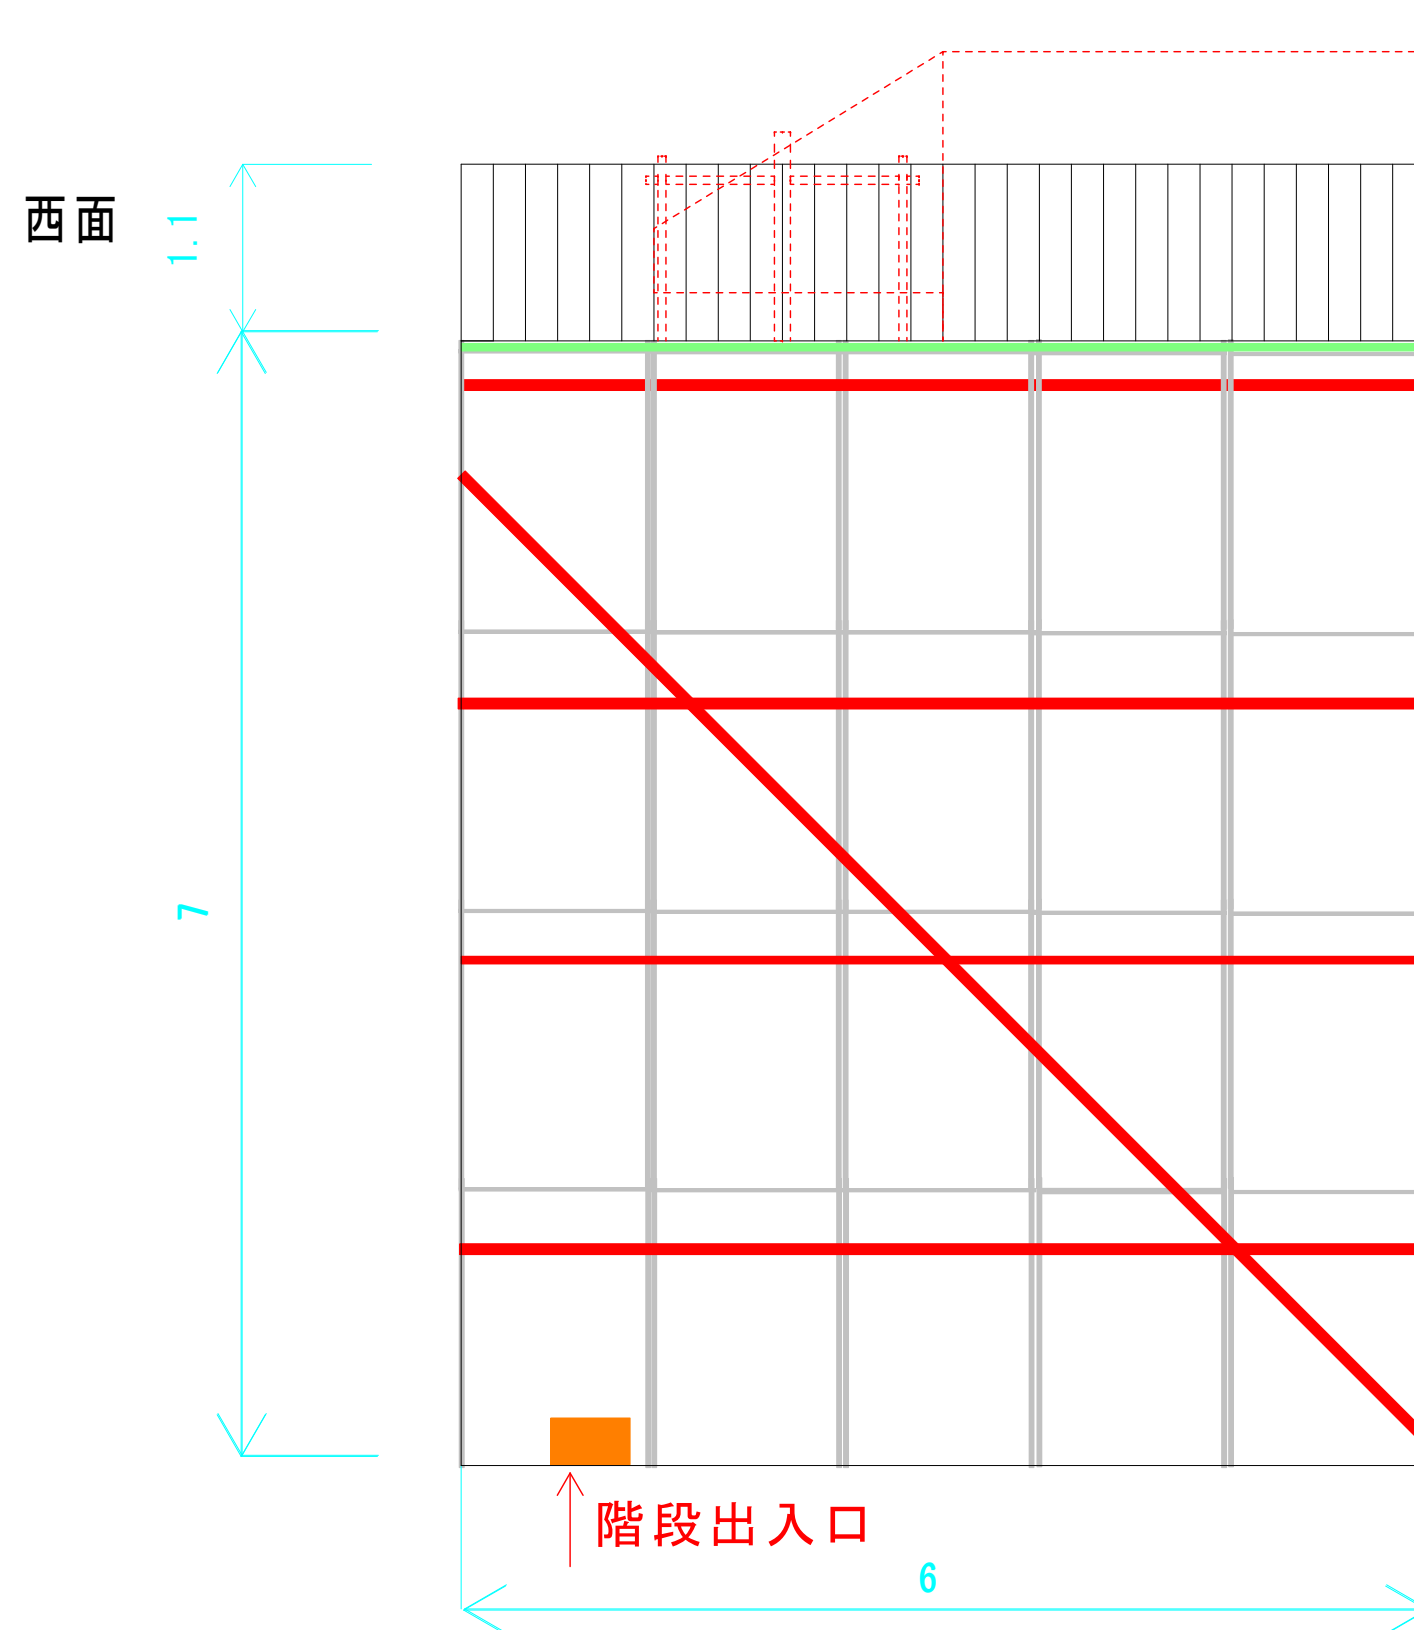

單位：m

A仮設ステージ


立面図（北面）

縮尺 1/80

別紙3

北面

南北方向は、内側支柱にも単管固定すること。

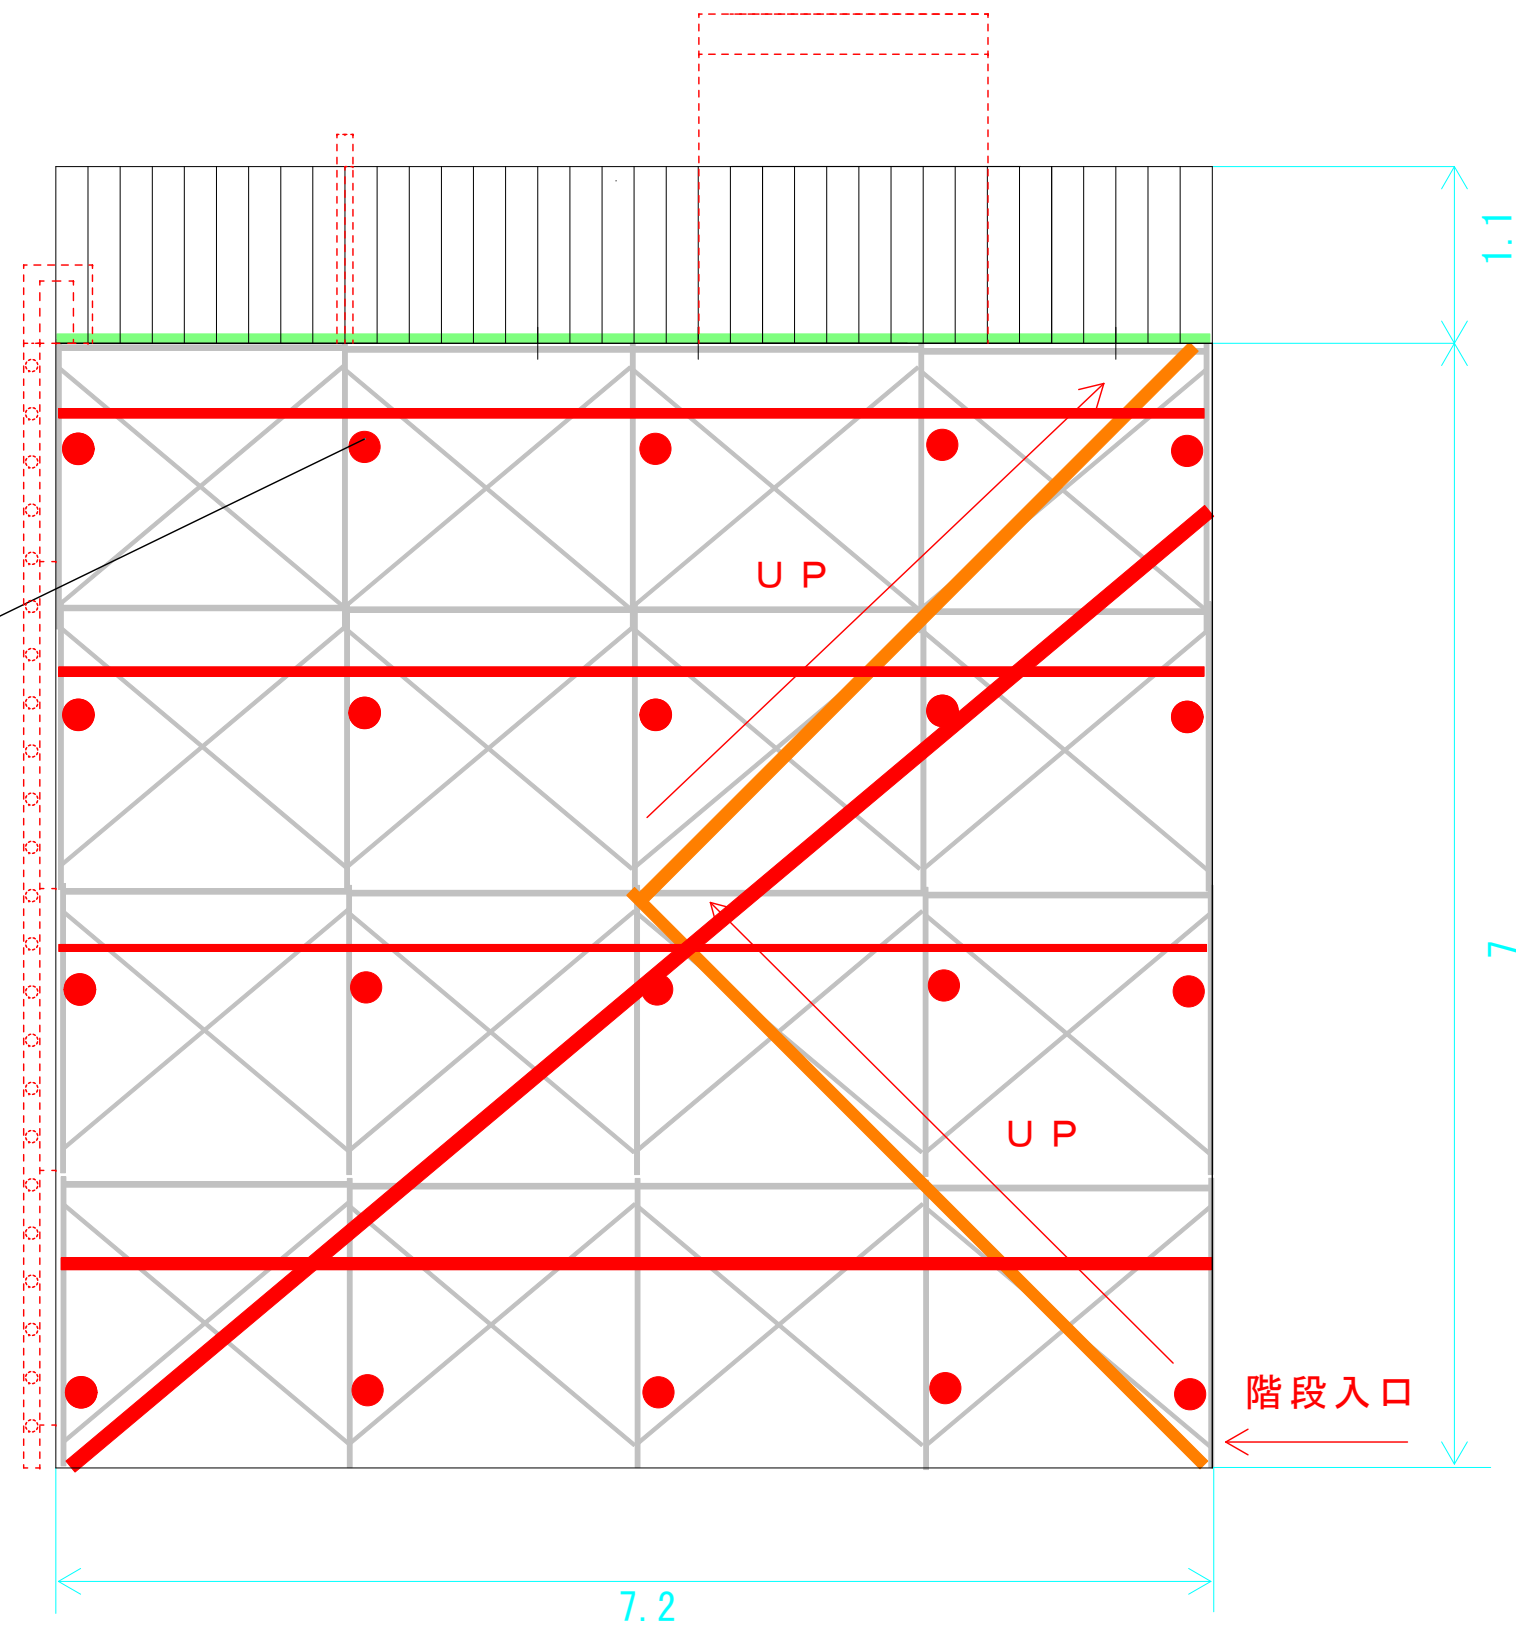


単位：m

A仮設ステージ

立面图 (西面)

縮尺 1/80

別紙3

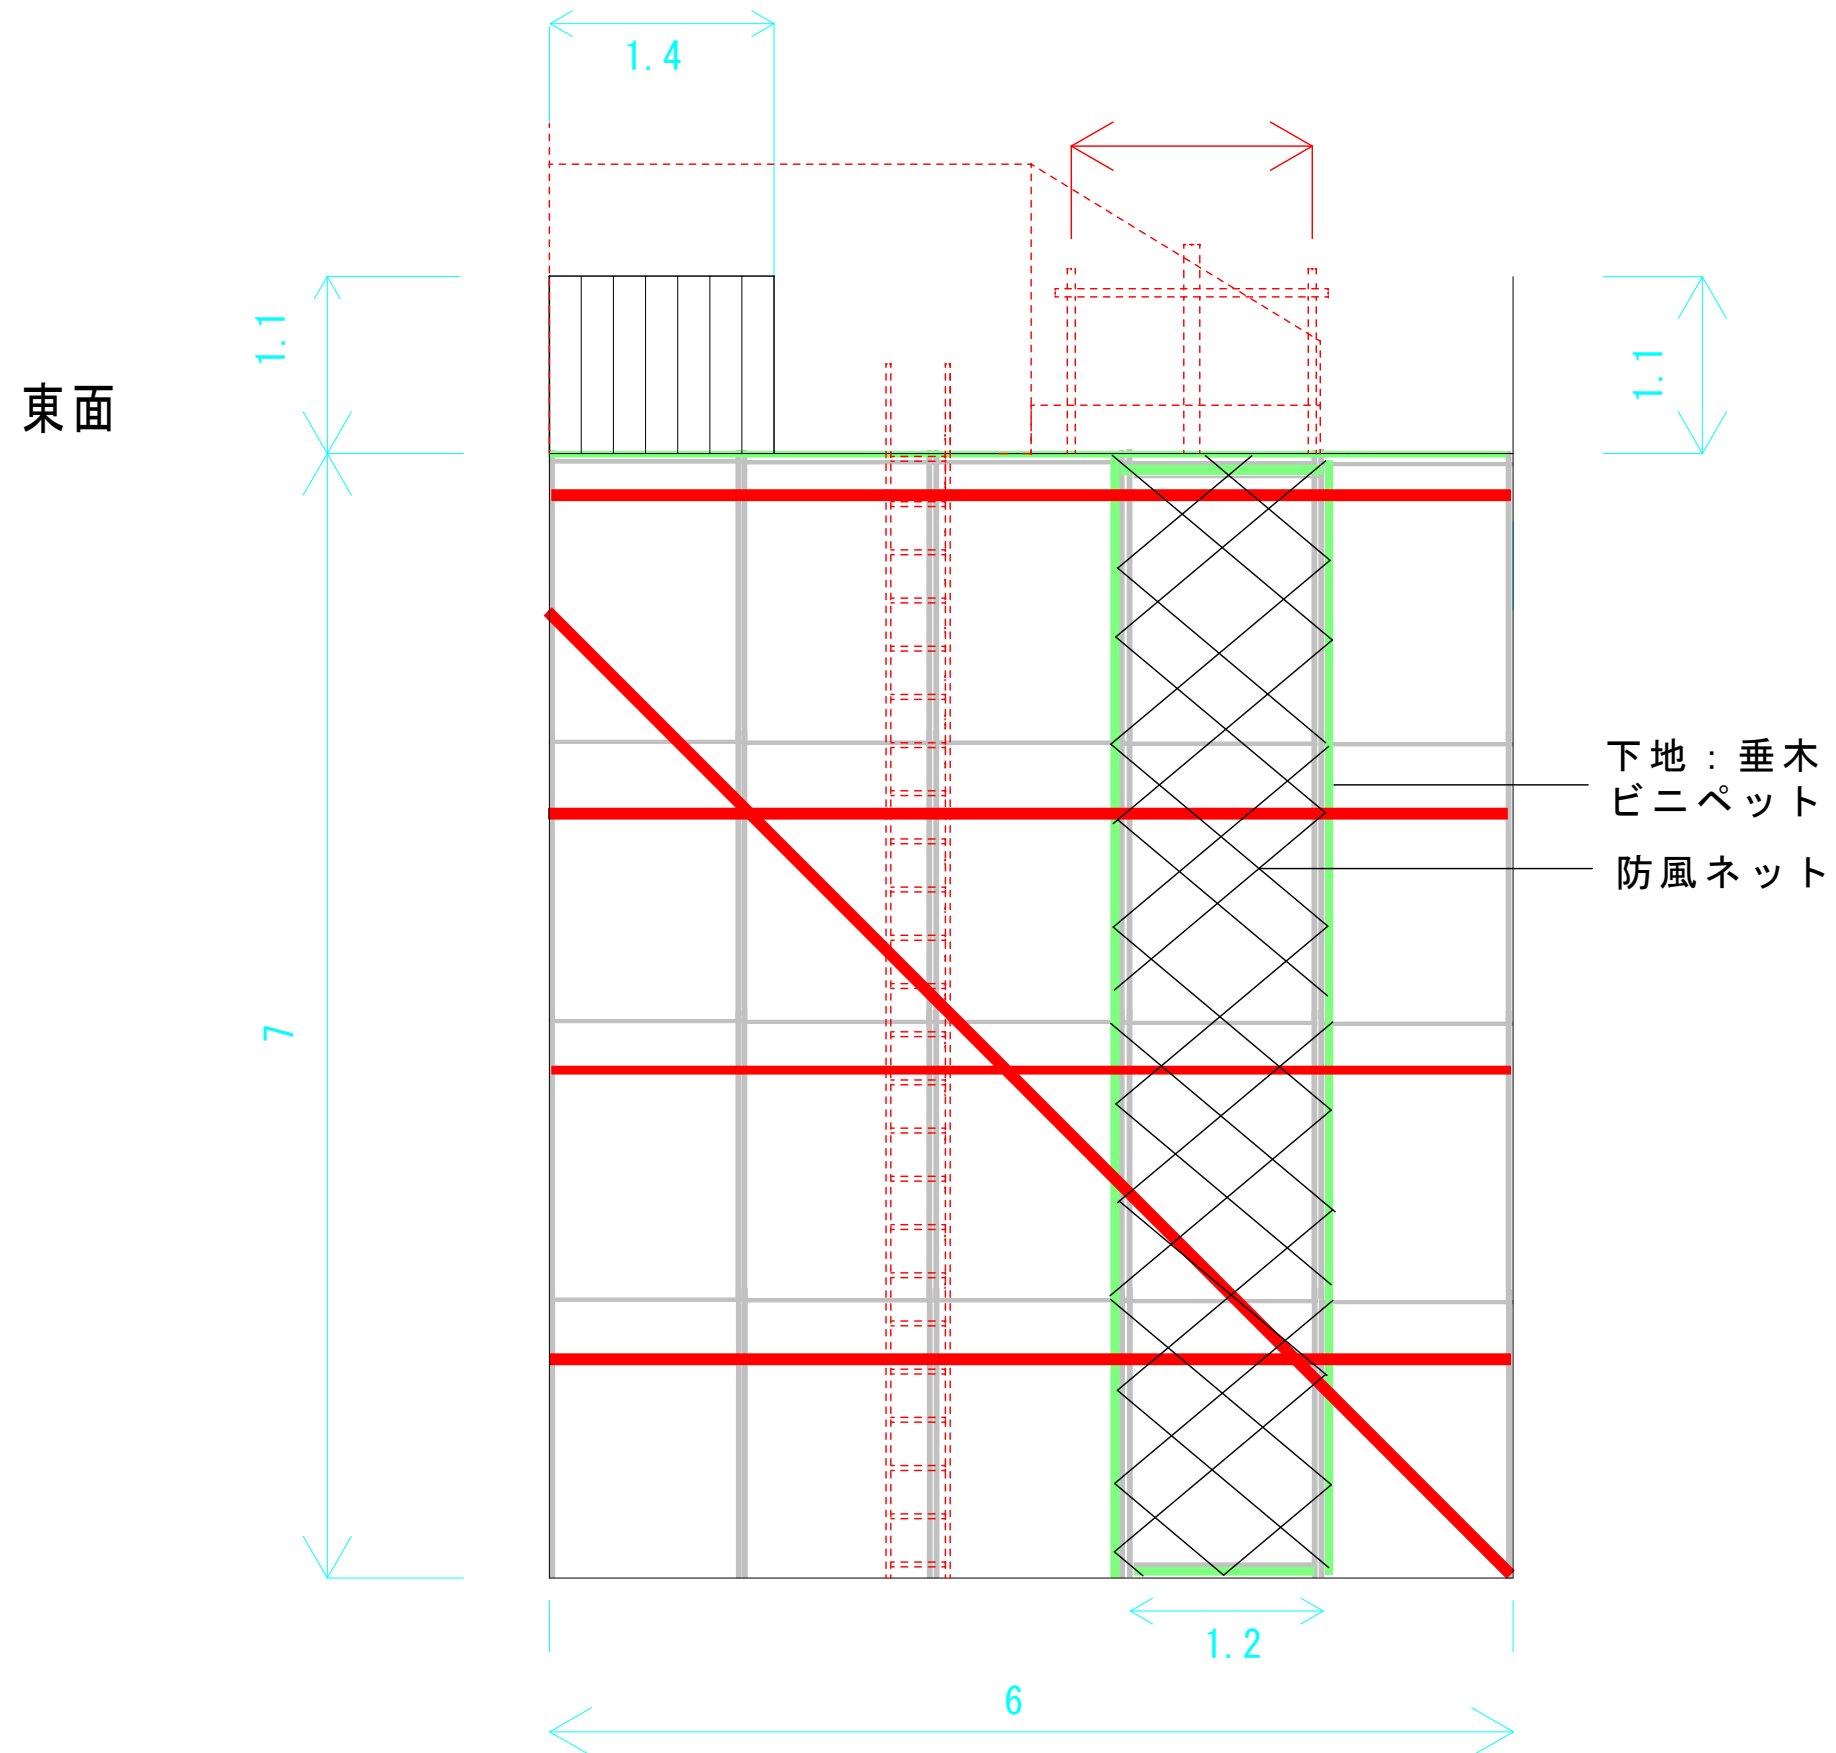

單位：m

B仮設ステージ

立面図（南面）

縮尺 1/70

別紙3

南面

下地：垂木
ビニペット

防風ネット

ジャッキにてステージ高さを
7mに調整する

階段出入口

單位：m

B仮設ステージ

立面図（西面）

縮尺 1/70

別紙3

西面

7


7.2

係留点（発注者施工）

コンパネ W1800×D900×H12
※最下部はD700とし、
調整を行うこと。

下地：垂木

単位：m

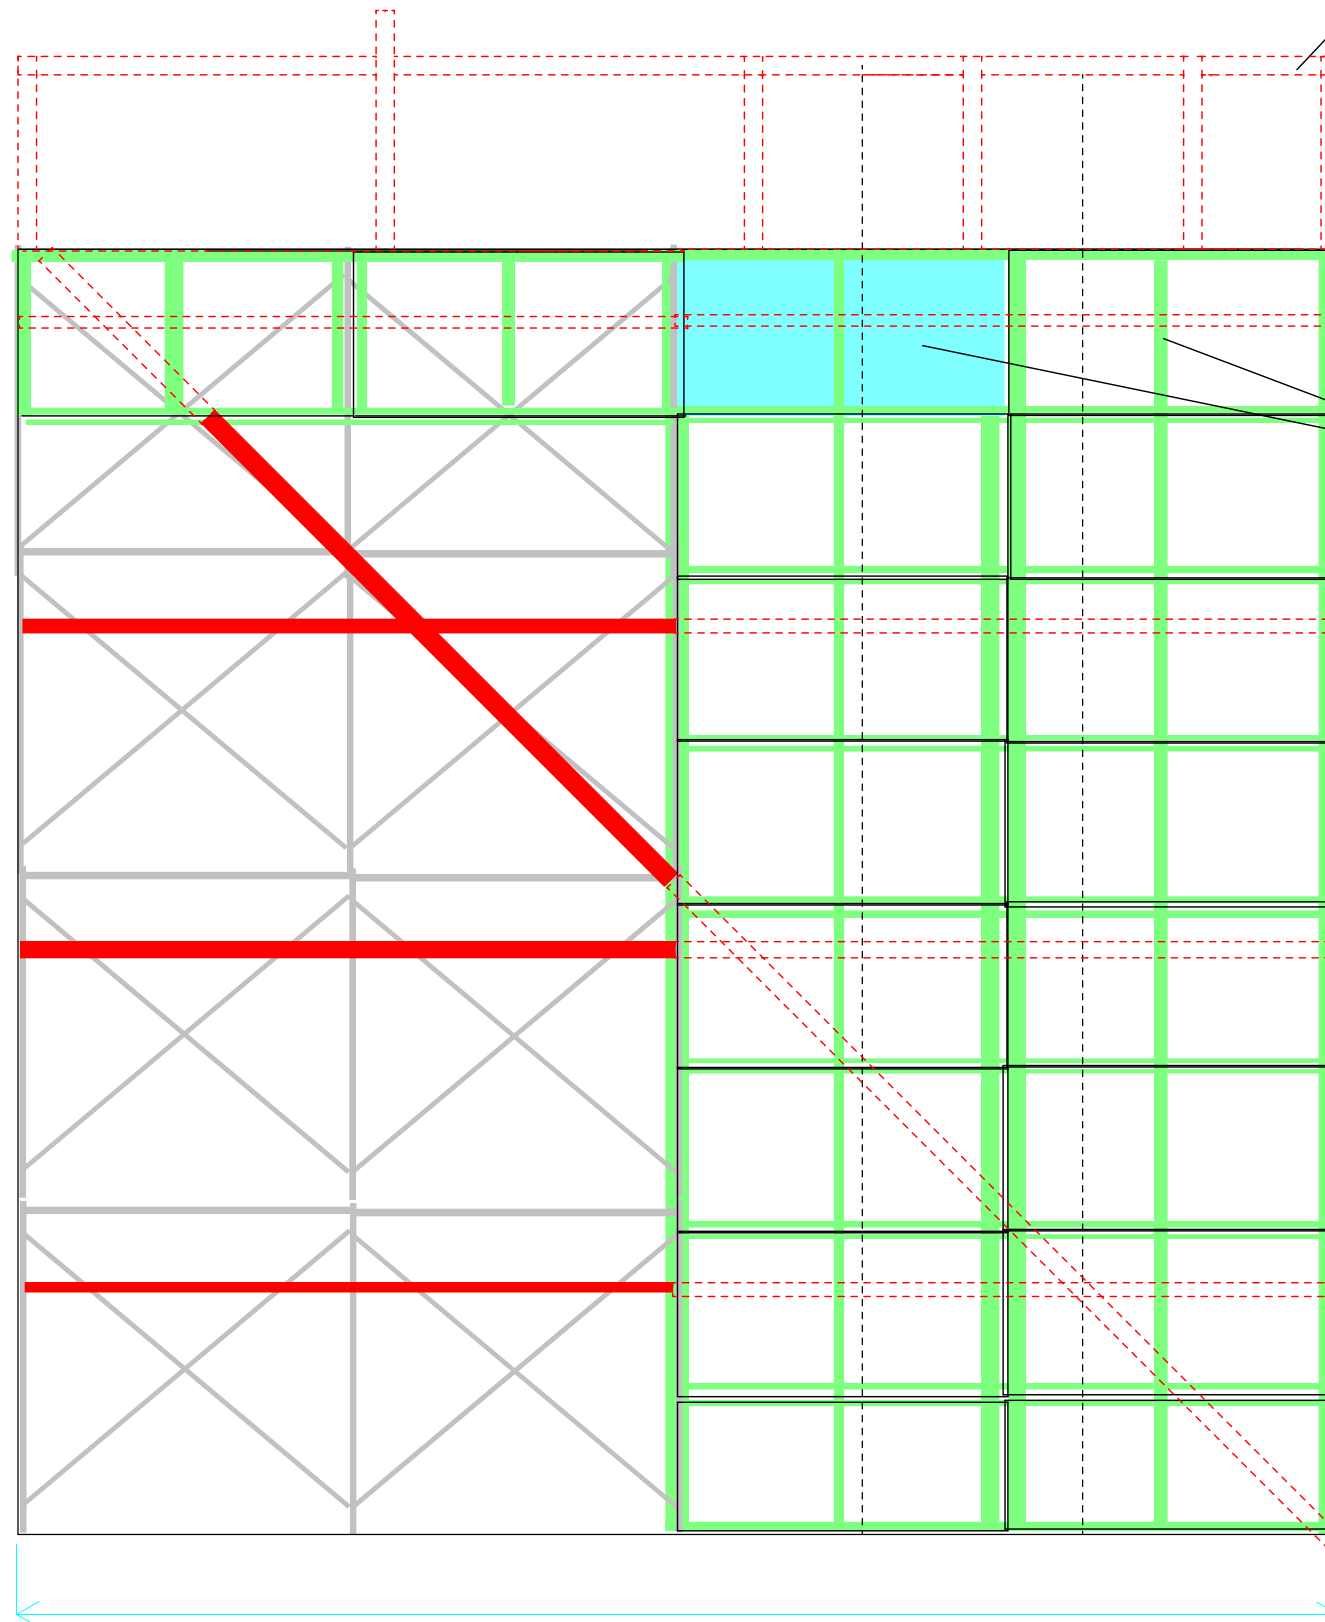


B仮設ステージ

立面図（北面）

縮尺 1/70

別紙3

北面

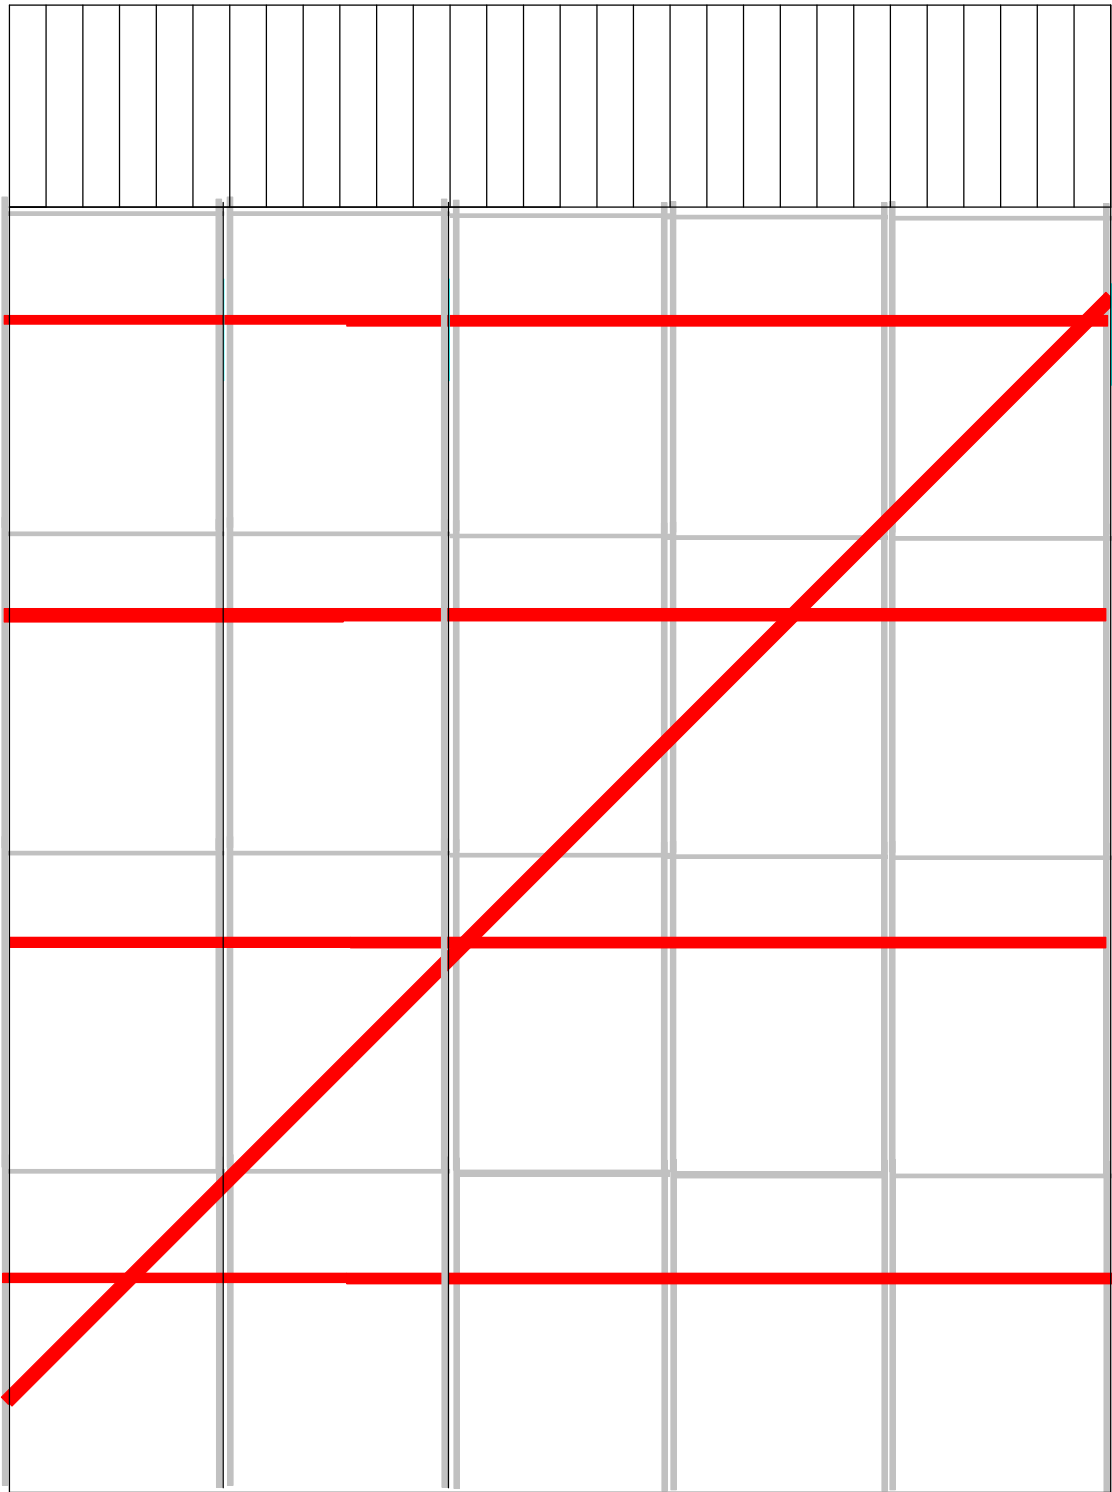


単位：m

B仮設ステージ

立面図（東面）

縮尺 1/70

別紙3

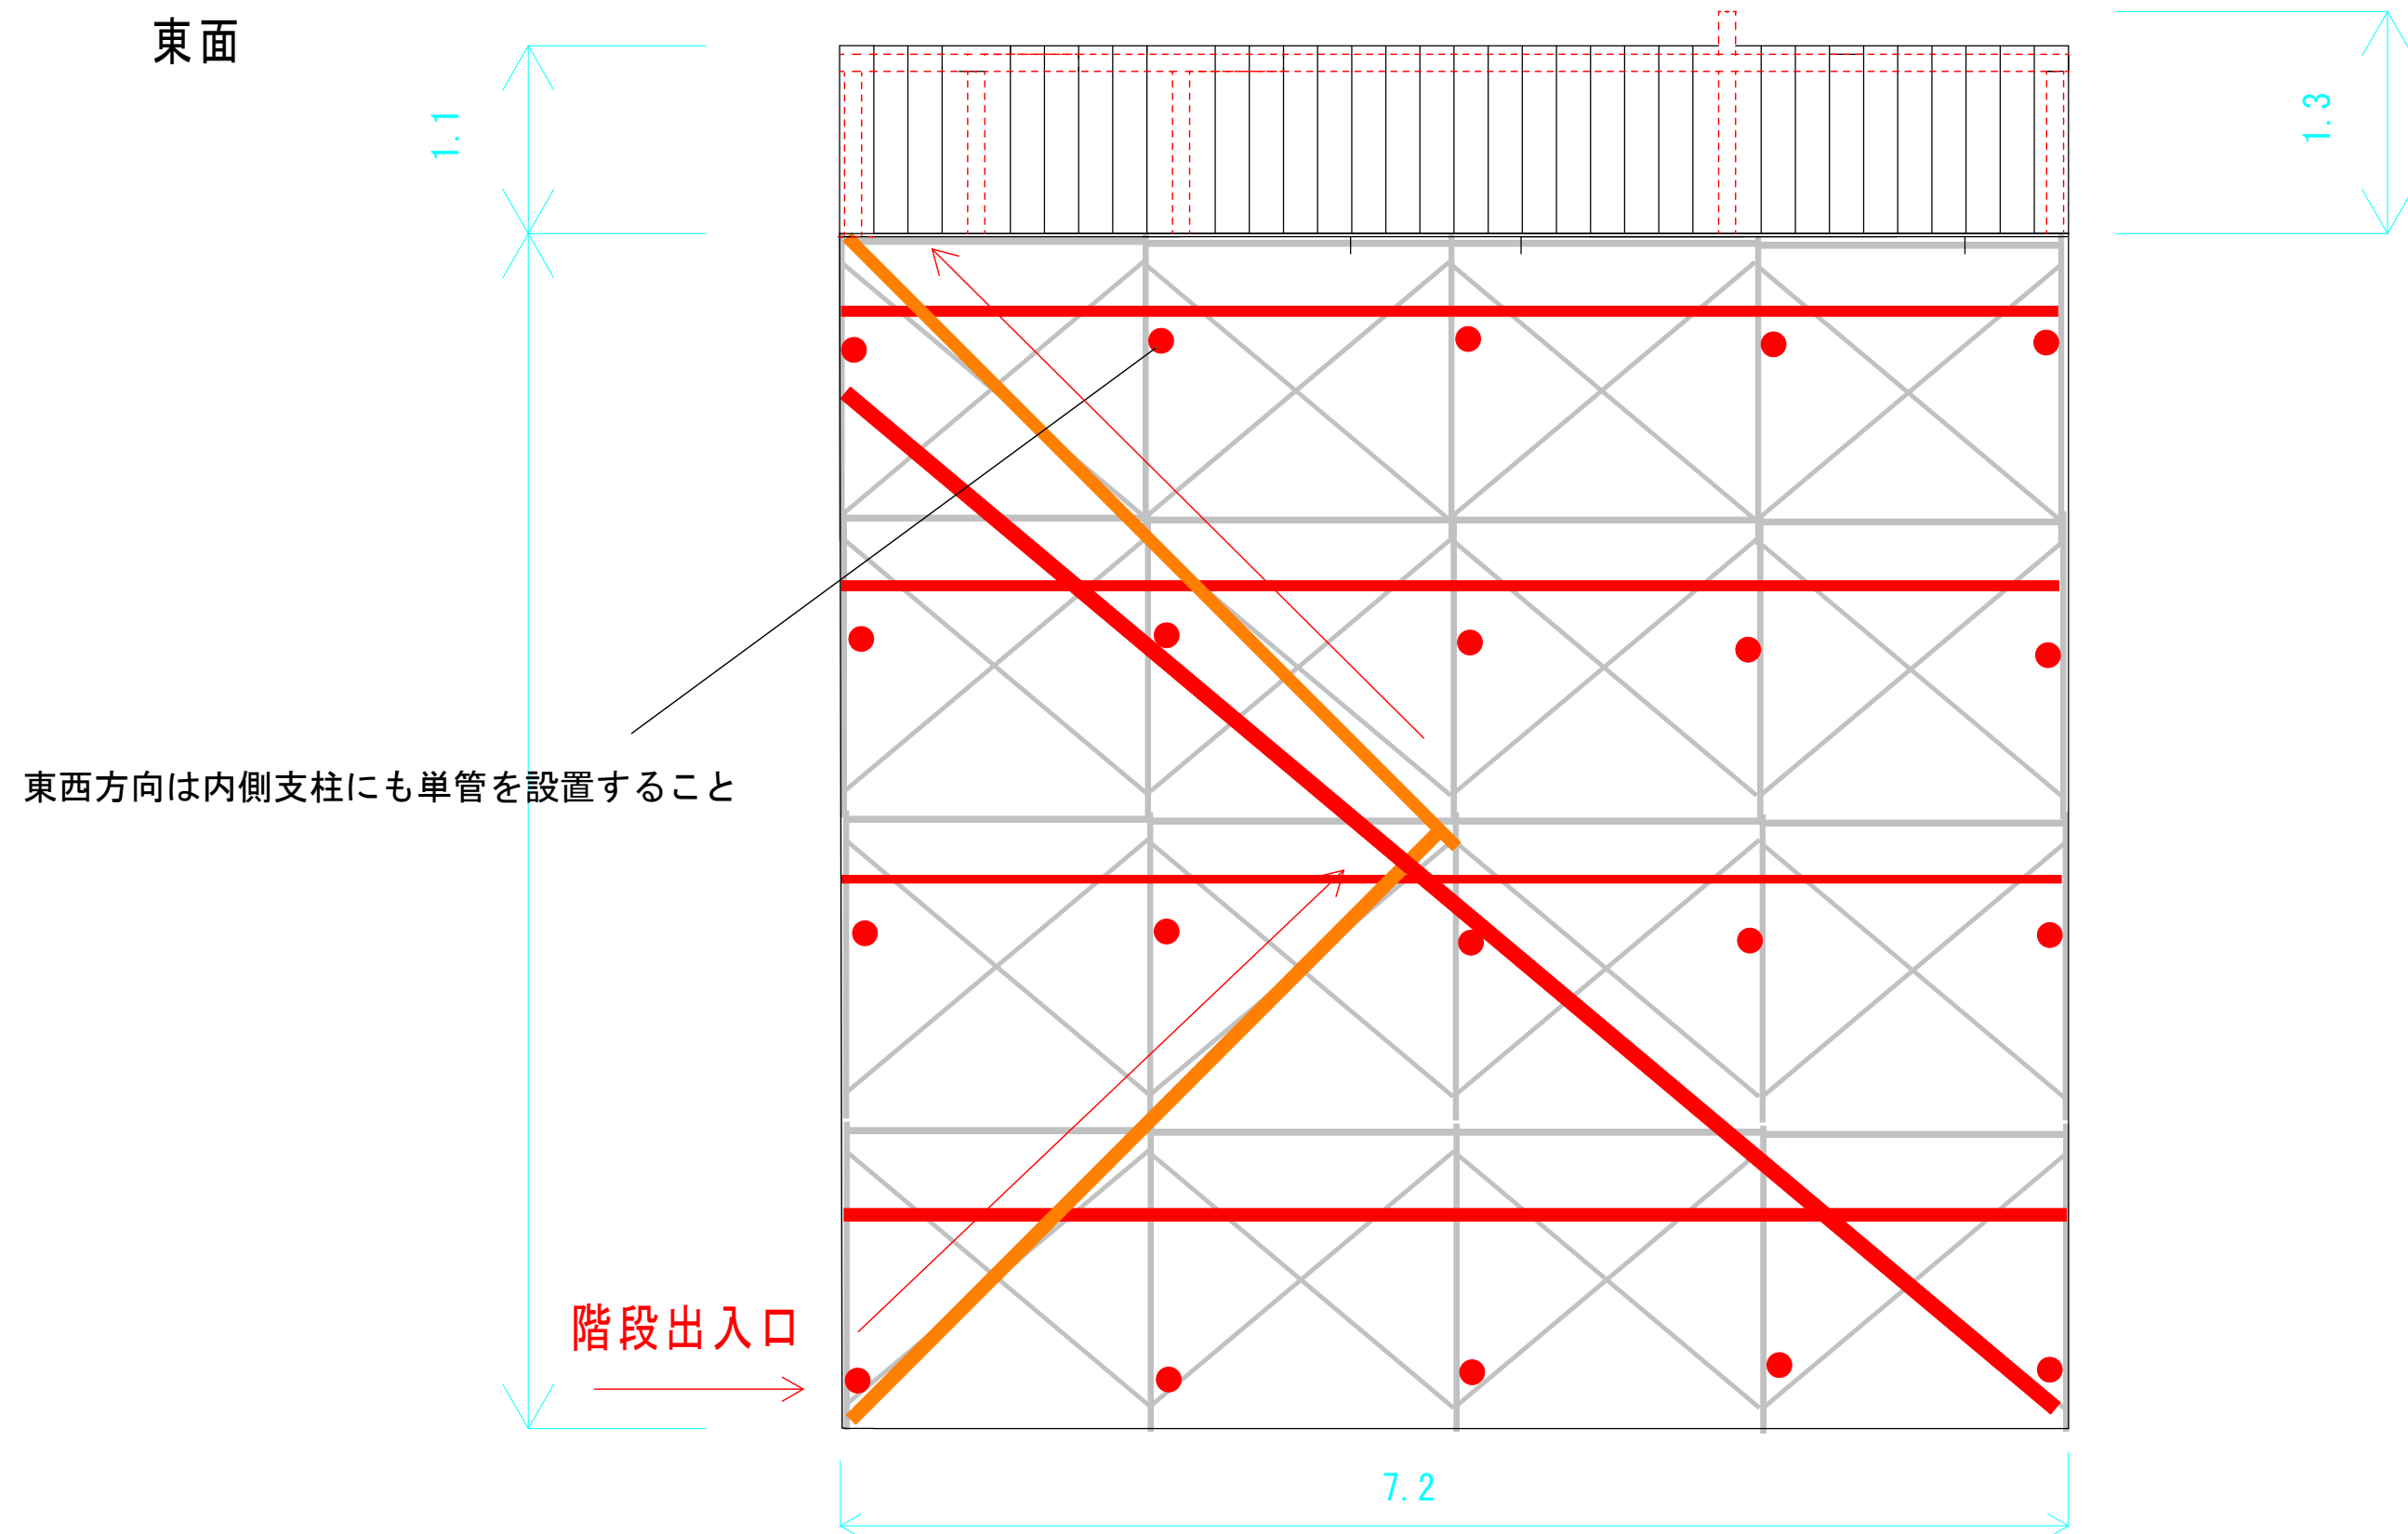

單位：m