




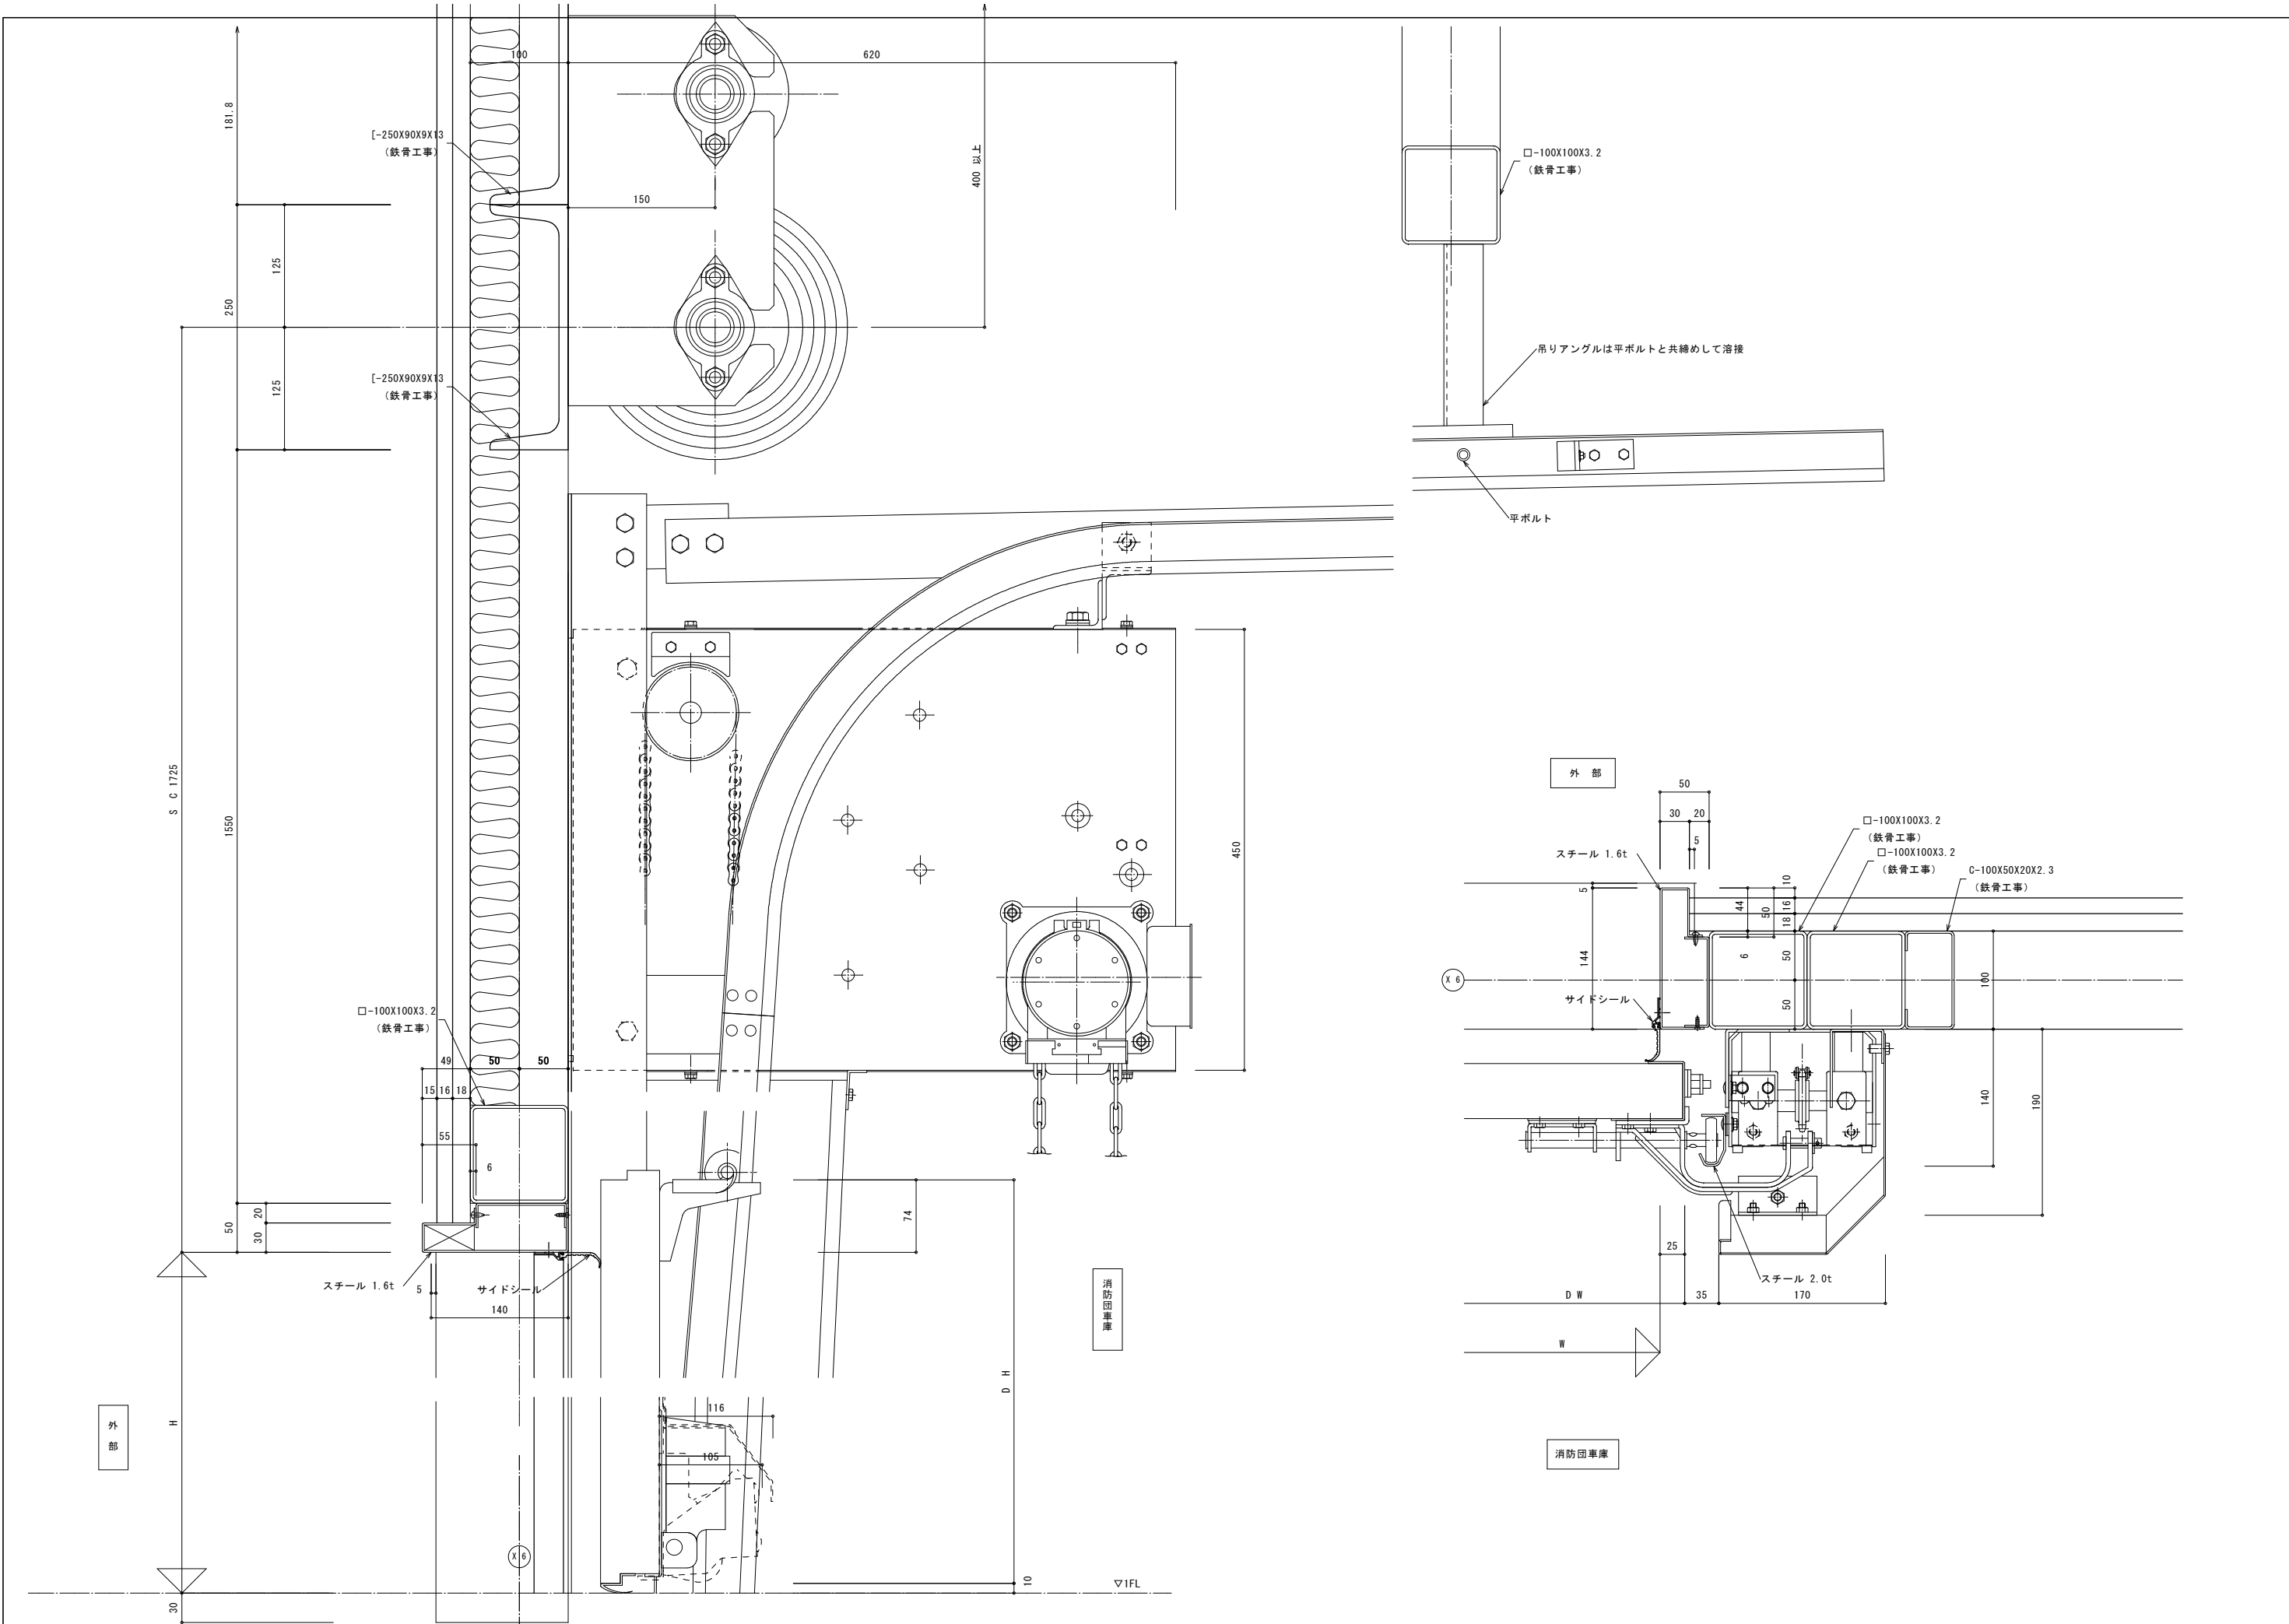



|    |                                    |                                                                               |   |     |               |  |                |        |      |
|----|------------------------------------|-------------------------------------------------------------------------------|---|-----|---------------|--|----------------|--------|------|
| 備考 | 令和 8 年度 湖西市消防防災センター第 2 期建設工事（建築工事） | 株式会社<br>白柳一級建築設計事務所<br>事務所登録 第3620号 一級建築士登録 第278915号 設備設計一級建築士交付 第2724号 清水 基史 | 平433-8119 浜松市中央区高丘北四丁目6番35号<br>TEL: 053-439-0333 (代)<br>FAX: 053-439-7500<br>E-mail: info@sarot.jp | 校 図 | 年 月 日         |  | 図面名称           | 縮 尺    | 図面番号 |
|    |                                    |                                                                               |   |     | R 8 . 5 . 2 9 |  | 消防団・防災資機材庫     | A1 1/3 | A-39 |
|    |                                    |                                                                               |   |     |               |  | 部分詳細図-3 (OS-3) | A3 1/6 |      |

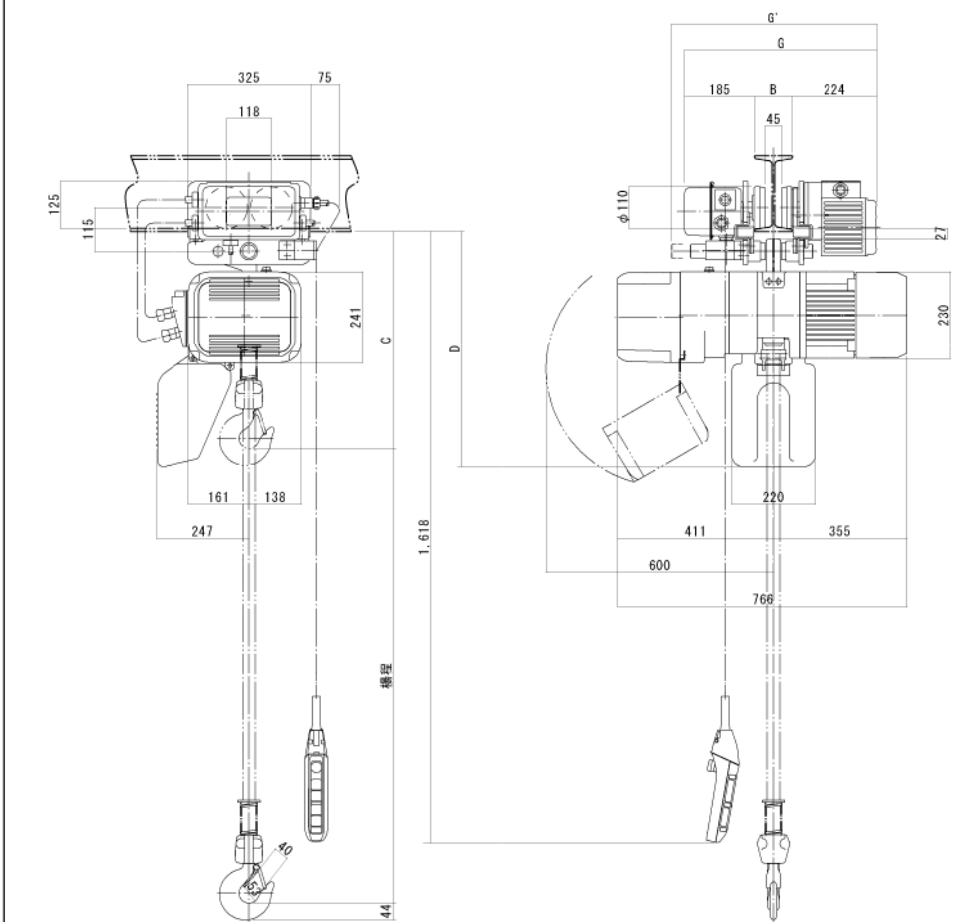



| 諸元表                                       |                                      |                                   |  |  |
|-------------------------------------------|--------------------------------------|-----------------------------------|--|--|
| 基本本体                                      | ER2-E                                |                                   |  |  |
| 定格荷重                                      | 2t                                   |                                   |  |  |
| 揚程                                        | 6.5m                                 |                                   |  |  |
| チェーンサイズ                                   | φ10.2 x 1                            |                                   |  |  |
| レール下面よりフックまでの最小距離：C                       | 585mm                                |                                   |  |  |
| 相数・電圧                                     | 3 , 200V～50・60Hz<br>220V-60Hz        |                                   |  |  |
| モータ出力・反巻定格・等級                             | 巻上モータ                                | 3.5kW・40ノ20%ED・M4                 |  |  |
|                                           | 横行モータ                                | 0.4kW・27ノ13%ED                    |  |  |
| 巻上速度                                      | 標準                                   | 0.136～0.0226m/s<br>(8.2～1.4m/min) |  |  |
|                                           | 設定範囲                                 | 0.136～0.0113m/s<br>(8.2～0.7m/min) |  |  |
| 横行速度                                      | 標準                                   | 0.400～0.0667m/s<br>(24～4m/min)    |  |  |
|                                           | 設定範囲                                 | 0.400～0.0400m/s<br>(24～2.4m/min)  |  |  |
| オシボタンコード長さ：L                              | 4.0m                                 |                                   |  |  |
| キャブタイヤ給電ケーブル長さ                            | - m                                  |                                   |  |  |
| レール下面よりチェーンパケットまでの寸法：D                    | 630mm                                |                                   |  |  |
| 最小回転半径                                    | ※800mm                               |                                   |  |  |
| 適用レール巾：B                                  | 100mm                                | 125mm 150mm                       |  |  |
| トロリ最大巾：G                                  | 509mm                                | 534mm 559mm                       |  |  |
| 質量                                        | 131kg                                |                                   |  |  |
| 塗装色                                       | KITO Yellow<br>(マンセル7.2YR6.5ノ14.5相当) |                                   |  |  |
| ・電気トロリ付き(トロリはIビーム及びHビームのいずれでも使用可)         |                                      |                                   |  |  |
| ・適用レール巾100mmのときは最小回転半径1000mm              |                                      |                                   |  |  |
| ・キトー ER2M020IS-IS 同等品                     |                                      |                                   |  |  |
| ・パレット吊り上げ治具 HHH スリエッチ P T S 15 S 3点セット同等品 |                                      |                                   |  |  |

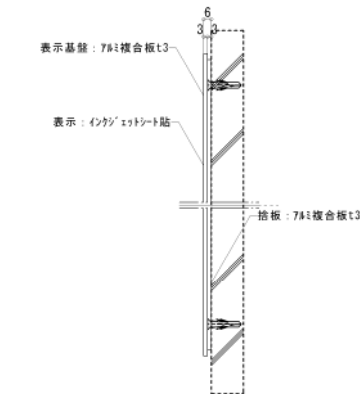

※取付位置、表示デザインは現場協議による。

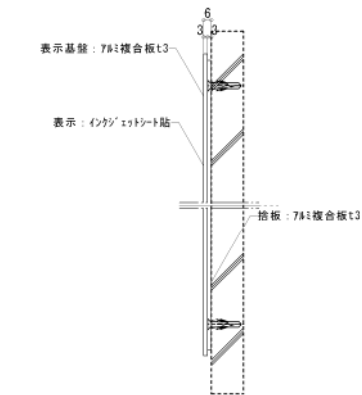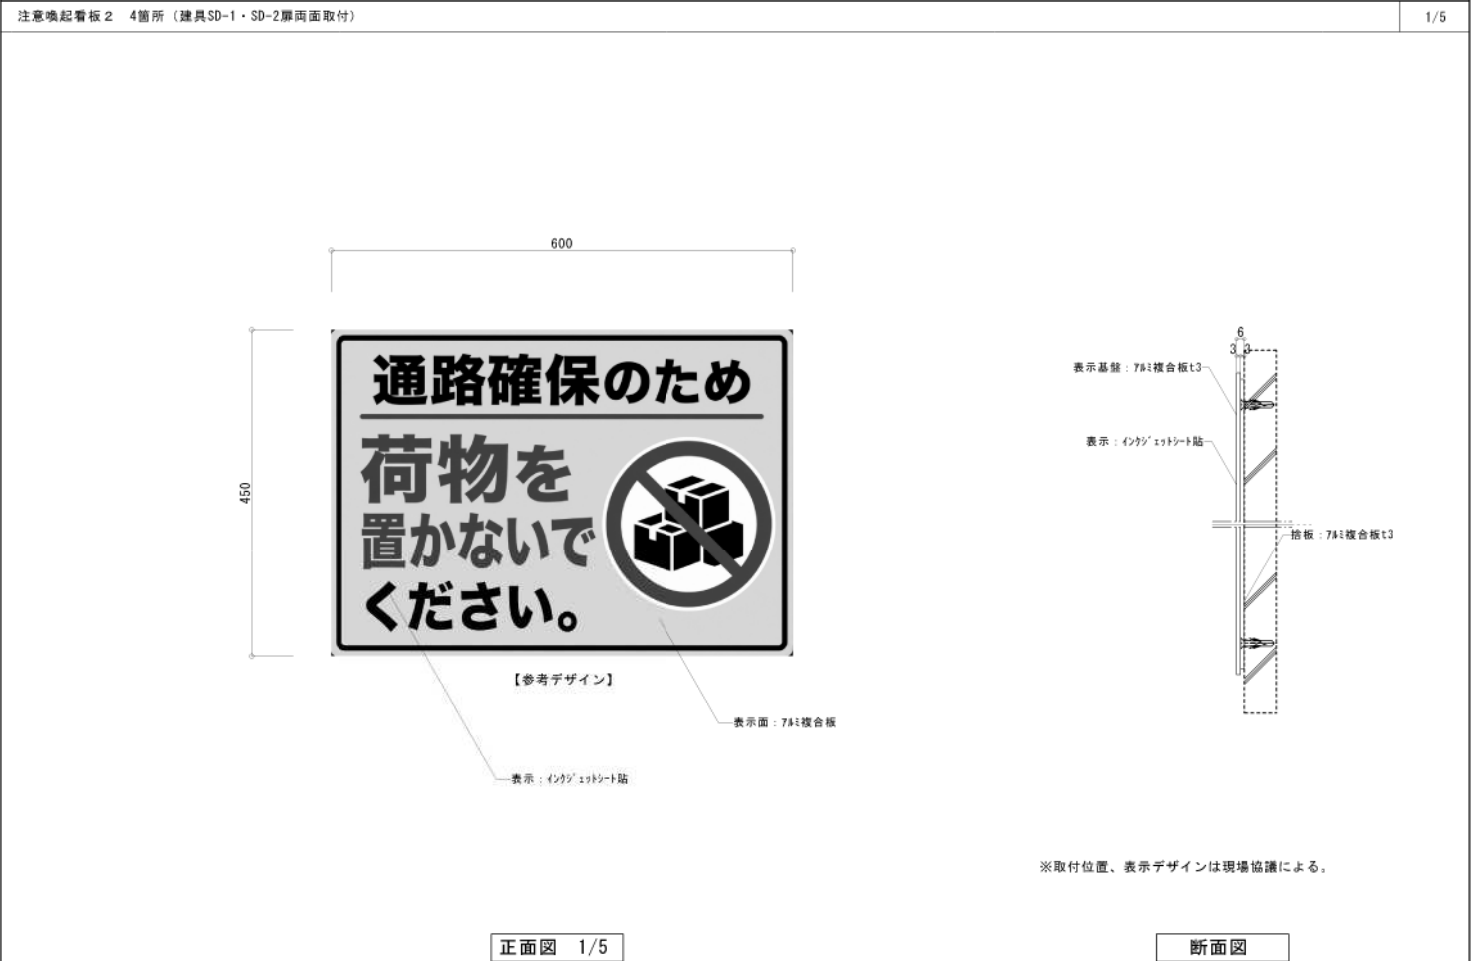

※取付位置、表示デザインは現場協議による。

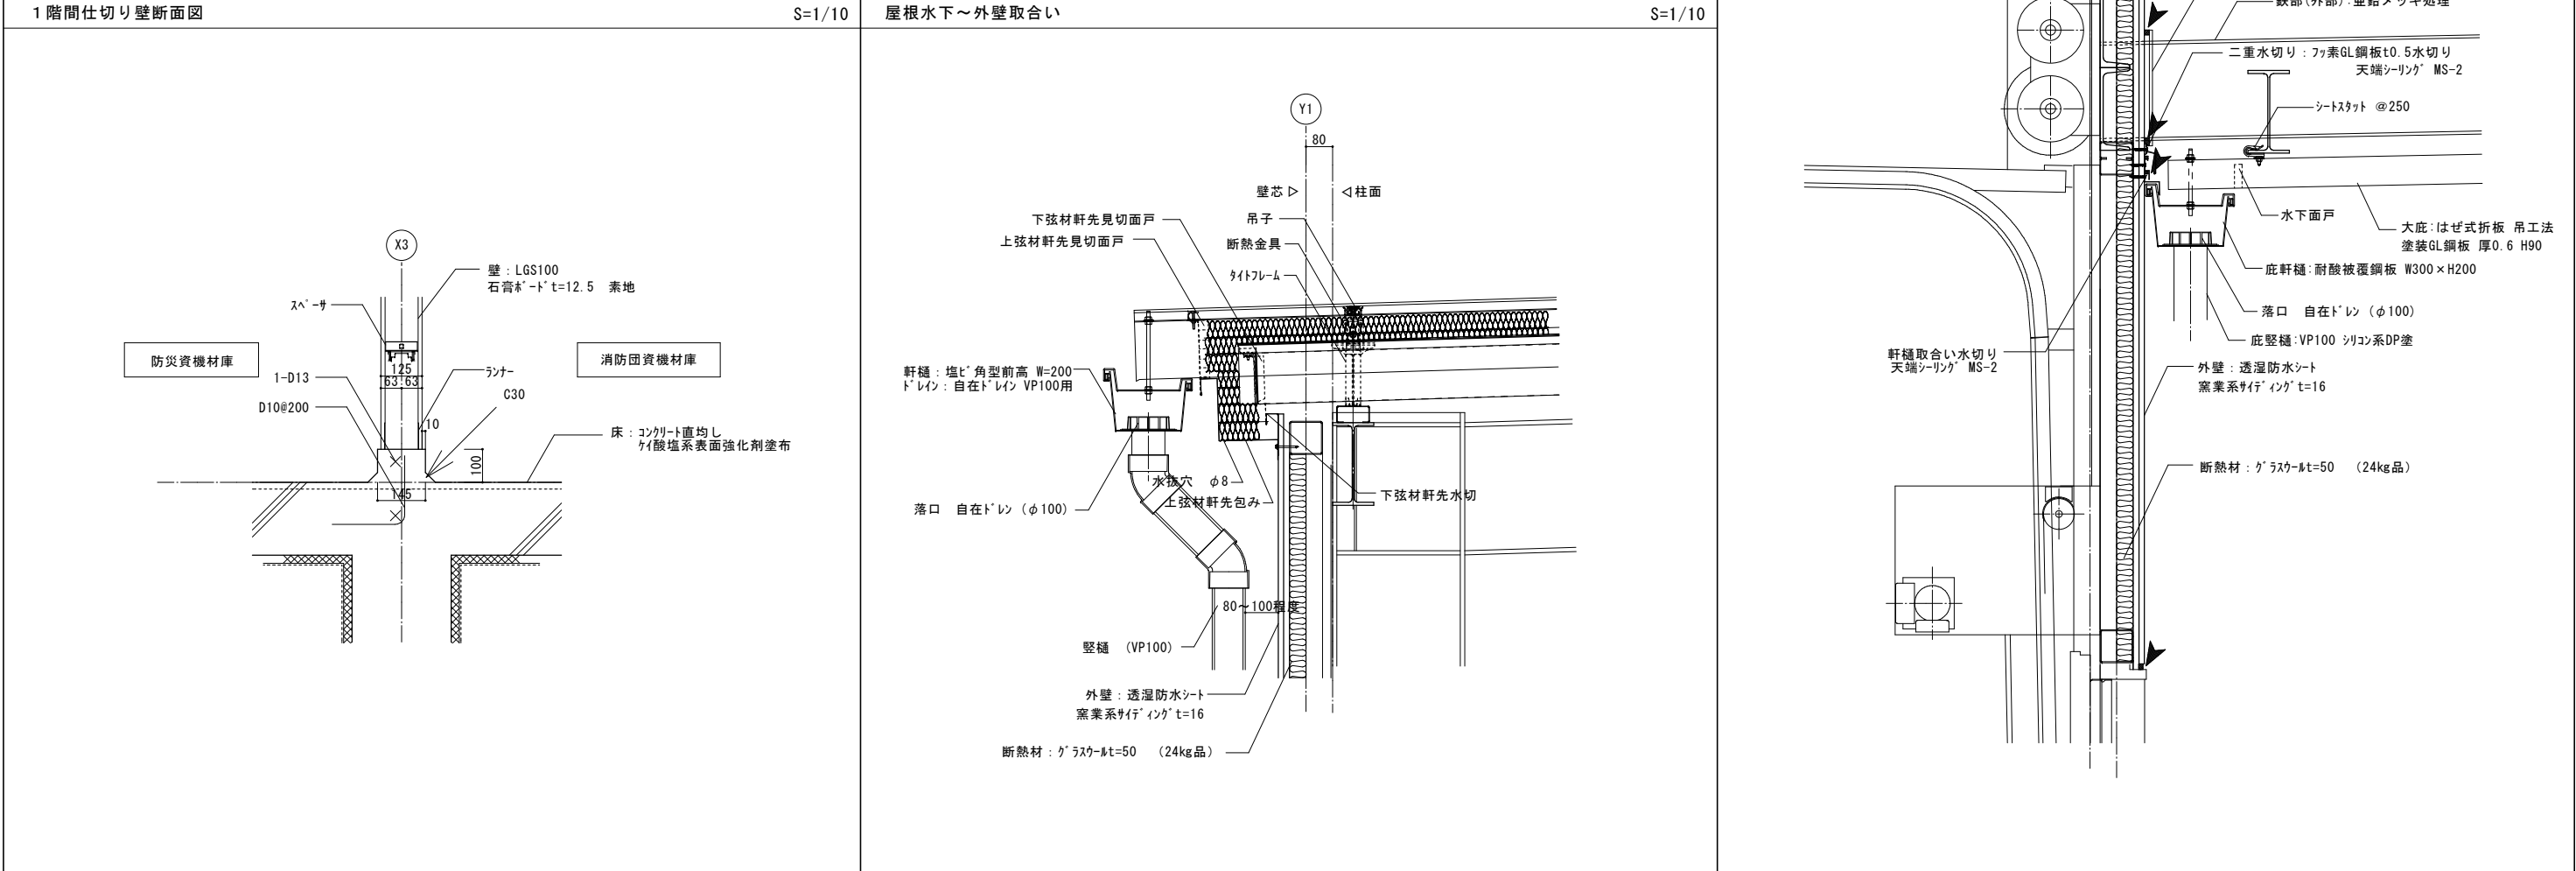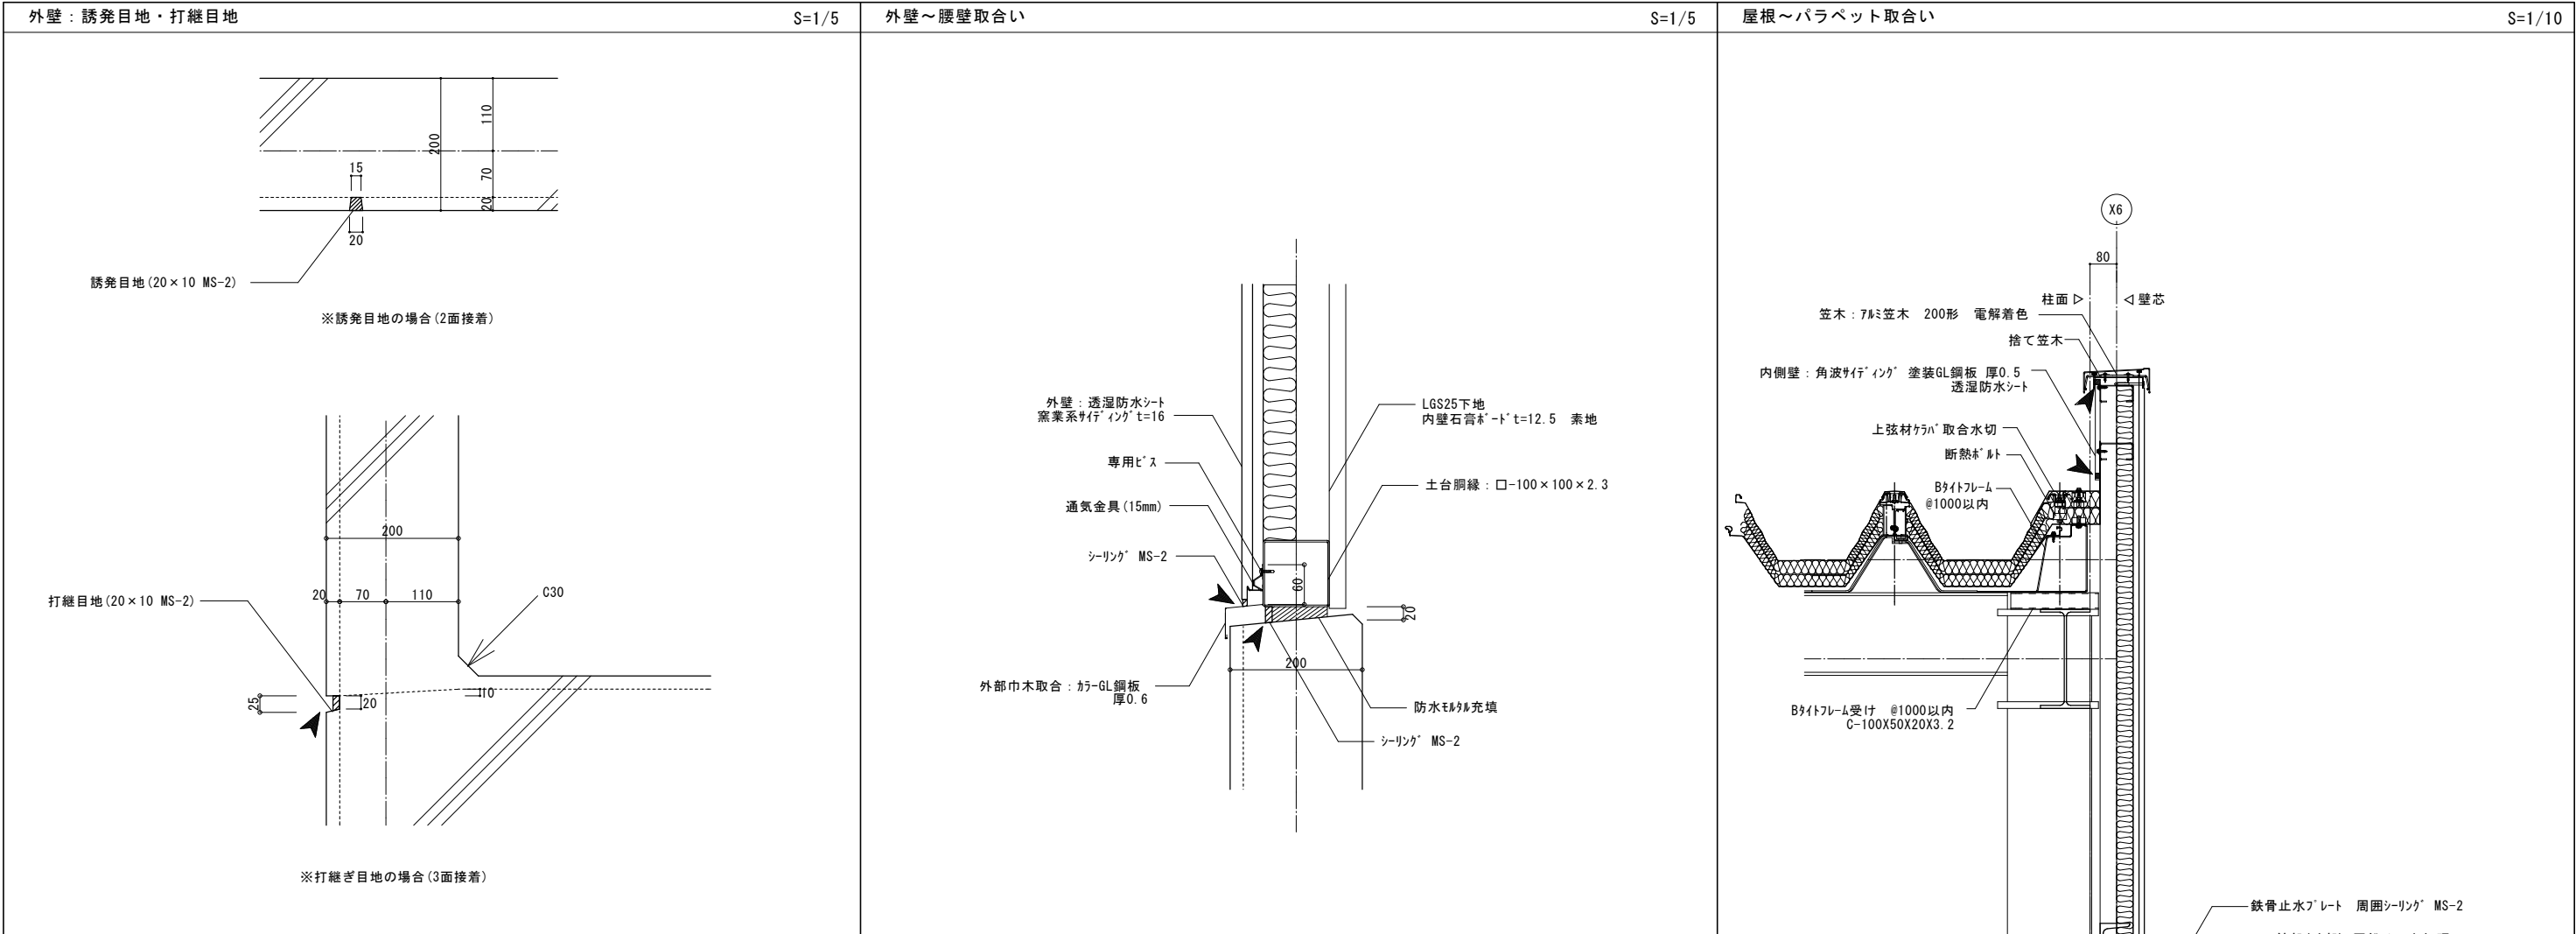

外部仕上表（消防防災訓練塔）

| 名 称        |       | 仕 上                                                                                                  | 名 称     |         | 仕 上   |
|------------|-------|---|---------|---------|---|
| 屋 根        |       | 平場：コンクリート直均し アスファルト防水(B-1) 保護コンクリートt=80 ケイ酸塩系表面強化剤塗布 伸縮目地@3,000程度(目地材充填)<br>立上り：砂付きルーフィング露出仕上        | バルコニー   | 2 階     | 平場：コンクリート直均し 塗膜防水(C-1同等品) 保護コンクリートt=80 ケイ酸系表面強化剤塗布 誘発目地@3,000程度<br>立上り：塗膜防水立上げ                                     |
| 屋 根(瓦屋根)   |       | パーライトモルタルt=30 アスファルトルーフィング 瓦葺き J形                                                                    |         | 傾斜訓練施設  | 平場：コンクリート金ゴテ アクリル系防塵塗装 ウレタン樹脂防滑性<br>立上り：コンクリート金ゴテ アクリル系防塵塗装 ウレタン樹脂防滑性                                              |
| 外 壁        |       | 塗装合板型枠コンクリート打放し 1-FUCクリアー<br>緊急脱出降下面塗装：鉄骨下地 フレキシブルボードt=16.5 2-ASE                                    | 開口部     |         | 窓・ドア：アルミ製 電解着色品<br>シャッター：重量シャッター DP塗装・軽量シャッター カラー鋼板                                                                |
| 傾斜訓練施設 傾斜壁 |       | 訓練斜面A：塗装合板型枠コンクリート打放し 素地<br>訓練斜面B：特殊樹脂型枠コンクリート打放し 素地                                                 | 樋       | 屋根      | ドレイン：鑄鉄製横引ドレイン<br>堅樋：ステンレス製SUS304HL φ114×2.0<br>飾り樹：ステンレス製既製品                                                      |
| 傾斜訓練施設 柱型  |       | 鉄骨下地 高業系サイディング t=16(平成12年建設省告示第1356号)                                                                |         | 屋根(瓦屋根) | ドレイン：自在ドレイン<br>堅樋：ステンレス製SUS304HL φ114×2.0                                                                          |
| バラベット内側壁   |       | 砂付きルーフィング露出仕上                                                                                        |         | バルコニー   | ドレイン：鑄鉄製ドレイン<br>堅樋：ステンレス製SUS304HL φ114×2.0<br>600角ステンレス製造難ハッチ 梯子付(9段)                                              |
| 笠 木        |       | ウレタン塗膜防水(X-2)                                                                                        | 点検用階段   |         | 既製品：スチール製螺旋階段(山陽建工 AR型同等品)                                                                                         |
| 庇          | 既製品庇  | 既製品アルミ庇W3670×D1500 (アルフィン AD-1同等品)<br>既製品アルミ庇W2100×D1500 (アルフィン AD-1同等品)                             | 点検用通路   |         | 鉄部：DP塗(詳細図参照)   |
|            | 落下防止庇 | 屋根：コンクリート金ゴテ ウレタン系塗膜防水(X-2)<br>見付：塗装合板型枠コンクリート打放し 1-FUCクリアー<br>軒天：合板型枠コンクリート打放し 下地調整材(C-1) 1-FUCクリアー | 地下ビット   |         | 壁：合板型枠打放し 塗膜防水(B-1同等品)<br>打継外部：塗膜防水(B-1同等品) 幅300程度<br>止水材：水膨張性止水材<br>地下ビット取水口：防水型マンホールφ600 タラップ：SUS304 丸棒400×φ22HL |
| 外部巾木       |       | コンクリート打放し 1-FUCクリアー 誘発目地(目地棒使用)@1,500程度                                                              | 外構      |         | 外構図(外構リスト参照)   |
| 軒 天        |       | 合板型枠コンクリート打放し 下地調整材(C-1) 1-FUCクリアー 水切り目地15×10 軒天目地15×10                                              | 消防訓練機器  |         | 詳細図参照   |
| 鉄部見え掛り     |       | 亜鉛メッキ処理                                                                                              | 土間下地盤改良 |         | セメント安定処理 セメント系固化剤80kg/m <sup>3</sup> GL-800mm                                                                      |

内部仕上表（消防防災訓練塔）

| 階   | 室 名            | F L   | C H | 床      |                                                                               | 巾 木          | 壁      |                       | 天 井    |                           | 廻 縁 | 備 考                                                                          | 備品・別途             |
|-----|----------------|-------|-----|--------|-------------------------------------------------------------------------------|--------------|--------|-----------------------|--------|---------------------------|-----|------------------------------------------------------------------------------|-------------------|
|     |                |       |     | 下 地    | 仕 上                                                                           |              | 下 地    | 仕 上                   | 下 地    | 仕 上                       |     |                                                                              |                   |
| 1 階 | 火災研修室(暗室)      | +70   | ――  | コンクリート | コンクリート直均し 保護コンクリートt=150<br>ケイ酸系表面強化剤塗布                                        | ――           | コンクリート | 塗装合板型枠コンクリート打放し       | コンクリート | 塗装合板型枠コンクリート打放し           | ――  | 中量鉄製スラック                                                                     |                   |
|     | 放水訓練室(暗室)(放水室) | 0～+70 | ――  | コンクリート | コンクリート直均し 塗膜防水(C-1同等品)<br>保護コンクリートt=80～150 ケイ酸系表面強化剤塗布                        | 塗膜防水立上げ H300 | コンクリート | 塗装合板型枠コンクリート打放し 撥水材塗布 | コンクリート | 塗装合板型枠コンクリート打放し 撥水材塗布     | ――  | 床点検口 鑄鉄製φ600防水型 歩行用・集水樹・SUS製タラップ                                             |                   |
|     | 廊下(放水室)        | 0～+70 | ――  | コンクリート | コンクリート直均し 塗膜防水(C-1同等品)<br>保護コンクリートt=80～150 ケイ酸系表面強化剤塗布                        | 塗膜防水立上げ H300 | コンクリート | 塗装合板型枠コンクリート打放し 撥水材塗布 | コンクリート | 塗装合板型枠コンクリート打放し 撥水材塗布     | ――  | 集水樹                                                                          |                   |
|     | 訓練スペース         | ±0    | ――  | コンクリート | コンクリート直均し コンクリートガラ敷き<br>(解体工事で発生したガラを流用)                                      | ――           | ――     | ――                    | 鉄骨下地   | ステンレス鍍鋼板t=6 φ15穴あき加工 #500 | ――  | SUS製タラップ・900角天井開口 SUS蓋付・700φ・1000φのコン台付管<br>600φ・900φの排水・600角・1000角のタラップ用ハット | 訓練用側溝<br>コンクリートガラ |
| 2 階 | 区画訓練室(暗室)(放水室) | 0～+70 | ――  | コンクリート | コンクリート直均し 塗膜防水(C-1同等品)<br>保護コンクリートt=80～150 ケイ酸系表面強化剤塗布<br>伸縮目地@3,000程度(目地材充填) | 塗膜防水立上げ H300 | コンクリート | 塗装合板型枠コンクリート打放し 撥水材塗布 | コンクリート | 塗装合板型枠コンクリート打放し 撥水材塗布     | ――  | 集水樹・排水溝 W=150・訓練機器                                                           |                   |
|     | 訓練スペース         | +70   | ――  | 鉄骨下地   | ステンレス鍍鋼板t=6 φ15穴あき加工 #500                                                     | ――           | ――     | ――                    | 鉄骨下地   | デッキ裏表し 亜鉛メッキ              | ――  | SUS製タラップ・900角床開口 SUS蓋付・600角床開口<br>700角EXP. J                                 |                   |
| 3 階 | 降下訓練室(放水室)     | 0～+70 | ――  | コンクリート | コンクリート直均し 塗膜防水(C-1同等品)<br>保護コンクリートt=80～150 ケイ酸系表面強化剤塗布<br>伸縮目地@3,000程度(目地材充填) | 塗膜防水立上げ H300 | コンクリート | 塗装合板型枠コンクリート打放し 撥水材塗布 | コンクリート | 塗装合板型枠コンクリート打放し 撥水材塗布     | ――  | 集水樹・排水溝 W=150・訓練機器・アルミ製点検口600×600<br>Y字インサートM16                              |                   |
| 共通  | 階段室            | ±0    | ――  | コンクリート | コンクリート直均し 塗膜防水(C-1同等品)<br>保護コンクリートt=80 ケイ酸系表面強化剤塗布                            | 塗膜防水立上げ H300 | コンクリート | 塗装合板型枠コンクリート打放し 撥水材塗布 | コンクリート | 塗装合板型枠コンクリート打放し 撥水材塗布     | ――  | 段鼻 ステンレス製ノスリップ W40 2インチタイプ付・ルートドレイン 鑄鉄製100φ用<br>排水溝 W=150・手摺D・Y字インサートM16     |                   |

| 特 記 事 項                                      |                                                              |
|----------------------------------------------|--------------------------------------------------------------|
| 1-FUCクリアー：日本ペイント 水性高耐候性4フッ化フッ素樹脂クリアー塗装同等品    | 土間・スラブ誘発目地：5×15目地材充填(土間用PU-2)@3000以内とする。                     |
| 塗膜防水：大関化学B-1工法同等品                            | 内部出隅(柱、壁、梁)はC20で面取りとする                                       |
| 塗膜防水：大関化学C-1工法同等品                            | 床コンクリート直均しの打増しは特記のない限り15mmとする                                |
| 特殊樹脂型枠：住理工商事 石乱積みシビル300同等品                   | 壁コンクリート打放部分は特記のない限り内部20mm、外部20mmとする                          |
| ケイ酸塩系表面強化剤塗布：住友ゴム グリップガードA同等品                | 地中水槽のコンクリート打継部分には止水板(水膨張性)を打ち込む                              |
| 撥水材：日本ペイント ニッペアクアシー爾同等品                      | 外部に面する建具廻りは防水モルタルを充填する                                       |
| アクリルウレタン樹脂防塵防滑塗装：住友ゴム工業 U-10N同等品(ベースコート2回塗り) | 使用するステンレスは、特記のなき限り全てSUS304とする                                |
| 壁、天井、床、建具、収納等の仕上材はF☆☆☆☆を使用する。                | コンクリート化粧打放し部について、施工後十分な意匠上の結果が得られない場合(シヤカ、コールドジョイント等)は補修を行なう |
| 土に接する屋内の床板下には鉄製スレンシートt=0.15(重ね巾150)を前面に敷き込む  | 緊急脱出降下面はH=7,000とし着地点の床レベルを均一とする                              |
| 土間・スラブ伸縮目地：既製品 W=25×80 塩化ポリエチレン付@3000以内とする。  |                                                              |



外部仕上表（消防防災資機材塔）

| 名 称      | 仕 上                                                                                           | 名 称     | 仕 上                                                 |
|----------|-----------------------------------------------------------------------------------------------|---------|-----------------------------------------------------|
| 屋 根      | 平場：コンクリート直均し アスファルト防水(B-1) 保護コンクリートt=80 ケイ酸塩系表面強化剤塗布 伸縮目地@3,000程度(目地材充填)<br>立上り：砂付きルーフィング露出仕上 | 点検用階段   | 既製品：スチール製螺旋階段(詳細図参照)                                |
| 外 壁      | 塗装合板型枠コンクリート打放し 1-FUCクリアー<br>引揚救助訓練用壁塗装：鉄骨下地 フレキシブルボードt=16.5 2-ASE                            | 点検用通路   | 鉄部：D P 塗(詳細図参照)                                     |
| バラベット内側壁 | ウレタン塗膜防水(X-2)                                                                                 | 外 構     | 外構図(外構リスト参照)                                        |
| 笠 木      | ウレタン塗膜防水(X-2)                                                                                 | 消防訓練機器  | 詳細図参照                                               |
| 外部巾木     | コンクリート打放し 1-FUCクリアー 誘発目地@1,500程度(目地材充填)                                                       | 犬走り     | コンクリート金ゴテ仕上 誘発目地@3,000程度(目地材充填)<br>砕石：クラッシャーラン 厚100 |
| 開口部      | 窓・ドア：アルミ製 電解着色品<br>シャッター：重畳シャッター DP塗装                                                         | 土間下地盤改良 | セメント安定処理 セメント系固化剤80kg/m3 GL-800mm                   |
| 樋        | ドレイン：鋳鉄製横引ドレイン<br>堅樋：ステンレス製SUS304HL φ114×2.0<br>飾り樹：ステンレス製既製品                                 |         |                                                     |

内部仕上表（消防防災資機材塔）


| 階   | 室 名   | F L   | C H | 床      |                                                                                     | 巾 木          | 壁      |        | 天 井                   |        | 廻 縁                   | 備 考                                               | 備品・別途 |
|-----|-------|-------|-----|--------|-------------------------------------------------------------------------------------|--------------|--------|--------|-----------------------|--------|-----------------------|---------------------------------------------------|-------|
|     |       |       |     | 下 地    | 仕 上                                                                                 |              | 仕 上    | 下 地    | 仕 上                   | 下 地    | 仕 上                   |                                                   |       |
| 1 階 | 資機材庫  | ±0    | ――  | コンクリート | コンクリート直均し ケイ酸系表面強化剤塗布<br>誘発目地@3,000程度(目地材充填)                                        | ――           | コンクリート | コンクリート | 塗装合板型枠コンクリート打放し       | コンクリート | 塗装合板型枠コンクリート打放し       | 中量ﾎﾞﾙﾄﾚｽﾀｯｸ・ﾊﾞｰﾅｯｸ                                |       |
| 2 階 | 資機材庫  | ±0    | ――  | コンクリート | コンクリート直均し 保護コンクリートt=80<br>ケイ酸系表面強化剤塗布<br>伸縮目地@3,000程度(目地材充填)                        | ――           | コンクリート | コンクリート | 塗装合板型枠コンクリート打放し       | コンクリート | 塗装合板型枠コンクリート打放し       | 中量ﾎﾞﾙﾄﾚｽﾀｯｸ・訓練用機器・Y字ｲﾝｻｰﾄM16                      |       |
| 3 階 | 引揚訓練室 | 0～+70 | ――  | コンクリート | コンクリート直均し 塗膜防水(バラテックスC-1同等品)<br>保護コンクリートt=80～150 ケイ酸系表面強化剤塗布<br>伸縮目地@3,000程度(目地材充填) | 塗膜防水立上げ H300 | コンクリート | コンクリート | 塗装合板型枠コンクリート打放し 撥水材塗布 | コンクリート | 塗装合板型枠コンクリート打放し 撥水材塗布 | 鋳鉄製横引ﾄﾞﾚｲﾝφ100・排水溝 W=150・手摺A<br>訓練機器・Y字ｲﾝｻｰﾄM16   |       |
| 共通  | 階段室   | ±0    | ――  | コンクリート | コンクリート直均し 保護コンクリートt=0～150<br>ケイ酸系表面強化剤塗布                                            | ――           | コンクリート | コンクリート | 塗装合板型枠コンクリート打放し       | コンクリート | 塗装合板型枠コンクリート打放し       | 段鼻 ステンレス製ﾉｽﾘｯﾌﾟW40 ﾋﾞﾆﾙｲﾔｲ付・手摺D・手摺E<br>Y字ｲﾝｻｰﾄM16 |       |

| 特 記 事 項                                         |                                                                  |
|-------------------------------------------------|------------------------------------------------------------------|
| 1-FUCクリアー：日本ペイント 水性高耐候性4フッ化フッ素樹脂クリアー塗装同等品       | 土間・スラブ誘発目地：5×15目地材充填(土間用PU-2)@3000以内とする。                         |
| 塗膜防水：大関化学バラテックスB-1工法同等品                         | 内部出隅(柱、壁、梁)はC20で面取りとする                                           |
| 塗膜防水：大関化学バラテックスC-1工法同等品                         | 床コンクリート直均しの打増しは特記のない限り15mmとする                                    |
| 特殊樹脂型枠：住理工商事 石乱積みシビル300同等品                      | 壁コンクリート打放部分は特記のない限り内部20mm、外部20mmとする                              |
| ケイ酸塩系表面強化剤塗布：住友ゴム グリップガードA同等品                   | 地中水槽のコンクリート打継部分には止水板(水膨張性)を打ち込む                                  |
| 撥水材：日本ペイント ニッパেকアシーラ同等品                         | 外部に面する建具廻りは防水モルタルを充填する                                           |
| アクリルウレタン樹脂防塵防汚塗装：住友ゴム工業 U-10N同等品(ベースコート2回塗り)    | 使用するステンレスは、特記のなき限り全てSUS304とする                                    |
| 壁、天井、床、建具、収納等の仕上材はF☆☆☆☆を使用する。                   | コンクリート化粧打放し部について、施工後十分な意匠上の結果が得られない場合(ｼﾞｬﾝｶ、ｺｰﾙﾄﾞｼﾞｮｲﾝﾄ等)は補修を行なう |
| 土に接する屋内の床板下にはﾎﾞﾘﾝｸﾞﾌﾚｯｼｰﾄt=0.15(重ね巾150)を前面に敷き込む | 緊急脱出降下面はH=7,000とし着地点の床レベルを均一とする                                  |
| 土間・スラブ伸縮目地：既製品 W=25×80 塩ﾋﾞｶﾊﾞｰ付@3000以内とする。      |                                                                  |

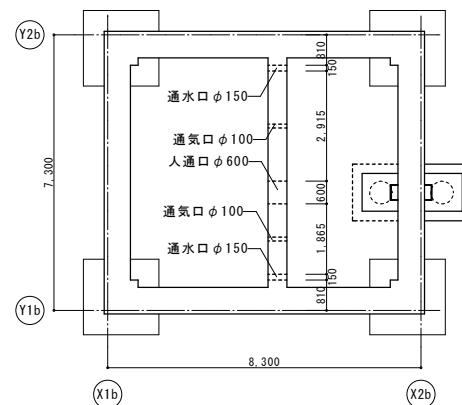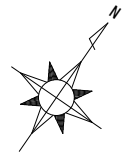


消防防災訓練塔 地下ピット 1/100

消防防災訓練塔 1階平面図 1/100

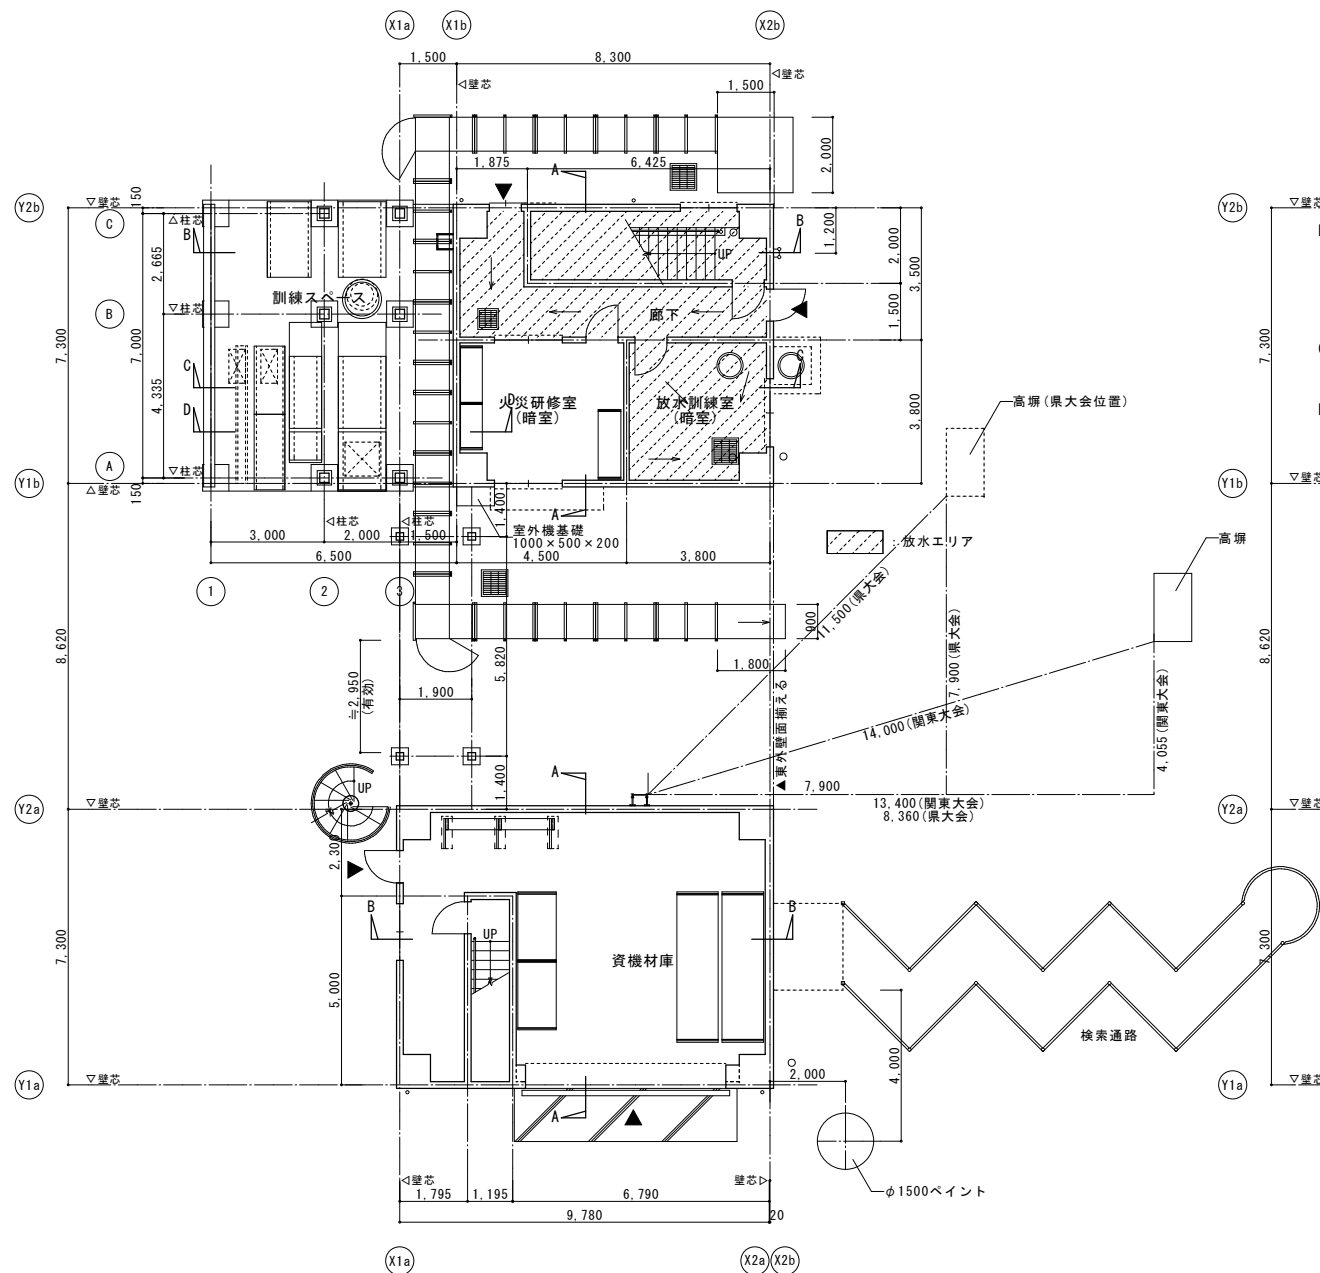


消防防災資機材塔 1階平面図 1/100

消防防災訓練塔 2階平面図 1/100

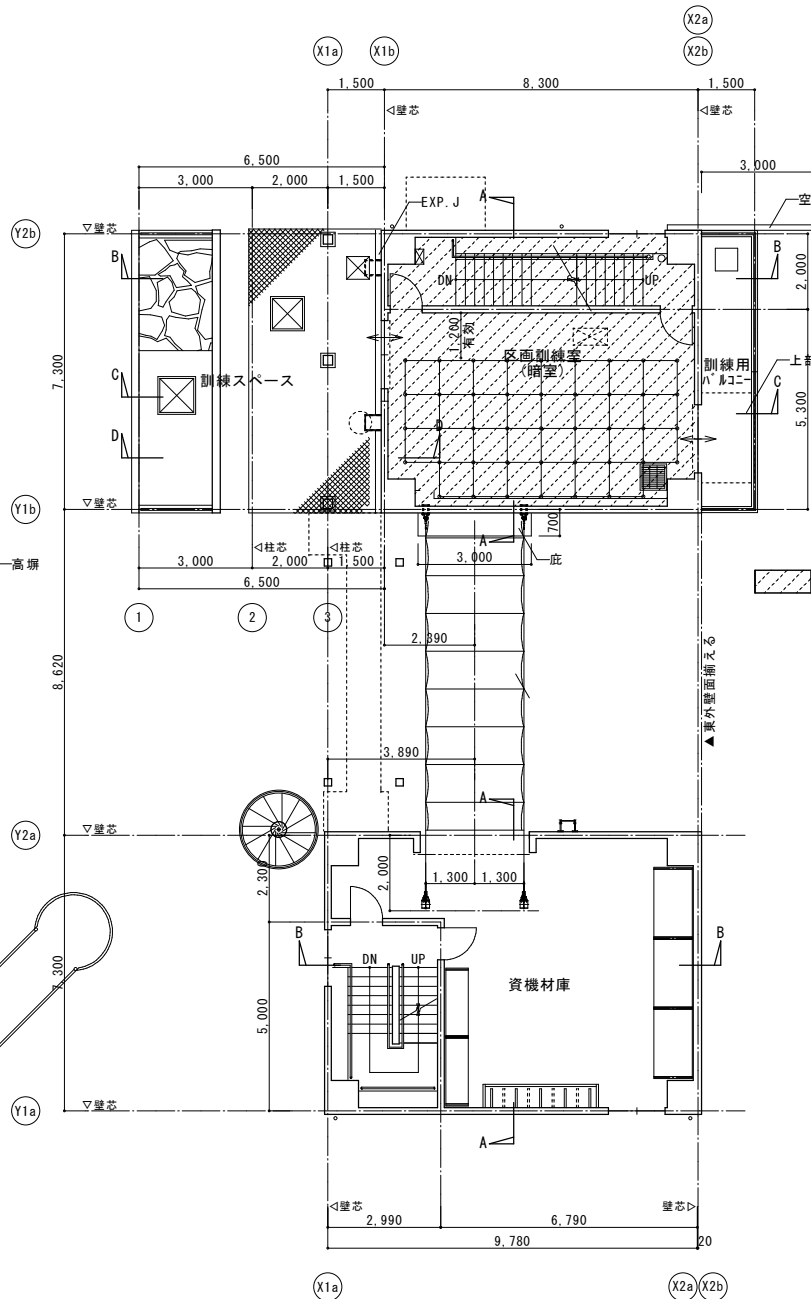


消防防災資機材塔 2階平面図 1/100


消防防災訓練塔 3階平面図 1/100

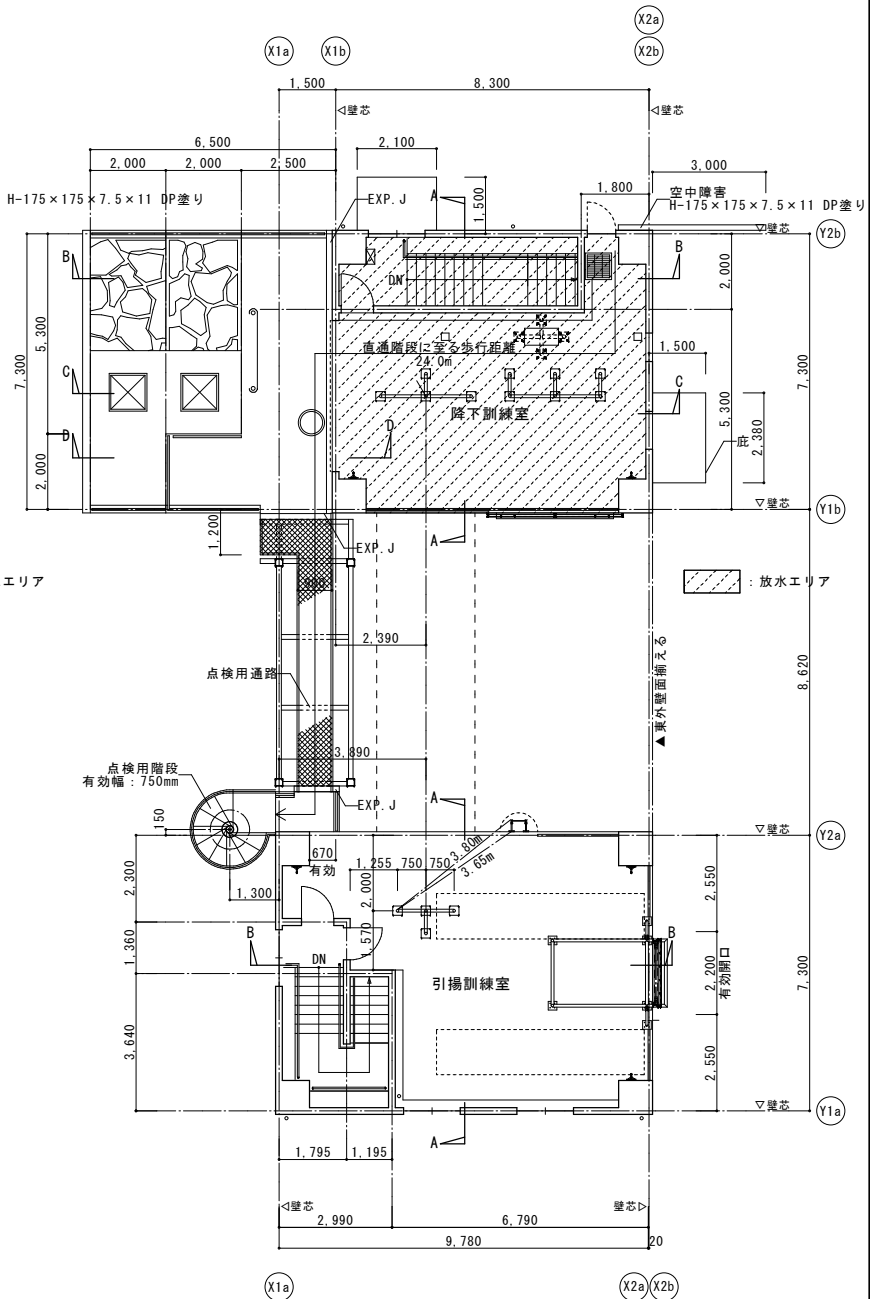


消防防災資機材塔 3階平面図 1/100

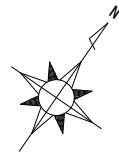


消防防災訓練塔 屋根伏図 1/100

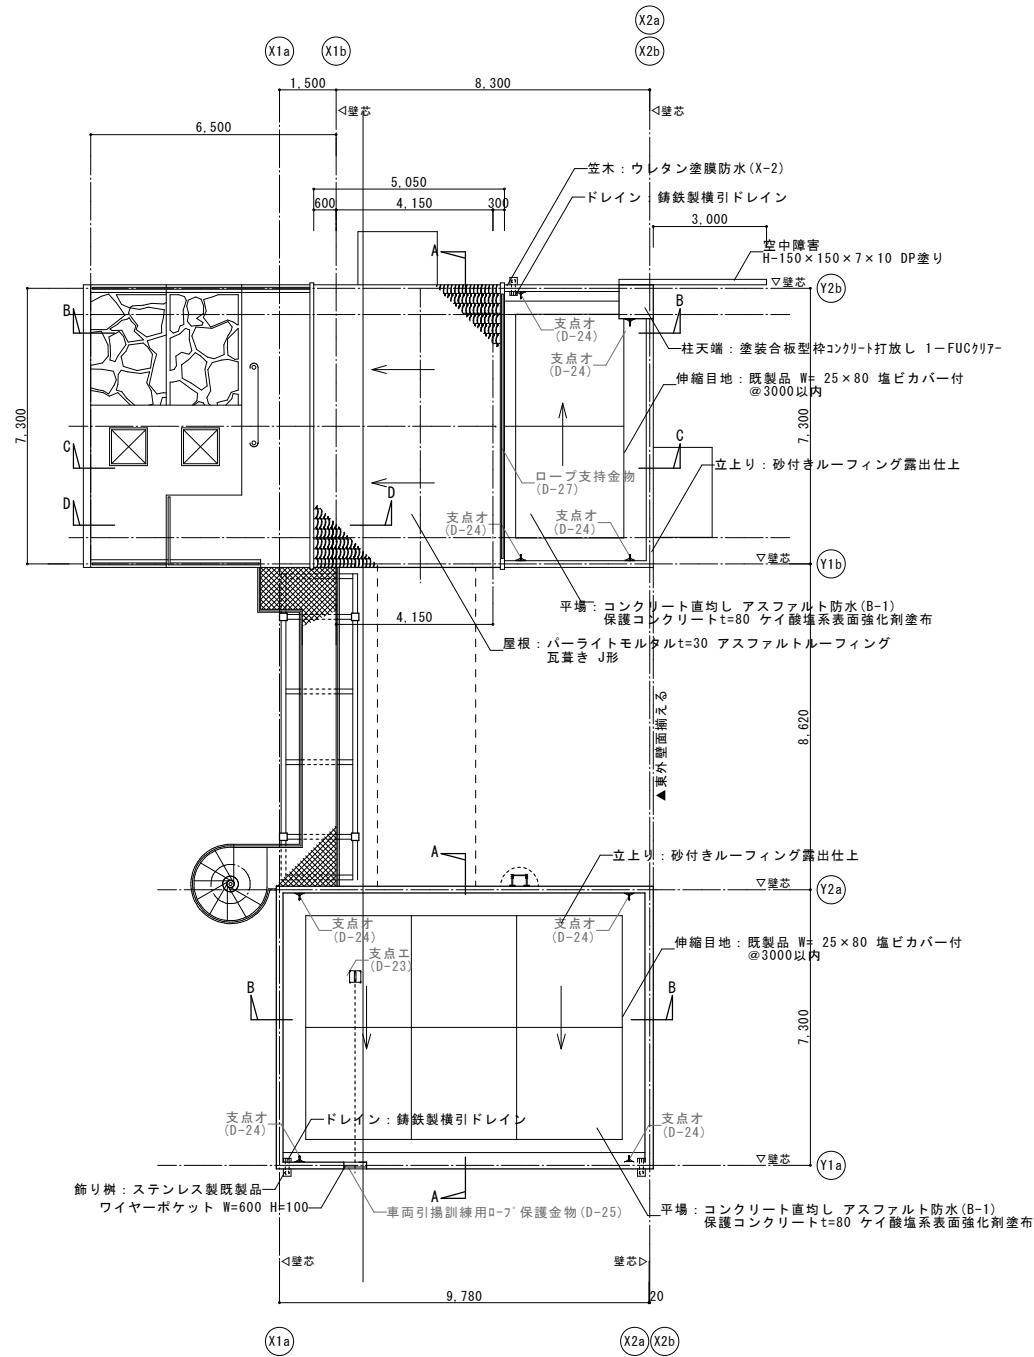


消防防災資機材塔 屋根伏図 1/100

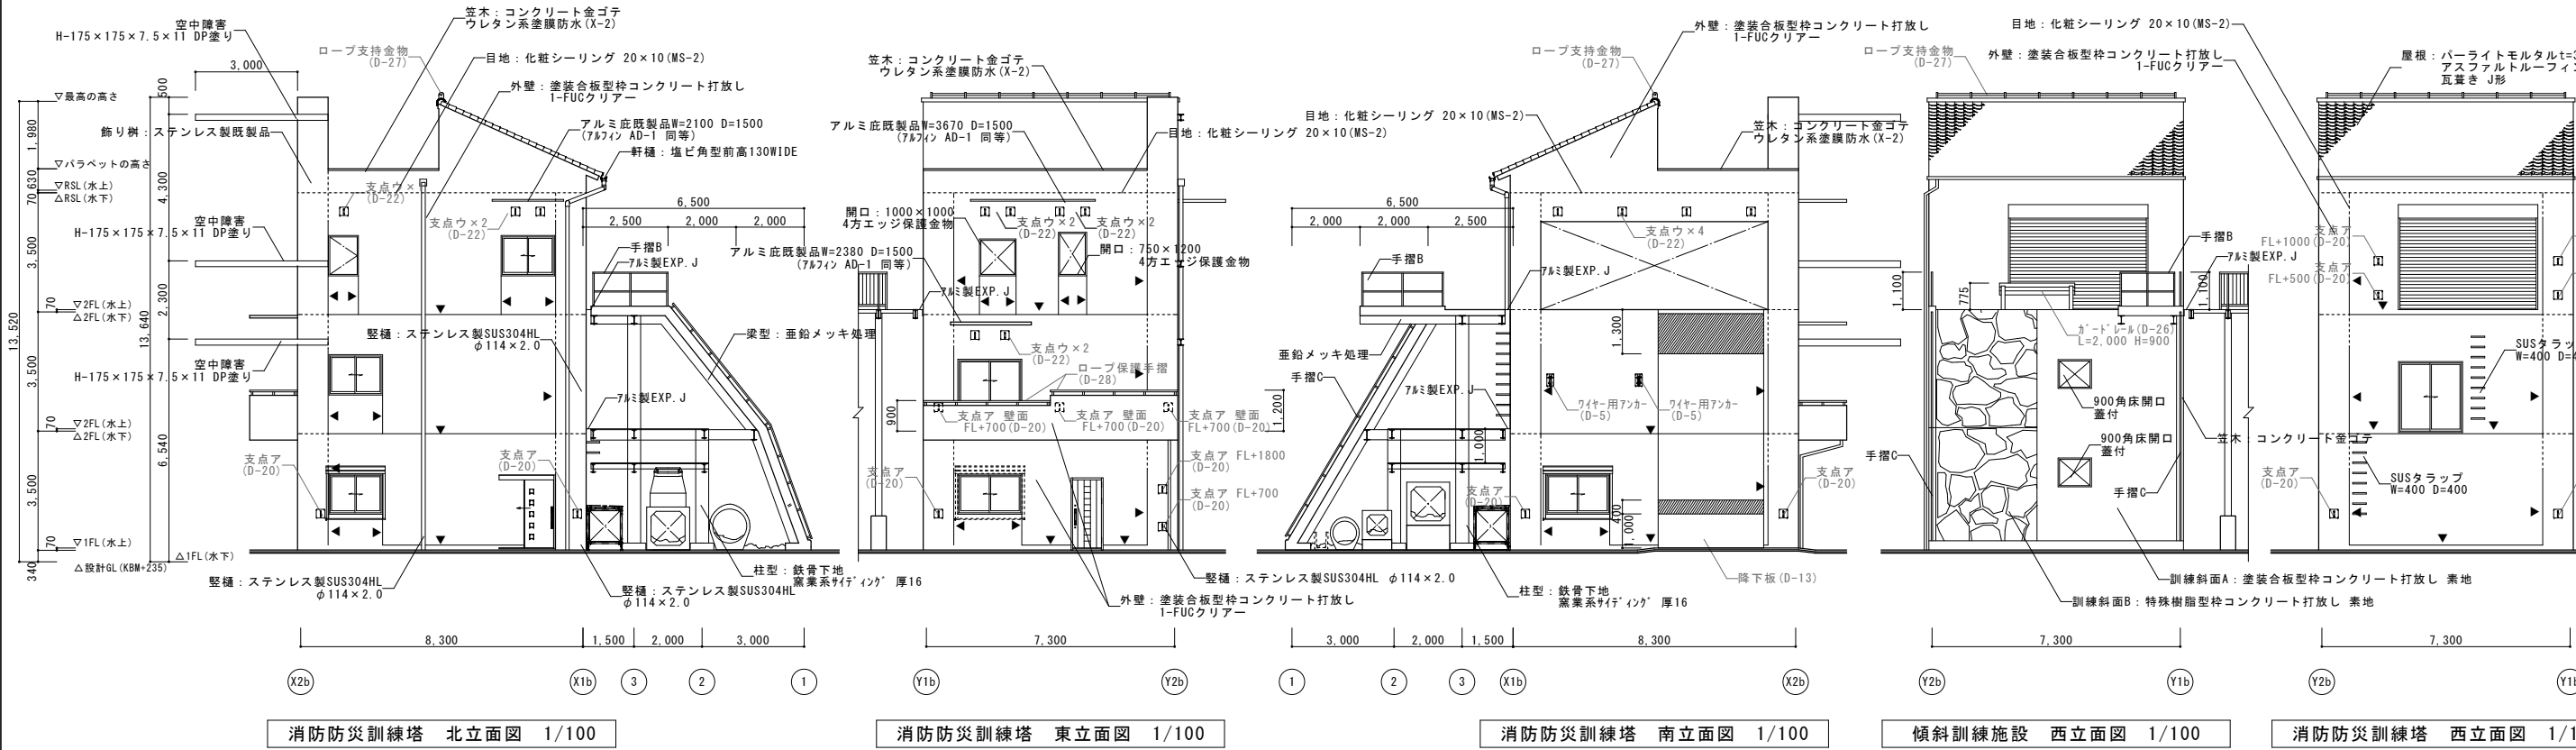

凡例  
.....: 目地化粧シーリング 20×10 (MS-2)  
▲: 構造スリット (構造図による)

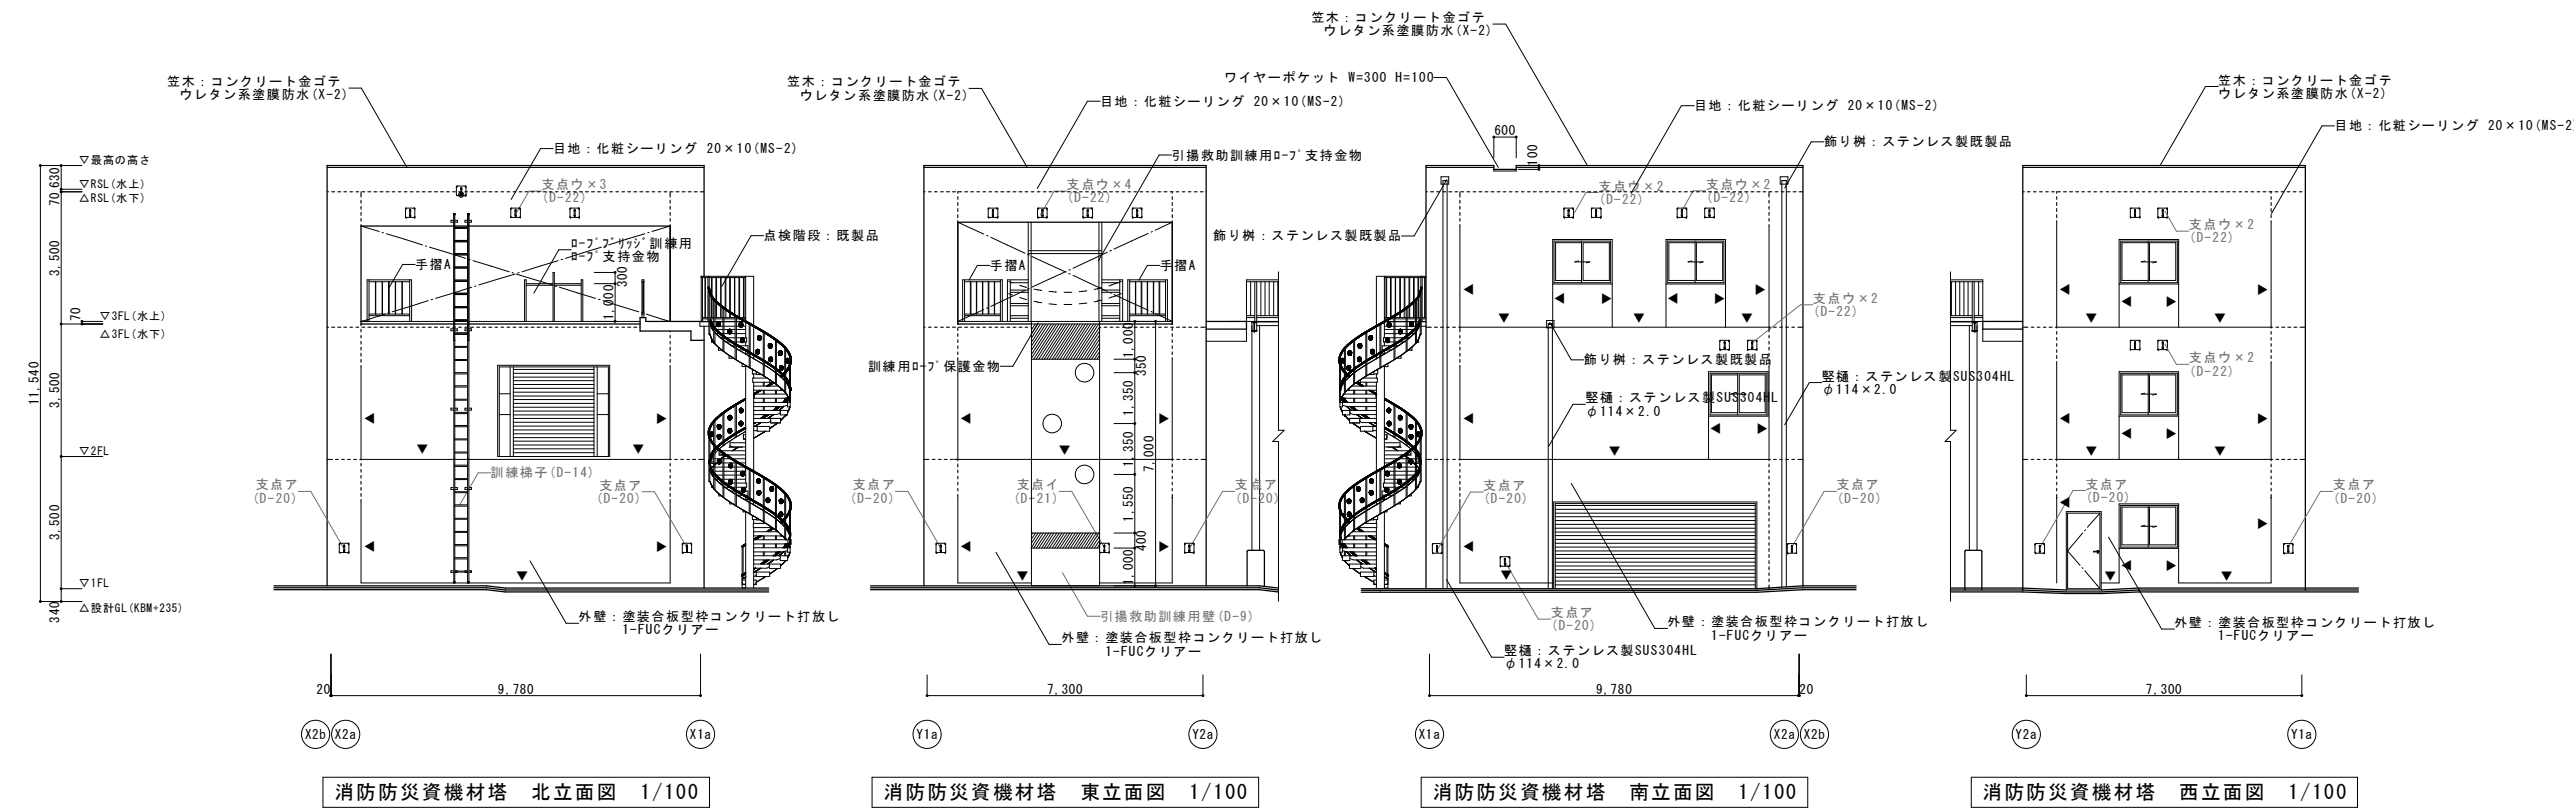

凡例  
.....: 目地化粧シーリング 20×10 (MS-2)  
▲: 構造スリット (構造図による)

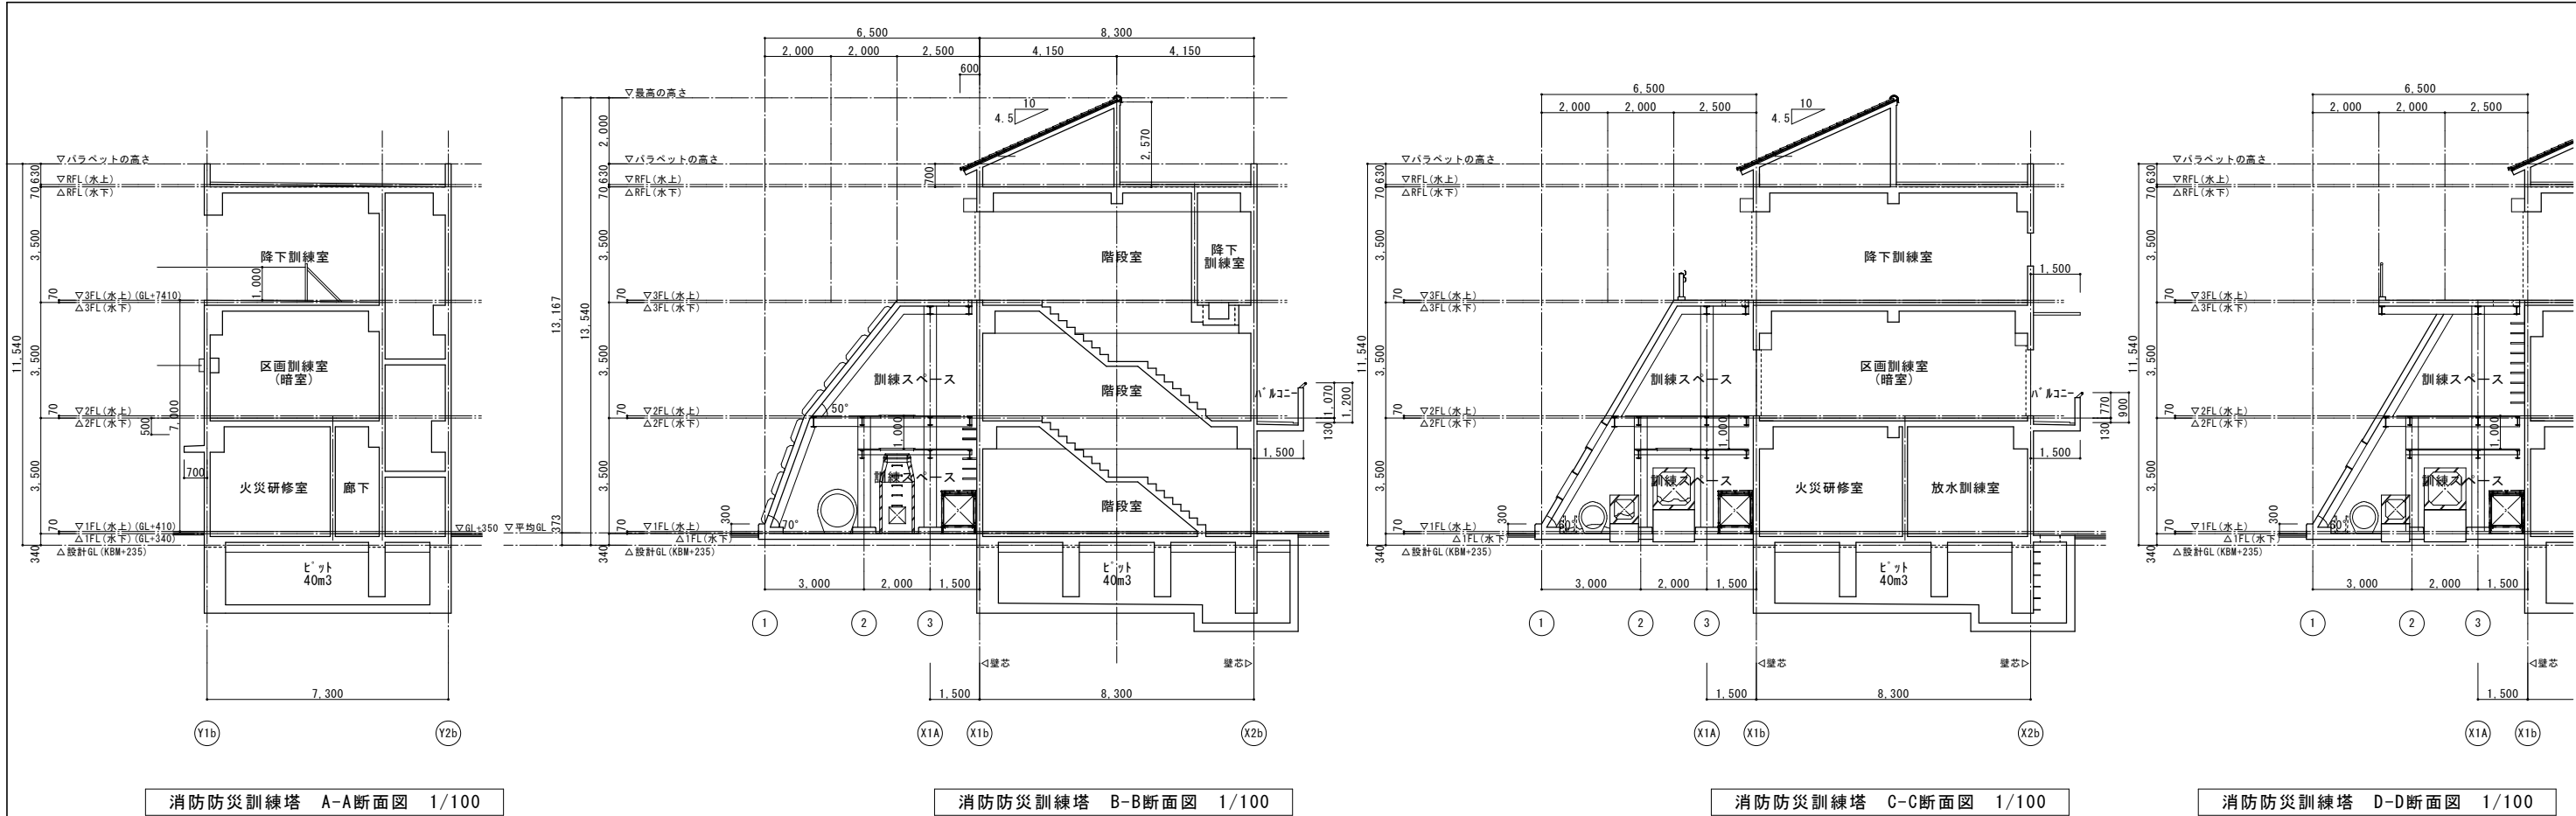


消防防災訓練塔 A-A断面図 1/100


消防防災訓練塔 B-B断面図 1/100

消防防災訓練塔 C-C断面図 1/100


消防防災訓練塔 D-D断面図 1/100

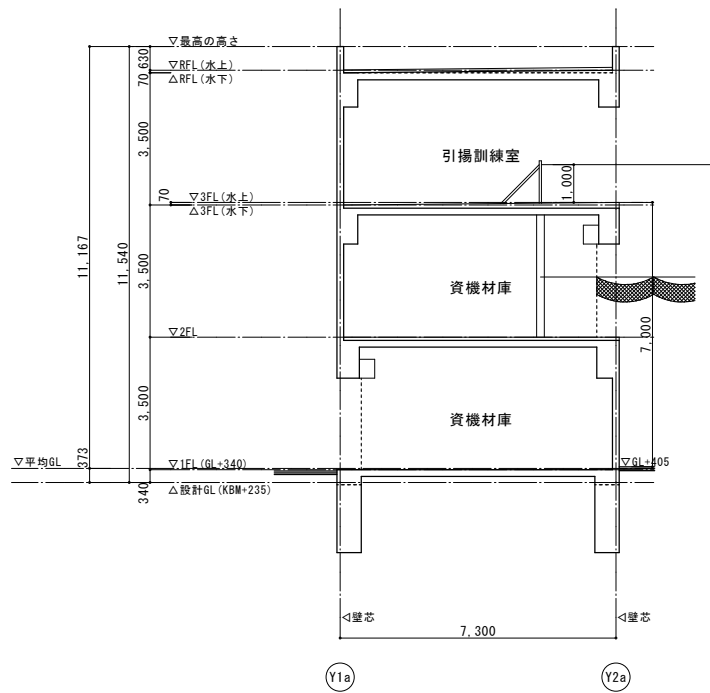

消防防災資機材塔 A-A断面図 1/100

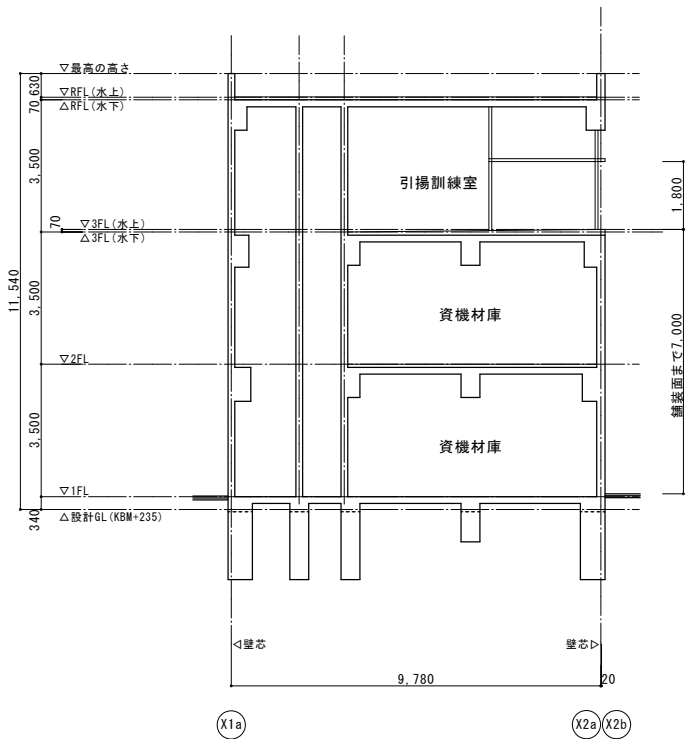

消防防災資機材塔 B-B断面図 1/100

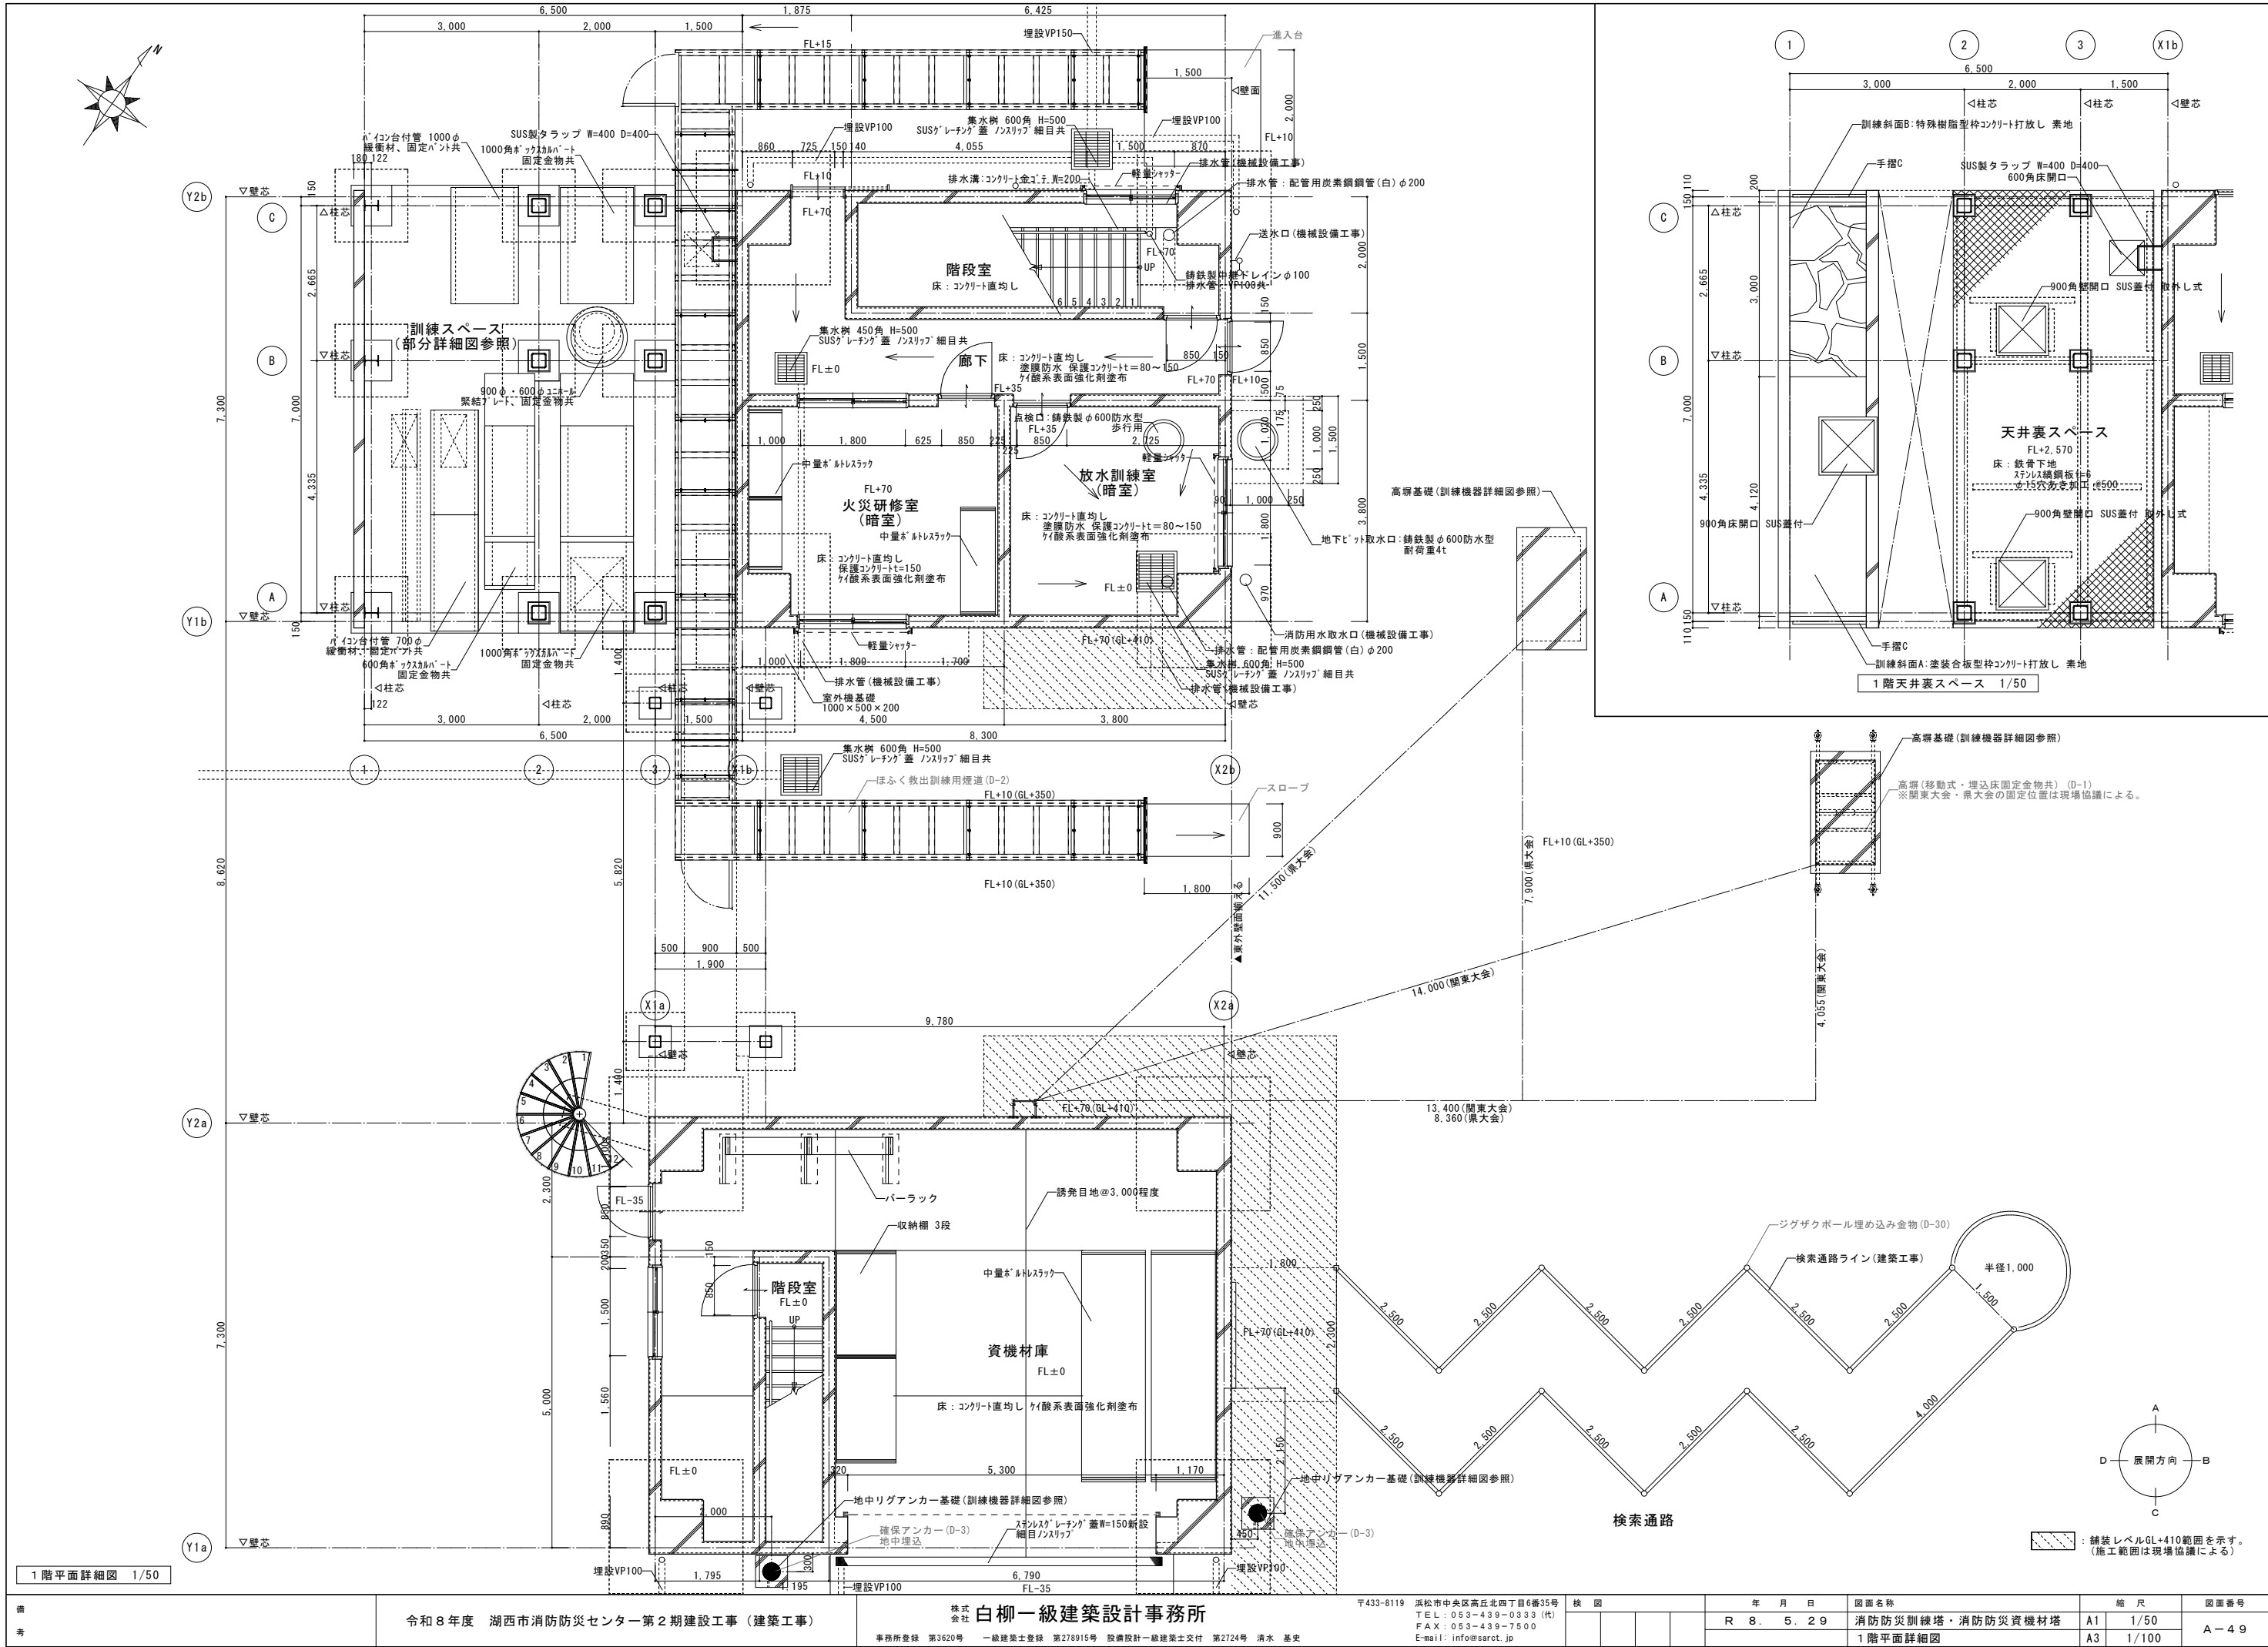

1階平面詳細図 1/50

令和8年度 湖西市消防防災センター第2期建設工事（建築工事）

株式会社 白柳一級建築設計事務所

事務所登録 第3620号 一級建築士登録 第278915号 設備設計一級建築士交付 第2724号 清水 基史

〒433-8119 浜松市中央区高丘北四丁目6番35号  
TEL: 053-439-0333 (代)  
FAX: 053-439-7500  
E-mail: info@sarot.jp

校 図


年 月 日  
R 8. 5. 29


図面名称  
消防防災訓練塔・消防防災資機材塔



縮 尺  
A1 1/50  
A3 1/100



図面番号  
A-49


1階平面詳細図

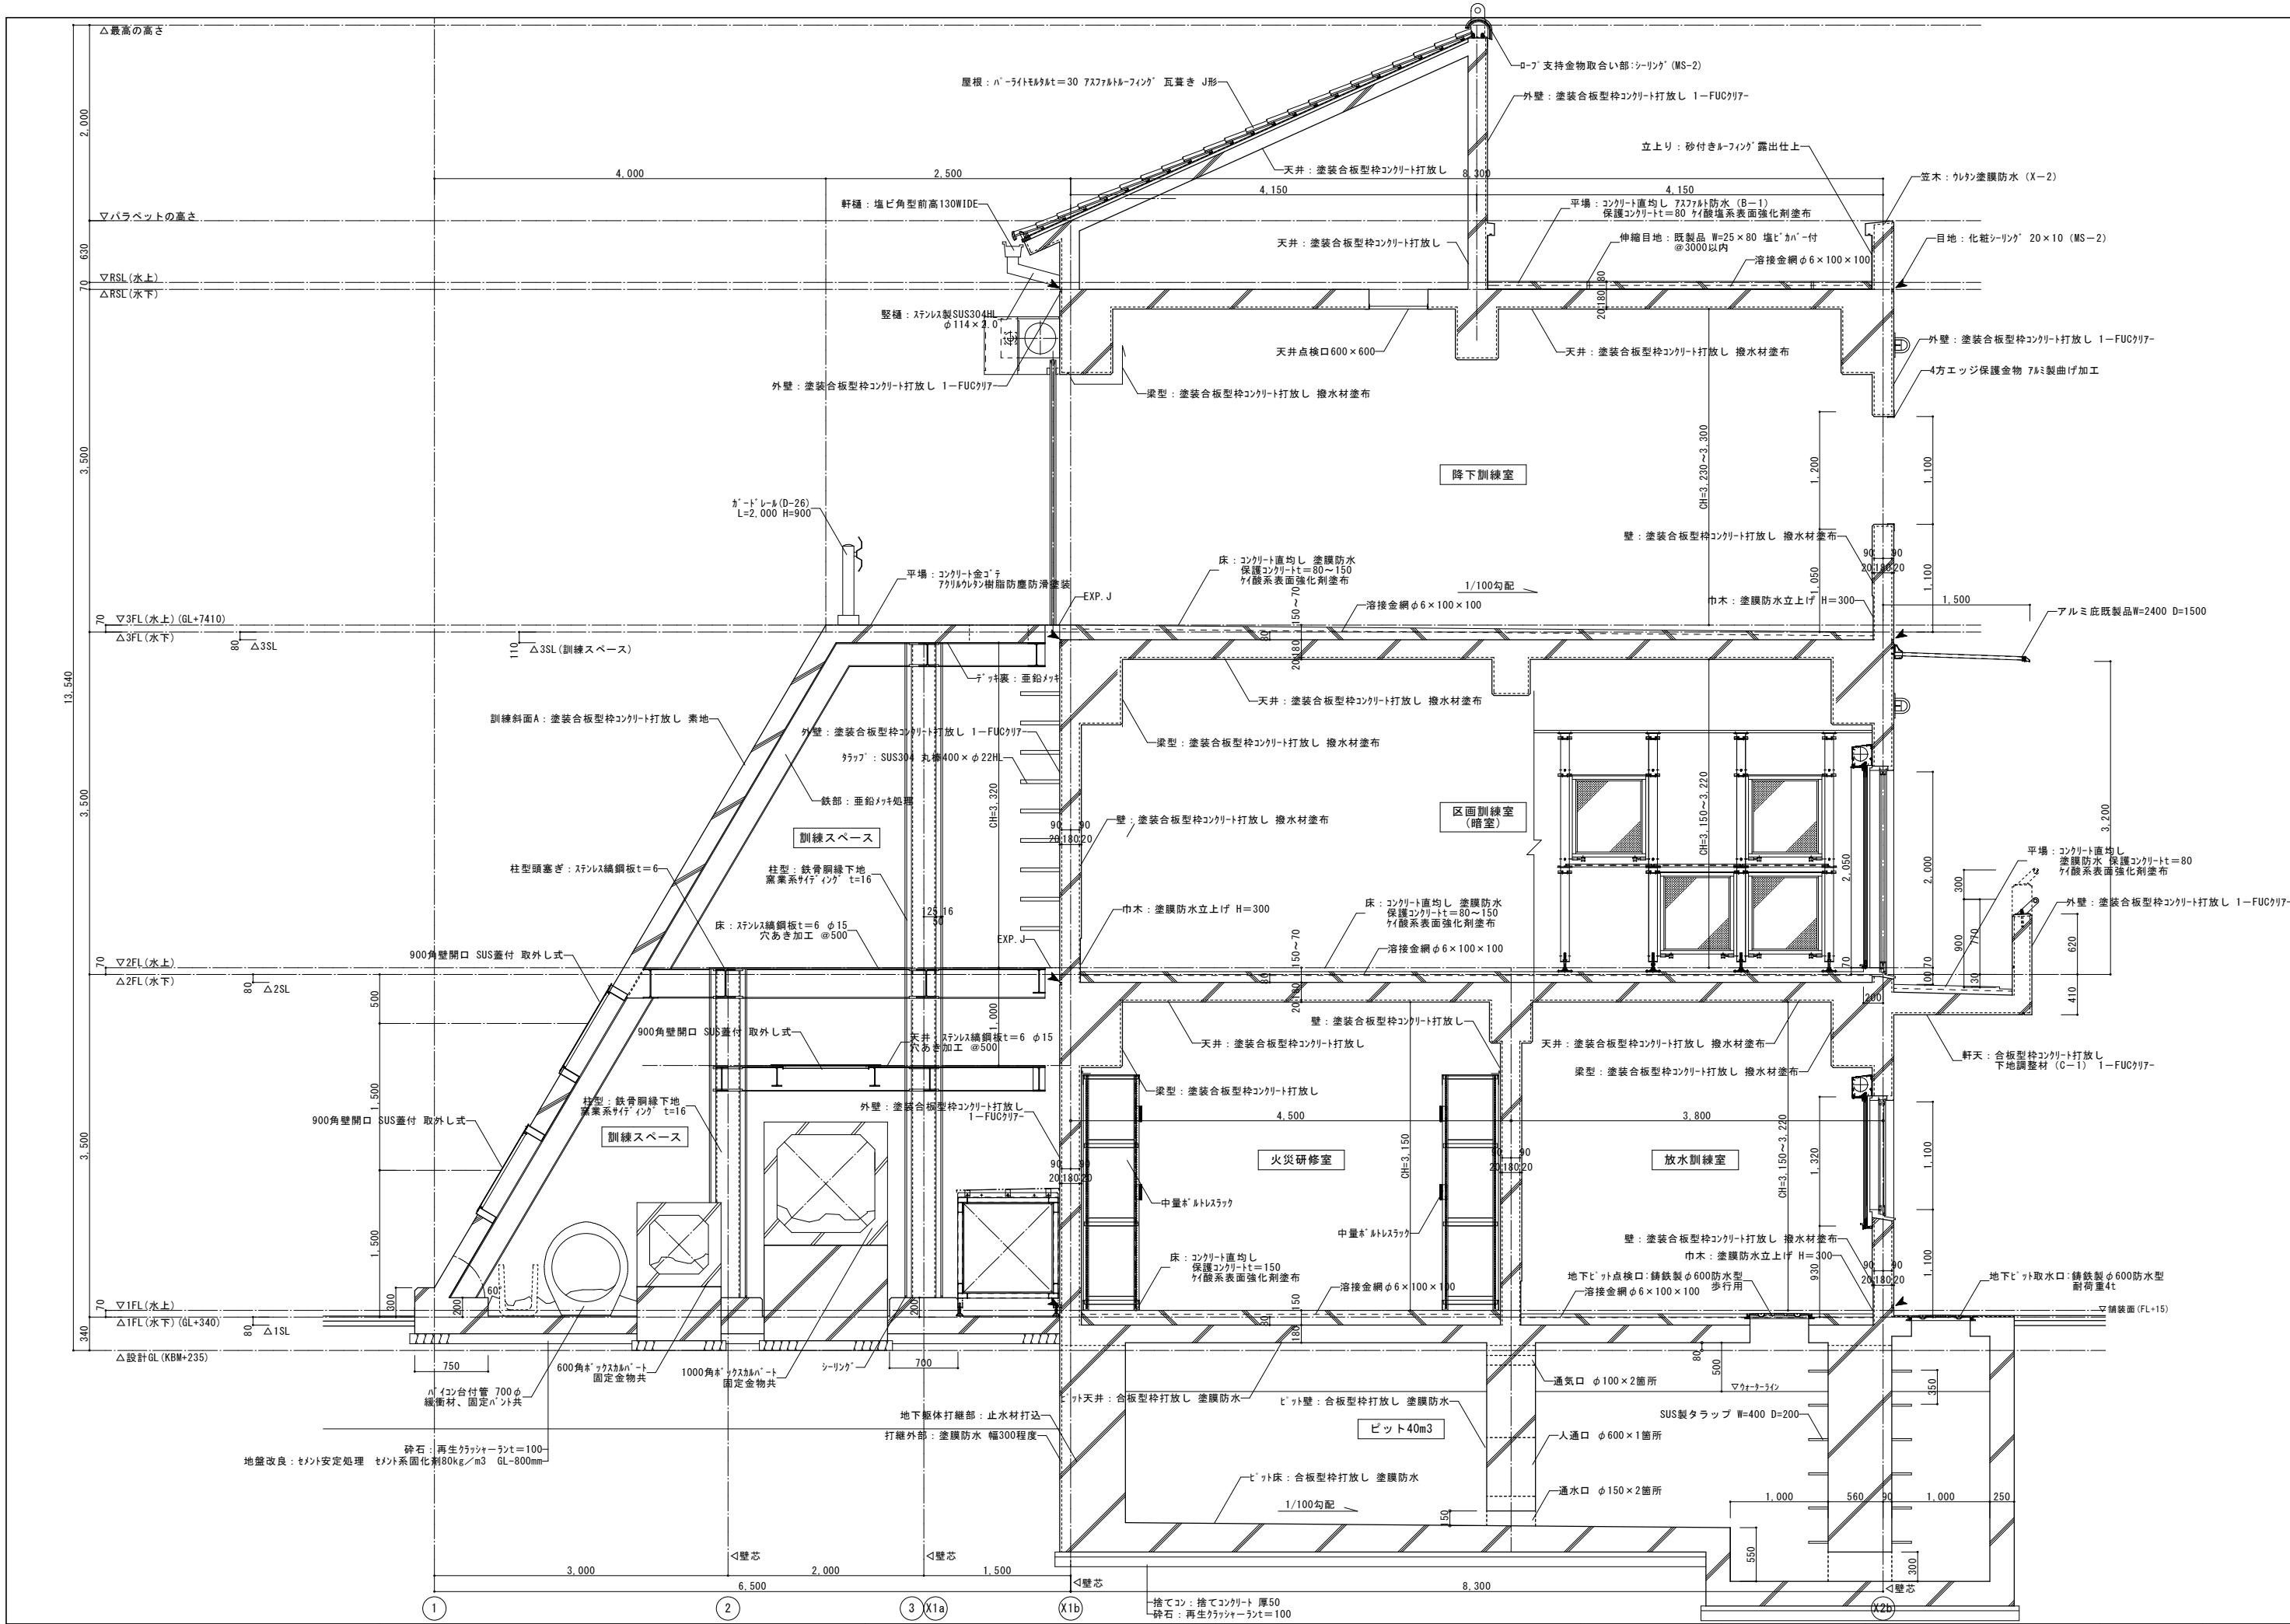

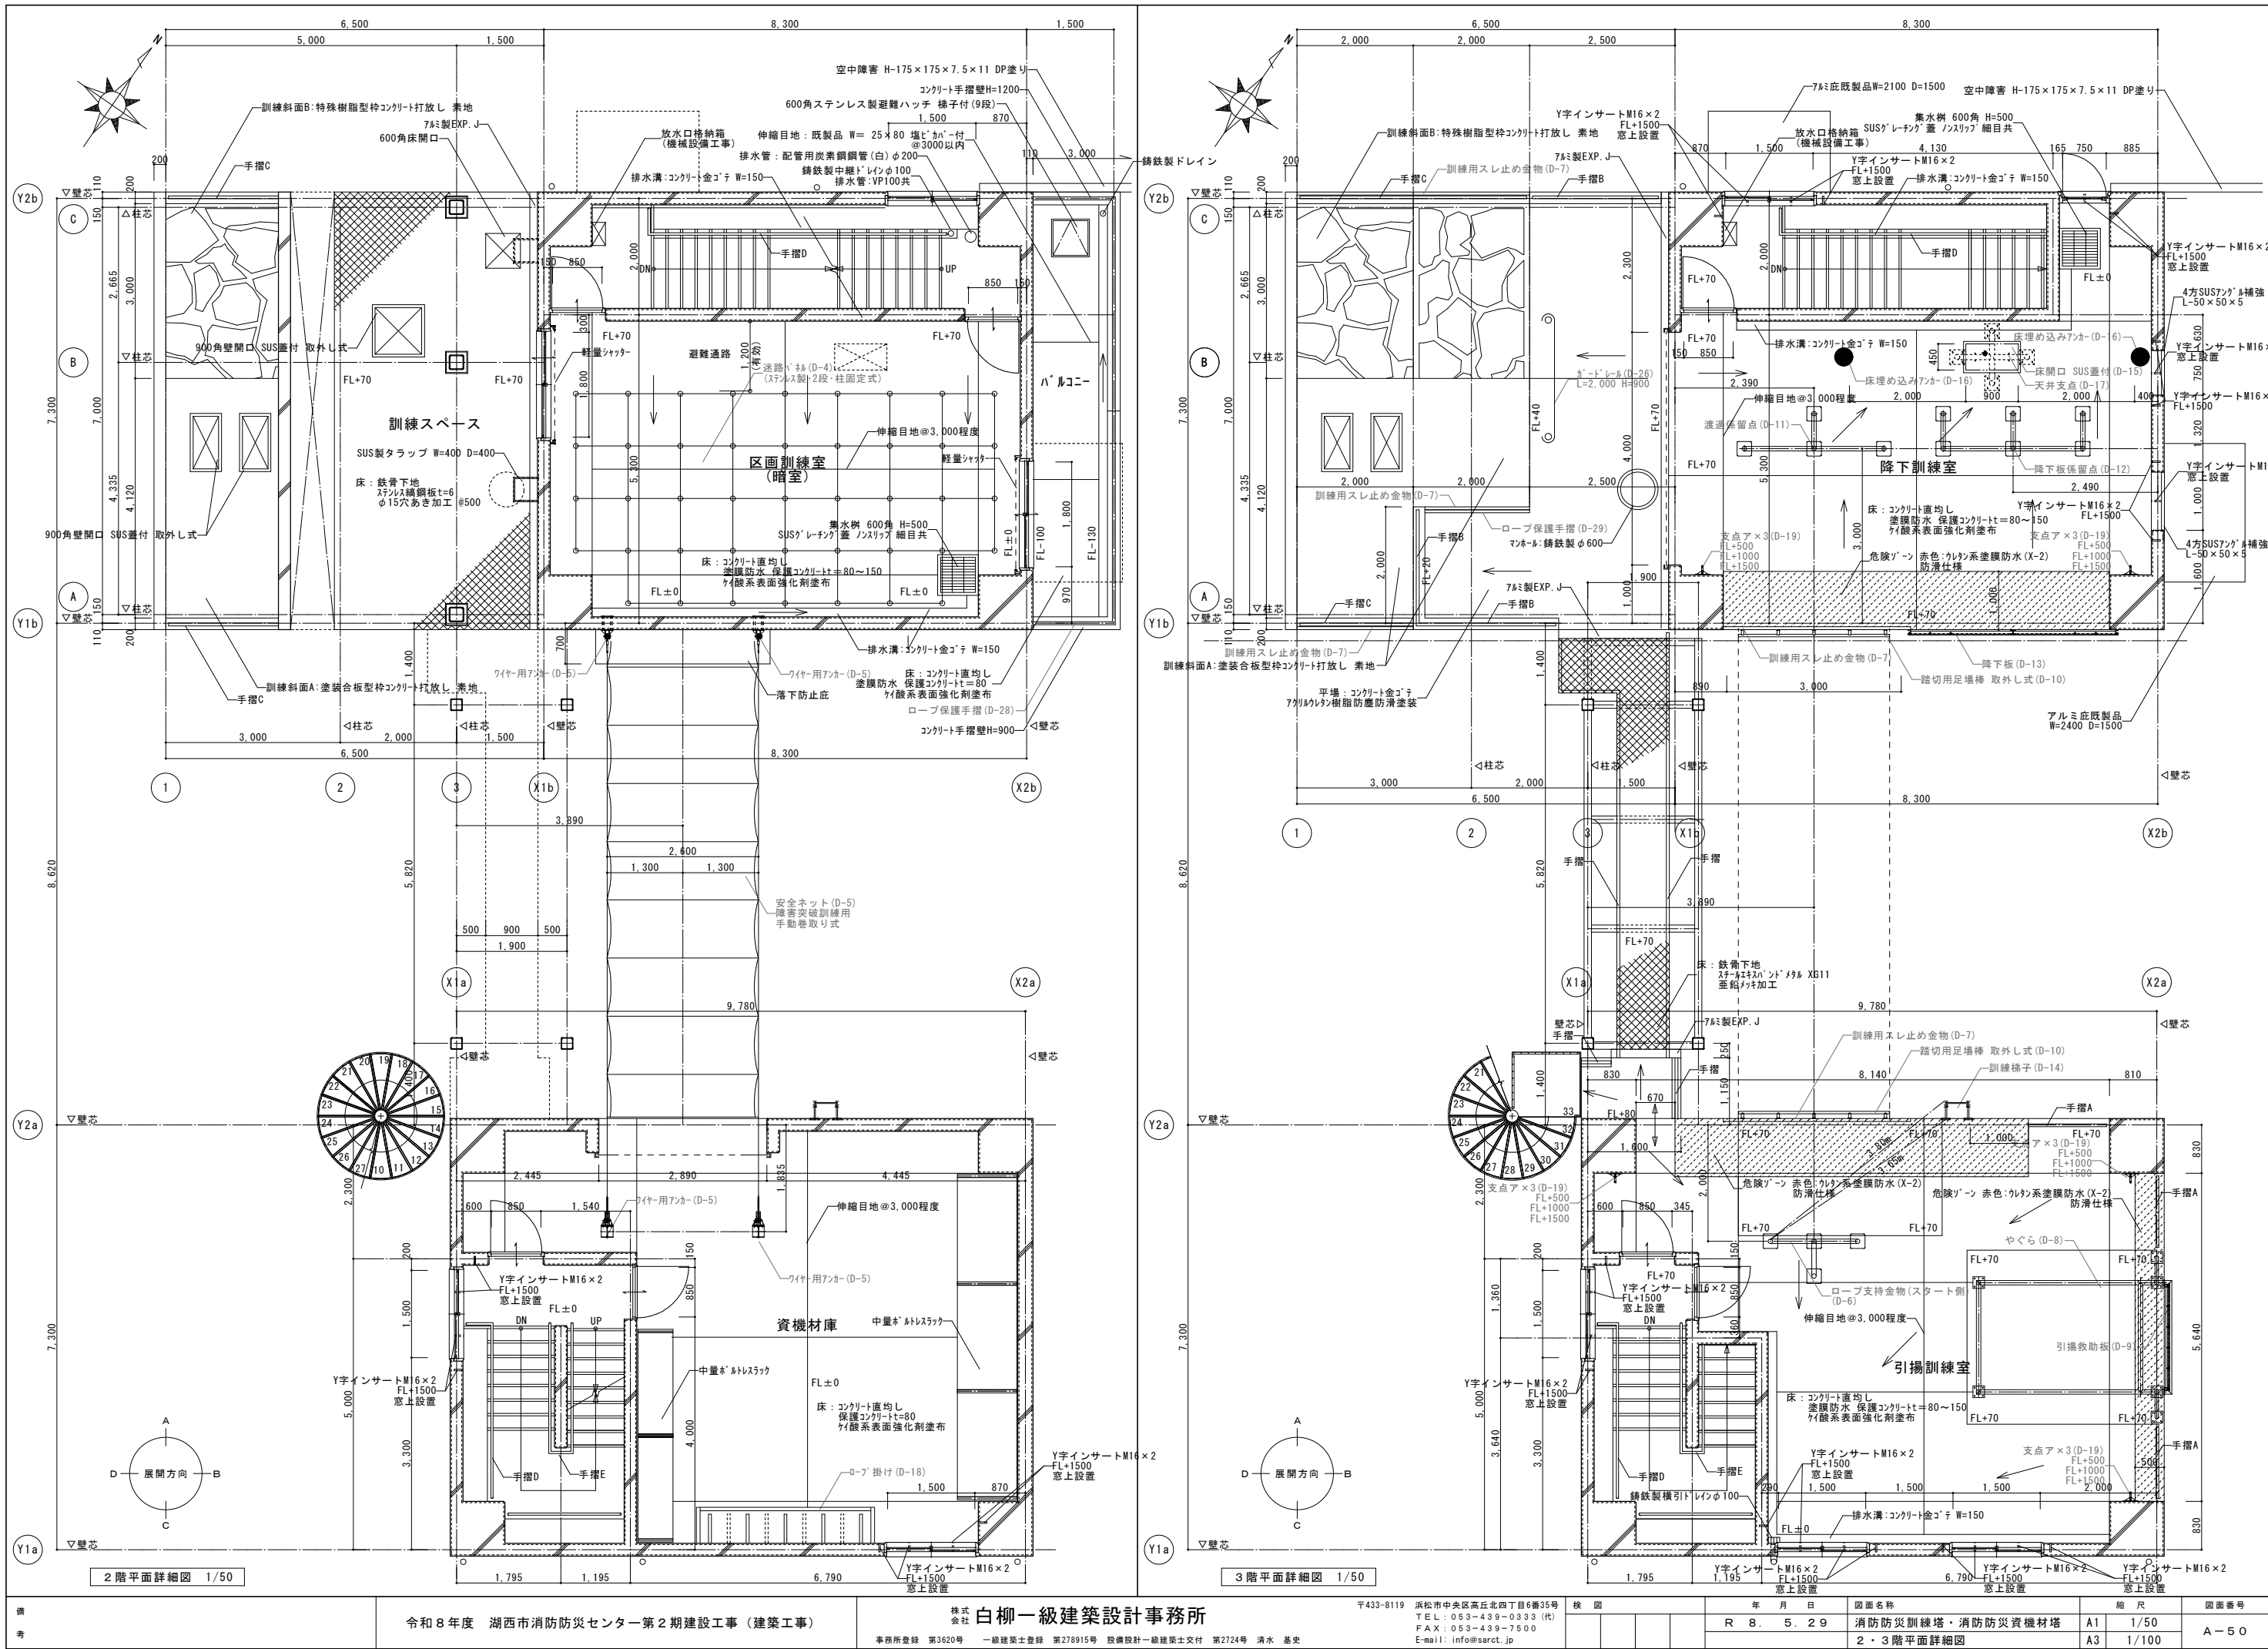


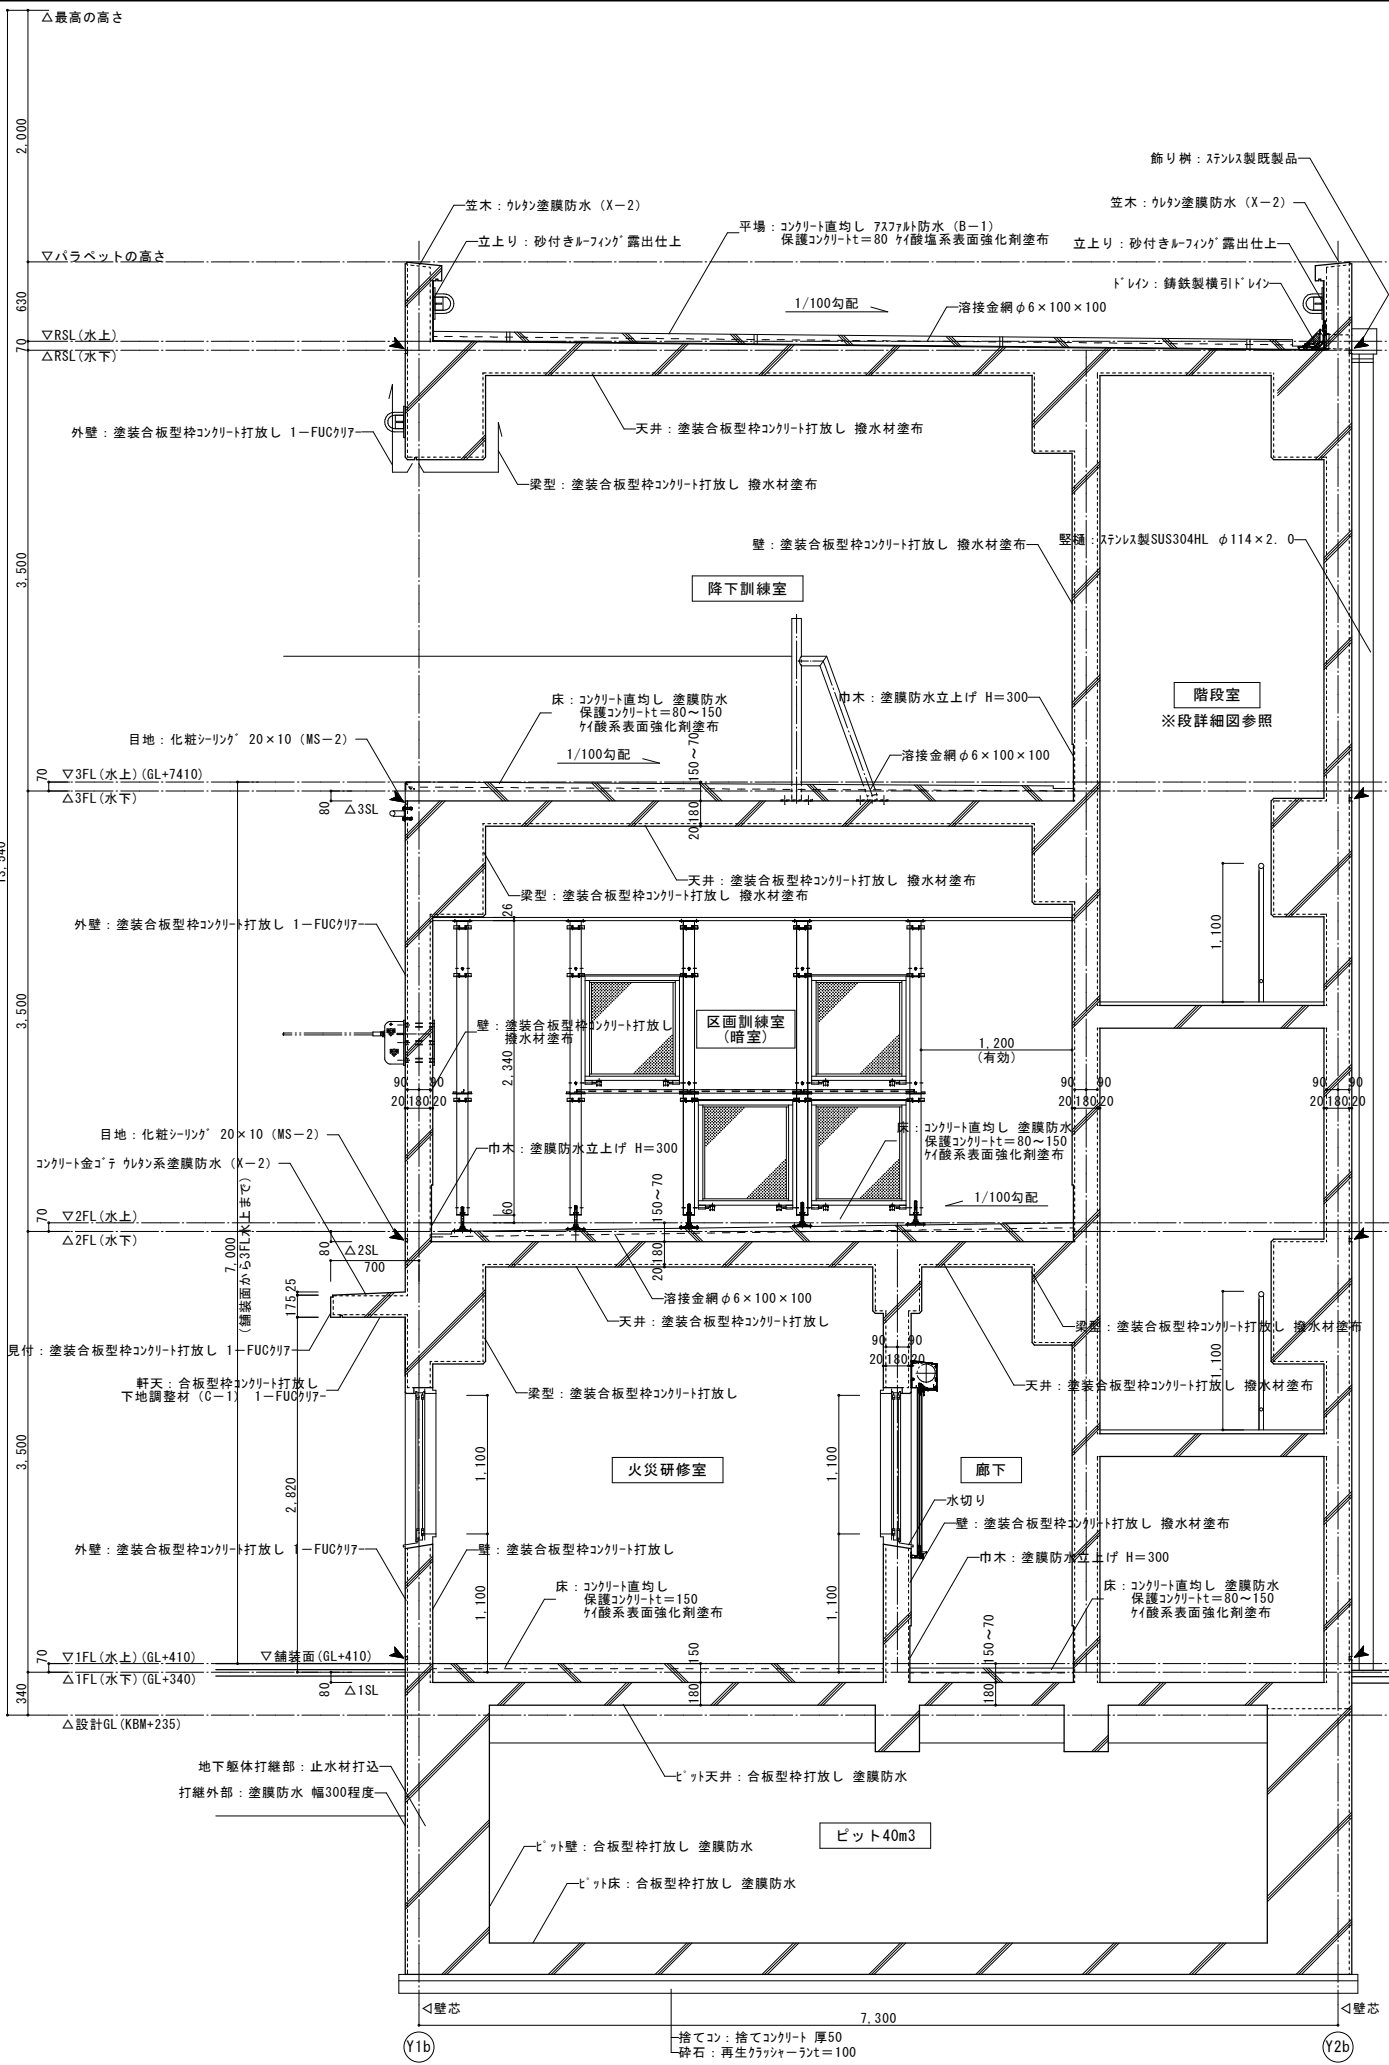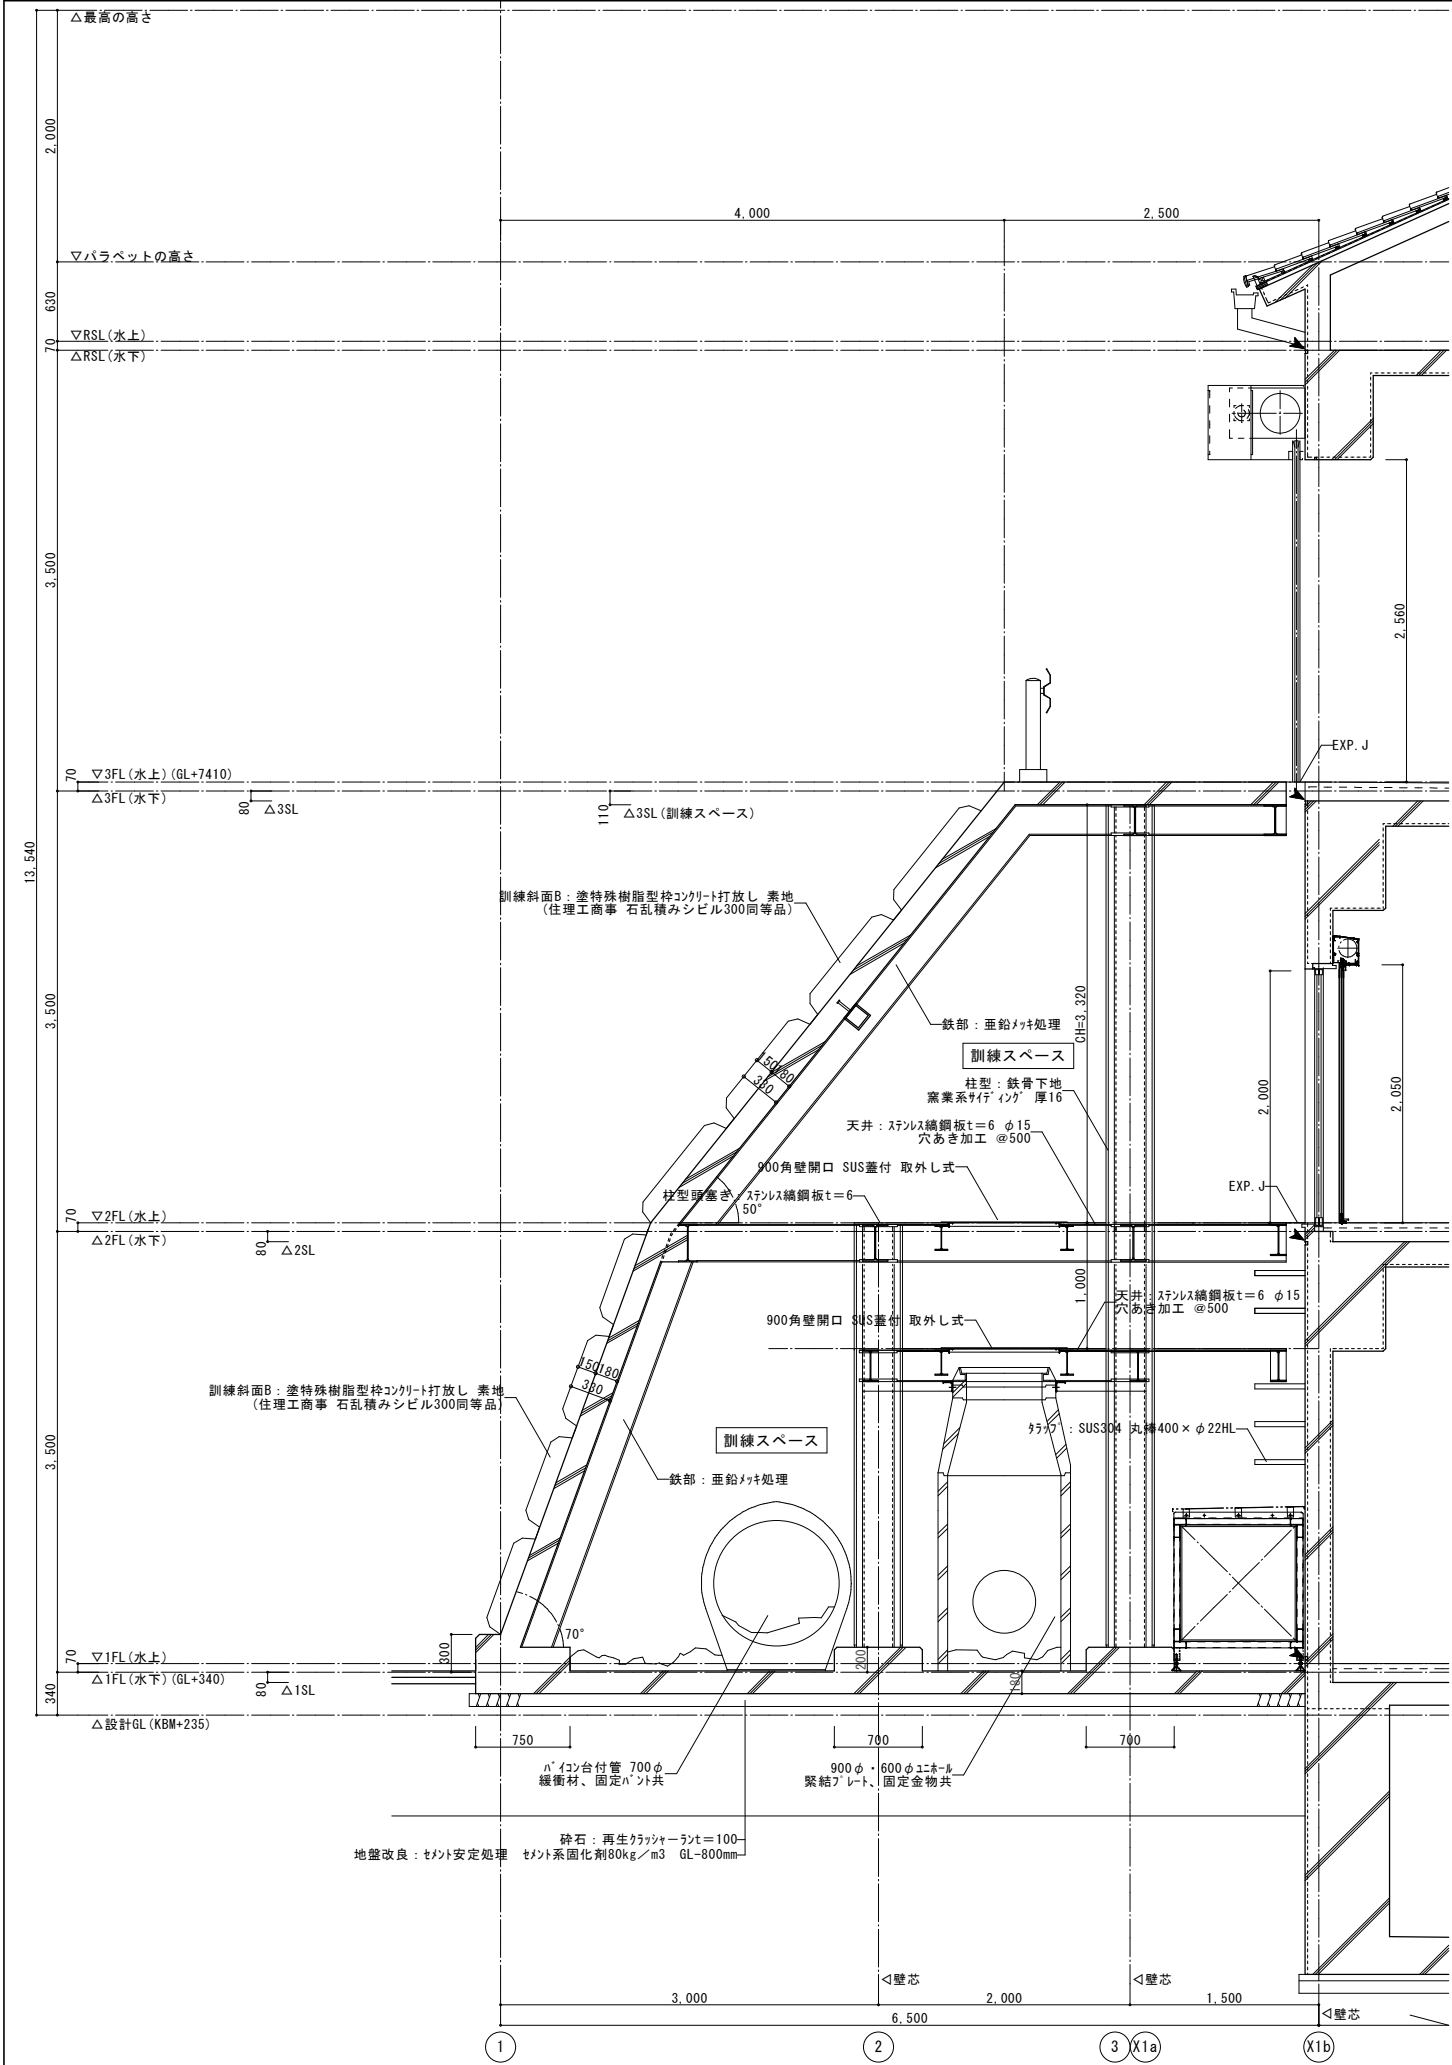

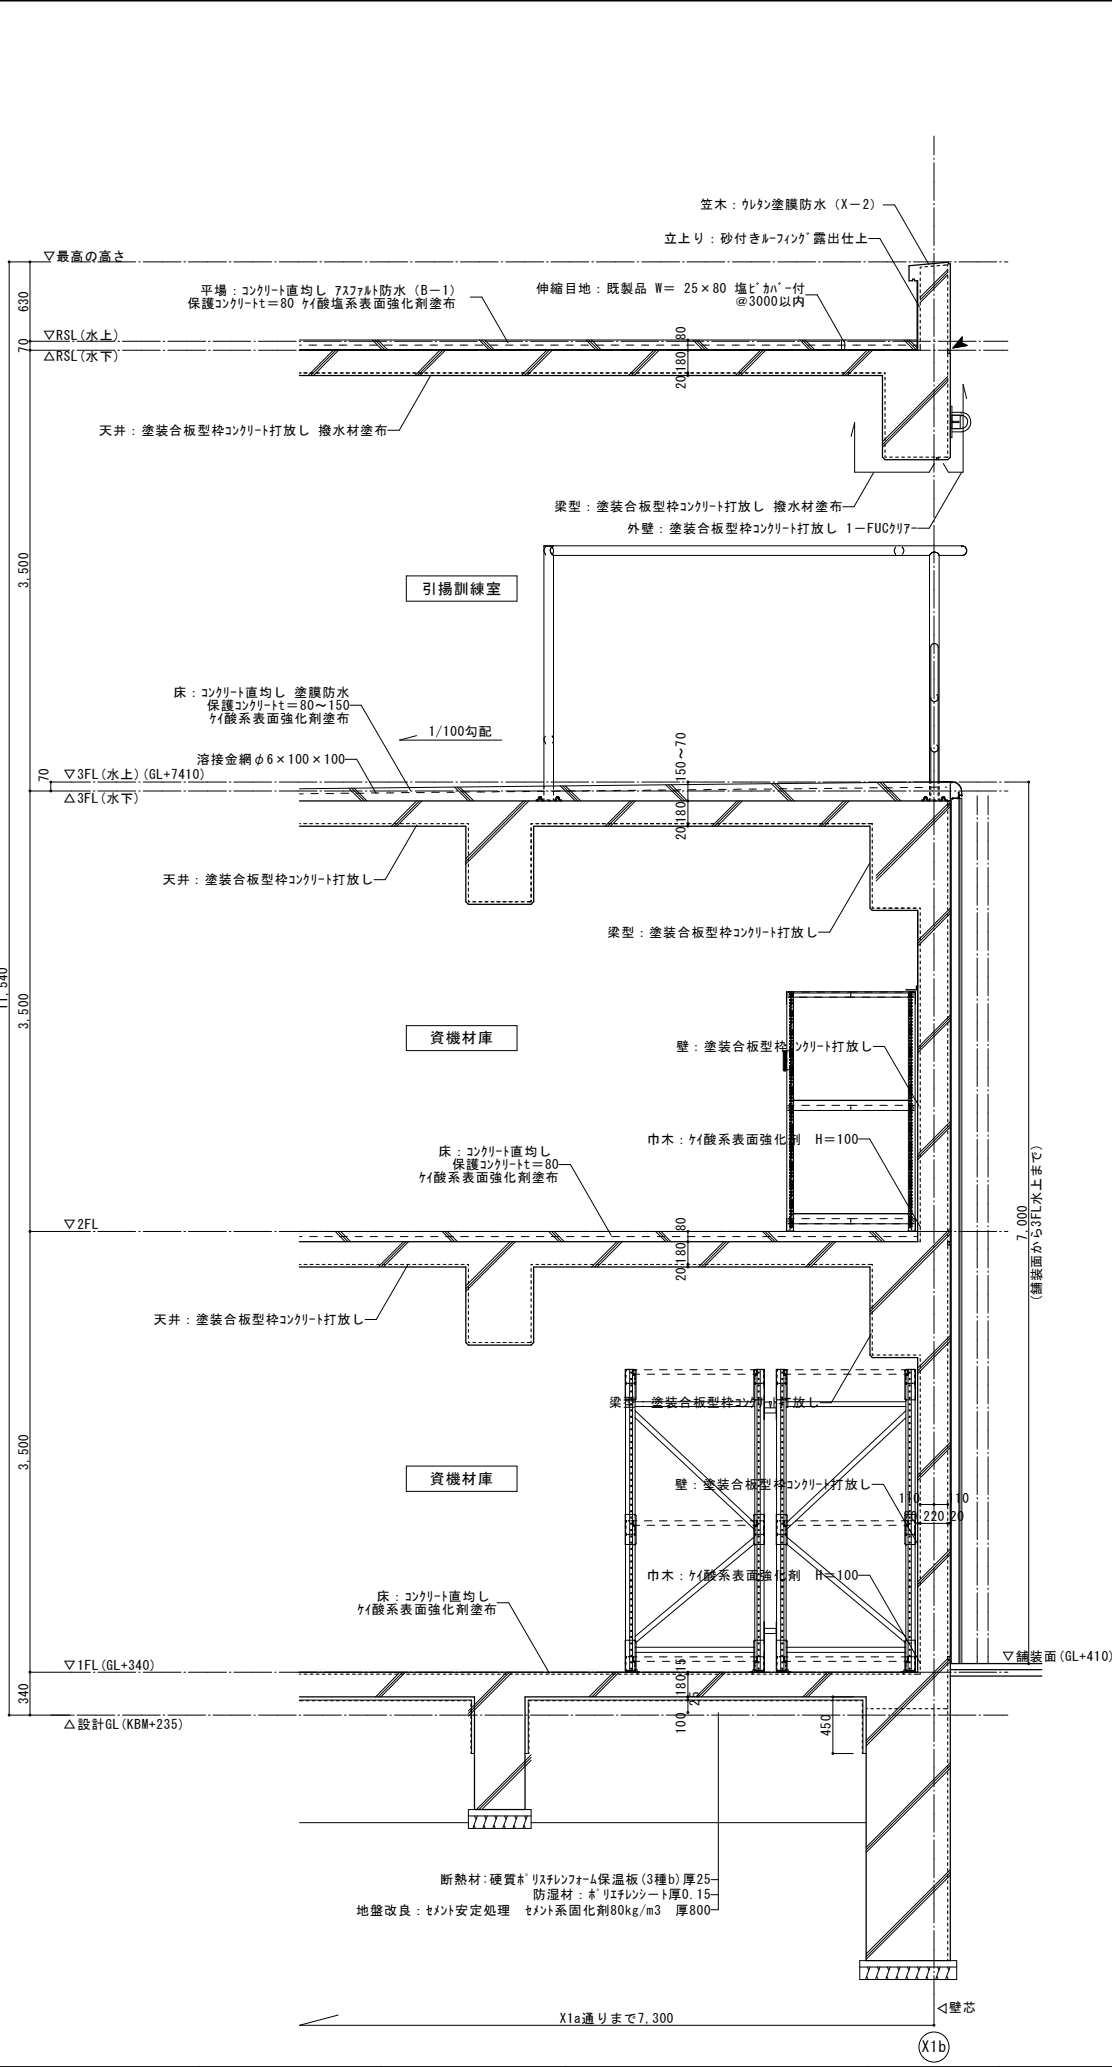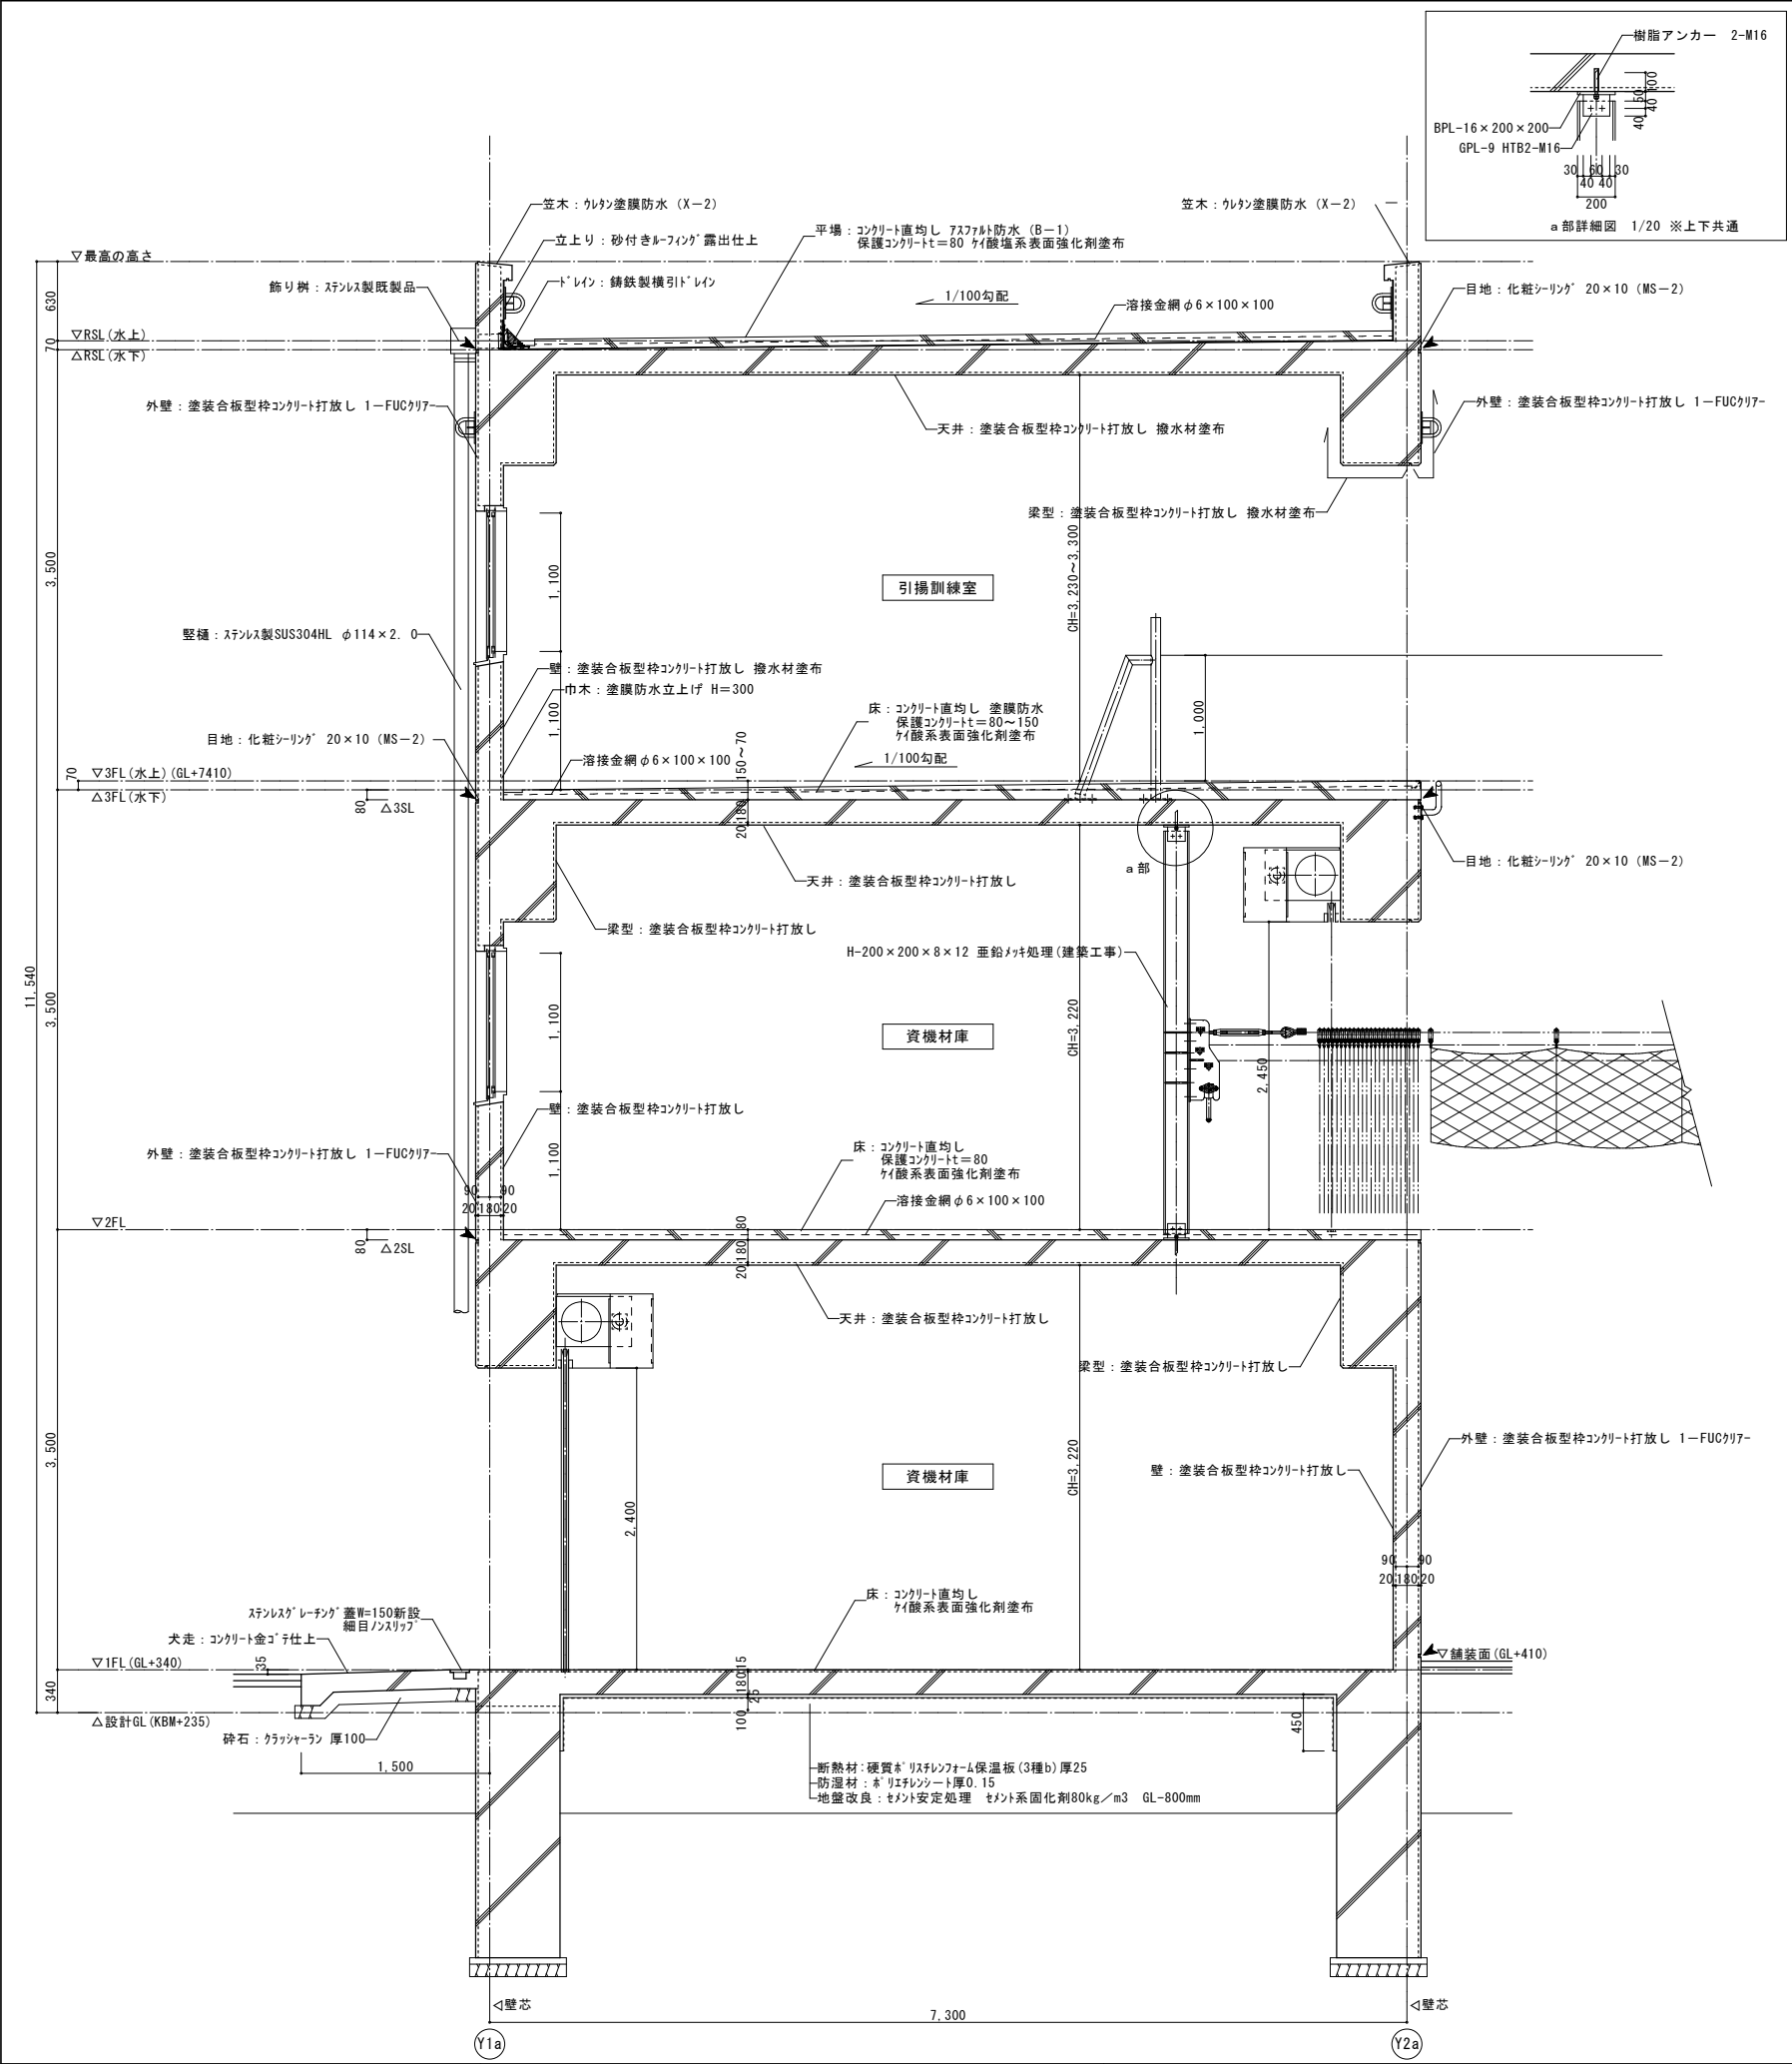


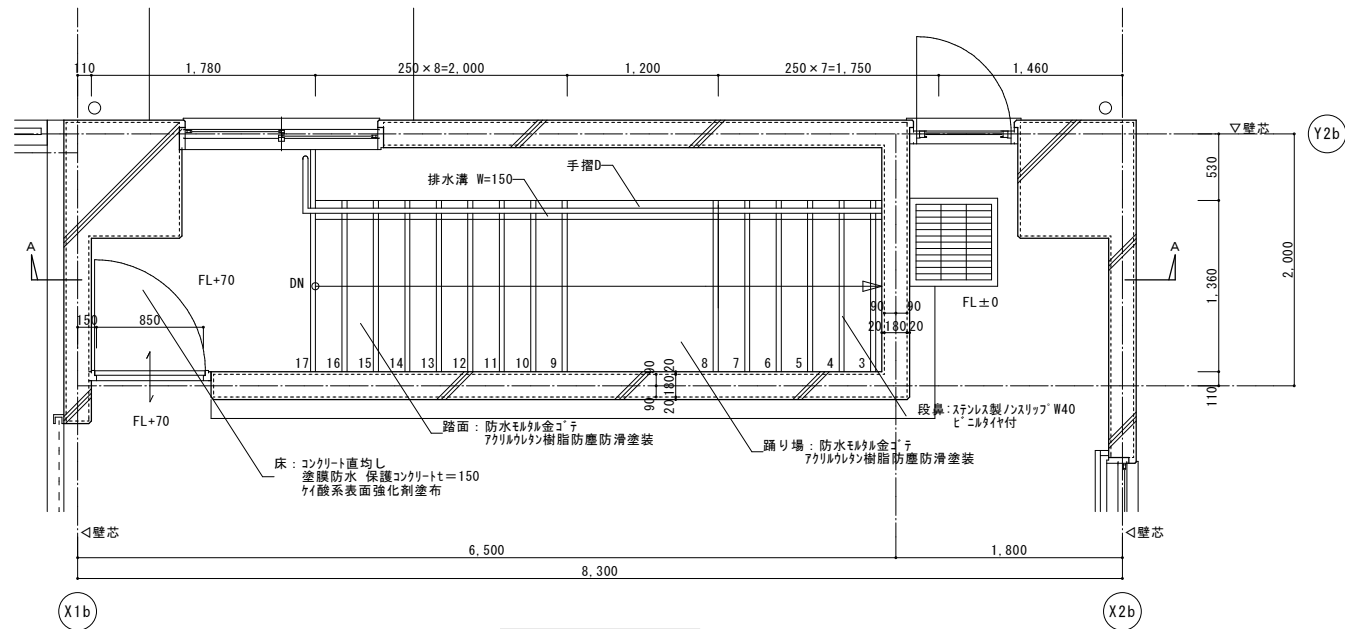


3階平面詳細図 1/30

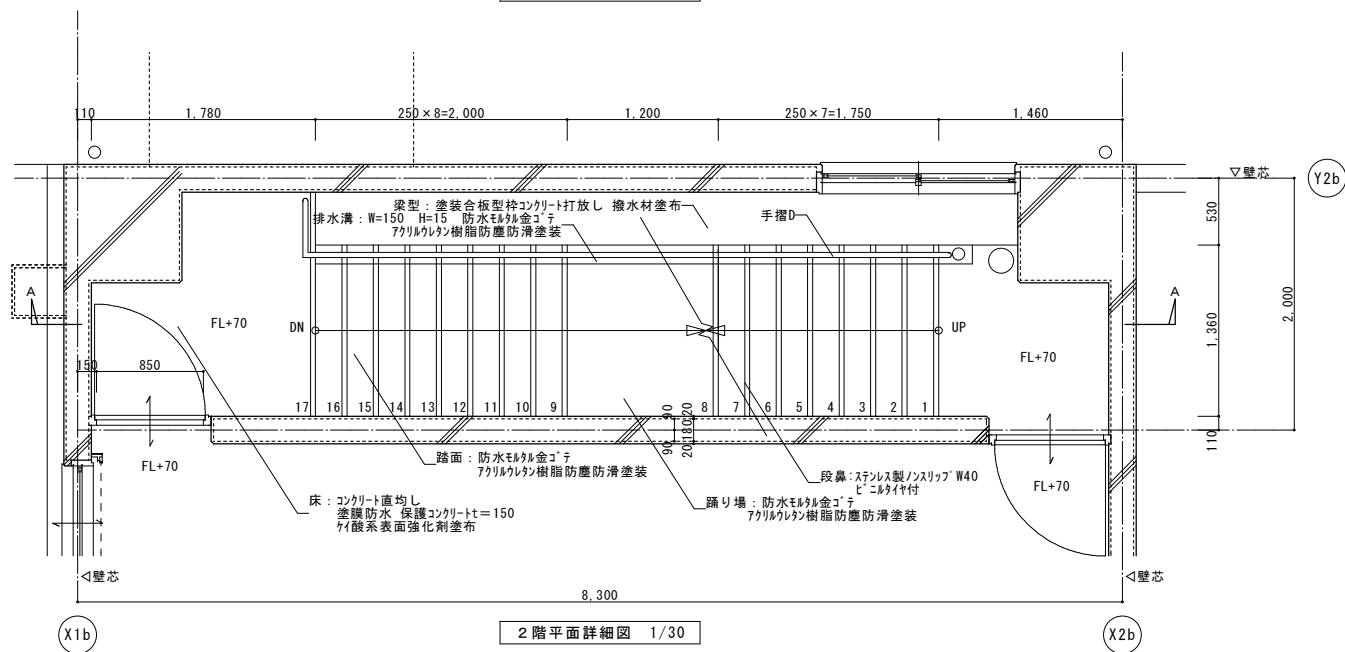


2階平面詳細図 1/30

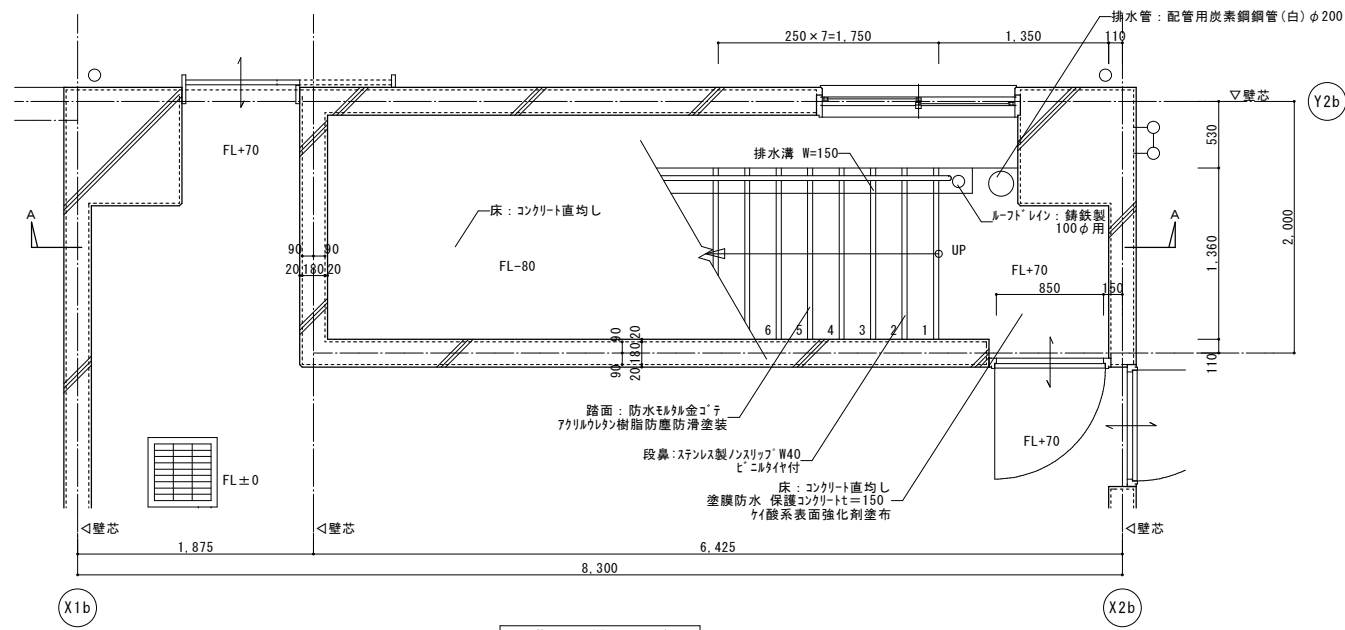


1階平面詳細図 1/30

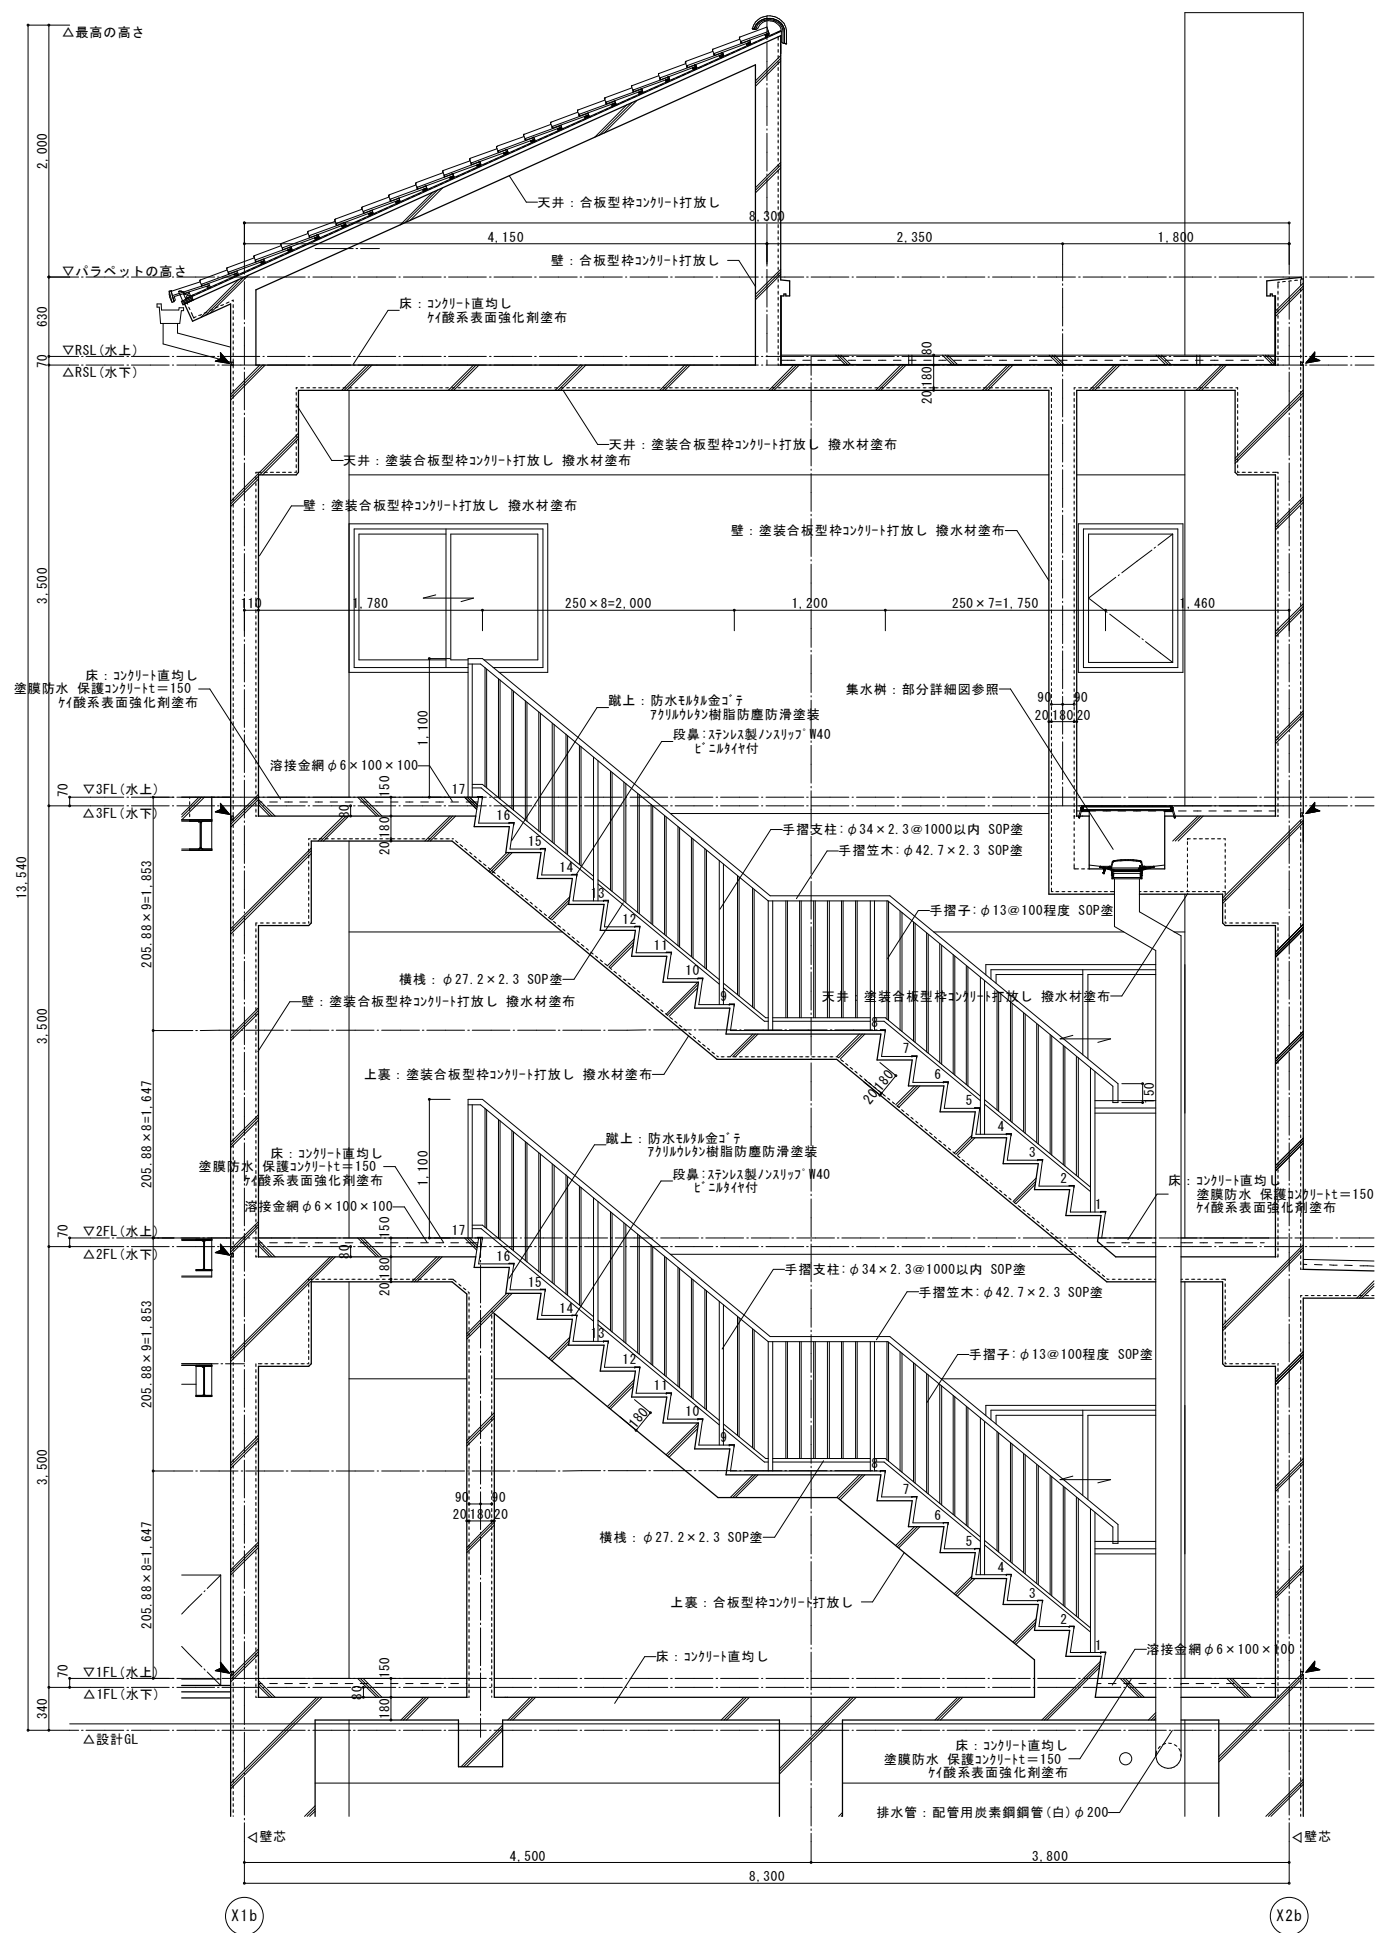


A-A断面詳細図 1/30

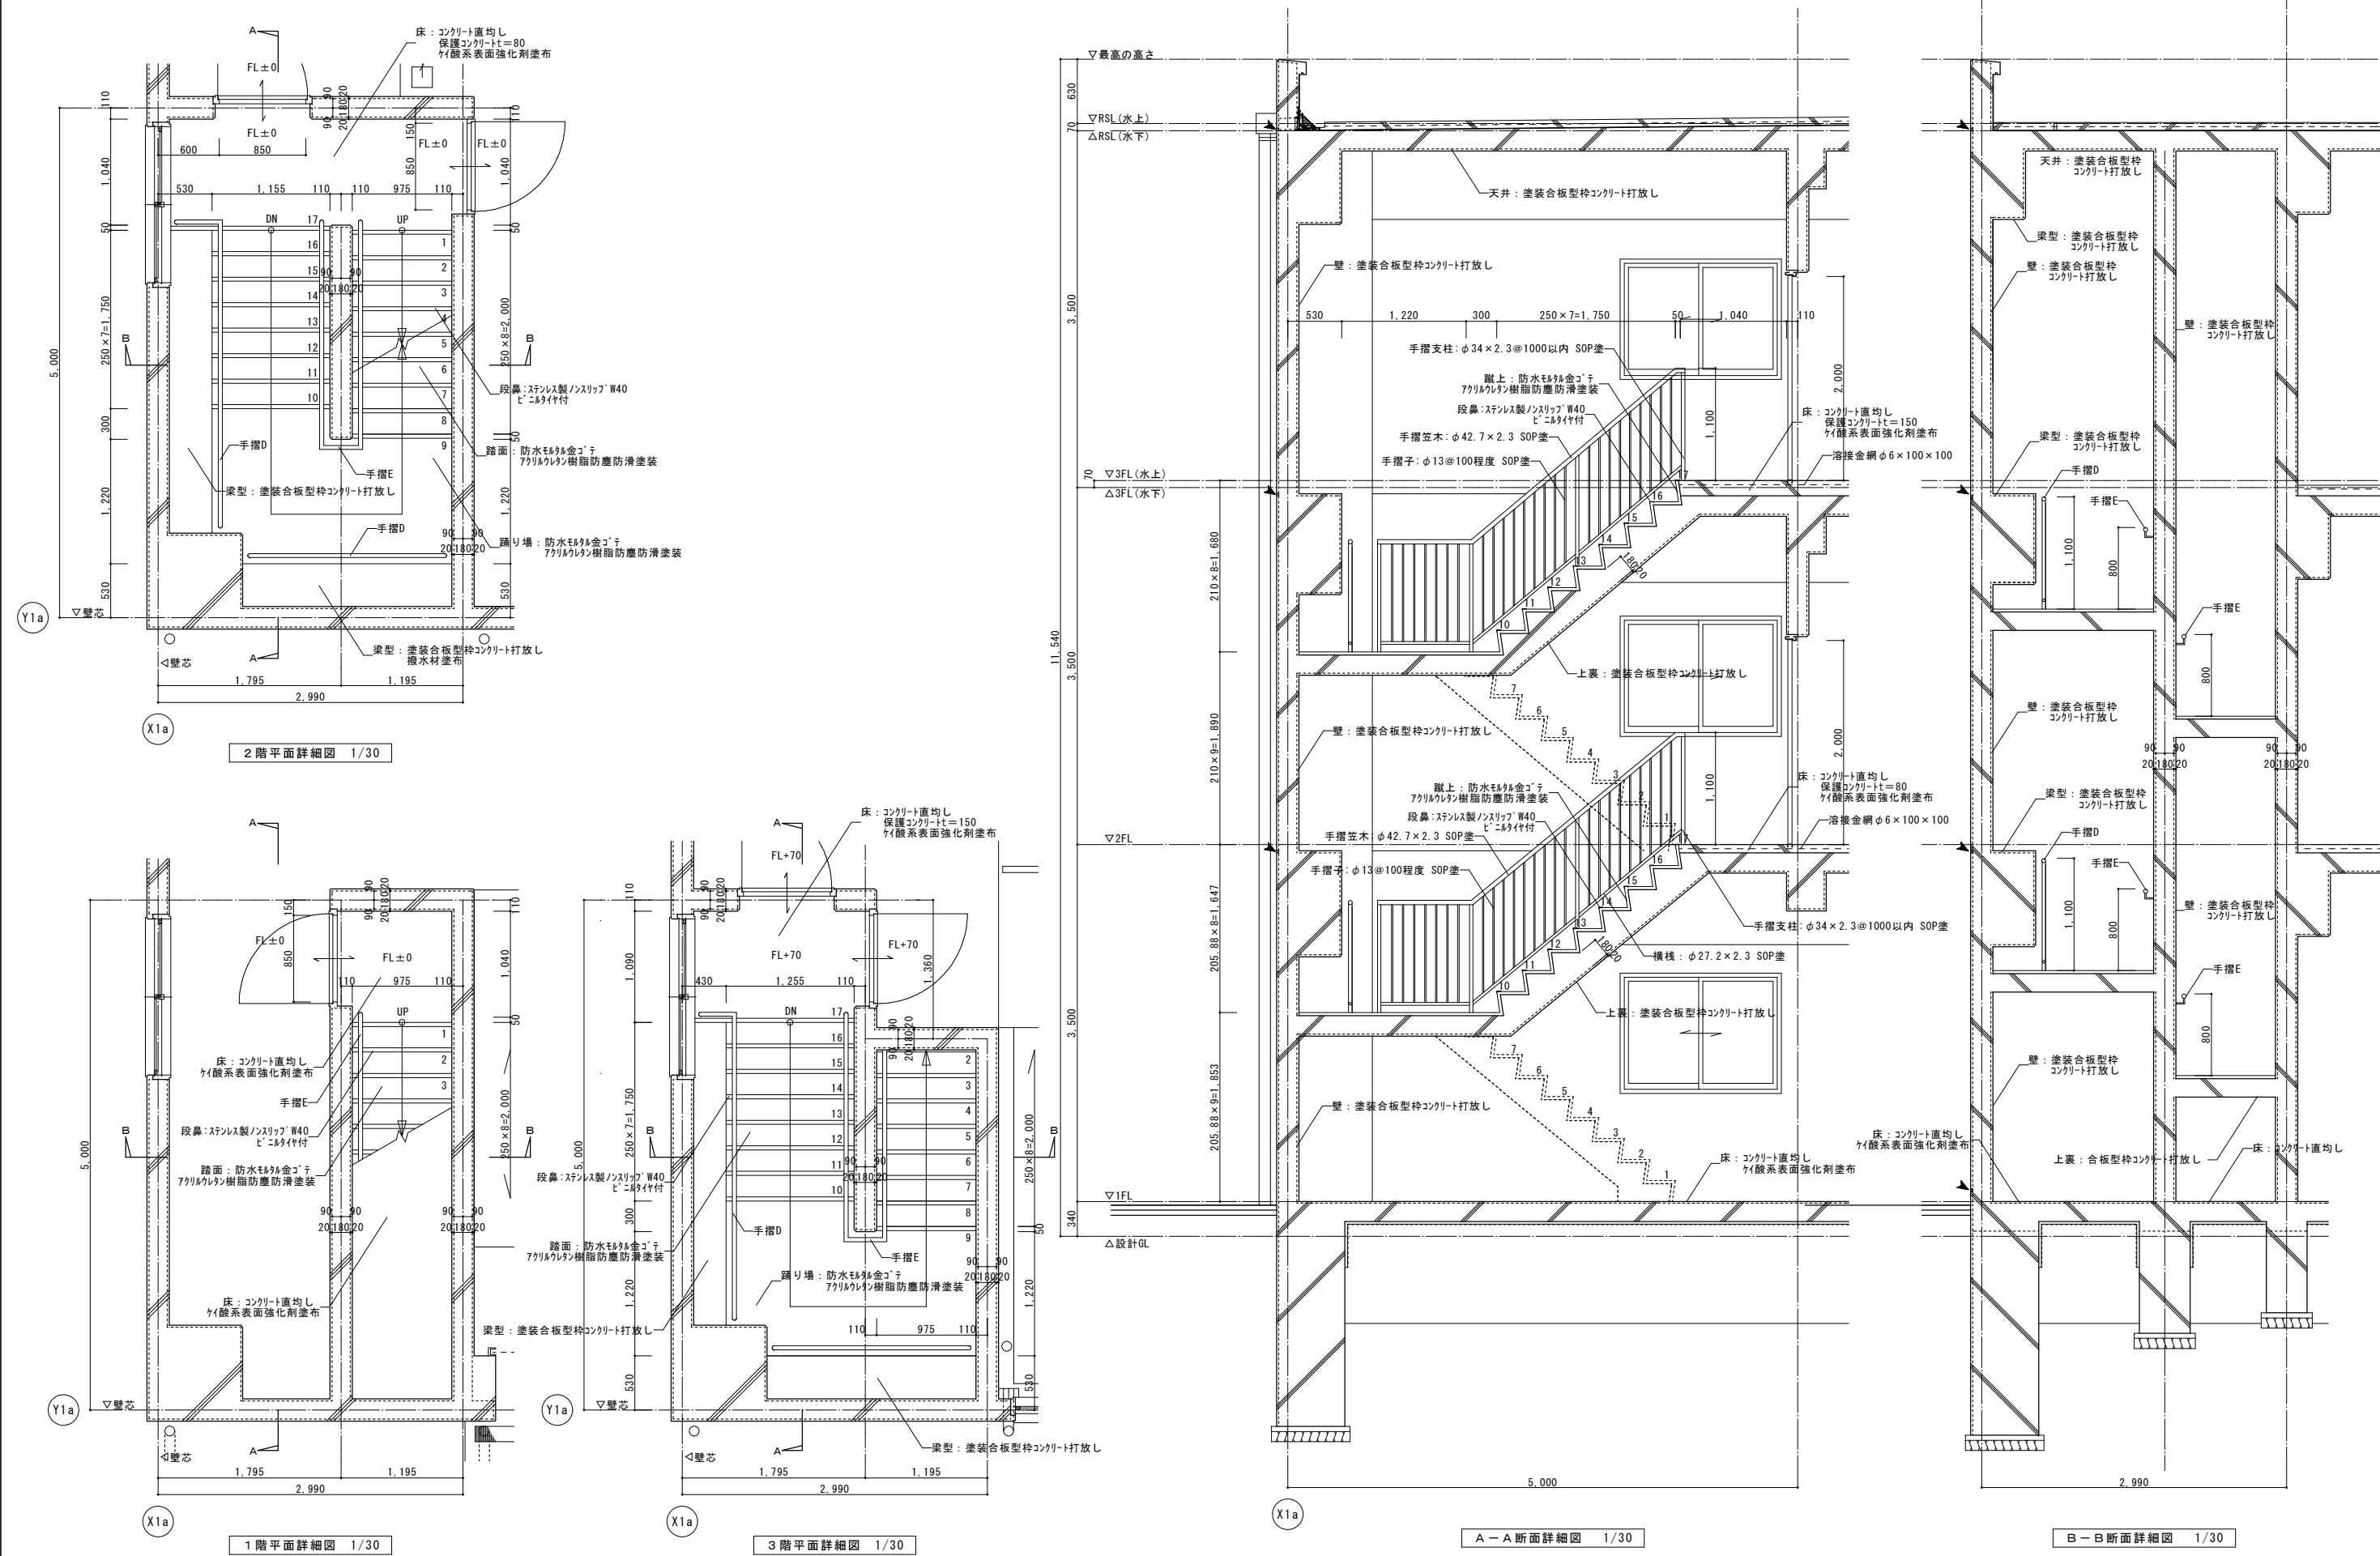


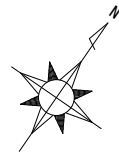

消防防災訓練塔 1階平面図 1/100

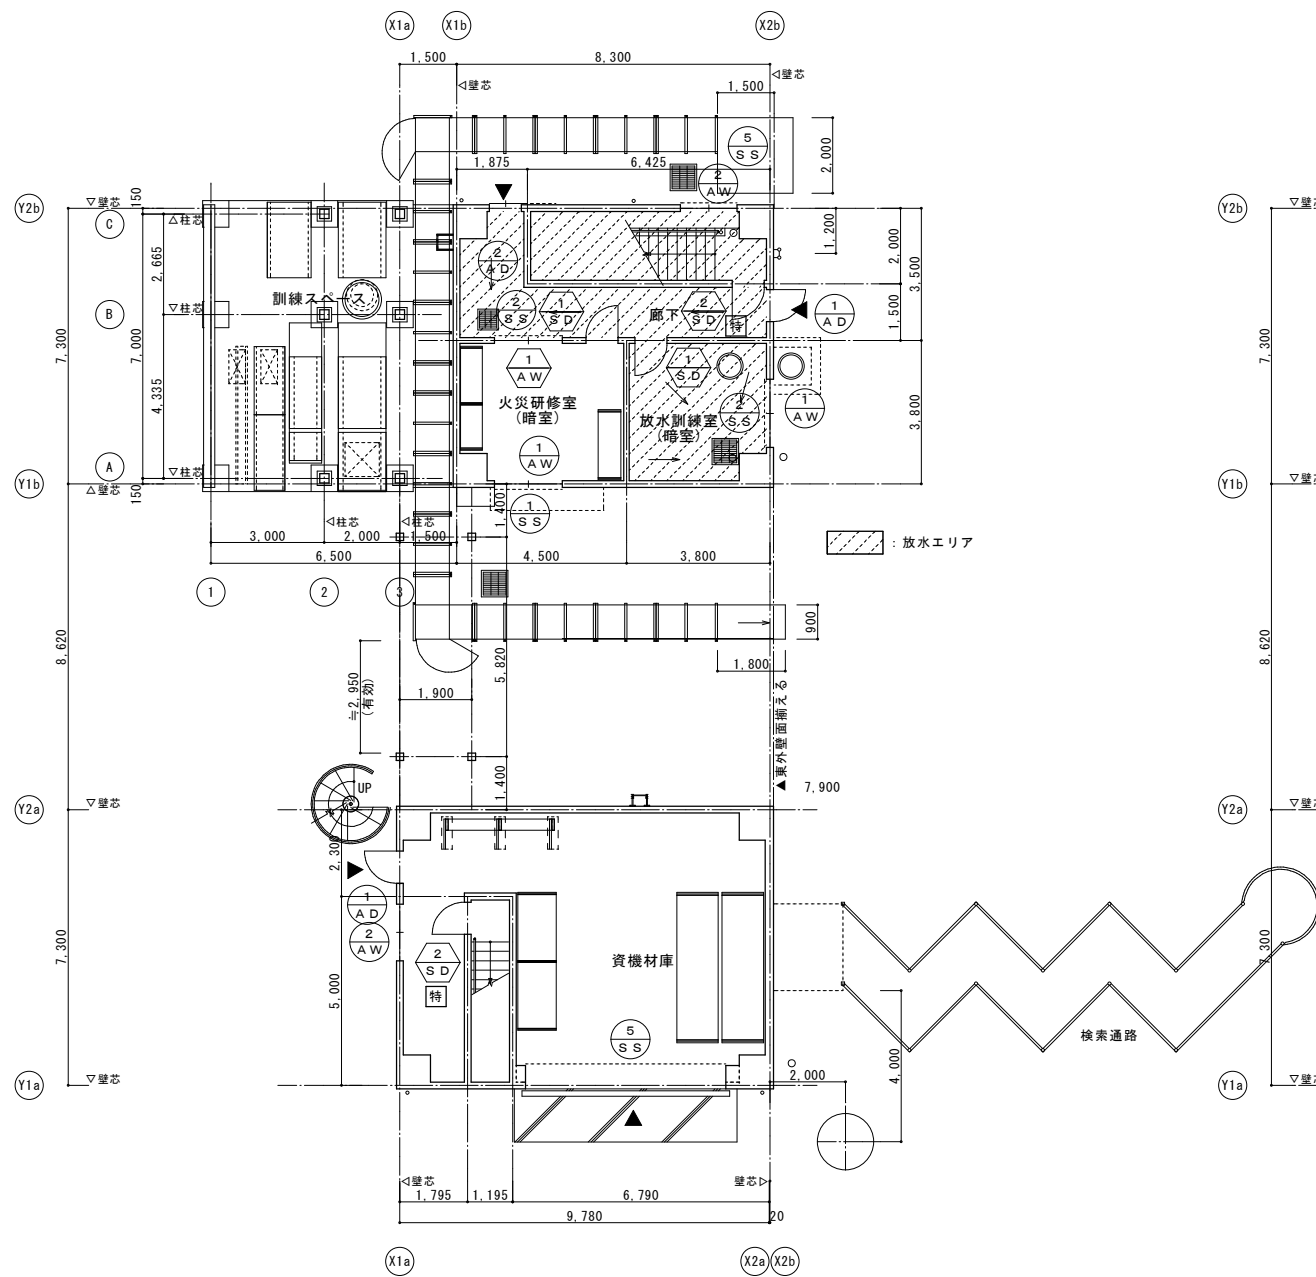


消防防災資機材塔 1階平面図 1/100

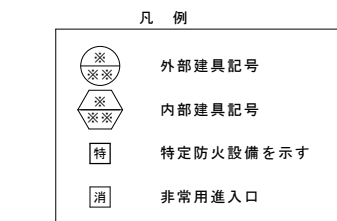


※ 飛散防止フィルム・遮光フィルムについては、PET製窓ガラス用フィルム（引裂強度を強くすることを目的として数十枚のフィルムを重ねたものを除く。）のうち、基材の厚さが100マイクロメートル以下のもの または 塩化ビニル製窓ガラス用フィルムのうち、基材の厚さが400マイクロメートル以下のものとする。

消防防災訓練塔 2階平面図 1/100

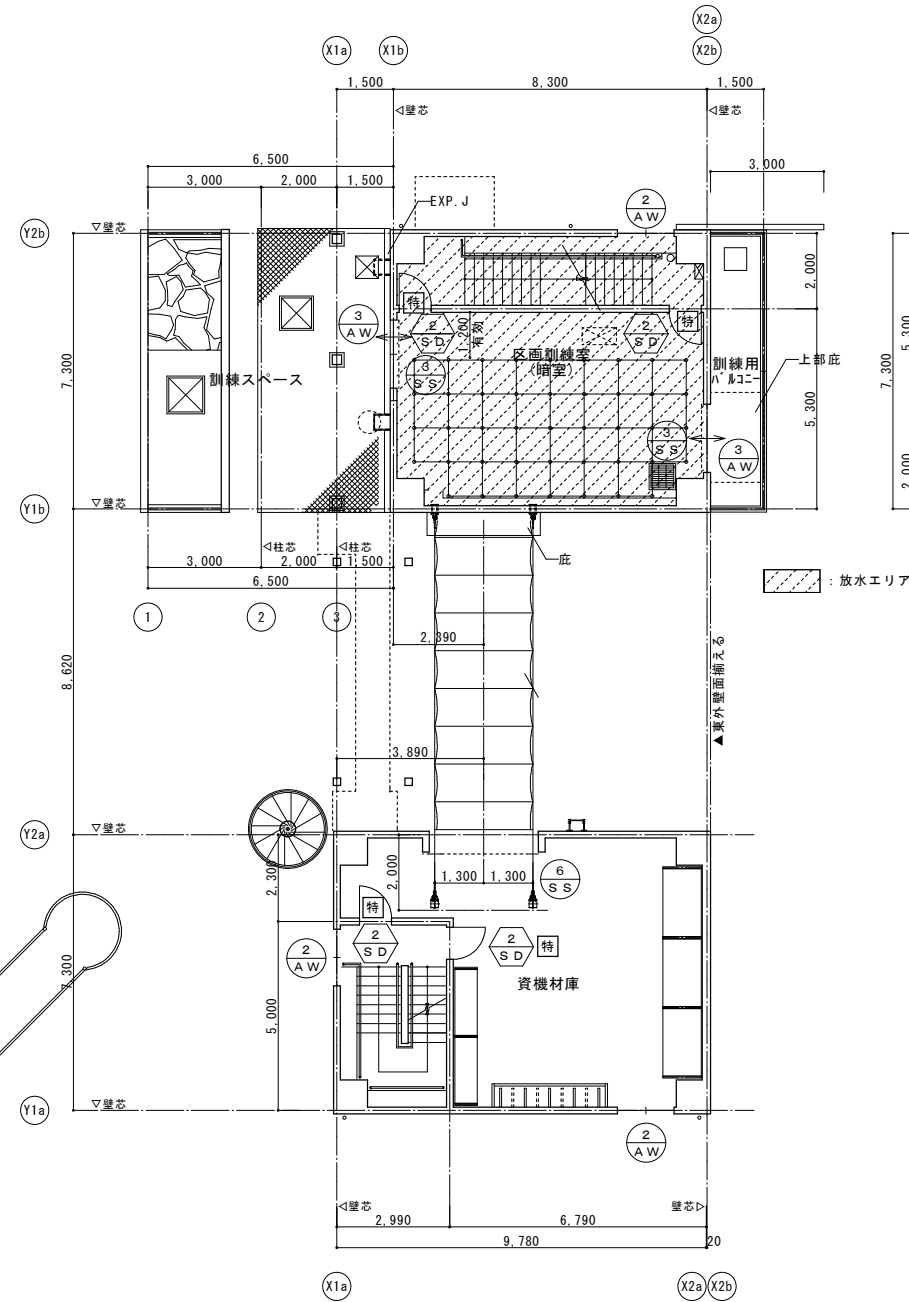






消防防災資機材塔 2階平面図 1/100

消防防災訓練塔 3階平面図 1/100

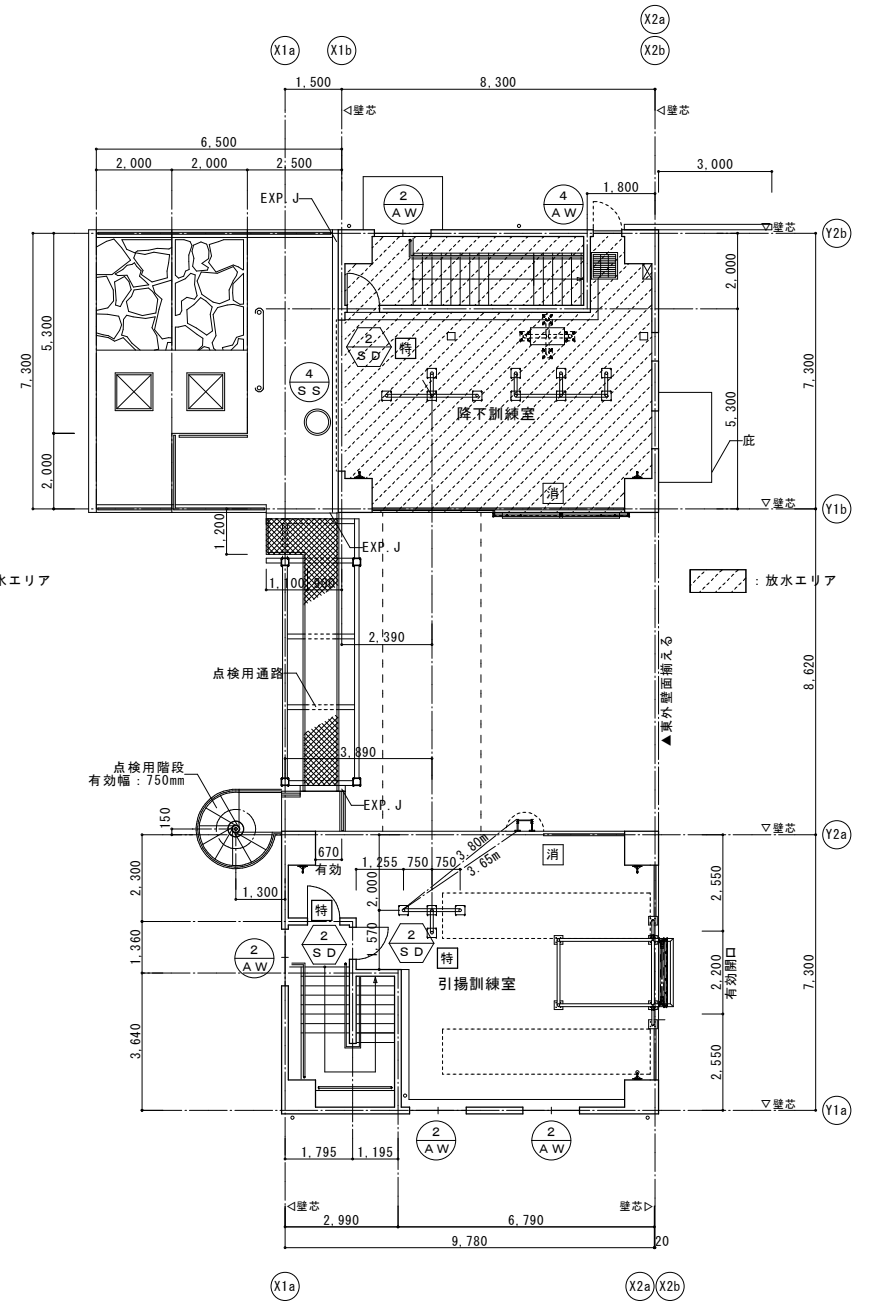

消防防災資機材塔 3階平面図 1/100

| 建具表（消防防災訓練塔） |                                                                      |                                                                                 |                |     |                                                                      |                 |     |                                                         |                 | ※原則として、窓図は内観図とするも開き勝手は平面図による。※ 飛散防止フィルムについては、PET製窓ガラス用フィルム（引裂強度を強くすることを目的として数十枚のフィルムを重ねたものを除く。）のうち、基材の厚さが100マイクロメートル以下のもの または 塩化ビニル製窓ガラス用フィルムのうち、基材の厚さが400マイクロメートル以下のものとする。 ※施錠種類は協議のうえ決定する事。 |                                          |                 |     |         |                 |     |  |  |  |
|--------------|----------------------------------------------------------------------|---------------------------------------------------------------------------------|----------------|-----|----------------------------------------------------------------------|-----------------|-----|---------------------------------------------------------|-----------------|---|------------------------------------------|-----------------|-----|---------|-----------------|-----|--|--|--|
| 記 号          | 箇所                                                                   | ①<br>AW                                                                         | アルミ製引違い窓       | 2ヶ所 | ②<br>AW                                                              | アルミ製引違い窓        | 3ヶ所 | ③<br>AW                                                 | アルミ製引違い窓        | 2ヶ所   | ④<br>AW                                  | アルミ製外開き窓        | 1ヶ所 |         |                 |     |  |  |  |
| 姿 図          |                                                                      |                                                                                 |                |     |                                                                      |                 |     |                                                         |                 |   |                                          |                 |     |         |                 |     |  |  |  |
| 位 置          | 1階 火災研修室・放水訓練室                                                       | 1・2・3階 階段室                                                                      |                |     | 2階 区画訓練室                                                             |                 |     | 3階 降下訓練室                                                |                 |   |                                          |                 |     |         |                 |     |  |  |  |
| 見 込          | 70                                                                   | 70                                                                              |                |     | 70                                                                   |                 |     | 70                                                      |                 |   |                                          |                 |     |         |                 |     |  |  |  |
| 仕上材料         | アルミシルバー                                                              | アルミシルバー                                                                         |                |     | アルミシルバー                                                              |                 |     | アルミシルバー                                                 |                 |   |                                          |                 |     |         |                 |     |  |  |  |
| ガ ラ ス        | 透明強化ガラス 厚5（飛散防止フィルム）                                                 | 透明強化ガラス 厚5（飛散防止フィルム）                                                            |                |     | 透明強化ガラス 厚5（飛散防止フィルム）                                                 |                 |     | 透明強化ガラス 厚5（飛散防止フィルム）                                    |                 |   |                                          |                 |     |         |                 |     |  |  |  |
| 付属金物         | 付属金物一式・4方アルミ額縁・アルミ水切・ステンレス製網戸                                        | 付属金物一式・4方アルミ額縁・アルミ水切・ステンレス製網戸                                                   |                |     | 付属金物一式・3方アルミ額縁・ステンレス数居（フラット）<br>・ステンレス製網戸                            |                 |     | 付属金物一式・レバーハンドル・4方アルミ額縁・アルミ水切                            |                 |   |                                          |                 |     |         |                 |     |  |  |  |
| 備 考          |                                                                      |                                                                                 |                |     |                                                                      |                 |     |                                                         |                 |   |                                          |                 |     |         |                 |     |  |  |  |
| 記 号          | 箇所                                                                   | ①<br>AD                                                                         | アルミ製フラッシュ片開きドア | 1ヶ所 | ②<br>AD                                                              | アルミ製フラッシュ片引き戸   | 1ヶ所 | ①<br>SS                                                 | 手動式窓シャッター（外部取付） | 1ヶ所   | ②<br>SS                                  | 手動式窓シャッター（内部取付） | 2ヶ所 | ③<br>SS | 手動式窓シャッター（内部取付） | 2ヶ所 |  |  |  |
| 姿 図          |                                                                      |                                                                                 |                |     |                                                                      |                 |     |                                                         |                 |   |                                          |                 |     |         |                 |     |  |  |  |
| 位 置          | 1階 廊下                                                                | 1階 廊下                                                                           |                |     | 1階 火災研修室                                                             |                 |     | 1階 放水訓練室・廊下                                             |                 |   | 2階 区画訓練室                                 |                 |     |         |                 |     |  |  |  |
| 見 込          | 70                                                                   | 70                                                                              |                |     | カラー鋼板 厚0.3                                                           |                 |     | カラー鋼板 厚0.3                                              |                 |   | カラー鋼板 厚0.3                               |                 |     |         |                 |     |  |  |  |
| 仕上材料         | アルミカラー                                                               | アルミカラー                                                                          |                |     | カラー鋼板 厚0.3                                                           |                 |     | カラー鋼板 厚0.3                                              |                 |   | カラー鋼板 厚0.3                               |                 |     |         |                 |     |  |  |  |
| ガ ラ ス        | 透明強化ガラス 厚5（飛散防止フィルム）                                                 | 透明強化ガラス 厚5（飛散防止フィルム）                                                            |                |     | 付属金物一式・レバーハンドル・DC・シリンダー錠・内側サムターン<br>3方アルミ額縁・ステンレス番指・戸当・額縁（アルミ D40両面） |                 |     | 付属金物一式                                                  |                 |   | 付属金物一式・内外錠                               |                 |     |         |                 |     |  |  |  |
| 付属金物         | 付属金物一式・レバーハンドル・DC・シリンダー錠・内側サムターン<br>3方アルミ額縁・ステンレス番指・戸当・額縁（アルミ D40両面） | 付属金物一式・シリンダー錠・戸当・吊車・自動開閉装置・ガイドレール（SUS）<br>戸先ガイドローラー・引き棒（アルミ L=600）・額縁（アルミ D200） |                |     | 付属金物一式                                                               |                 |     | 付属金物一式・内外錠                                              |                 |   | 付属金物一式・内外錠                               |                 |     |         |                 |     |  |  |  |
| 備 考          |                                                                      |                                                                                 |                |     |                                                                      |                 |     |                                                         |                 |   |                                          |                 |     |         |                 |     |  |  |  |
| 記 号          | 箇所                                                                   | ④<br>SS                                                                         | 電動式重畳シャッター     | 1ヶ所 | ⑤<br>SS                                                              | 手動式窓シャッター（外部取付） | 1ヶ所 | ①<br>AW                                                 | アルミ製引違い窓        | 1ヶ所   | ①<br>SD                                  | スチール製フラッシュ片開きドア | 2ヶ所 | ②<br>SD | スチール製フラッシュ片開きドア | 4ヶ所 |  |  |  |
| 姿 図          |                                                                      |                                                                                 |                |     |                                                                      |                 |     |                                                         |                 |   |                                          |                 |     |         |                 |     |  |  |  |
| 位 置          | 3階 降下訓練室                                                             | 1階 階段室                                                                          |                |     | 1階 火災研修室                                                             |                 |     | 1階 火災研修室・放水訓練室                                          |                 |   | 1・2・3階 階段室                               |                 |     |         |                 |     |  |  |  |
| 見 込          |                                                                      |                                                                                 |                |     | 70                                                                   |                 |     | 枠：120 扉：36                                              |                 |   | 枠：120 扉：36                               |                 |     |         |                 |     |  |  |  |
| 仕上材料         | 溶融亜鉛メッキ鋼板 厚1.6 DP塗                                                   | カラー鋼板 厚0.3                                                                      |                |     | アルミシルバー                                                              |                 |     | 溶融亜鉛メッキ鋼板 厚1.6 SOP塗                                     |                 |   | 溶融亜鉛メッキ鋼板 厚1.6 DP塗                       |                 |     |         |                 |     |  |  |  |
| ガ ラ ス        |                                                                      |                                                                                 |                |     | 透明強化ガラス 厚5（飛散防止フィルム）                                                 |                 |     |                                                         |                 |   |                                          |                 |     |         |                 |     |  |  |  |
| 付属金物         | 付属金物一式                                                               | 付属金物一式                                                                          |                |     | 付属金物一式・4方アルミ額縁・ステンレス製レール                                             |                 |     | 付属金物一式・レバーハンドル・DC・シリンダー錠・内側サムターン<br>ステンレス番指・戸当・セミアタイト仕様 |                 |   | 付属金物一式・レバーハンドル・DC<br>ステンレス番指・戸当・セミアタイト仕様 |                 |     |         |                 |     |  |  |  |
| 備 考          | 障害物感知装置付                                                             |                                                                                 |                |     | 室内用                                                                  |                 |     |                                                         |                 |   | 特定防火設備                                   |                 |     |         |                 |     |  |  |  |
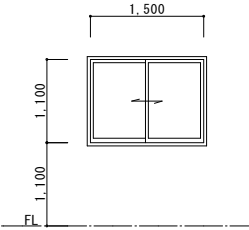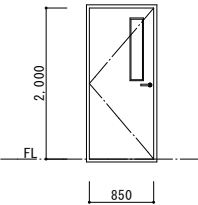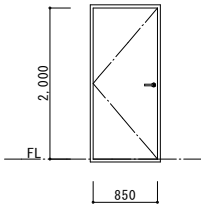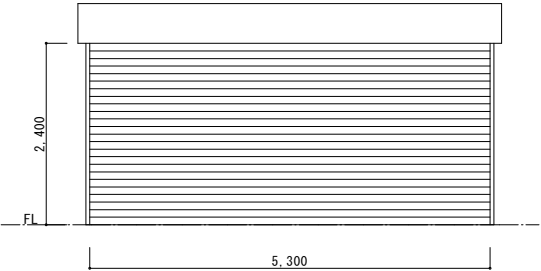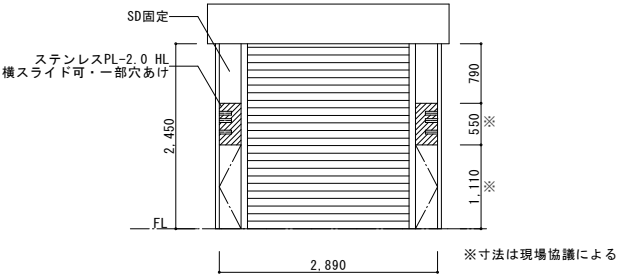
| 建具表（消防防災資機材塔） <div>※原則として、窓図は内戦図とするも開き勝手は平面図による。※ 飛散防止フィルムについては、P E T製窓ガラス用フィルム（引裂強度を強くすることを目的として数十枚のフィルムを重ねたものを除く。）のうち、基材の厚さが1 0 0マイクロメートル以下のもの または 塩化ビニル製窓ガラス用フィルムのうち、基材の厚さが4 0 0マイクロメートル以下のものとする。<br/>※施設種類は協議のうえ決定する事。</div> |    |                                                                                    |     |                                                                                      |     |                                                                                     |     |  |  |
|---|----|------------------------------------------------------------------------------------|-----|--------------------------------------------------------------------------------------|-----|-------------------------------------------------------------------------------------|-----|--|--|
| 記 号   | 箇所 | <div><div>2</div><div>AW</div></div> アルミ製引違い窓                                      | 6ヶ所 | <div><div>1</div><div>AD</div></div> アルミ製フラッシュ片開きドア                                  | 1ヶ所 | <div><div>2</div><div>SD</div></div> スチール製フラッシュ片開きドア                                | 5ヶ所 |  |  |
| 姿 図   |    |   |     |   |     |  |     |  |  |
| 位 置   |    | 1階 資機材庫/2階 資機材庫・階段室/3階 引揚訓練室・階段室                                                   |     | 1階 廊下                                                                                |     | 1・2・3階 階段室                                                                          |     |  |  |
| 見 込   |    | 70                                                                                 |     | 70                                                                                   |     | 枠：120 扉：36                                                                          |     |  |  |
| 仕上材料   |    | アルミシルバー                                                                            |     | アルミカラー                                                                               |     | 溶融亜鉛メッキ鋼板 厚1.6 DP塗                                                                  |     |  |  |
| ガ ラ ス   |    | 透明強化ガラス 厚5（飛散防止フィルム）                                                               |     | 透明強化ガラス 厚5（飛散防止フィルム）                                                                 |     | —————                                                                               |     |  |  |
| 付属金物   |    | 付属金物一式・4方アルミ額縁・アルミ水切・ステンレス製網戸（引揚訓練室を除く）                                            |     | 付属金物一式・レバーハンドル・DC・シリンダー錠・内側サムターン<br>3方アルミ額縁・ステンレス窓簾・戸当                               |     | 付属金物一式・レバーハンドル・DC<br>ステンレス窓簾・戸当・セミアタイト仕様                                            |     |  |  |
| 備 考   |    |                                                                                    |     |                                                                                      |     | 特定防火設備                                                                              |     |  |  |
| 記 号   | 箇所 | <div><div>5</div><div>SS</div></div> 電動式重量シャッター                                    | 1ヶ所 | <div><div>6</div><div>SS</div></div> 手動軽量バランスシャッター                                   | 1ヶ所 |                                                                                     |     |  |  |
| 姿 図   |    |  |     |  |     |                                                                                     |     |  |  |
| 位 置   |    | 1階 資機材庫                                                                            |     | 2階 資機材庫                                                                              |     |                                                                                     |     |  |  |
| 見 込   |    |                                                                                    |     |                                                                                      |     |                                                                                     |     |  |  |
| 仕上材料   |    | 溶融亜鉛メッキ鋼板 厚1.6 DP塗                                                                 |     | カラー鋼板 厚0.8                                                                           |     |                                                                                     |     |  |  |
| ガ ラ ス   |    | —————                                                                              |     | —————                                                                                |     |                                                                                     |     |  |  |
| 付属金物   |    | 付属金物一式・ステンレスガイドレール・ステンレス座板                                                         |     | 付属金物一式・ステンレスガイドレール・ステンレス座板                                                           |     |                                                                                     |     |  |  |
| 備 考   |    | 障害物感知装置付                                                                           |     | 障害物感知装置付                                                                             |     |                                                                                     |     |  |  |
| 記 号   | 箇所 |                                                                                    |     |                                                                                      |     |                                                                                     |     |  |  |
| 姿 図   |    |                                                                                    |     |                                                                                      |     |                                                                                     |     |  |  |
| 位 置   |    |                                                                                    |     |                                                                                      |     |                                                                                     |     |  |  |
| 見 込   |    |                                                                                    |     |                                                                                      |     |                                                                                     |     |  |  |
| 仕上材料   |    |                                                                                    |     |                                                                                      |     |                                                                                     |     |  |  |
| ガ ラ ス   |    |                                                                                    |     |                                                                                      |     |                                                                                     |     |  |  |
| 付属金物   |    |                                                                                    |     |                                                                                      |     |                                                                                     |     |  |  |
| 備 考   |    |                                                                                    |     |                                                                                      |     |                                                                                     |     |  |  |

備  
考

令和8年度 湖西市消防防災センター第2期建設工事（建築工事）

株式会社 白柳一級建築設計事務所  
事務所登録 第3620号 一級建築士登録 第278915号 設備設計一級建築士交付 第2724号 清水 基史

〒433-8119 浜松市中央区高丘北四丁目6番35号  
TEL：053-439-0333（代）  
FAX：053-439-7500  
E-mail: info@sarot.jp

校 図

年 月 日

図面名称

縮 尺

図面番号

R 8. 5. 29


消防防災資機材塔

A1 1/50


A-58

建具表-2

A3 1/100

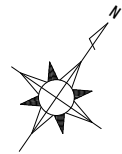


消防防災訓練塔 1階平面図 1/100

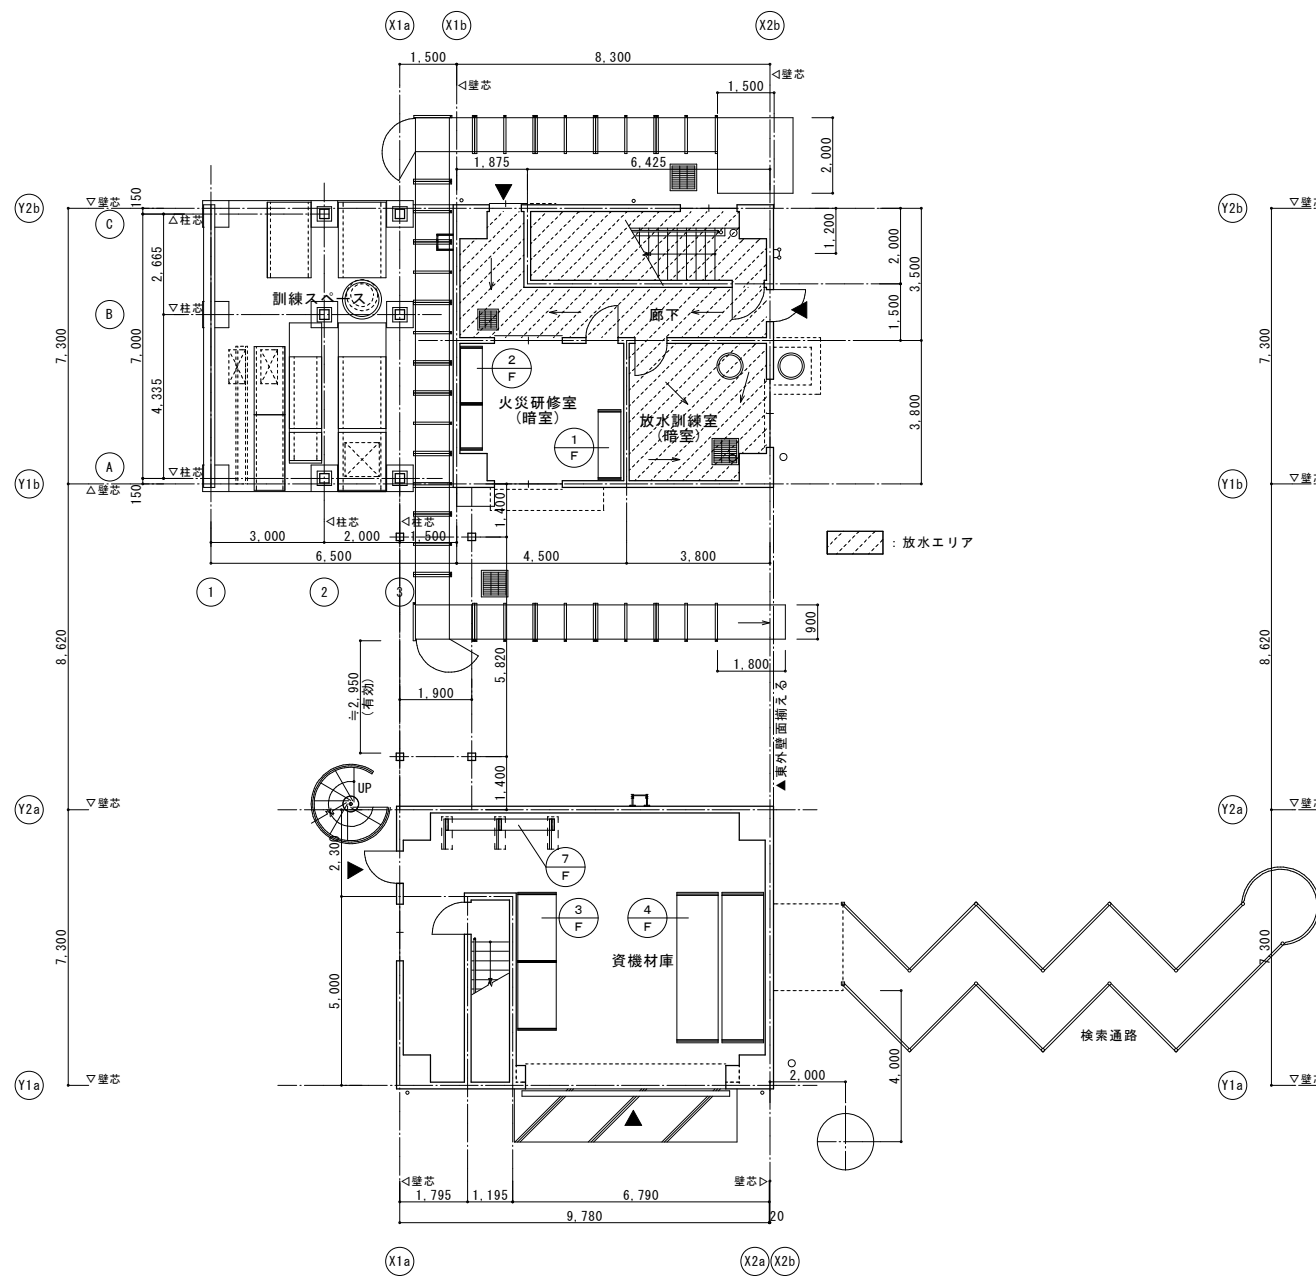


消防防災資機材塔 1階平面図 1/100

消防防災訓練塔 2階平面図 1/100

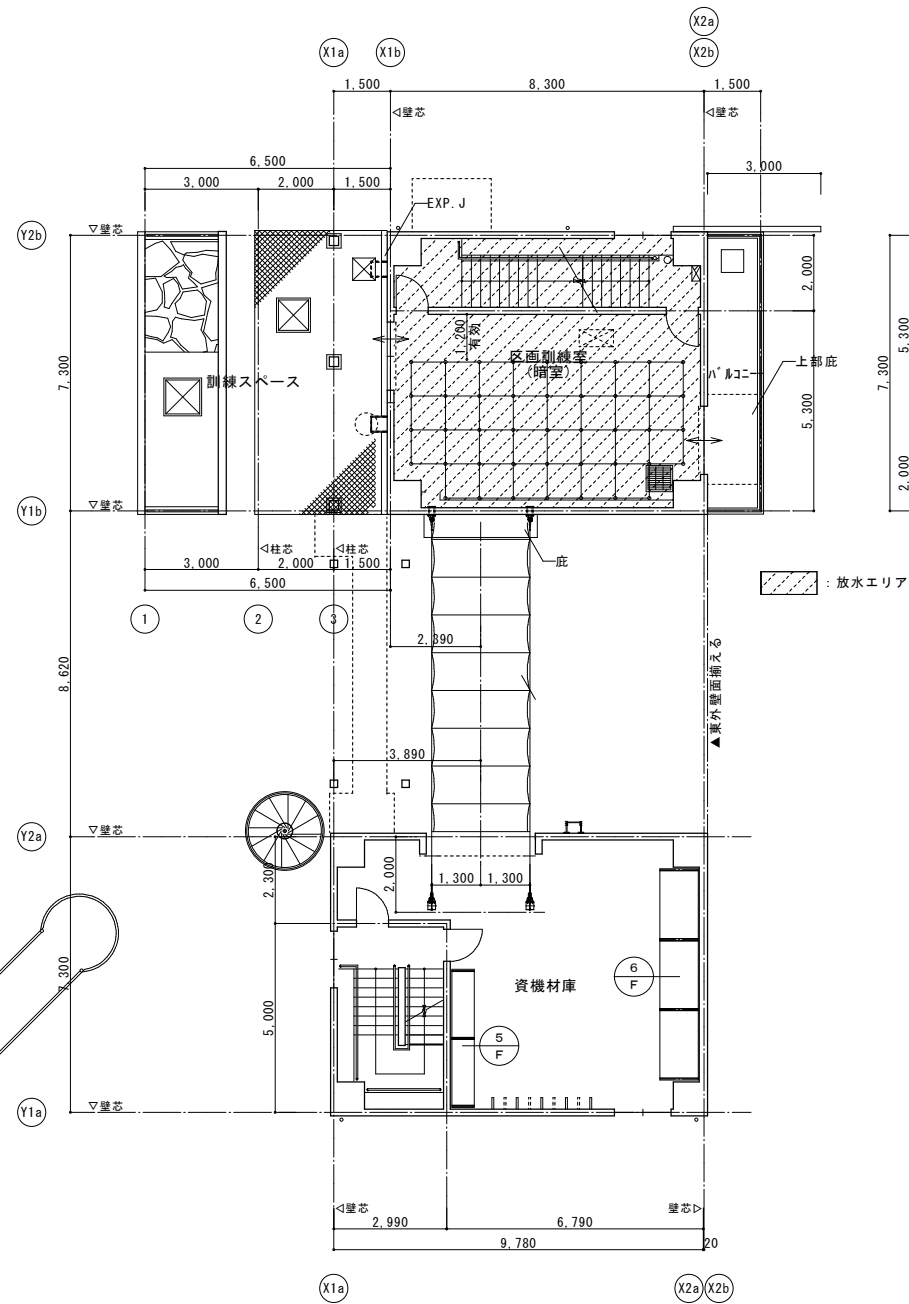


消防防災資機材塔 2階平面図 1/100


消防防災訓練塔 3階平面図 1/100

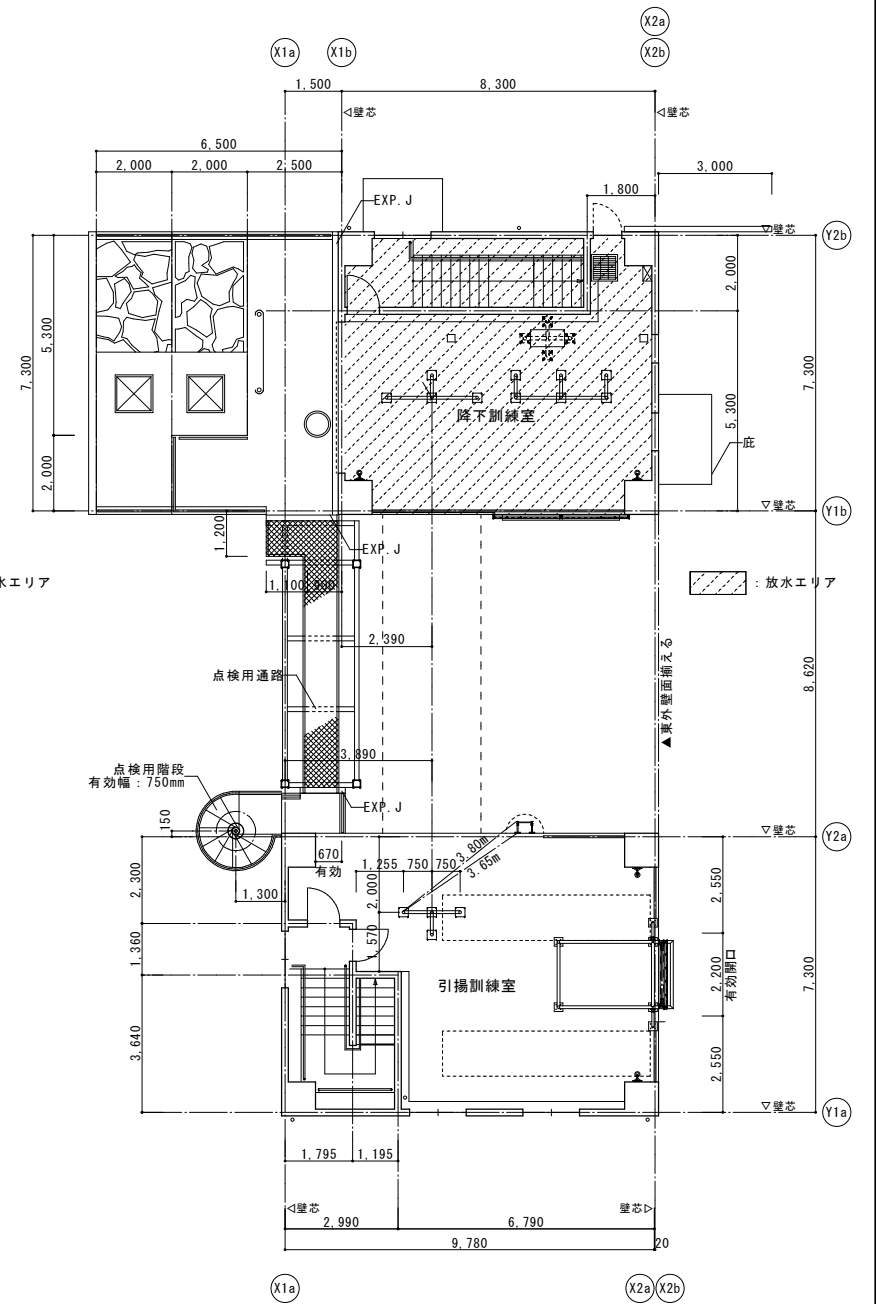

消防防災資機材塔 3階平面図 1/100

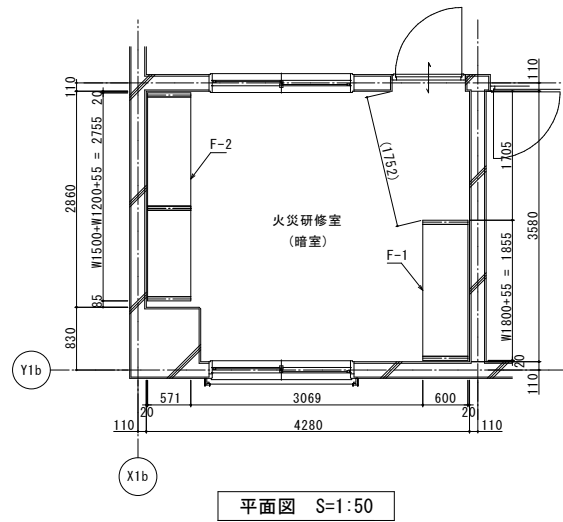


平面図 S=1:50

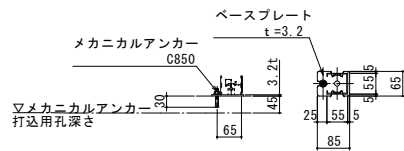


床固定詳細図 S=1:10

※全支柱下部対象

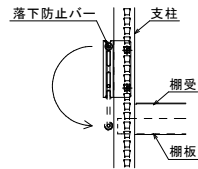


落下防止バー 拡大図

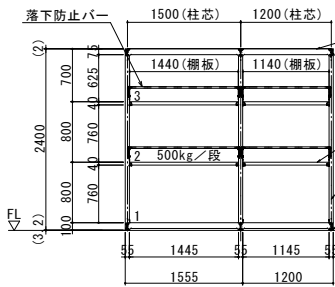

単立


連立

正面図 S=1:50

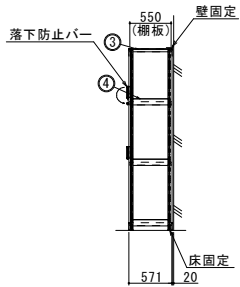


単式

側面図 S=1:50

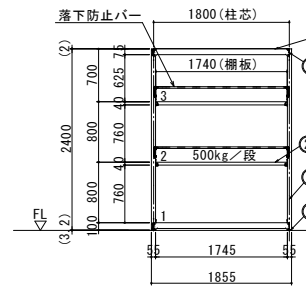

単立

正面図 S=1:50

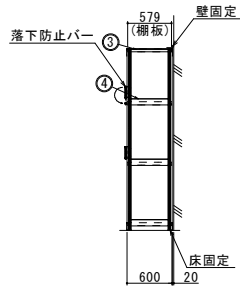


単式


側面図 S=1:50

【1階 火災研修室】

|   |             |      |           |      |
|---|-------------|------|-----------|------|
| 【F-1】中量ボルトレスラック BL500<br>H2400 x W1800 x D600 (別製) 天地4段 1台 (単立1台)                                   |             |      |           |      |
| 【F-2】中量ボルトレスラック BL500<br>H2400 x W1500 x D571 天地4段 1台 (単立1台)<br>H2400 x W1200 x D571 天地4段 1台 (連立1台) |             |      |           |      |
| 品番                                                                                                  | 部品名         | 材質名  | 板厚・サイズ    | 表面仕上 |
| 1                                                                                                   | 支柱          | SPHC | t1.8      | アングレ |
| 2                                                                                                   | 棚板          | SPCC | t0.7/t0.8 | アングレ |
| 3                                                                                                   | 天棚受         | SPHC | t2.0      | アングレ |
| 4                                                                                                   | 中棚受         | SPHC | t2.0      | アングレ |
| 5                                                                                                   | ビーム         | SPHC | t2.0      | アングレ |
| 6                                                                                                   | ロックピン       | SWRM |           | エポキシ |
| 7                                                                                                   | ベースプレート(金具) | SPHC | t3.2      | エポキシ |
| 壁固定金具                                                                                               |             | SPHC | t4.5      | エポキシ |

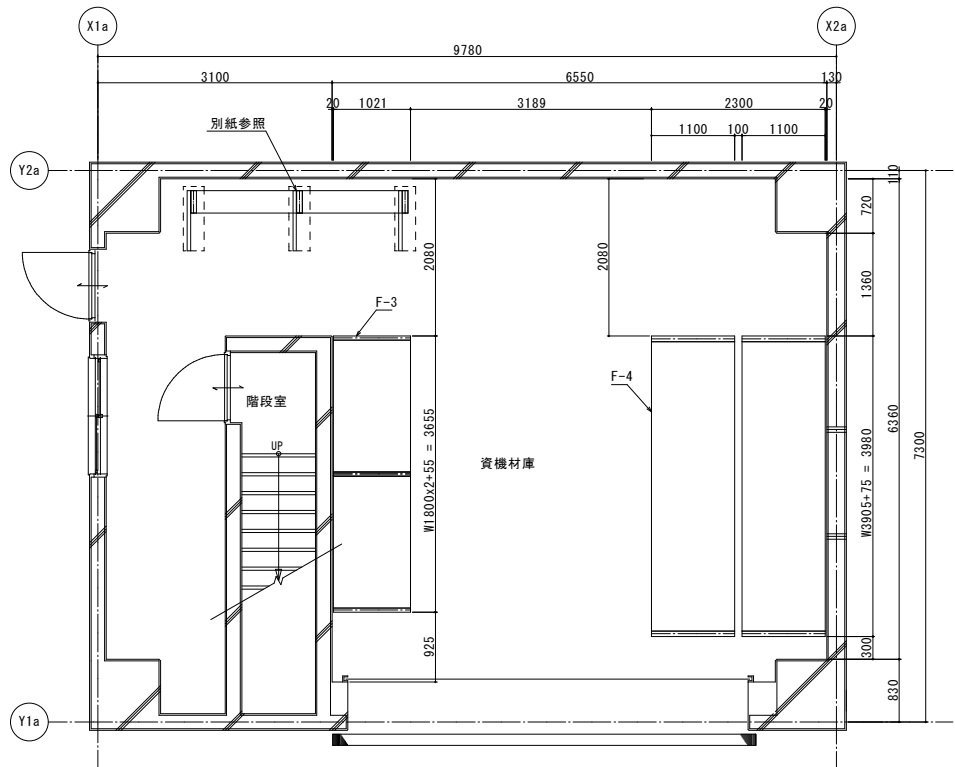


平面図 S=1:50

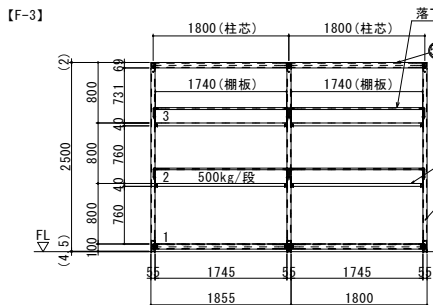

単立


連立

正面図 S=1:50

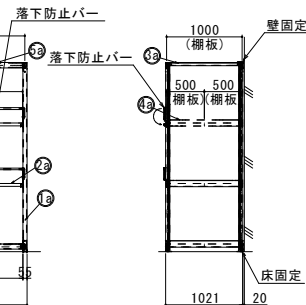


単式

側面図 S=1:50

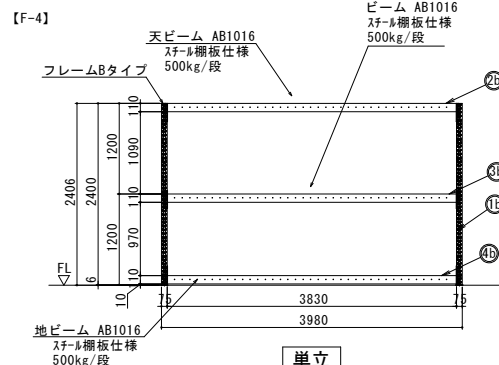


単立

正面図 S=1:50

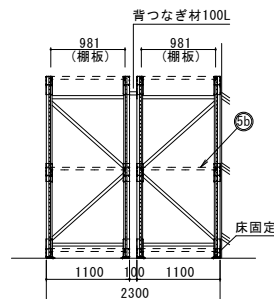


複式

側面図 S=1:50

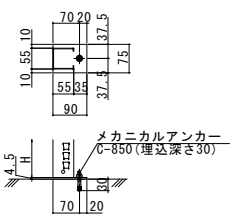

ベース詳細図 S=1:10

※全支柱下部対象

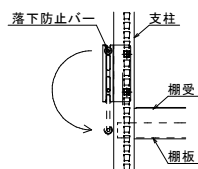


落下防止バー 拡大図

【1階 資機材庫】

|                                                                         |     |      |        |      |
|-------------------------------------------------------------------------|-----|------|--------|------|
| 【F-3】中量ボルトレスラック BL500<br>H2500 x W1800 x D1021 (別製) 天地4段 2台 (単立1台・連立1台) |     |      |        |      |
| 品番                                                                      | 部品名 | 材質名  | 板厚・サイズ | 表面仕上 |
| 1                                                                       | 支柱  | SPHC | t1.8   | アングレ |
| 2                                                                       | 棚板  | SPCC | t0.8   | アングレ |
| 3                                                                       | 天棚受 | SPHC | t2.0   | アングレ |
| 4                                                                       | 中棚受 | SPHC | t2.0   | アングレ |
| 5                                                                       | ビーム | SPHC | t2.0   | アングレ |
| 壁固定金具                                                                   |     | SPHC | t4.5   | エポキシ |




【1階 資機材庫】

|                                                                             |             |             |        |    |
|-----------------------------------------------------------------------------|-------------|-------------|--------|----|
| 【F-4】パレットラック 500kg/段 (7ツグ) レイ色<br>H2400 x W3830 (有効) x D1100 天地3段 2台 (単立2台) |             |             |        |    |
| 品番                                                                          | 部品名         | 材料名         | 板厚・サイズ | 員数 |
| 1b                                                                          | 支柱フレーム Bタイプ | H2406xD1100 | 4      | -  |
| 2b                                                                          | AB1016天ビーム  | H110xW3830  | 4      | -  |
| 3b                                                                          | AB1016ビーム   | H110xW3830  | 4      | -  |
| 4b                                                                          | AB1016地ビーム  | H110xW3830  | 4      | -  |
| 5b                                                                          | スチール棚板      | H35xD1100用  |        |    |



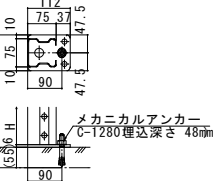


アンカー詳細図 1:10



※全支柱下部対象

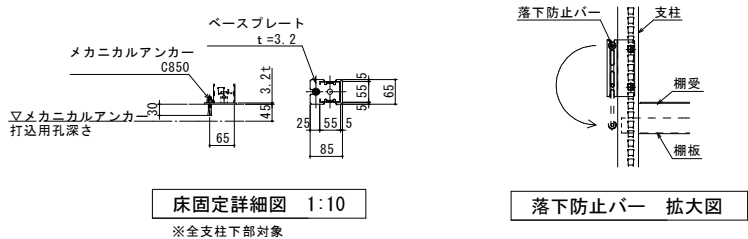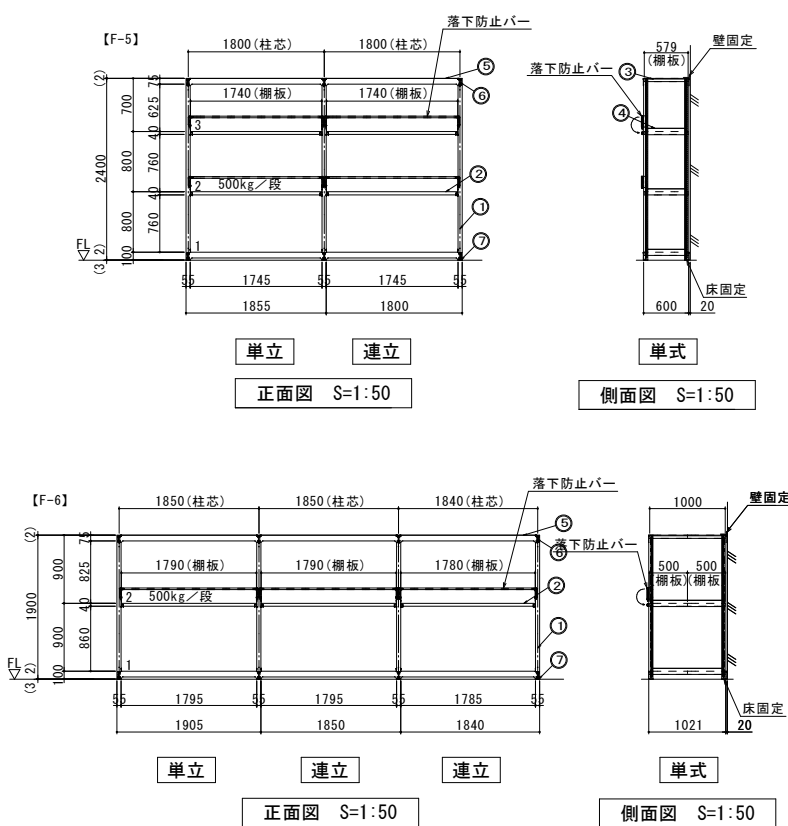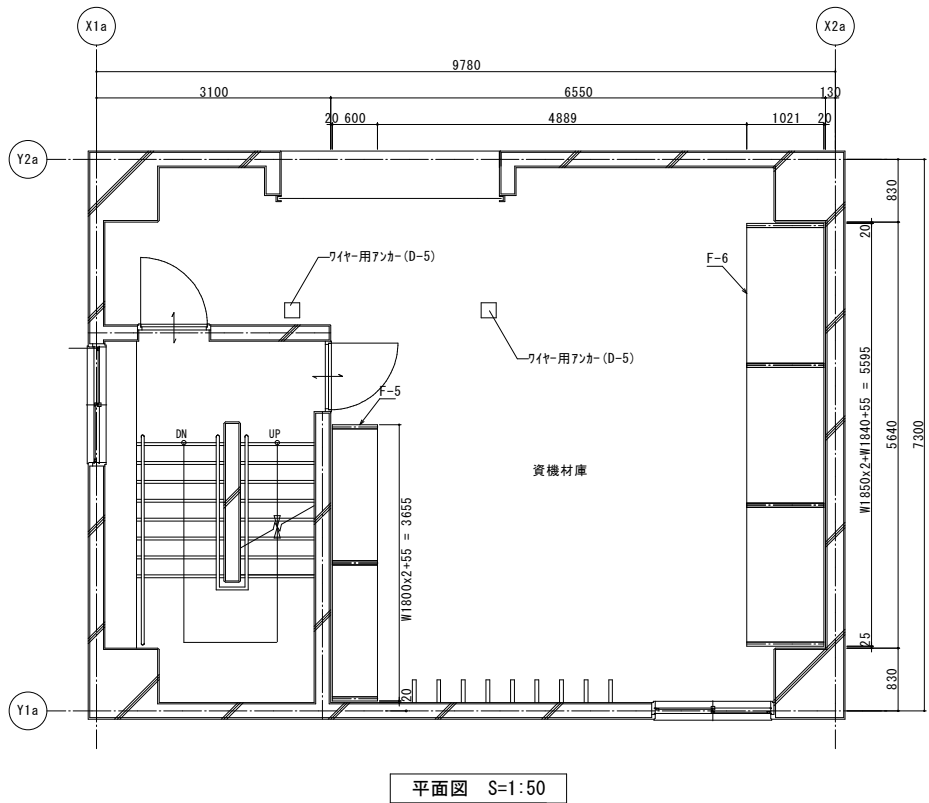


| 【2階 資機材庫】   |              |      |           |         |
|---|--------------|------|-----------|---------|
| 【F-5】 中量ボルトレスラック BL500<br>H2400 x W1800 x D600 (別製) 天地4段 2台 (単立1台・連立1台)                                                       |              |      |           |         |
| 【F-6】 中量ボルトレスラック BL500<br>H1900 x W1850 (別製) x D1021 (別製) 天地段 2台 (単立1台・連立1台)<br>H1900 x W1840 (別製) x D1021 (別製) 天地段 1台 (連立1台) |              |      |           |         |
| 品番   | 部品名          | 材質名  | 板厚・サイズ    | 表面仕上    |
| 1   | 支柱           | SPHC | t1.8      | アツクメグレイ |
| 2   | 棚板           | SPCC | t0.7/10.8 | アツクメグレイ |
| 3   | 天棚受          | SPHC | t2.0      | アツクメグレイ |
| 4   | 中棚受          | SPHC | t2.0      | アツクメグレイ |
| 5   | ビーム          | SPHC | t2.0      | アツクメグレイ |
| 6   | ロックピン        | SWRM |           | エポキシ付   |
| 7   | ベースプレート (金具) | SPHC | t3.2      | エポキシ付   |
| 壁固定金具   |              | SPHC | t4.5      | エポキシ付   |

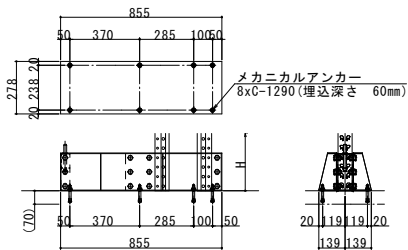
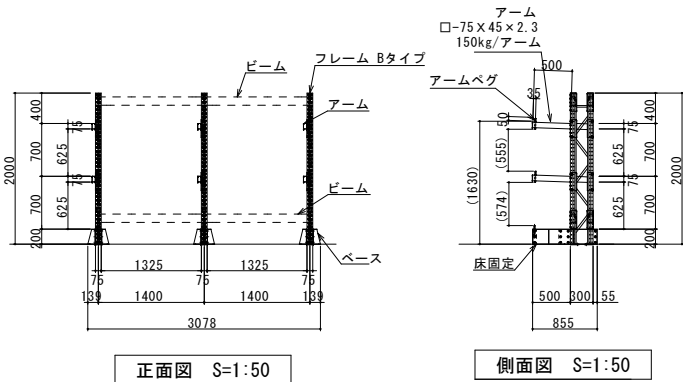
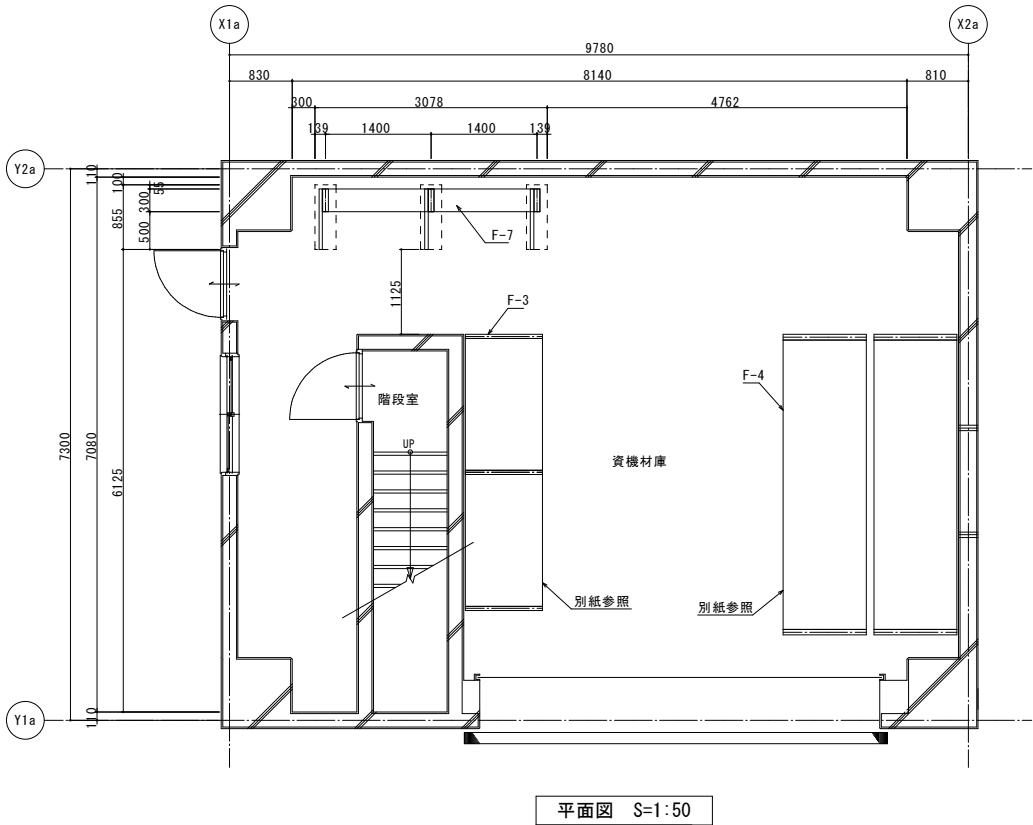


| 【1階 資機材庫】 |                                             |          |
|-----------|---------------------------------------------|----------|
| バーラック     |                                             | アツクメグレイ色 |
| 寸法・台数     | H2000 x W1325 x D855 (アーム5002台 (単立1台・連立1台)) |          |
| 段組        | アーム2段 (有効3段)                                |          |
| 荷姿        |                                             |          |
| 耐荷重       | 150kg/アーム                                   |          |
| オプション     |                                             |          |
| その他       | 段ピッチ 50mm                                   |          |


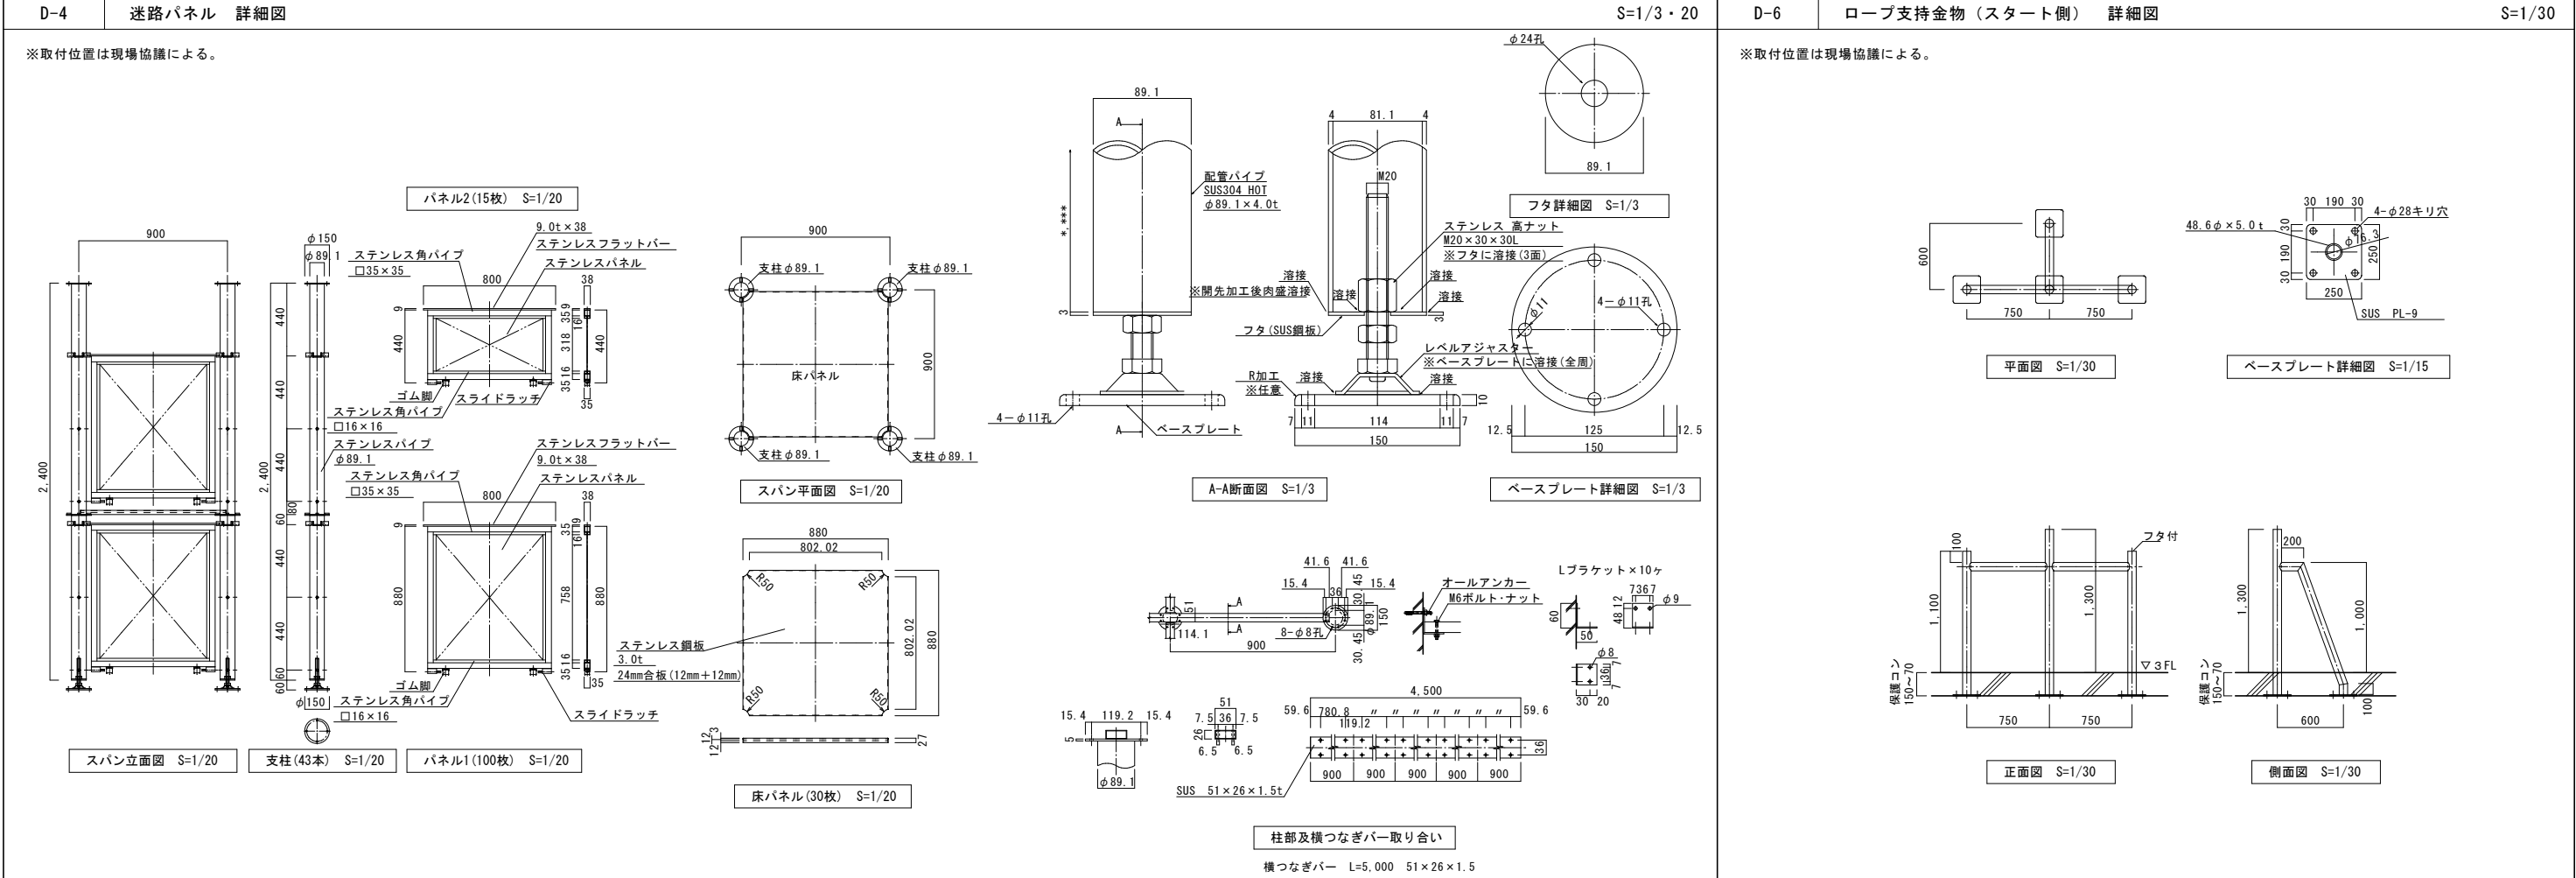
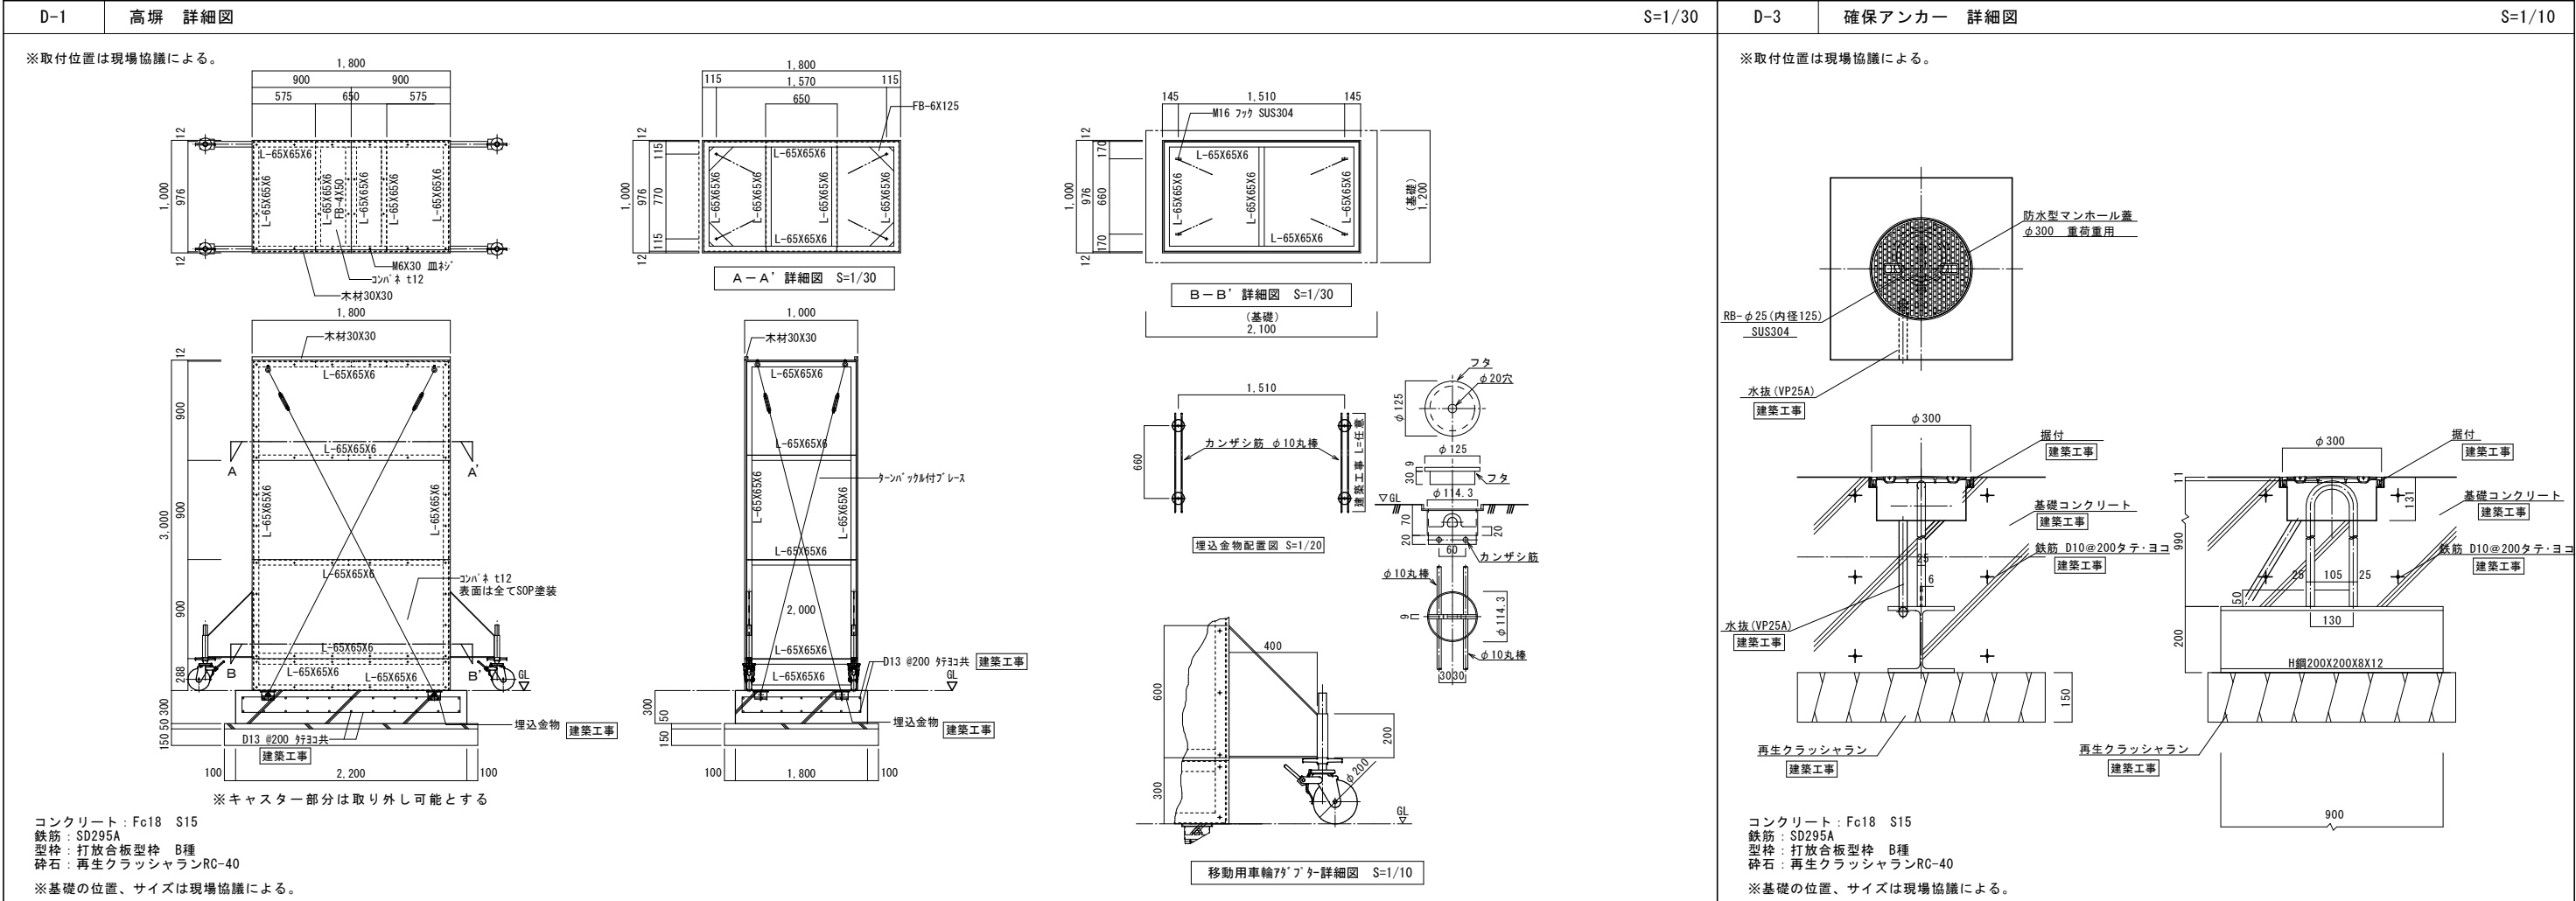


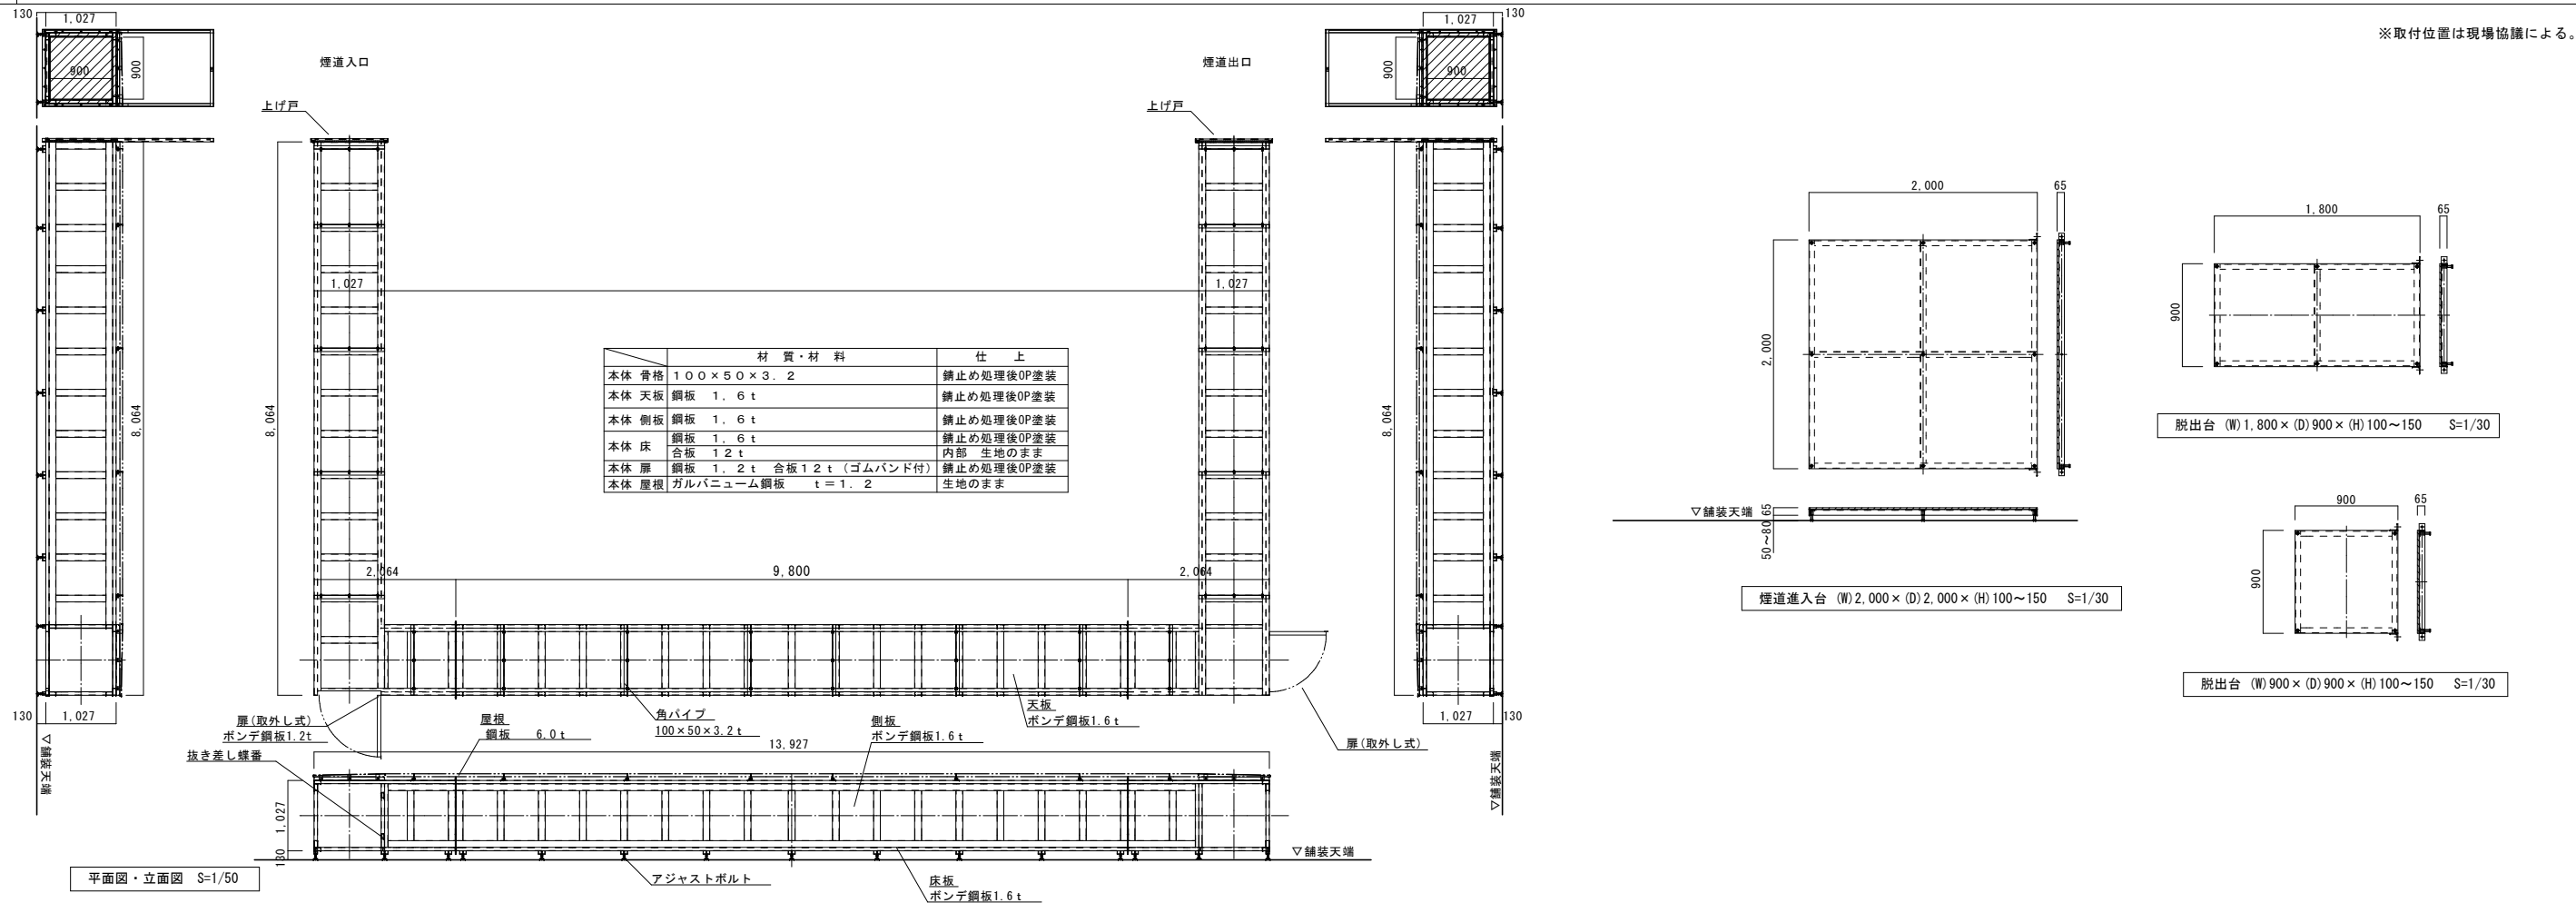

※取付位置は現場協議による。





 
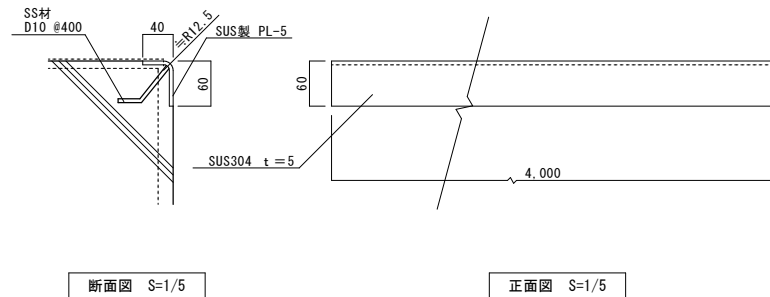
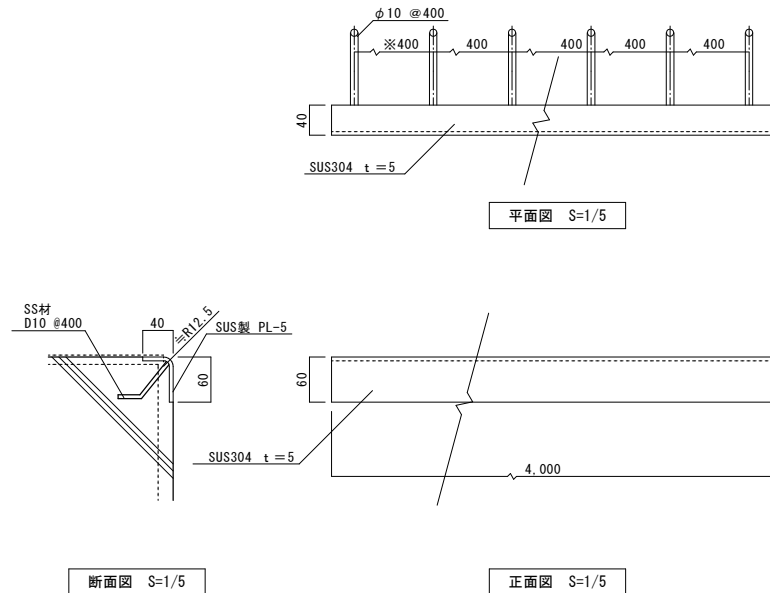


※取付位置は現場協議による。

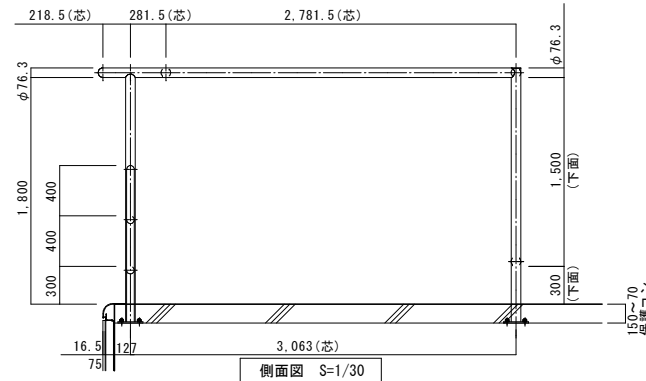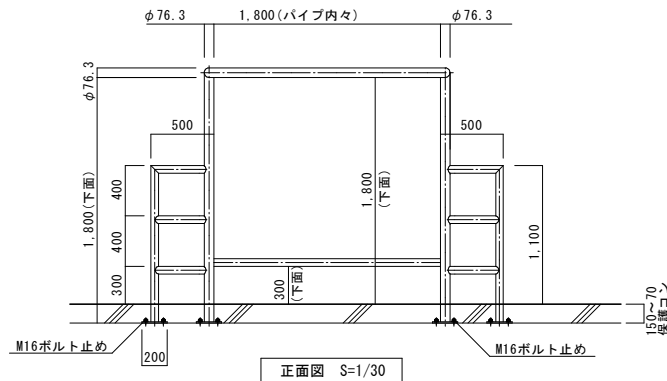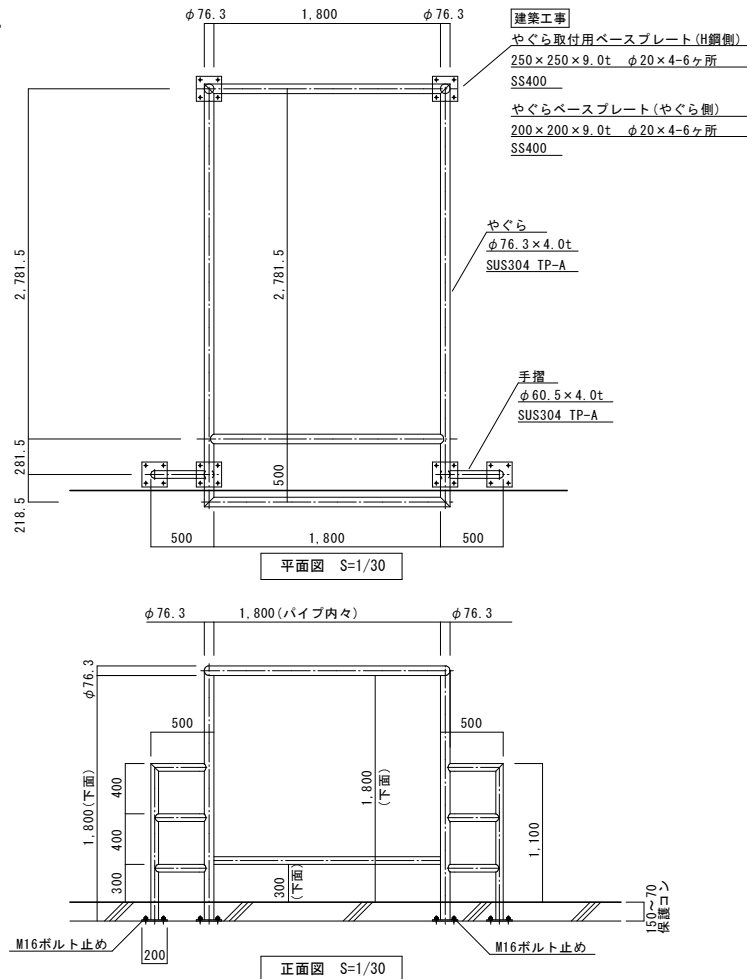


| 仕様概略    |                       |                     |         |
|---------|-----------------------|---------------------|---------|
| 型式      |                       |                     |         |
| メインワイヤー | φ14 (7×19) SUS製       |                     |         |
| リードワイヤー | φ6 (7×19) SUS製        |                     |         |
| ネット     | 幅×長さ                  | **** (W) × **** (L) |         |
|         | 材質                    | ナイロン                | 強度      |
|         | 網糸                    | φ4.2                | 0.34t以上 |
|         | 網地                    | 90×90 ナイロン製         |         |
|         | 縁ロープ                  | φ12                 | 2.95t以上 |
| ネット     | 筋ロープ                  | φ6                  | 0.82t以上 |
|         | ネット取付金具               | SUSハンガー式 MCナイロンローラー |         |
|         | 巻取り方式                 | 手動ハンドル式             |         |
| 備考      | ※ブラケット等の鉄部は、溶融亜鉛めっき処理 |                     |         |

※柱の位置は現場協議による。  
※柱の固定部詳細は断面詳細図-3を参照。

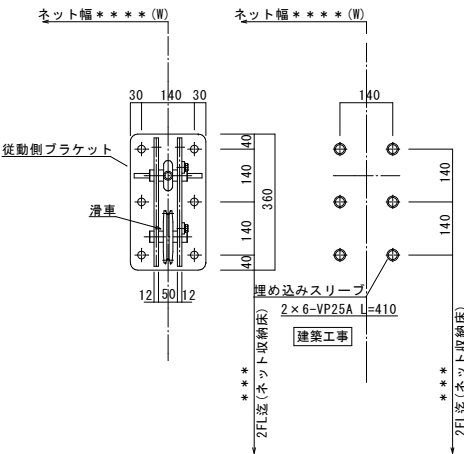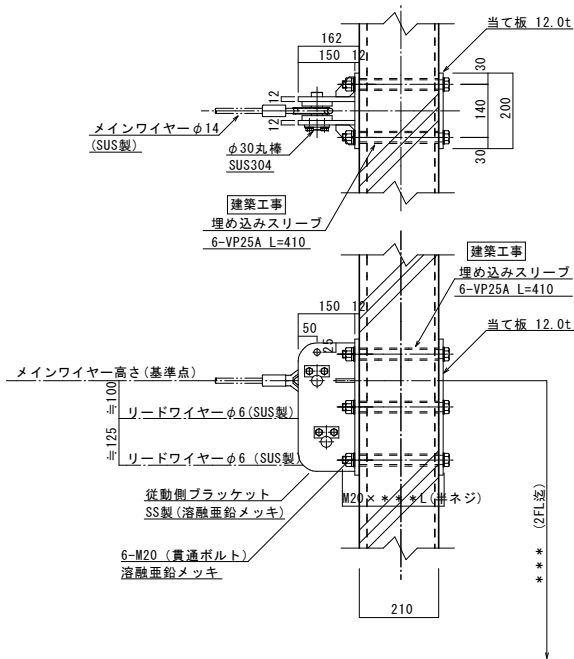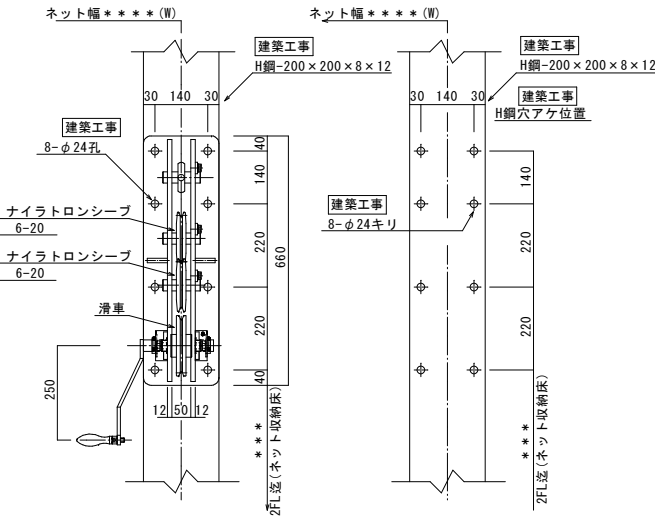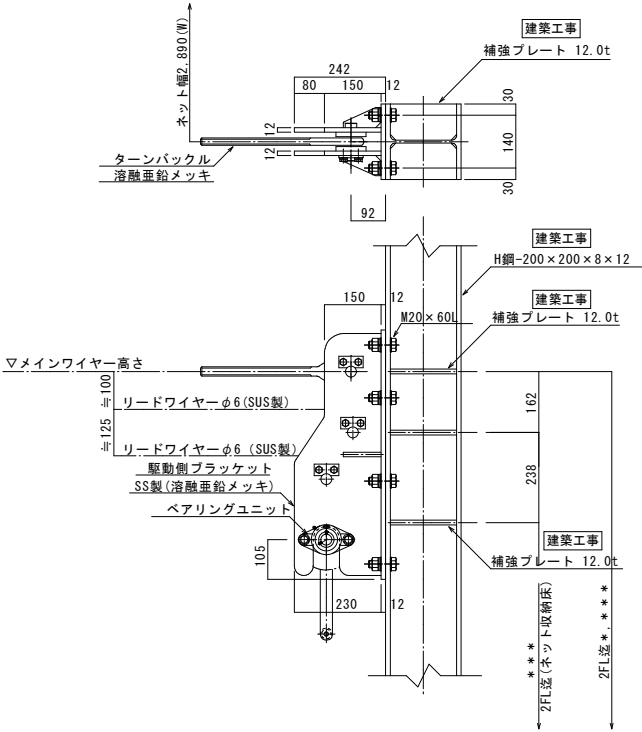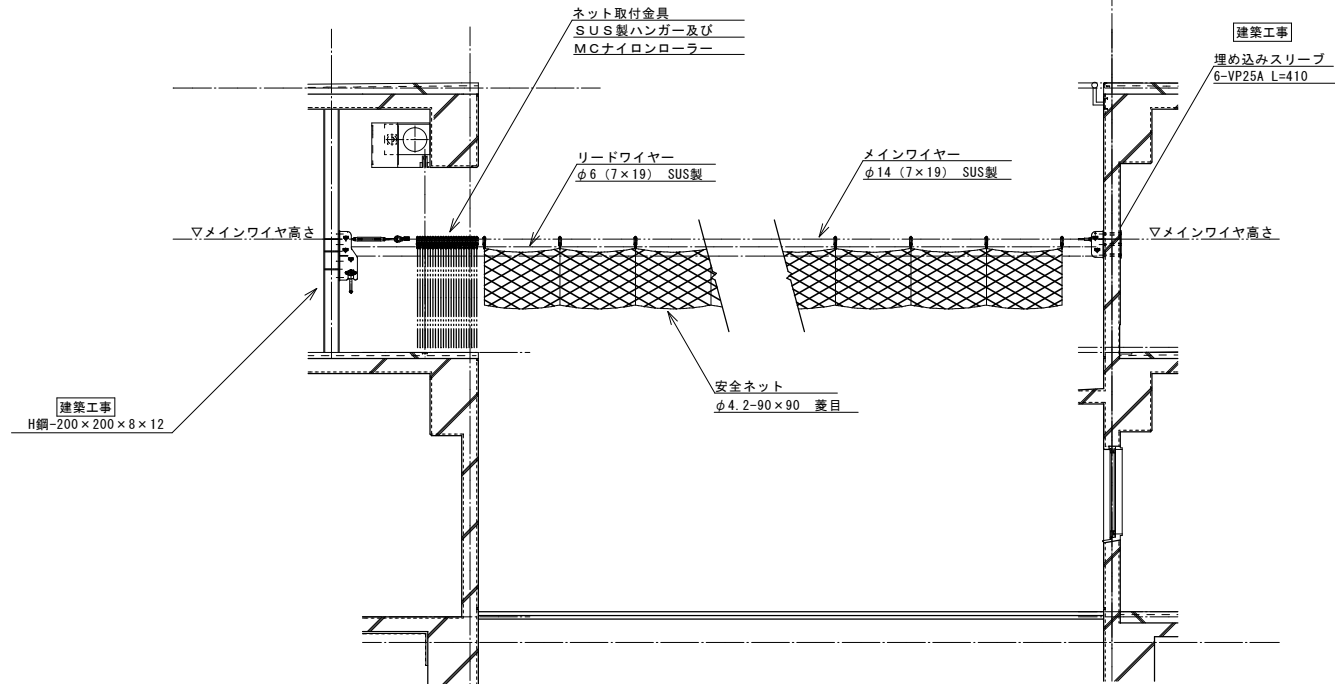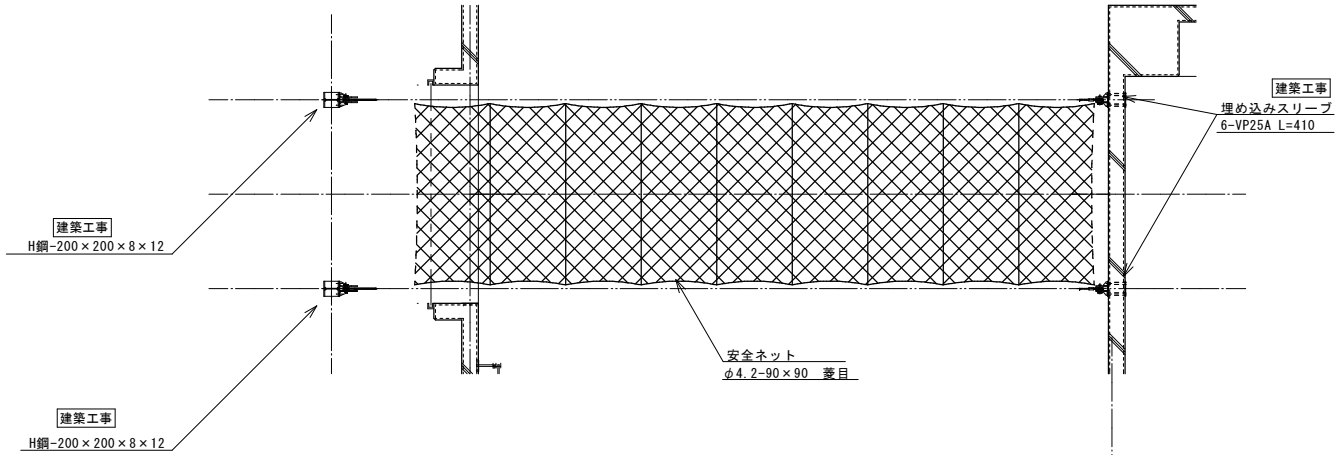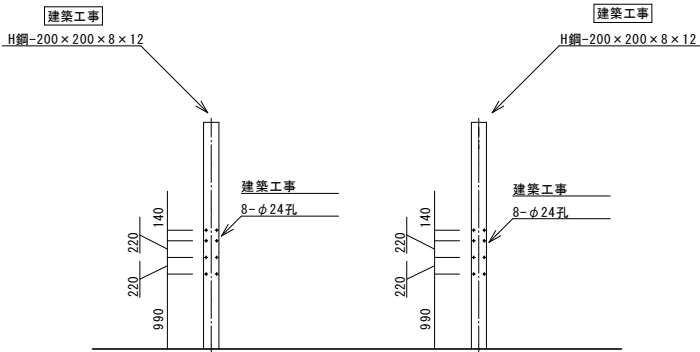


※取付位置は現場協議による。  
※外構仕上レベル～3FLレベルを7,000mmとする。

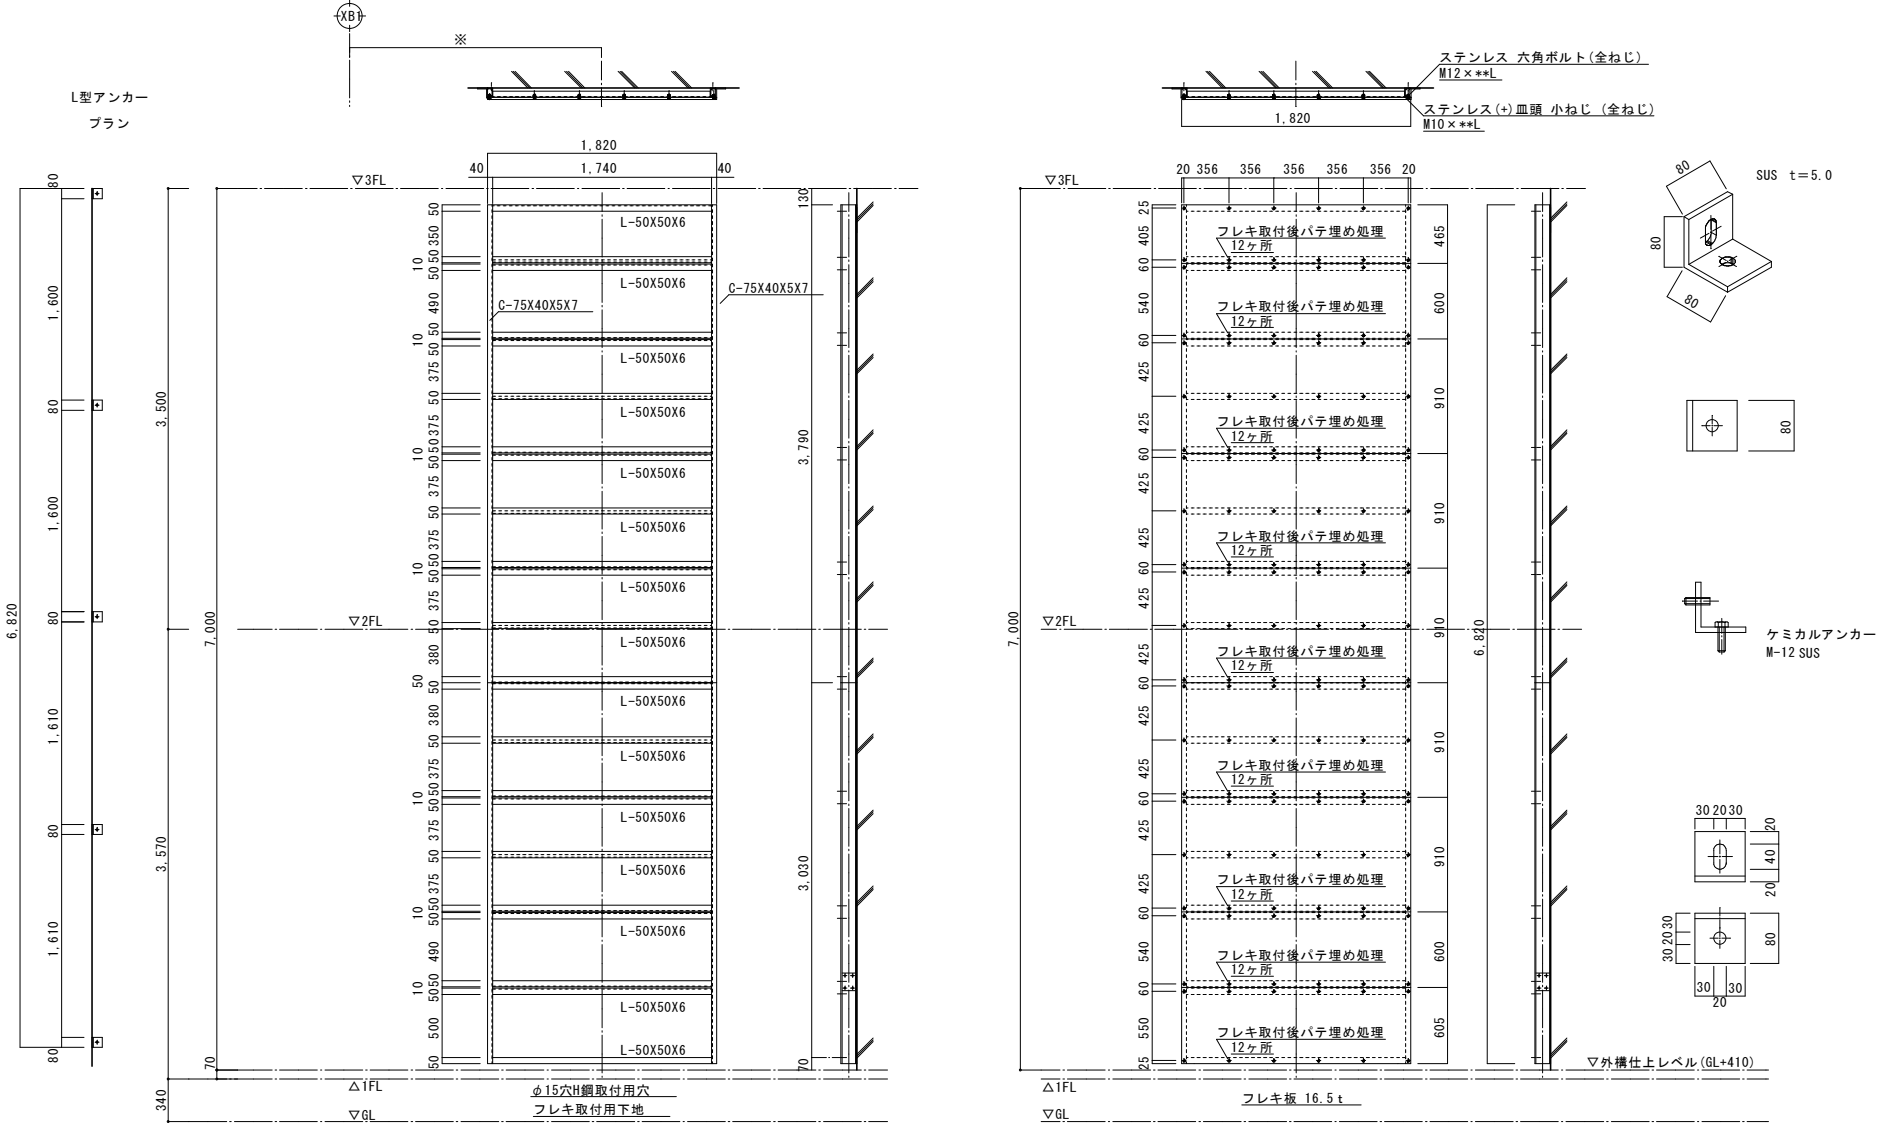

A-A矢視図(裏面) S=1/30


フレキシ取付詳細 S=1/30

|       | 色相 | 塗料名        | 塗料種別                | 科学名        | 参考製品番号                     | 参考メーカー名 |
|-------|----|------------|---------------------|------------|----------------------------|---------|
| ■下地   | 無色 | 浸透型シーラー    | 二液エポキシ樹脂シーラー        | 合成樹脂クリアー塗料 | 211-500 (種別) 211-550 (硬化剤) | 関西ペイント  |
| ■ベース色 | 白色 | カンペI液Mシリコン | ターペン可溶形アクリルシリコン樹脂塗料 | アクリルシリコン塗料 | 519-301 (白)                | 関西ペイント  |
| ■的    | 赤色 | カンペI液Mシリコン | ターペン可溶形アクリルシリコン樹脂塗料 | アクリルシリコン塗料 | Y05-40X (赤) 白塗工            | 関西ペイント  |

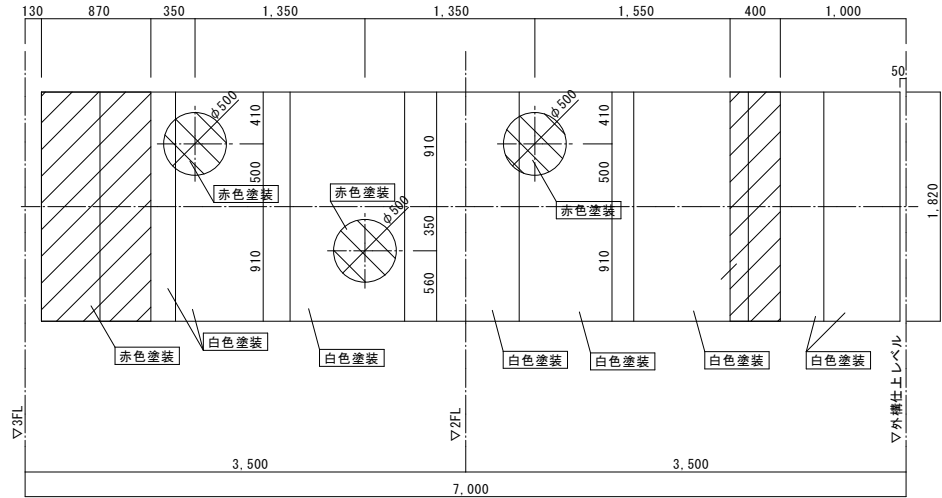


塗装詳細図 S=1/30

※取付位置は現場協議による。

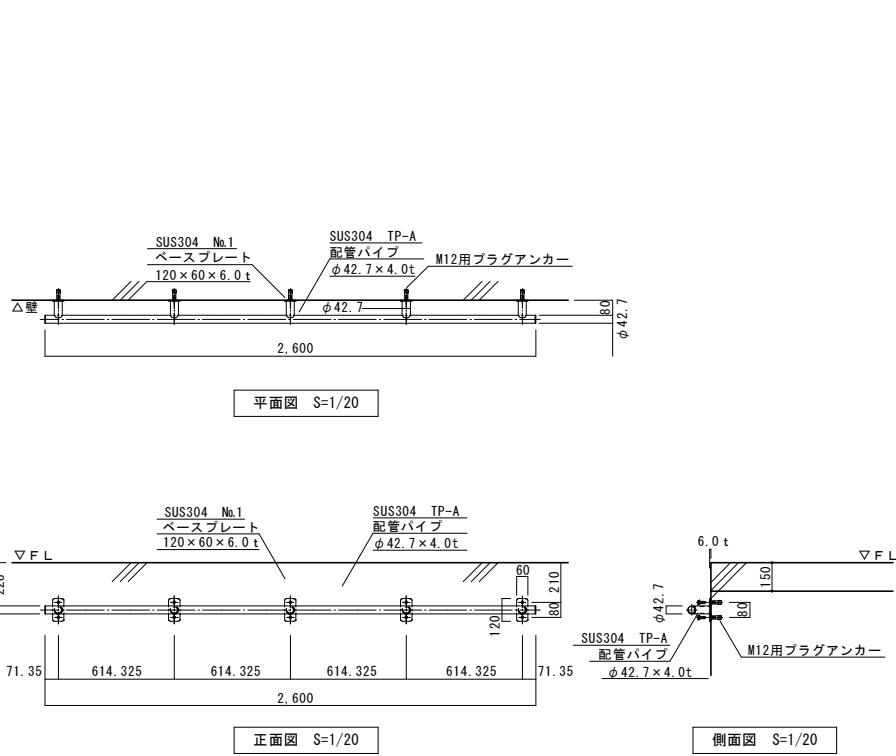


D-10 踏切用足場棒 取外し式（引揚訓練室側） 詳細図 S=1/20

※取付位置は現場協議による。

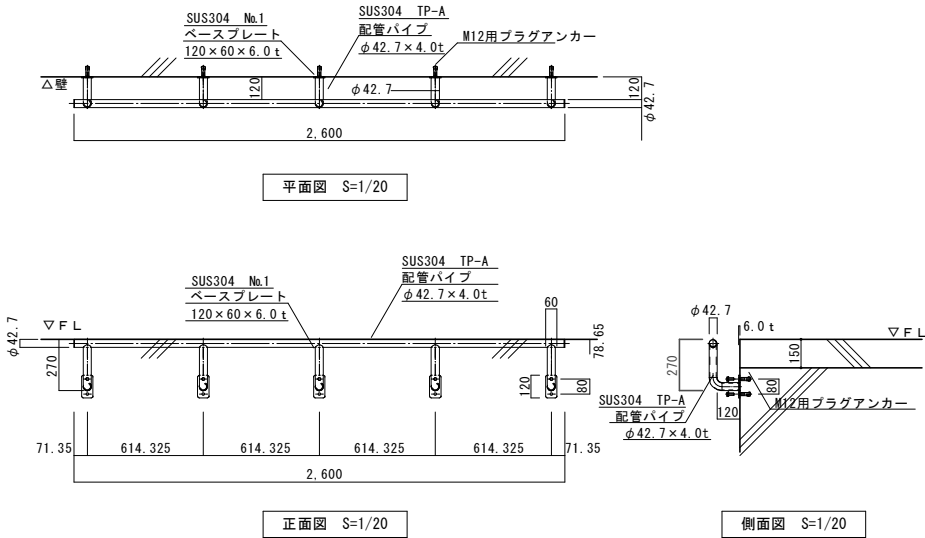




※取付位置は現場協議による。  
※外構仕上レベル～3FLレベルを7,000mmとする。

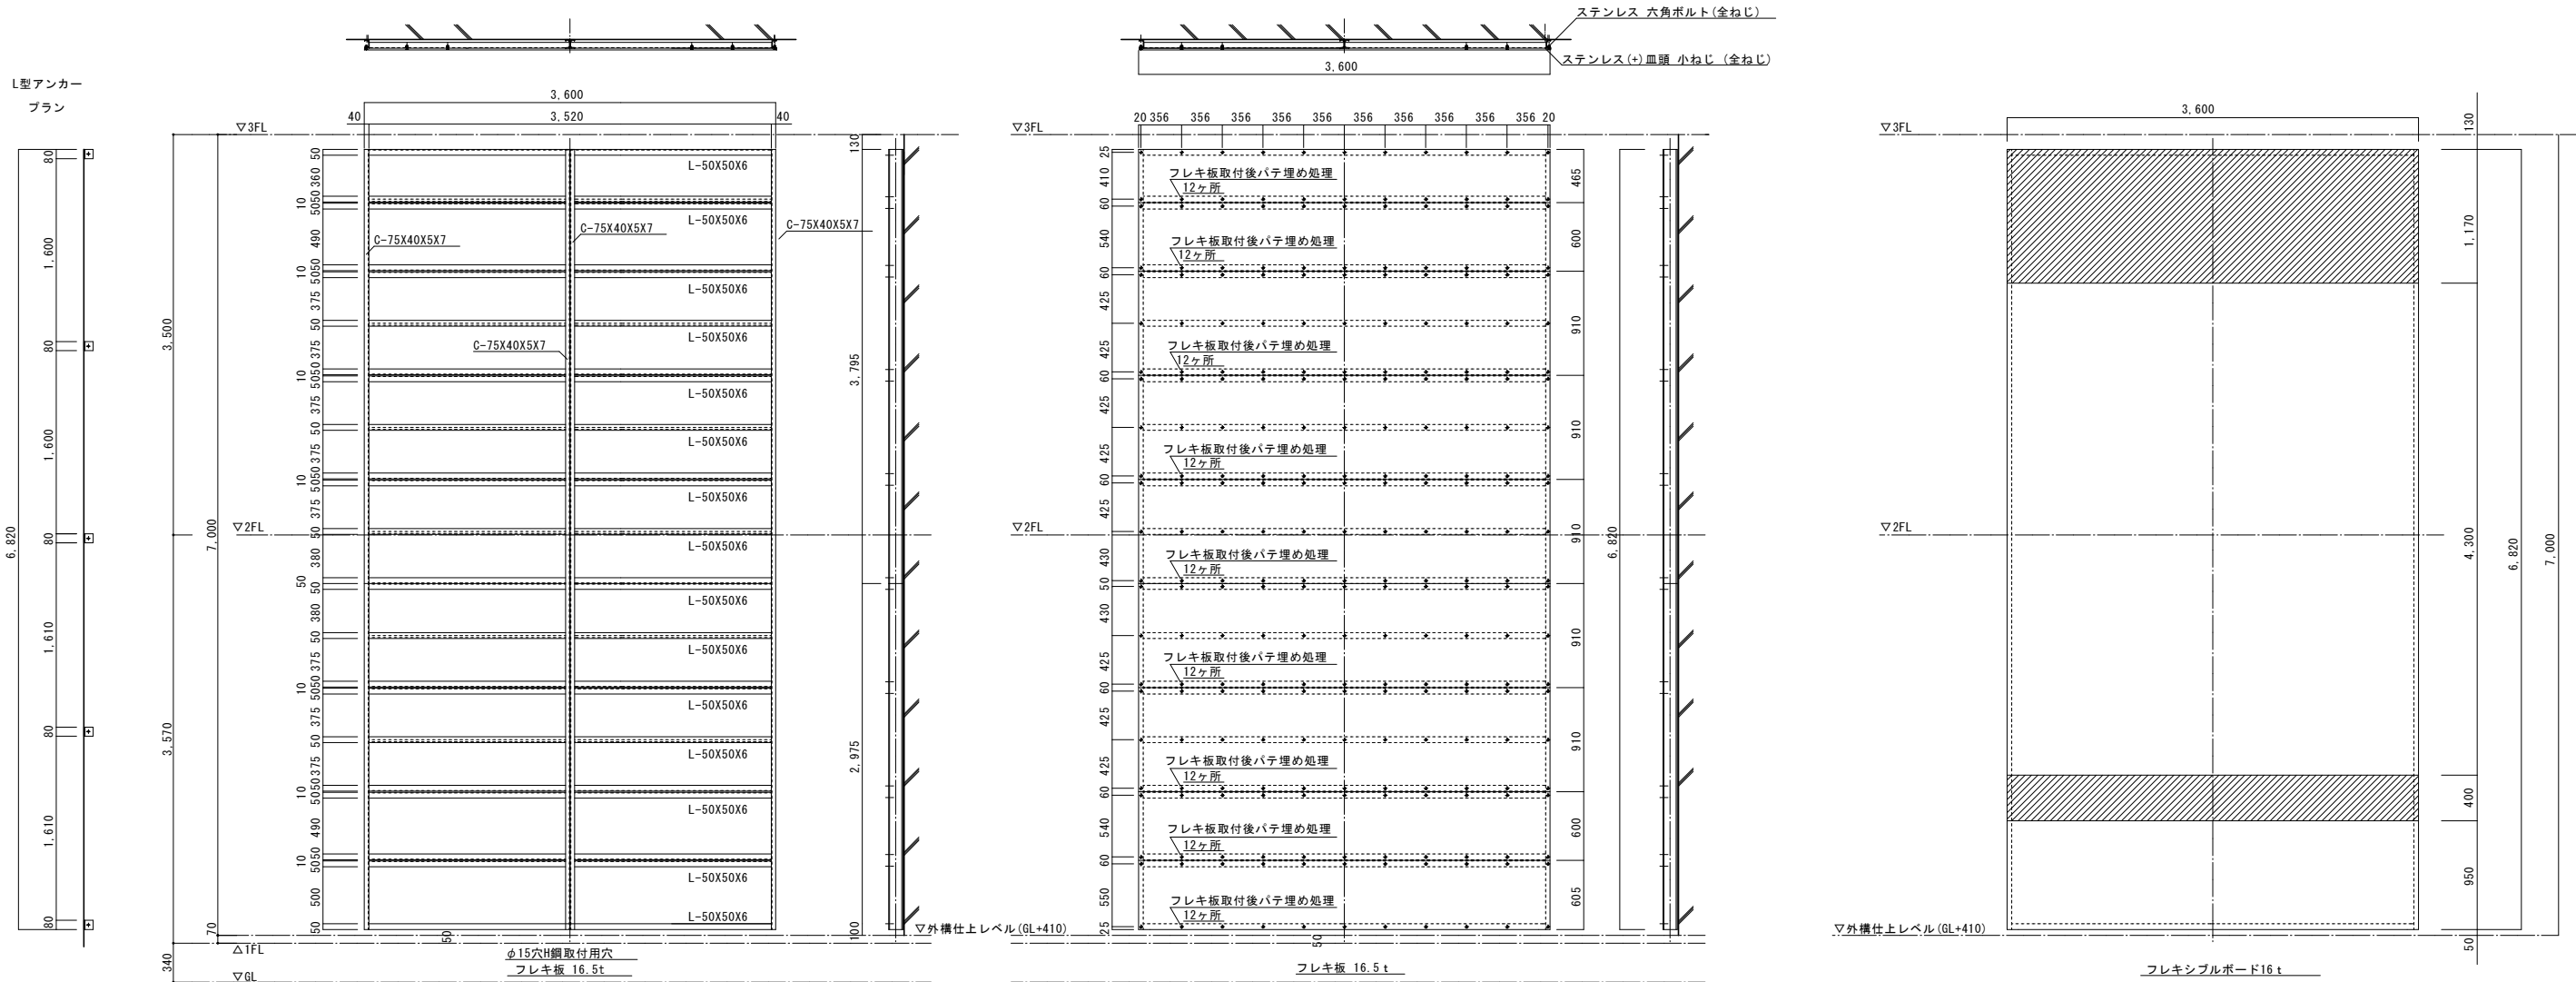

A-A矢視図(裏面) S=1/30

フレキ取付詳細 S=1/30

塗装詳細図 S=1/30

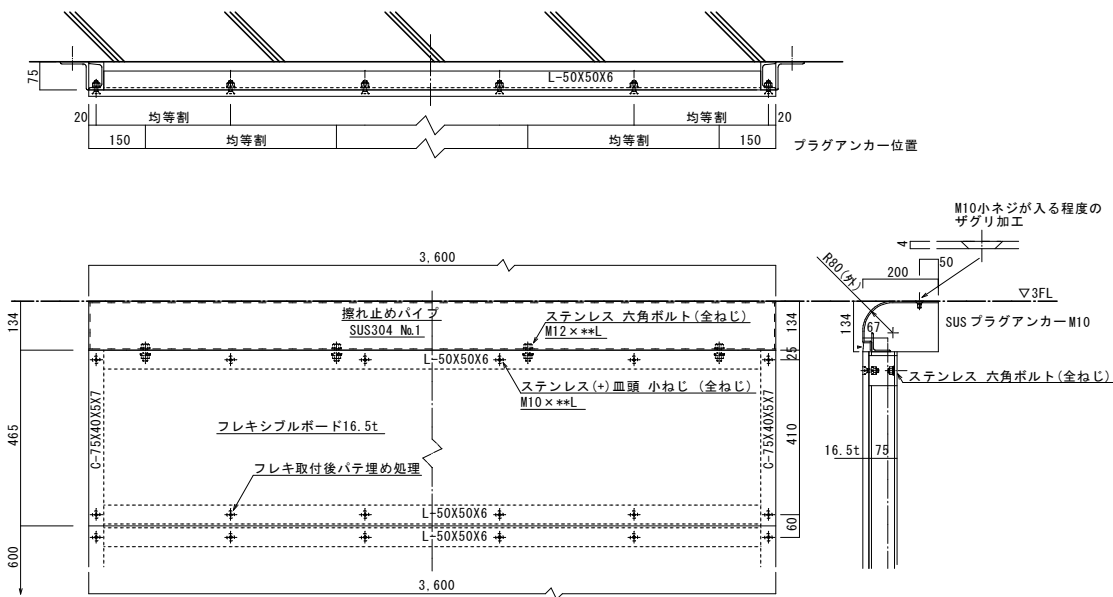


降下板(上部詳細) S=1/10


|       | 色相 | 塗料名        | 塗料種別                | 科学名        | 参考製品番号                     | 参考メーカー名 |
|-------|----|------------|---------------------|------------|----------------------------|---------|
| ■下地   | 無色 | 浸透型シーラー    | 二液エポキシ樹脂シーラー        | 合成樹脂クリヤー塗料 | 211-500 (種剤) 211-550 (硬化剤) | 関西ペイント  |
| ■ベース色 | 青色 | カンベI液Mシリコン | ターペン可溶性アクリルシリコン樹脂塗料 | アクリルシリコン塗料 | 日塗工 69-50T                 | 関西ペイント  |
| 目盛    | 赤色 | カンベI液Mシリコン | ターペン可溶性アクリルシリコン樹脂塗料 | アクリルシリコン塗料 | 日塗工 05-50V                 | 関西ペイント  |




| D-25                                                         | 車両引揚訓練用ロープ保護金物 詳細図             | S=1/10   | D-26   | ガードレール 詳細図             | S=1/20                                | D-27   | ロープ支持金物 詳細図  | S=1/20 | |
|---|
| ※取付位置は現場協議による。                                               |                                |   | ※取付位置は現場協議による。   |                        |                                       | ※取付位置は現場協議による。   | |
| <p>断面図 S=1/10</p> <p>正面図 S=1/10</p>                          |                                |   | <p>平面図 S=1/10</p> <p>断面図 S=1/10</p> <p>正面図 S=1/10</p>   |                        |                                       | <p>正面図 S=1/20</p> <p>平面図 S=1/20</p>   | |
| D-28・29                                                      | ロープ保護手摺 詳細図                    | S=1/10   | D-30   | ジグザクボール埋め込み金物 詳細図      | S=1/4・20                              | 訓練機器工事リスト <table border="1"> <thead> <tr> <th>記号</th><th>名称</th><th>摘要</th><th>数量</th><th>単位</th><th>備考</th></tr> </thead> <tbody> <tr><td>D-1</td><td>高欄</td><td>外部 移動式・埋込床固定金物共</td><td>1.0</td><td>箇所</td><td>基礎(建築工事)</td></tr> <tr><td>D-2</td><td>ほふく救出訓練用煙道</td><td>外部 進入台、出口スロープ共</td><td>1.0</td><td>式</td><td></td></tr> <tr><td>D-3</td><td>確保アンカー</td><td>外部 地中埋込 1箇所</td><td>2.0</td><td>箇所</td><td>基礎(建築工事)</td></tr> <tr><td>D-4</td><td>迷路パネル</td><td>室内床 スチルス製・2段・柱間固定式 柱43本<br/>中段床880×880φ430枚、壁800×880φ100枚<br/>壁600×440φ115枚</td><td>1.0</td><td>式</td><td></td></tr> <tr><td>D-5</td><td>安全ネット</td><td>室内床 障害突破訓練用 手動巻取り式<br/>ワイヤ用フック共</td><td>1.0</td><td>式</td><td>鉄骨・スリープ(建築工事)</td></tr> <tr><td>D-6</td><td>ロープ支持金物(スタート側)</td><td>室内床 ロープ「リッジ」訓練用</td><td>1.0</td><td>箇所</td><td></td></tr> <tr><td>D-7</td><td>訓練用スレ止め金物</td><td></td><td>23.7</td><td>m</td><td></td></tr> <tr><td>D-8</td><td>やぐら</td><td>室内床</td><td>1.0</td><td>箇所</td><td>ベースプレート(建築工事)</td></tr> <tr><td>D-9</td><td>引揚救助板</td><td>外壁面 鉄骨下地 フレキ板 塗装共</td><td>1.0</td><td>箇所</td><td></td></tr> <tr><td>D-10</td><td>踏切用足場棒 取外し式</td><td>外壁面 ロープ「リッジ」訓練用 L=2600</td><td>2.0</td><td>箇所</td><td></td></tr> <tr><td>D-11</td><td>渡過係留点</td><td>室内床</td><td>1.0</td><td>箇所</td><td></td></tr> <tr><td>D-12</td><td>降下板係留点</td><td>室内床</td><td>1.0</td><td>箇所</td><td></td></tr> <tr><td>D-13</td><td>降下板</td><td>外壁面</td><td>1.0</td><td>箇所</td><td></td></tr> <tr><td>D-14</td><td>訓練梯子</td><td>外壁面 アルミ製</td><td>1.0</td><td>箇所</td><td></td></tr> <tr><td>D-15</td><td>踏み抜き防止金物</td><td>室内床</td><td>1.0</td><td>箇所</td><td>床開口(建築工事)</td></tr> <tr><td>D-16</td><td>床埋め込みアンカー</td><td>室内床</td><td>2.0</td><td>箇所</td><td>蓋・金物設置(建築工事)</td></tr> <tr><td>D-17</td><td>天井支点</td><td>室内天井</td><td>1.0</td><td>箇所</td><td>アンカー設置(建築工事)</td></tr> <tr><td>D-18</td><td>ロープ掛け</td><td>室内壁</td><td>1.0</td><td>箇所</td><td></td></tr> <tr><td>D-19</td><td>支点ア</td><td>室内壁</td><td>15.0</td><td>箇所</td><td>アンカー設置(建築工事)</td></tr> <tr><td>D-20</td><td>支点エ</td><td>外壁面</td><td>25.0</td><td>箇所</td><td>アンカー設置(建築工事)</td></tr> <tr><td>D-21</td><td>支点イ</td><td>外壁面</td><td>1.0</td><td>箇所</td><td>アンカー設置(建築工事)</td></tr> <tr><td>D-22</td><td>支点ウ</td><td>外壁面</td><td>30.0</td><td>箇所</td><td>アンカー設置(建築工事)</td></tr> <tr><td>D-23</td><td>支点エ</td><td>屋上面 3t</td><td>1.0</td><td>箇所</td><td></td></tr> <tr><td>D-24</td><td>支点オ</td><td>屋上面</td><td>8.0</td><td>箇所</td><td>アンカー設置(建築工事)</td></tr> <tr><td>D-25</td><td>車両引揚訓練用ロープ保護金物</td><td>屋上面</td><td>0.6</td><td>m</td><td>金物設置(建築工事)</td></tr> <tr><td>D-26</td><td>ガードレール</td><td>外部 L=2,000 H=900</td><td>1.0</td><td>箇所</td><td></td></tr> <tr><td>D-27</td><td>ロープ支持金物</td><td>瓦屋根部 L=7,000</td><td>1.0</td><td>箇所</td><td>アンカー設置(建築工事)</td></tr> <tr><td>D-28</td><td>ロープ保護手摺</td><td>バルコニー L=10,080 H=150</td><td>1.0</td><td>箇所</td><td></td></tr> <tr><td>D-29</td><td>ロープ保護手摺</td><td>3階訓練スペース L=1,800 H=150</td><td>1.0</td><td>箇所</td><td></td></tr> <tr><td>D-30</td><td>ジグザクボール埋め込み金物</td><td>ジグザクボール 14本</td><td>1.0</td><td>式</td><td>サヤ管設置・ライン引き(建築工事)</td></tr> </tbody> </table> |              |        | 記号 | 名称 | 摘要 | 数量 | 単位 | 備考 | D-1 | 高欄 | 外部 移動式・埋込床固定金物共 | 1.0 | 箇所 | 基礎(建築工事) | D-2 | ほふく救出訓練用煙道 | 外部 進入台、出口スロープ共 | 1.0 | 式 |  | D-3 | 確保アンカー | 外部 地中埋込 1箇所 | 2.0 | 箇所 | 基礎(建築工事) | D-4 | 迷路パネル | 室内床 スチルス製・2段・柱間固定式 柱43本<br>中段床880×880φ430枚、壁800×880φ100枚<br>壁600×440φ115枚 | 1.0 | 式 |  | D-5 | 安全ネット | 室内床 障害突破訓練用 手動巻取り式<br>ワイヤ用フック共 | 1.0 | 式 | 鉄骨・スリープ(建築工事) | D-6 | ロープ支持金物(スタート側) | 室内床 ロープ「リッジ」訓練用 | 1.0 | 箇所 |  | D-7 | 訓練用スレ止め金物 |  | 23.7 | m |  | D-8 | やぐら | 室内床 | 1.0 | 箇所 | ベースプレート(建築工事) | D-9 | 引揚救助板 | 外壁面 鉄骨下地 フレキ板 塗装共 | 1.0 | 箇所 |  | D-10 | 踏切用足場棒 取外し式 | 外壁面 ロープ「リッジ」訓練用 L=2600 | 2.0 | 箇所 |  | D-11 | 渡過係留点 | 室内床 | 1.0 | 箇所 |  | D-12 | 降下板係留点 | 室内床 | 1.0 | 箇所 |  | D-13 | 降下板 | 外壁面 | 1.0 | 箇所 |  | D-14 | 訓練梯子 | 外壁面 アルミ製 | 1.0 | 箇所 |  | D-15 | 踏み抜き防止金物 | 室内床 | 1.0 | 箇所 | 床開口(建築工事) | D-16 | 床埋め込みアンカー | 室内床 | 2.0 | 箇所 | 蓋・金物設置(建築工事) | D-17 | 天井支点 | 室内天井 | 1.0 | 箇所 | アンカー設置(建築工事) | D-18 | ロープ掛け | 室内壁 | 1.0 | 箇所 |  | D-19 | 支点ア | 室内壁 | 15.0 | 箇所 | アンカー設置(建築工事) | D-20 | 支点エ | 外壁面 | 25.0 | 箇所 | アンカー設置(建築工事) | D-21 | 支点イ | 外壁面 | 1.0 | 箇所 | アンカー設置(建築工事) | D-22 | 支点ウ | 外壁面 | 30.0 | 箇所 | アンカー設置(建築工事) | D-23 | 支点エ | 屋上面 3t | 1.0 | 箇所 |  | D-24 | 支点オ | 屋上面 | 8.0 | 箇所 | アンカー設置(建築工事) | D-25 | 車両引揚訓練用ロープ保護金物 | 屋上面 | 0.6 | m | 金物設置(建築工事) | D-26 | ガードレール | 外部 L=2,000 H=900 | 1.0 | 箇所 |  | D-27 | ロープ支持金物 | 瓦屋根部 L=7,000 | 1.0 | 箇所 | アンカー設置(建築工事) | D-28 | ロープ保護手摺 | バルコニー L=10,080 H=150 | 1.0 | 箇所 |  | D-29 | ロープ保護手摺 | 3階訓練スペース L=1,800 H=150 | 1.0 | 箇所 |  | D-30 | ジグザクボール埋め込み金物 | ジグザクボール 14本 | 1.0 | 式 | サヤ管設置・ライン引き(建築工事) |
| 記号                                                           | 名称                             | 摘要   | 数量   | 単位                     | 備考                                    | |
| D-1                                                          | 高欄                             | 外部 移動式・埋込床固定金物共   | 1.0   | 箇所                     | 基礎(建築工事)                              | |
| D-2                                                          | ほふく救出訓練用煙道                     | 外部 進入台、出口スロープ共   | 1.0   | 式                      | |
| D-3                                                          | 確保アンカー                         | 外部 地中埋込 1箇所   | 2.0   | 箇所                     | 基礎(建築工事)                              | |
| D-4                                                          | 迷路パネル                          | 室内床 スチルス製・2段・柱間固定式 柱43本<br>中段床880×880φ430枚、壁800×880φ100枚<br>壁600×440φ115枚                                              | 1.0   | 式                      | |
| D-5                                                          | 安全ネット                          | 室内床 障害突破訓練用 手動巻取り式<br>ワイヤ用フック共                                                                                         | 1.0   | 式                      | 鉄骨・スリープ(建築工事)                         | |
| D-6                                                          | ロープ支持金物(スタート側)                 | 室内床 ロープ「リッジ」訓練用   | 1.0   | 箇所                     | |
| D-7                                                          | 訓練用スレ止め金物                      |   | 23.7   | m                      | |
| D-8                                                          | やぐら                            | 室内床   | 1.0   | 箇所                     | ベースプレート(建築工事)                         | |
| D-9                                                          | 引揚救助板                          | 外壁面 鉄骨下地 フレキ板 塗装共   | 1.0   | 箇所                     | |
| D-10                                                         | 踏切用足場棒 取外し式                    | 外壁面 ロープ「リッジ」訓練用 L=2600                                                                                                 | 2.0   | 箇所                     | |
| D-11                                                         | 渡過係留点                          | 室内床   | 1.0   | 箇所                     | |
| D-12                                                         | 降下板係留点                         | 室内床   | 1.0   | 箇所                     | |
| D-13                                                         | 降下板                            | 外壁面   | 1.0   | 箇所                     | |
| D-14                                                         | 訓練梯子                           | 外壁面 アルミ製   | 1.0   | 箇所                     | |
| D-15                                                         | 踏み抜き防止金物                       | 室内床   | 1.0   | 箇所                     | 床開口(建築工事)                             | |
| D-16                                                         | 床埋め込みアンカー                      | 室内床   | 2.0   | 箇所                     | 蓋・金物設置(建築工事)                          | |
| D-17                                                         | 天井支点                           | 室内天井   | 1.0   | 箇所                     | アンカー設置(建築工事)                          | |
| D-18                                                         | ロープ掛け                          | 室内壁   | 1.0   | 箇所                     | |
| D-19                                                         | 支点ア                            | 室内壁   | 15.0   | 箇所                     | アンカー設置(建築工事)                          | |
| D-20                                                         | 支点エ                            | 外壁面   | 25.0   | 箇所                     | アンカー設置(建築工事)                          | |
| D-21                                                         | 支点イ                            | 外壁面   | 1.0   | 箇所                     | アンカー設置(建築工事)                          | |
| D-22                                                         | 支点ウ                            | 外壁面   | 30.0   | 箇所                     | アンカー設置(建築工事)                          | |
| D-23                                                         | 支点エ                            | 屋上面 3t   | 1.0   | 箇所                     | |
| D-24                                                         | 支点オ                            | 屋上面   | 8.0   | 箇所                     | アンカー設置(建築工事)                          | |
| D-25                                                         | 車両引揚訓練用ロープ保護金物                 | 屋上面   | 0.6   | m                      | 金物設置(建築工事)                            | |
| D-26                                                         | ガードレール                         | 外部 L=2,000 H=900   | 1.0   | 箇所                     | |
| D-27                                                         | ロープ支持金物                        | 瓦屋根部 L=7,000   | 1.0   | 箇所                     | アンカー設置(建築工事)                          | |
| D-28                                                         | ロープ保護手摺                        | バルコニー L=10,080 H=150                                                                                                   | 1.0   | 箇所                     | |
| D-29                                                         | ロープ保護手摺                        | 3階訓練スペース L=1,800 H=150                                                                                                 | 1.0   | 箇所                     | |
| D-30                                                         | ジグザクボール埋め込み金物                  | ジグザクボール 14本   | 1.0   | 式                      | サヤ管設置・ライン引き(建築工事)                     | |
| ※取付位置は現場協議による。                                               |                                |   | ※取付位置は現場協議による。   |                        |                                       | ※取付位置は現場協議による。   | |
| <p>断面図 S=1/10</p> <p>正面図 S=1/10</p> <p>ベースプレート部詳細 S=1/10</p> |                                |   | <p>検索通路配置</p> <p>可倒式ネットボール 3ホール</p> <p>型番：SP-1500T</p> <p>(仕様)<br/>ボール<br/>素材 ポリカーボネート(PC)<br/>外径30.2mm/内径 25mm<br/>高さ 1,450mm(赤ボール)<br/>1,840(全長)</p> <p>根元スクリュー<br/>長さ 350mm<br/>太さ36.5mm(切削調整後 34mm)<br/>総重量 785g(1本)</p> <p>引き上げ救助用ジグザクボール × 14本</p> <p>ボール詳細図 S=1/10</p> |                        |                                       | <p>検索ボール固定穴詳細 S=1/4</p>   | |
| 備考                                                           | 令和8年度 湖西市消防防災センター第2期建設工事（建築工事） | 株式会社 白柳一級建築設計事務所<br>〒433-8119 浜松市中央区高丘北四丁目6番35号<br>TEL: 053-439-0333 (代)<br>FAX: 053-439-7500<br>E-mail: info@sarot.jp | 検 図   | 年 月 日<br>R 8 . 5 . 2 9 | 図面名称<br>消防防災訓練塔・消防防災資機材塔<br>訓練機器詳細図ー8 | 縮 尺<br>A1 図示<br>A3   | 図面番号<br>A-69 | |

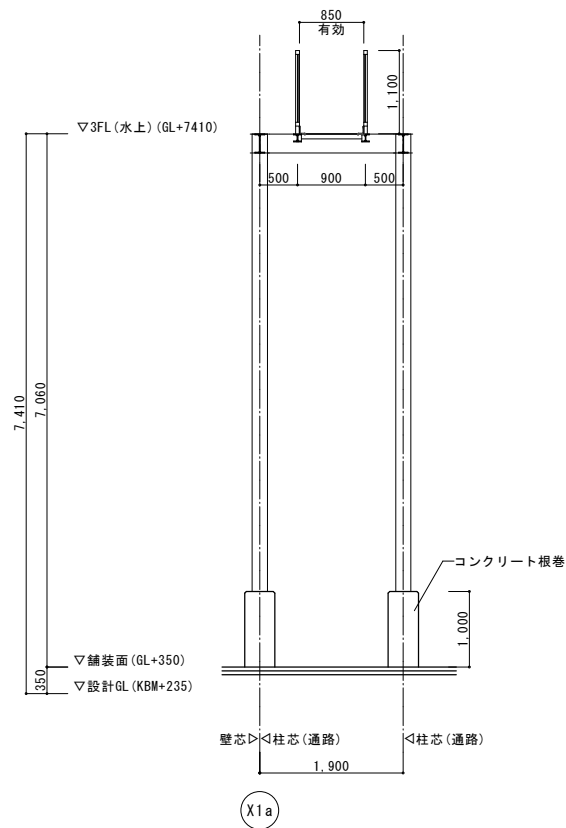


A-A断面詳細図 1/50

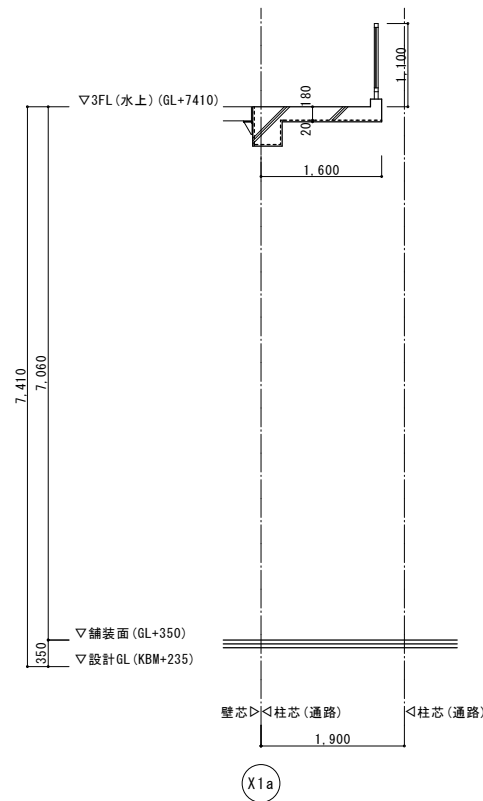


B-B断面詳細図 1/50

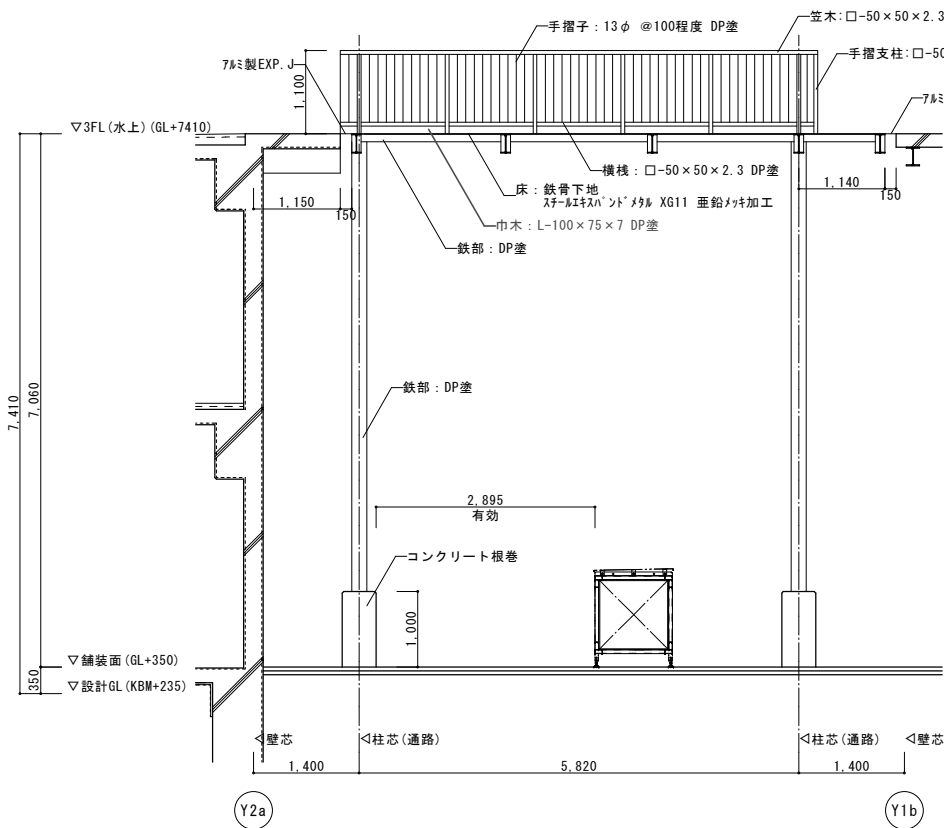


C-C断面詳細図 1/50

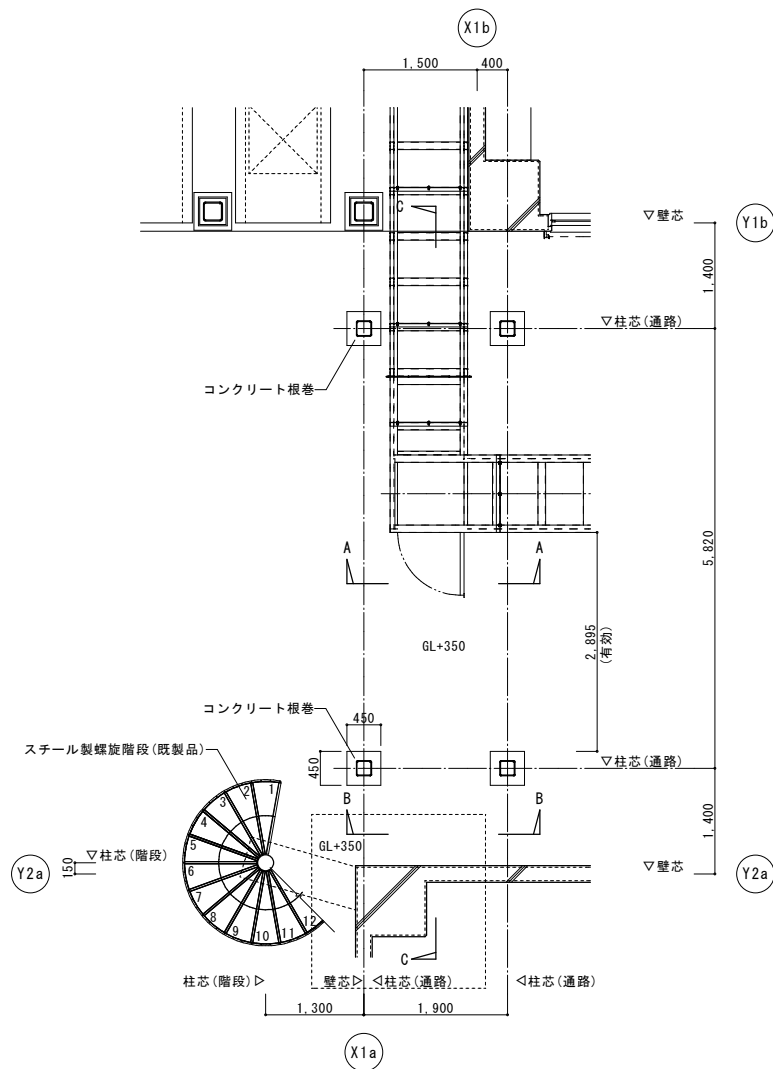


1階平面詳細図 1/50

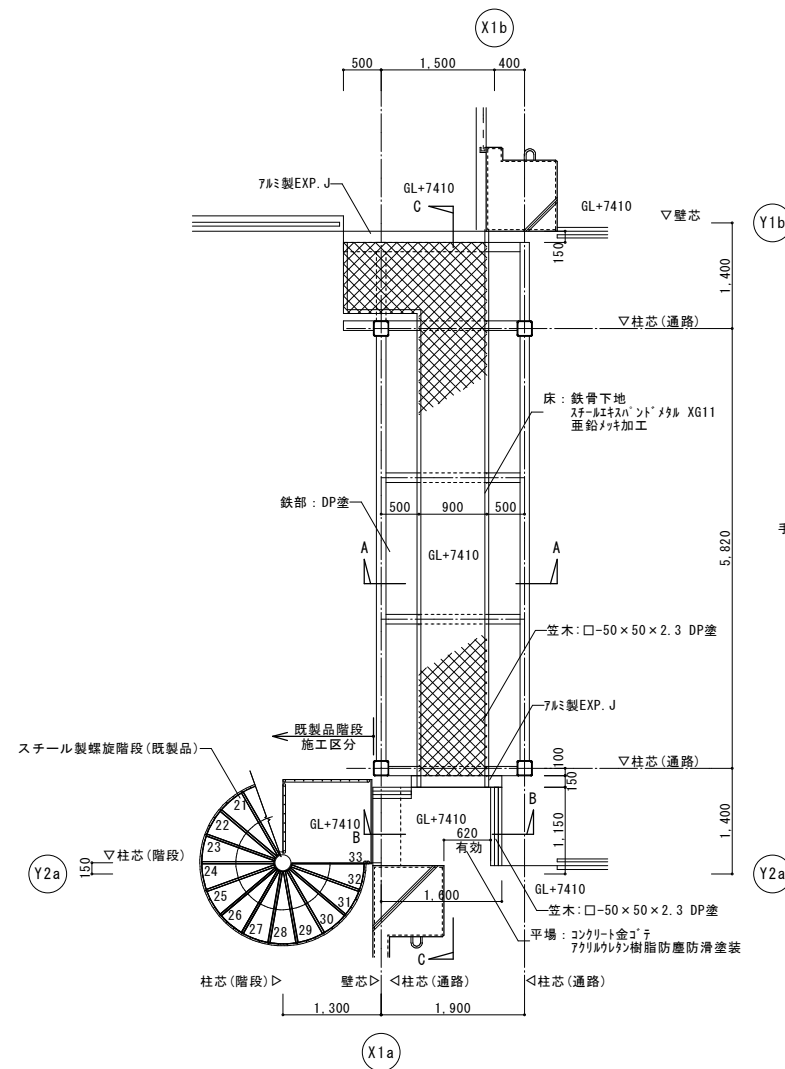


3階平面詳細図 1/50

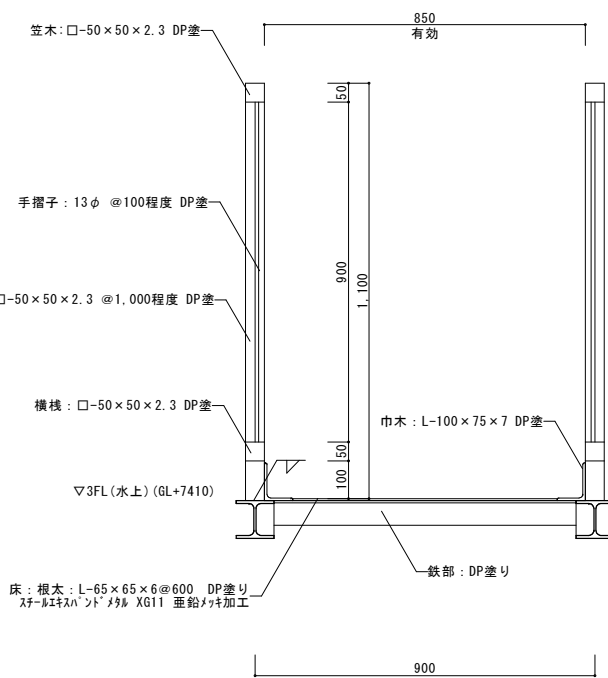

A-A手摺詳細図 1/10

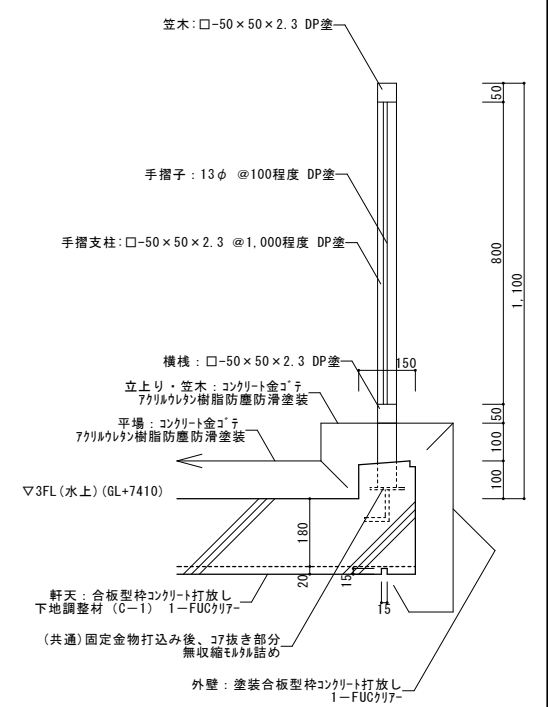


B-B手摺詳細図 1/10

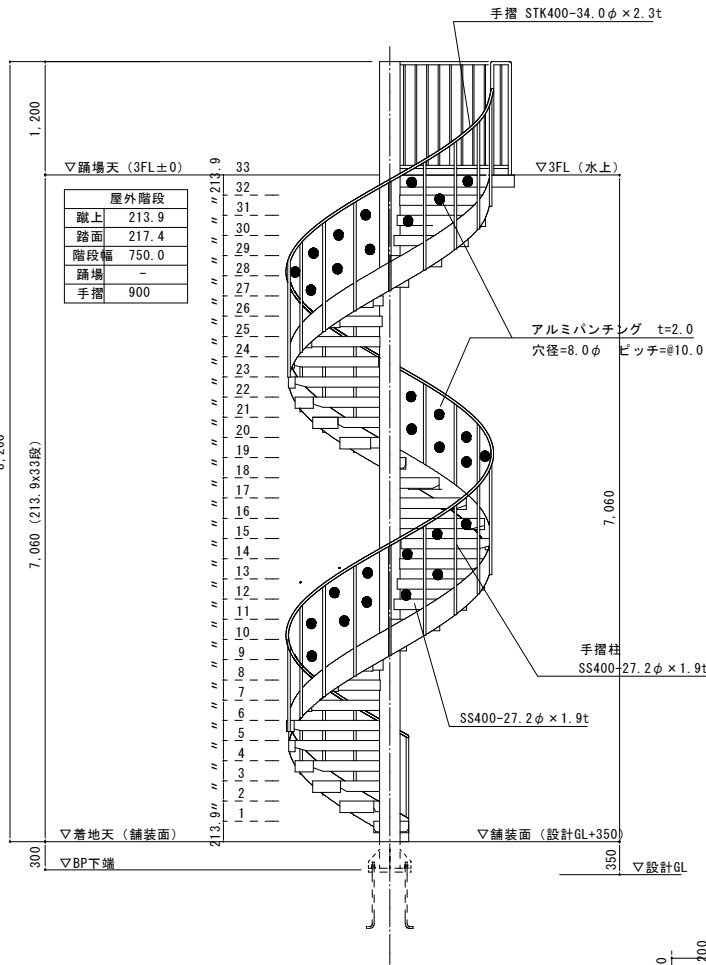

スカイダー AR型 屋外螺旋階段 3F

鉄部は溶融亜鉛メッキ処理（メッキ鋼板・メッキ処理パイプ）とし、溶接部はローバルにて補修の事  
錆止塗装：特殊エポキシ樹脂塗装  
仕上塗装：ウレタン樹脂塗装  
アンカーボルト埋設および基礎工事は建築工事とする

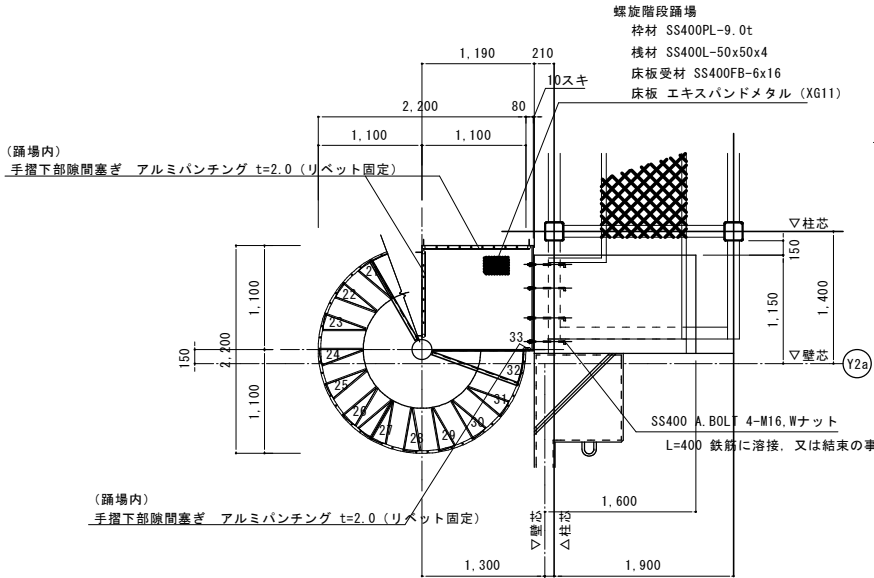

(踊場内)  
手摺下部隙間塞ぎ アルミパンチング t=2.0 (リベット固定)

(踊場内)  
手摺下部隙間塞ぎ アルミパンチング t=2.0 (リベット固定)

手摺 STK400-34.0φ x 2.3t

▽踊場天 (3FL±0)

|      |       |
|------|-------|
| 屋外階段 |       |
| 踏面   | 213.9 |
| 踏面   | 217.4 |
| 階段幅  | 750.0 |
| 踊場   | -     |
| 手摺   | 900   |

▽3FL (水上)

アルミパンチング t=2.0  
穴径=8.0φ ピッチ=φ10.0

手摺柱  
SS400-27.2φ x 1.9t @20.0

SS400-27.2φ x 1.9t


▽着地天 (舗装面)

▽BP下端


▽舗装面 (設計GL+350)

▽設計GL


2FL 平面図 1:40

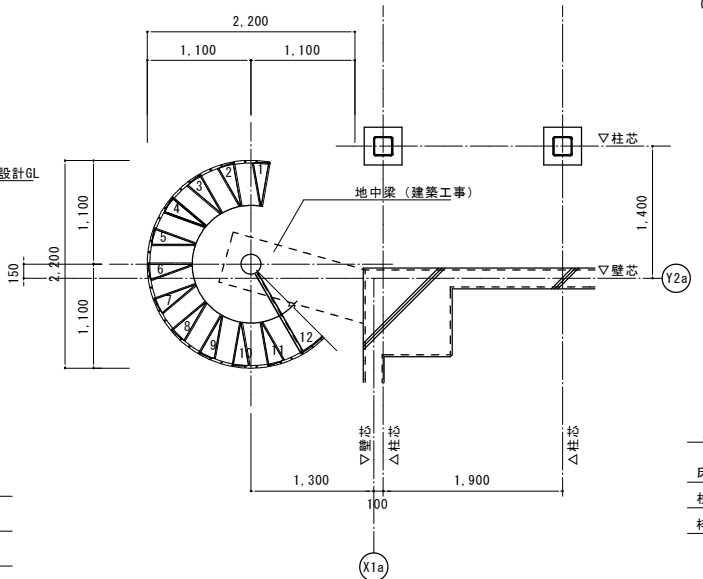


1FL 平面図 1:40

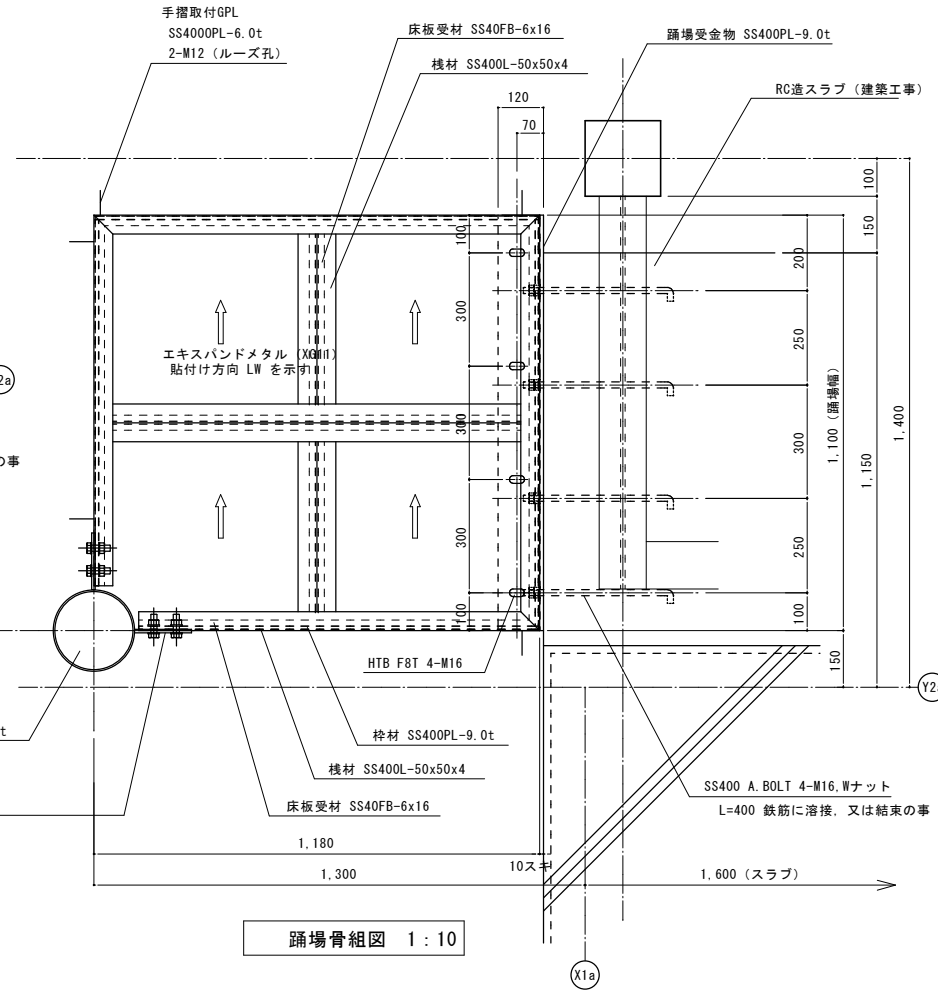


踊場骨組図 1:10

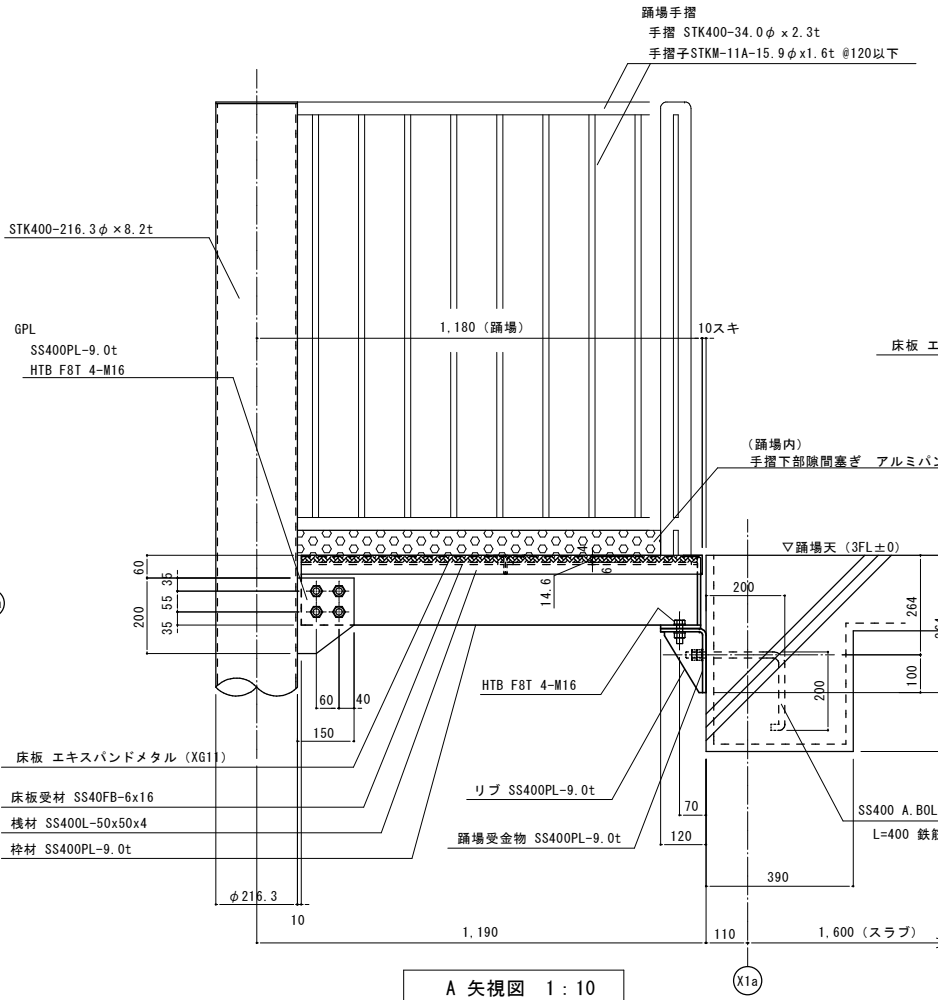











A 矢視図 1:10

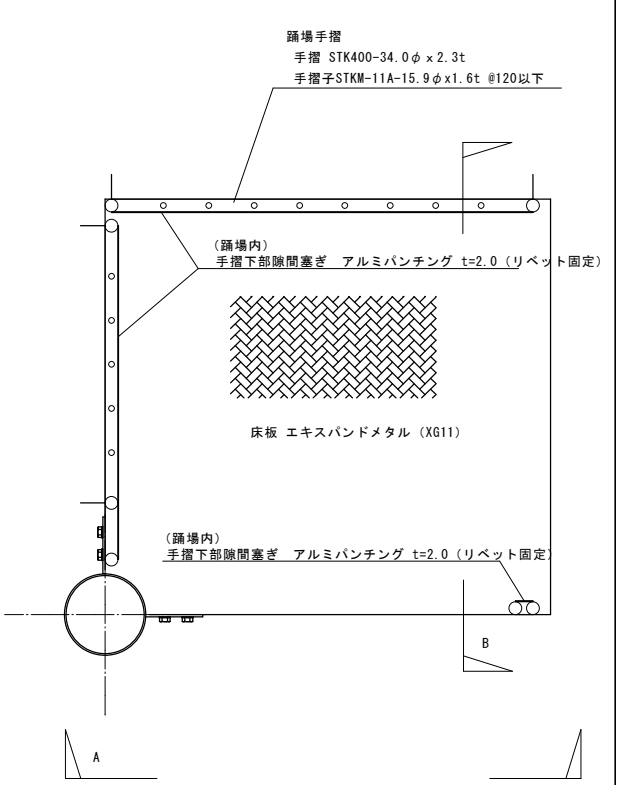


踊場床伏図 1:10

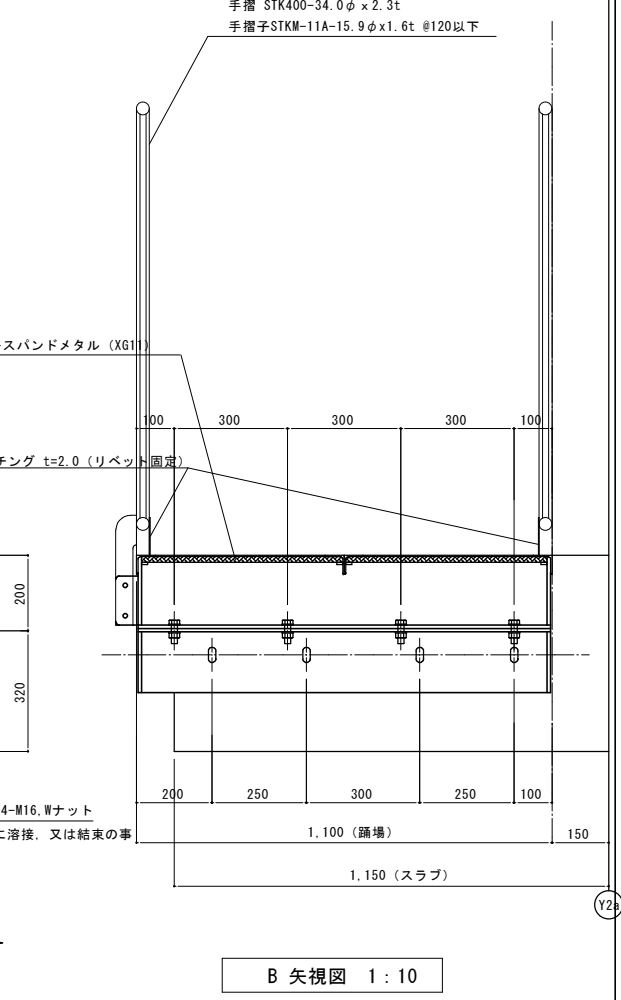


B 矢視図 1:10

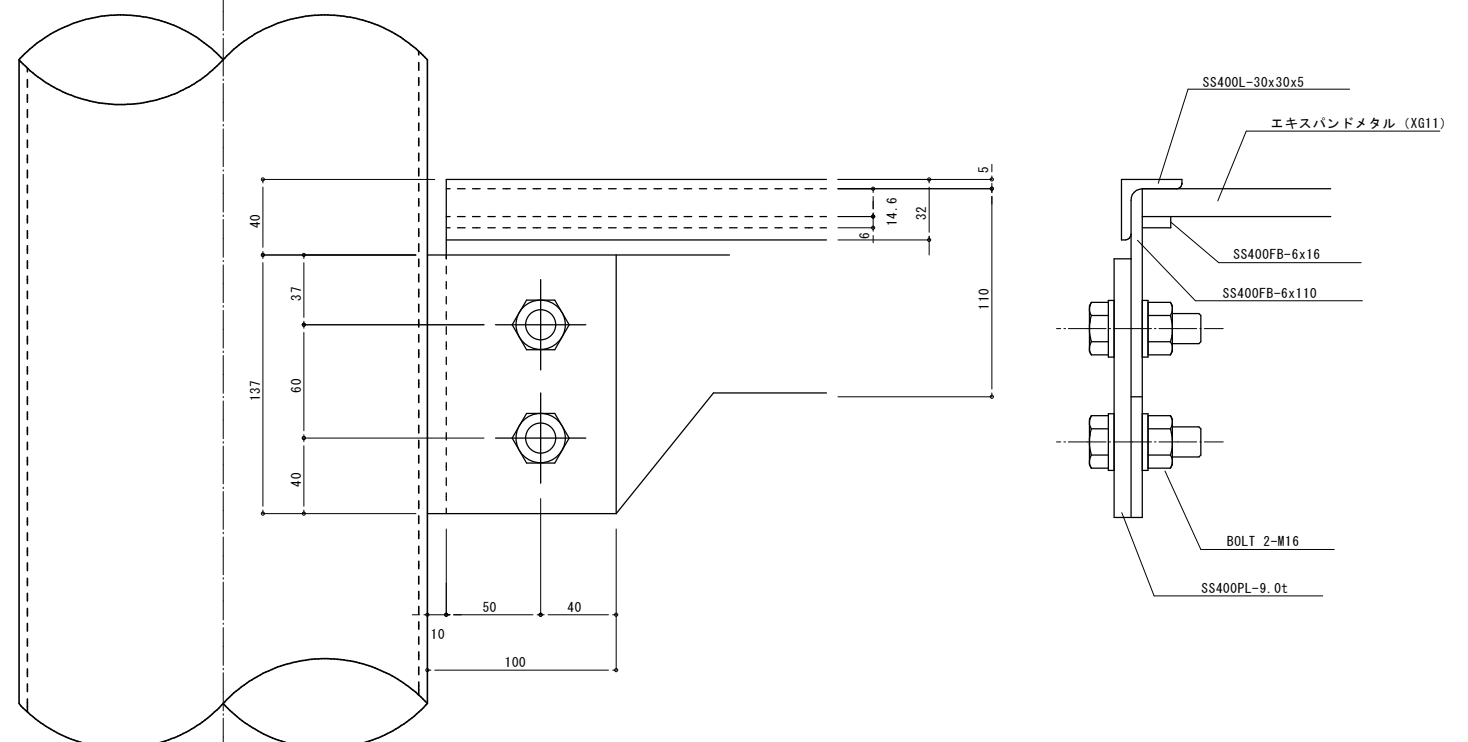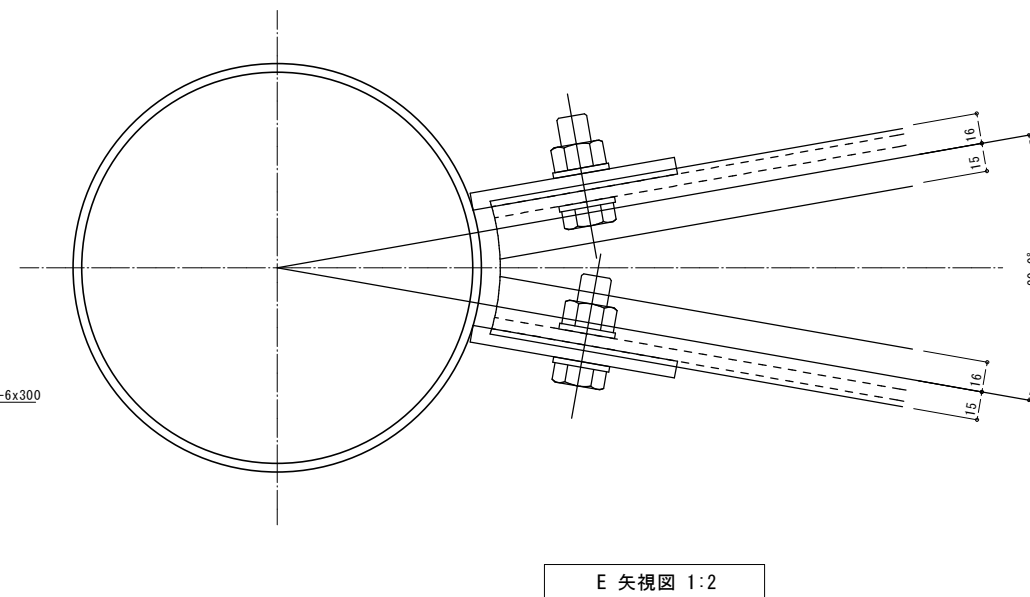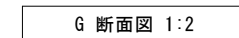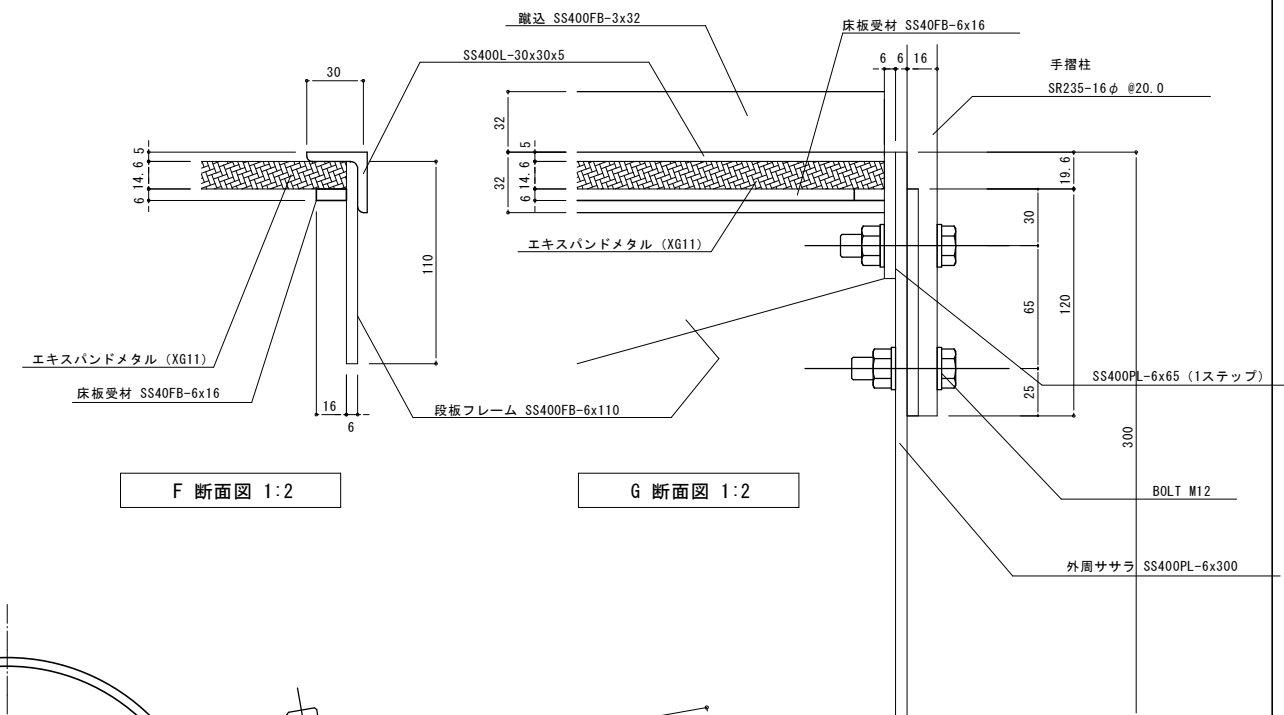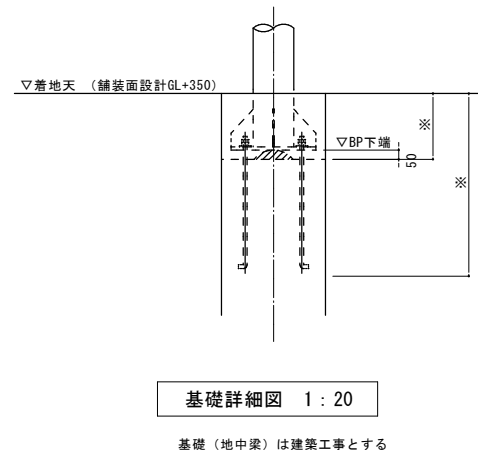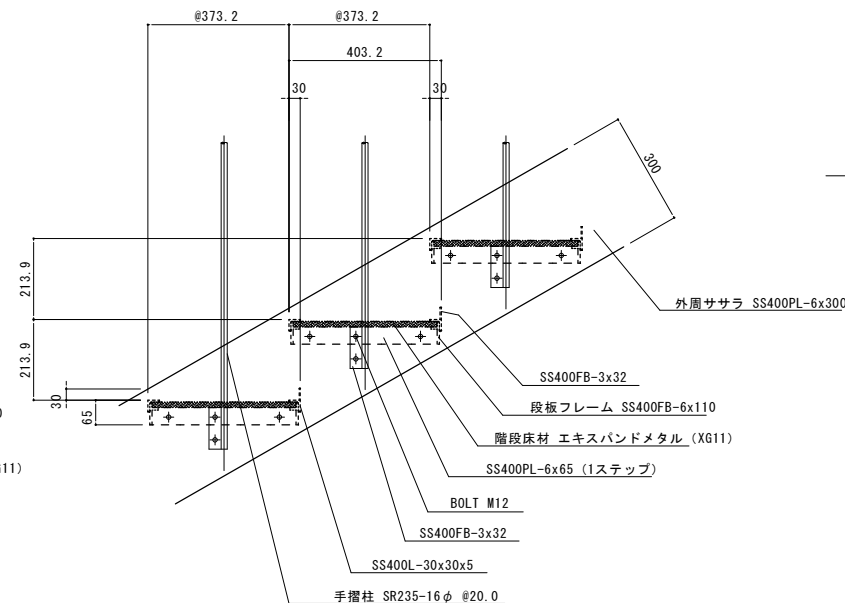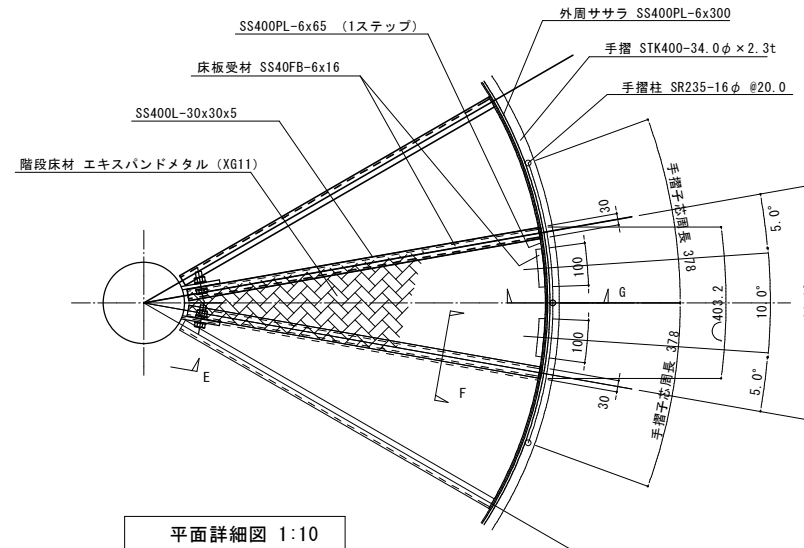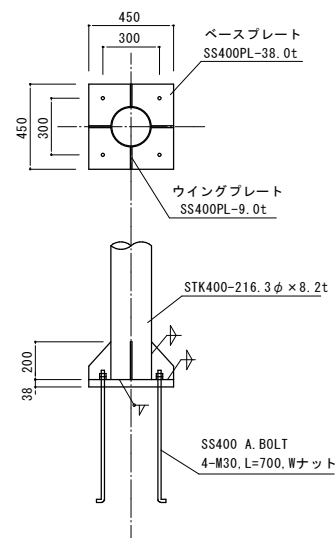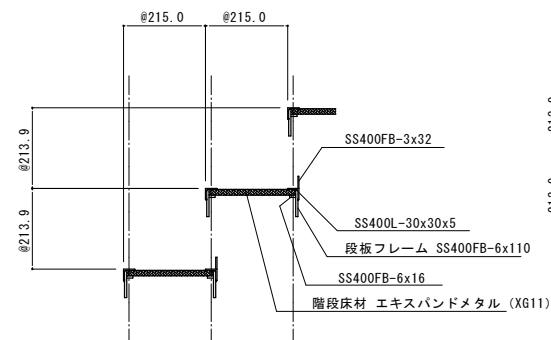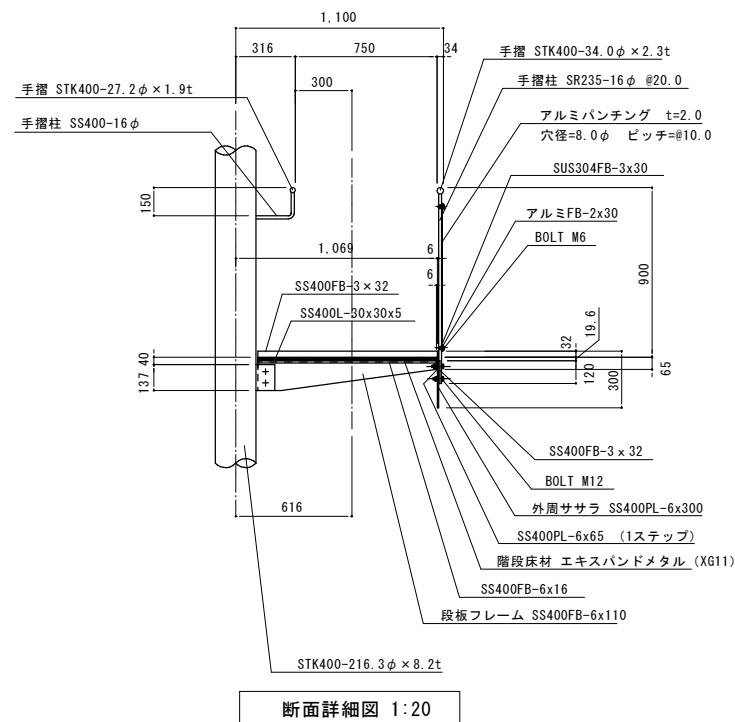

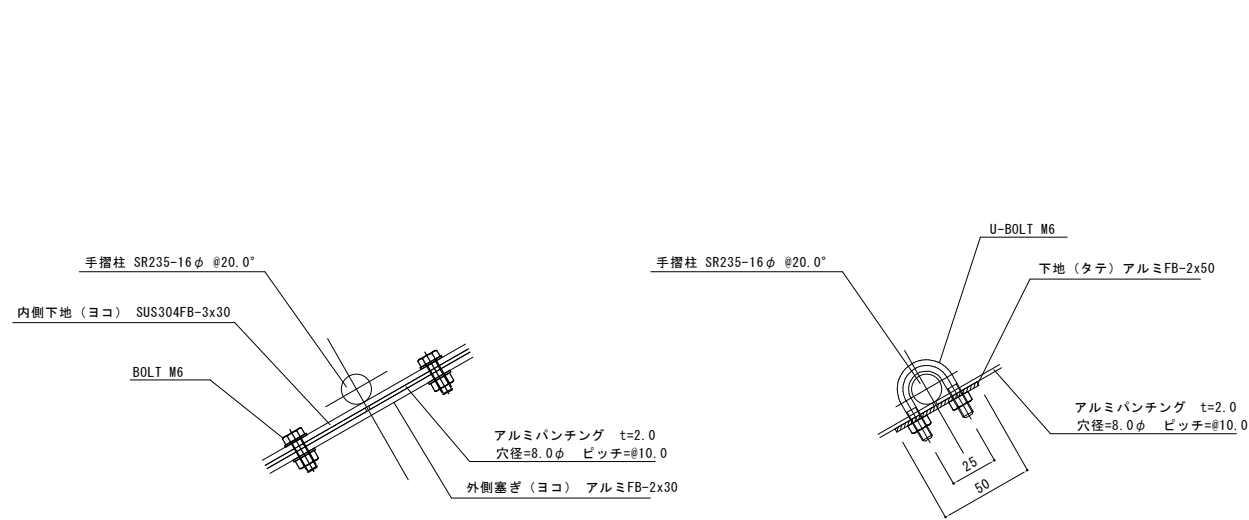


a 断面図 1:2

b 断面図 1:2

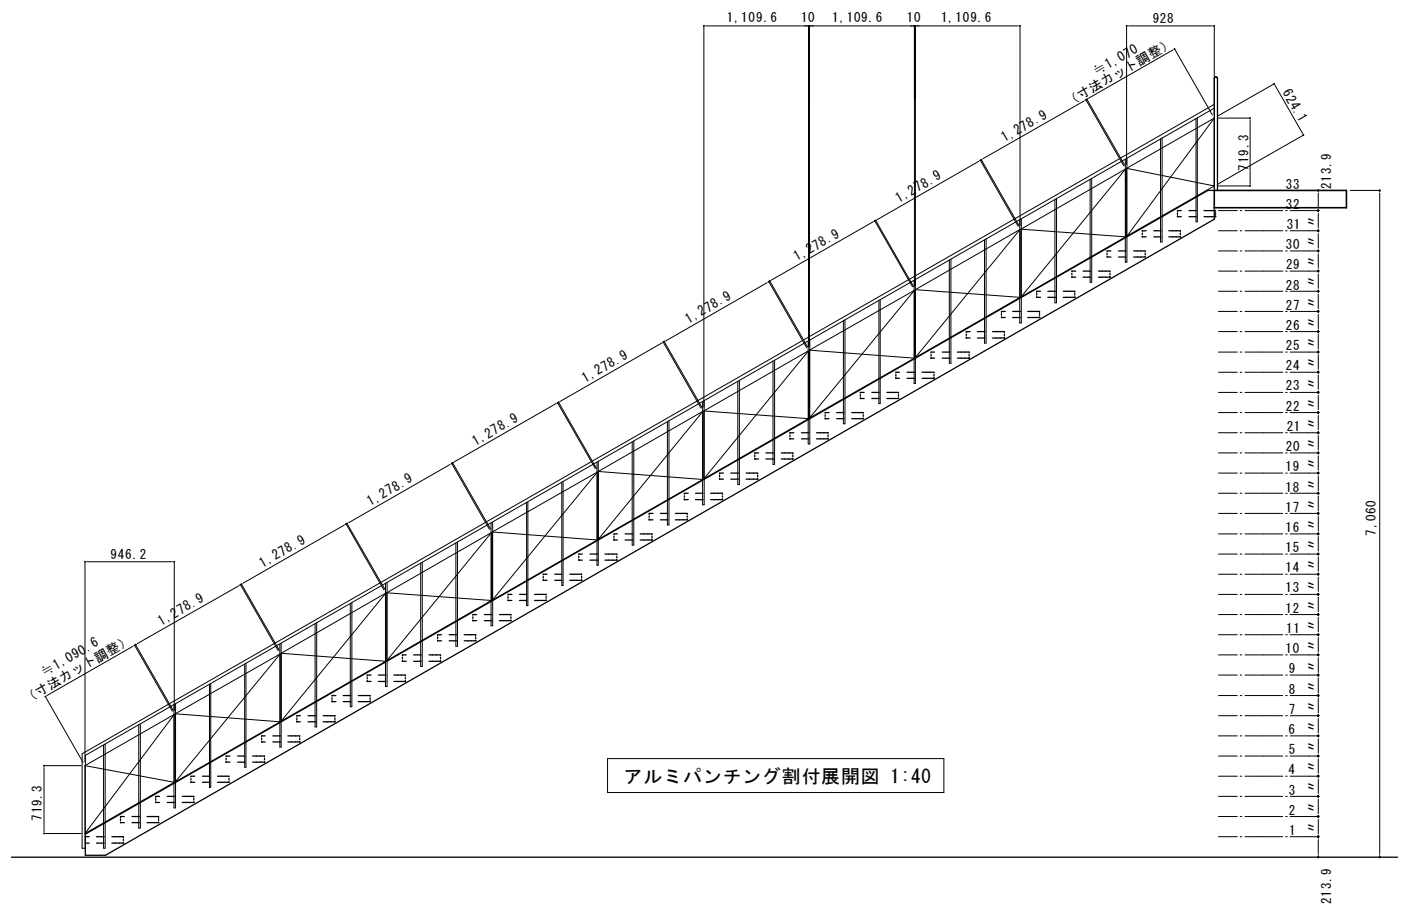


アルミパンチング割付展開図 1:40

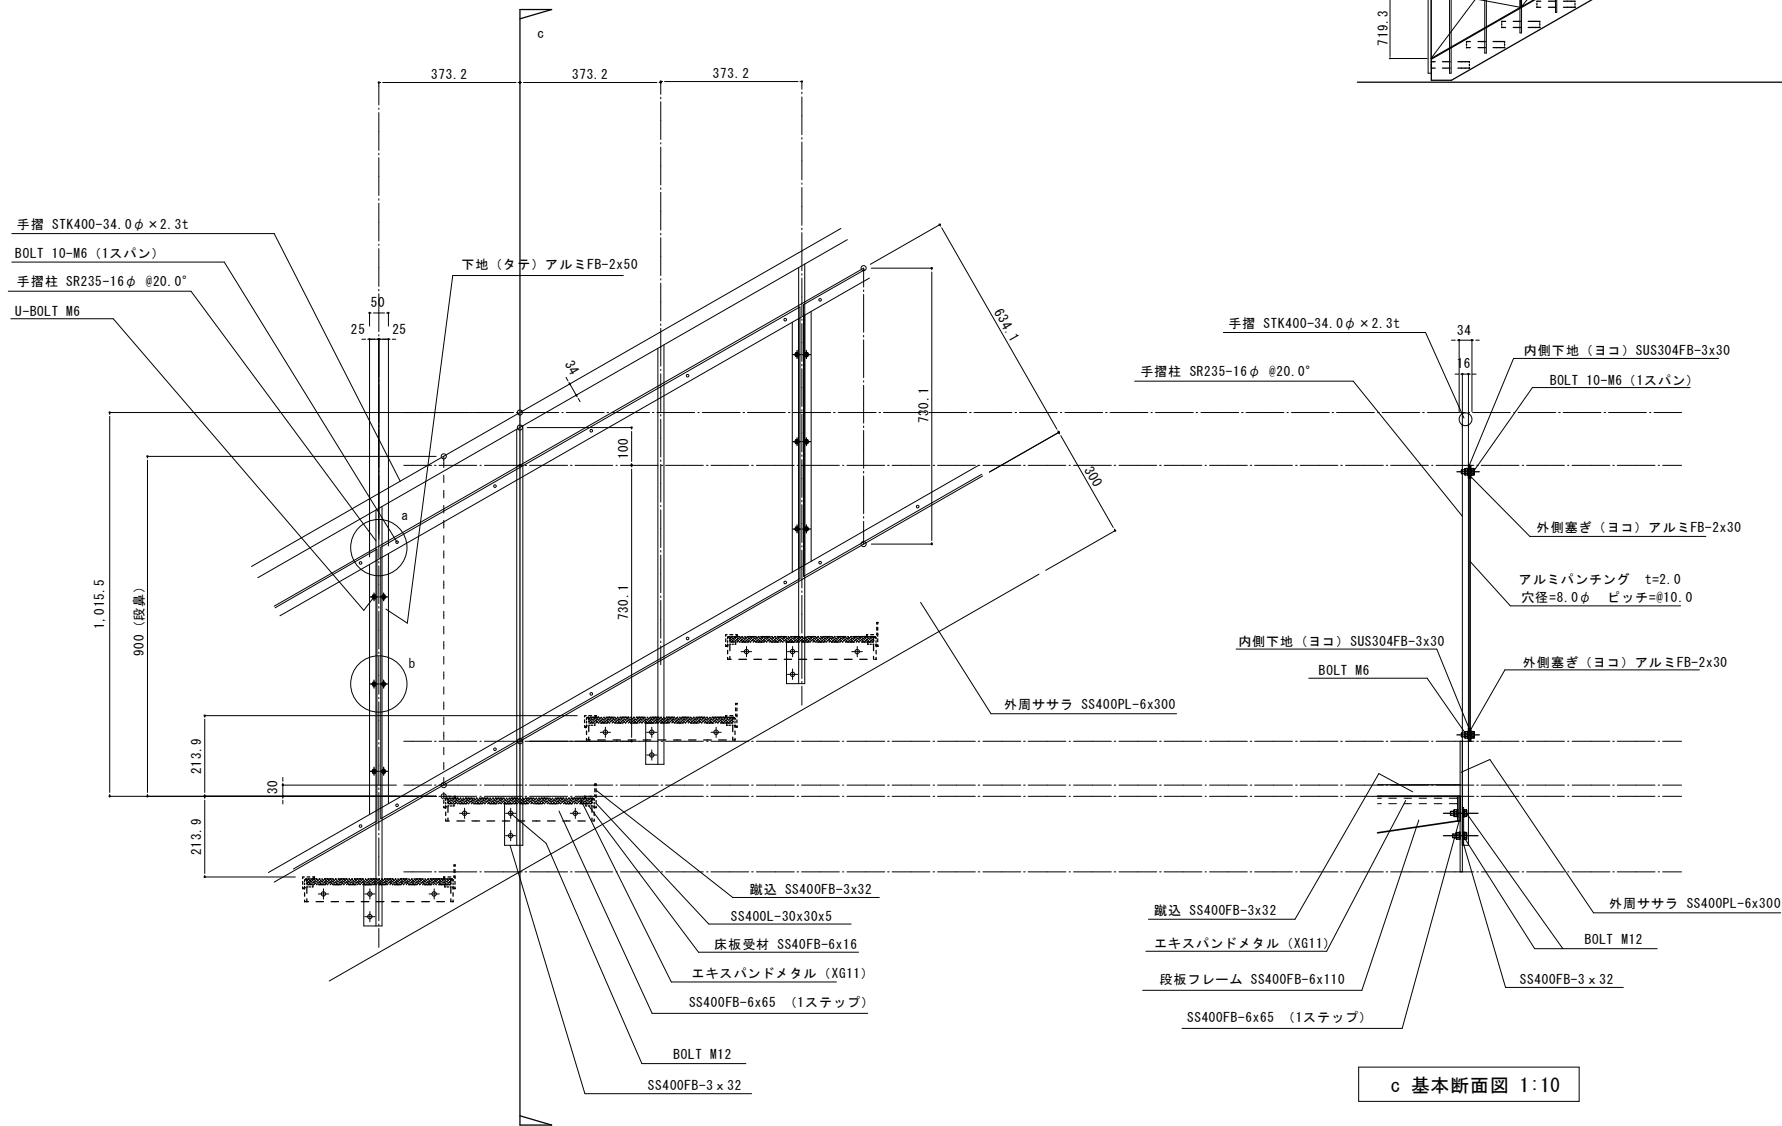

c 基本断面図 1:10

アルミパンチング下地 要領図 1:10

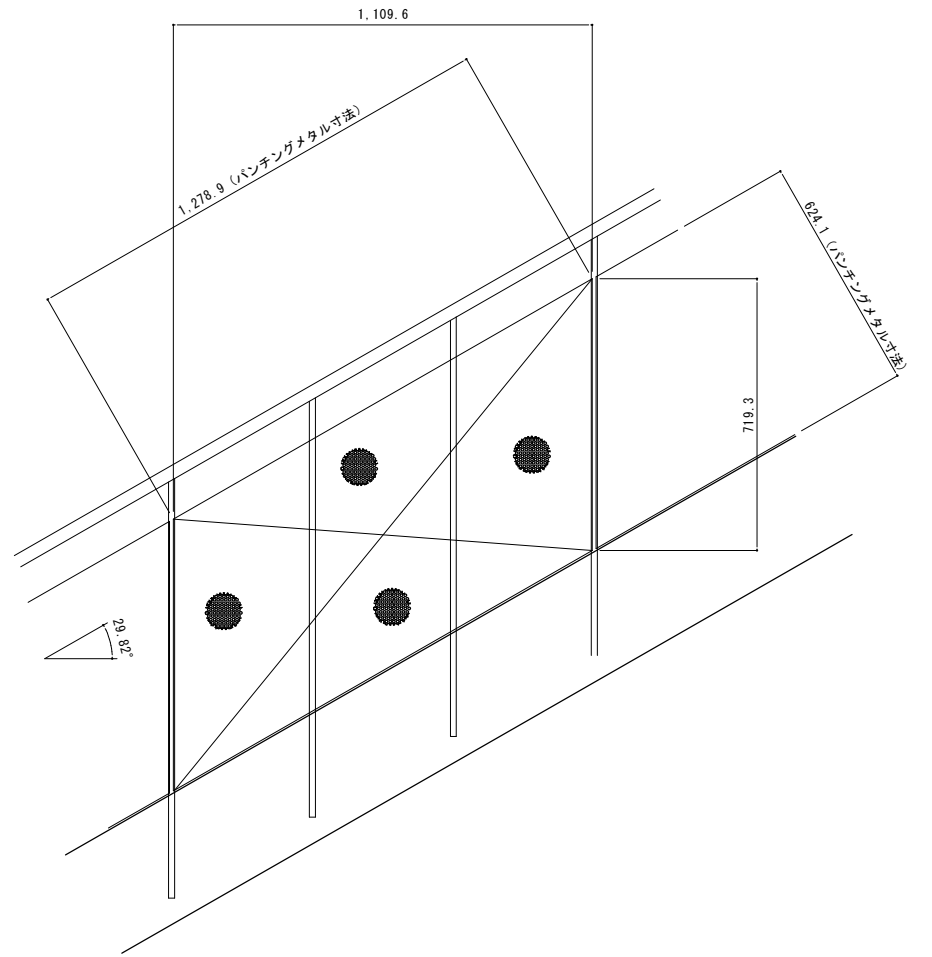


(基本) アルミパンチング t=2.0  
穴径 8.0 φ ピッチ10 1:10








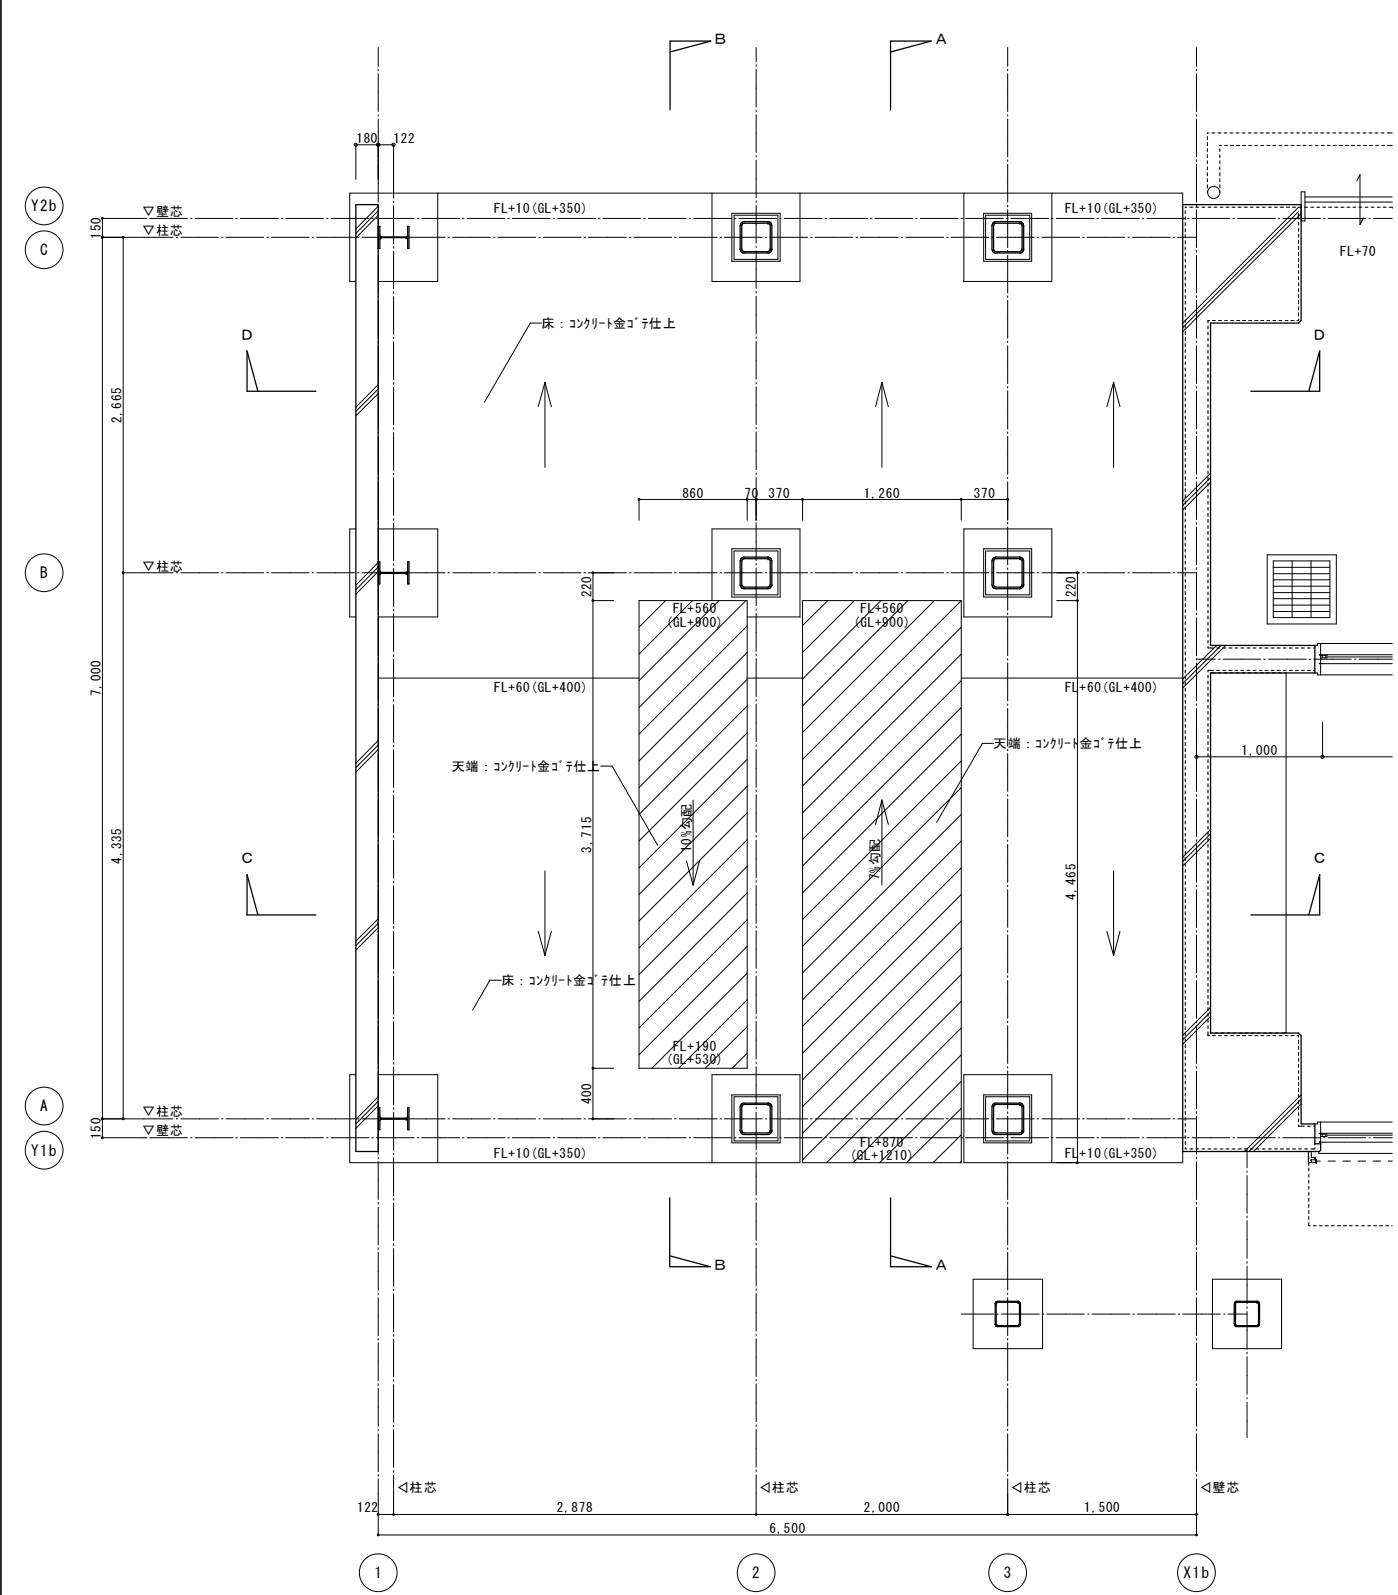


1 階訓練スペース土間伏図 S=1/30

：ボックスカルバート基礎を示す

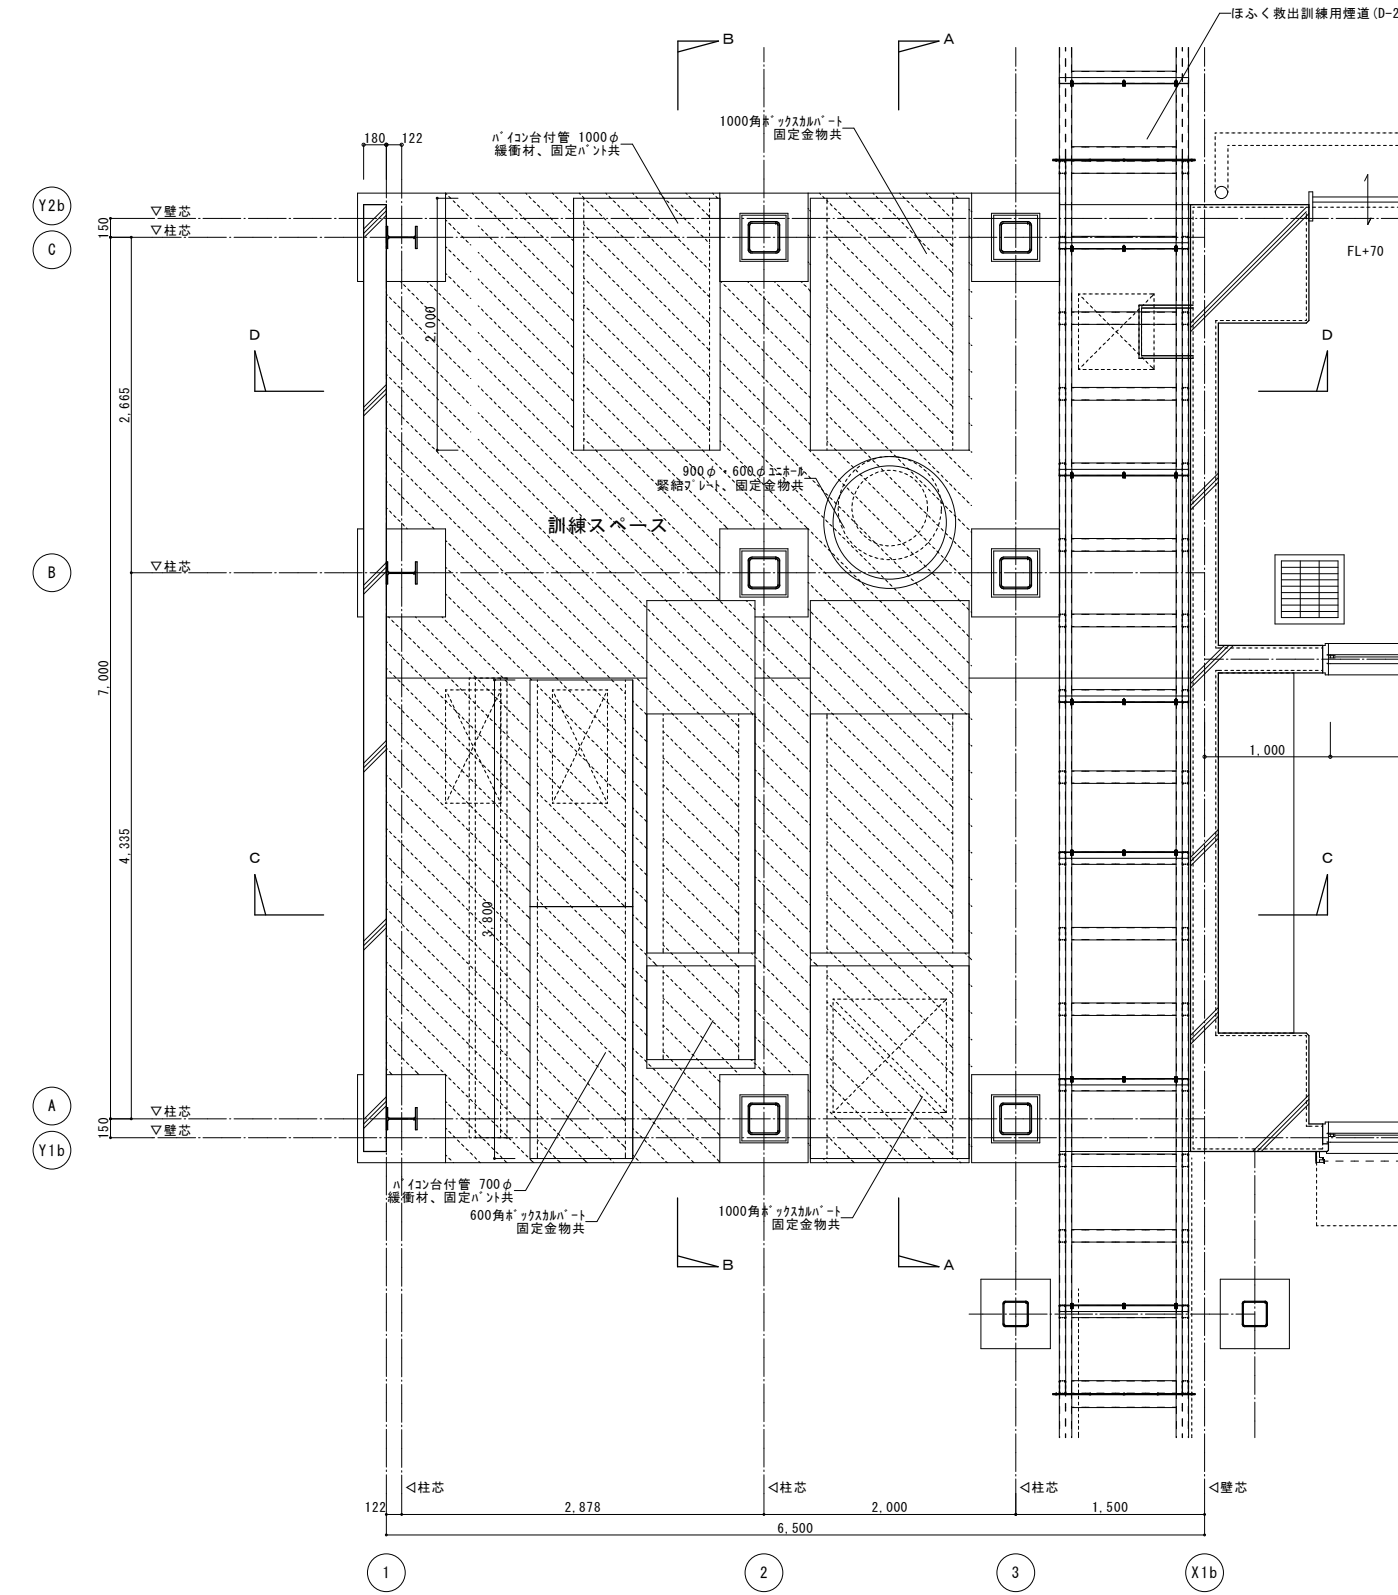


1 階訓練スペース平面詳細図 S=1/30

：床：コンクリート敷き 400×400×200程度 15m3  
解体工事で発生したかさを流用

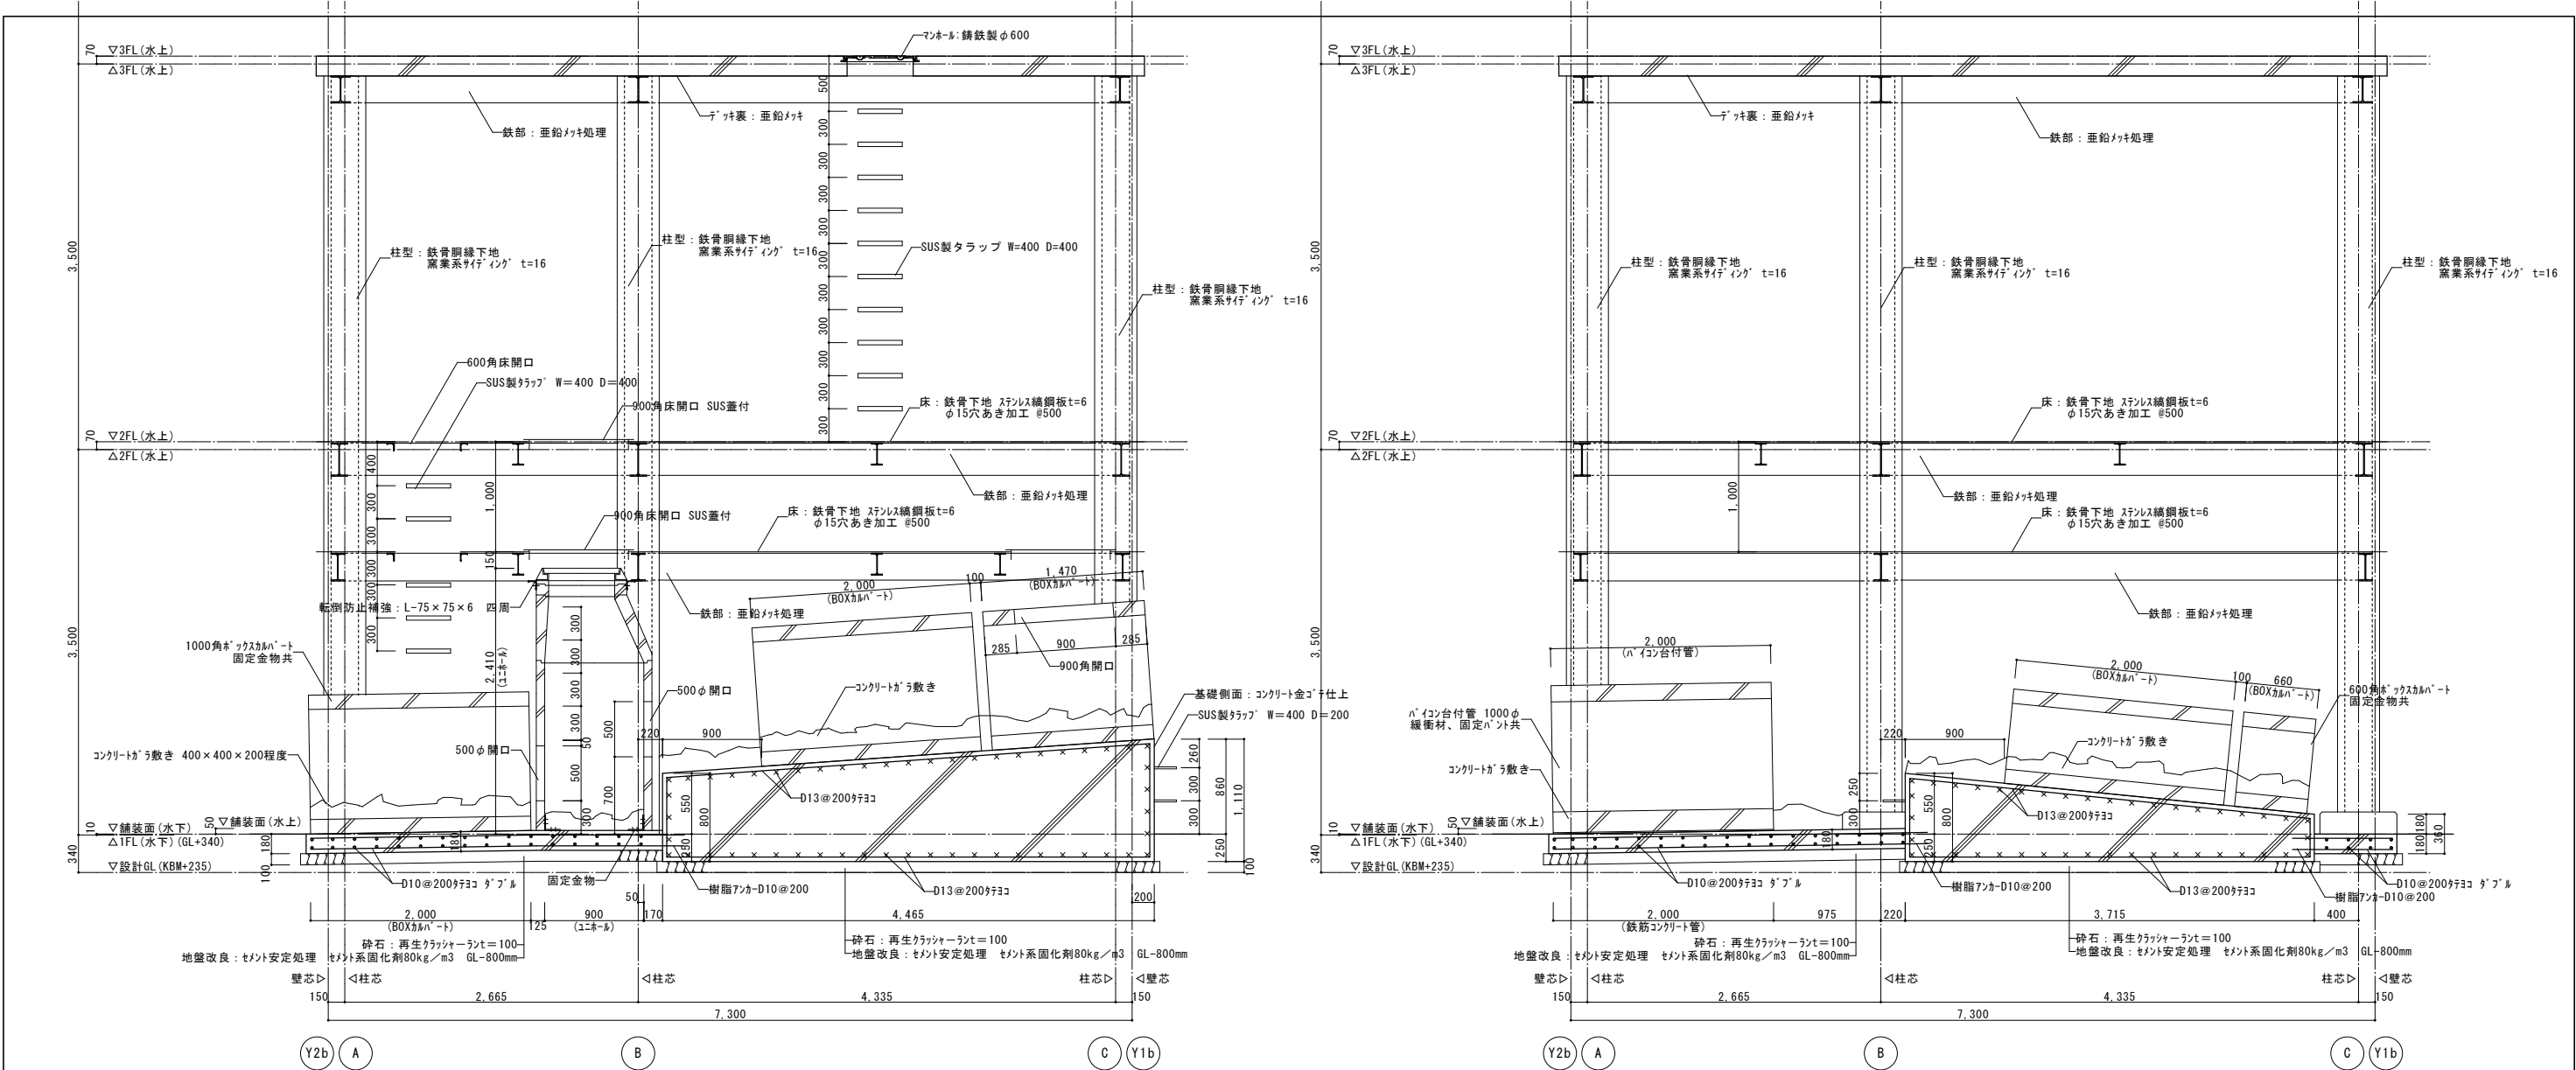


A-A断面詳細図 S=1/30



B-B断面詳細図 S=1/30









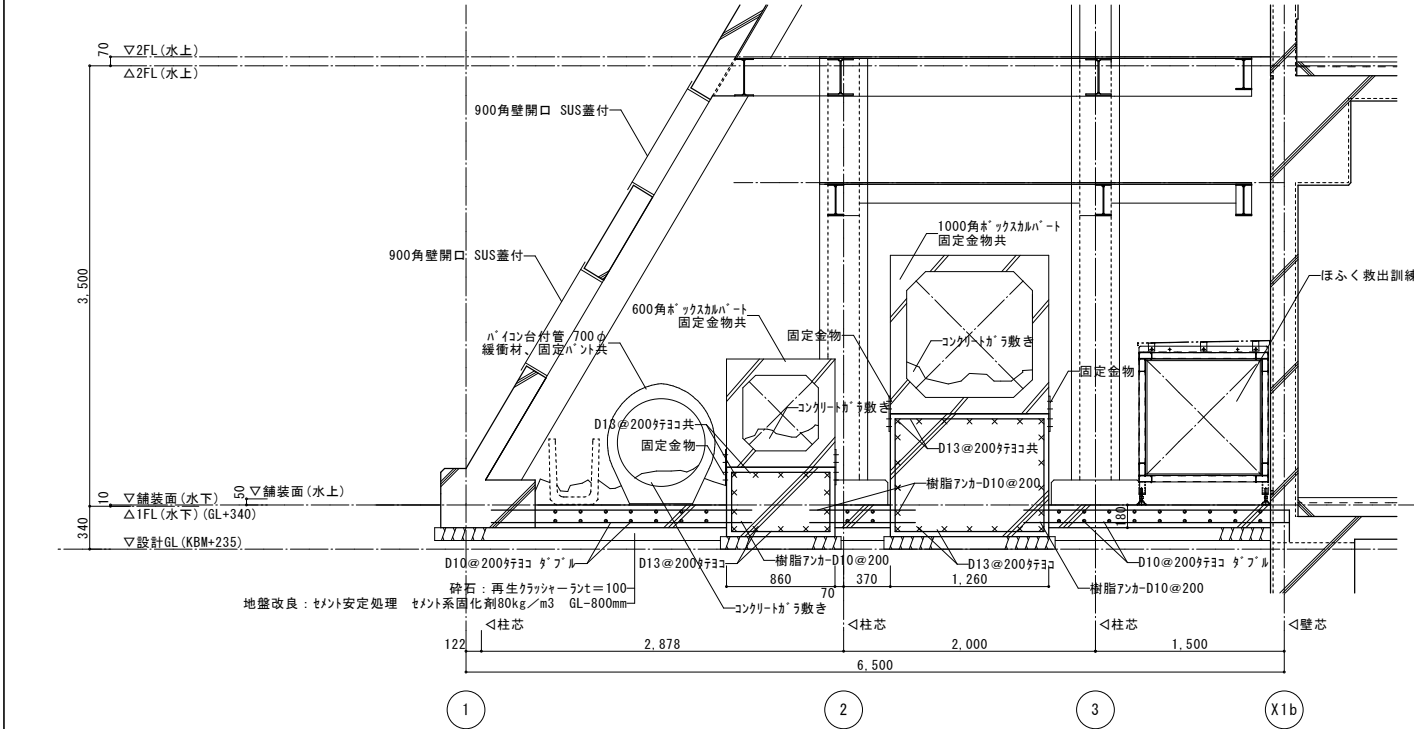



C-C断面詳細図 S=1/30

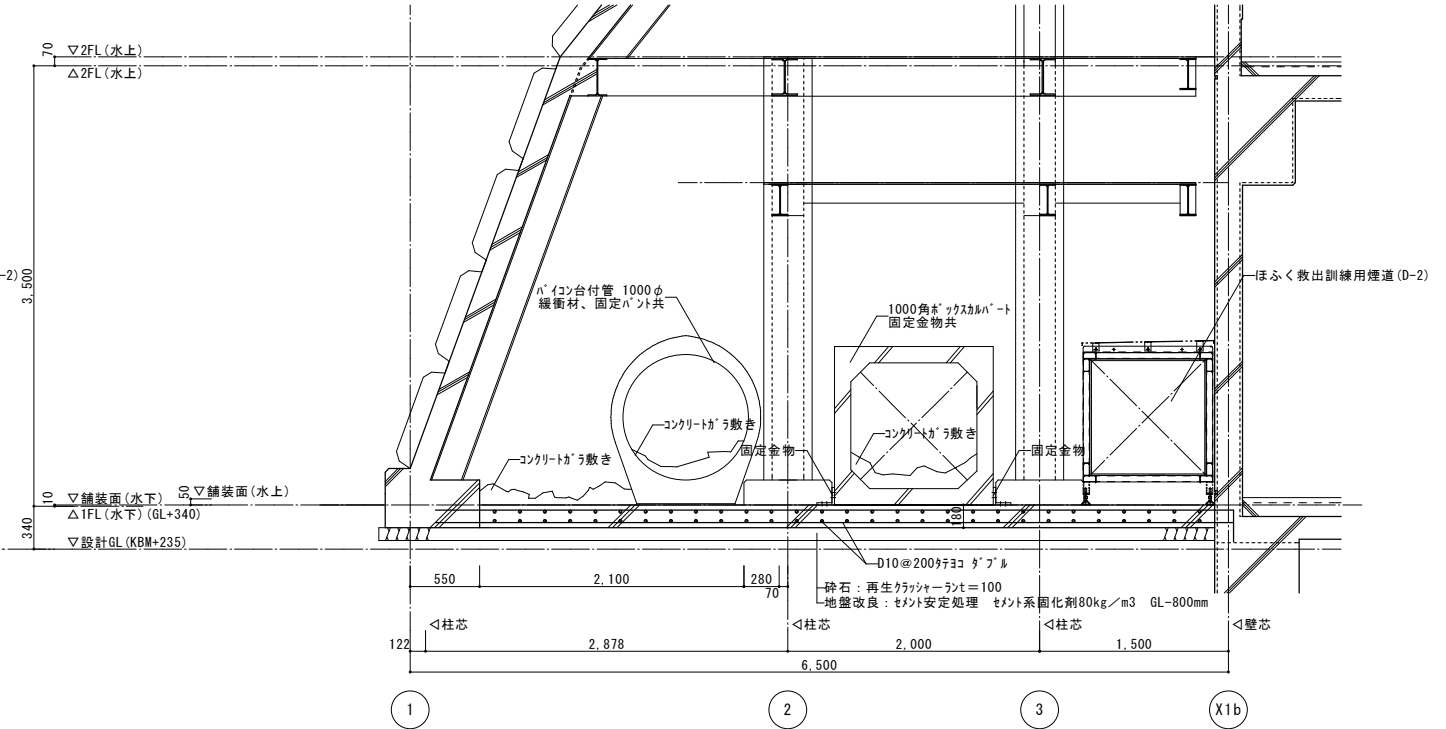

D-D断面詳細図 S=1/30

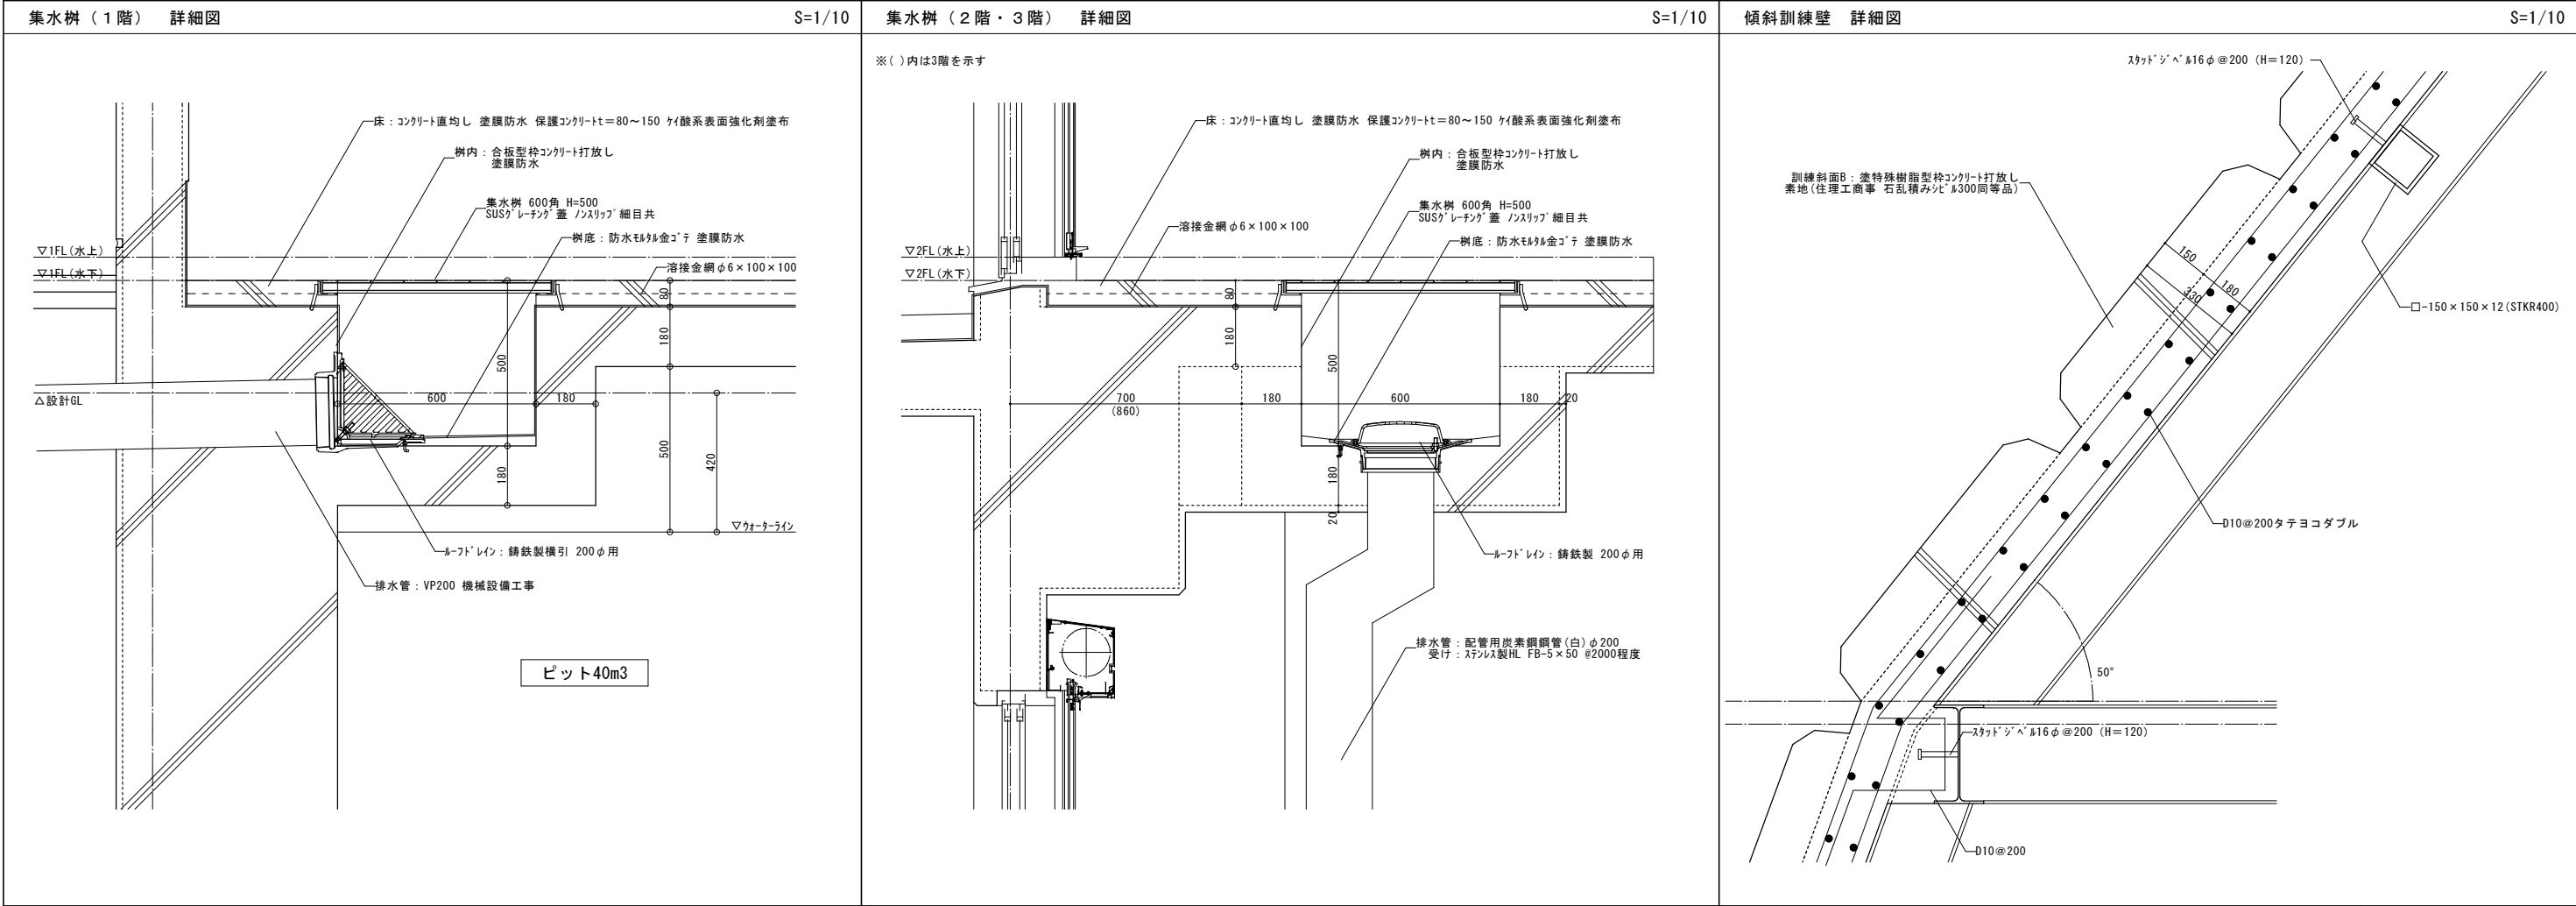
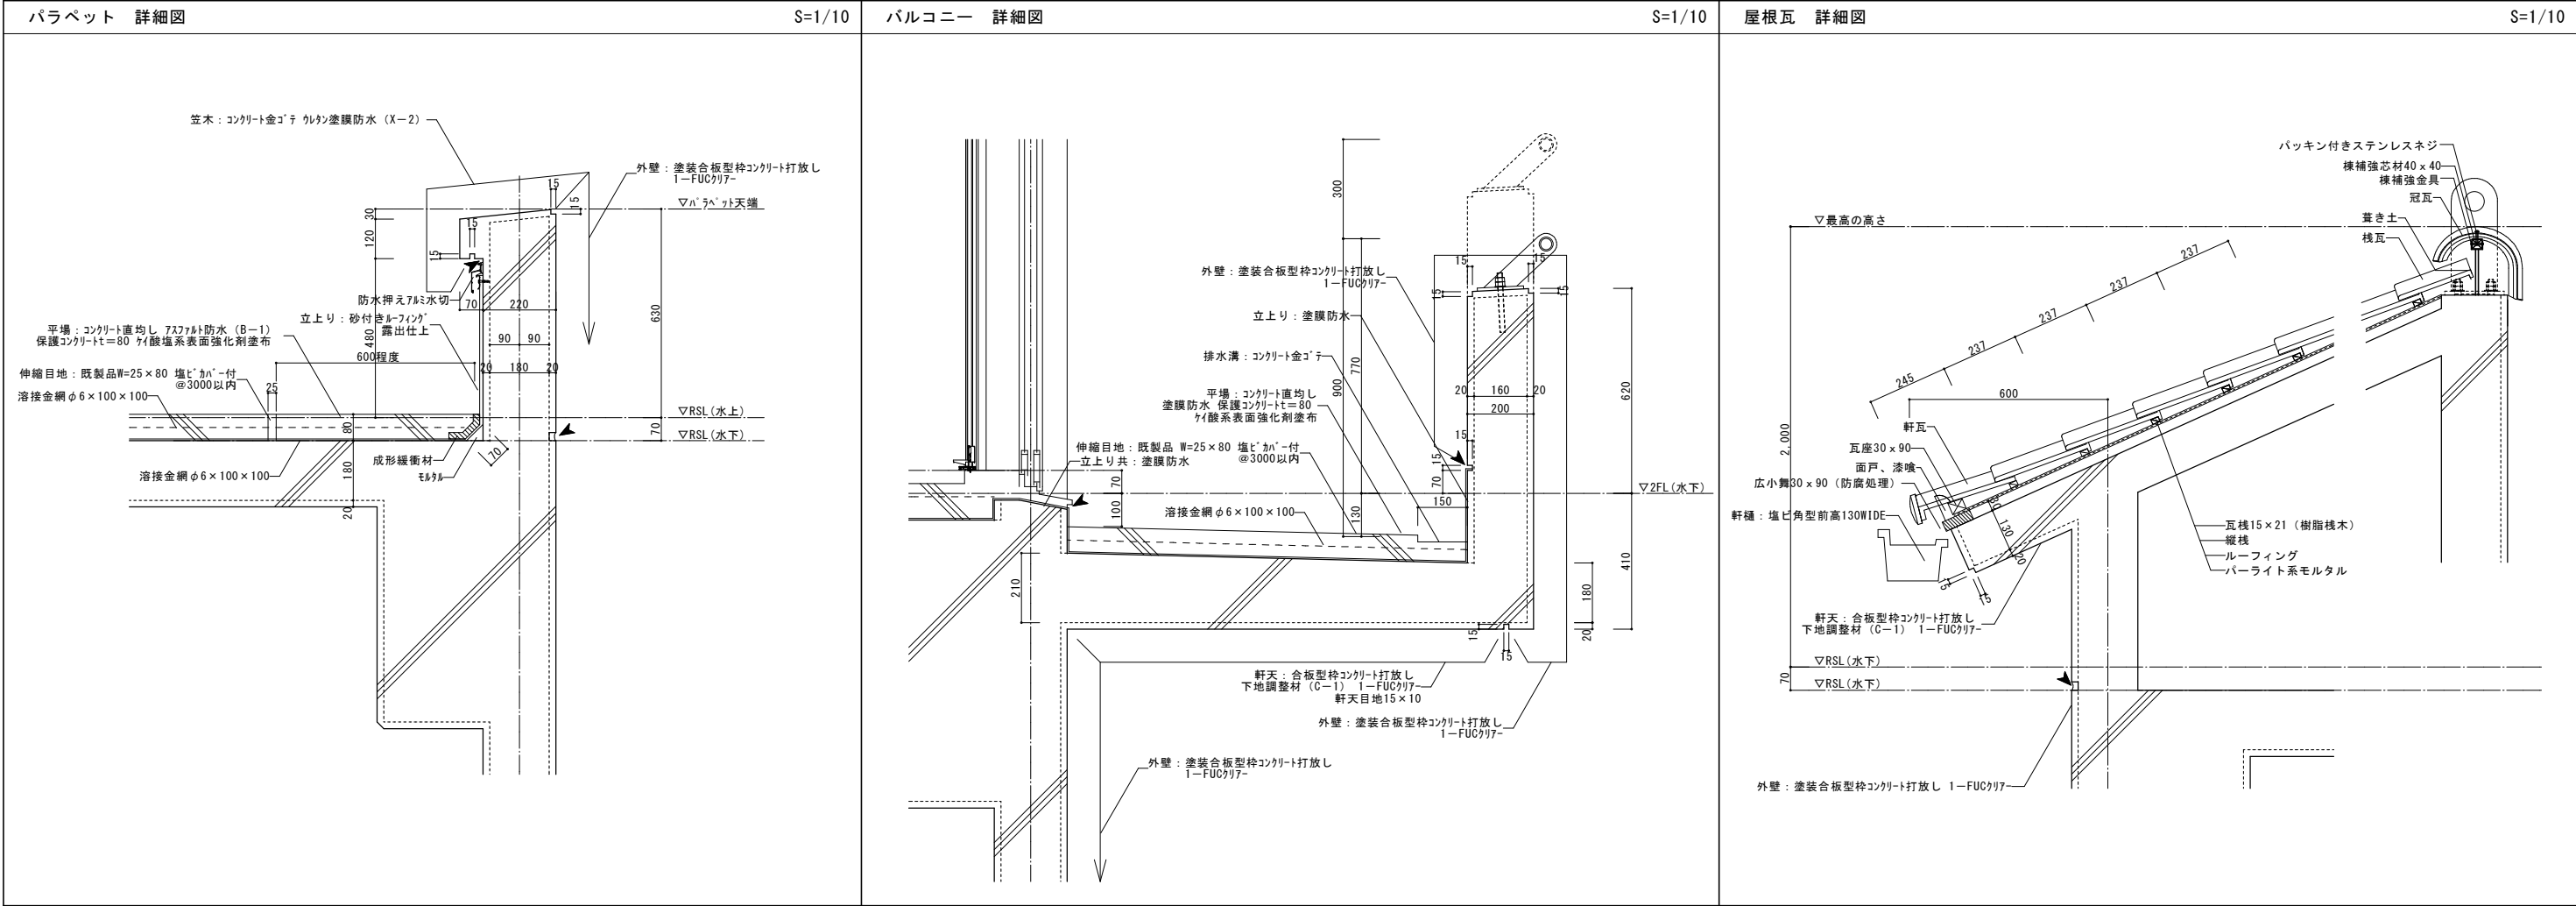

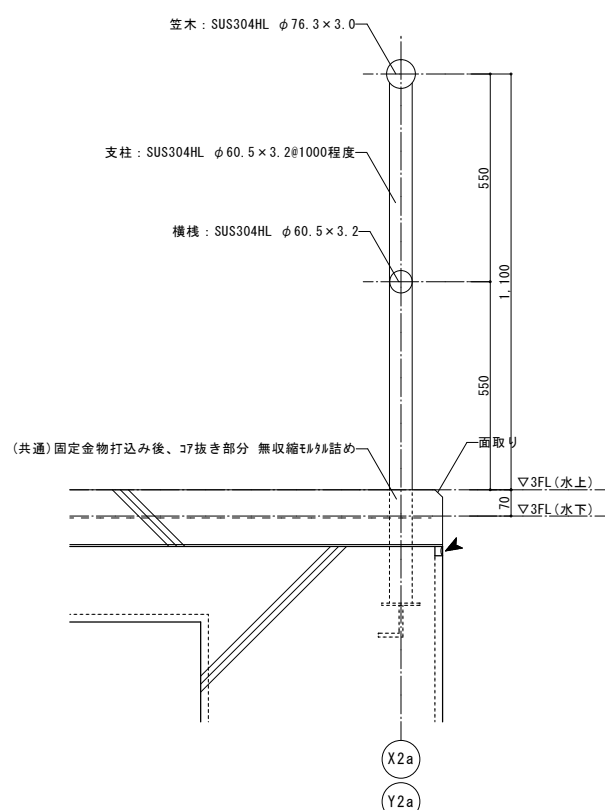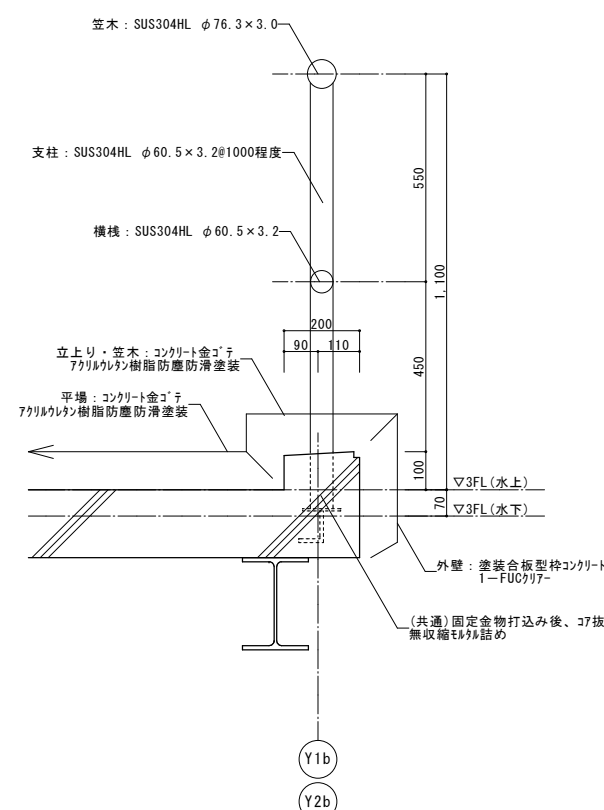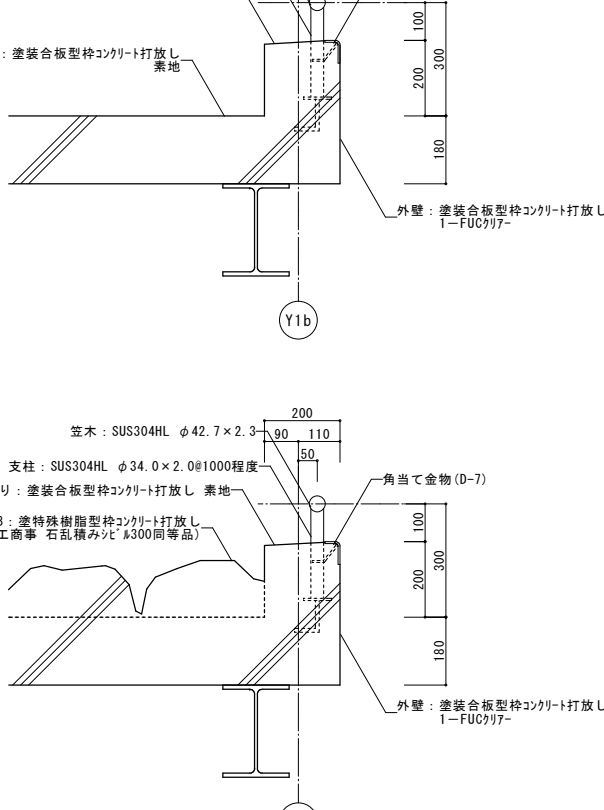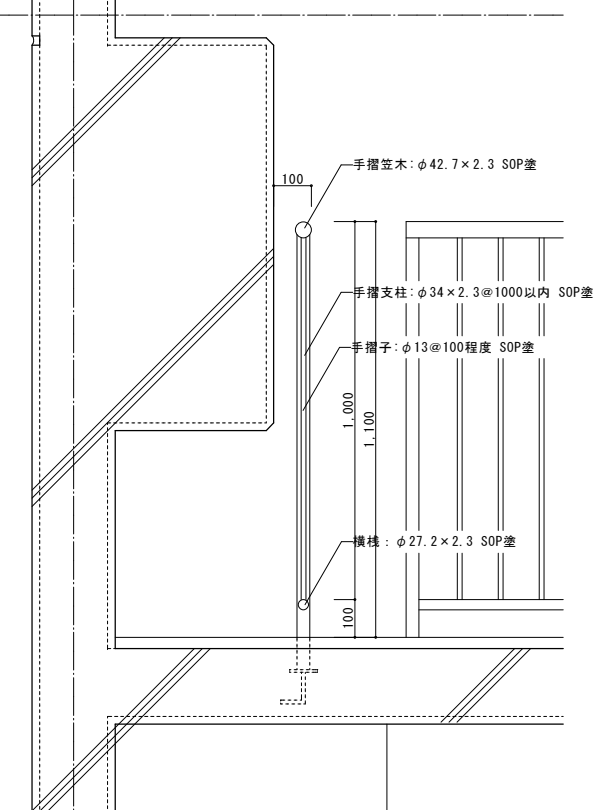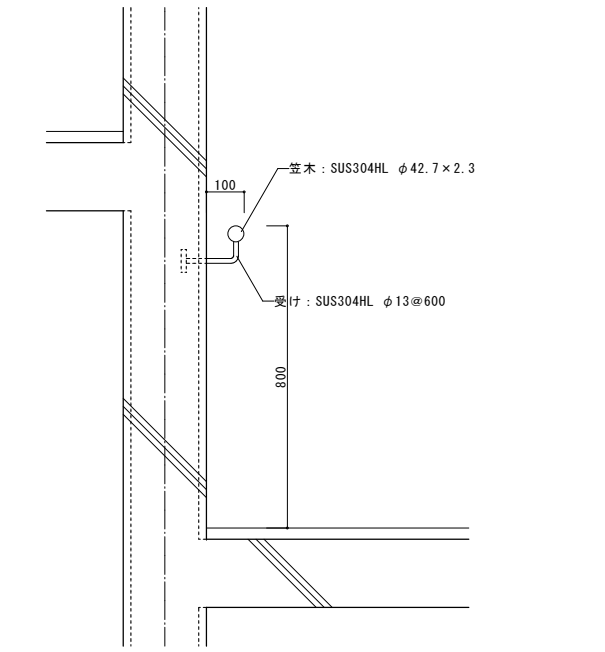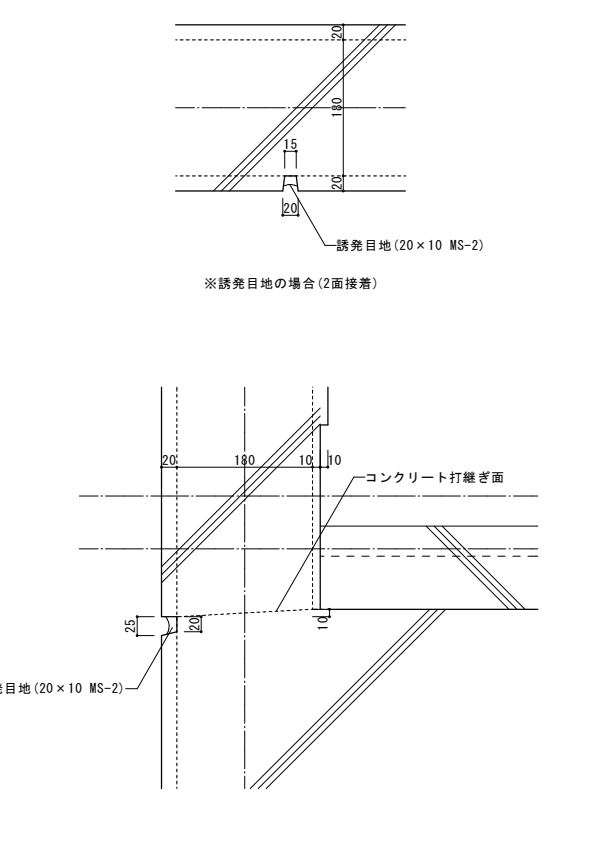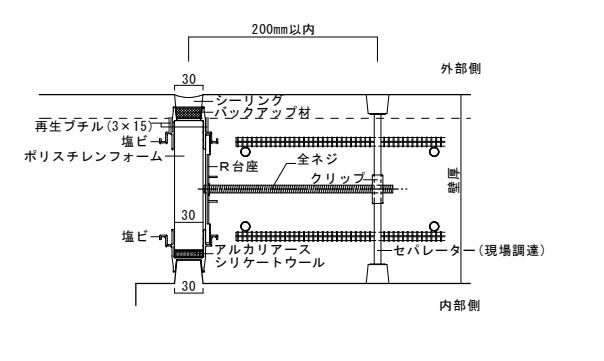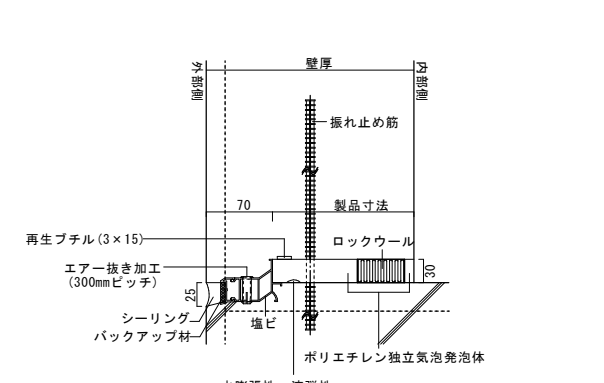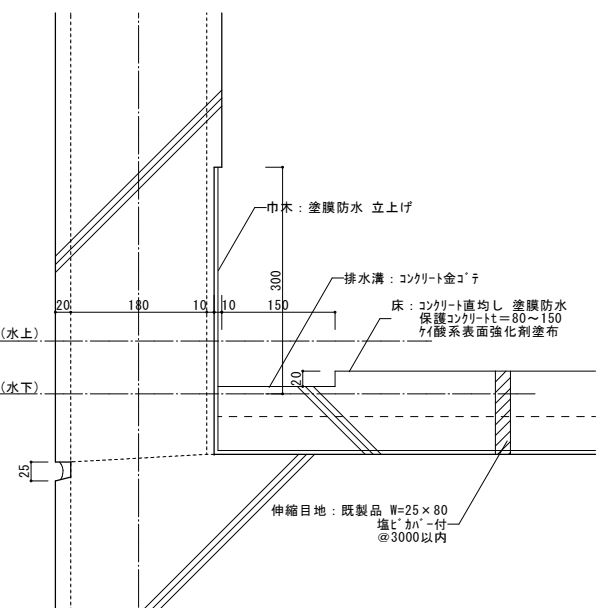
|   |   |   |   |
|---|---|---|---|
| <div>手摺 A 詳細図</div> <div>S=1/10</div> <div></div>   | <div>手摺 B 詳細図</div> <div>S=1/10</div> <div></div>       | <div>手摺 C 詳細図</div> <div>S=1/10</div> <div></div>   | <div>手摺 D 詳細図</div> <div>S=1/10</div> <div></div> |
| <div>手摺 E 詳細図</div> <div>S=1/10</div> <div></div>   | <div>打継目地・伸縮目地 詳細図</div> <div>S=1/5</div> <div></div> | <div>耐震スリット (垂直) 参考図</div> <div>S=1/5</div> <div></div> <div>耐震スリット (水平) 参考図</div> <div>S=1/5</div> <div></div> | <div>巾木 詳細図</div> <div>S=1/5</div> <div></div>  |
| <div>備考</div> <div>令和 8 年度 湖西市消防防災センター第 2 期建設工事（建築工事）</div> <div>株式会社 白柳一級建築設計事務所<br/>事務所登録 第3620号 一級建築士登録 第278915号 設備設計一級建築士交付 第2724号 清水 基史</div> <div>平433-8119 浜松市中央区高丘北四丁目6番35号<br/>TEL: 053-439-0333 (代)<br/>FAX: 053-439-7500<br/>E-mail: info@sarot.jp</div> <div>校 図</div> <div>年 月 日<br/>R 8 . 5 . 2 9</div> <div>図面名称<br/>消防防災訓練塔・消防防災資機材塔<br/>部分詳細図ー11 (雑)</div> <div>縮 尺<br/>A1 図示<br/>A3</div> <div>図面番号<br/>A-80</div> |   |   |   |

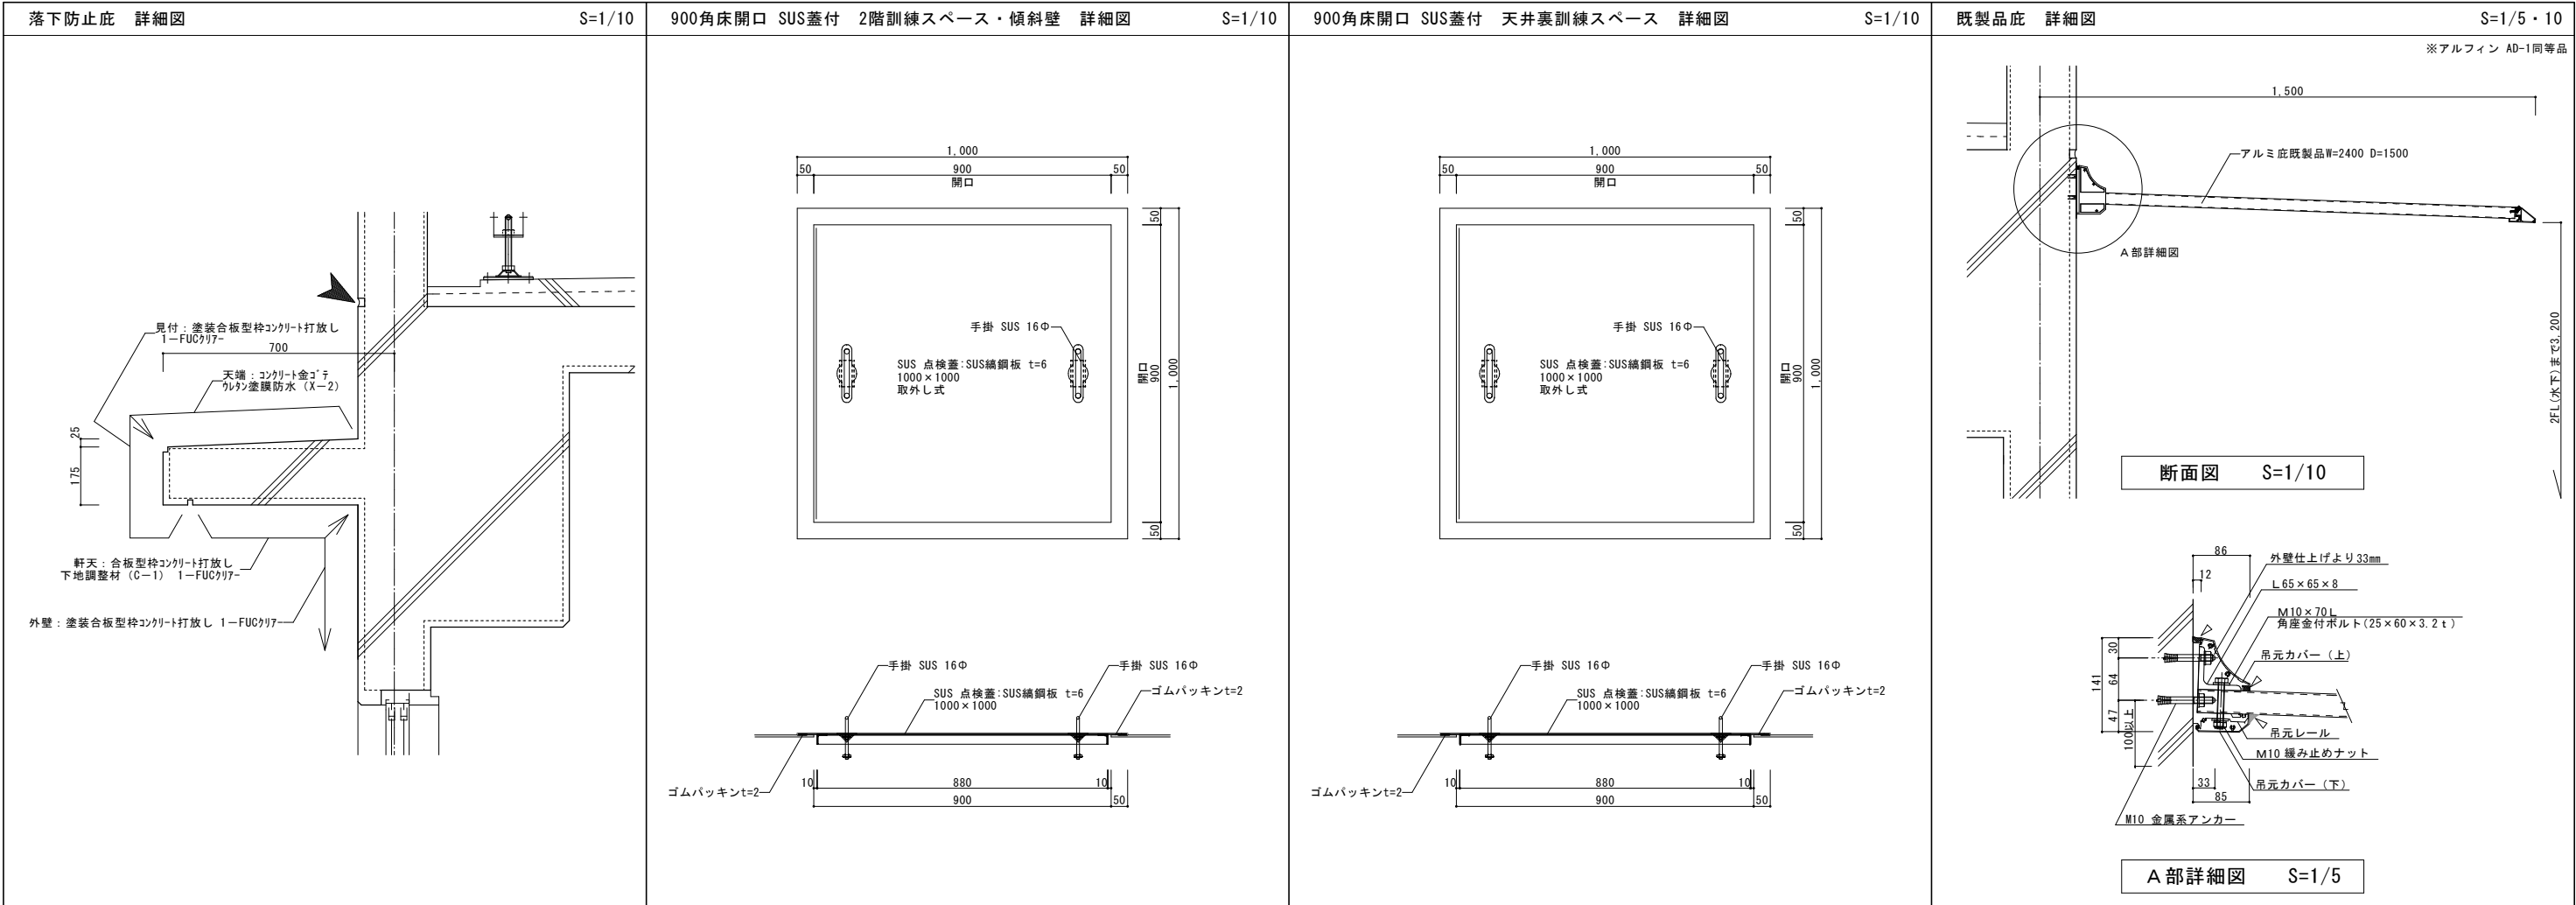


|                                                        |  |                  |  |   |  |                          |  |              |  |              |  |
|--------------------------------------------------------|--|------------------|--|---|--|--------------------------|--|--------------|--|--------------|--|
| 令和 8 年度 湖西市消防防災センター第 2 期建設工事（建築工事）                     |  | 株式会社 白柳一級建築設計事務所 |  | 平 433-8119 浜松市中央区高丘北四丁目6番35号<br>TEL：053-439-0333 (代)<br>FAX：053-439-7500<br>E-mail: sarco@kdt.biglobe.ne.jp |  | 図面名称<br>消防防災訓練塔・消防防災資機材塔 |  | 縮 尺<br>A1 図示 |  | 図面番号<br>A-81 |  |
| 事務所登録 第3620号 一級建築士登録 第278915号 設備設計一級建築士交付 第2724号 清水 基史 |  | 校 図              |  | 年 月 日<br>R 8. 5. 2 9                                                                                        |  | 部分詳細図-1 2 (雑)            |  | A3           |  |              |  |



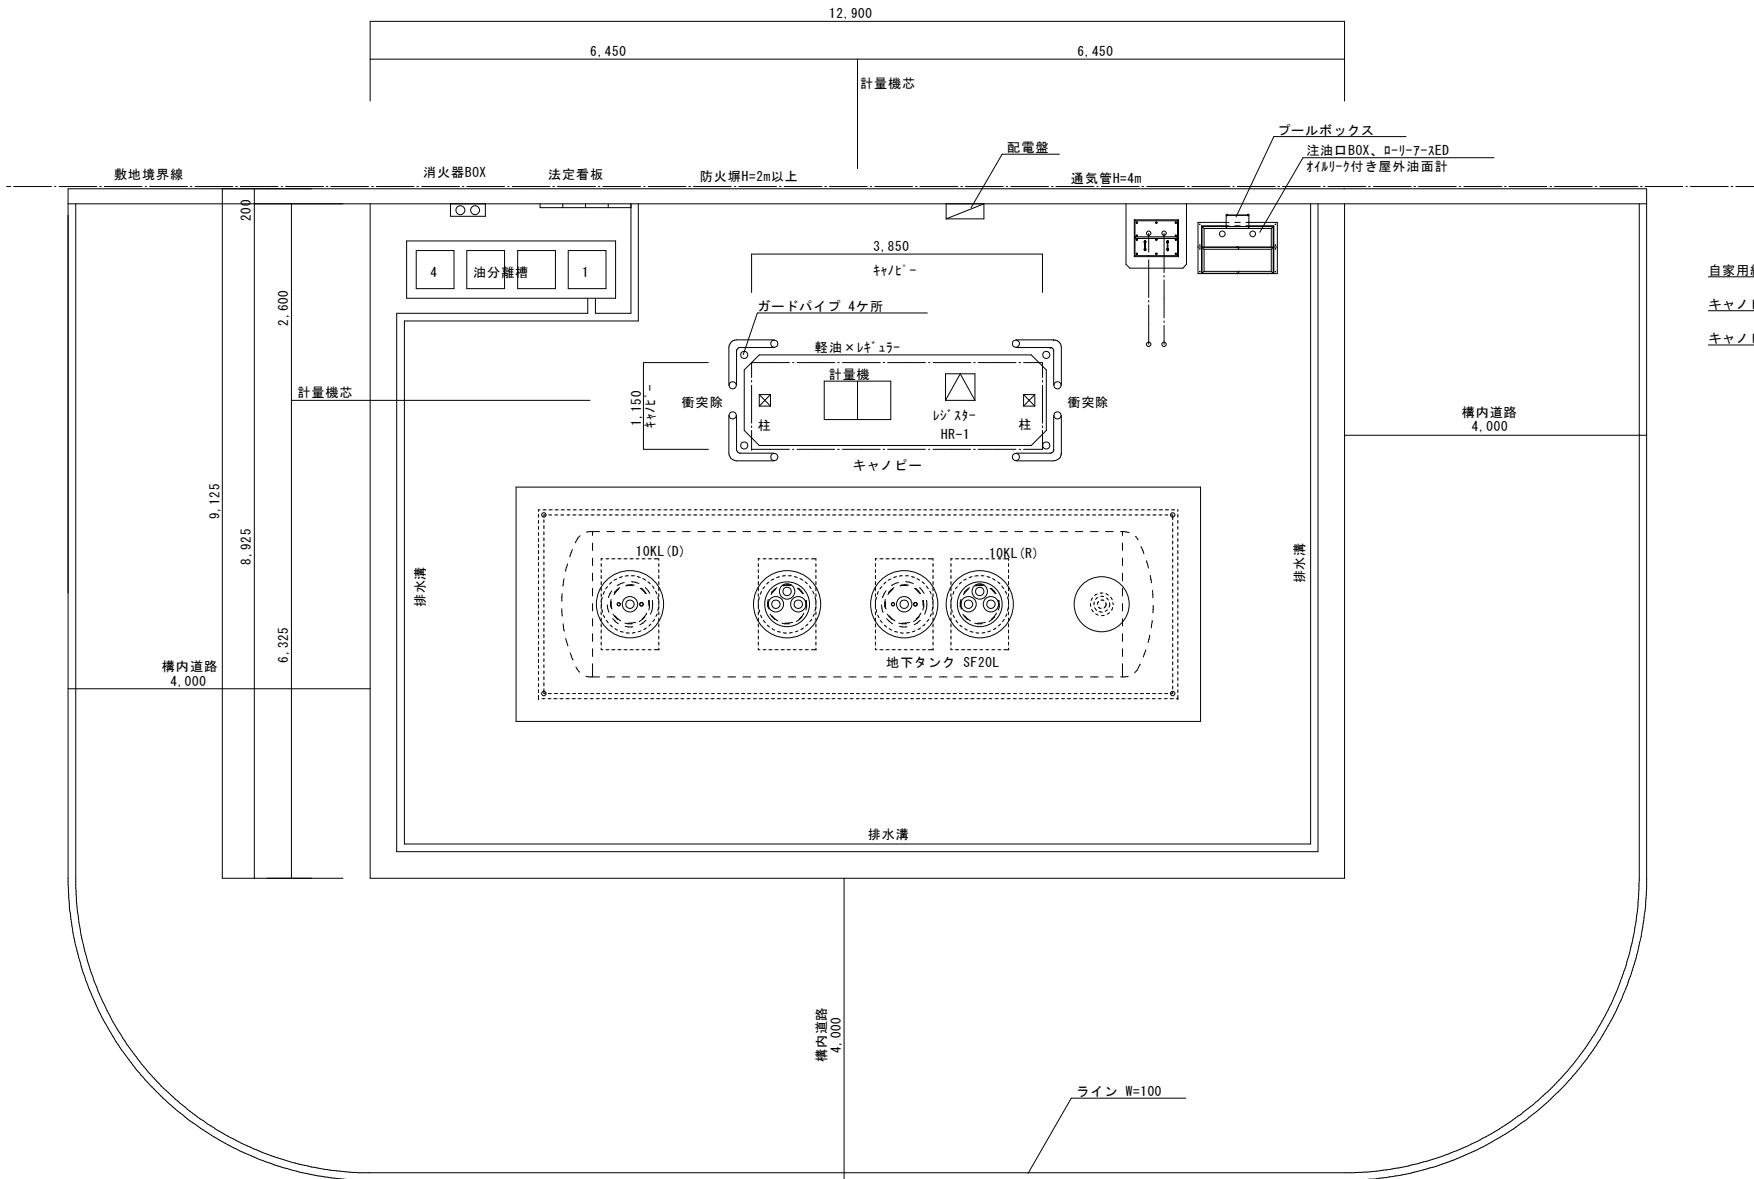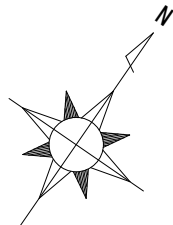


自家用給油取扱所面積=8.925×12.9=115.1325㎡  
キャノピー面積=1.15×3.85=4.4275㎡  
キャノピー比率=4.4275/115.1325×100=3.84%


平面図 S=1:50

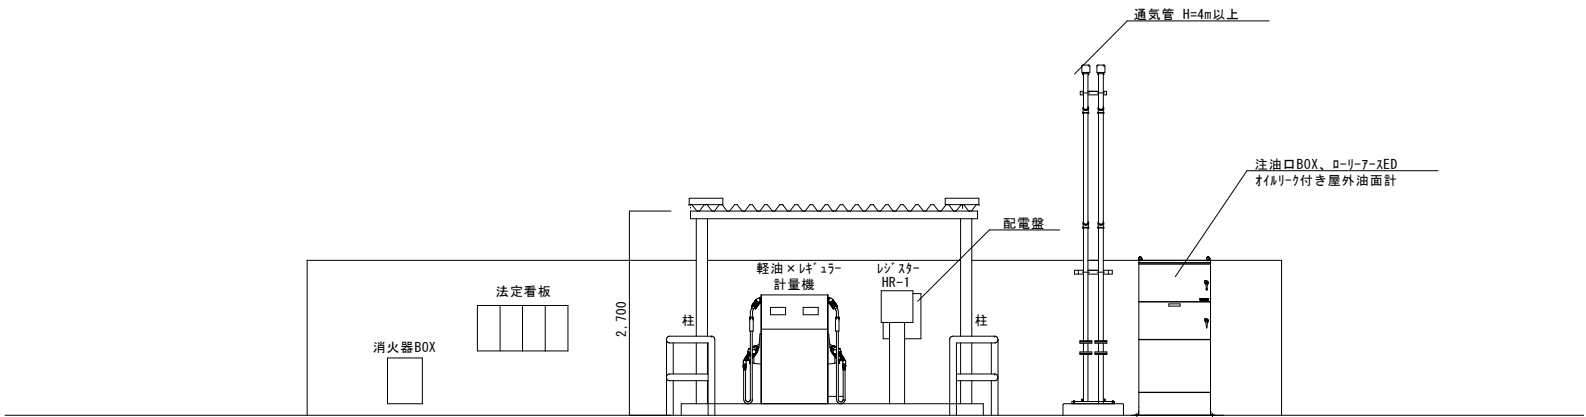


南立面図 S=1:50

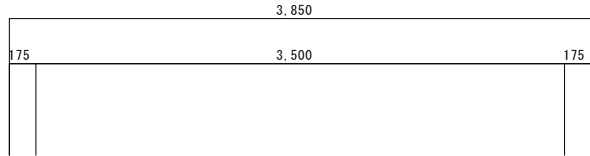


キャンノビー平面図 S=1 : 50

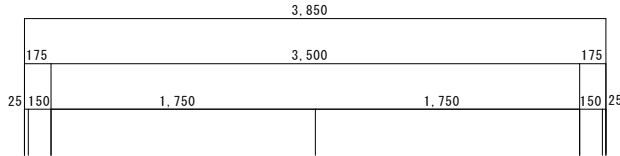

西立面図 S=1 : 50

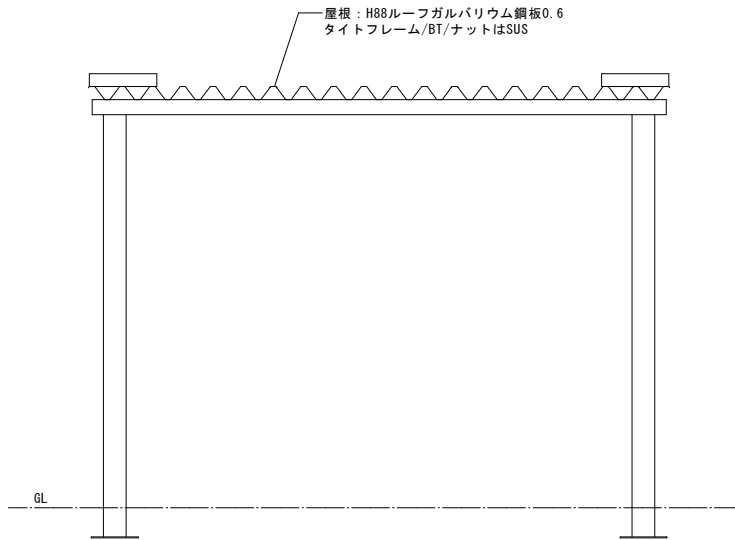


南立面図 S=1 : 50

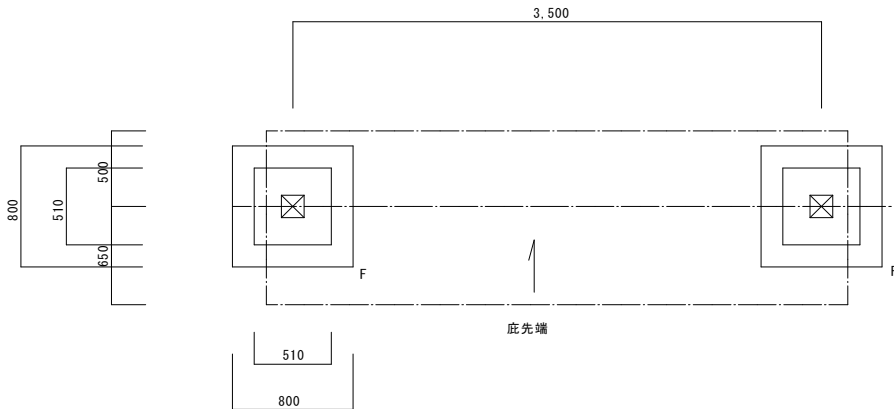


基礎伏せ図 S=1 : 50


- C : □-150×150×4.5 STKR400  
G : □-100×100×3.2 STKR400  
B : □-100×100×3.2 STKR400  
b : □-100×100×3.2 STKR400  
V : 13φ (タンバック付JISガラス) SS400  
錆止塗装 JIS K 5674 1種 2回塗 指定色仕上2回塗り  
柱、梁の両端小口は同材蓋付き

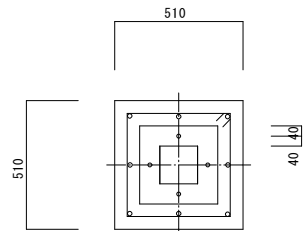


柱脚部平面図

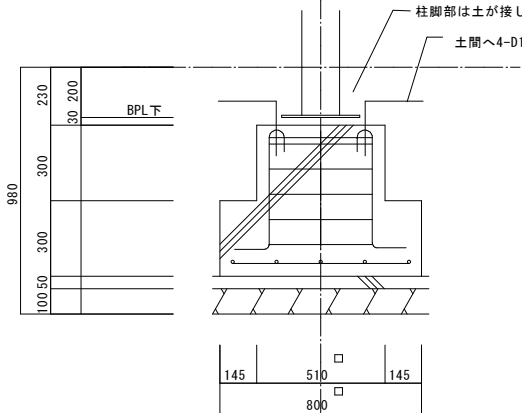

基礎断面図

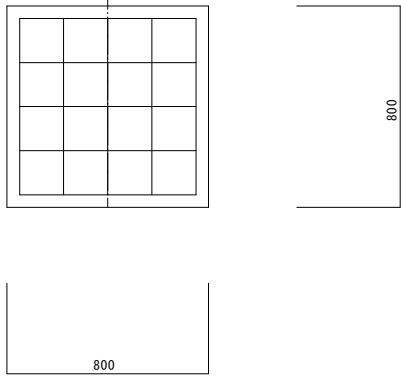

ベース平面  
基礎詳細図 S=1 : 30


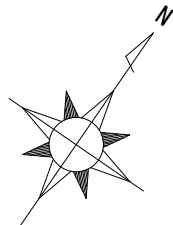


LED照明

防爆形直管 2灯用

EXILF1421SA-22


岩崎電気 同等品

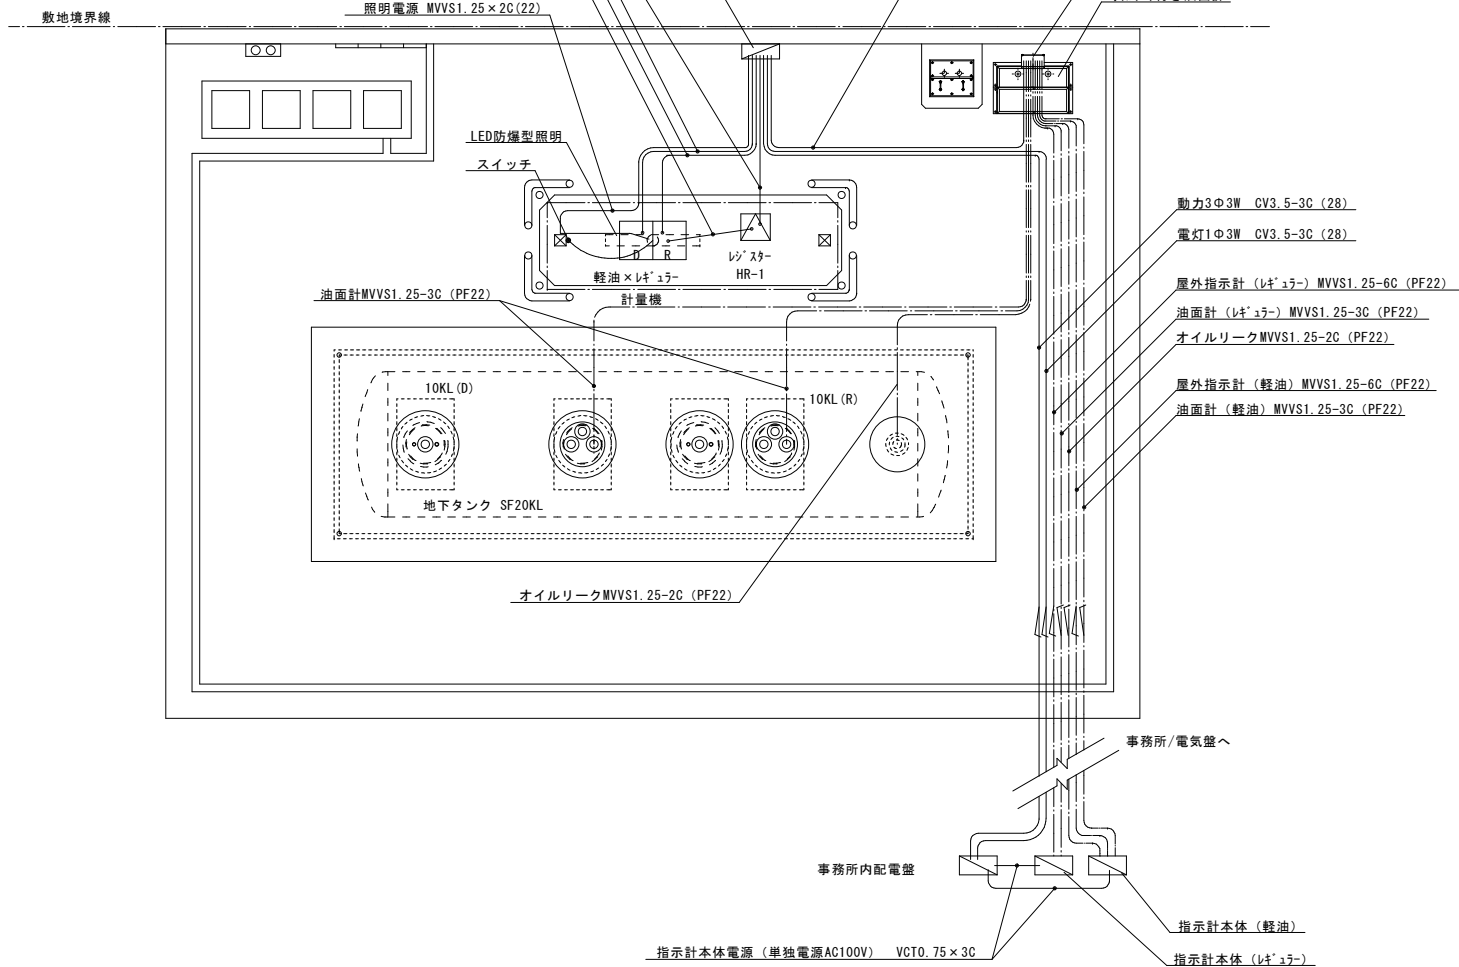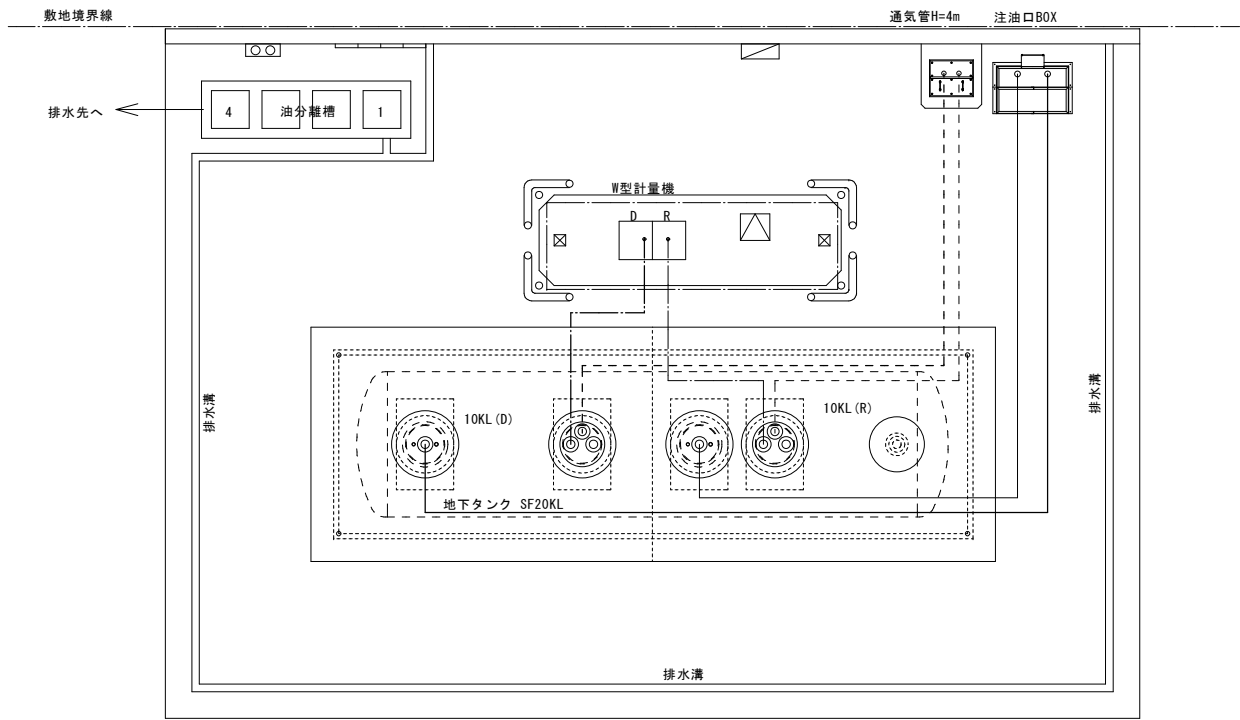


| 配管凡例 |          |      |
|------|----------|------|
| 配管線種 | 名称・サイズ   | 仕 様  |
|      | 給油管 100A | 樹脂配管 |
|      | 通気管 50A  | 樹脂配管 |
|      | 吸油管 50A  | 樹脂配管 |

※管路管回り150砂埋め戻し

油配管図・排水図

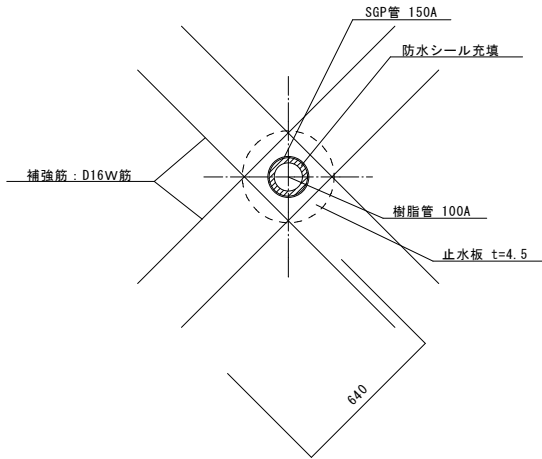


ピット貫通部詳細 S=1:30


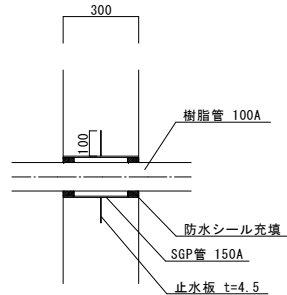


ピット貫通部 断面図 S=1:30



電気図

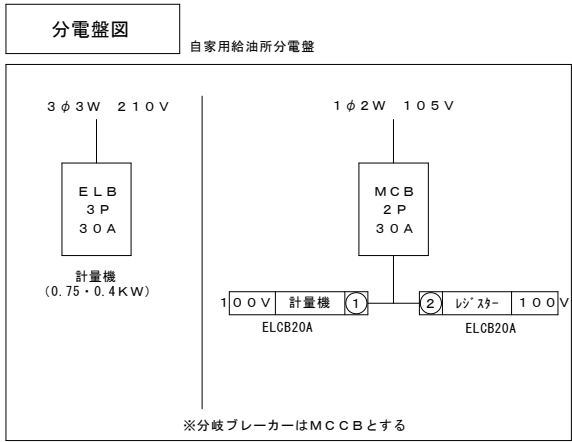




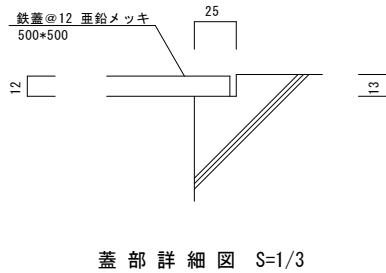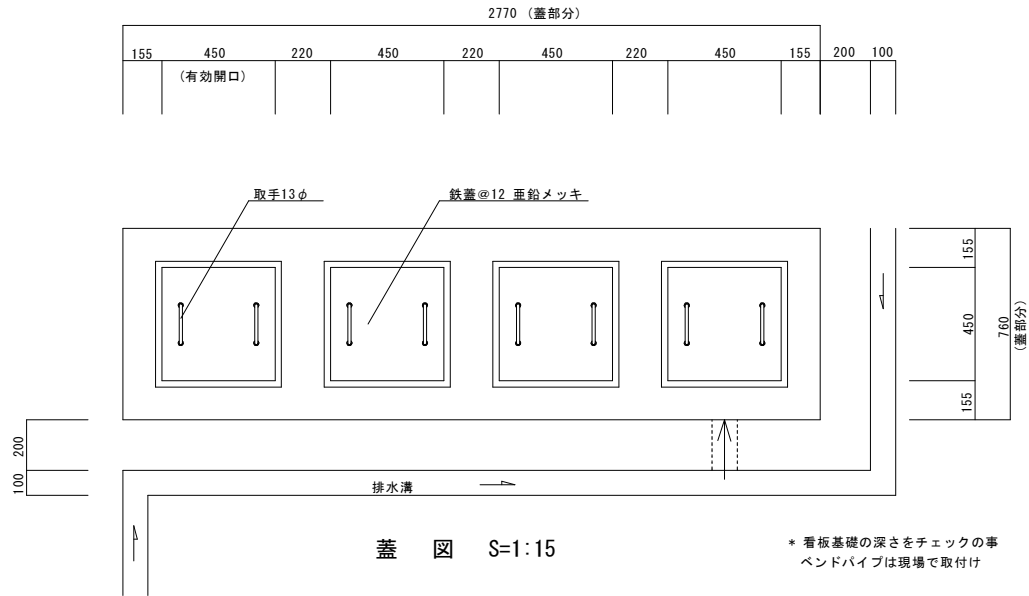



※20・・・この高さで土間勾配に合わせ調整すること  
放流先深さを考慮し高さを調整すること

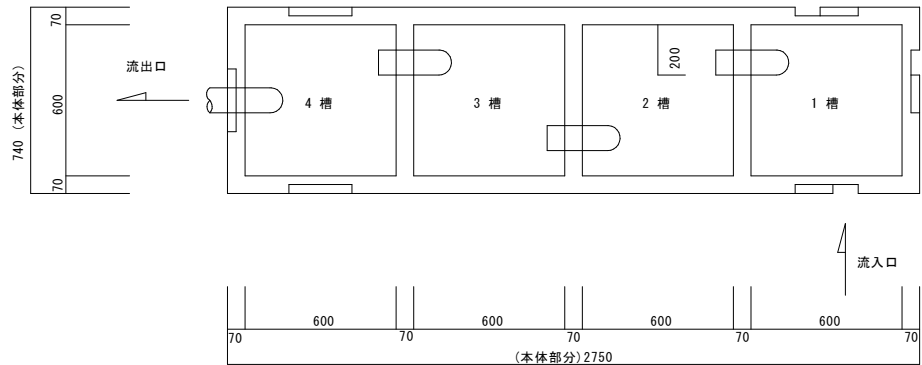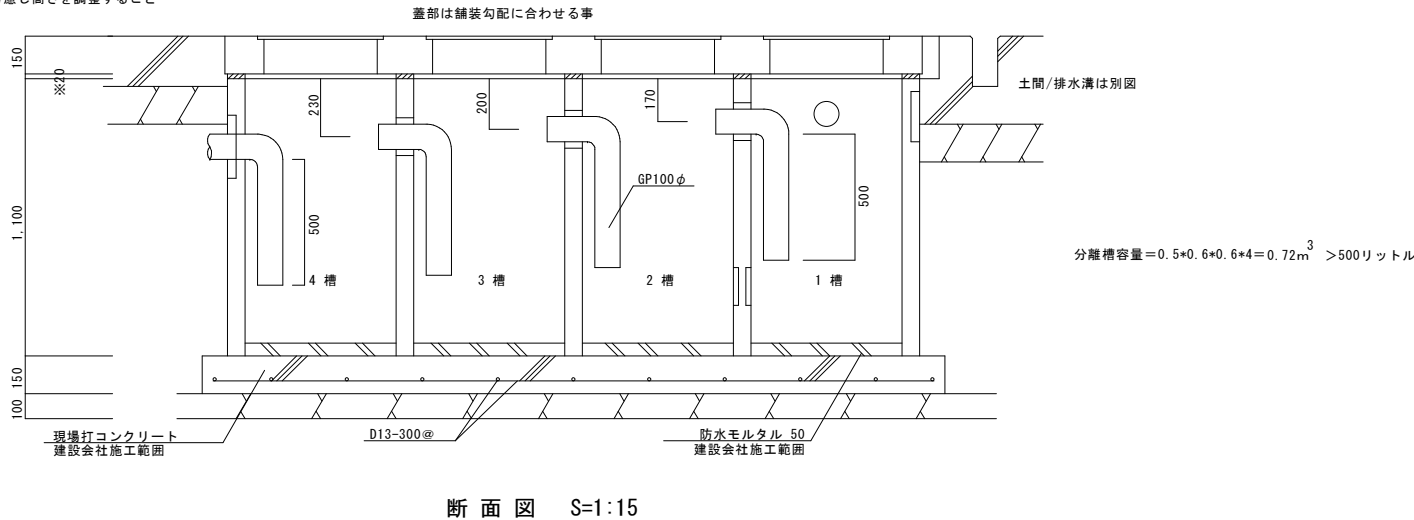


油分離槽（二次製品）本体+蓋  
SS開発 052-212-0661  
同等品（容量500リットル以上）

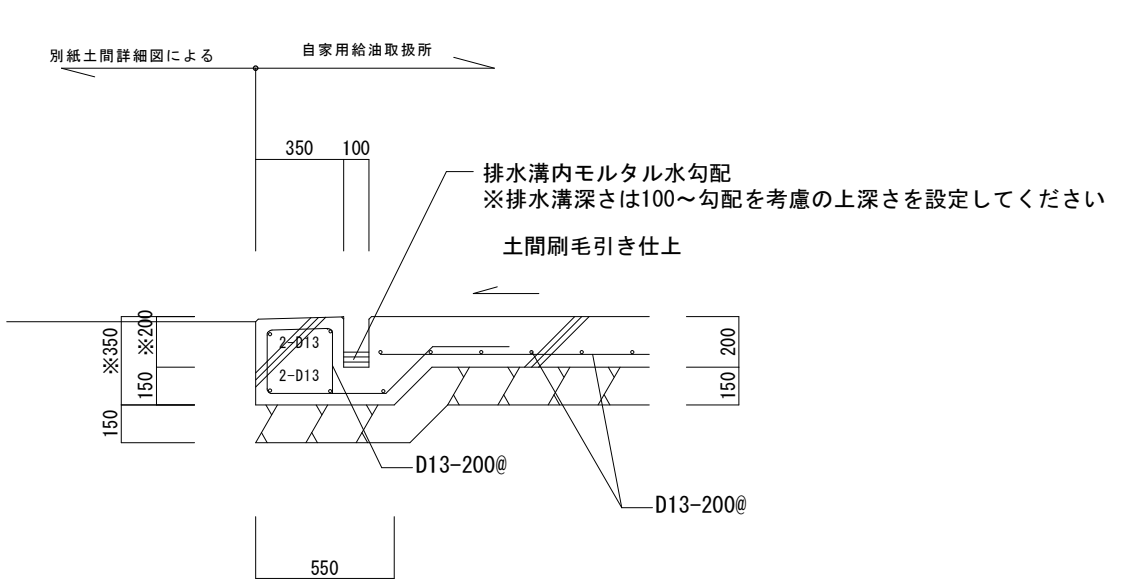


排水溝断面図 S=1 : 15

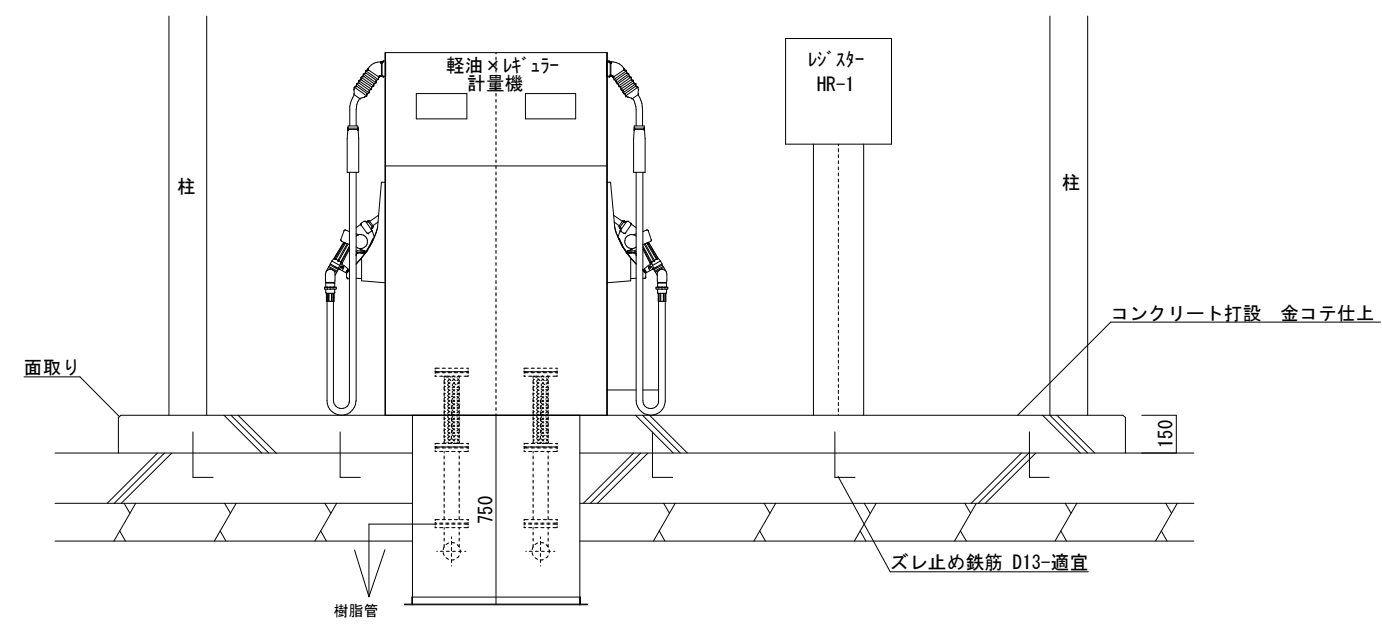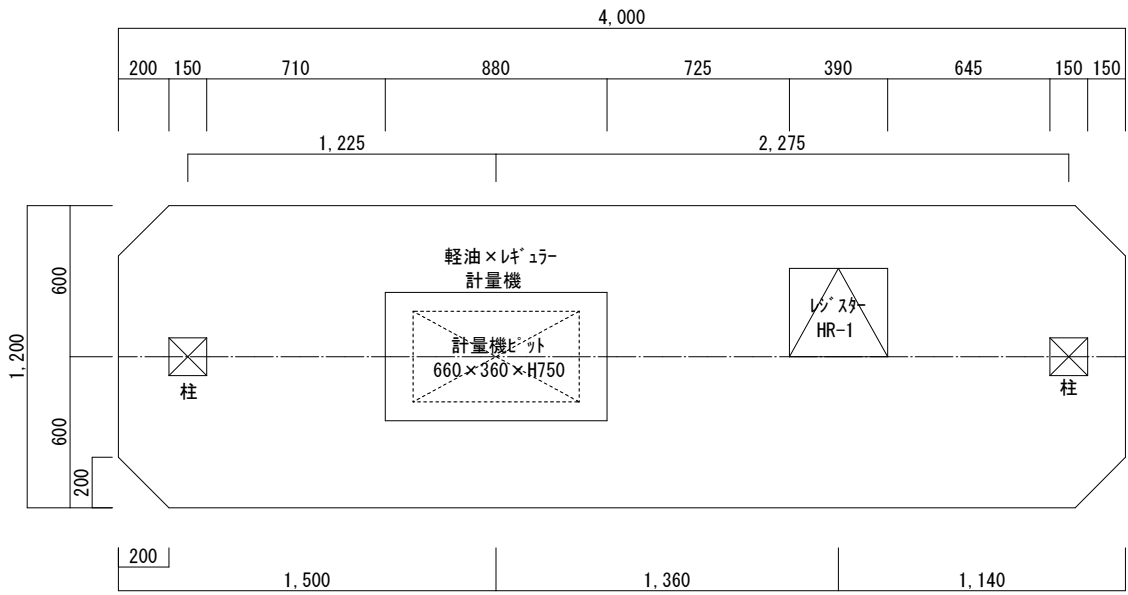


アイランド詳細図 S=1 : 15

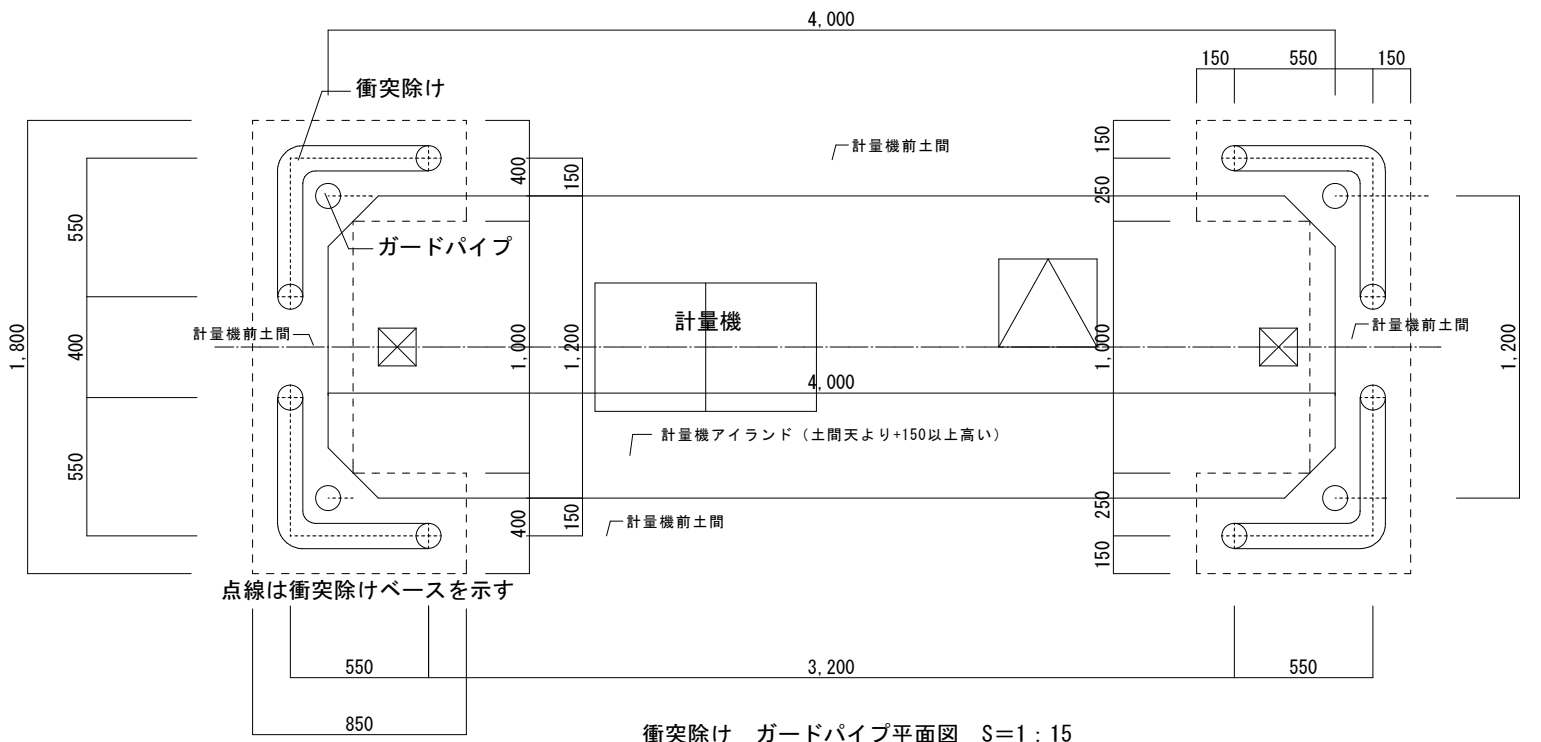

衝突除け ガードパイプ平面図 S=1 : 15


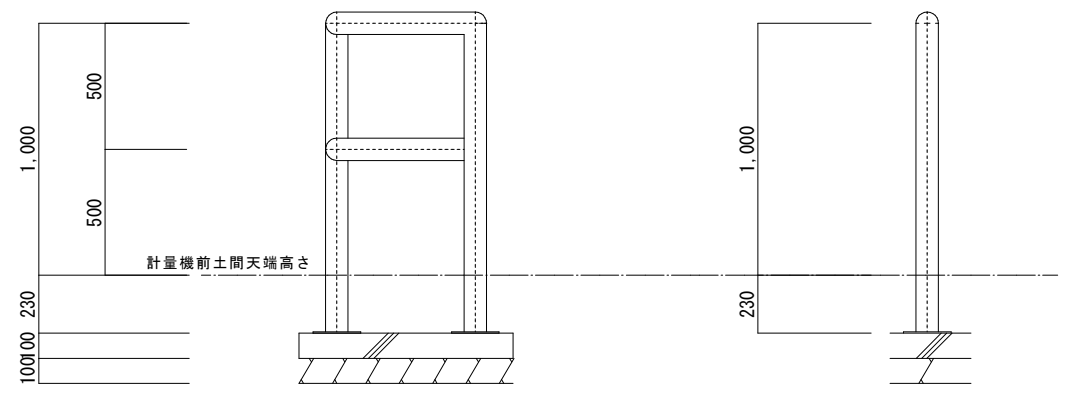


衝突除け S=1 : 15

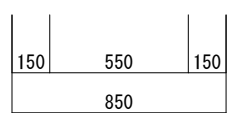


ガードパイプ S=1 : 15


衝突除\*/ガードパイプ仕様  
パイプ 89.1×4.2  
BPL4.5mm  
錆止め塗装2回塗り後指定色仕上2回塗り

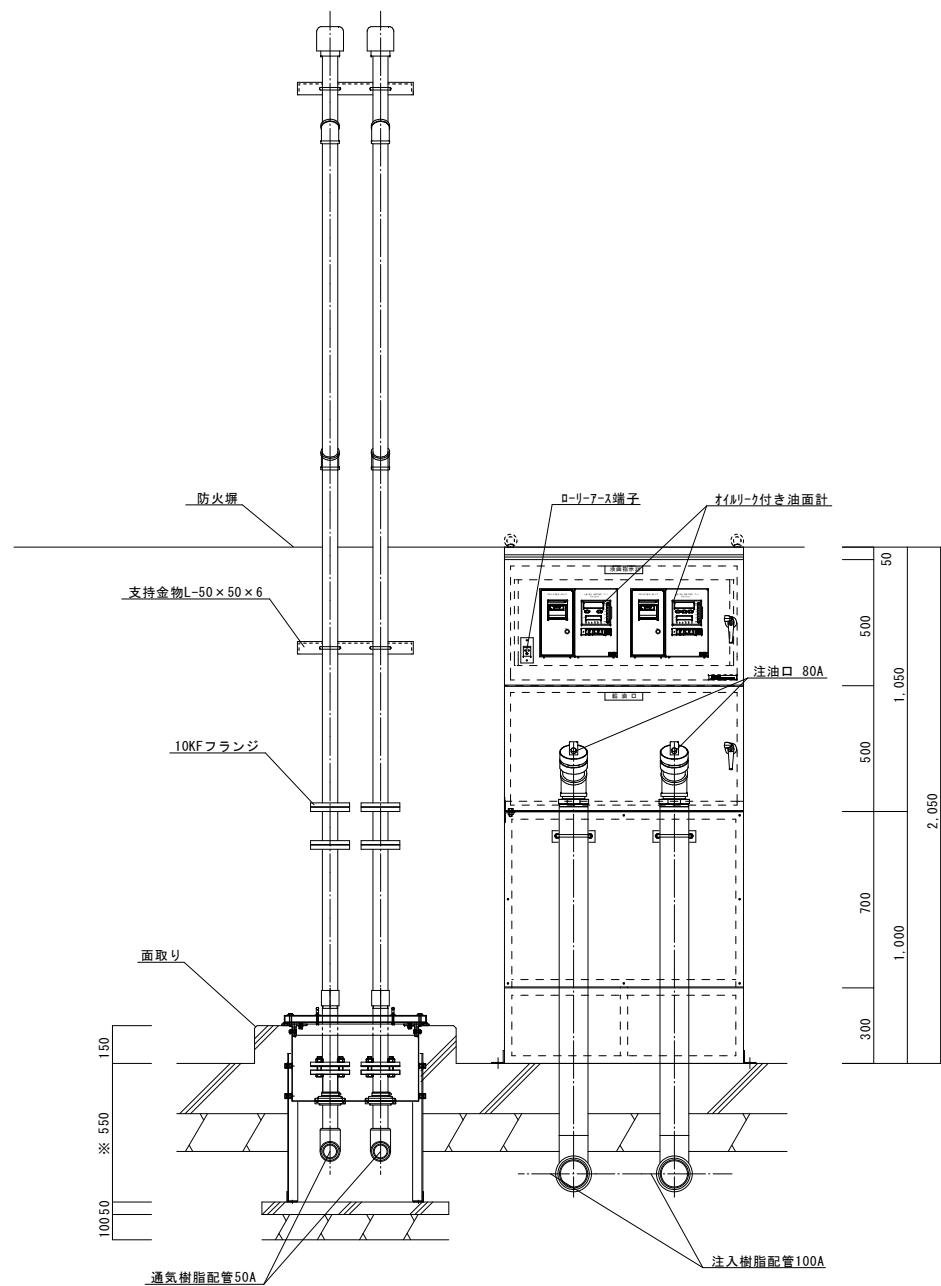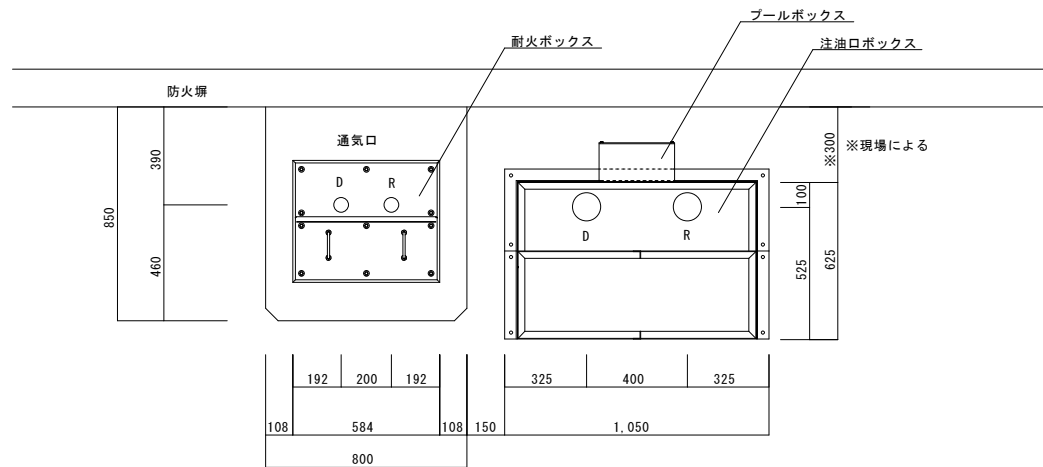


通気口・注油口 側面図

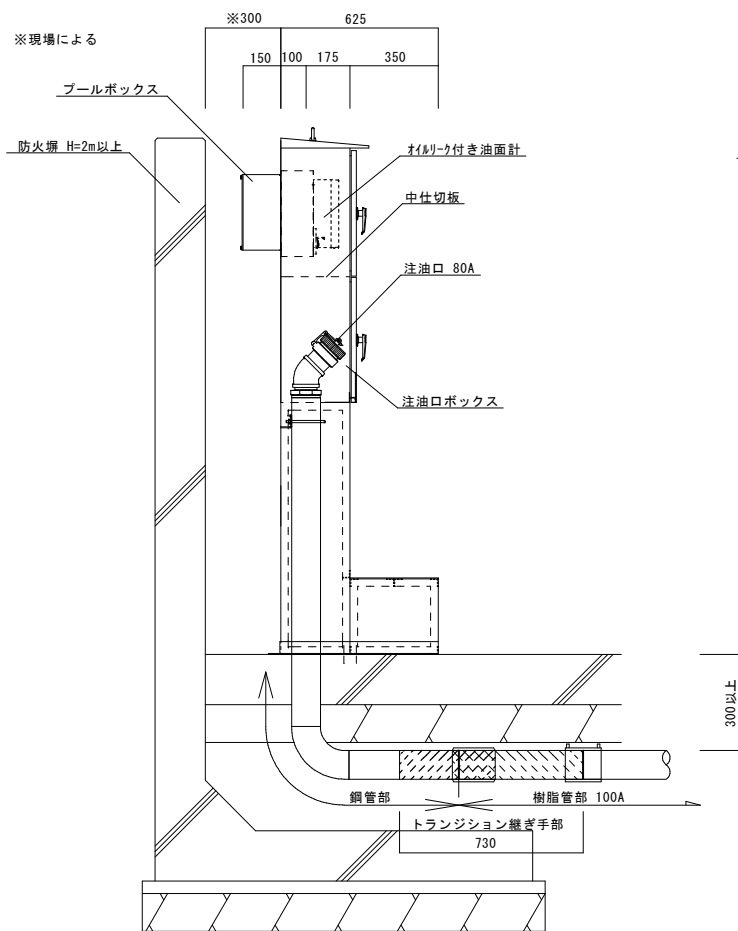

注油口 断面図

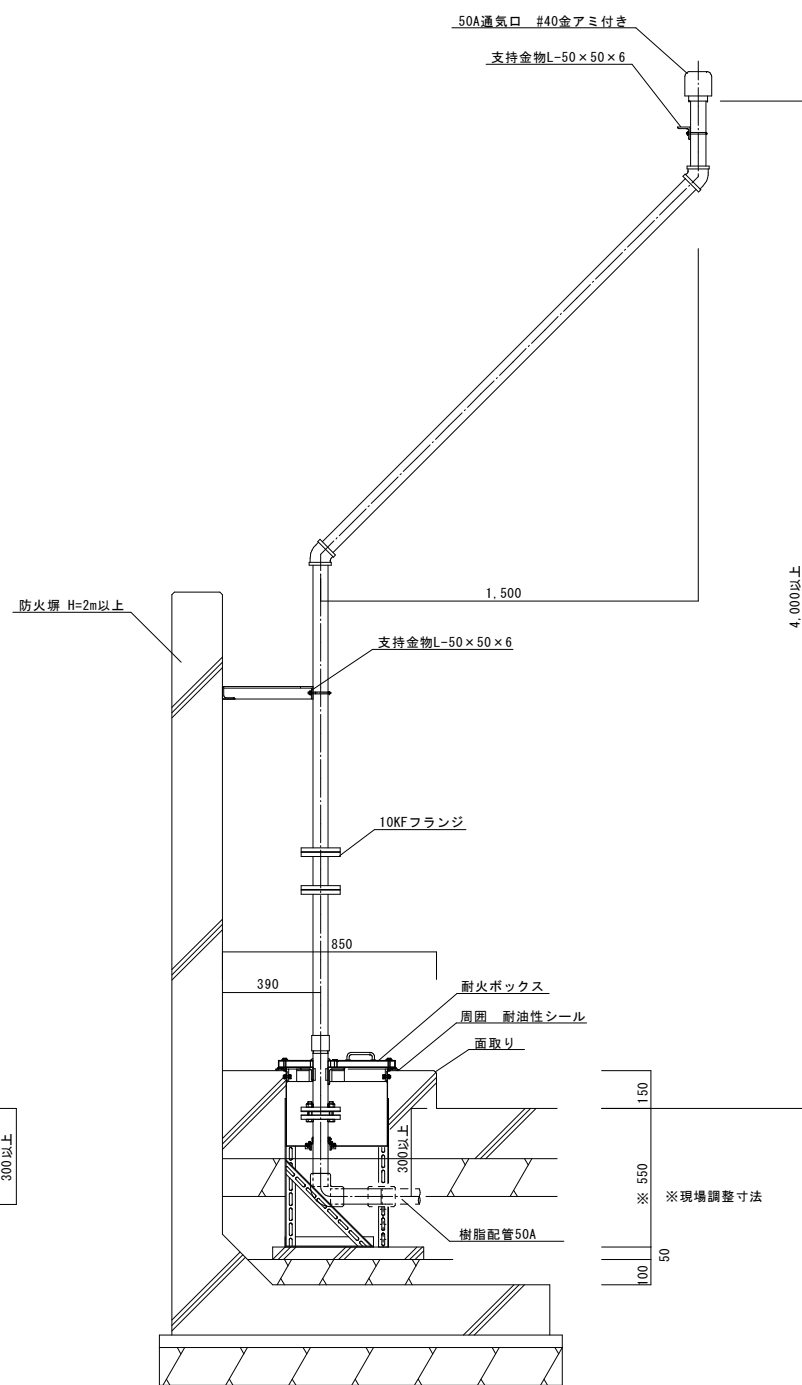

通気口 断面図


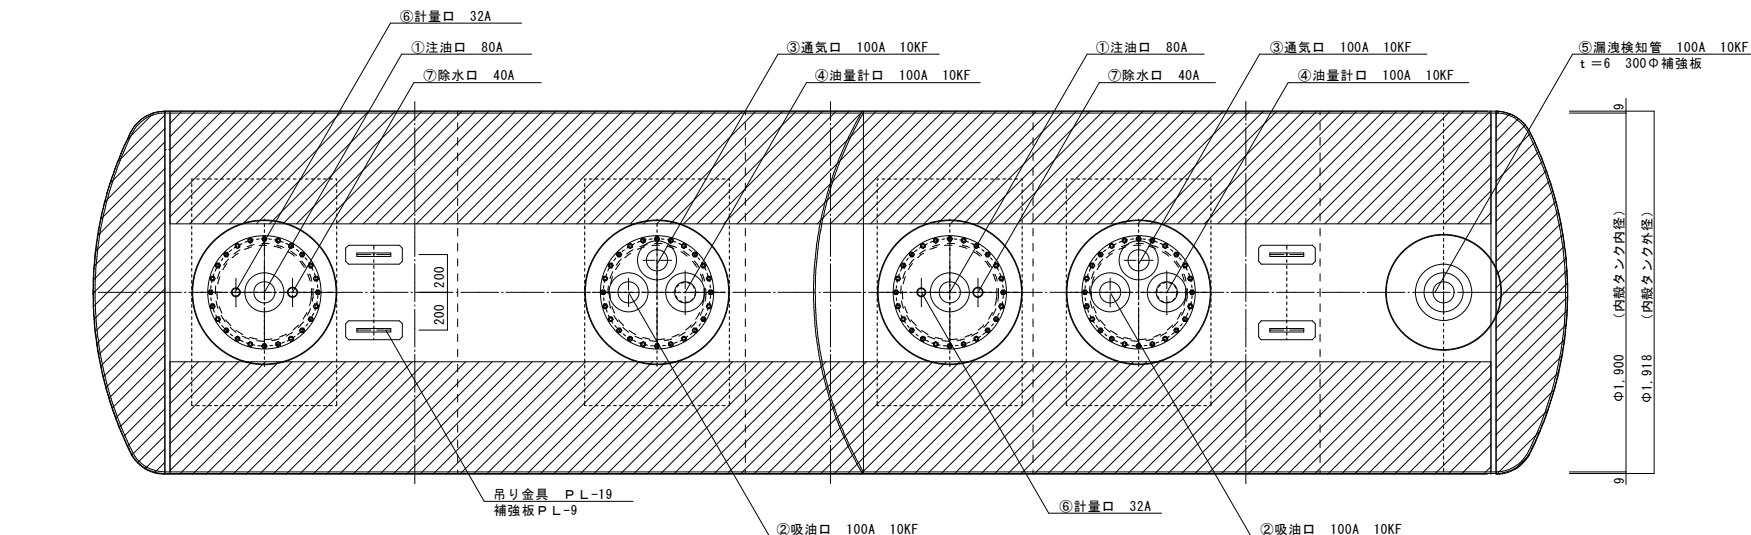


|          |            |   |
|----------|------------|---|
| 鏡部容量     | 10%皿型鏡板部容量 | $0.09896 \times D^3 = 0.09896 \times 1.9^3 = 0.6787 \text{ (KL)}$                                                                                 |
| 欠球型鏡板部容量 |            | $\frac{1}{3} \pi \times (3r - L) \times L^2 =$<br>$\frac{1}{3} \times 3.1416 \times (3 \times 1.900 - 0.255) \times 0.255^2 = 0.370 \text{ (KL)}$ |


| 全体   |                                                                | 左側   |                                                               | 右側   |                                                              |
|------|----------------------------------------------------------------|------|---------------------------------------------------------------|------|--------------------------------------------------------------|
| 最大容量 | $0.6787+0.6787+3.1416 \times 0.950^2 \times 7.041=21.320$ (KL) | 最大容量 | $0.6787-0.370+3.1416 \times 0.950^2 \times 3.691=10.773$ (KL) | 最大容量 | $0.6787+0.37+3.1416 \times 0.950^2 \times 3.350=10.546$ (KL) |
| 空間容量 | $21.320-20.000=1.320$ (KL)                                     | 空間容量 | $10.773-10.000=0.773$ (KL)                                    | 空間容量 | $10.546-10.000=0.546$ (KL)                                   |
| 空間比率 | $1.320 \div 21.320 \times 100=6.19$ (%)                        | 空間比率 | $0.773 \div 10.773 \times 100=7.17$ (%)                       | 空間比率 | $0.546 \div 10.546 \times 100=5.17$ (%)                      |
| 実容量  | $21.320-1.320=20.000$ (KL)                                     | 実容量  | $10.773-0.773=10.000$ (KL)                                    | 実容量  | $10.546-0.546=10.000$ (KL)                                   |

| ノズル明細表 |       |      |           |              |                    |
|--------|-------|------|-----------|--------------|--------------------|
| No.    | 名 称   | 口径   | フランジ種類、形状 | パイプ種類        | 備 考                |
| ①      | 注油口   | 100A | フランジ      | SGP          | 直下にφ500当て板 9t、注油管付 |
| ②      | 吸油口   | 100A | フランジ      | SGP          | 送油管、除水器付           |
| ③      | 通気口   | 100A | フランジ      |              |                    |
| ④      | 油量計口  | 100A | フランジ      | SGP          | 10K SOP-FF         |
| ⑤      | 漏洩検知管 | 100A | フランジ      | STPG370Sch80 |                    |
| ⑥      | 計量口   | 32A  | ソケット      |              | 直下にφ500当て板 9t      |
| ⑦      | 除水口   | 40A  | ソケット      | SGP          | 除水管付               |



注記：※タンク埋設深さは、現場油配管勾配により決定する。  
注1：※マンホールプロテクターの長さは、  
現場にて打合せにて決定する。

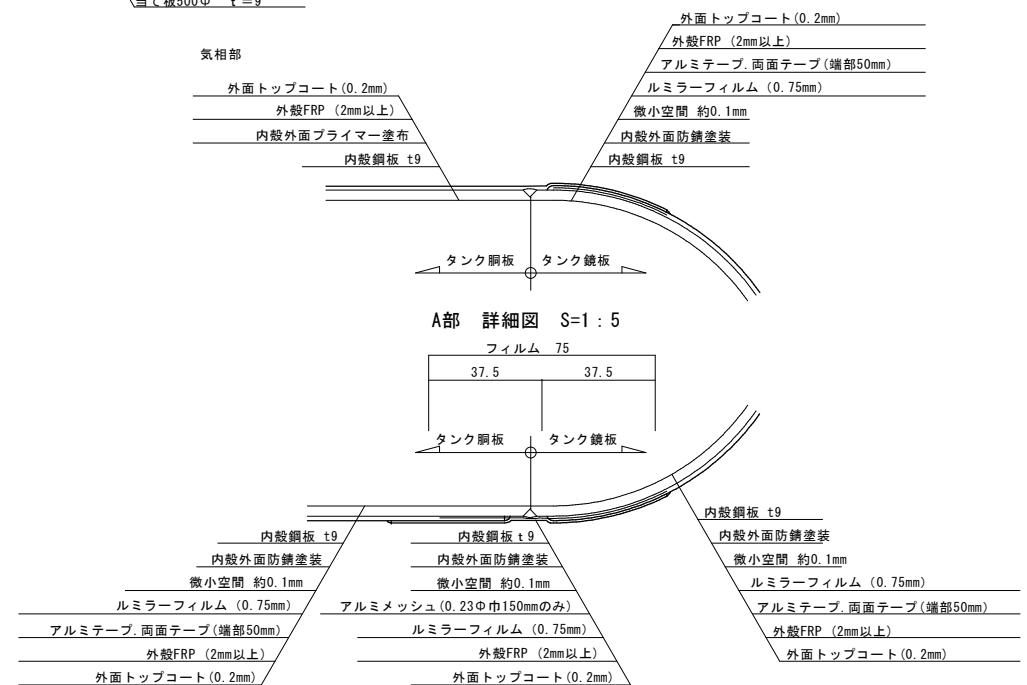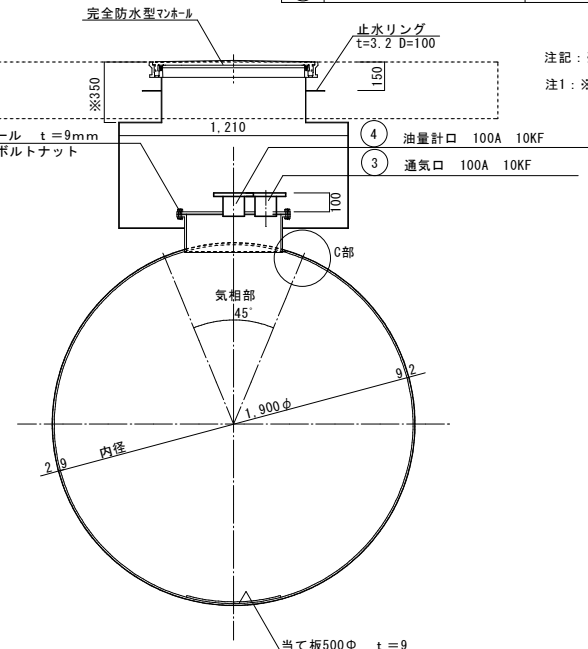


B部 詳細図 S=1 : 5

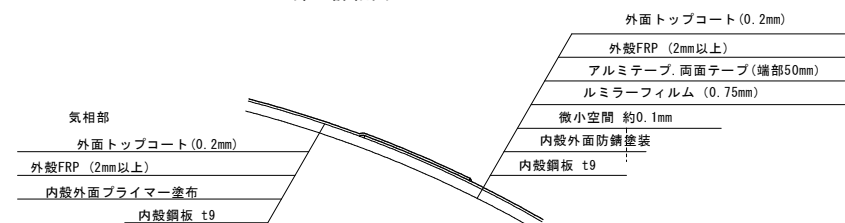


C部 詳細図 S=1 : 5

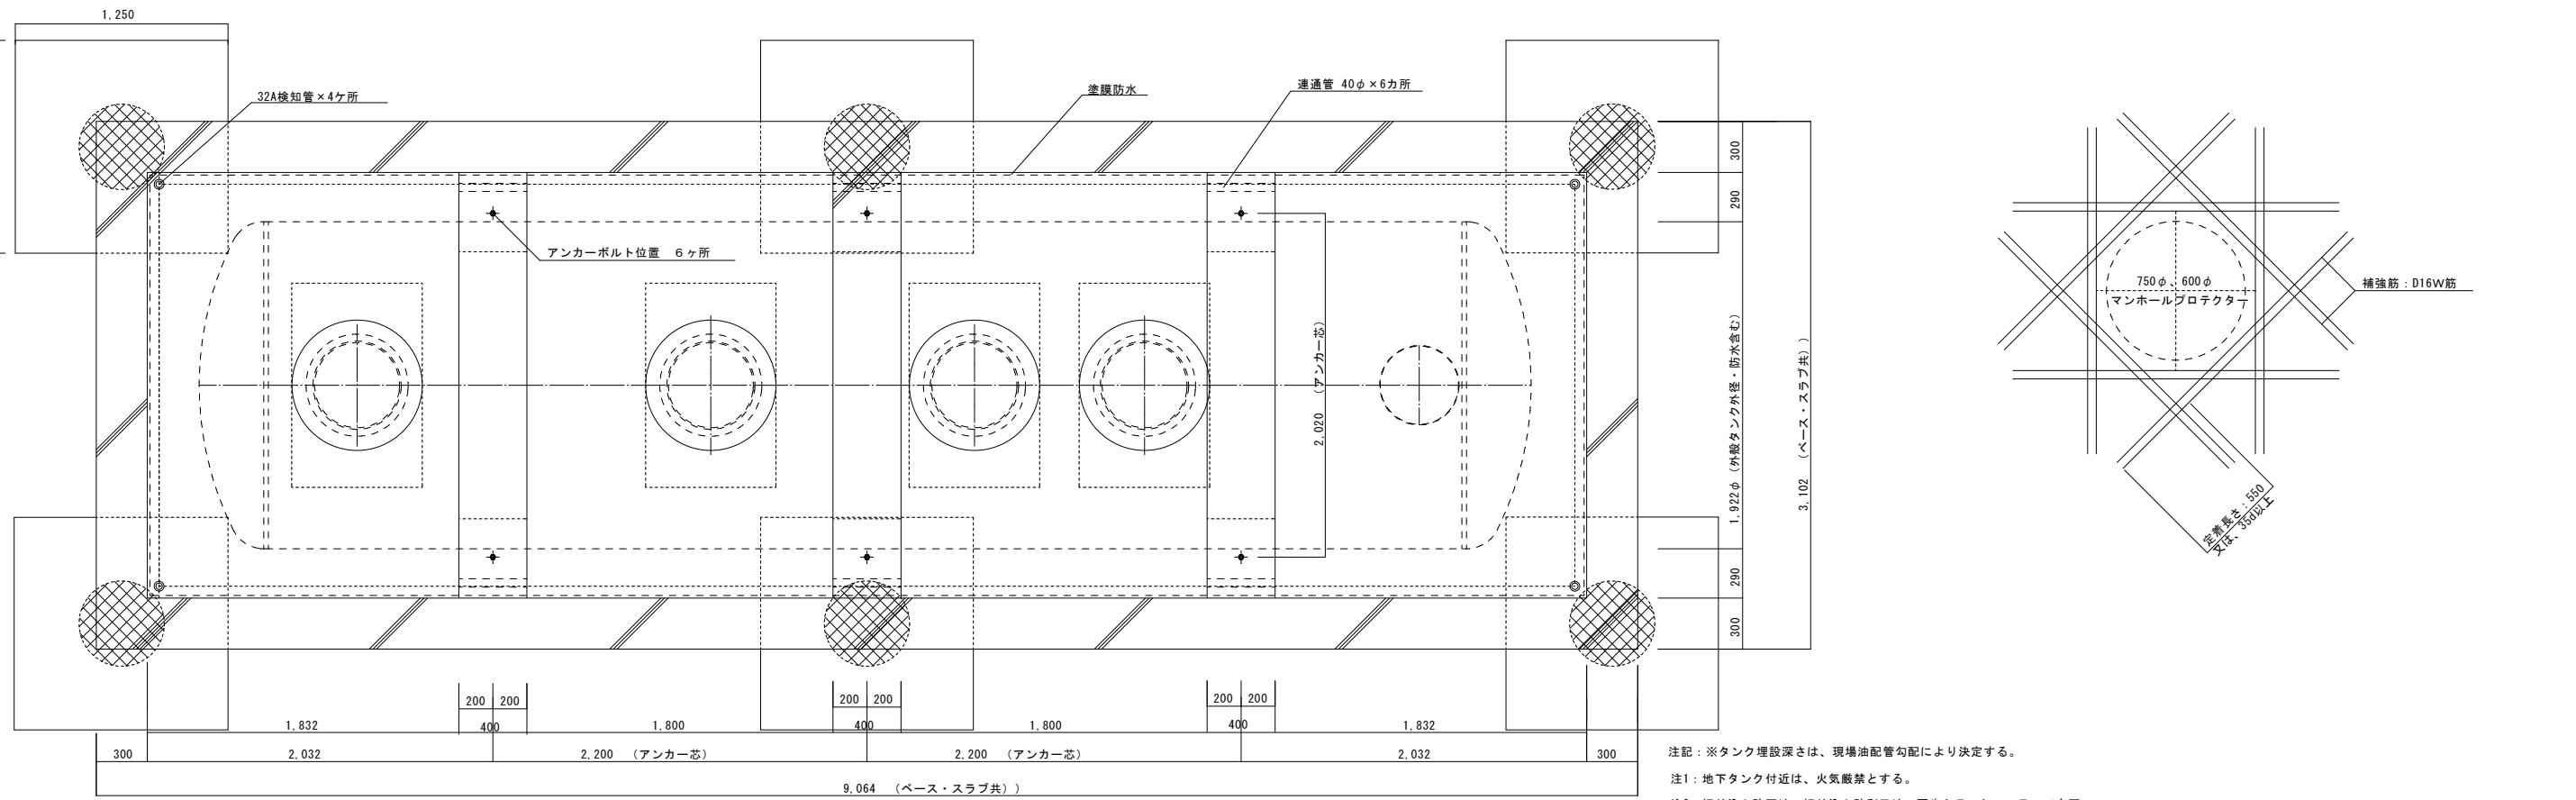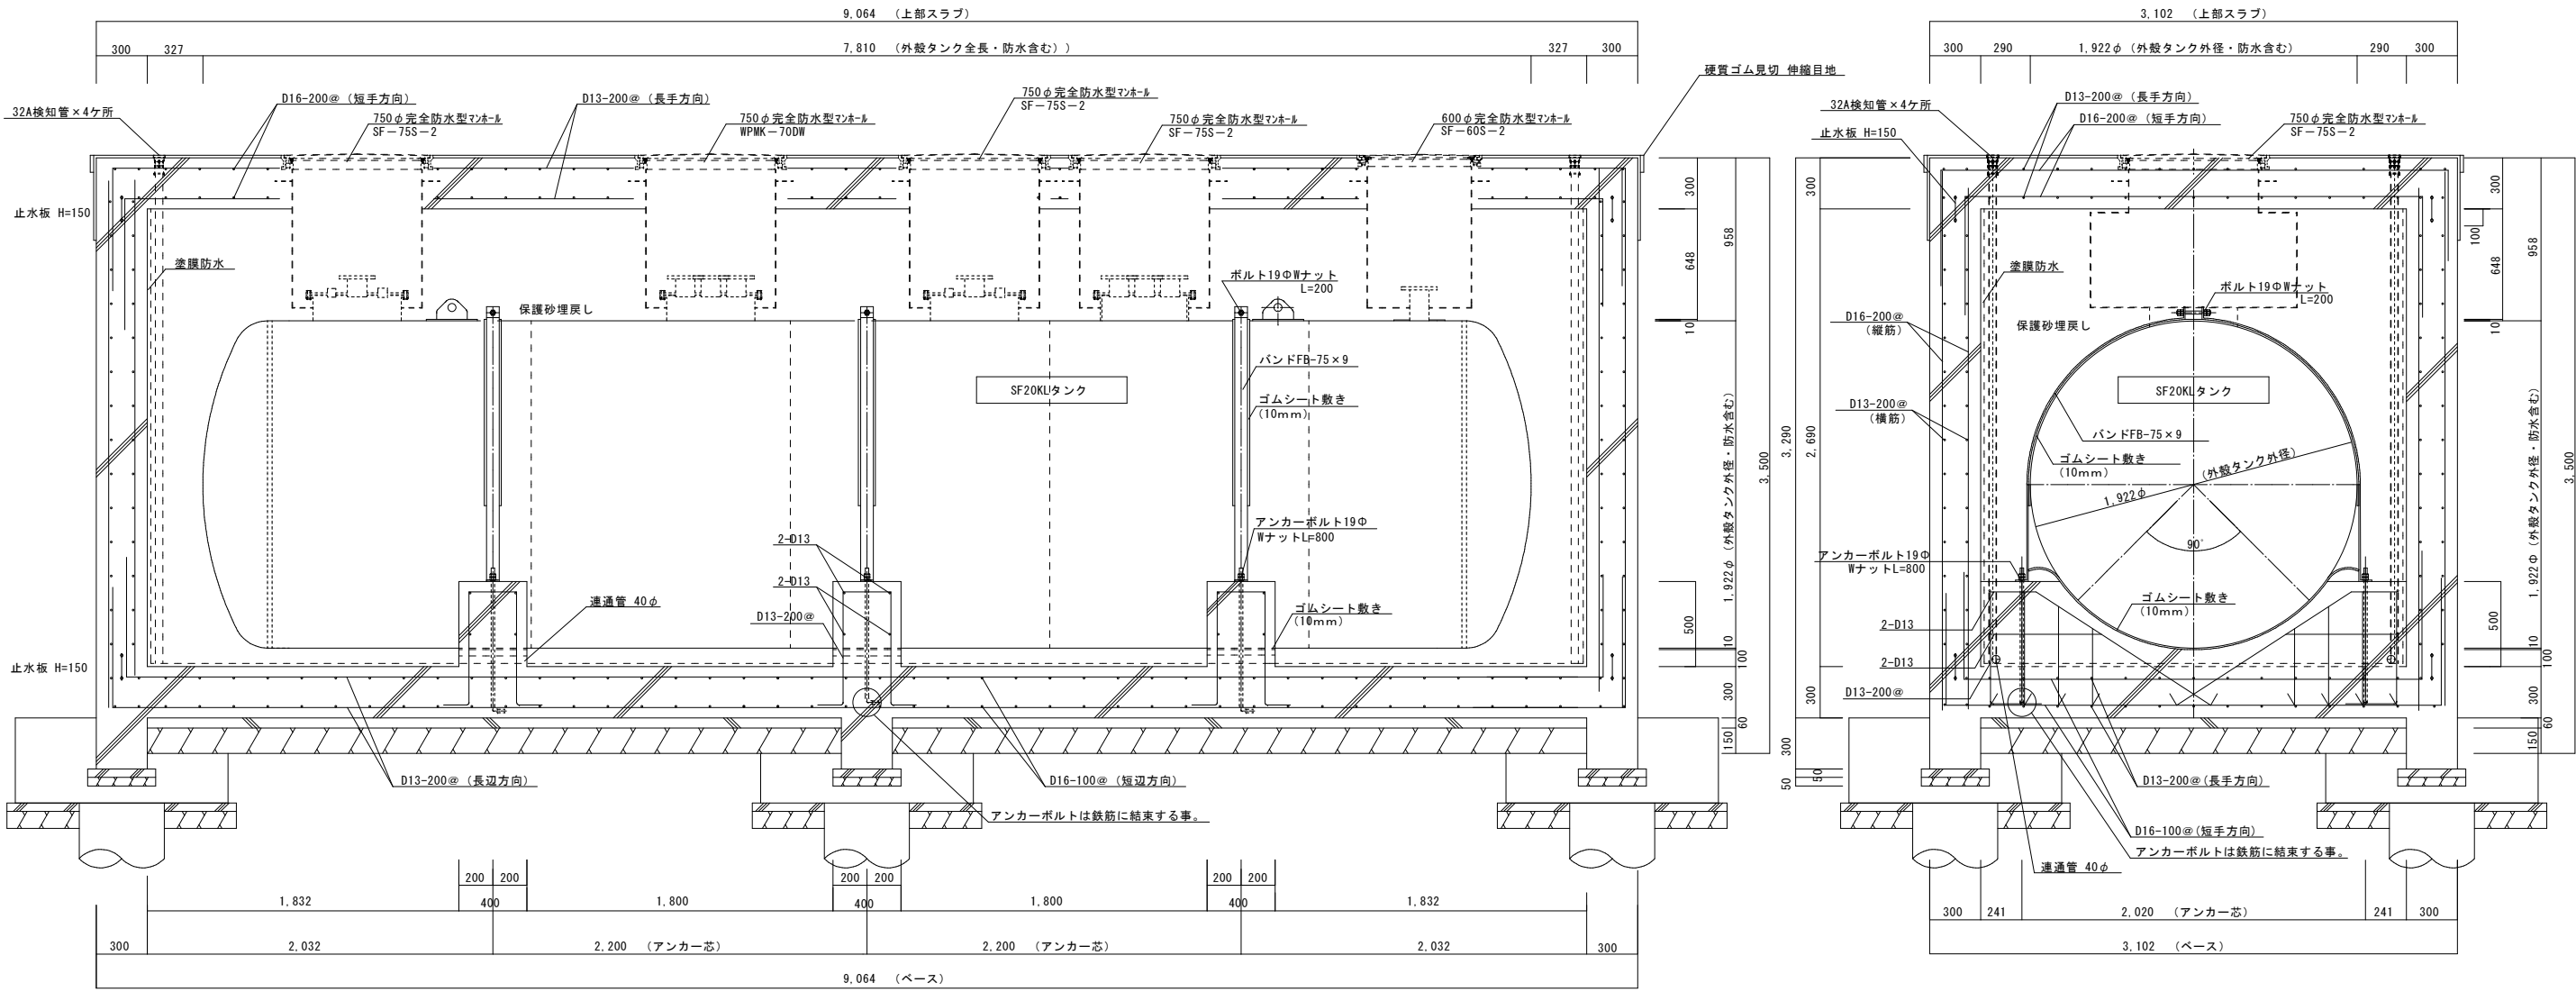

注記：※タンク埋設深さは、現場油配管勾配により決定する。  
注1：地下タンク付近は、火気厳禁とする。  
注2：切り込み砕石は、切り込み砂利又は、再生クラッシャーランでも可。

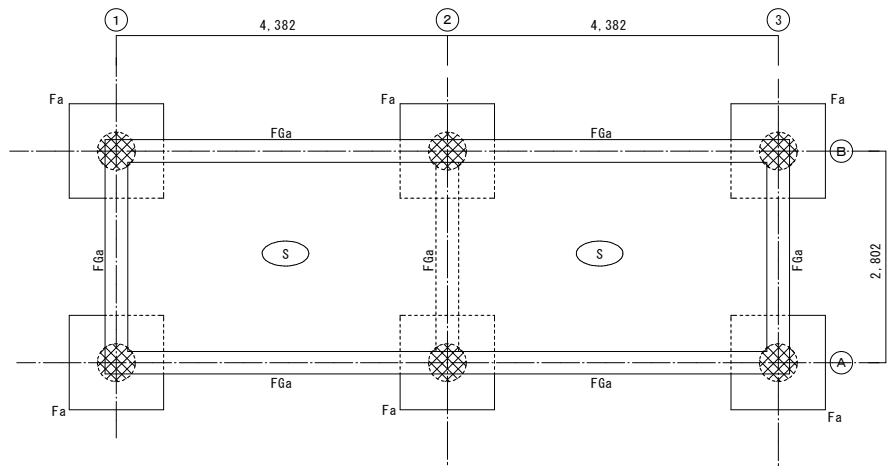


地下ピット基礎伏図 1:100

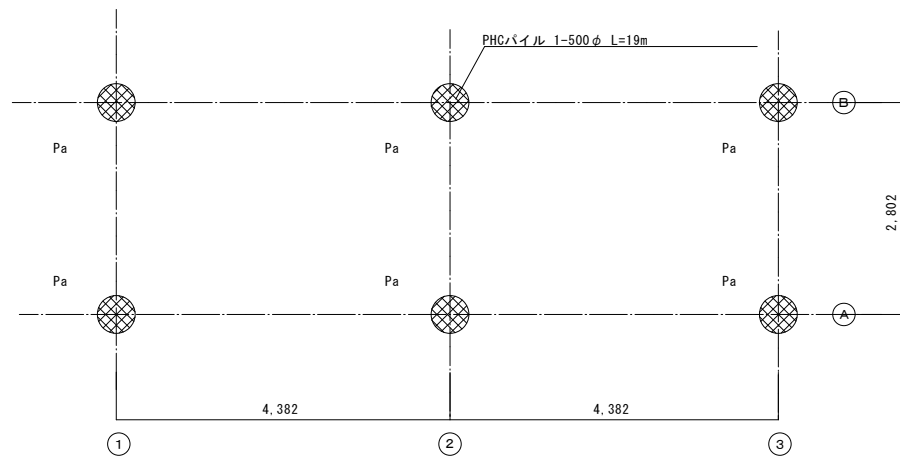

地下ピット杭伏図 1:100

杭頭補強要領  
特記 外：パイルスタッド工法同等とする

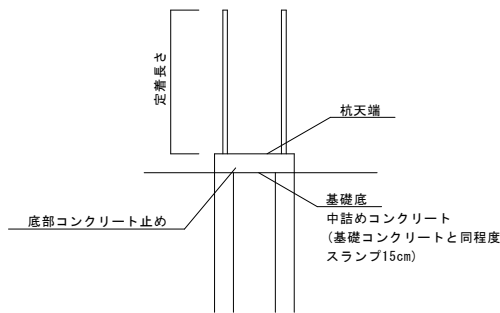

地下タンク用使用材料等

コンクリート

普通コンクリート  $F_c=21 \text{ N/mm}^2$   
スランプ18cm

鉄筋

SD345 (細物・太物共)

| 符号 | 杭径  | 補強筋   | 定着長さ  |
|----|-----|-------|-------|
| Pa | 500 | 7-D19 | 760mm |




杭工法はHyper-ストレート工法とする。

継手はTPジョイント標準型とする。


| 符号 | 上杭                     |        | 下杭                     |        | 杭全長 (m) | 長期支持力 |
|----|------------------------|--------|------------------------|--------|---------|-------|
|    | 杭種                     | 杭長 (m) | 杭種                     | 杭長 (m) |         |       |
| Pa | HIT-PHC(S) C種 $F_c105$ | 9m     | HIT-PHC(S) A種 $F_c105$ | 10m    | 19m     | 179kN |

注記) :

- 杭頭高さは打ち合わせにより確認後施工すること
- 杭頭補強要領はパイルスタッド工法同等とする (材質KS490)

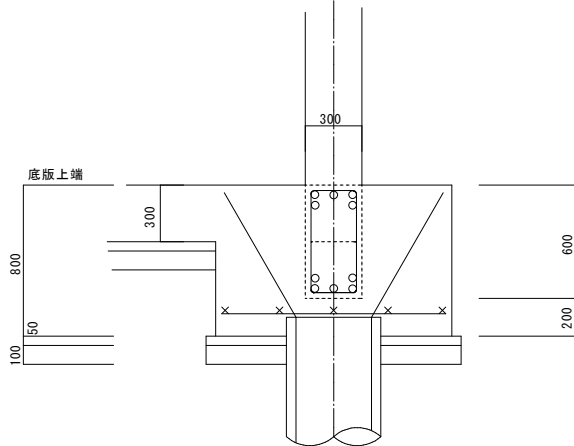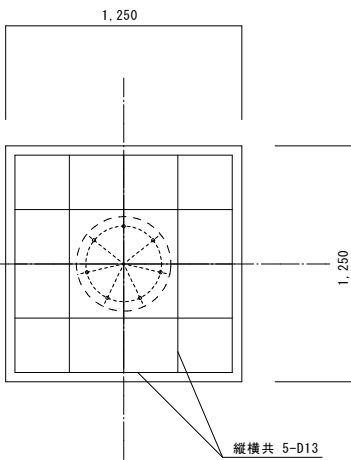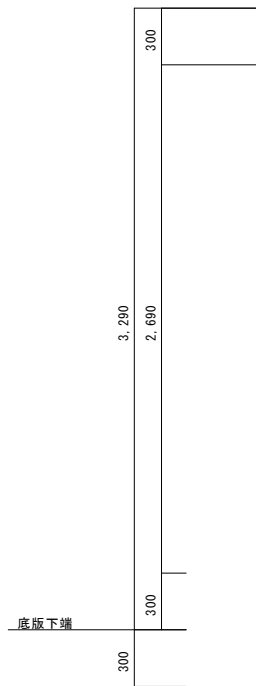



Fa・FGa基礎配筋図 1:40

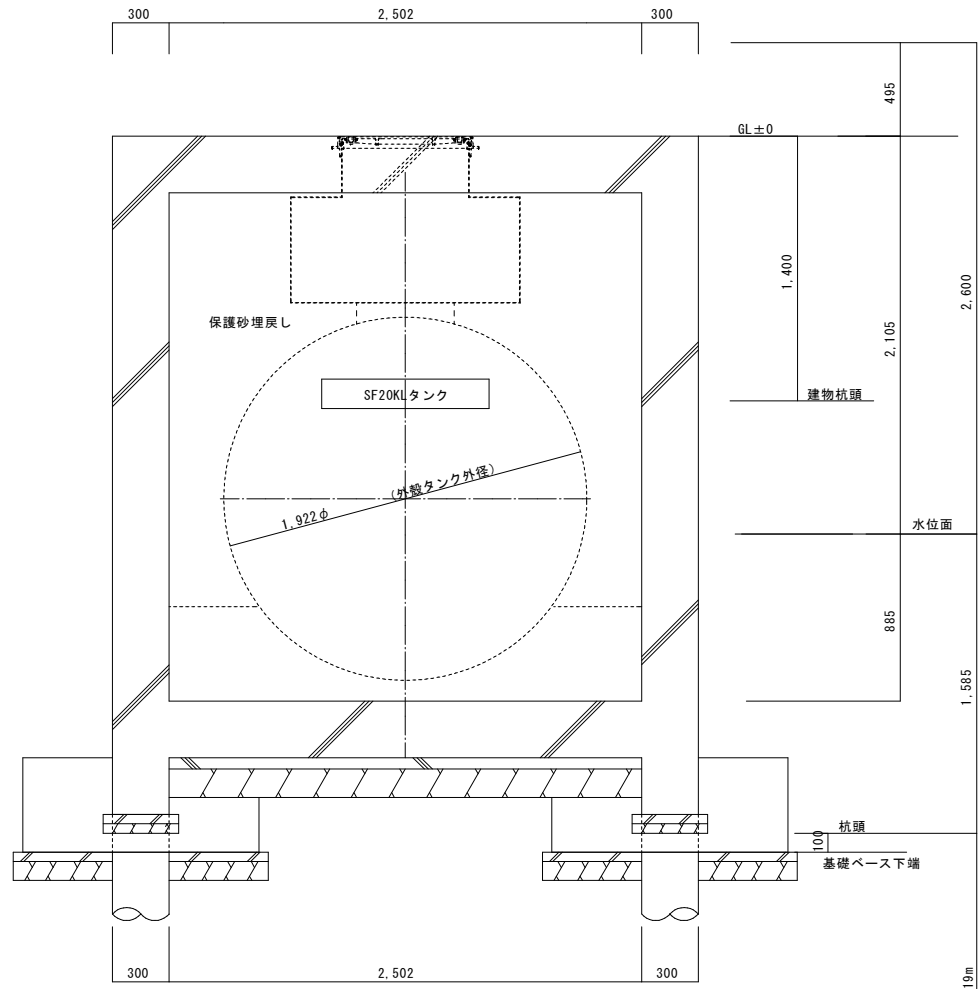

地下ピット略横断面図 1:40


FGa配筋

| 上端筋  | 5-D22     |
|------|-----------|
| 下端筋  | 5-D22     |
| スラッパ | D13#200   |
| 幅止筋  | D10@1,000 |
| 腹筋   | 2D10      |

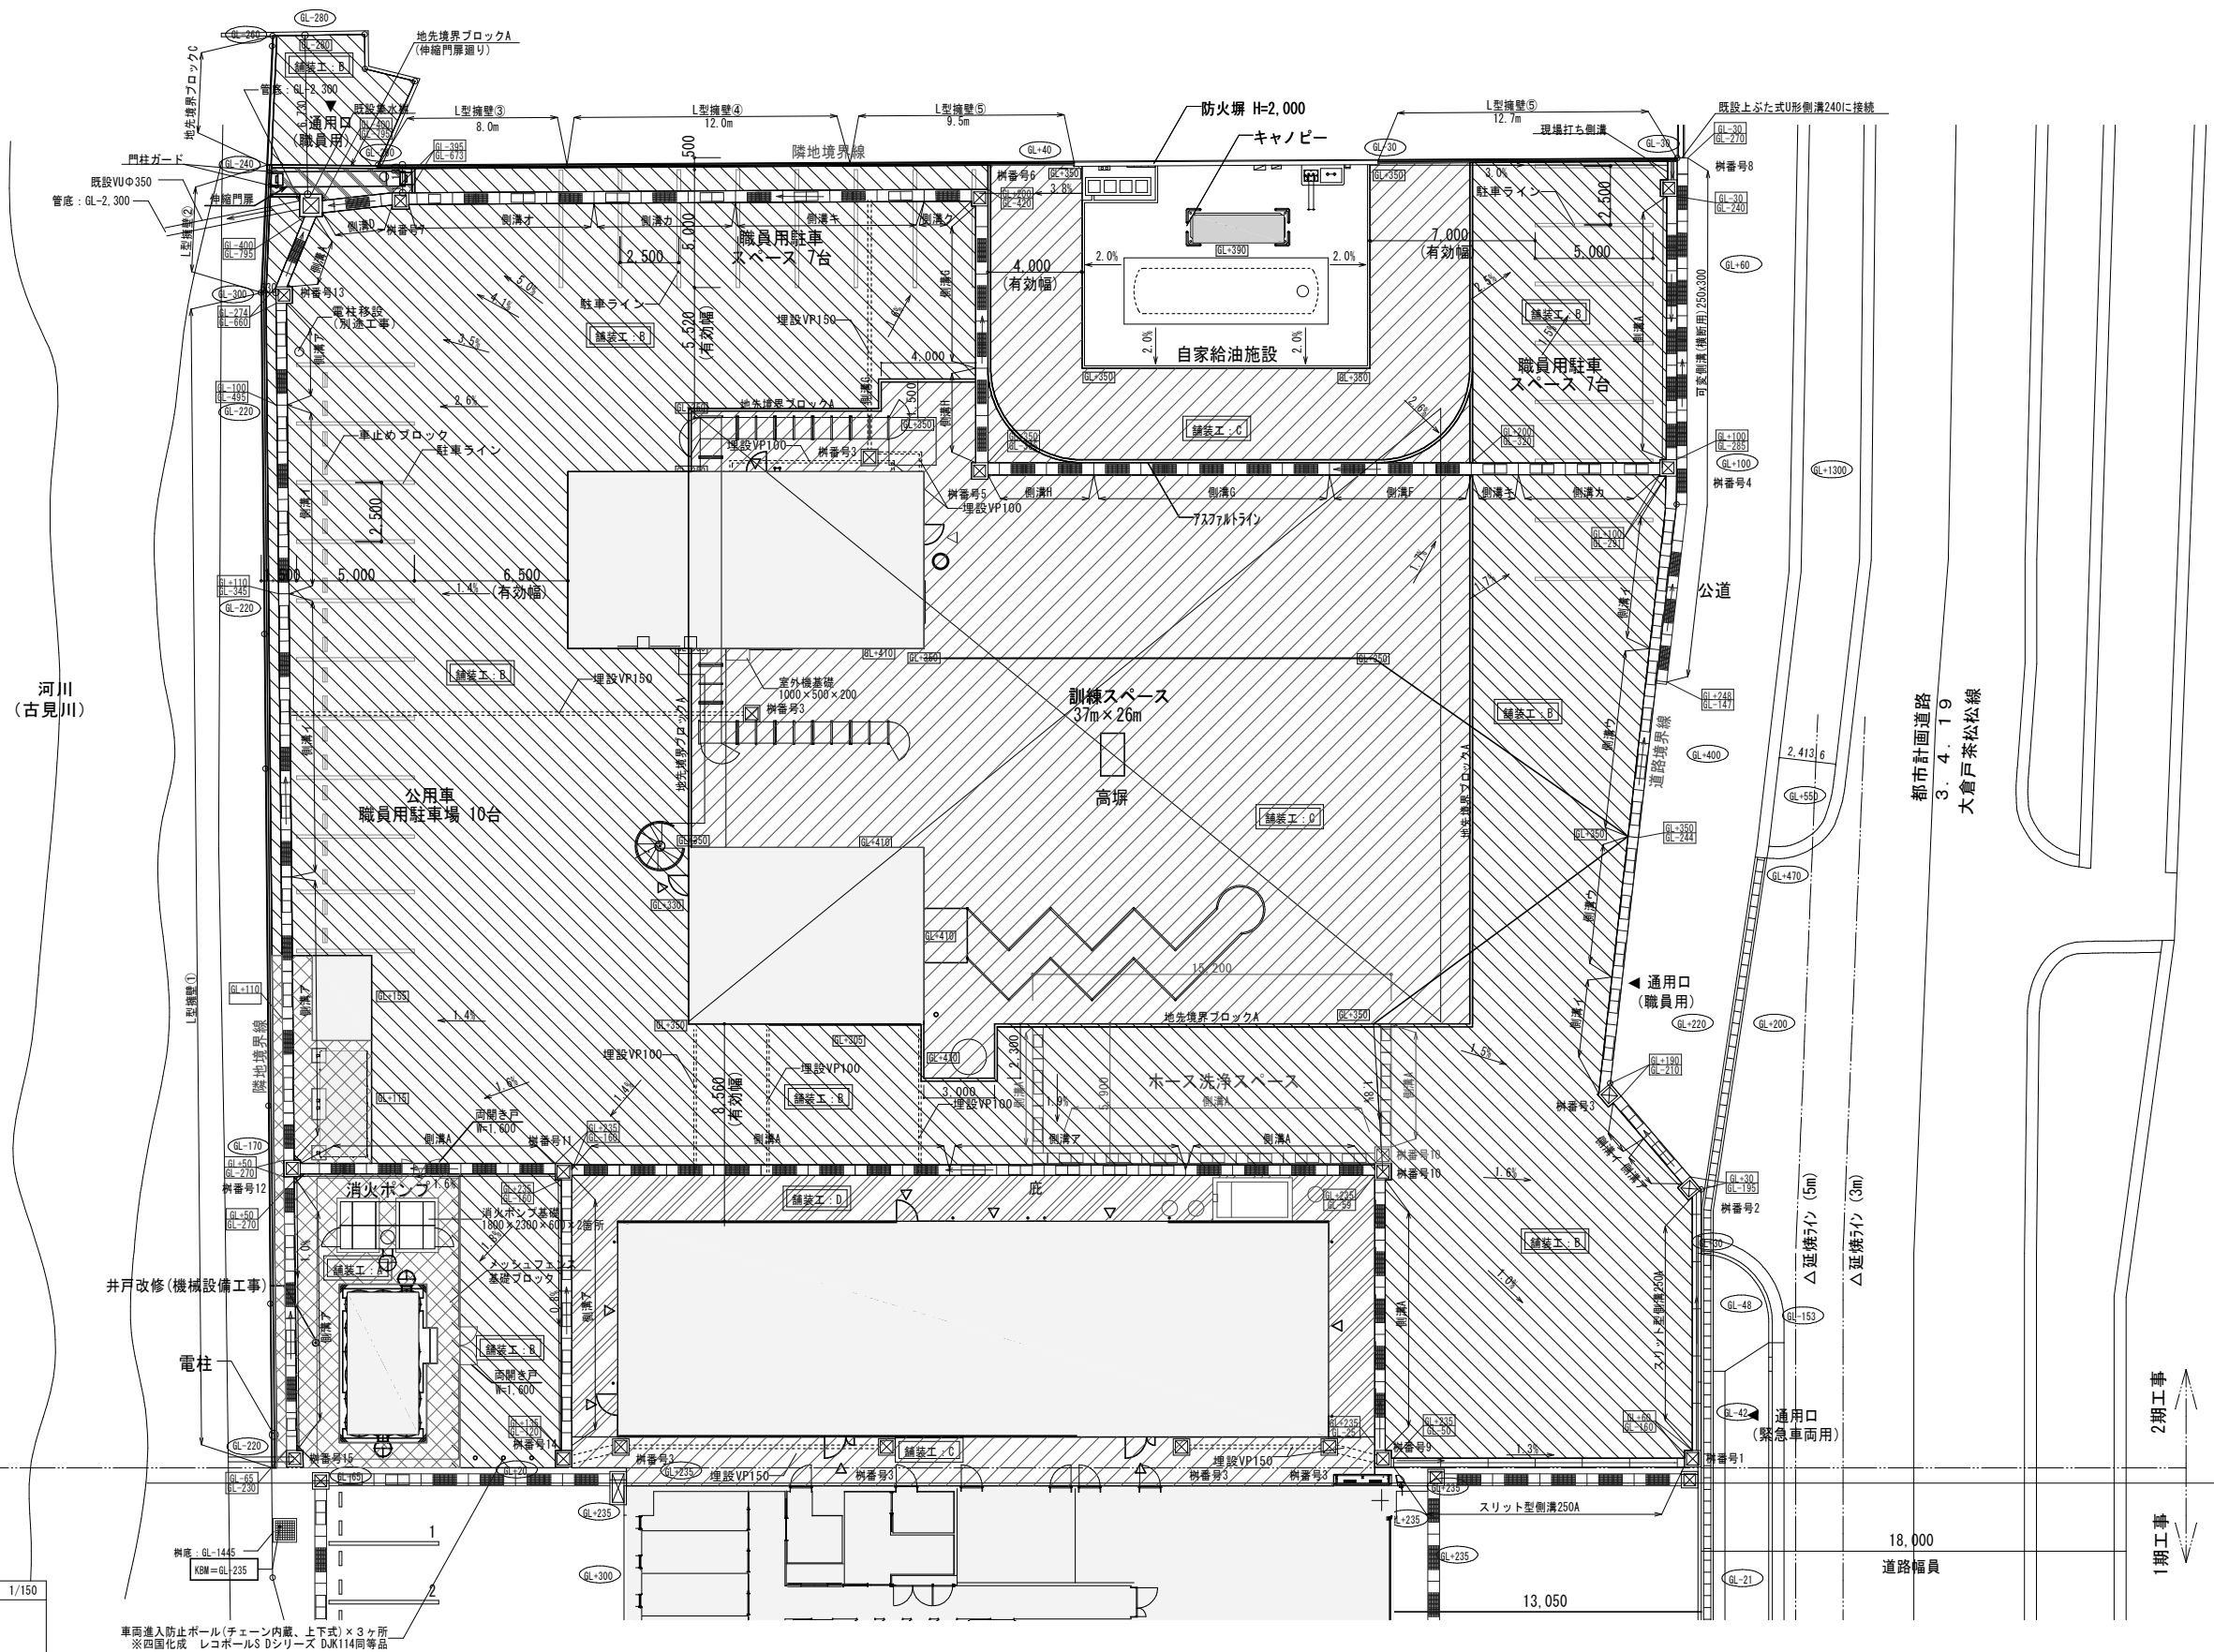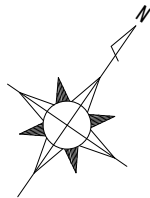


凡例

|        |        |
|--------|--------|
| GL+350 | 計画レベル  |
| GL+235 | 側溝天端高さ |
| GL+160 | 側溝底高さ  |
| GL-170 | 隣地レベル  |

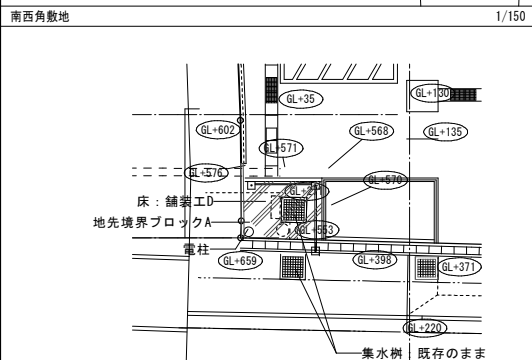


外構図 (改修後) 1/150


表層改良：セメント安定処理 セメント系固化剤80kg/m<sup>3</sup> 厚800(敷地全体)  
※詳細な改良範囲・強度については監督員との協議の上、決定すること。  
※六価クロム試験の有無を協議すること。

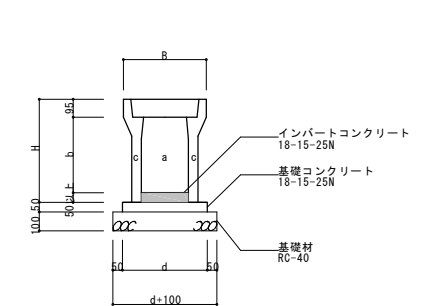


可変側溝 (縦断用) 断面図 1/20

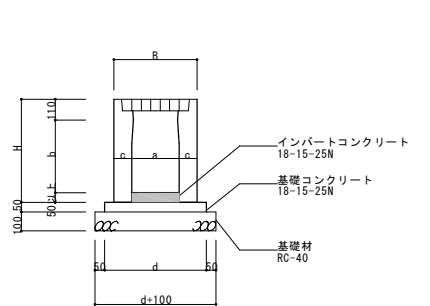


可変側溝 (横断用) 断面図 1/20

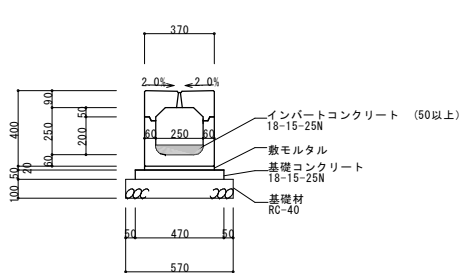


スリット型側溝250A 断面図 1/20

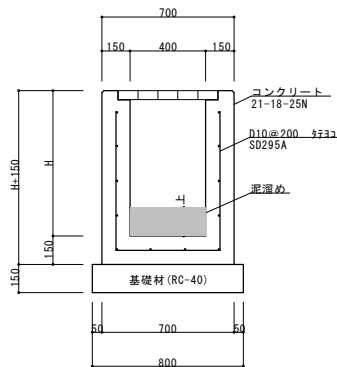


集水樹 断面図 1/20

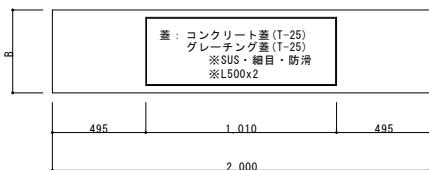


可変側溝 (縦断用) 平面図 1/20

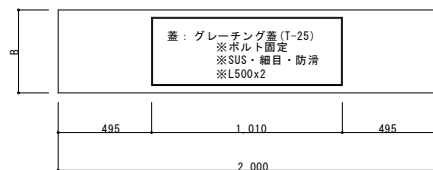

可変側溝 (横断用) 平面図 1/20

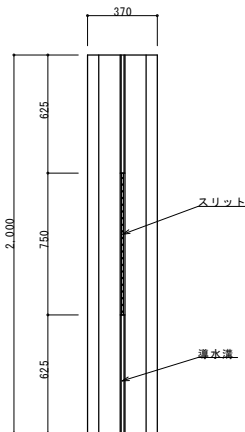

スリット型側溝250A 平面図 1/20

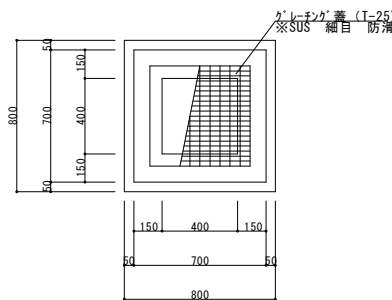

集水樹 平面図 1/20


| 集水樹寸法表 |        |                    |
|--------|--------|--------------------|
| 樹番号    | H (mm) | グレーチング蓋<br>ボルト固定有無 |
| 1      | 370    | ○                  |
| 2      | 375    | ○                  |
| 3      | 550    | ○                  |
| 4      | 541    | ○                  |
| 5      | 885    | ○                  |
| 6      | 770    | ○                  |
| 7      | 485    | ○                  |
| 8      | 360    | ○                  |
| 9      | 410    | ○                  |
| 10     | 444    | ○                  |
| 11     | 545    | ○                  |
| 12     | 470    |                    |
| 13     | 536    | ○                  |
| 14     | 405    | ○                  |
| 15     | 315    |                    |
|        |        |                    |
|        |        |                    |

可変側溝 (縦断用) 寸法表


|     | 呼称      | B   | H   | a   | b   | c  | d   |  |
|-----|---------|-----|-----|-----|-----|----|-----|--|
| 側溝ア | 250x300 | 440 | 445 | 250 | 300 | 50 | 450 |  |
| 側溝イ | 250x400 | 440 | 545 | 250 | 400 | 50 | 450 |  |
| 側溝ウ | 250x500 | 440 | 645 | 250 | 500 | 60 | 470 |  |
| 側溝エ | 250x600 | 440 | 745 | 250 | 600 | 60 | 470 |  |
| 側溝オ | 300x300 | 500 | 445 | 300 | 300 | 50 | 500 |  |
| 側溝カ | 300x400 | 500 | 545 | 300 | 400 | 55 | 510 |  |
| 側溝キ | 300x500 | 500 | 645 | 300 | 500 | 55 | 510 |  |
| 側溝ク | 300x600 | 500 | 745 | 300 | 600 | 65 | 530 |  |
| 側溝ケ | 300x700 | 500 | 845 | 300 | 700 | 65 | 530 |  |
|     |         |     |     |     |     |    |     |  |


可変側溝 (横断用) 寸法表

|     | 呼称      | B   | H   | a   | b   | c   | d   |  |
|-----|---------|-----|-----|-----|-----|-----|-----|--|
| 側溝A | 250x300 | 440 | 445 | 250 | 285 | 95  | 540 |  |
| 側溝B | 250x400 | 440 | 545 | 250 | 385 | 95  | 540 |  |
| 側溝C | 250x500 | 440 | 645 | 250 | 485 | 95  | 540 |  |
| 側溝D | 300x300 | 520 | 445 | 300 | 285 | 110 | 620 |  |
| 側溝E | 300x400 | 520 | 545 | 300 | 385 | 110 | 620 |  |
| 側溝F | 300x500 | 520 | 645 | 300 | 485 | 110 | 620 |  |
| 側溝G | 300x600 | 520 | 745 | 300 | 585 | 110 | 620 |  |
| 側溝H | 300x700 | 520 | 845 | 300 | 685 | 110 | 620 |  |
|     |         |     |     |     |     |     |     |  |

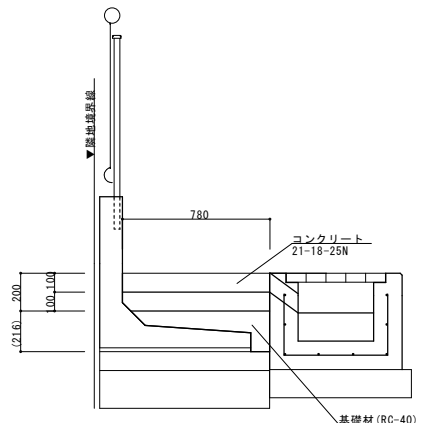


現場打ち側溝 断面図 1/20

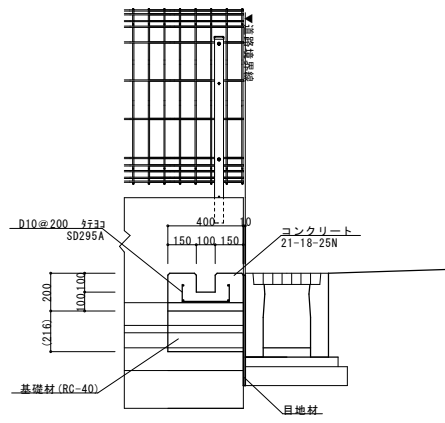


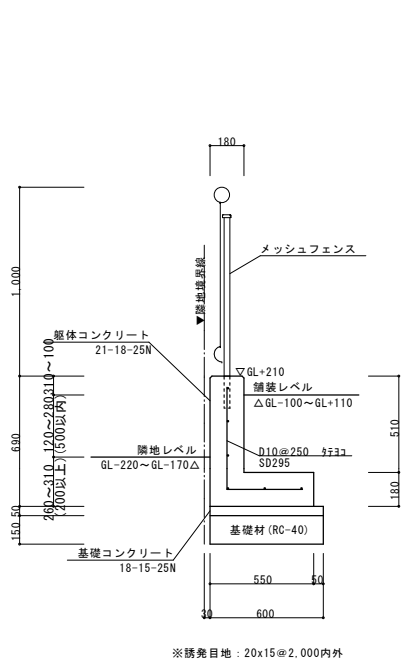


L型擁壁① 断面図 1/20

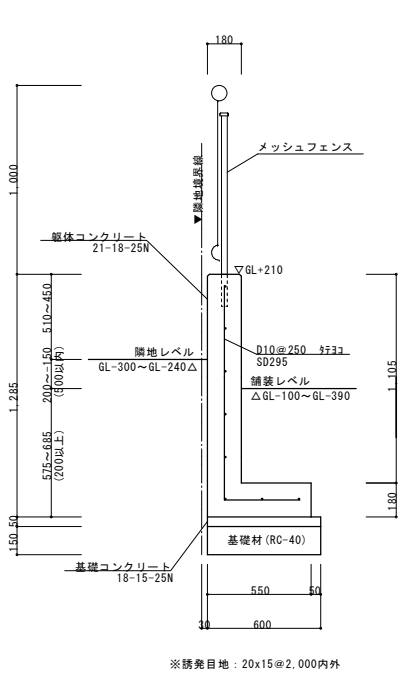


L型擁壁② 断面図 1/20

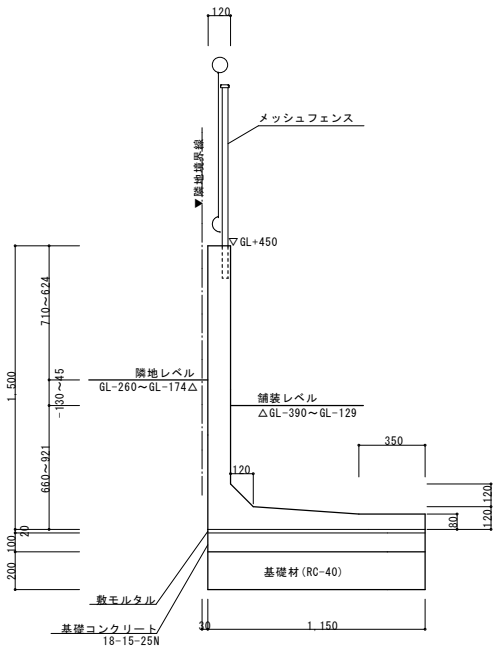


L型擁壁③ 断面図 1/20  
TFウォール(同等品)  
※水抜き穴は閉塞

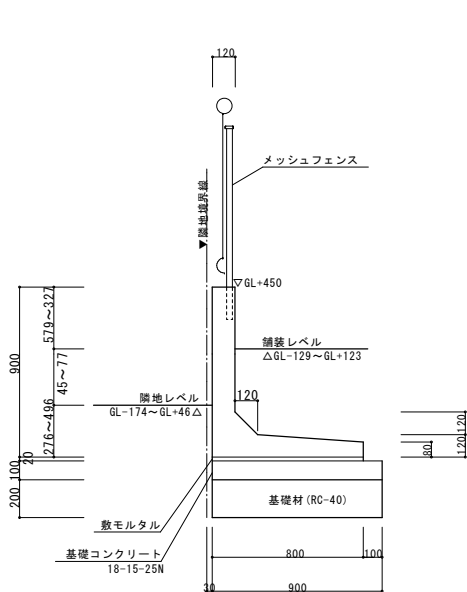


L型擁壁④ 断面図 1/20  
TFウォール(同等品)  
※水抜き穴は閉塞

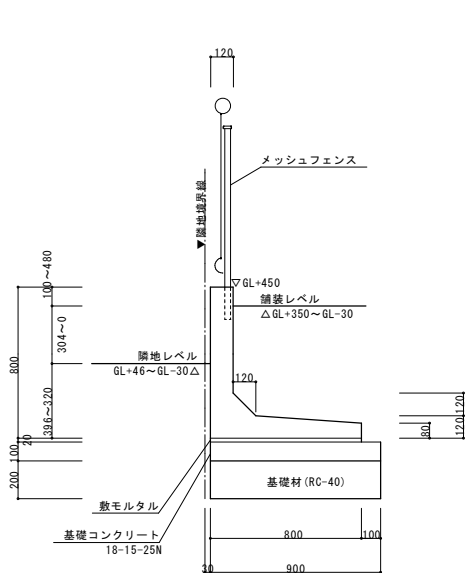


L型擁壁⑤ 断面図 1/20  
TFウォール(同等品)  
※水抜き穴は閉塞

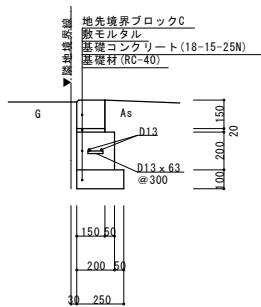


地先境界ブロックC 断面図 1/20

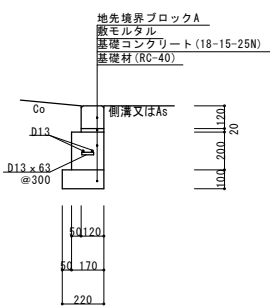

地先境界ブロックA 断面図 1/20

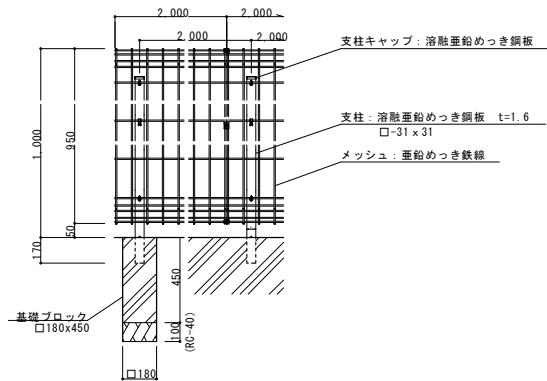


メッシュフェンス 正面図 1/20

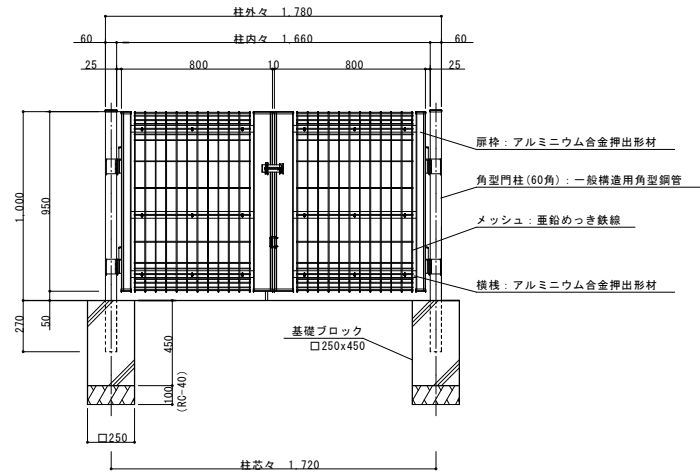

メッシュフェンス門扉 正面図 1/20  
両開き戸 W=1,600






|                                               |   |                                                                                                |
|-----------------------------------------------|---|------------------------------------------------------------------------------------------------|
| <div>舗装工：A</div> <div>1/20</div> <div> </div> | <div>車止めブロック</div> <div>1/20</div> <div> </div>   | <div>引戸門扉（片引き）</div> <div>1/10・1/40</div> <div>※三協アルミ 耐風大型伸縮門扉 アルテンダフォルテ同等品</div> <div> </div> |
| <div>舗装工：B</div> <div>1/20</div> <div> </div> | <div>駐車ライン・車止めブロック</div> <div>1/50</div> <div> </div>   | <div> </div>                                                                                   |
| <div>舗装工：C</div> <div>1/20</div> <div> </div> |   | <div> </div>                                                                                   |
| <div>舗装工：D</div> <div>1/20</div> <div> </div> | <div>門柱ガード</div> <div>1/20</div> <div> </div>   | <div> </div>                                                                                   |
| <div>舗装工：E</div> <div>1/20</div> <div> </div> | <div> </div>   | <div> </div>                                                                                   |
| 備考                                            | <div>令和 8 年度 湖西市消防防災センター第 2 期建設工事（建築工事）</div> <div> <div>株式会社 白柳一級建築設計事務所</div> <div> <div>〒433-8119 浜松市中央区高丘北四丁目6番35号</div> <div>TEL：053-439-0333（代）</div> <div>FAX：053-439-7500</div> <div>E-mail: info@sarot.jp</div> </div> </div> <div> <div>事務所登録 第3620号</div> <div>一級建築士登録 第278915号</div> <div>設備設計一級建築士交付 第2724号</div> <div>清水 基史</div> </div> <div> <div>図面名称</div> <div>外構詳細図ー3</div> </div> <div> <div>縮尺</div> <div>A1 図示</div> <div>A3 図示</div> </div> <div> <div>図面番号</div> <div>A-96</div> </div> |                                                                                                |

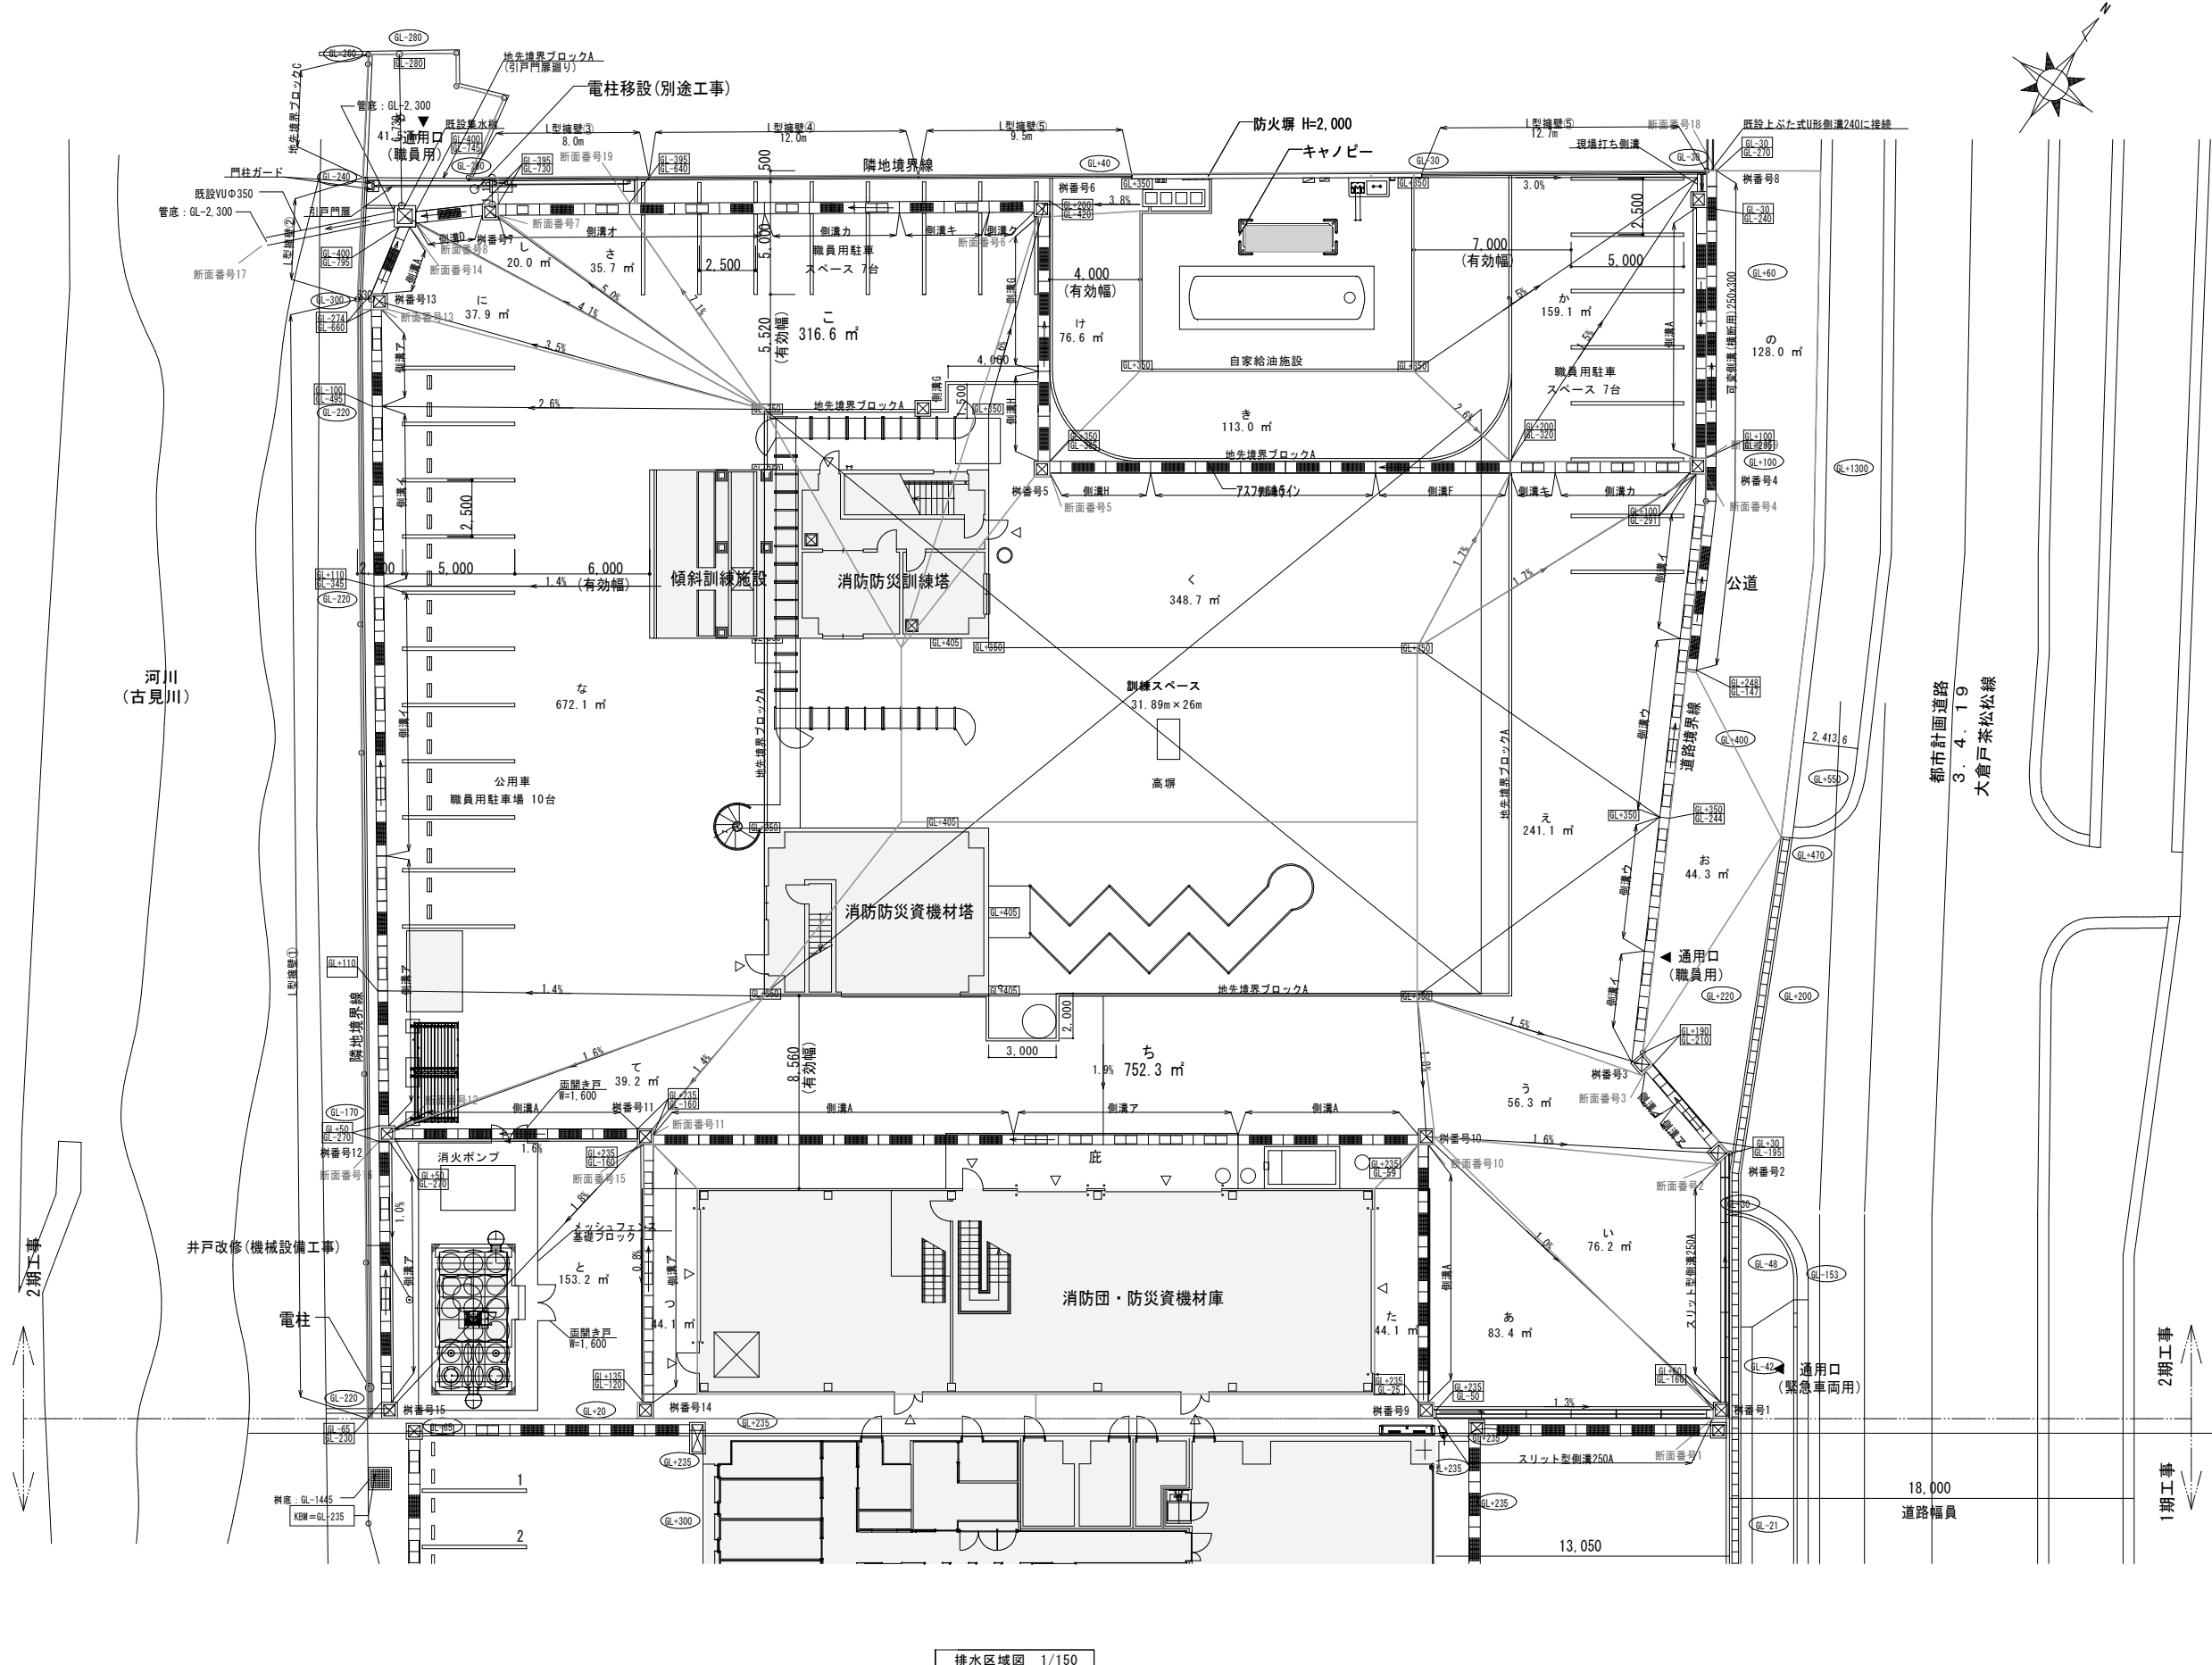


凡例


|                  |                 |
|------------------|-----------------|
| GL+350           | 貯蓄レベル           |
| GL+235<br>GL+180 | 側溝天溝高さ<br>側溝底高さ |
| GL+170           | 隣地レベル           |
|                  |                 |
|                  |                 |

排水区域図 1/150

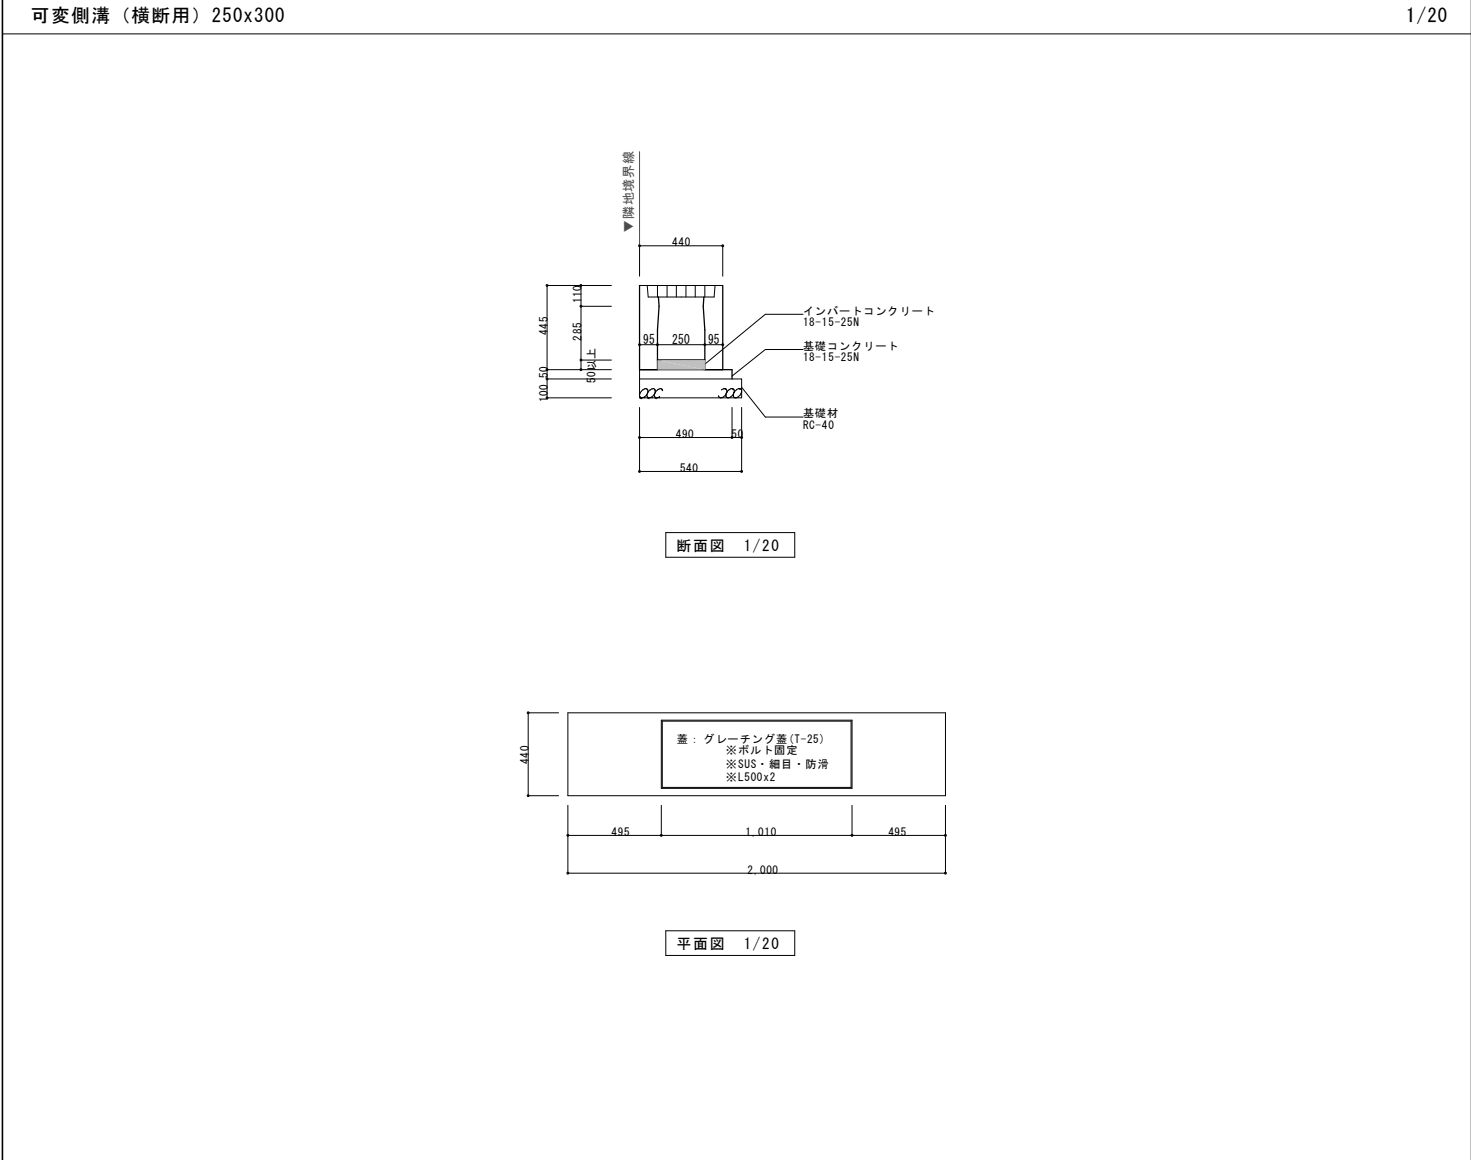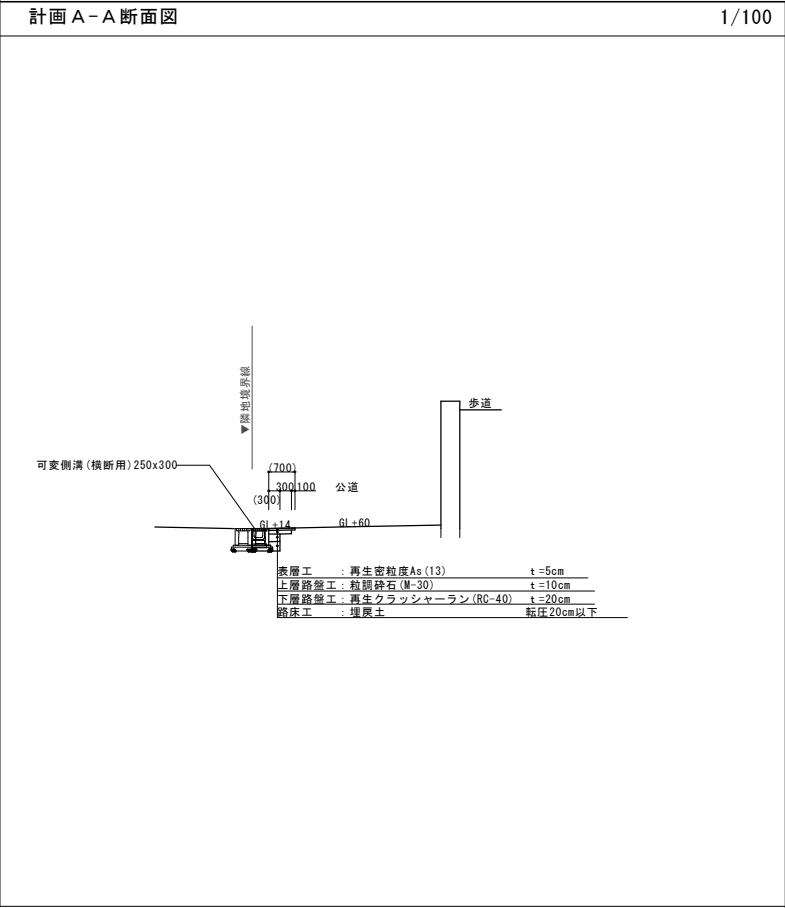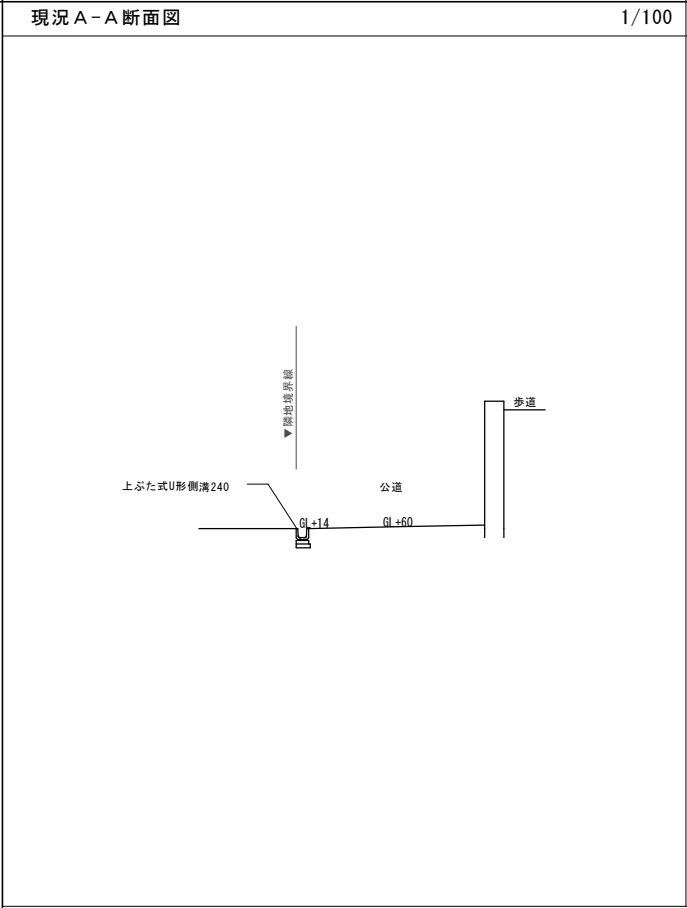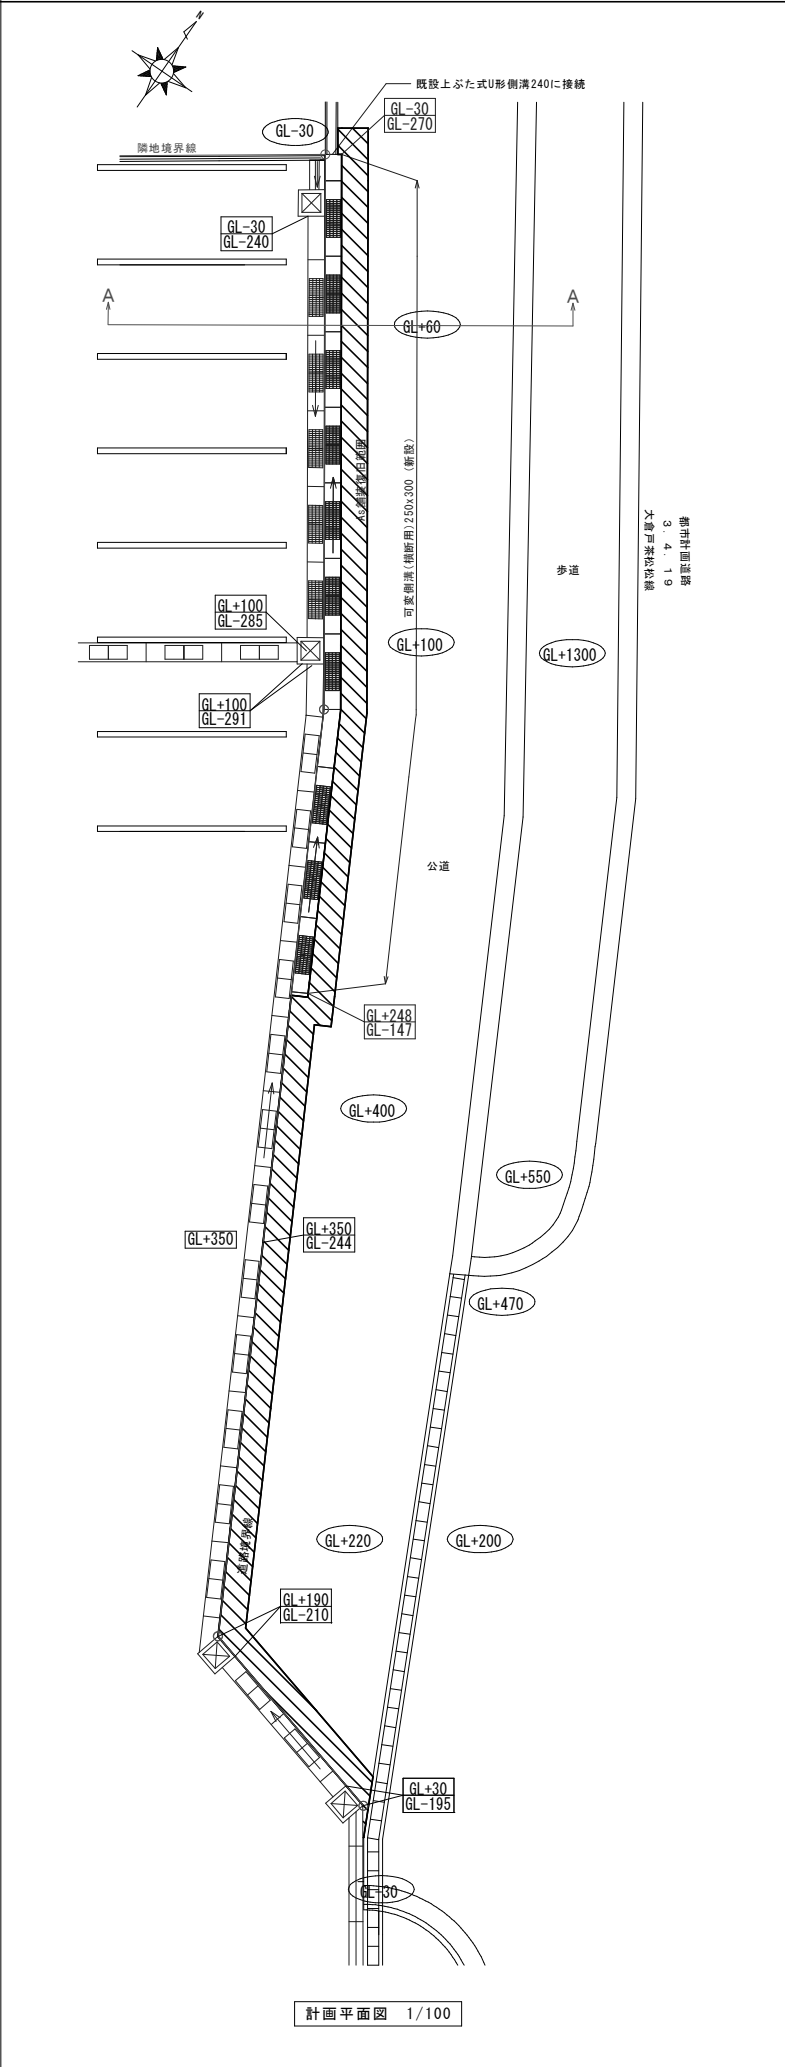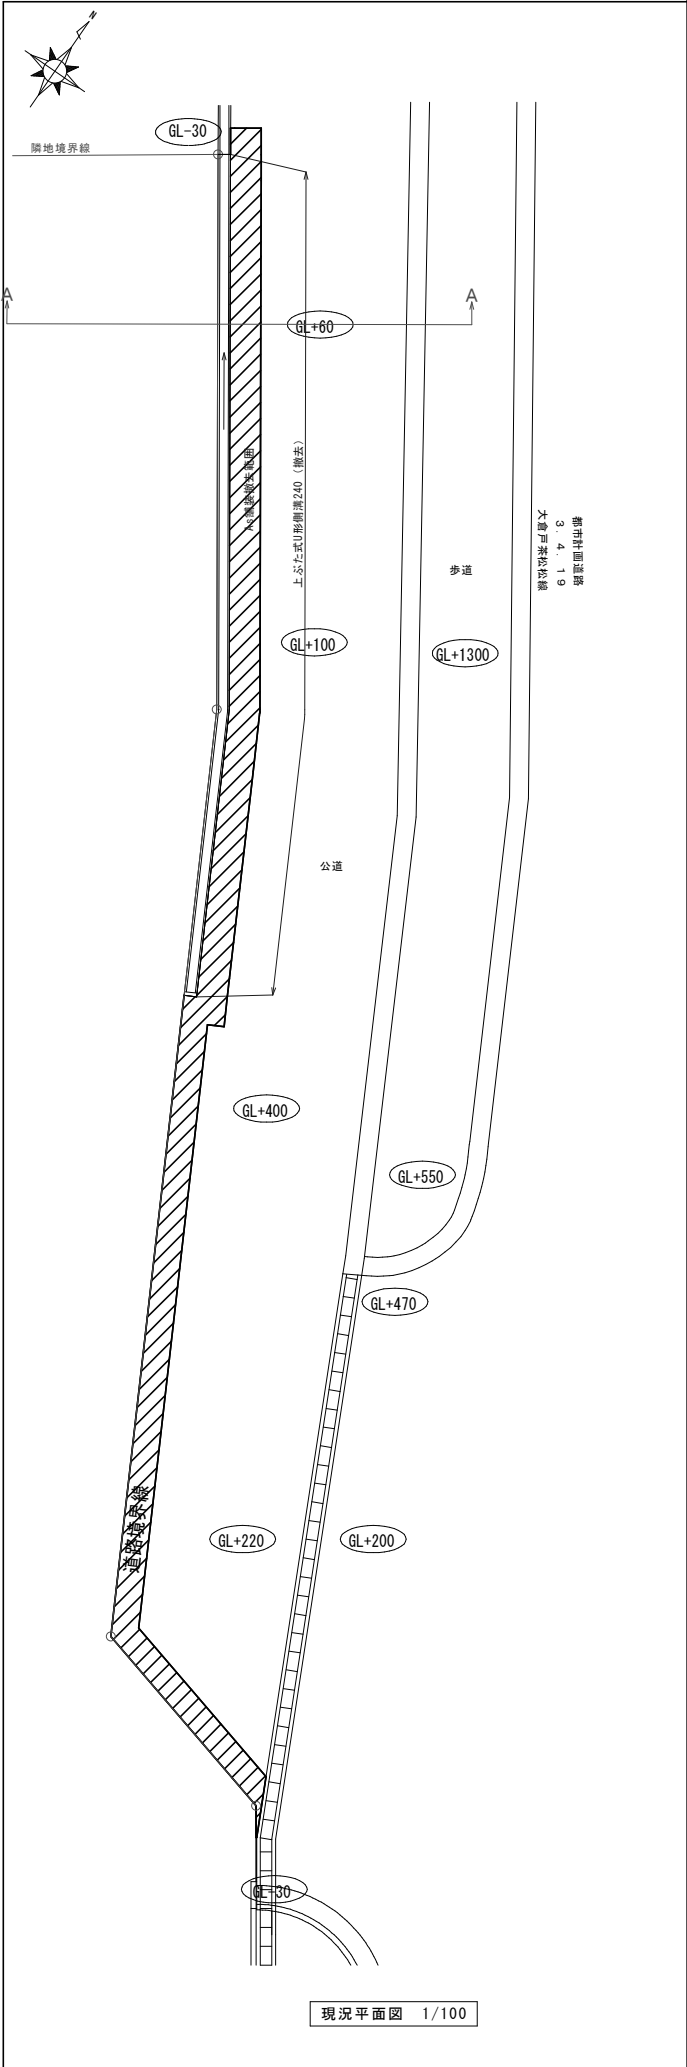


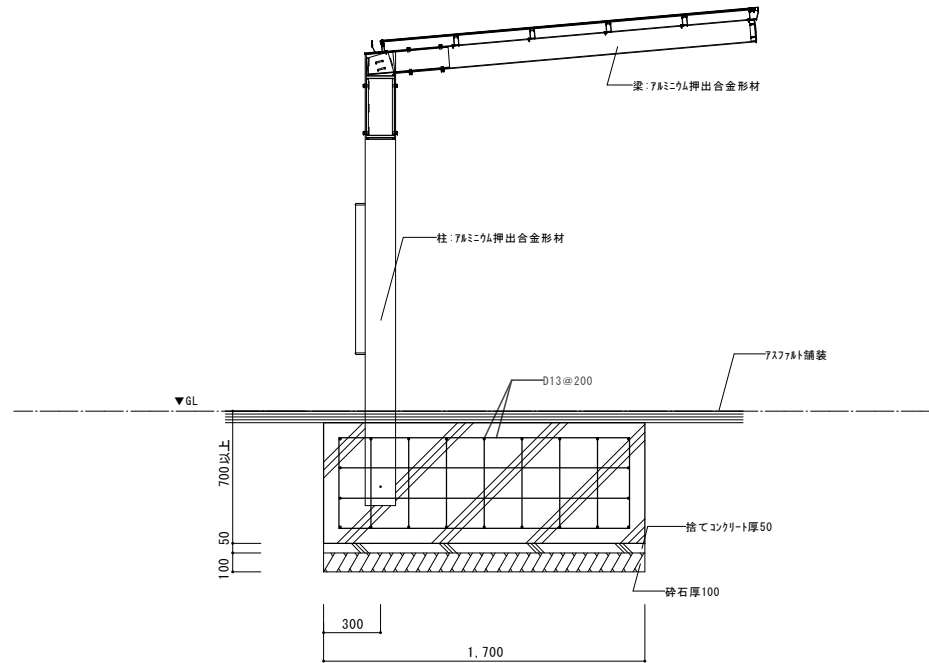


a - a 断面図 1/20

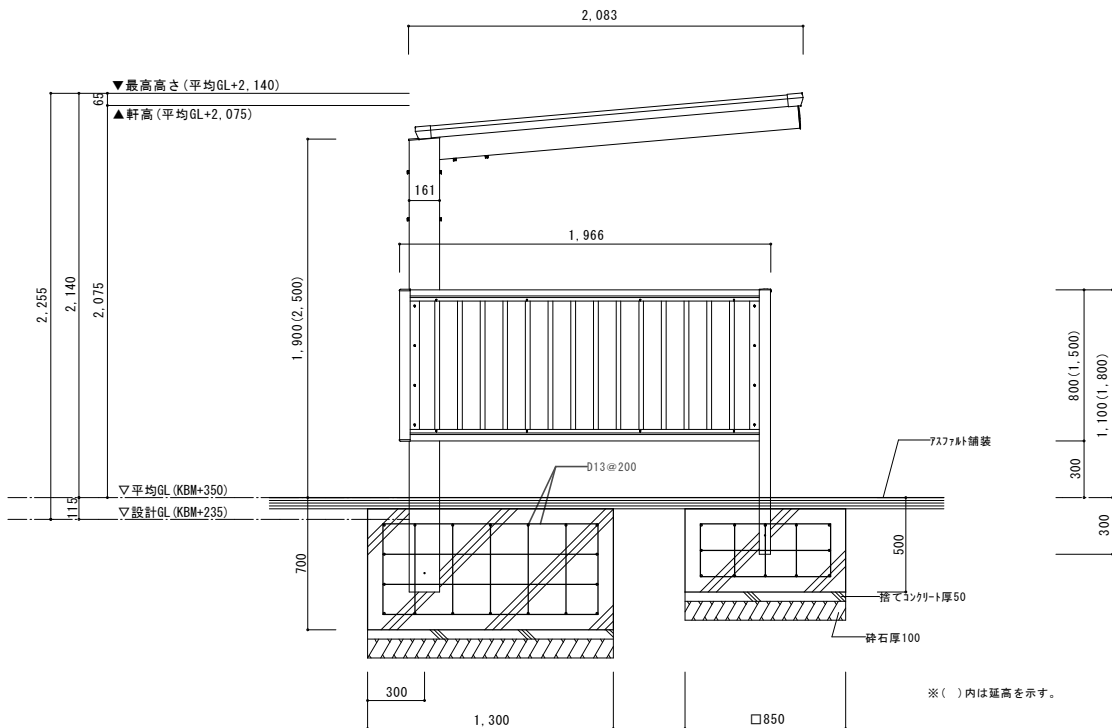

側面図 1/20

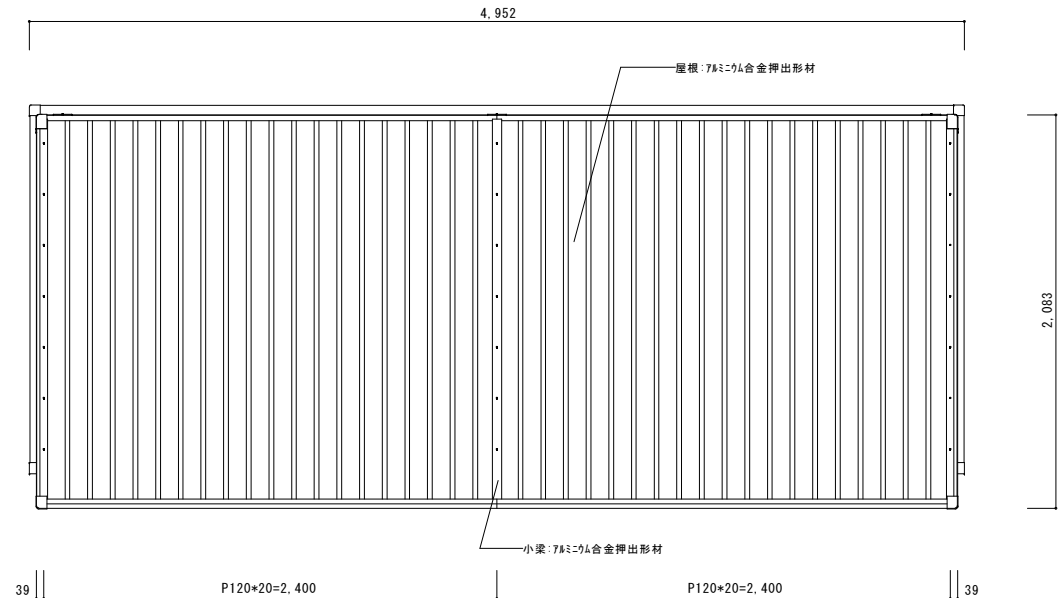


平面図 1/20

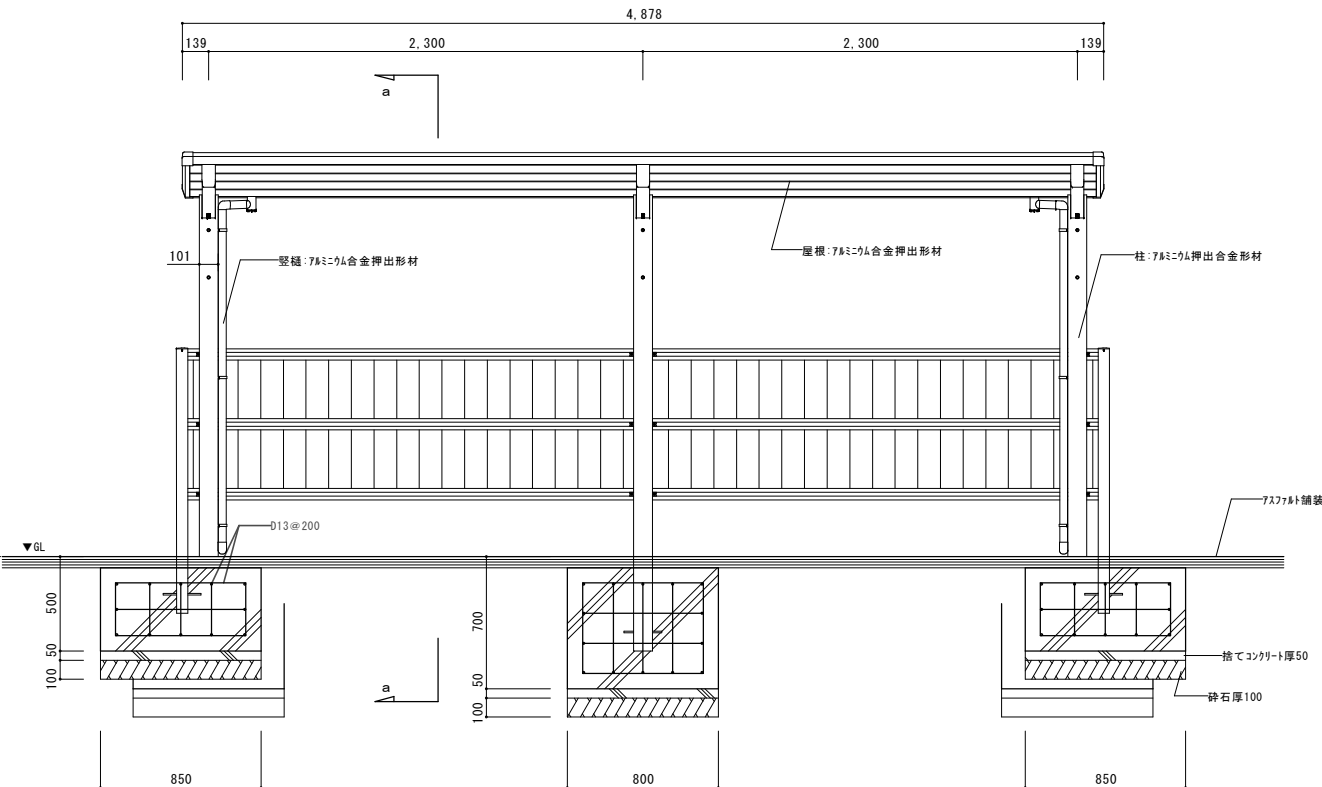


正面図 1/20

支柱・昇り梁：7#ミニウム合金押出型材 (A6005CSS-T5)  
屋根・前枠・後枠・側枠・端部屋根押え・母屋・縦樋：7#ミニウム合金押出型材 (A6063SS-T5)  
屋根サイト・ハ・ス・小梁・屋根押え：7#ミニウム合金押出型材 (A6063SS-T5)  
サイト・ハ・ス・前柱・サイト・ハ・ス・コーナー部材・サイト・ハ・ス・上下横・サイト・ハ・ス・中横：7#ミニウム合金押出型材 (A6063SS-T5)  
支柱キャップ・昇り梁キャップ：ASA (樹脂)  
付属設備：雨樋用落ち葉ネット・LED照明・LED照明配管セット  
※参考品番：四国化成工業 VFCOSN-2149SC (国土交通省告示第410号適合品)

躯体コンクリート Fc-21・S-18  
捨コンクリート Fc-15・S-15  
砕石---再生クラッシュラン (RC-40) 厚100

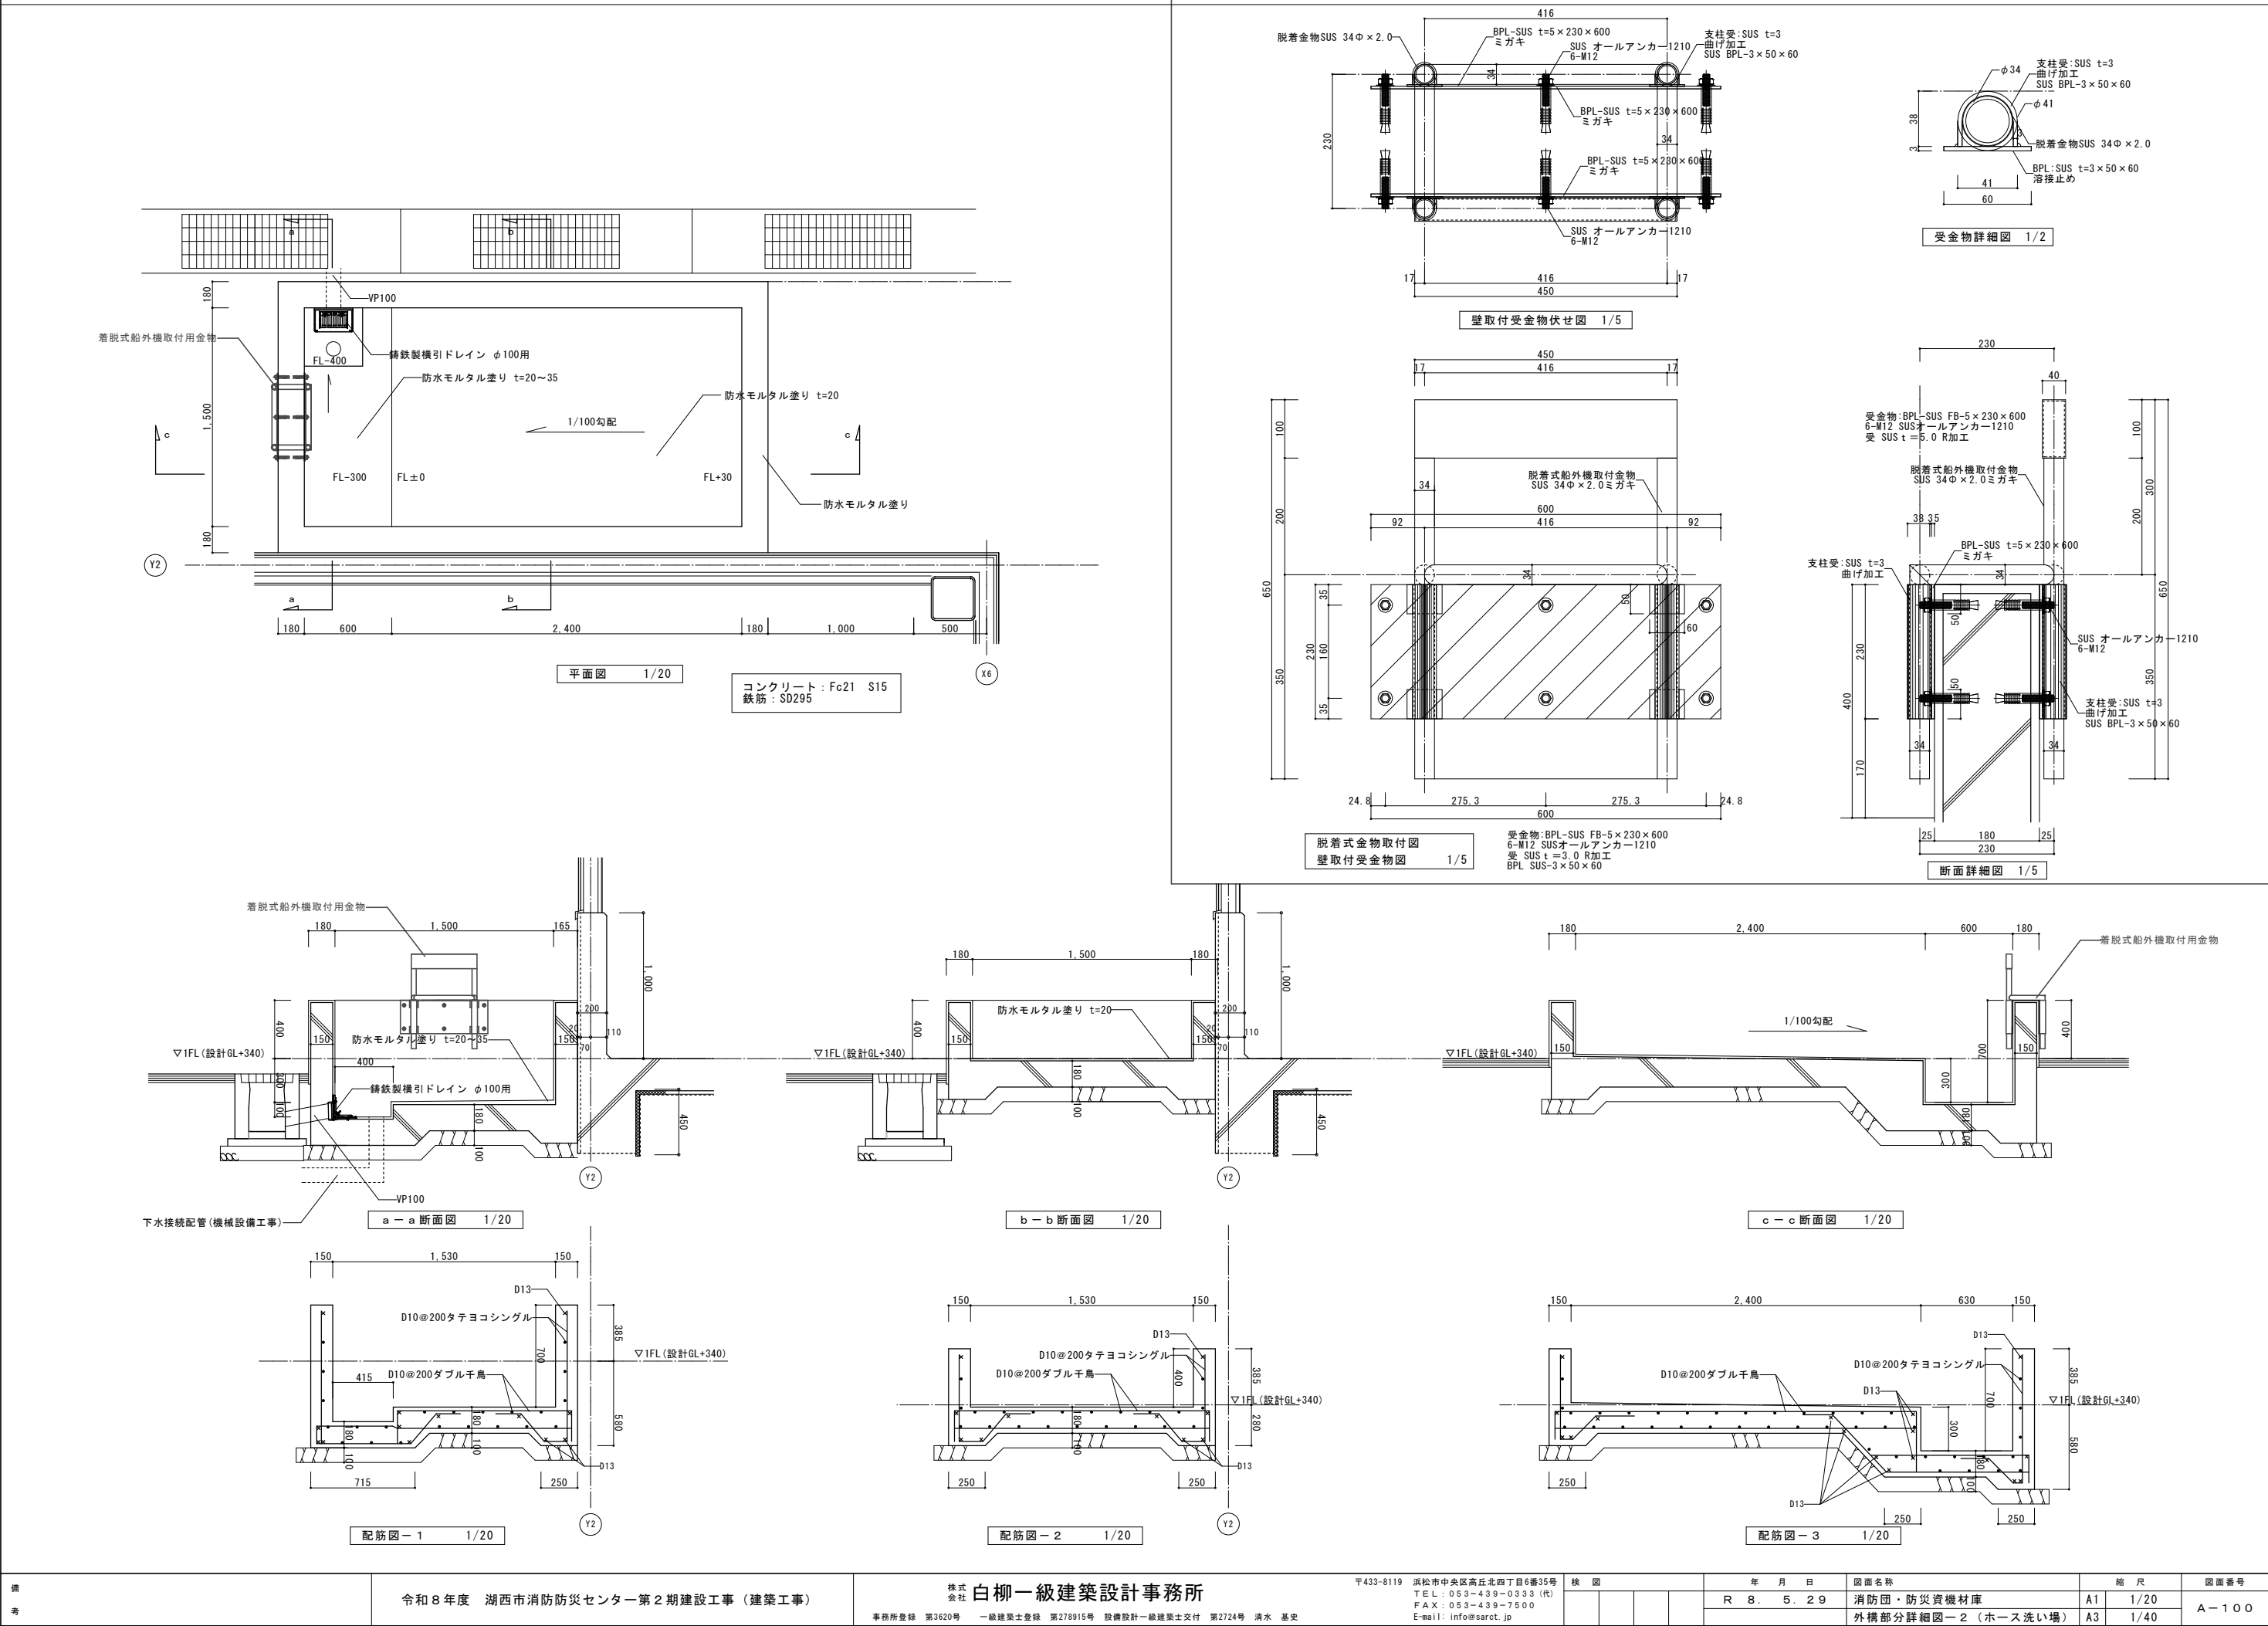


| 部 材 名        | 厚さ(㎜/m)  | 材 質                                    |
|--------------|----------|----------------------------------------|
| 屋根板          | 0.4      | JIS G3322 塗装溶融55%78ミナール-亜鉛合めきつ鋼板 GBLCC |
| ＜共通型＞とやA-1.0 | 1.2      | JIS G3322 塗装溶融55%78ミナール-亜鉛合めきつ鋼板 GBLCC |
| 下枠前(後・側)     | 1.2(1.0) | JIS G3322 塗装溶融55%78ミナール-亜鉛合めきつ鋼板 GBLCC |
| 上 枠 前        | 1.0(0.8) | JIS G3322 塗装溶融55%78ミナール-亜鉛合めきつ鋼板 GBLCC |
| 上 枠 左        | 0.6      | JIS G3322 塗装溶融55%78ミナール-亜鉛合めきつ鋼板 GBLCC |
| 鼻隠し前         | 0.5      | JIS G3322 塗装溶融55%78ミナール-亜鉛合めきつ鋼板 GBLCC |
| 鼻隠し後         | 0.5      | JIS G3322 塗装溶融55%78ミナール-亜鉛合めきつ鋼板 GBLCC |
| 柱            | 0.8      | JIS G3322 塗装溶融55%78ミナール-亜鉛合めきつ鋼板 GBLCC |
| 扉            | 0.6      | JIS G3322 塗装溶融55%78ミナール-亜鉛合めきつ鋼板 GBLCC |
| 壁パネル         | 0.5      | JIS G3322 塗装溶融55%78ミナール-亜鉛合めきつ鋼板 GBLCC |
| 間 柱          | 1.0      | JIS G3322 塗装溶融55%78ミナール-亜鉛合めきつ鋼板 GBLCC |
| 床 板          | 0.6      | JIS G3322 塗装溶融55%78ミナール-亜鉛合めきつ鋼板 GBLCC |
| アンカープレート(L)  | 2.3      | JIS G3302 溶融亜鉛めきつ鋼板 SGCC (後塗装仕上げ)      |

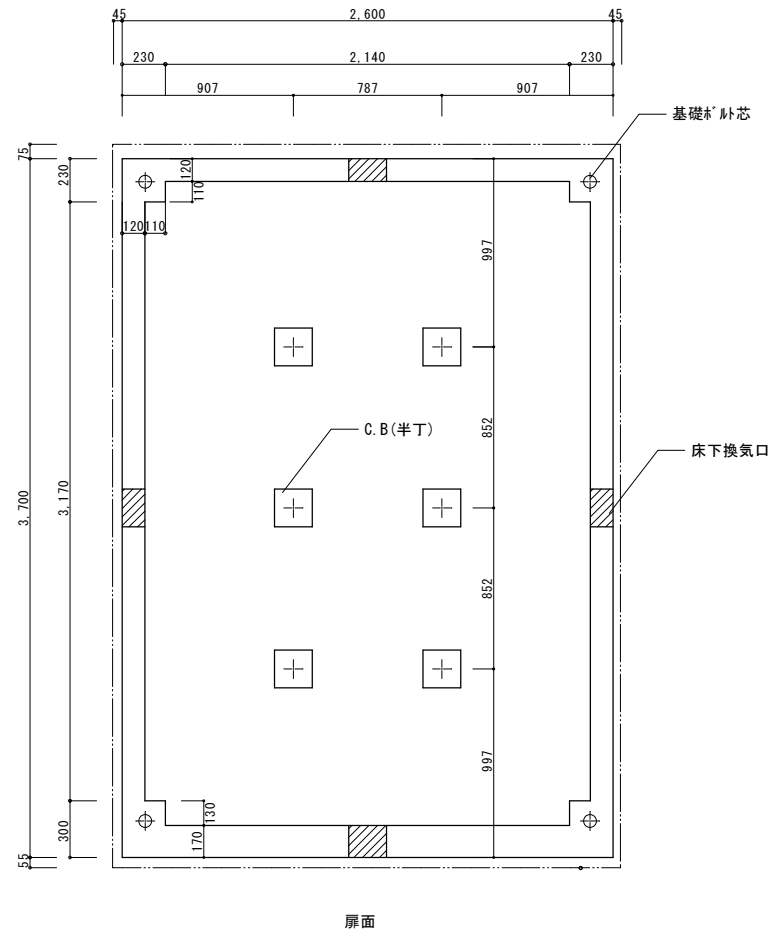


参考基礎図 1/20



※基礎形状、寸法はメーカーと協議の上、決定する事。

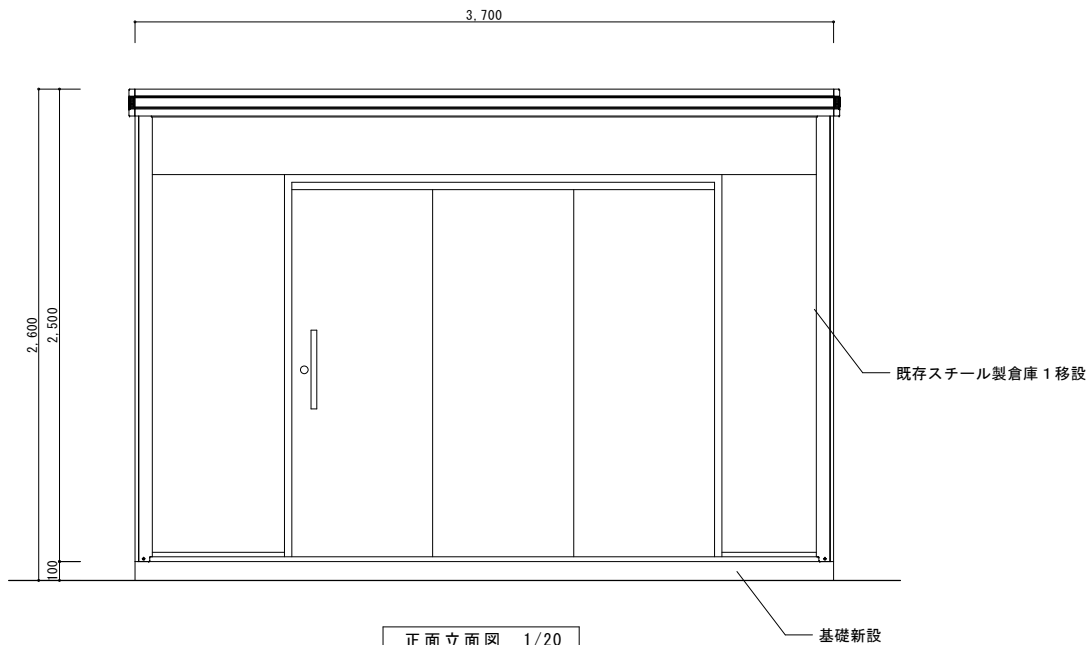

正面立面图 1/20

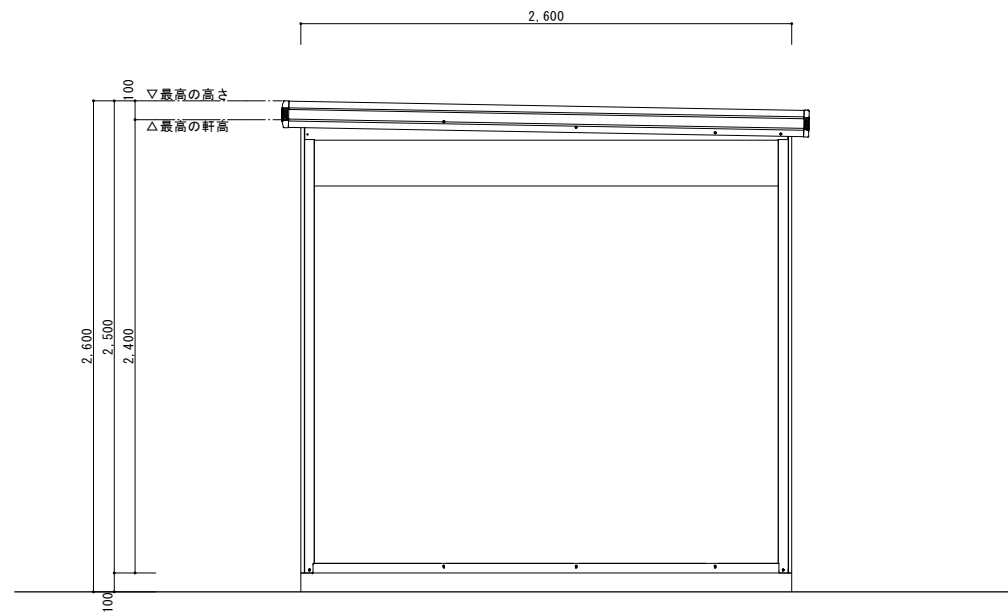


側面立面図 1/20

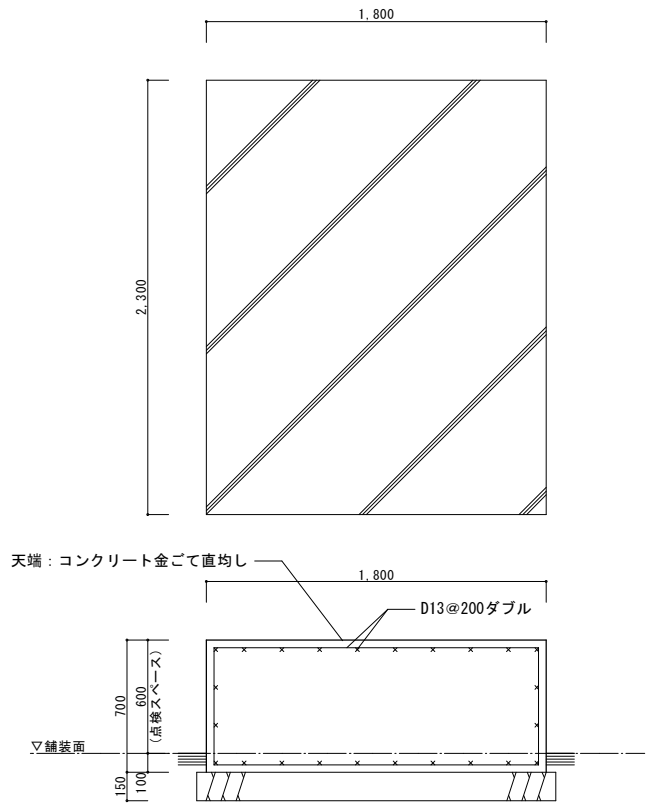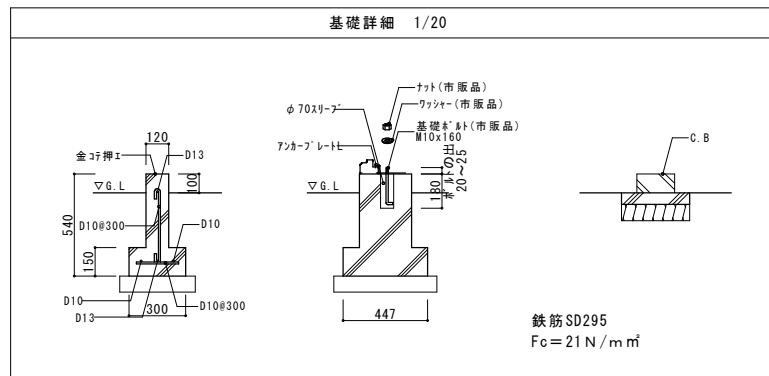


コンクリート：Fc18 S15  
鉄筋：SD295  
型枠：打放合板型枠 B種  
砕石：再生クラッシャランRC-40

### 室外機基礎詳細図

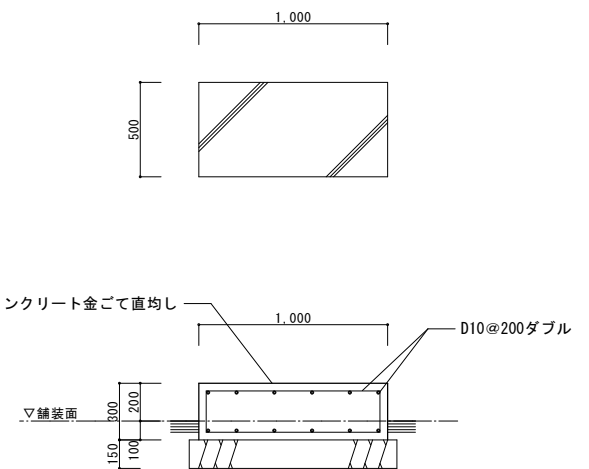

コンクリート：Fc18 S15  
鉄筋：SD295  
型枠：打放合板型枠 B種  
砕石：再生クラッシャランRC-40

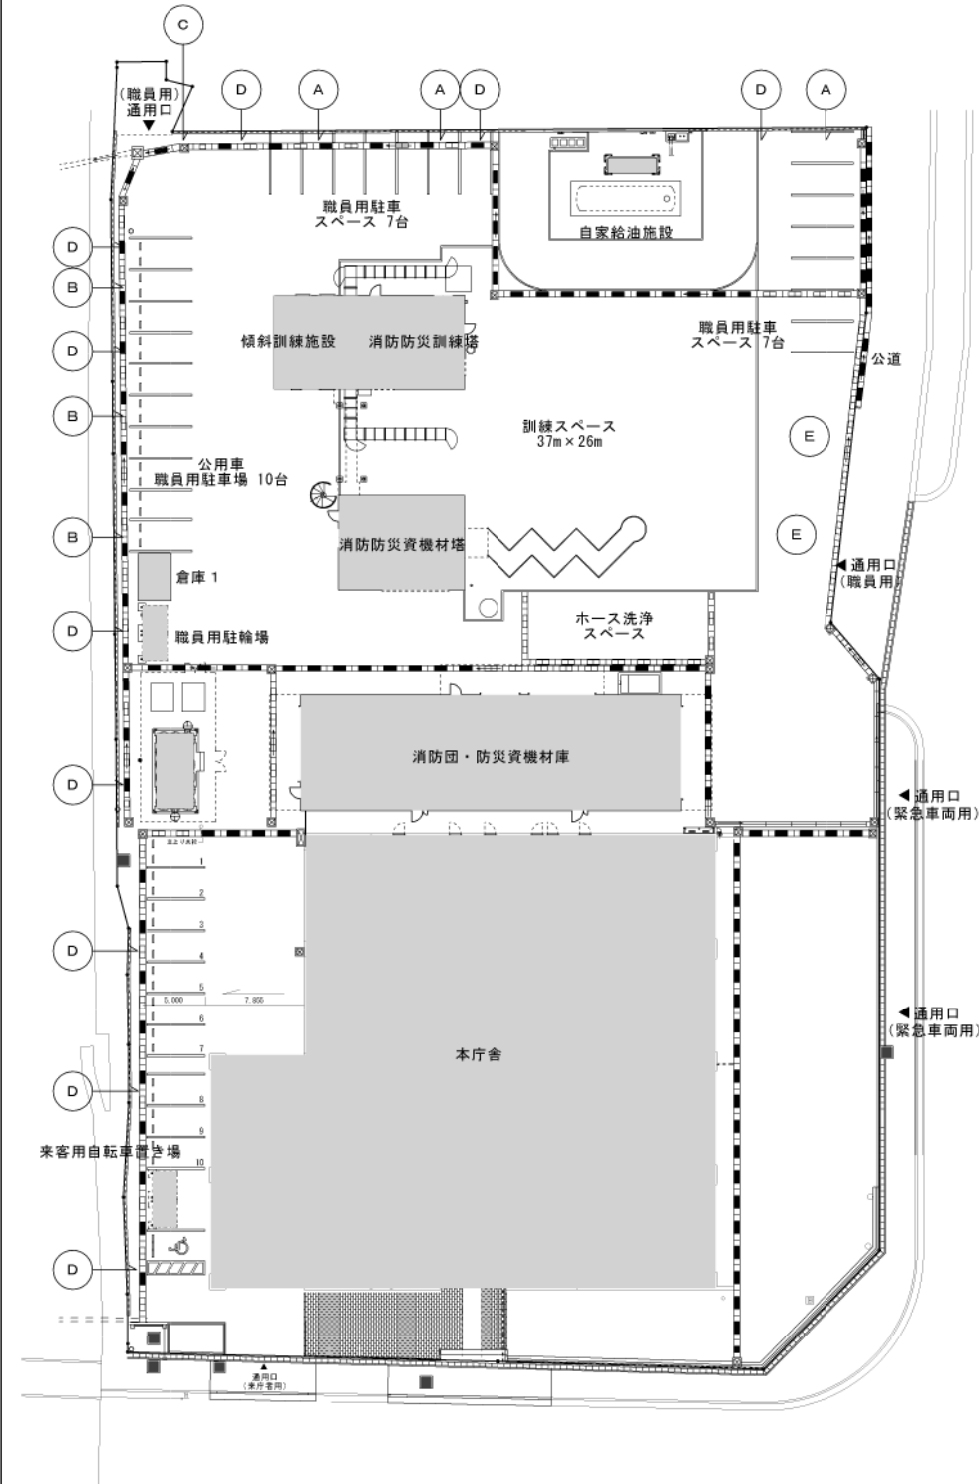

外構サインキープラン 1/300

A 案内看板（フェンス取付）3ヶ所

※取付位置、表示デザインは現場協議による。



【参考デザイン】

表示面：アルミ複合板 t=3.0  
インクジェット出力フィルム貼り又は塩ビフィルムカット文字貼り  
フェンス取付金物共

D 注意看板（フェンス取付）（敷地内・敷地外）20ヶ所

※取付位置、表示デザインは現場協議による。



【参考デザイン】

表示面：アルミ複合板 t=3.0  
インクジェット出力フィルム貼り又は塩ビフィルムカット文字貼り  
フェンス取付金物共

B 案内看板（フェンス取付）3ヶ所

※取付位置、表示デザインは現場協議による。



【参考デザイン】

表示面：アルミ複合板 t=3.0  
インクジェット出力フィルム貼り又は塩ビフィルムカット文字貼り  
フェンス取付金物共

E 道路標識（舗装面）2ヶ所

※取付位置、表示デザインは現場協議による。



路面表示（溶融式）1文字1m角程度



C 案内看板（フェンス取付）1ヶ所


※取付位置、表示デザインは現場協議による。



【参考デザイン】

表示面：アルミ複合板 t=3.0  
インクジェット出力フィルム貼り又は塩ビフィルムカット文字貼り  
フェンス取付金物共

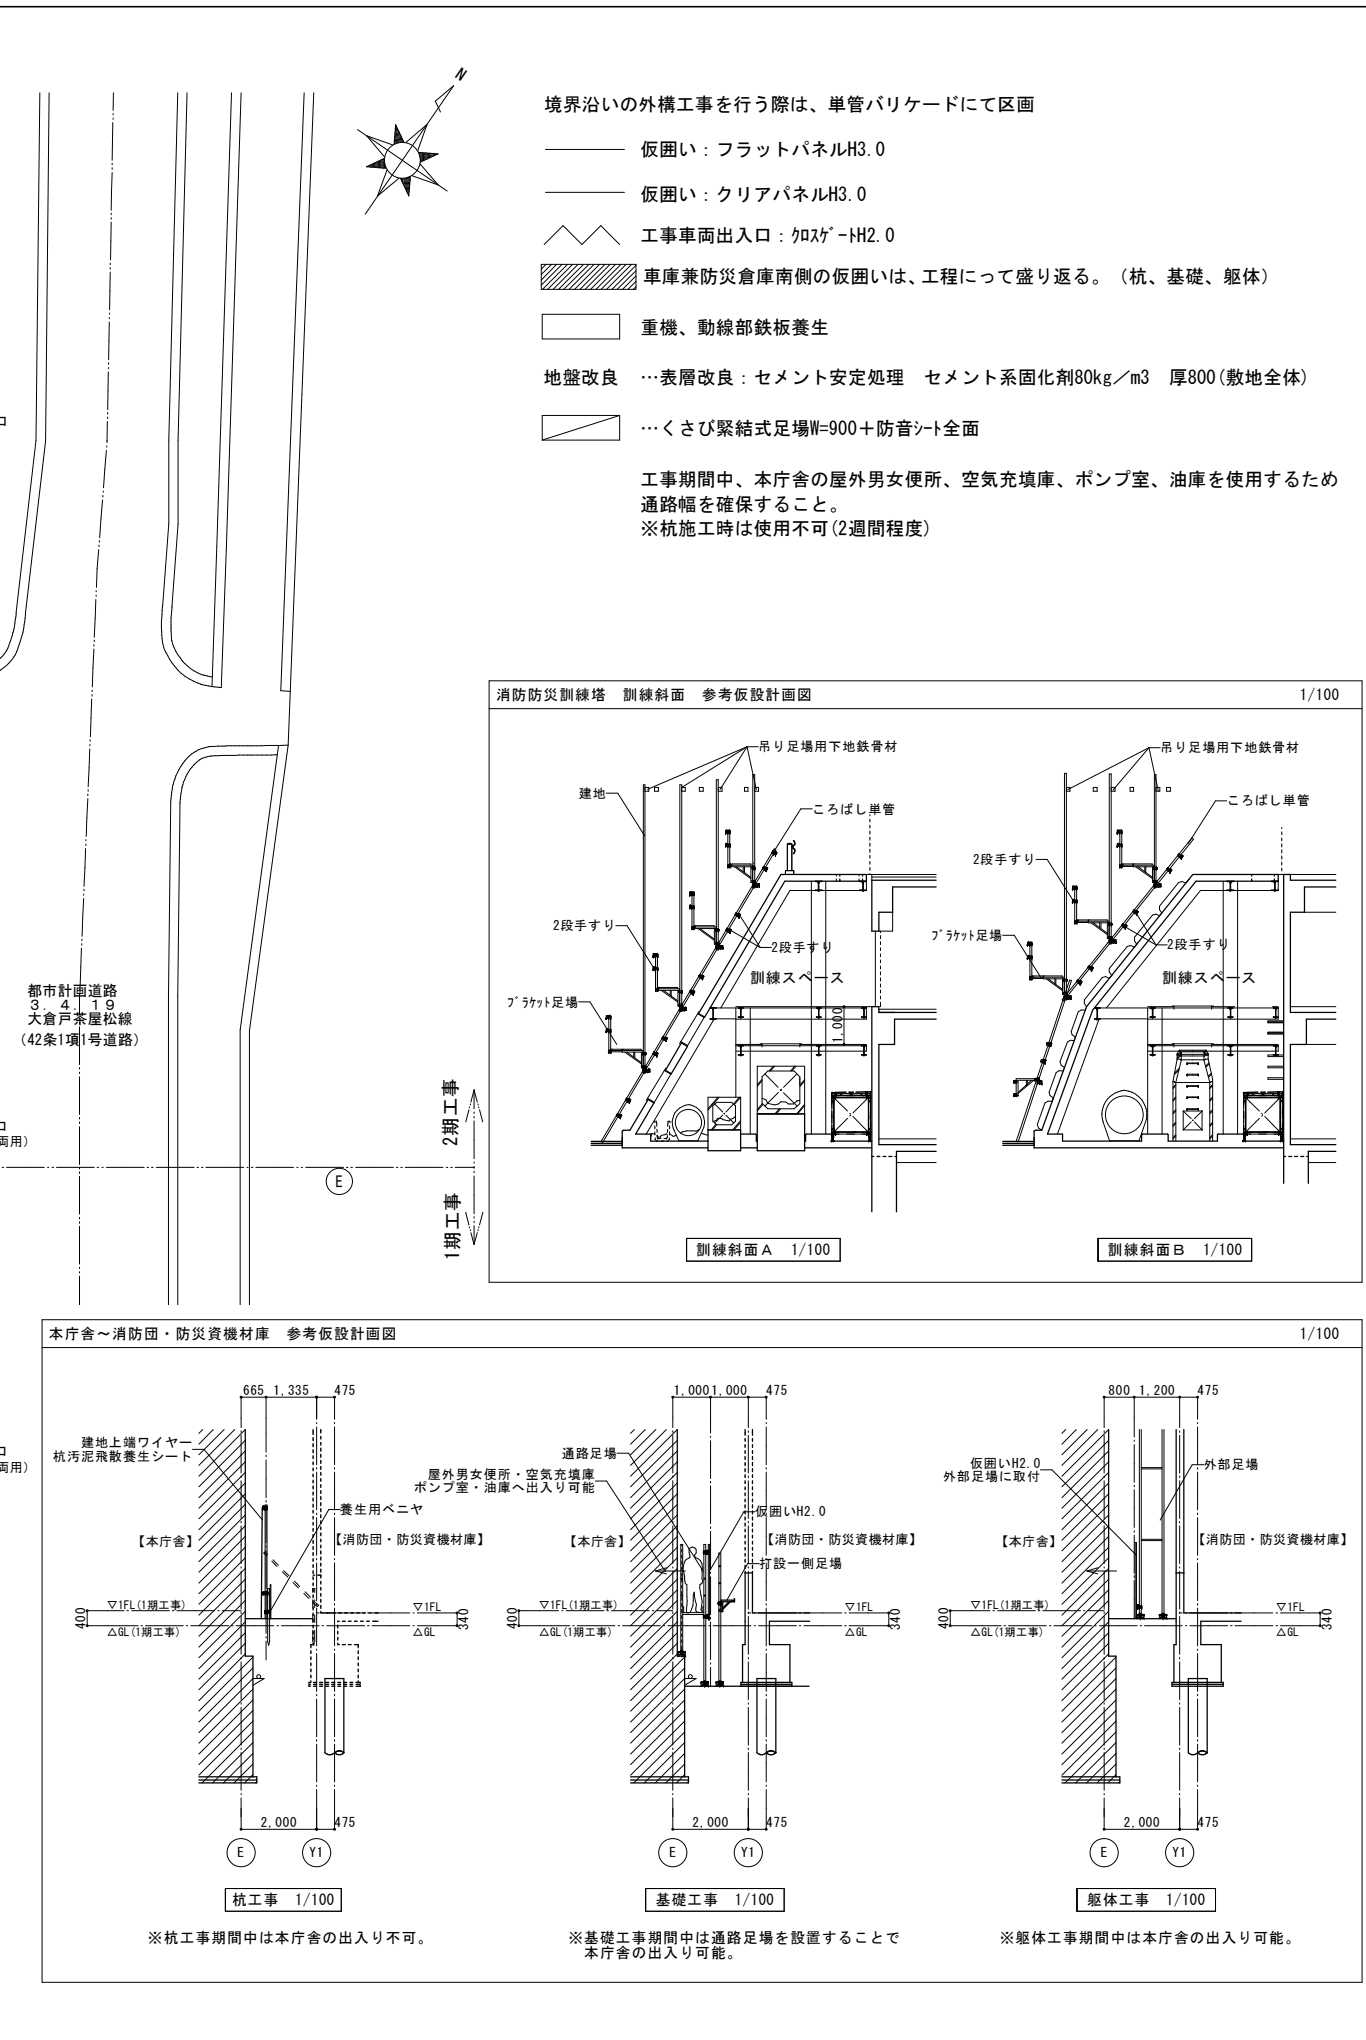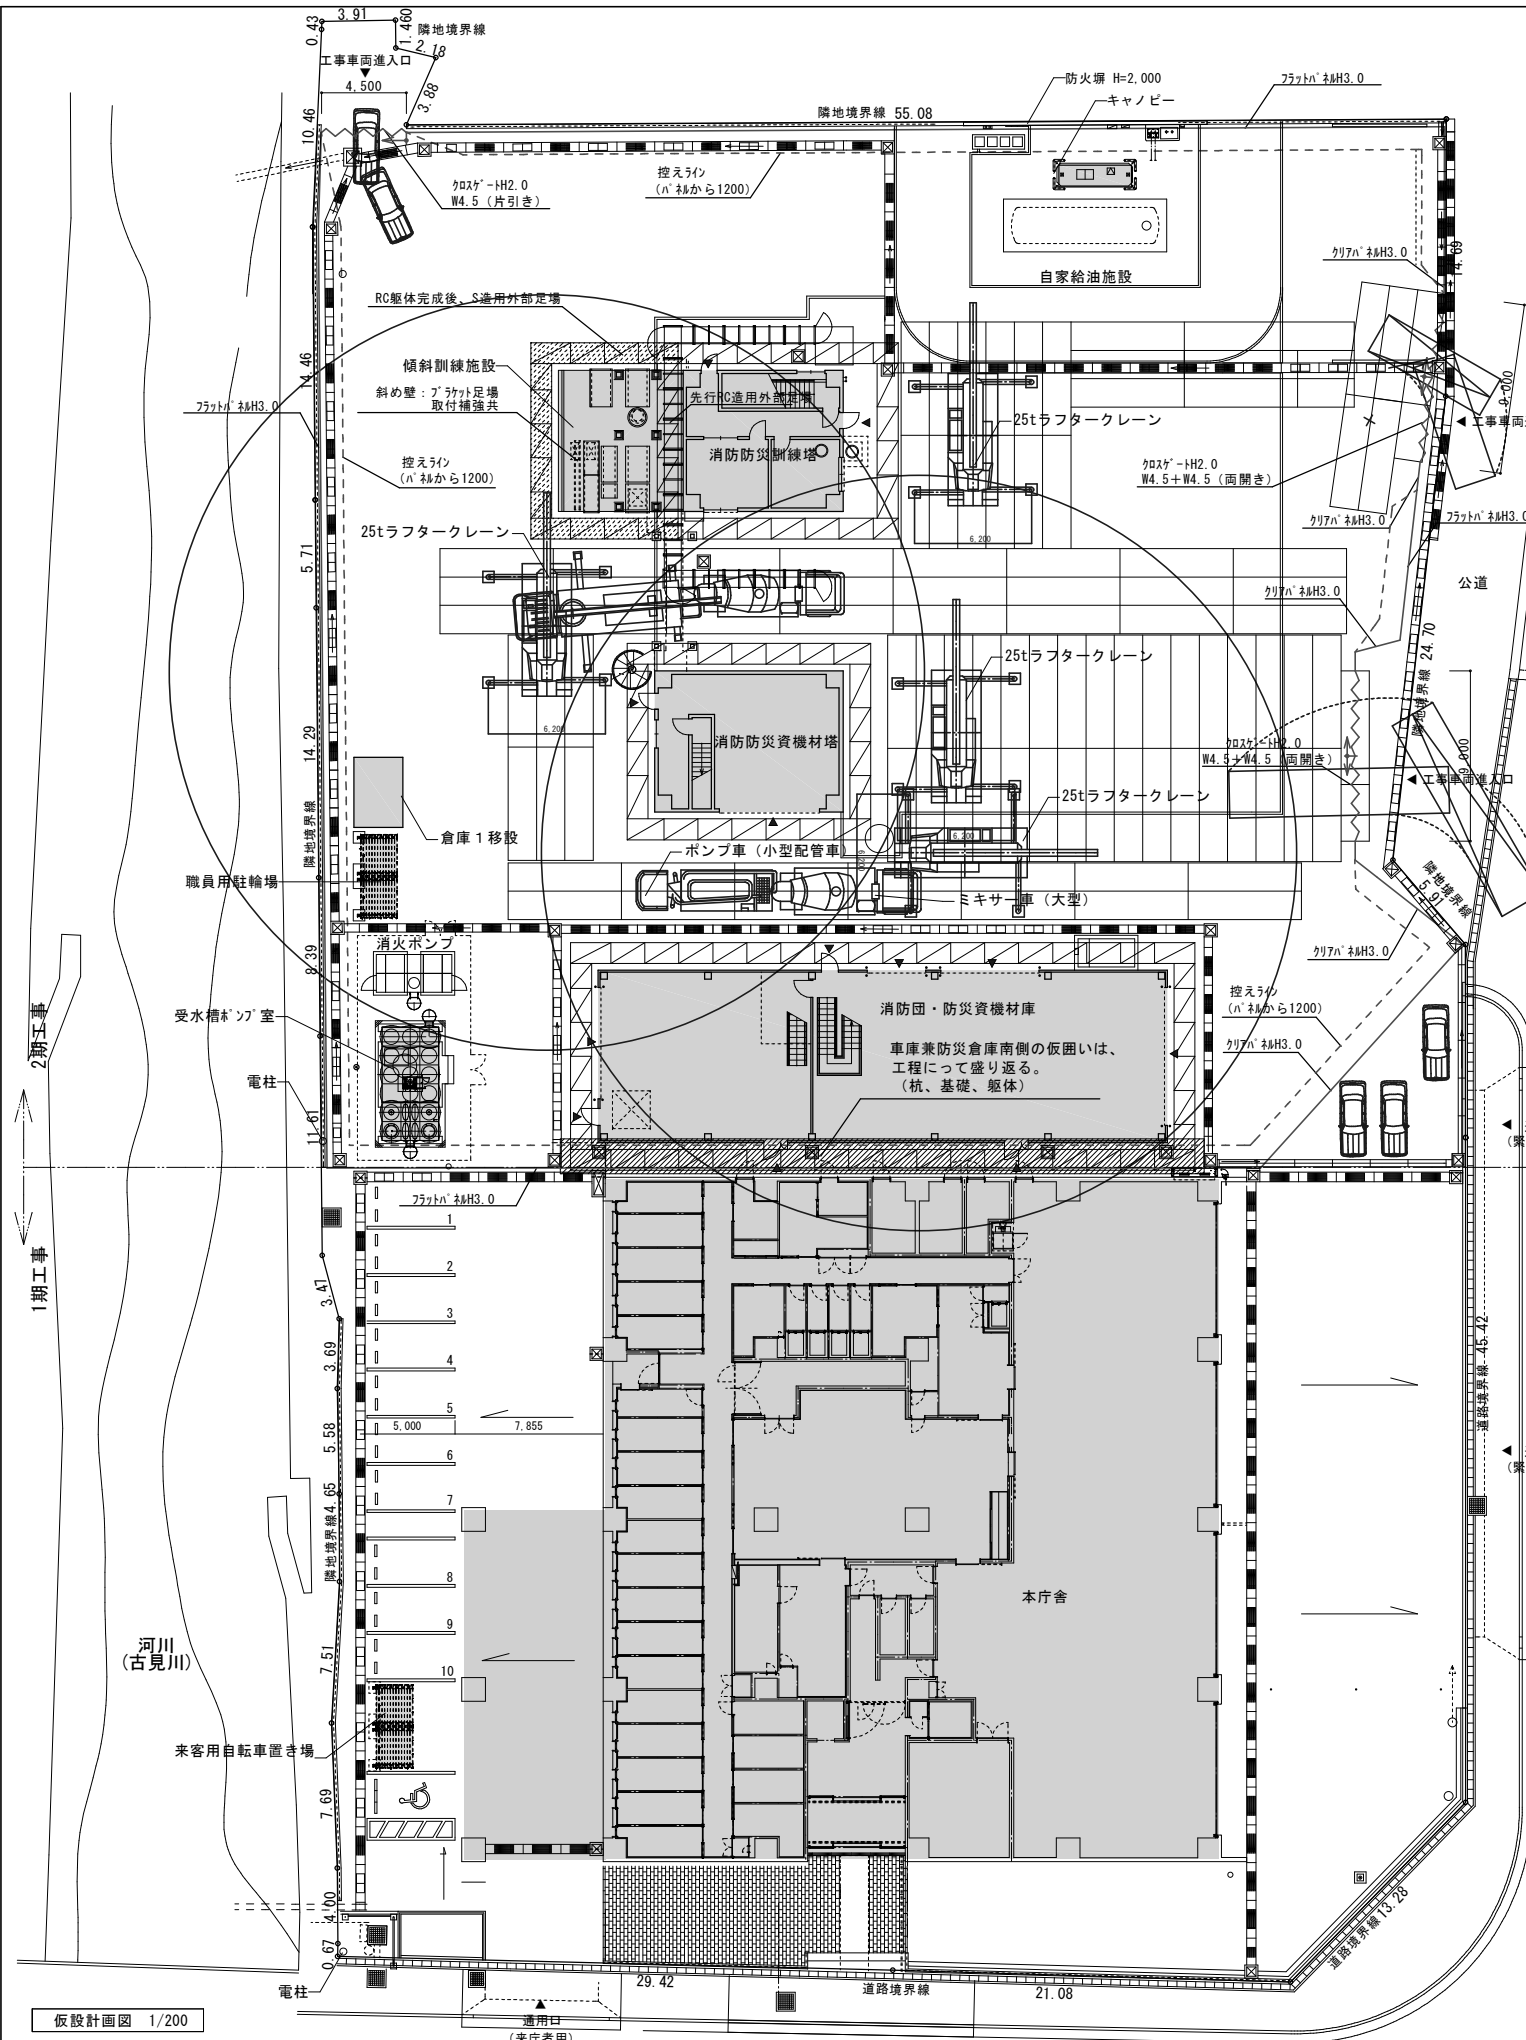

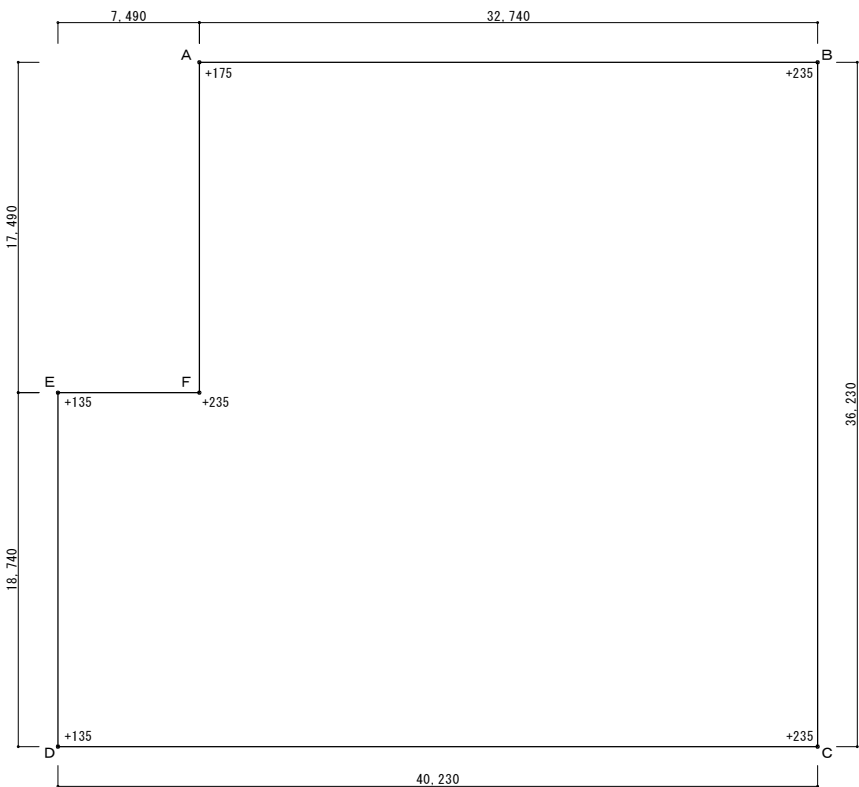


7,490 32,740 17,490 18,740 40,230 36,230 +175 +235 +135 +235

平均地盤面・建物周長求積  
設計GL=KBW+235とする

| 記 号  | 距離 L (mm) | 高さ (H1+H2)/2 (mm) | 面積S=L×(H1+H2)/2 (mm2) |
|------|-----------|-------------------|-----------------------|
| A－B  | 32,740    | 205.0             | 6,711,700             |
| B－C  | 36,230    | 235.0             | 8,514,050             |
| C－D  | 40,230    | 185.0             | 7,442,550             |
| D－E  | 18,740    | 135.0             | 2,529,900             |
| E－F  | 7,490     | 185.0             | 1,385,650             |
| F－A  | 17,490    | 205.0             | 3,585,450             |
| 合計：Σ | 152,920   |                   | 30,169,300            |

平均地盤面＝ΣS／ΣL  
＝ 30,169,300 ／ 152,920  
＝ 197.3

平均地盤面＝設計GL+197  
最高高さ：21,770-197=21,573 →21,573m  
最高軒高：21,540-197=21,343 →21,343m

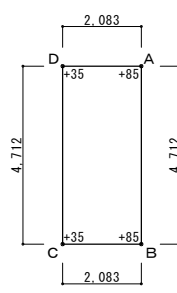


2,083 4,712 +35 +85 +35 +85 2,083

平均地盤面・建物周長求積  
設計GL=KBW+235とする

| 記 号  | 距離 L (mm) | 高さ (H1+H2)/2 (mm) | 面積S=L×(H1+H2)/2 (mm2) |
|------|-----------|-------------------|-----------------------|
| A－B  | 4,712     | 85.0              | 400,520               |
| B－C  | 2,083     | 60.0              | 124,980               |
| C－D  | 4,712     | 35.0              | 164,920               |
| D－A  | 2,083     | 60.0              | 124,980               |
| 合計：Σ | 13,590    |                   | 815,400               |

平均地盤面＝ΣS／ΣL  
＝ 815,400 ／ 13,590  
＝ 60.0

平均地盤面＝設計GL+60  
最高高さ：2,140-60=2,080 →2,080m  
最高軒高：2,075-60=2,015 →2,015m

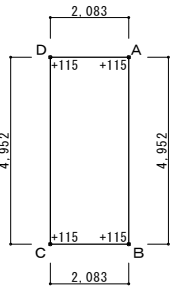


2,083 4,952 +115 +115 +115 +115 2,083

平均地盤面・建物周長求積  
設計GL=KBW+235とする

| 記 号  | 距離 L (mm) | 高さ (H1+H2)/2 (mm) | 面積S=L×(H1+H2)/2 (mm2) |
|------|-----------|-------------------|-----------------------|
| A－B  | 4,952     | 115.0             | 569,480               |
| B－C  | 2,083     | 115.0             | 239,545               |
| C－D  | 4,952     | 115.0             | 569,480               |
| D－A  | 2,083     | 115.0             | 239,545               |
| 合計：Σ | 14,070    |                   | 1,618,050             |

平均地盤面＝ΣS／ΣL  
＝ 1,618,050 ／ 14,070  
＝ 115.0

平均地盤面＝設計GL+115  
最高高さ：2,255-115=2,140 →2,140m  
最高軒高：2,190-115=2,075 →2,075m

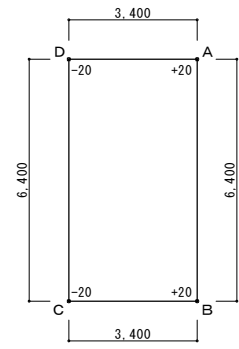


3,400 6,400 -20 +20 -20 +20 3,400 6,400

平均地盤面・建物周長求積  
設計GL=KBW+235とする

| 記 号  | 距離 L (mm) | 高さ (H1+H2)/2 (mm) | 面積S=L×(H1+H2)/2 (mm2) |
|------|-----------|-------------------|-----------------------|
| A－B  | 6,400     | 20.0              | 128,000               |
| B－C  | 3,400     | 10.0              | 34,000                |
| C－D  | 6,400     | 0.0               | 0.0                   |
| D－A  | 3,400     | 10.0              | 34,000                |
| 合計：Σ | 19,600    |                   | 196,000               |

平均地盤面＝ΣS／ΣL  
＝ 196,000 ／ 19,600  
＝ 10.0

平均地盤面＝設計GL+10  
最高高さ：3,470-10=3,460 →3,460m  
最高軒高：

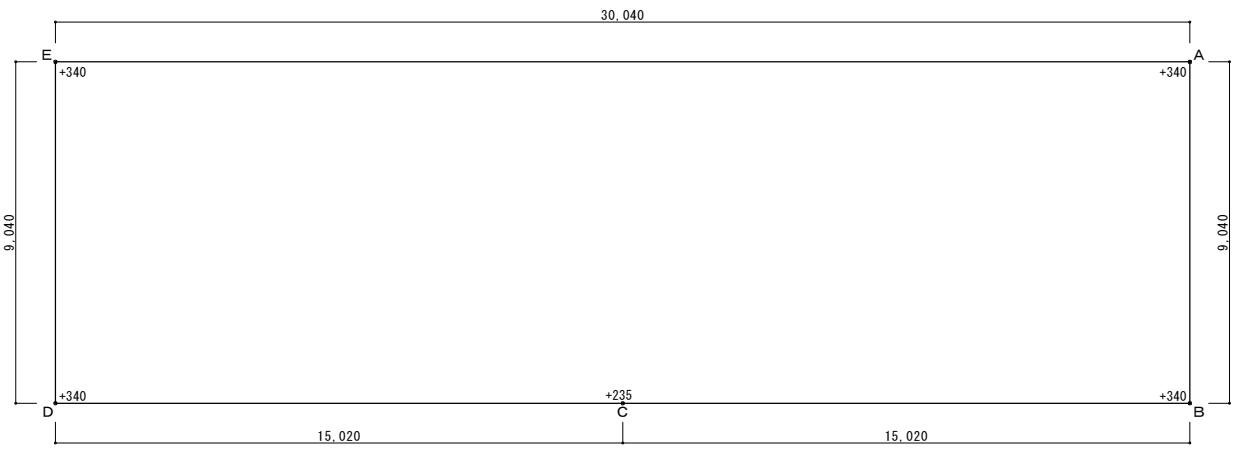








30,040 9,040 +340 +340 +235 +340 15,020 15,020

平均地盤面・建物周長求積  
設計GL=KBW+235とする

| 記 号  | 距離 L (mm) | 高さ (H1+H2)/2 (mm) | 面積S=L×(H1+H2)/2 (mm2) |
|------|-----------|-------------------|-----------------------|
| A－B  | 9,040     | 340.0             | 3,073,600             |
| B－C  | 15,020    | 287.5             | 4,318,250             |
| C－D  | 15,020    | 287.5             | 4,318,250             |
| D－E  | 9,040     | 340.0             | 3,073,600             |
| E－A  | 30,040    | 340.0             | 10,213,600            |
| 合計：Σ | 78,160    |                   | 24,997,300            |

平均地盤面＝ΣS／ΣL  
＝ 24,997,300 ／ 78,160  
＝ 319.8

平均地盤面＝設計GL+319  
最高高さ：8,740-319=8,421 →8,421m  
最高軒高：8,180-319=7,861 →7,861m
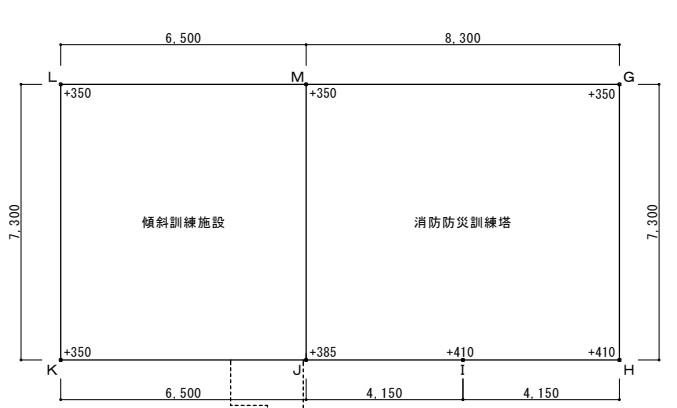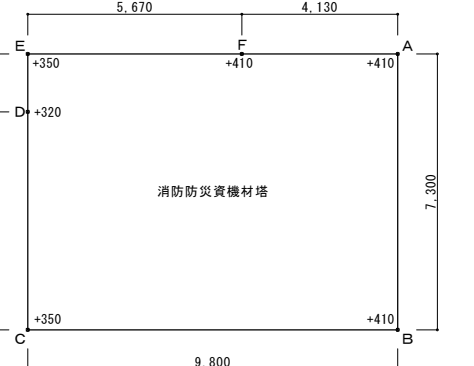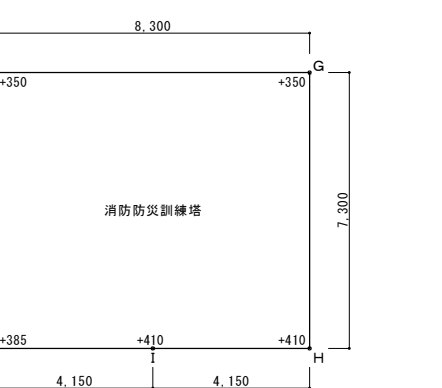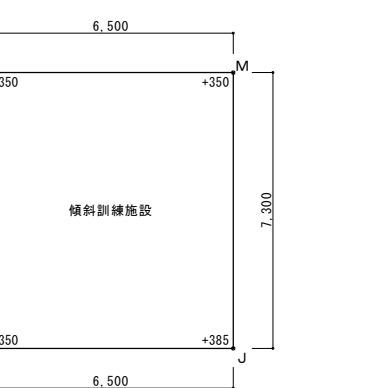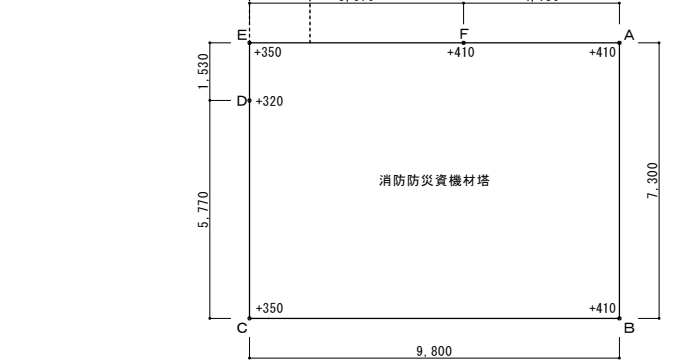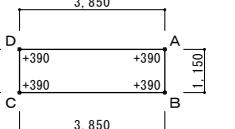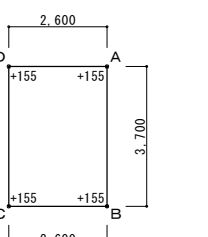
| 申請建物 6 消防防災資機材塔・消防防災訓練塔（２期工事）   |                                    | 1/100                                                                         | 申請建物 6（構造別） 消防防災資機材塔（RC造）                                                                       |                    | 1/100                   | 申請建物 6（構造別） 消防防災訓練塔（RC造） |                             | 申請建物 6（構造別） 傾斜訓練施設（S造） | |
|---|
| <div></div> <div><p>平均地盤面・建物周長求積<br/>設計GL＝KBM+235とする</p><table><thead><tr><th>記 号</th><th>距離 L (mm)</th><th>高さ (H1+H2) /2 (mm)</th><th>面積S=L× (H1+H2) /2 (mm2)</th></tr></thead><tbody><tr><td>A－B</td><td>7,300</td><td>410.0</td><td>2,993,000</td></tr><tr><td>B－C</td><td>9,800</td><td>380.0</td><td>3,724,000</td></tr><tr><td>C－D</td><td>5,770</td><td>335.0</td><td>1,932,950</td></tr><tr><td>D－E</td><td>1,530</td><td>335.0</td><td>512,550</td></tr><tr><td>E－F</td><td>5,670</td><td>380.0</td><td>2,154,600</td></tr><tr><td>F－A</td><td>4,130</td><td>410.0</td><td>1,693,300</td></tr><tr><td>合計：Σ</td><td>34,200</td><td></td><td>13,010,400</td></tr></tbody></table><div><p>平均地盤面＝ΣS／ΣL<br/>＝ 13,010,400 ／ 34,200<br/>＝ 380.4</p><p>平均地盤面＝設計GL+380<br/>最高高さ：11,540-380=11,160 →11.160m<br/>最高軒高：10,910-380=10,530 →10.530m</p></div></div>   |                                    | 記 号                                                                           | 距離 L (mm)                                                                                       | 高さ (H1+H2) /2 (mm) | 面積S=L× (H1+H2) /2 (mm2) | A－B                      | 7,300                       | 410.0                  | 2,993,000 | B－C | 9,800 | 380.0 | 3,724,000 | C－D | 5,770 | 335.0 | 1,932,950 | D－E | 1,530 | 335.0 | 512,550 | E－F | 5,670 | 380.0 | 2,154,600 | F－A | 4,130 | 410.0 | 1,693,300 | 合計：Σ | 34,200 |       | 13,010,400 | <div></div> <div><p>平均地盤面・建物周長求積<br/>設計GL＝KBM+235とする</p><table><thead><tr><th>記 号</th><th>距離 L (mm)</th><th>高さ (H1+H2) /2 (mm)</th><th>面積S=L× (H1+H2) /2 (mm2)</th></tr></thead><tbody><tr><td>A－B</td><td>7,300</td><td>410.0</td><td>2,993,000</td></tr><tr><td>B－C</td><td>9,800</td><td>380.0</td><td>3,724,000</td></tr><tr><td>C－D</td><td>5,770</td><td>335.0</td><td>1,932,950</td></tr><tr><td>D－E</td><td>1,530</td><td>335.0</td><td>512,550</td></tr><tr><td>E－F</td><td>5,670</td><td>380.0</td><td>2,154,600</td></tr><tr><td>F－A</td><td>4,130</td><td>410.0</td><td>1,693,300</td></tr><tr><td>合計：Σ</td><td>34,200</td><td></td><td>13,010,400</td></tr></tbody></table><div><p>平均地盤面＝ΣS／ΣL<br/>＝ 13,010,400 ／ 34,200<br/>＝ 380.4</p><p>平均地盤面＝設計GL+380<br/>最高高さ：11,540-380=11,160 →11.160m<br/>最高軒高：10,910-380=10,530 →10.530m</p></div></div> |       | 記 号   | 距離 L (mm) | 高さ (H1+H2) /2 (mm) | 面積S=L× (H1+H2) /2 (mm2) | A－B   | 7,300     | 410.0 | 2,993,000 | B－C   | 9,800     | 380.0 | 3,724,000 | C－D   | 5,770     | 335.0 | 1,932,950 | D－E   | 1,530     | 335.0 | 512,550 | E－F   | 5,670     | 380.0 | 2,154,600 | F－A | 4,130      | 410.0   | 1,693,300 | 合計：Σ | 34,200    |                    | 13,010,400              | <div></div> <div><p>平均地盤面・建物周長求積<br/>設計GL＝KBM+235とする</p><table><thead><tr><th>記 号</th><th>距離 L (mm)</th><th>高さ (H1+H2) /2 (mm)</th><th>面積S=L× (H1+H2) /2 (mm2)</th></tr></thead><tbody><tr><td>G－H</td><td>7,300</td><td>380.0</td><td>2,774,000</td></tr><tr><td>H－I</td><td>4,150</td><td>410.0</td><td>1,701,500</td></tr><tr><td>I－J</td><td>4,150</td><td>397.5</td><td>1,649,625</td></tr><tr><td>J－M</td><td>7,300</td><td>367.5</td><td>2,682,750</td></tr><tr><td>M－G</td><td>8,300</td><td>350.0</td><td>2,905,000</td></tr><tr><td>合計：Σ</td><td>31,200</td><td></td><td>11,712,875</td></tr></tbody></table><div><p>平均地盤面＝ΣS／ΣL<br/>＝ 11,712,875 ／ 31,200<br/>＝ 375.4</p><p>平均地盤面＝設計GL+375<br/>最高高さ：13,540-375=13,165 →13.165m<br/>最高軒高：10,910-375=10,535 →10.535m</p></div></div> |       | 記 号   | 距離 L (mm) | 高さ (H1+H2) /2 (mm) | 面積S=L× (H1+H2) /2 (mm2) | G－H   | 7,300     | 380.0 | 2,774,000 | H－I   | 4,150   | 410.0 | 1,701,500 | I－J   | 4,150     | 397.5 | 1,649,625 | J－M | 7,300     | 367.5   | 2,682,750 | M－G | 8,300     | 350.0              | 2,905,000               | 合計：Σ | 31,200 |       | 11,712,875 | <div></div> <div><p>平均地盤面・建物周長求積<br/>設計GL＝KBM+235とする</p><table><thead><tr><th>記 号</th><th>距離 L (mm)</th><th>高さ (H1+H2) /2 (mm)</th><th>面積S=L× (H1+H2) /2 (mm2)</th></tr></thead><tbody><tr><td>M－J</td><td>7,300</td><td>367.5</td><td>2,682,750</td></tr><tr><td>J－K</td><td>6,500</td><td>367.5</td><td>2,388,750</td></tr><tr><td>K－L</td><td>7,300</td><td>350.0</td><td>2,555,000</td></tr><tr><td>L－M</td><td>6,500</td><td>350.0</td><td>2,275,000</td></tr><tr><td>合計：Σ</td><td>27,600</td><td></td><td>9,901,500</td></tr></tbody></table><div><p>平均地盤面＝ΣS／ΣL<br/>＝ 9,901,500 ／ 27,600<br/>＝ 358.7</p><p>平均地盤面＝設計GL+358<br/>最高高さ：7,410-358=7,052 →7.052m<br/>最高軒高：7,230-358=6,872 →6.872m</p></div></div> |       | 記 号   | 距離 L (mm) | 高さ (H1+H2) /2 (mm) | 面積S=L× (H1+H2) /2 (mm2) | M－J   | 7,300   | 367.5 | 2,682,750 | J－K   | 6,500   | 367.5 | 2,388,750 | K－L | 7,300     | 350.0   | 2,555,000 | L－M | 6,500 | 350.0 | 2,275,000 | 合計：Σ      | 27,600              |   | 9,901,500 |         |            
| 記 号   | 距離 L (mm)                          | 高さ (H1+H2) /2 (mm)                                                            | 面積S=L× (H1+H2) /2 (mm2)                                                                         | |
| A－B   | 7,300                              | 410.0                                                                         | 2,993,000                                                                                       | |
| B－C   | 9,800                              | 380.0                                                                         | 3,724,000                                                                                       | |
| C－D   | 5,770                              | 335.0                                                                         | 1,932,950                                                                                       | |
| D－E   | 1,530                              | 335.0                                                                         | 512,550                                                                                         | |
| E－F   | 5,670                              | 380.0                                                                         | 2,154,600                                                                                       | |
| F－A   | 4,130                              | 410.0                                                                         | 1,693,300                                                                                       | |
| 合計：Σ   | 34,200                             |                                                                               | 13,010,400                                                                                      | |
| 記 号   | 距離 L (mm)                          | 高さ (H1+H2) /2 (mm)                                                            | 面積S=L× (H1+H2) /2 (mm2)                                                                         | |
| A－B   | 7,300                              | 410.0                                                                         | 2,993,000                                                                                       | |
| B－C   | 9,800                              | 380.0                                                                         | 3,724,000                                                                                       | |
| C－D   | 5,770                              | 335.0                                                                         | 1,932,950                                                                                       | |
| D－E   | 1,530                              | 335.0                                                                         | 512,550                                                                                         | |
| E－F   | 5,670                              | 380.0                                                                         | 2,154,600                                                                                       | |
| F－A   | 4,130                              | 410.0                                                                         | 1,693,300                                                                                       | |
| 合計：Σ   | 34,200                             |                                                                               | 13,010,400                                                                                      | |
| 記 号   | 距離 L (mm)                          | 高さ (H1+H2) /2 (mm)                                                            | 面積S=L× (H1+H2) /2 (mm2)                                                                         | |
| G－H   | 7,300                              | 380.0                                                                         | 2,774,000                                                                                       | |
| H－I   | 4,150                              | 410.0                                                                         | 1,701,500                                                                                       | |
| I－J   | 4,150                              | 397.5                                                                         | 1,649,625                                                                                       | |
| J－M   | 7,300                              | 367.5                                                                         | 2,682,750                                                                                       | |
| M－G   | 8,300                              | 350.0                                                                         | 2,905,000                                                                                       | |
| 合計：Σ   | 31,200                             |                                                                               | 11,712,875                                                                                      | |
| 記 号   | 距離 L (mm)                          | 高さ (H1+H2) /2 (mm)                                                            | 面積S=L× (H1+H2) /2 (mm2)                                                                         | |
| M－J   | 7,300                              | 367.5                                                                         | 2,682,750                                                                                       | |
| J－K   | 6,500                              | 367.5                                                                         | 2,388,750                                                                                       | |
| K－L   | 7,300                              | 350.0                                                                         | 2,555,000                                                                                       | |
| L－M   | 6,500                              | 350.0                                                                         | 2,275,000                                                                                       | |
| 合計：Σ   | 27,600                             |                                                                               | 9,901,500                                                                                       | |
| 申請建物 7 自家給油施設（２期工事）   |                                    | 1/100                                                                         | 申請建物 8 倉庫 1（２期工事）                                                                               |                    | 1/100                   | |
| <div></div> <div><p>平均地盤面・建物周長求積<br/>設計GL＝KBM+235とする</p><table><thead><tr><th>記 号</th><th>距離 L (mm)</th><th>高さ (H1+H2) /2 (mm)</th><th>面積S=L× (H1+H2) /2 (mm2)</th></tr></thead><tbody><tr><td>A－B</td><td>7,300</td><td>410.0</td><td>2,993,000</td></tr><tr><td>B－C</td><td>9,800</td><td>380.0</td><td>3,724,000</td></tr><tr><td>C－D</td><td>5,770</td><td>335.0</td><td>1,932,950</td></tr><tr><td>D－E</td><td>1,530</td><td>335.0</td><td>512,550</td></tr><tr><td>E－F</td><td>5,670</td><td>380.0</td><td>2,154,600</td></tr><tr><td>F－A</td><td>4,130</td><td>410.0</td><td>1,693,300</td></tr><tr><td>G－H</td><td>7,300</td><td>380.0</td><td>2,774,000</td></tr><tr><td>H－I</td><td>4,150</td><td>410.0</td><td>1,701,500</td></tr><tr><td>I－J</td><td>4,150</td><td>397.5</td><td>1,649,625</td></tr><tr><td>J－K</td><td>6,500</td><td>367.5</td><td>2,388,750</td></tr><tr><td>K－L</td><td>7,300</td><td>350.0</td><td>2,555,000</td></tr><tr><td>L－M</td><td>6,500</td><td>350.0</td><td>2,275,000</td></tr><tr><td>M－G</td><td>8,300</td><td>350.0</td><td>2,905,000</td></tr><tr><td>合計：Σ</td><td>78,400</td><td></td><td>29,259,275</td></tr></tbody></table><div><p>平均地盤面＝ΣS／ΣL<br/>＝ 29,259,275 ／ 78,400<br/>＝ 373.2</p><p>平均地盤面＝設計GL+373<br/>最高高さ：13,540-373=13,167 →13.167m<br/>最高軒高：10,910-373=10,537 →10.537m</p></div></div> |                                    | 記 号                                                                           | 距離 L (mm)                                                                                       | 高さ (H1+H2) /2 (mm) | 面積S=L× (H1+H2) /2 (mm2) | A－B                      | 7,300                       | 410.0                  | 2,993,000 | B－C | 9,800 | 380.0 | 3,724,000 | C－D | 5,770 | 335.0 | 1,932,950 | D－E | 1,530 | 335.0 | 512,550 | E－F | 5,670 | 380.0 | 2,154,600 | F－A | 4,130 | 410.0 | 1,693,300 | G－H  | 7,300  | 380.0 | 2,774,000  | H－I   | 4,150 | 410.0 | 1,701,500 | I－J                | 4,150                   | 397.5 | 1,649,625 | J－K   | 6,500     | 367.5 | 2,388,750 | K－L   | 7,300     | 350.0 | 2,555,000 | L－M   | 6,500     | 350.0 | 2,275,000 | M－G   | 8,300   | 350.0 | 2,905,000 | 合計：Σ  | 78,400    |     | 29,259,275 | <div></div> <div><p>平均地盤面・建物周長求積<br/>設計GL＝KBM+235とする</p><table><thead><tr><th>記 号</th><th>距離 L (mm)</th><th>高さ (H1+H2) /2 (mm)</th><th>面積S=L× (H1+H2) /2 (mm2)</th></tr></thead><tbody><tr><td>A－B</td><td>1,150</td><td>390.0</td><td>448,500</td></tr><tr><td>B－C</td><td>3,850</td><td>390.0</td><td>1,501,500</td></tr><tr><td>C－D</td><td>1,150</td><td>390.0</td><td>448,500</td></tr><tr><td>D－A</td><td>3,850</td><td>390.0</td><td>1,501,500</td></tr><tr><td>合計：Σ</td><td>10,000</td><td></td><td>3,900,000</td></tr></tbody></table><div><p>平均地盤面＝ΣS／ΣL<br/>＝ 3,900,000 ／ 10,000<br/>＝ 390</p><p>平均地盤面＝設計GL+390<br/>最高高さ：3,185-390=2,795 →2.795m<br/>最高軒高：3,090-390=2,700 →2.700m</p></div></div> |           | 記 号  | 距離 L (mm) | 高さ (H1+H2) /2 (mm) | 面積S=L× (H1+H2) /2 (mm2) | A－B   | 1,150 | 390.0 | 448,500   | B－C                | 3,850                   | 390.0 | 1,501,500 | C－D   | 1,150     | 390.0 | 448,500 | D－A   | 3,850     | 390.0 | 1,501,500 | 合計：Σ  | 10,000    |     | 3,900,000 | <div></div> <div><p>平均地盤面・建物周長求積<br/>設計GL＝KBM+235とする</p><table><thead><tr><th>記 号</th><th>距離 L (mm)</th><th>高さ (H1+H2) /2 (mm)</th><th>面積S=L× (H1+H2) /2 (mm2)</th></tr></thead><tbody><tr><td>A－B</td><td>3,700</td><td>155.0</td><td>573,500</td></tr><tr><td>B－C</td><td>2,600</td><td>155.0</td><td>403,000</td></tr><tr><td>C－D</td><td>3,700</td><td>155.0</td><td>573,500</td></tr><tr><td>D－A</td><td>2,600</td><td>155.0</td><td>403,000</td></tr><tr><td>合計：Σ</td><td>12,600</td><td></td><td>1,953,000</td></tr></tbody></table><div><p>平均地盤面＝ΣS／ΣL<br/>＝ 1,953,000 ／ 12,600<br/>＝ 155</p><p>平均地盤面＝設計GL+155<br/>最高高さ：2,755-155=2,600 →2.600m<br/>最高軒高：2,655-155=2,500 →2.500m</p></div></div> |           | 記 号 | 距離 L (mm) | 高さ (H1+H2) /2 (mm) | 面積S=L× (H1+H2) /2 (mm2) | A－B  | 3,700  | 155.0 | 573,500    | B－C   | 2,600 | 155.0 | 403,000   | C－D                | 3,700                   | 155.0 | 573,500 | D－A   | 2,600     | 155.0 | 403,000 | 合計：Σ  | 12,600    |     | 1,953,000 | <div><p>敷地全体 平均地盤面求積表<br/>設計GL＝KBM+235を基準とする</p><table><thead><tr><th>番 号</th><th>建物名称</th><th>L<br/>建物周長</th><th>S (H×L)<br/>面積 (mm2)</th></tr></thead><tbody><tr><td>①</td><td>本庁舎</td><td>152,920</td><td>30,169,300</td></tr><tr><td>②</td><td>来客用自転車置き場</td><td>13,590</td><td>815,400</td></tr><tr><td>③</td><td>職員用駐輪場</td><td>14,070</td><td>1,618,050</td></tr><tr><td>④</td><td>受水槽ポンプ室</td><td>19,600</td><td>196,000</td></tr><tr><td>⑤</td><td>消防団・防災資機材庫</td><td>78,160</td><td>24,997,300</td></tr><tr><td>⑥</td><td>消防防災資機材塔・消防防災訓練塔</td><td>78,400</td><td>29,259,275</td></tr><tr><td>⑦</td><td>自家給油施設</td><td>10,000</td><td>3,900,000</td></tr><tr><td>⑧</td><td>倉庫 1</td><td>12,600</td><td>1,953,000</td></tr><tr><td colspan="2">敷地全体 計</td><td>379,340</td><td>92,908,325</td></tr></tbody></table><div><p>平均地盤面＝ΣS／ΣL<br/>＝ 92,908,325 ／ 379,340<br/>＝ 244.9</p><p>∴敷地全体平均地盤面＝設計GL+244</p></div></div> |           |     |       | 番 号   | 建物名称      | L<br>建物周長 | S (H×L)<br>面積 (mm2) | ① | 本庁舎       | 152,920 | 30,169,300 | ② | 来客用自転車置き場 | 13,590 | 815,400 | ③ | 職員用駐輪場 | 14,070 | 1,618,050 | ④ | 受水槽ポンプ室 | 19,600 | 196,000 | ⑤ | 消防団・防災資機材庫 | 78,160 | 24,997,300 | ⑥ | 消防防災資機材塔・消防防災訓練塔 | 78,400 | 29,259,275 | ⑦ | 自家給油施設 | 10,000 | 3,900,000 | ⑧ | 倉庫 1 | 12,600 | 1,953,000 | 敷地全体 計 |  | 379,340 | 92,908,325 |
| 記 号   | 距離 L (mm)                          | 高さ (H1+H2) /2 (mm)                                                            | 面積S=L× (H1+H2) /2 (mm2)                                                                         | |
| A－B   | 7,300                              | 410.0                                                                         | 2,993,000                                                                                       | |
| B－C   | 9,800                              | 380.0                                                                         | 3,724,000                                                                                       | |
| C－D   | 5,770                              | 335.0                                                                         | 1,932,950                                                                                       | |
| D－E   | 1,530                              | 335.0                                                                         | 512,550                                                                                         | |
| E－F   | 5,670                              | 380.0                                                                         | 2,154,600                                                                                       | |
| F－A   | 4,130                              | 410.0                                                                         | 1,693,300                                                                                       | |
| G－H   | 7,300                              | 380.0                                                                         | 2,774,000                                                                                       | |
| H－I   | 4,150                              | 410.0                                                                         | 1,701,500                                                                                       | |
| I－J   | 4,150                              | 397.5                                                                         | 1,649,625                                                                                       | |
| J－K   | 6,500                              | 367.5                                                                         | 2,388,750                                                                                       | |
| K－L   | 7,300                              | 350.0                                                                         | 2,555,000                                                                                       | |
| L－M   | 6,500                              | 350.0                                                                         | 2,275,000                                                                                       | |
| M－G   | 8,300                              | 350.0                                                                         | 2,905,000                                                                                       | |
| 合計：Σ   | 78,400                             |                                                                               | 29,259,275                                                                                      | |
| 記 号   | 距離 L (mm)                          | 高さ (H1+H2) /2 (mm)                                                            | 面積S=L× (H1+H2) /2 (mm2)                                                                         | |
| A－B   | 1,150                              | 390.0                                                                         | 448,500                                                                                         | |
| B－C   | 3,850                              | 390.0                                                                         | 1,501,500                                                                                       | |
| C－D   | 1,150                              | 390.0                                                                         | 448,500                                                                                         | |
| D－A   | 3,850                              | 390.0                                                                         | 1,501,500                                                                                       | |
| 合計：Σ   | 10,000                             |                                                                               | 3,900,000                                                                                       | |
| 記 号   | 距離 L (mm)                          | 高さ (H1+H2) /2 (mm)                                                            | 面積S=L× (H1+H2) /2 (mm2)                                                                         | |
| A－B   | 3,700                              | 155.0                                                                         | 573,500                                                                                         | |
| B－C   | 2,600                              | 155.0                                                                         | 403,000                                                                                         | |
| C－D   | 3,700                              | 155.0                                                                         | 573,500                                                                                         | |
| D－A   | 2,600                              | 155.0                                                                         | 403,000                                                                                         | |
| 合計：Σ   | 12,600                             |                                                                               | 1,953,000                                                                                       | |
| 番 号   | 建物名称                               | L<br>建物周長                                                                     | S (H×L)<br>面積 (mm2)                                                                             | |
| ①   | 本庁舎                                | 152,920                                                                       | 30,169,300                                                                                      | |
| ②   | 来客用自転車置き場                          | 13,590                                                                        | 815,400                                                                                         | |
| ③   | 職員用駐輪場                             | 14,070                                                                        | 1,618,050                                                                                       | |
| ④   | 受水槽ポンプ室                            | 19,600                                                                        | 196,000                                                                                         | |
| ⑤   | 消防団・防災資機材庫                         | 78,160                                                                        | 24,997,300                                                                                      | |
| ⑥   | 消防防災資機材塔・消防防災訓練塔                   | 78,400                                                                        | 29,259,275                                                                                      | |
| ⑦   | 自家給油施設                             | 10,000                                                                        | 3,900,000                                                                                       | |
| ⑧   | 倉庫 1                               | 12,600                                                                        | 1,953,000                                                                                       | |
| 敷地全体 計   |                                    | 379,340                                                                       | 92,908,325                                                                                      | |
| 備<br>考   | 令和 8 年度 湖西市消防防災センター第 2 期建設工事（建築工事） | 株式会社<br>白柳一級建築設計事務所<br>事務所登録 第3620号 一級建築士登録 第278915号 設備設計一級建築士交付 第2724号 清水 基史 | 平433-8119 浜松市中央区高丘北四丁目6番35号<br>TEL：053-439-0333 (代)<br>FAX：053-439-7500<br>E-mail：info@sarot.jp | 校 図                | 年 月 日<br>R 8 . 5 . 2 9  | 図面名称<br>平均地盤面算定図－ 2      | 縮 尺<br>A1 1/200<br>A3 1/400 | 図面番号<br>A－ 1 0 5       | |

| 【日影検討条件】 |                    |           |  |
|----------|--------------------|-----------|--|
| 緯度・経度    | 北緯34.72度 東経137.53度 |           |  |
| 用途地域     | 第2種住居地域・第1種住居地域    |           |  |
| 対象建物     | 高さ10.0mを超える建物      |           |  |
| 測定時間     | 冬至 8時～16時          |           |  |
| 測定面の高さ   | 平均地盤面+4.0m         |           |  |
| 等時間日影基準  | 5m 4時間             | 10m 2.5時間 |  |

| 【凡例】   |            |         |  |
|--------|------------|---------|--|
| 2.5    | 等時間日影図     | (2.5時間) |  |
| 4      | 等時間日影図     | (4時間)   |  |
| 16:00  | 時刻日影図      | (数字は時刻) |  |
| 10mライン | 等時間日影区域ライン |         |  |
| 5mライン  |            |         |  |

| 時刻    | 太陽方位角    | 影の倍率  |
|-------|----------|-------|
| 8:00  | -53.478° | 6.575 |
| 8:30  | -48.444° | 4.186 |
| 9:00  | -42.962° | 3.106 |
| 9:30  | -36.981° | 2.499 |
| 10:00 | -30.471° | 2.122 |
| 10:30 | -23.437° | 1.879 |
| 11:00 | -15.931° | 1.725 |
| 11:30 | - 8.064° | 1.639 |
| 12:00 | 0.000°   | 1.611 |
| 12:30 | 8.065°   | 1.639 |
| 13:00 | 15.932°  | 1.725 |
| 13:30 | 23.438°  | 1.879 |
| 14:00 | 30.472°  | 2.122 |
| 14:30 | 36.982°  | 2.499 |
| 15:00 | 42.963°  | 3.106 |
| 15:30 | 48.445°  | 4.186 |
| 16:00 | 53.479°  | 6.575 |


【測定線上の主要な点での日影時間】

(測定線5mライン上)


- (-177205.500498, 80119.712244, 4000.000000)  
日影時間 00:35:52  
日照時間 07:24:08  
日影時間帯 08:00:00 - 08:35:52
- (-177251.441975, 85060.889442, 4000.000000)  
日影時間 00:29:38  
日照時間 07:30:22  
日影時間帯 08:00:00 - 08:29:38
- (-175384.561531, 92954.584017, 4000.000000)  
日影時間 00:21:22  
日照時間 07:38:38  
日影時間帯 08:00:00 - 08:21:22
- (-172491.291697, 92999.895683, 4000.000000)  
日影時間 01:04:20  
日照時間 06:55:40  
日影時間帯 08:00:00 - 09:04:20
- (-171392.976529, 91143.960821, 4000.000000)  
日影時間 01:36:58  
日照時間 06:23:02  
日影時間帯 08:00:00 - 09:36:58
- (-165531.159612, 91178.878929, 4000.000000)  
日影時間 00:18:56  
日照時間 07:41:04  
日影時間帯 08:16:02 - 08:28:22 10:10:26 - 10:17:02
- (-150078.694023, 85060.889442, 4000.000000)  
日影時間 00:13:23  
日照時間 07:46:37  
日影時間帯 15:46:37 - 16:00:00
- (-150337.398328, 80119.712244, 4000.000000)  
日影時間 00:00:15  
日照時間 07:59:45  
日影時間帯 15:59:45 - 16:00:00
- (-150586.963786, 71188.758530, 4000.000000)  
日影時間 02:07:14  
日照時間 05:52:46  
日影時間帯 13:52:46 - 16:00:00

(測定線10mライン上)

- (-178872.204824, 80120.530791, 4000.000000)  
日影時間 00:19:59  
日照時間 07:40:01  
日影時間帯 08:00:00 - 08:19:59
- (-178918.141493, 85061.285714, 4000.000000)  
日影時間 00:21:58  
日照時間 07:38:02  
日影時間帯 08:00:00 - 08:21:58
- (-175384.527846, 94622.273609, 4000.000000)  
日影時間 00:15:50  
日照時間 07:44:10  
日影時間帯 08:00:00 - 08:15:50
- (-168333.456043, 92825.845582, 4000.000000)  
日影時間 01:30:53  
日照時間 06:29:07  
日影時間帯 08:00:00 - 09:30:53
- (-165531.125927, 92844.390422, 4000.000000)  
日影時間 00:00:00  
日照時間 08:00:00  
日影時間帯 01:00:05 - 00:07:18
- (-148411.721926, 95061.707989, 4000.000000)  
日影時間 00:07:18  
日照時間 07:52:42  
日影時間帯 15:52:42 - 16:00:00
- (-148669.287290, 80120.530791, 4000.000000)  
日影時間 00:00:00  
日照時間 08:00:00  
日影時間帯 01:00:07 - 01:41:53
- (-148920.263434, 71188.577077, 4000.000000)  
日影時間 01:41:53  
日照時間 06:18:07  
日影時間帯 14:18:07 - 16:00:00
- (-170840.063341, 94693.444730, 4000.000000)  
日影時間 00:59:26  
日照時間 07:00:34  
日影時間帯 08:00:00 - 08:59:26

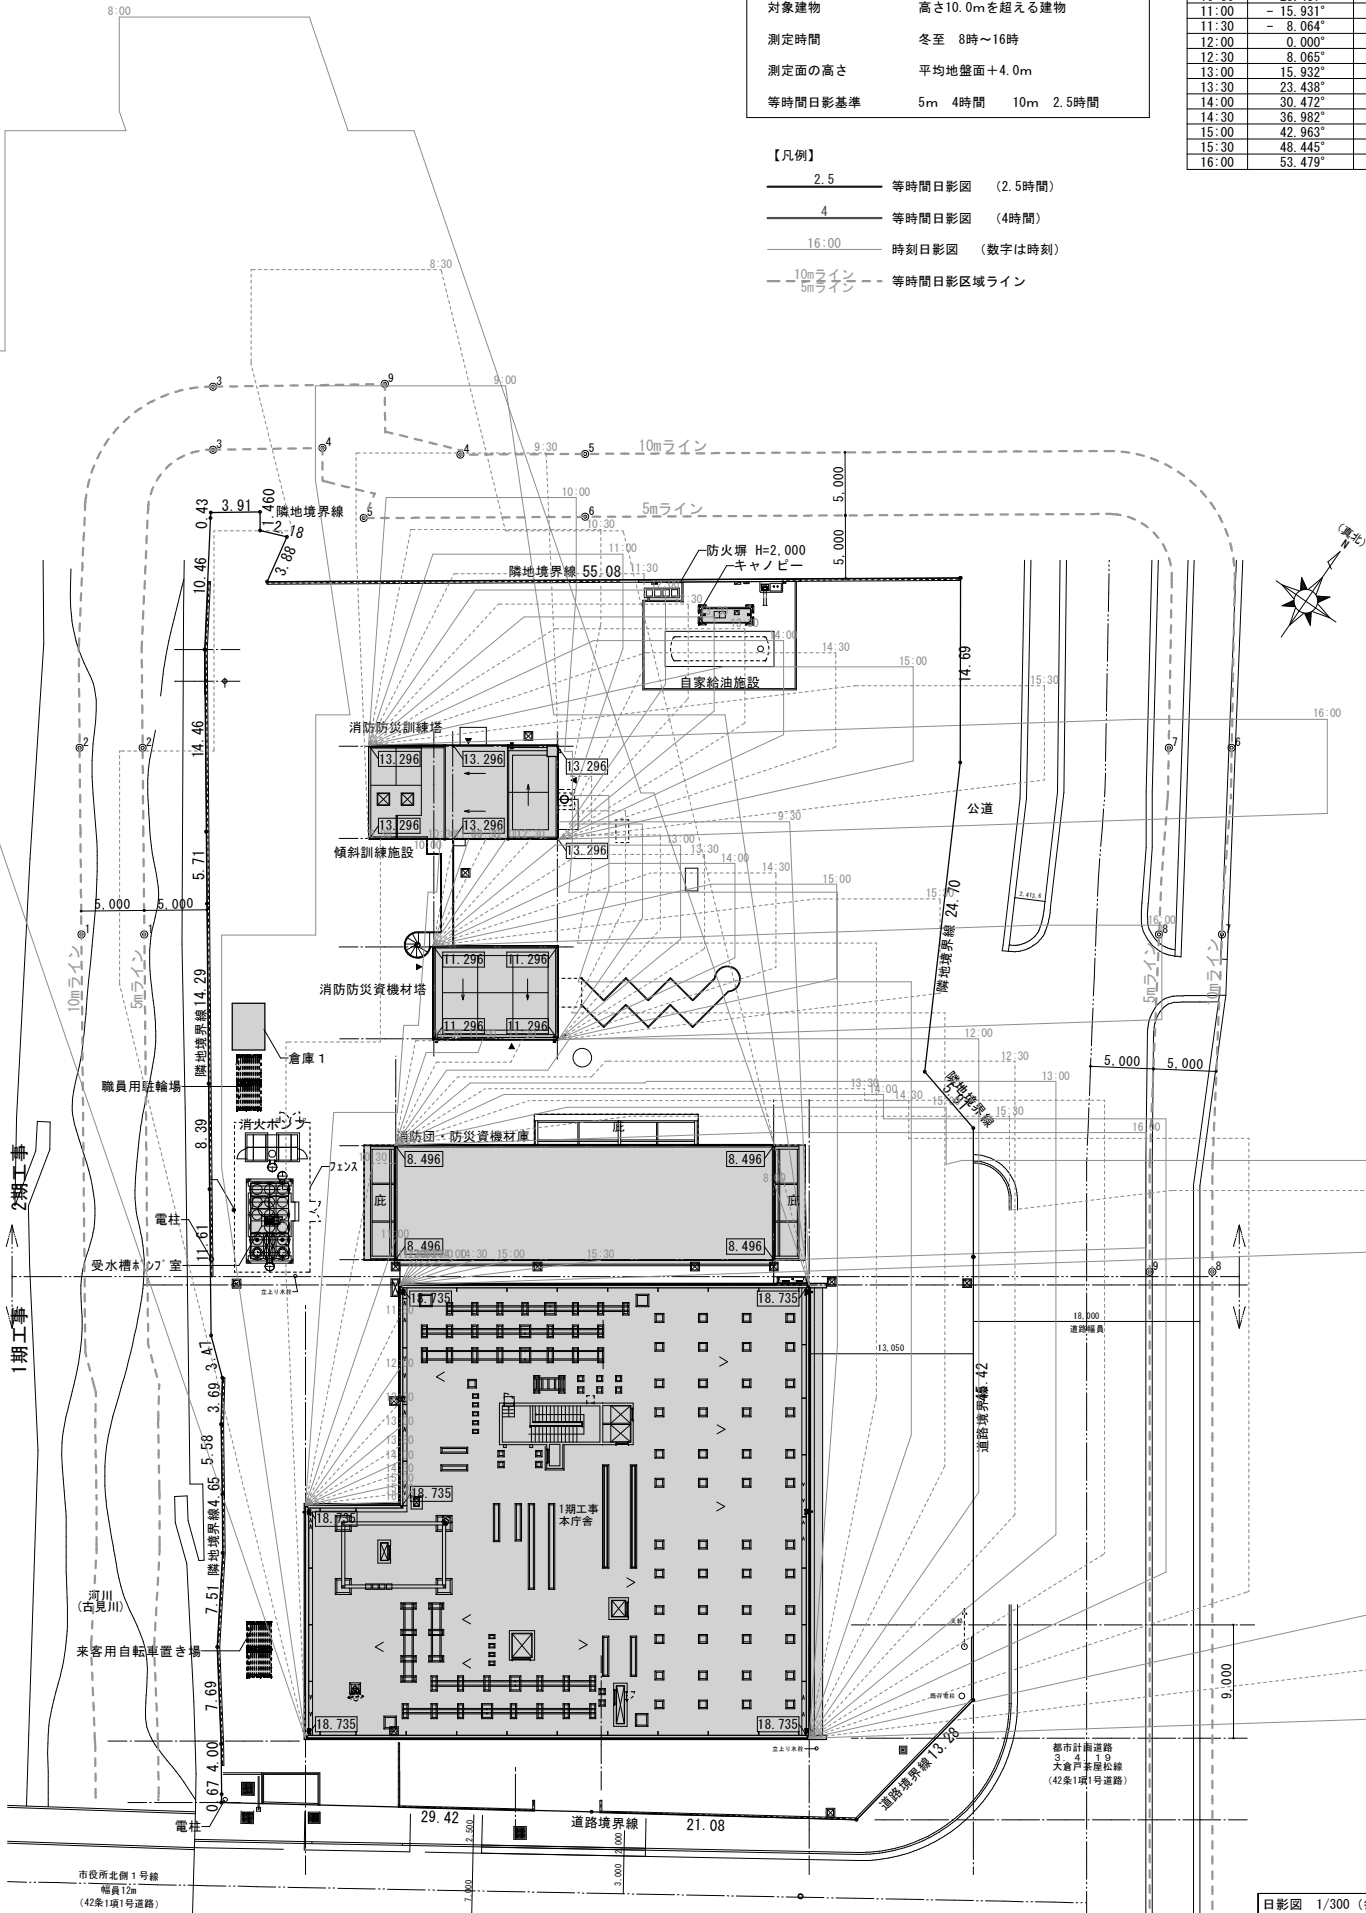

日影図 1/300 (毎時間)

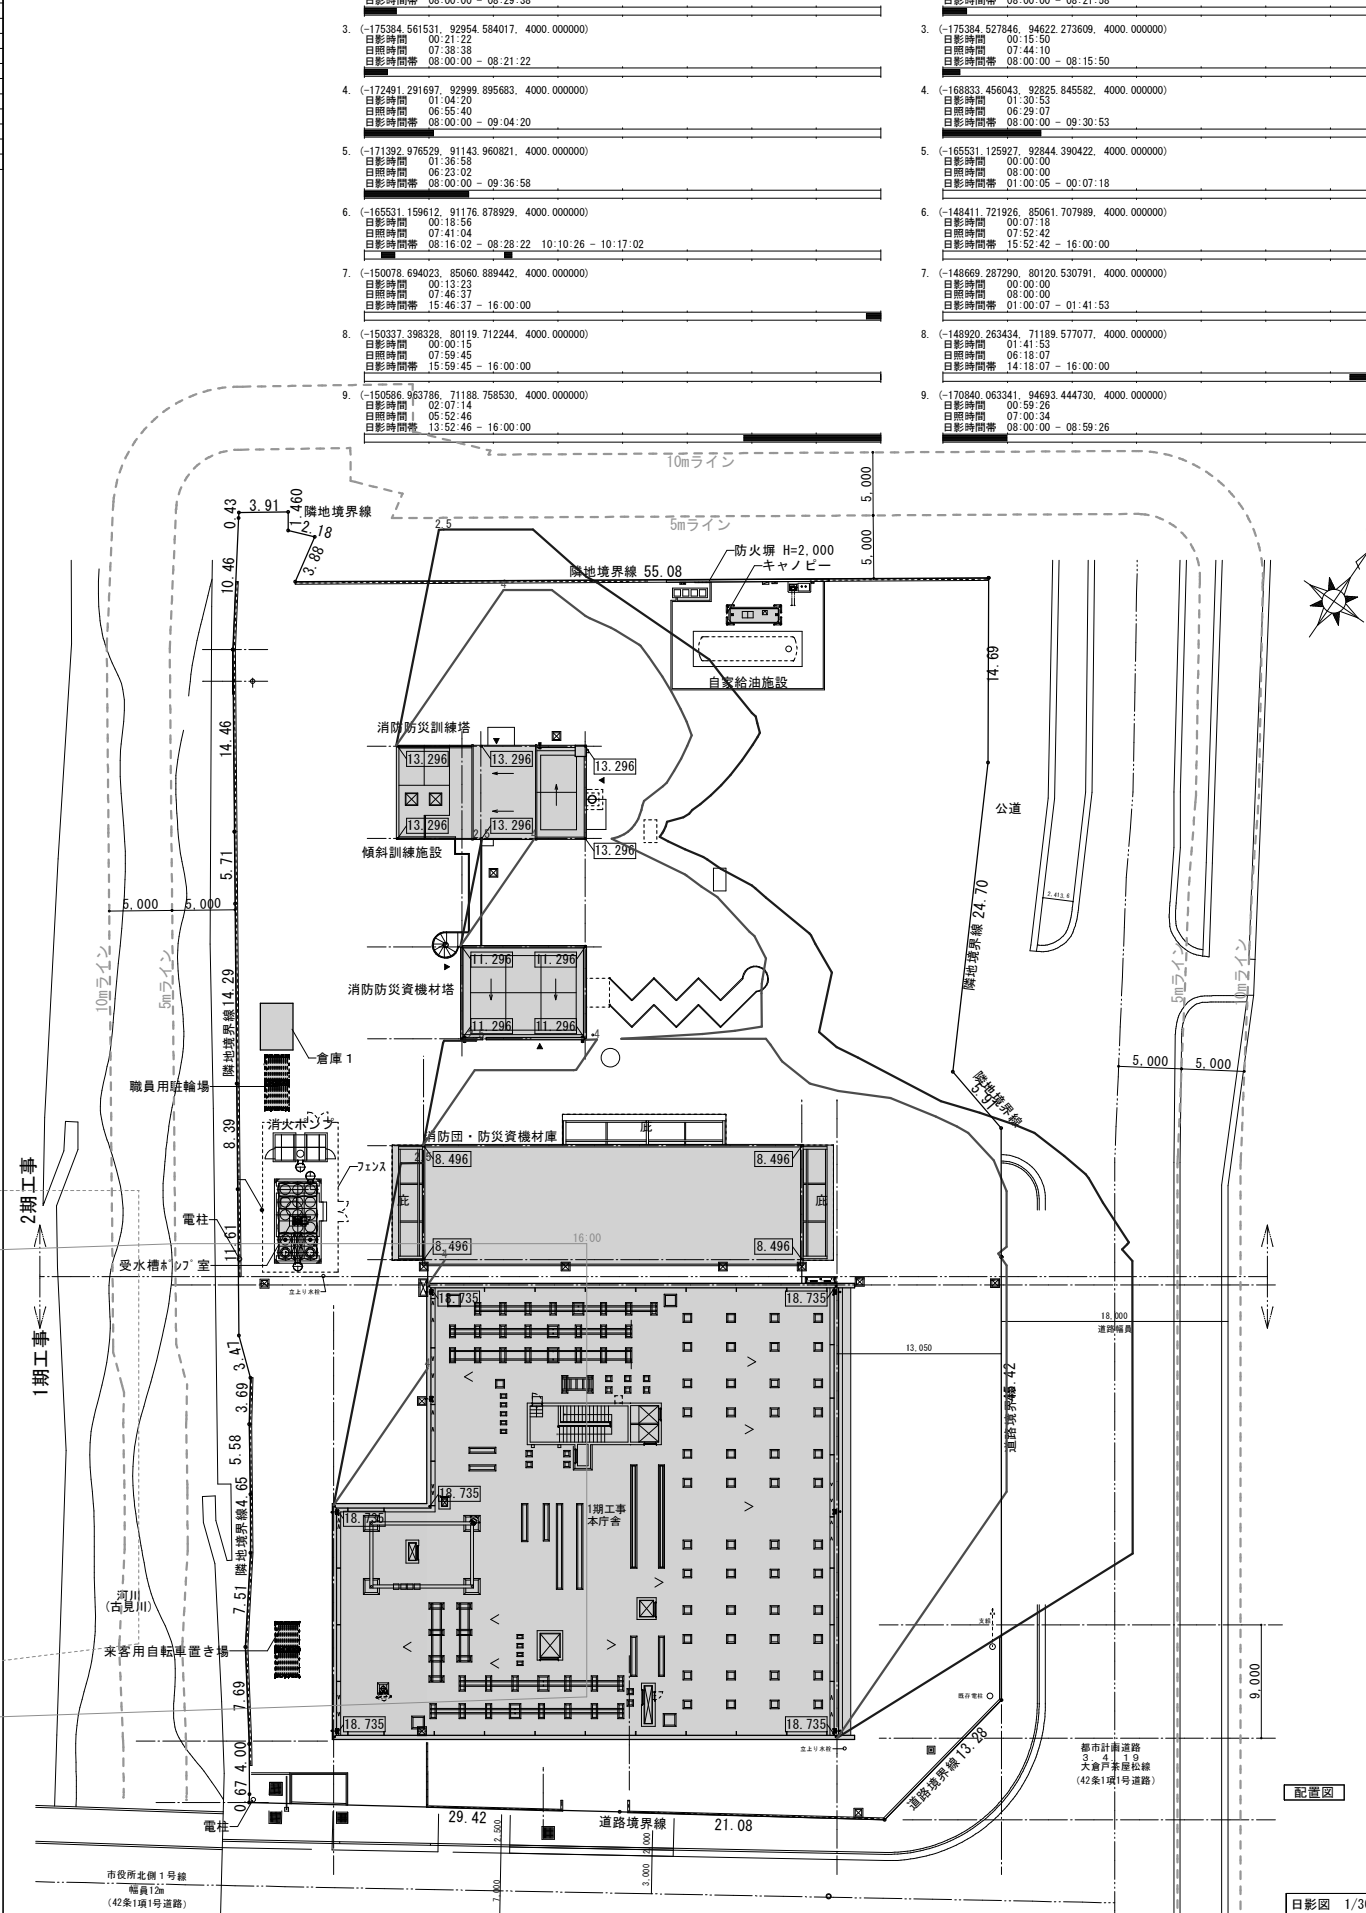

日影図 1/300 (等時間)






















ボーリング柱状図

調査名 平成2年度湖西市新居町消防本部東部倉庫倉庫建設工事地質調査  
事業・工事名


|        |                                |      |                   |
|--------|--------------------------------|------|-------------------|
| ボーリング名 | 1                              | 調査位置 | 北緯                |
| 発注機関   | 湖西市新居町広域施設組合消防本部               | 調査期間 | 平成2年6月27日～2年6月29日 |
| 調査業者名  | 株式会社松田建設事務所<br>電話(0534)62-5971 | 主任技師 | 柴田達也              |
| 孔口標高   | KBM<br>-0.55m                  | 角    | 180°              |
| 総掘進長   | 26.10m                         | 度    | 下                 |
| 試錐機    | KR-50                          | ハンマー | 落下用               |
| エンジン   | ディーゼルエンジン                      | ポンプ  | SP-30型            |

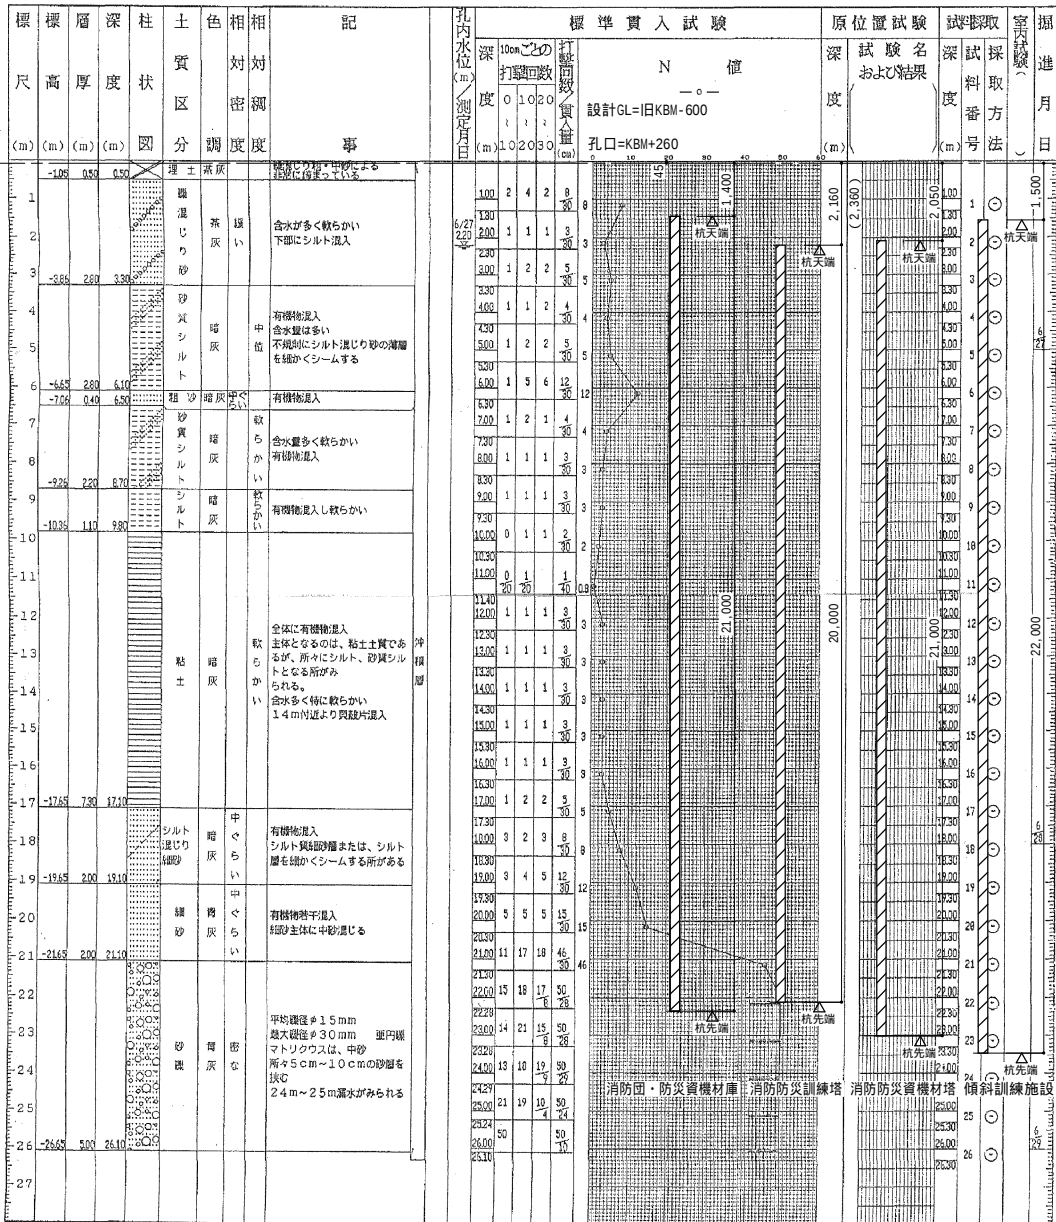


ボーリング柱状図

調査名 令和4年度(仮称)湖西市消防防災センター建設工事地質調査業務委託


|        |                                |      |                        |      |              |
|--------|--------------------------------|------|------------------------|------|--------------|
| ボーリング名 | No.1                           | 調査位置 | 湖西市古見地内                | 北緯   | 34°43'12.2"  |
| 発注機関   | 静岡県湖西市都市整備部建築住宅課               | 調査期間 | 2022年10月6日～2022年10月12日 | 東緯   | 137°31'52.4" |
| 調査業者名  | 株式会社松田建設事務所<br>電話(0534)62-5971 | 主任技師 | 横山啓之                   | 代理人  | 平井タケル        |
| 孔口標高   | KBM<br>+0.26m                  | 角    | 180°                   | 試錐機  | 東邦地下工機製D0-D  |
| 総掘進長   | 27.42m                         | 度    | 上                      | エンジン | ヤンマー製NFD-10  |

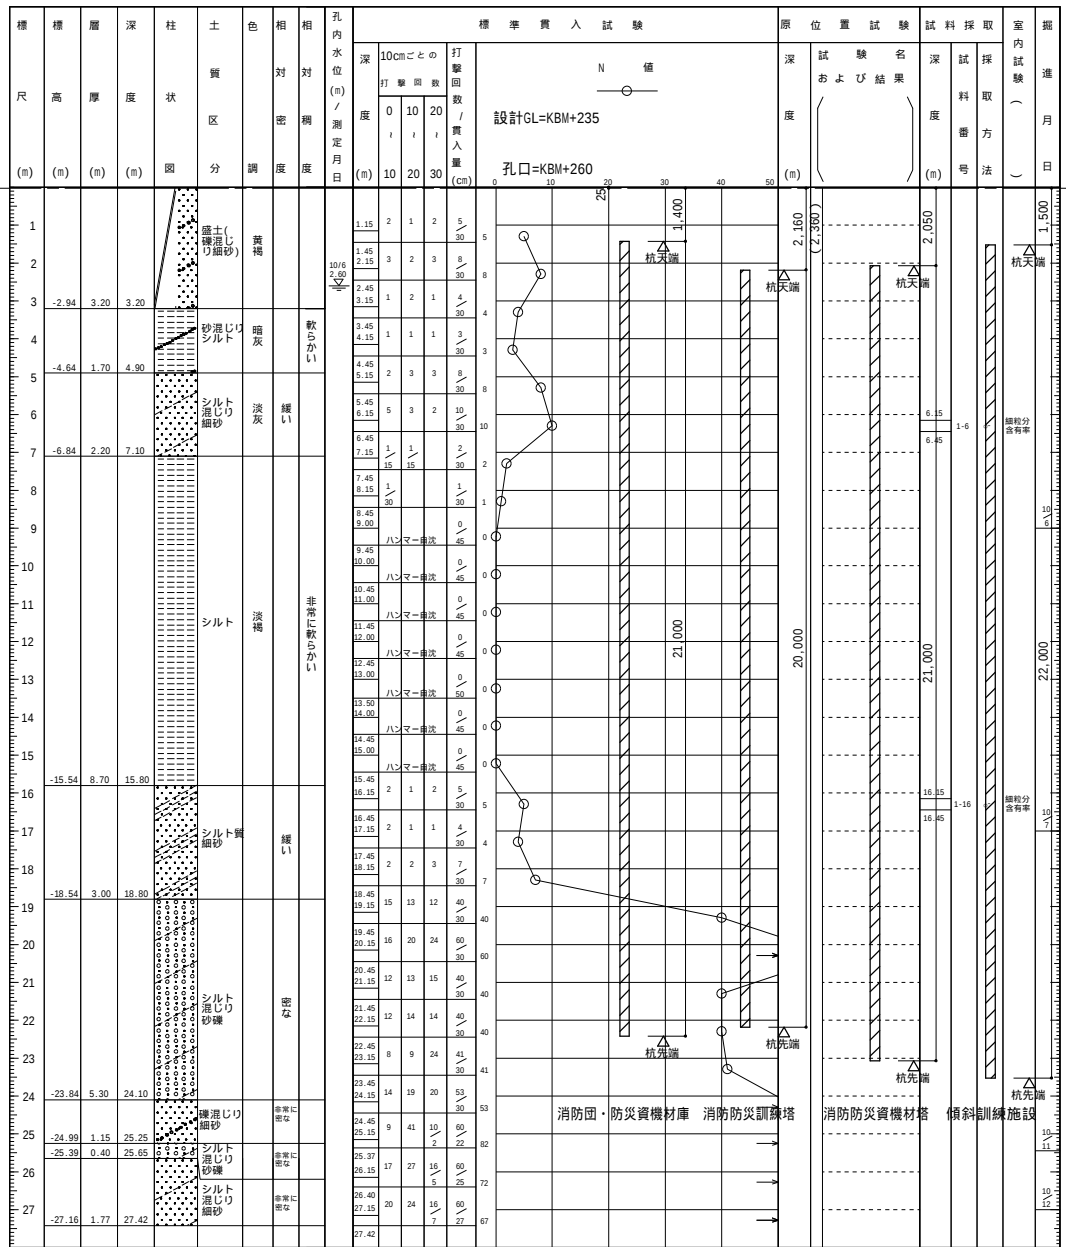

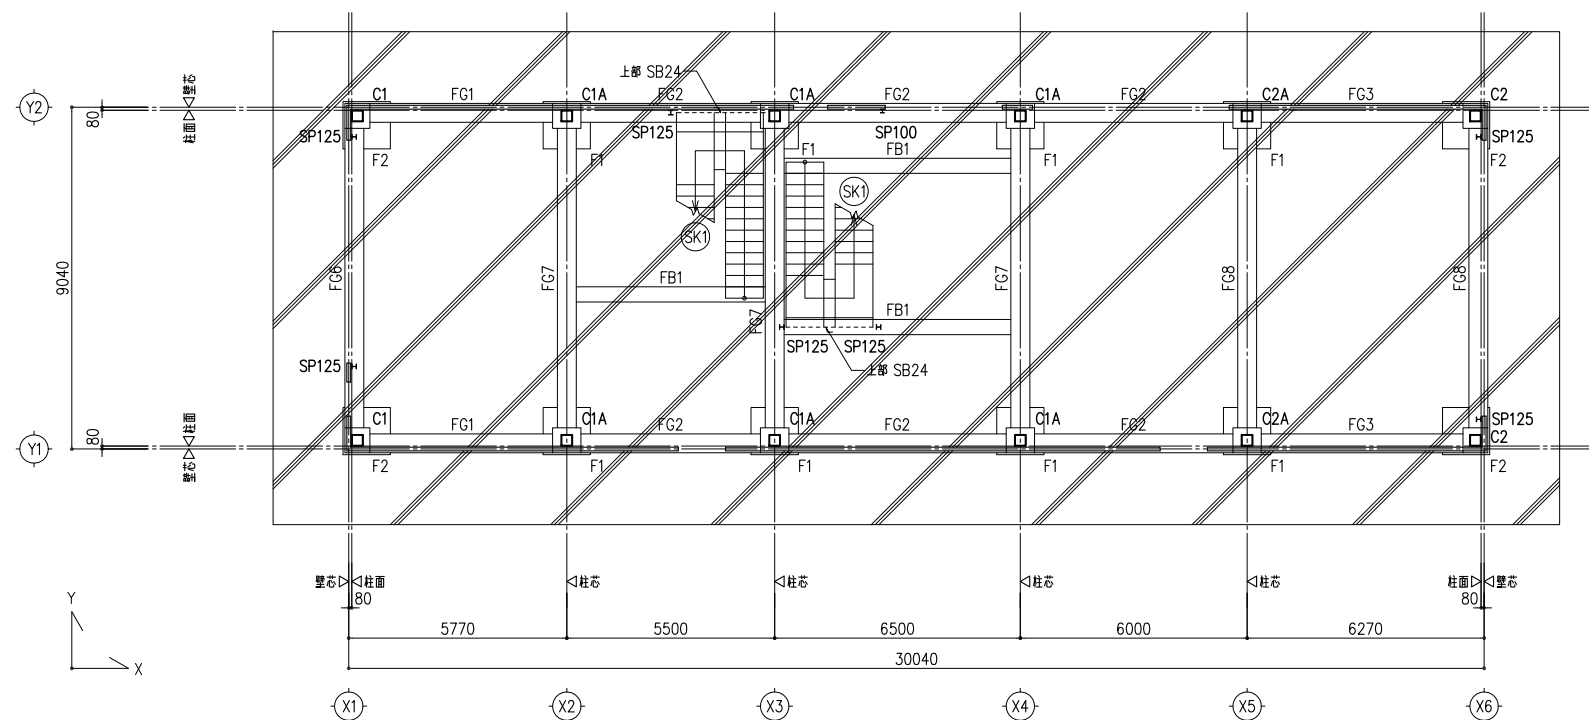

1階床梁伏図

- 特記外
- 1. 1FL＝設計GL+340とする。
  - 2. 基礎底レベル＝設計GL-1500とする。
    - < > 内の数値は設計GLからの基礎底レベルを示す。
  - 3. 基礎梁天端レベル＝設計GL-300とする。
  - 4. B.P.下端レベルは設計GL-250とする。
  - 5. 印等は、土留コンクリートスラブを示す。
    - 土留コンクリートスラブのスラブ天端レベルは、意匠図による。
  - 6. 土留コンクリートスラブは、t=180 D13@200(ダブル)とする。
  - 7. 土留コンクリートスラブは、表層地盤改良(設計GL-800まで)を行うこと。
    - セメント系固相地盤改良80kg/m<sup>3</sup>とする。
    - (現地土を採得して、土質試験結果により決定すること。)

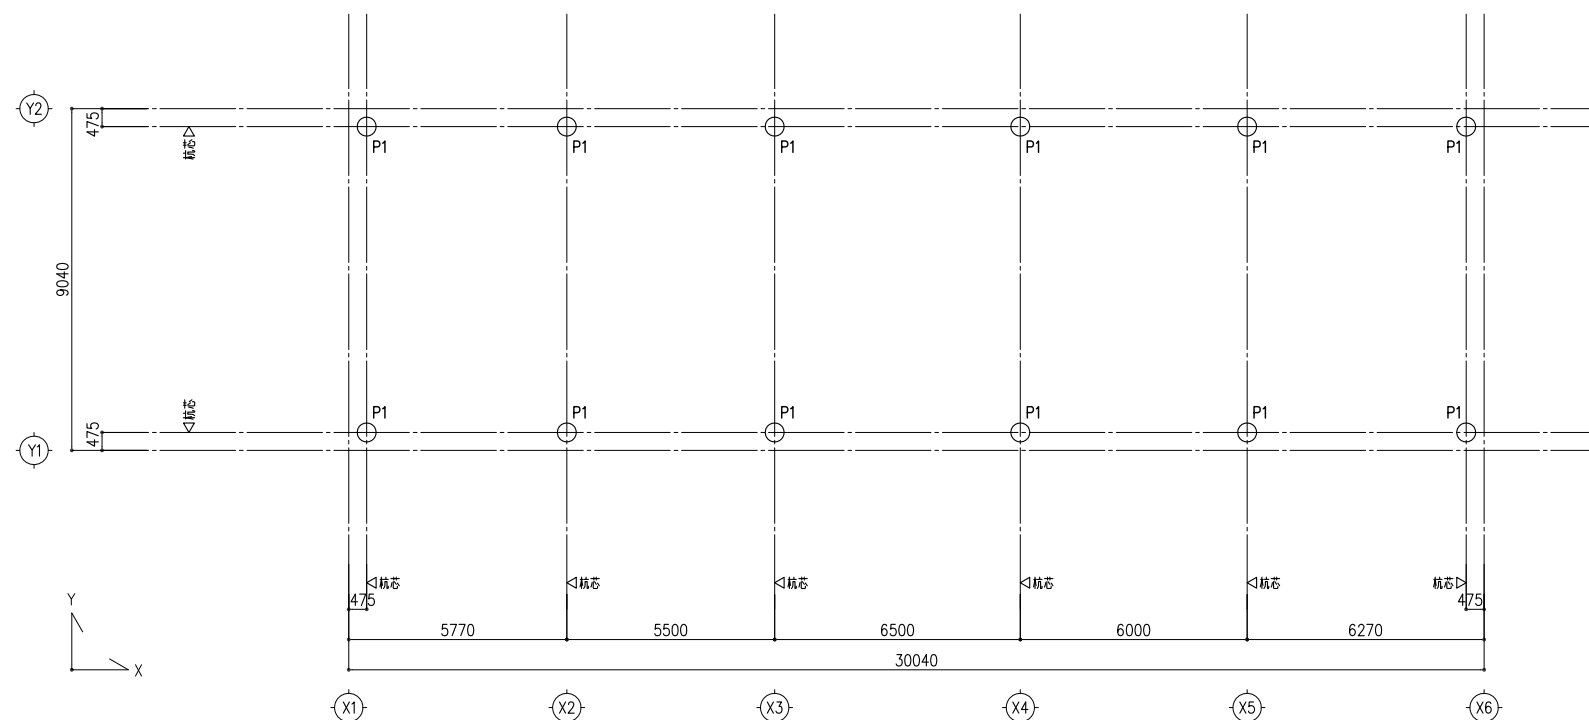


杭伏図

- 特記外 1. 1FL=設計GL+340とする。  
2. 杭天端レベル=設計GL-1400とする。

## 杭頭補強要領

- 特記外 1. パイルスタッド工法同等とする。(材質:KSW490)

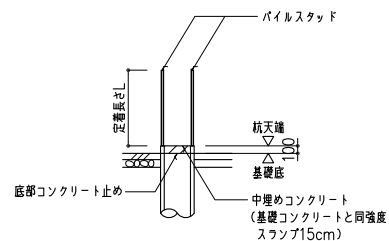


| 符 号 | 杭 径  | 補強筋   | 定着長さL(mm) |
|-----|------|-------|-----------|
| P1  | φ500 | 7-D19 | 760       |

杭リスト


- 特記外 1. 杭工法は、Hyper-ストレート工法とする。(砂質地盤:TACP-0402、礫質地盤:TACP-0403)  
2. 継手は、TPジョイント:標準型(BCJ評定-FD0183-08)とする。

| 符 号 | 記 号 | 桁径  | 上 杭                   |        | 下 杭                   |        | 杭全長(m) | 鍍層厚<br>(mm) | 長期杭支持力<br>(kN/本) | 本 数 |
|-----|-----|-----|-----------------------|--------|-----------------------|--------|--------|-------------|------------------|-----|
|     |     |     | 杭 種                   | 杭 長(m) | 杭 種                   | 杭 長(m) |        |             |                  |     |
| P1  | ○   | 500 | HIT-PHC (S) C種, Fc105 | 10.0   | HIT-PHC (S) A種, Fc105 | 11.0   | 21.0   | 19          | 950              | 12  |
|     |     |     |                       |        |                       |        |        |             | 合 計              | 12  |

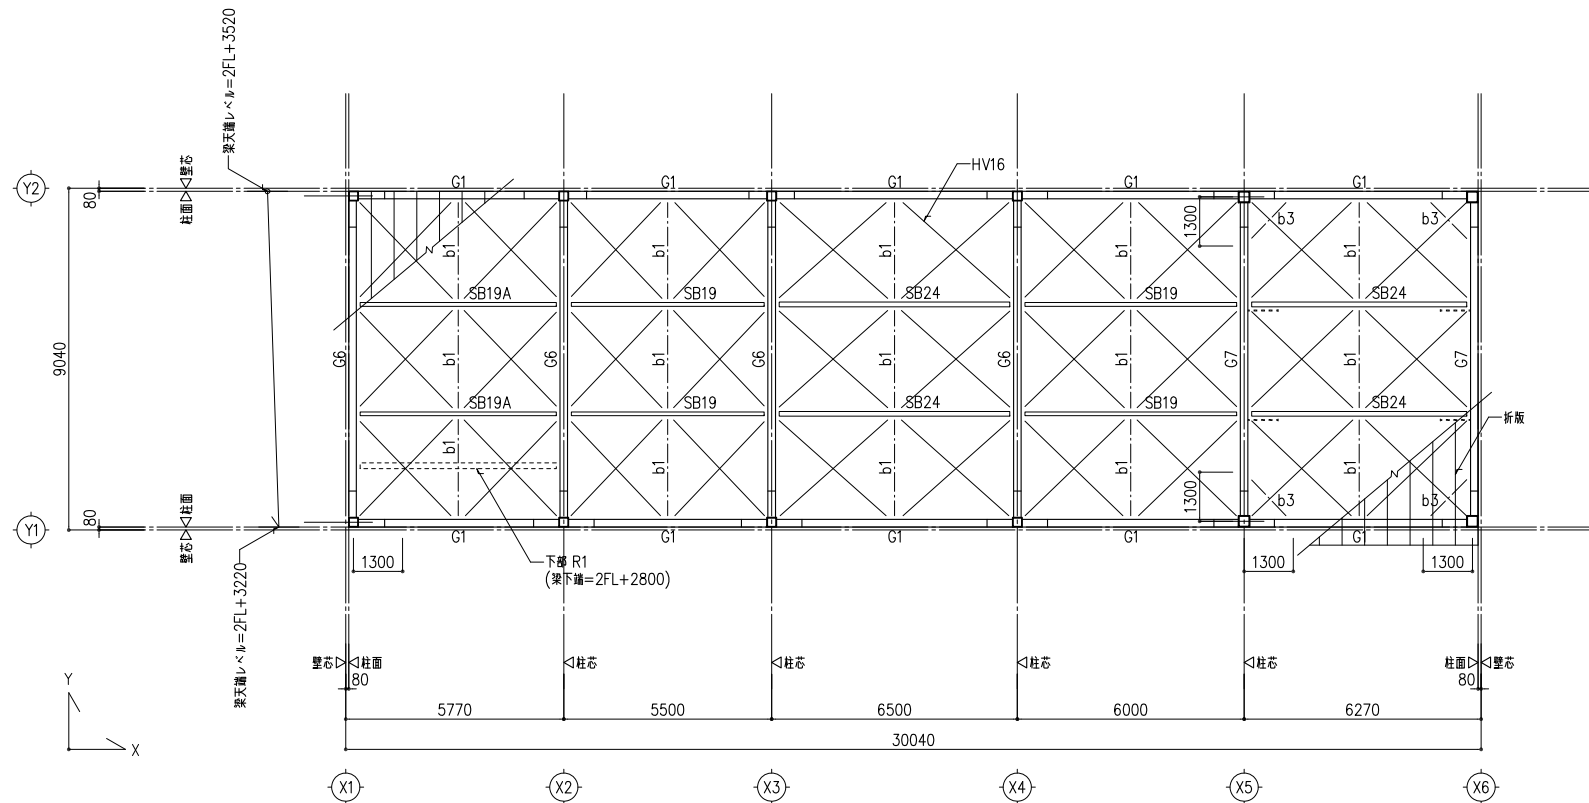



屋根伏図

- 特記外
1. 梁天端レベルは図示による。
  2. 折版を受ける小梁の天端レベルは大梁天端レベル+50とする。
  3. 大梁継手位置は軸組図による。
  4. ----は方眼 V1を示す。

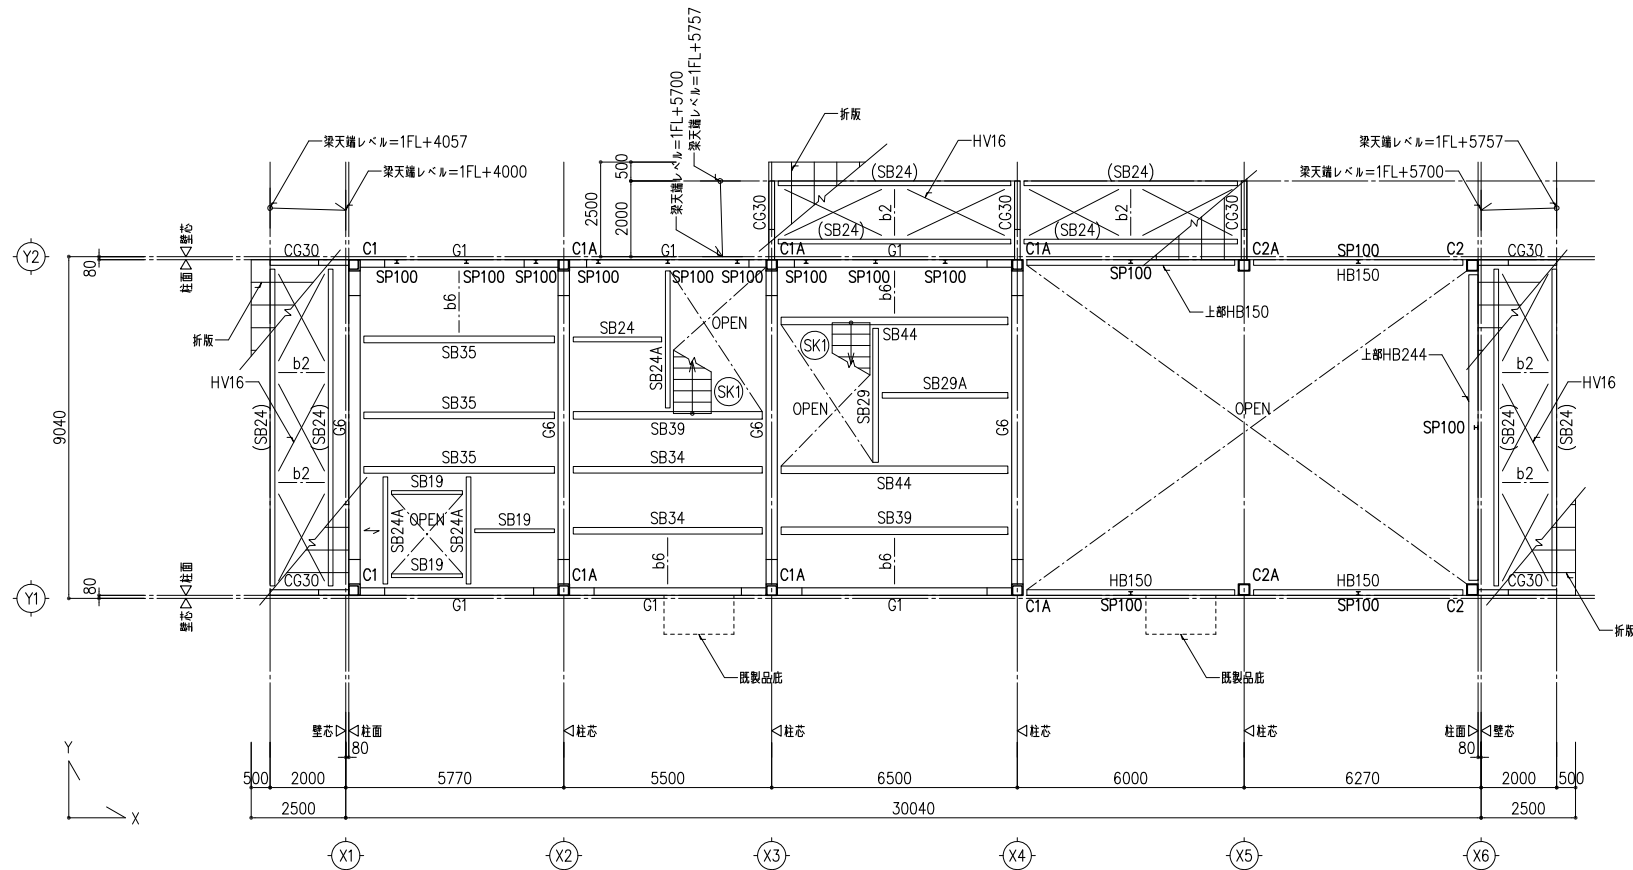

2階床梁伏図


- 特記外
1. 2FL=1FL+4320とする。
  2. スラブ天端レベル=2FL±0とする。
  3. スラブはDS1とする。
  4. デッキ方向は Y方向 (↑) とする。  
↖はデッキ方向を示す。
  5. 梁天端レベル=2FL-130とする。
  6. 底受けの床骨レベルは図示による。
  7. ( ) 付き小梁の天端レベルは、CG下端レベル-50とする。
  8. 大梁継手位置は軸組図による。

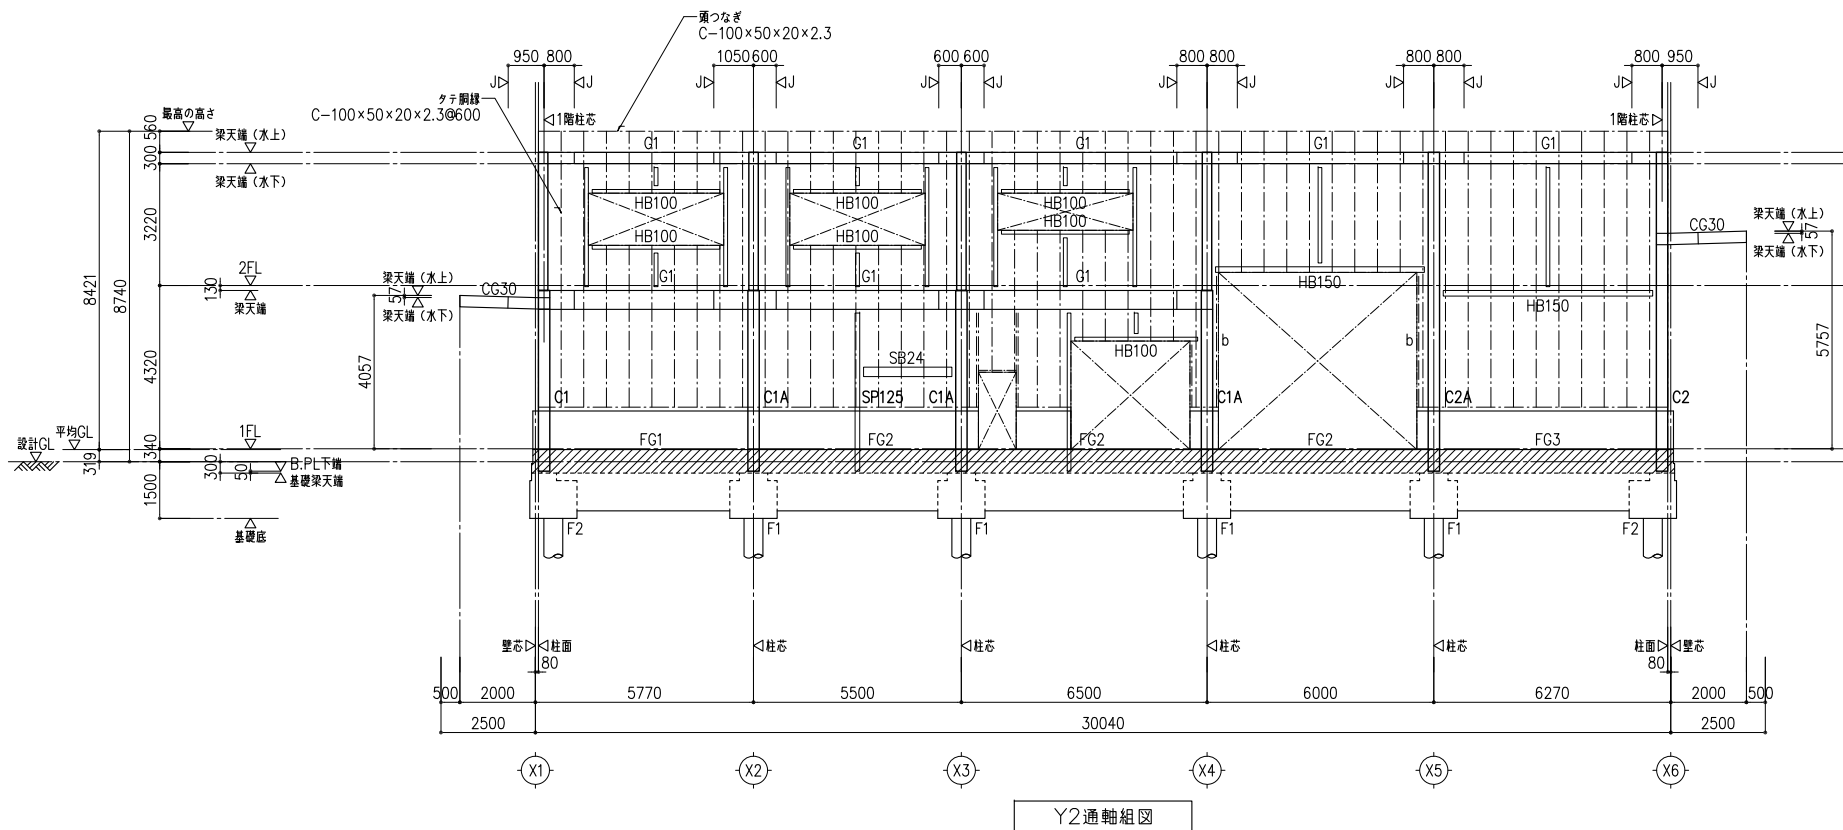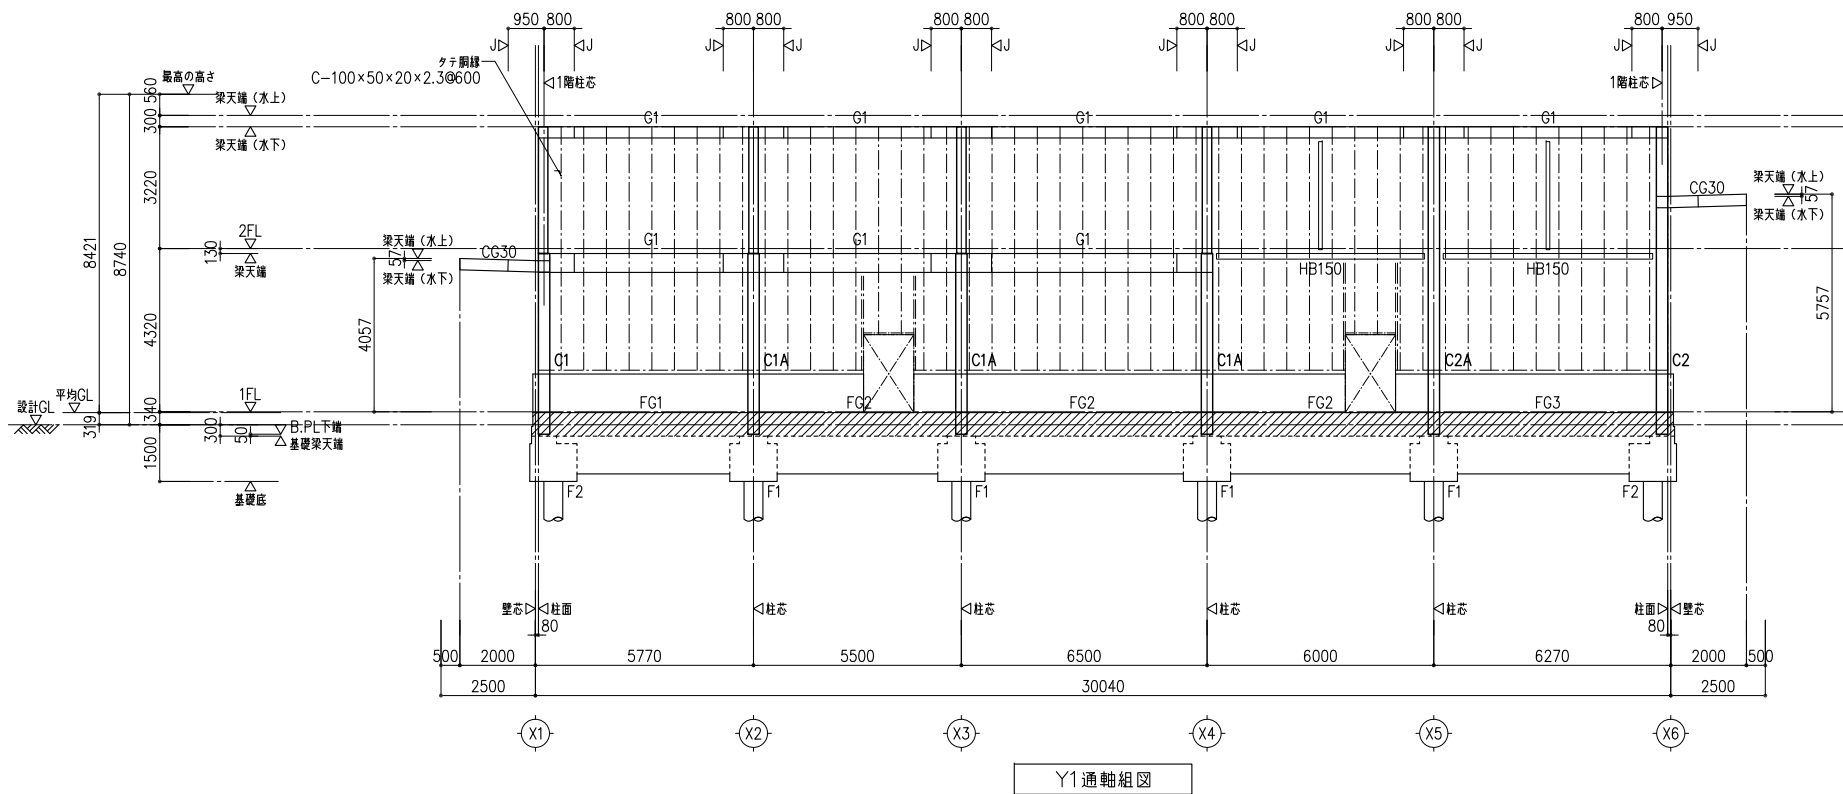


- 特記外
1. 印は 打増しを示す。
  2. <J> は最手位置を示す。
  3. 欄柱は、SP100とする。
  4. は、開口補強αを示す。

敬建築企画（株）  
愛知県知事登録（い-4）第14095号  
一級建築士 第358654号  
構造設計一級建築士 第10506号 前田 大介


|    |                          |                                                                               |   |     |             |            |                      |      |
|----|--------------------------|-------------------------------------------------------------------------------|---|-----|-------------|------------|----------------------|------|
| 備考 | 令和8年度 湖西市消防防災センター第2期建設工事 | 株式会社<br>白柳一級建築設計事務所<br>事務所登録 第3620号 一級建築士登録 第278915号 設備設計一級建築士交付 第2724号 清水 基史 | 〒433-8119 浜松市中央区高丘北四丁目6番35号<br>TEL: 053-439-0333 (代)<br>FAX: 053-439-7500<br>E-mail: sarco@kdt.biglobe.ne.jp | 校 図 | 年 月 日       | 図面名称       | 縮 尺                  | 図面番号 |
|    |                          |                                                                               |   |     | R 8. 4. 3 0 | 消防団・防災資機材庫 | A1 1/100<br>A3 1/200 | S-14 |

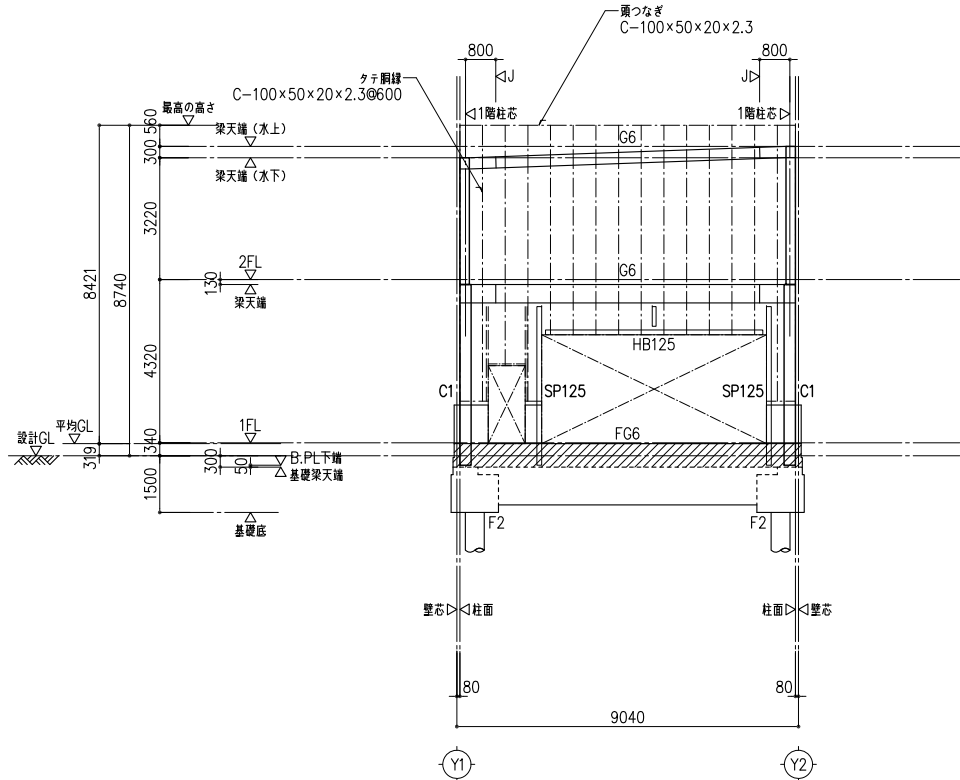


X1通軸組図

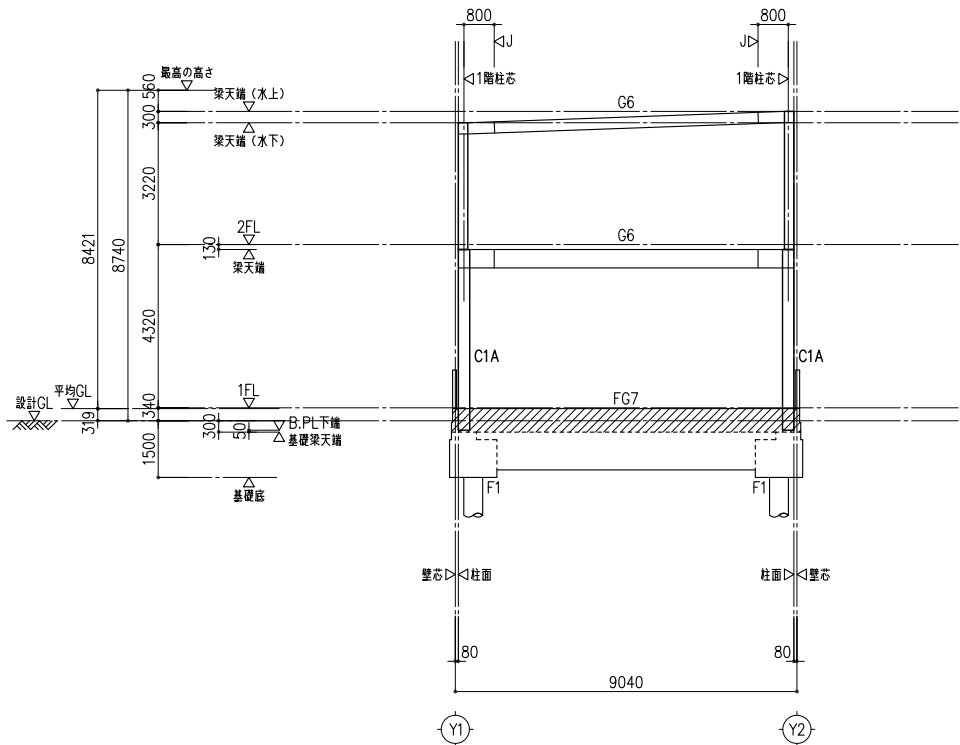


X2通軸組図

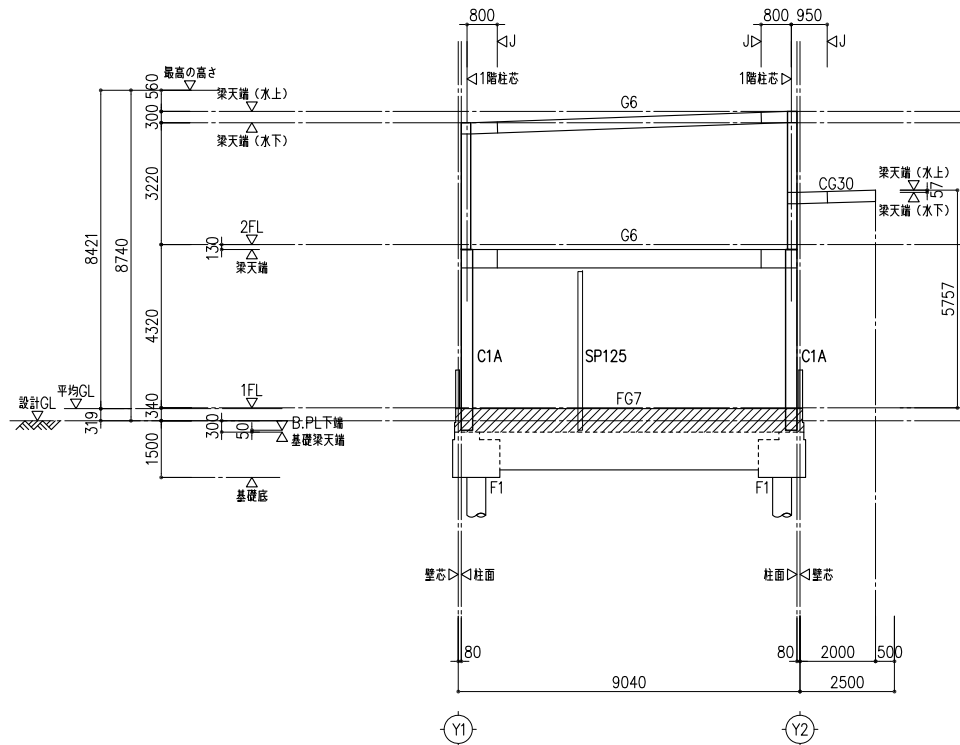


X3通軸組図

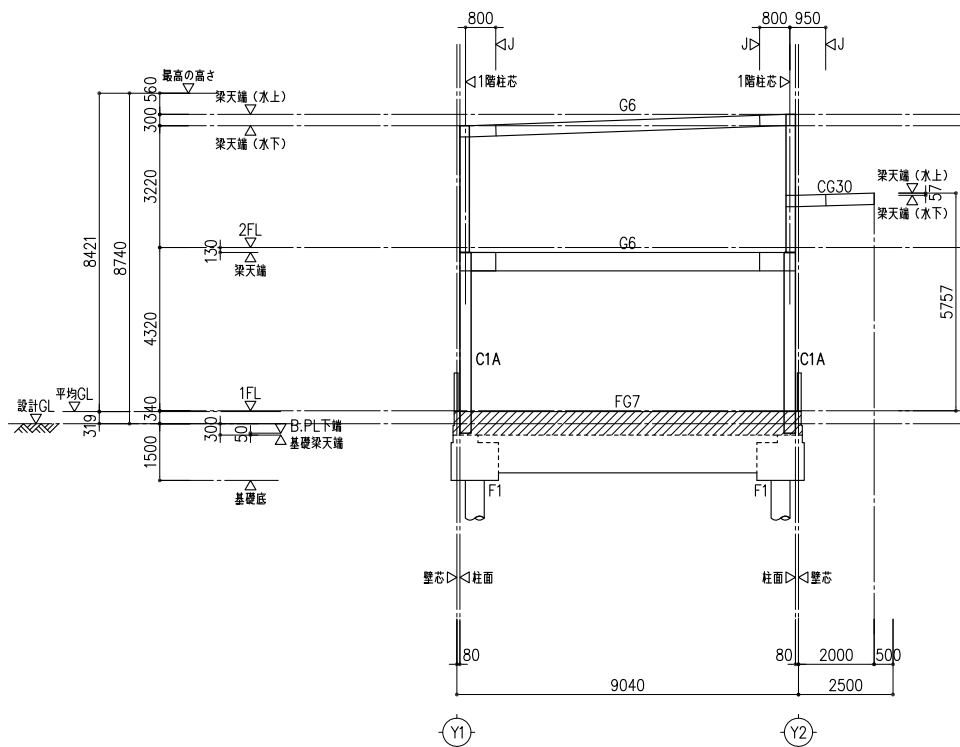

X4通軸組図

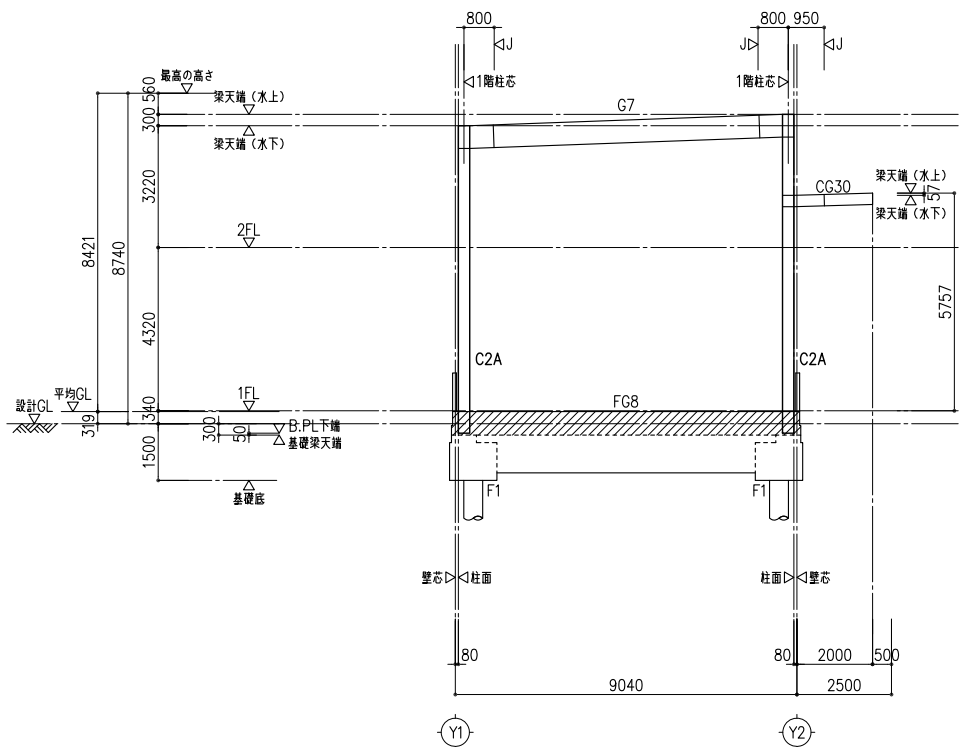

X5通軸組図

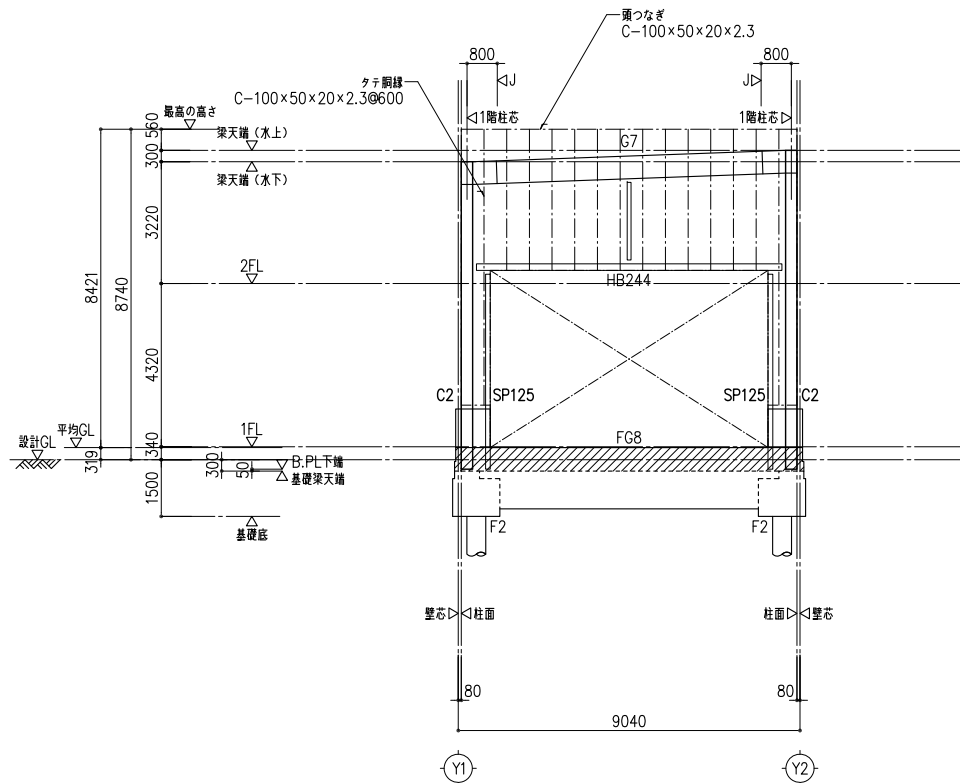

X6通軸組図


- 特記外
1. 斜線印は 打増しを示す。
  2. <J> は最手位置を示す。
  3. 間柱は、SP100とする。
  4. === は、開口補強αを示す。

敬建築企画（株）  
愛知県知事登録（い-4）第14095号  
一級建築士 第358654号  
構造設計一級建築士 第10506号 前田 大介

|        |                          |   |     |                        |                       |                      |      |
|--------|--------------------------|---|-----|------------------------|-----------------------|----------------------|------|
| 備<br>考 | 令和8年度 湖西市消防防災センター第2期建設工事 | 株式会社<br>白柳一級建築設計事務所<br>〒433-8119 浜松市中央区高丘北四丁目6番35号<br>TEL: 053-439-0333 (代)<br>FAX: 053-439-7500<br>E-mail: sarc@kdt.biglobe.ne.jp | 検 図 | 年 月 日<br>R 8 . 4 . 3 0 | 図面名称                  | 縮 尺                  | 図面番号 |
|        |                          |   |     |                        | 消防団・防災資機材庫<br>軸組図 (2) | A1 1/100<br>A3 1/200 | S-15 |

基礎リスト 1:40

特記外 1. 基礎の偏心方向は伏図による。  
2. 施工時の杭芯ずれ±100mmを考慮して設計している。

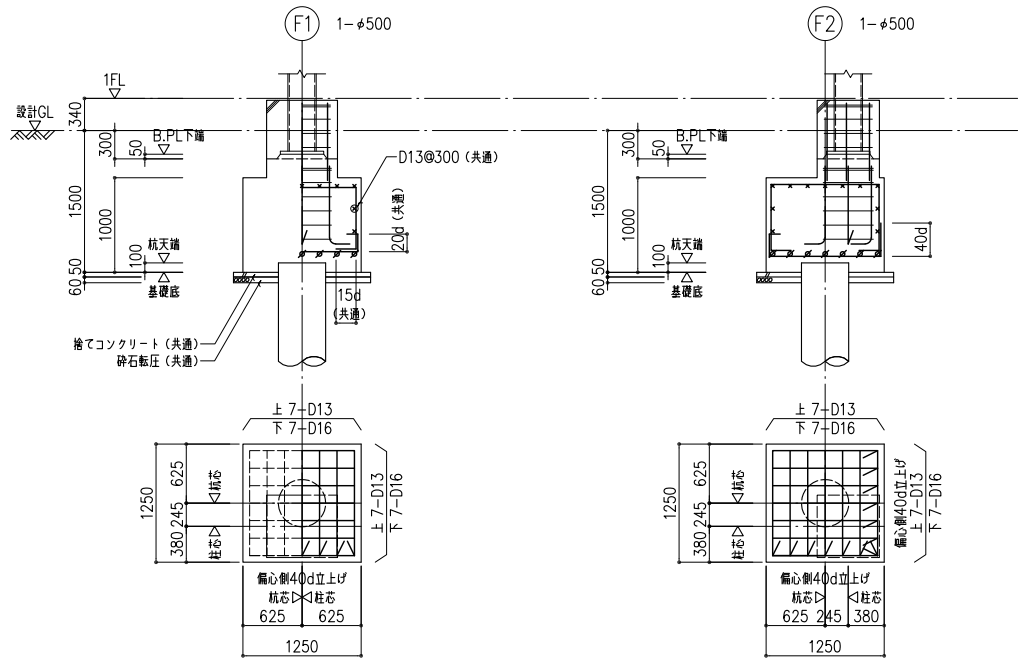

基礎梁リスト 1:40

特記外 1. 巾止め筋 ↔ D10@1000以内とする。 2. 施工時の杭芯ずれ±100mmを考慮して設計している。

| 符 号  | FG1        |       |       | FG2        | FG3        |       |       | FG6        |       | FG7        |       | FG8        |       |
|------|------------|-------|-------|------------|------------|-------|-------|------------|-------|------------|-------|------------|-------|
| 位 置  | X1通端       | 中央    | X2通端  | 全断面        | X5通端       | 中央    | X6通端  | 端部         | 中央    | 端部         | 中央    | 端部         | 中央    |
| 設計GL |            |       |       |            |            |       |       |            |       |            |       |            |       |
| 断 面  |            |       |       |            |            |       |       |            |       |            |       |            |       |
| 上端筋  | 7-D22      | 4-D22 | 4-D22 | 4-D22      | 4-D22      | 4-D22 | 5-D22 | 6-D25      | 4-D25 | 7-D25      | 4-D25 | 5-D25      | 4-D25 |
| 下端筋  | 4-D22      | 4-D22 | 4-D22 | 4-D22      | 4-D22      | 4-D22 | 4-D22 | 4-D25      | 4-D25 | 4-D25      | 4-D25 | 4-D25      | 4-D25 |
| STP  | □ D13 @200 |       |       | □ D13 @200 | □ D13 @200 |       |       | □ D13 @200 |       | □ D13 @200 |       | □ D13 @200 |       |
| 横 筋  | 2-D13      |       |       | 2-D13      | 2-D13      |       |       | 2-D13      |       | 2-D13      |       | 2-D13      |       |

基礎小梁リスト 1:40


特記外 1. 巾止め筋 ↔ D10@1000以内とする。

| 符 号  | FB1        |
|------|------------|
| 位 置  | 全断面        |
| 設計GL |            |
| 断 面  |            |
| 上端筋  | 4-D19      |
| 下端筋  | 4-D19      |
| STP  | □ D13 @200 |
| 横 筋  | 2-D13      |

基礎梁カットオフ長さリスト

- 特記外 1. 左右のカットオフ長さが 内法スパンを超える場合は通し配筋とする。  
2. 下表に記載のない梁は標準図のカットオフ長さとする。  
3. 下表の1印は 標準図のカットオフ長さとする。  
4. 下表カットオフの長さが 標準図の値を下回る場合は標準図の値を採用すること。


基礎梁主筋カットオフ長さ Ld (mm)

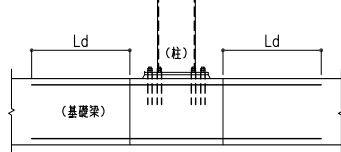


| 位置  | FG1  | FG3  | FG7  |
|-----|------|------|------|
| 上端筋 | 1910 | 1710 | 2590 |
| 下端筋 | -    | -    | -    |

打増要領図 1:30

- ・h1: 断面図による。  
・h2: 基礎梁天端からスラブ天端までとする。  
・h3: 断面図による。

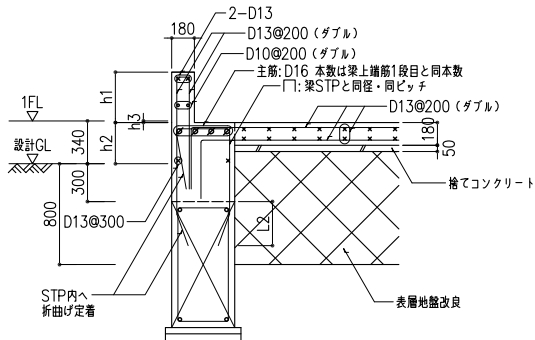


基礎梁主筋通り方向

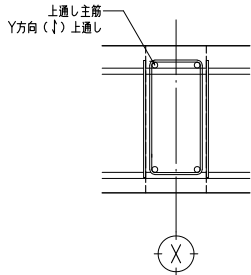


RC柱型打増要領図

- ※1: 断面図による。 下図のいずれかとする。 ※2: 伏図による。

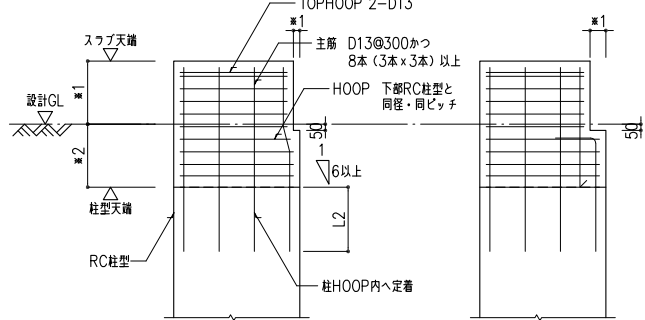




合成スラブ要領図 1:30

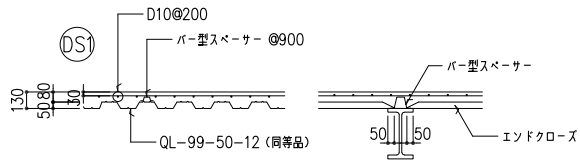


大梁下端フランジ補剛詳細図 1:40

■方鉄取付位置は伏図による。




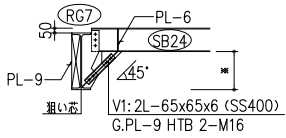


梁上スタッドジベル取付要領 1:30

特記外 1. ( ) 内は小梁の場合を示す。

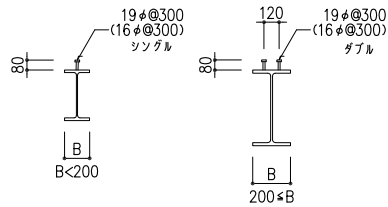

横補剛取付け要領図

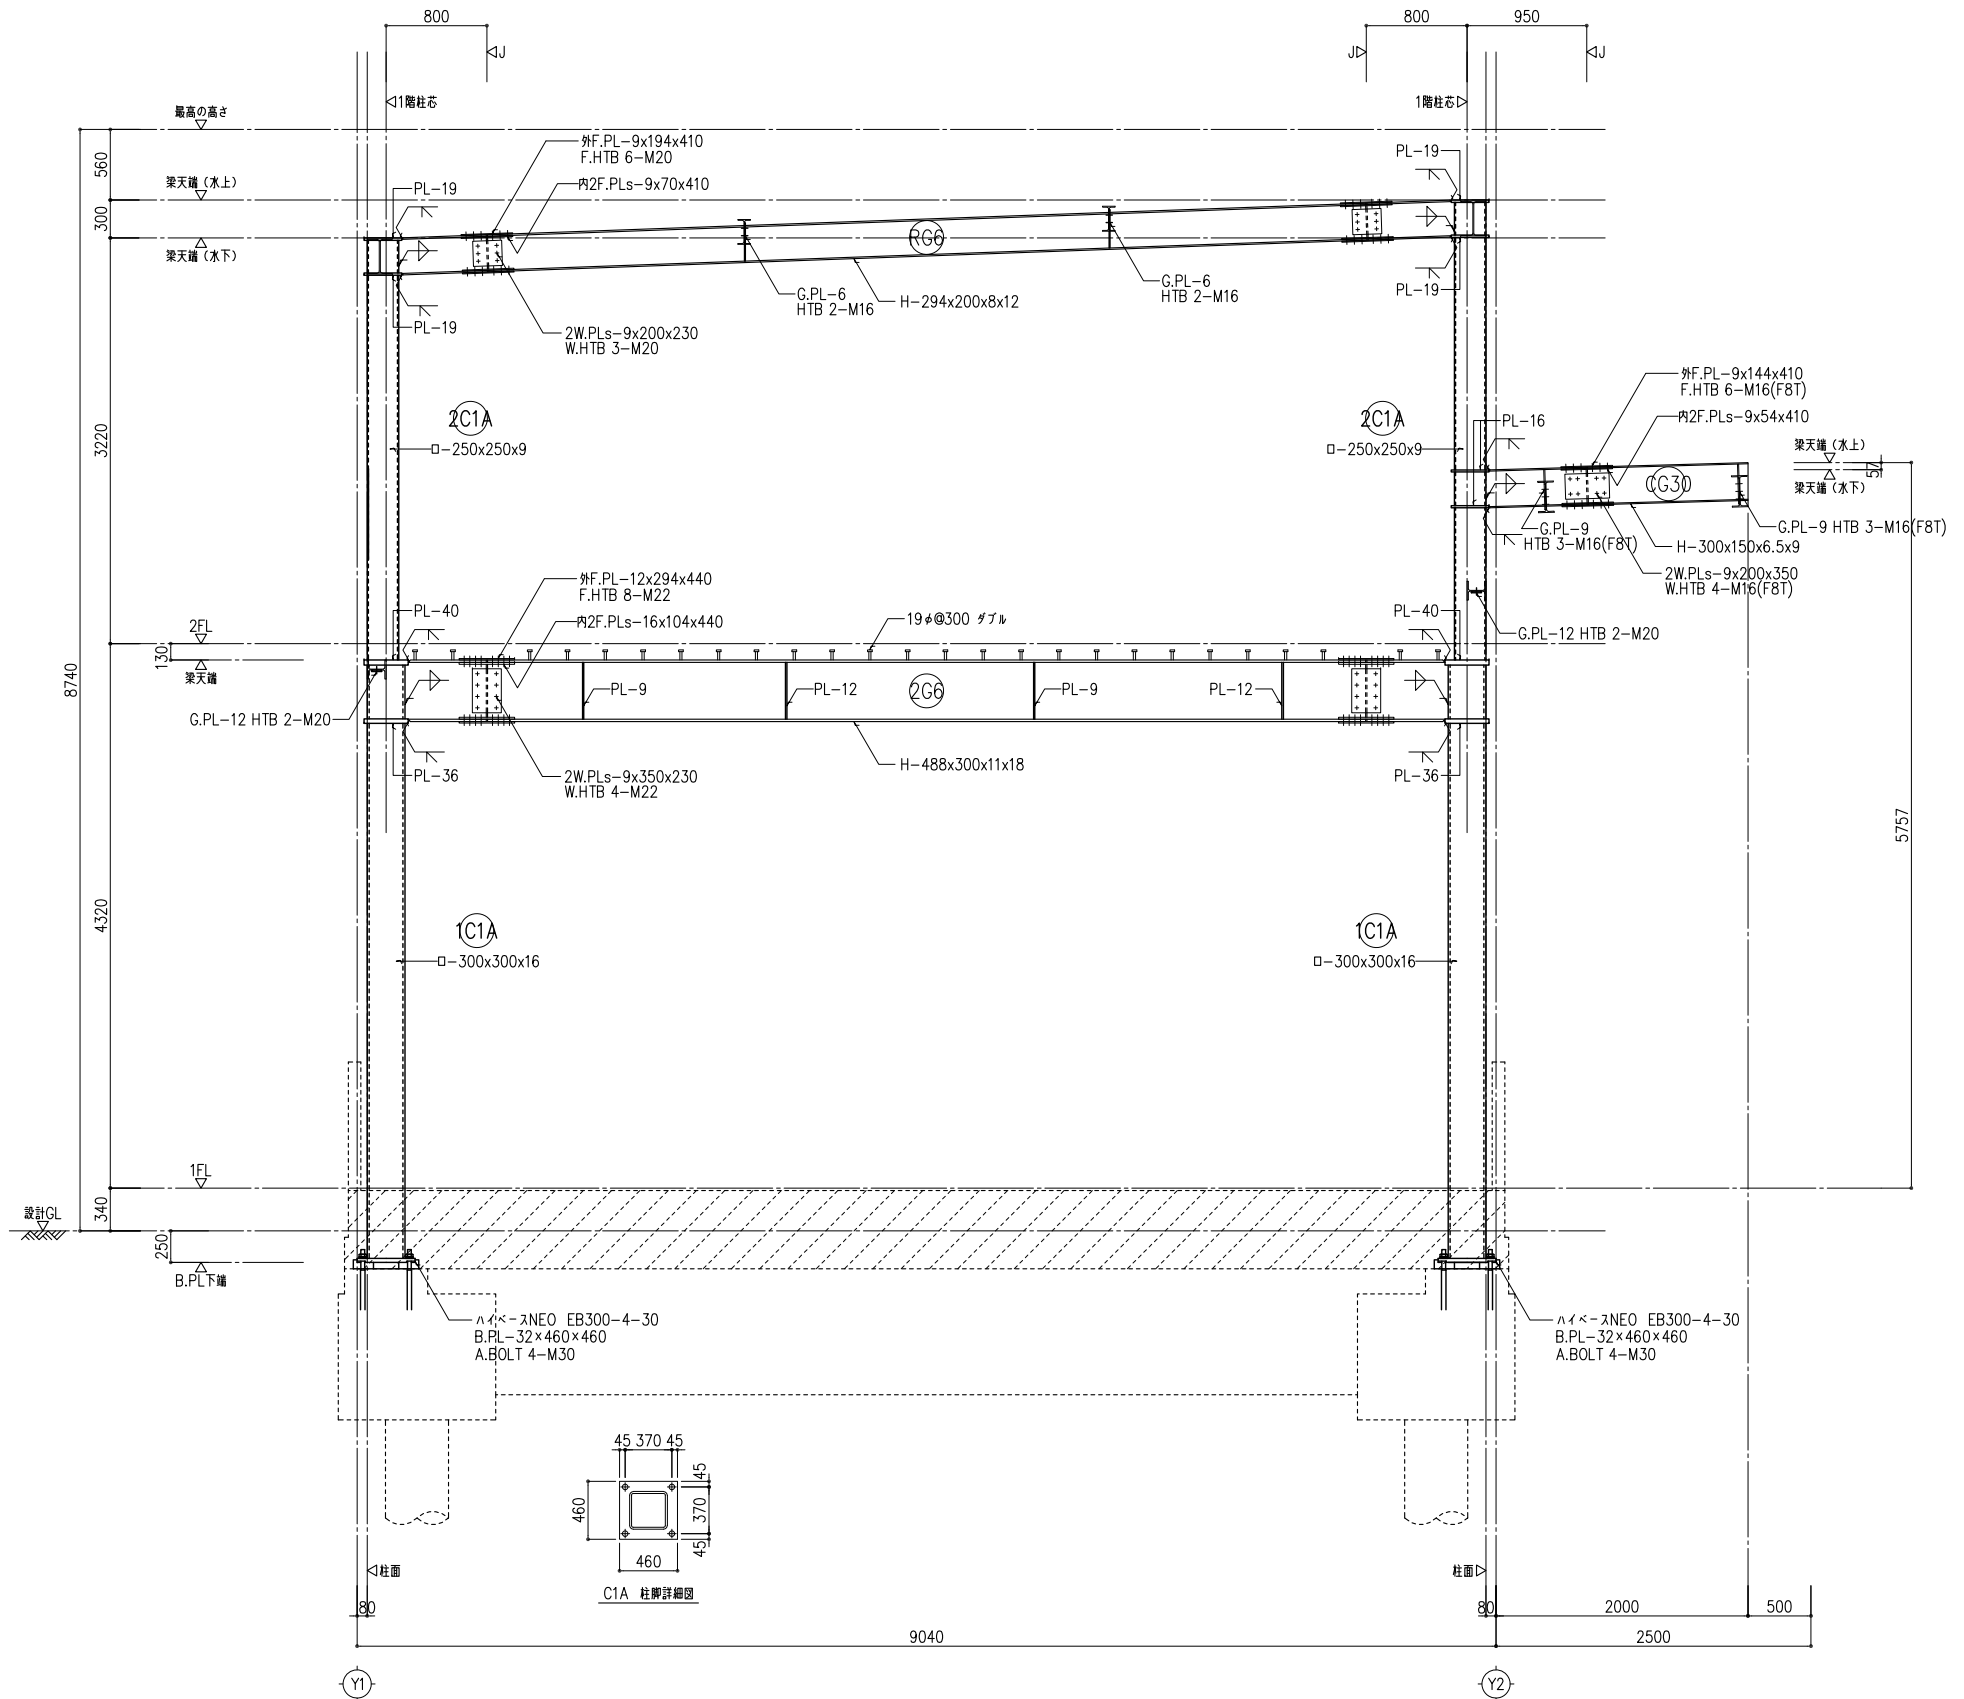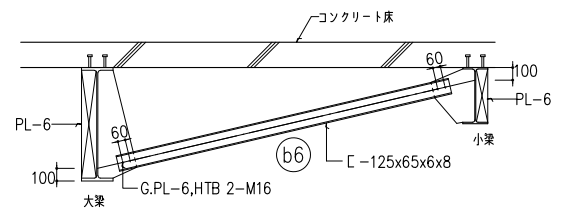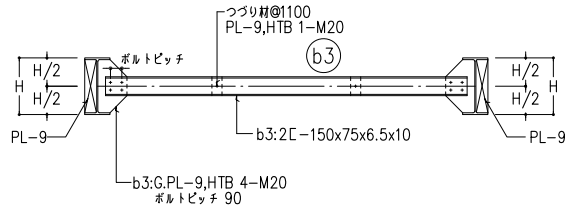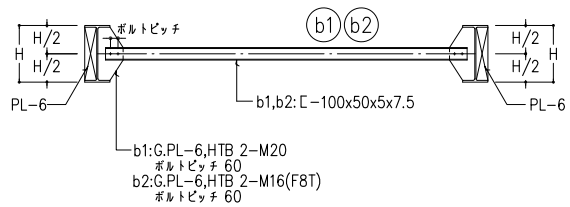


X4通鉄骨詳細図 1:30

- 特記外
1. 使用鋼材は 柱はBCR295、大梁はSN400Bとする。
  2. 柱梁接合部通しダイヤフラムはSN490C規格品とする。内ダイヤフラムはSN490B材とする。  
ダイヤフラムの板厚は 取付く梁の最大フランジ板厚の2サイズUPかつ柱の板厚以上とする。
  3. 使用HTBは S10Tとする。
  4. 継手は、静岡県建築士事務所協会の大梁継手に準ずる。
  5. 改良スカップ工法またはノンスカップ工法とする。

敬建築企画(株)  
愛知県知事登録(い-4)第14095号  
一級建築士 第358654号  
構造設計一級建築士 第10506号 前田 大介

|    |                          |                                                                               |   |     |            |            |         |      |
|----|--------------------------|-------------------------------------------------------------------------------|---|-----|------------|------------|---------|------|
| 備考 | 令和8年度 湖西市消防防災センター第2期建設工事 | 株式会社<br>白柳一級建築設計事務所<br>事務所登録 第3620号 一級建築士登録 第278915号 設備設計一級建築士交付 第2724号 清水 基史 | 〒433-8119 浜松市中央区高丘北四丁目6番35号<br>TEL: 053-439-0333 (代)<br>FAX: 053-439-7500<br>E-mail: sarc@kdt.biglobe.ne.jp | 検 図 | 年 月 日      | 図面名称       | 縮 尺     | 図面番号 |
|    |                          |                                                                               |   |     | R 8. 4. 30 | 消防団・防災資機材庫 | A1 1/30 | S-18 |
|    |                          |                                                                               |   |     |            | 雑詳細図・鉄骨詳細図 | A3 1/60 |      |

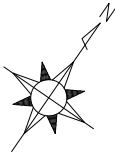

杭伏図(傾斜訓練施設)

- 特記外
- 1FL=設計GL+340とする。
  2. 杭天端レベル=設計GL-1500とする。
  3.  は、ボーリング位置を示す。

ビット伏図(傾斜訓練施設)

- 特記外
1. 1FL=設計GL+340とする。
  2. 基礎底レベル=設計GL-1600とする。
  3.  は、埋め戻しを示す。

杭伏図(消防防災訓練塔)

- 特記外
1. 1FL=設計GL+340とする。
  2. 杭天端レベル=設計GL-2160とする。
  3.  は、ボーリング位置を示す。

ビット伏図(消防防災訓練塔)

- 特記外
1. 1FL=設計GL+340とする。
  2. 基礎底レベル=設計GL-2460とする。
  3. ( ) 内の数値は、設計GLからの基礎底レベルを示す。
  4. スラブ天端レベル=設計GL-1810とする。
  5. スラップの主筋の向きは、 (X方向)とする。
  6.  は、梁貫通孔を示す。

杭伏図(点検通路)

- 特記外
1. 杭天端レベル=設計GL-1200とする。
  2.  は、ボーリング位置を示す。

ビット伏図(点検通路)

- 特記外
1. 基礎底レベル=設計GL-1300とする。
  2.  は、埋め戻しを示す。

杭伏図(消防防災資機材塔)

- 特記外
1. 1FL=設計GL+340とする。
  2. 杭天端レベル=設計GL-2050とする。
  3.  は、ボーリング位置を示す。

ビット伏図(消防防災資機材塔)

- 特記外
1. 1FL=設計GL+340とする。
  2. 基礎底レベル=設計GL-2350とする。
  3.  は、埋め戻しを示す。

杭リスト


- 特記外
1. 杭工法は、Hyper-ストレート工法とする。(砂質地盤: TACP-0402。礫質地盤: TACP-0403)
  2. 継手は、TPジョイント:標準型(BCJ評定-FD0183-08)とする。

| 符 号 | 記 号 | 杭 径 | 上 杭                    |        | 中 杭                   |        | 下 杭                   |        | 杭全長(m) | 鋪設厚(mm) | 長期杭支持力(kN/本) | 本 数 |
|-----|-----|-----|------------------------|--------|-----------------------|--------|-----------------------|--------|--------|---------|--------------|-----|
|     |     |     | 杭 種                    | 杭 長(m) | 杭 種                   | 杭 長(m) | 杭 種                   | 杭 長(m) |        |         |              |     |
| P11 | ○   | 900 | HIT-SC (S) t=12, Fc105 | 6.0    | HIT-PHC (S) B欄, Fc105 | 7.0    | HIT-PHC (S) B欄, Fc105 | 7.0    | 20.0   | —       | 3070         | 4   |
| P21 | ⊙   | 900 | HIT-SC (S) t=9, Fc105  | 7.0    | HIT-PHC (S) B欄, Fc105 | 7.0    | HIT-PHC (S) B欄, Fc105 | 7.0    | 21.0   | —       | 3070         | 4   |
| P31 | ⊗   | 500 | HIT-PHC (S) C欄, Fc105  | 11.0   | —                     | —      | HIT-PHC (S) A欄, Fc105 | 11.0   | 22.0   | 19      | 950          | 9   |
| P41 | ●   | 400 | HIT-PHC (S) B欄, Fc105  | 10.0   | —                     | —      | HIT-PHC (S) A欄, Fc105 | 11.0   | 21.0   | 16      | 600          | 4   |
|     |     |     |                        |        |                       |        |                       |        |        |         | 合 計          | 21  |

杭頭補強要領


<SC杭の場合>

- 特記外
1. 補強筋は、SD390規格品とする。

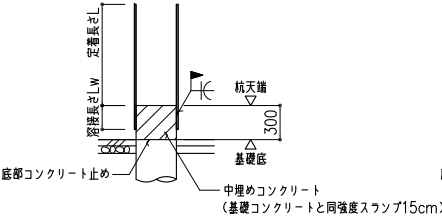

<PHC杭の場合>

- 特記外
1. バイルスタッド工法同等とする。(材質: KSW490)

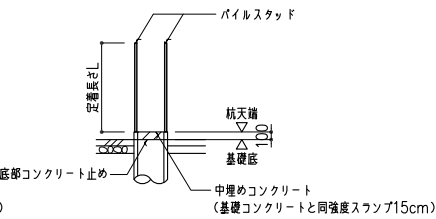

| 符 号 | 杭 径  | 補強筋    | 定着長さL(mm) | 溶接長さLw(mm) |
|-----|------|--------|-----------|------------|
| P11 | φ900 | 18-D38 | 1520      | 210        |
| P21 | φ900 | 14-D38 | 1520      | 210        |

| 符 号 | 杭 径  | 補強筋   | 定着長さL(mm) |
|-----|------|-------|-----------|
| P31 | φ500 | 7-D22 | 880       |
| P41 | φ400 | 6-D13 | 520       |

令和8年度 湖西市消防防災センター第2期建設工事

株式会社 白柳一級建築設計事務所

事務所登録 第3620号 一級建築士登録 第278915号 設備設計一級建築士交付 第2724号 清水 基史

〒433-8119 浜松市中央区高丘北四丁目6番35号  
TEL: 053-439-0333 (代)  
FAX: 053-439-7500  
E-mail: sarco@kdt.biglobe.ne.jp


検 図

年 月 日  
R 8 . 4 . 3 0

図面名称  
消防防災訓練塔・消防防災資機材塔  
杭伏図・ビット伏図


敬建築企画(株)  
愛知県知事登録(いー4)第14095号  
一級建築士 第358654号  
構造設計一級建築士 第10506号 前田 大介

縮 尺  
A1 1/100  
A3 1/200  
図面番号  
S-19

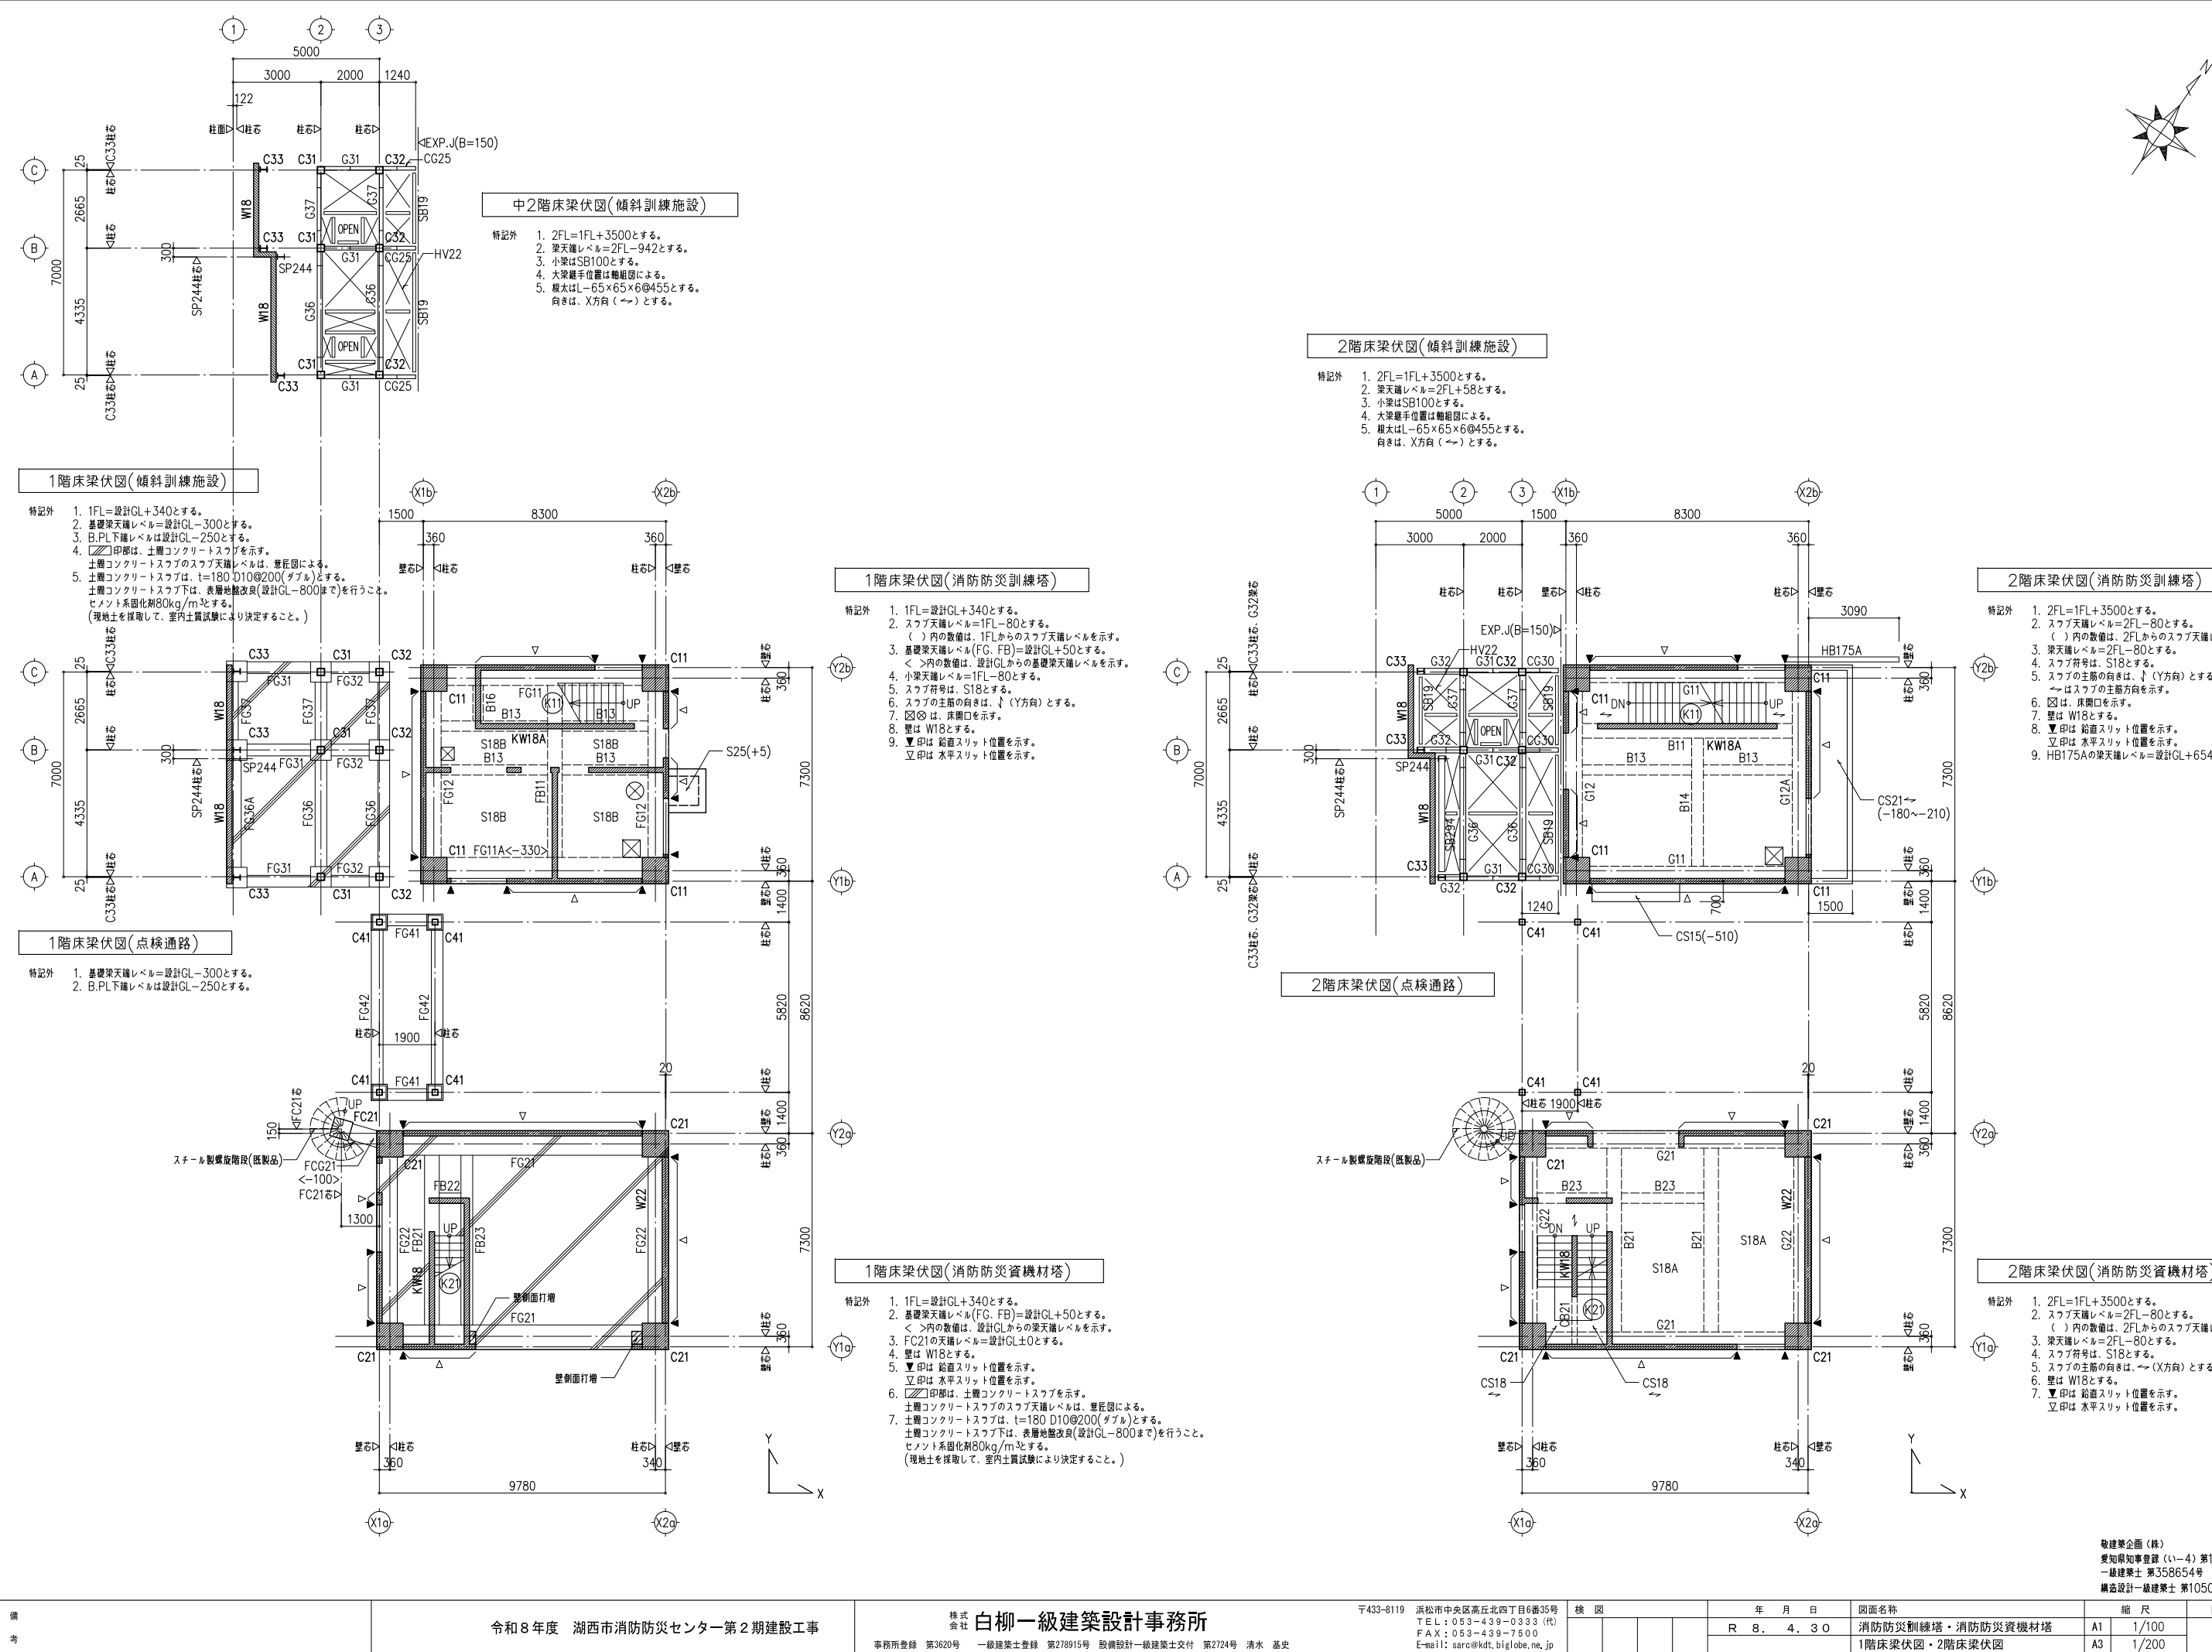

3階床梁伏図(傾斜訓練施設)

- 特記外
- 3FL=2FL+3500とする。
  - スラブ天端レベル=3FL+70とする。
  - スラブはDS18とする。
  - デッキ方向・主筋方向は、X方向(→)とする。
  - 梁天端レベル=3FL-110とする。
  - 小梁はSB19とする。
  - 大梁継手位置は軸組図による。
  - 印は剛接合を示す。

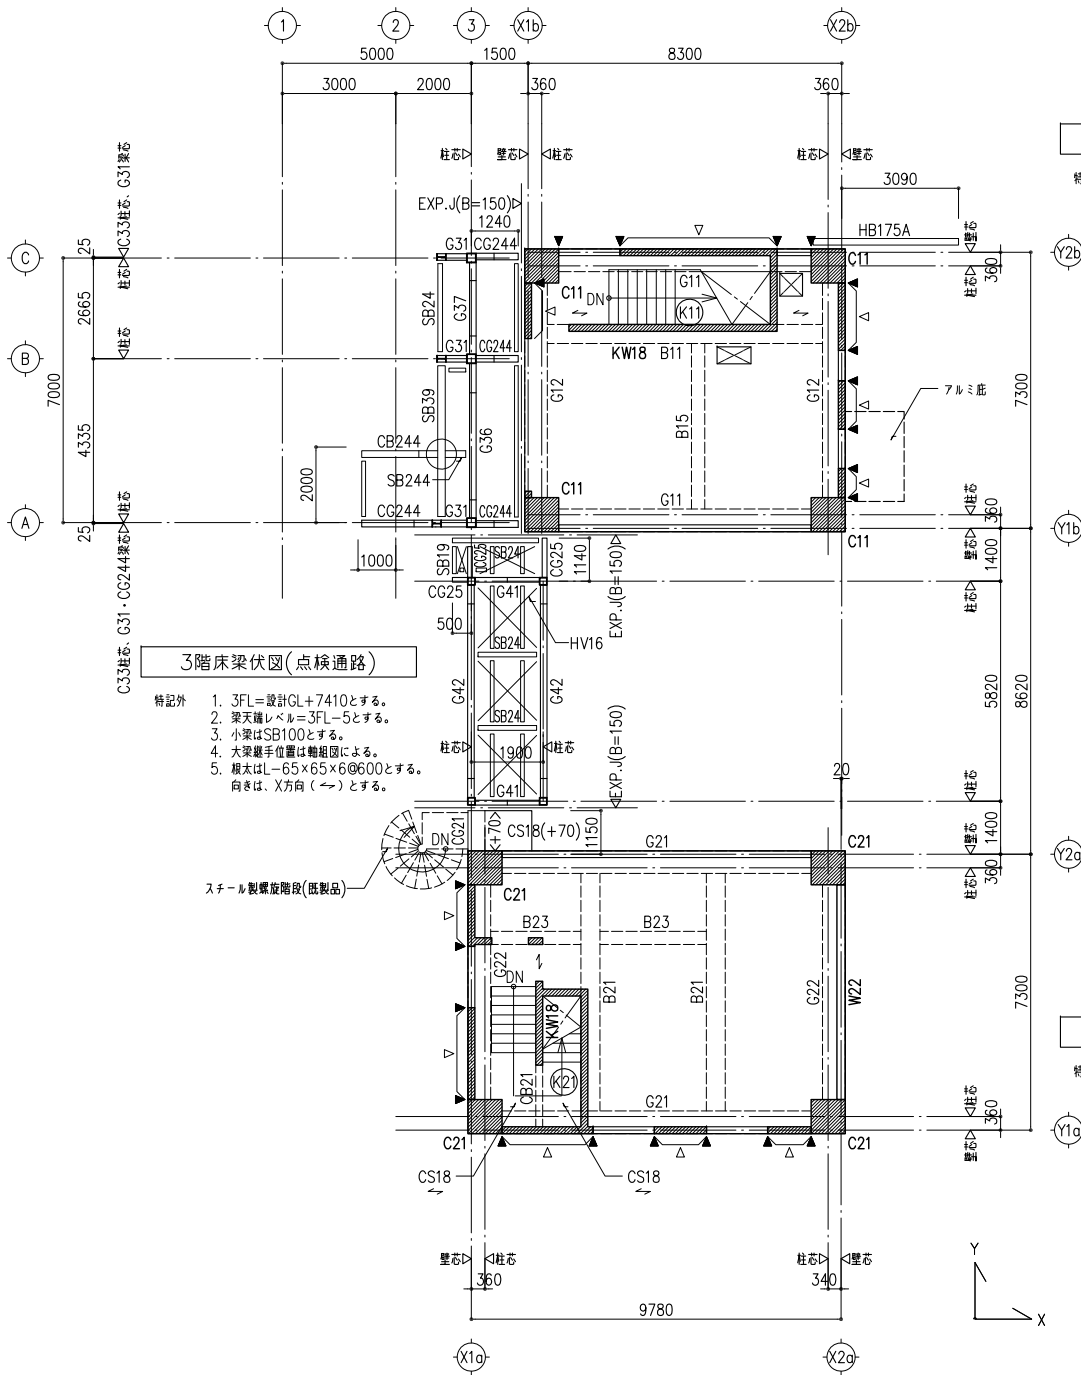

3階床梁伏図(点検通路)

- 特記外
- 3FL=設計GL+7410とする。
  - 梁天端レベル=3FL-5とする。
  - 小梁はSB100とする。
  - 大梁継手位置は軸組図による。
  - 根太はL-65×65×6@600とする。  
向きは、X方向(→)とする。

3階床梁伏図(消防防災訓練塔)

- 特記外
- 3FL=2FL+3500とする。
  - スラブ天端レベル=3FL-80とする。
  - 梁天端レベル=3FL-80とする。
  - スラブ符号は、S18とする。
  - スラブの主筋の向きは、Y方向(↑)とする。
  - 図は、床開口を示す。
  - 壁は、W18とする。
  - 印は、鉛直スリット位置を示す。  
立印は、水平スリット位置を示す。
  - HB175Aの梁天端レベル=設計GL+8840とする。

3階床梁伏図(消防防災資機材塔)

- 特記外
- 3FL=2FL+3500とする。
  - スラブ天端レベル=3FL-80とする。  
( )内の数値は、3FLからのスラブ天端レベルを示す。
  - 梁天端レベル=3FL-80とする。  
< >内の数値は、3FLからの梁天端レベルを示す。
  - スラブ符号は、S18とする。
  - スラブの主筋の向きは、X方向(→)とする。
  - 壁は、W18とする。
  - 印は、鉛直スリット位置を示す。  
立印は、水平スリット位置を示す。

屋根伏図(2)(消防防災訓練塔)


- 特記外
- スラブレベルは、図示による。
  - スラブ符号は、S15とする。
  - スラブの主筋の向きは、X方向(→)とする。



屋根伏図(1)(消防防災訓練塔)

- 特記外
- RFL=3FL+3500とする。
  - スラブ天端レベル=RFL±0とする。
  - 梁天端レベル=RFL±0とする。
  - スラブ符号は、S18とする。
  - スラブの主筋の向きは、X方向(→)とする。
  - 壁は、W18とする。
  - HB175Aの梁天端レベル=設計GL+13140とする。



屋根伏図(消防防災資機材塔)

- 特記外
- RFL=3FL+3500とする。
  - スラブ天端レベル=RFL±0とする。
  - 梁天端レベル=RFL±0とする。
  - スラブ符号は、S18とする。
  - スラブの主筋の向きは、X方向(→)とする。

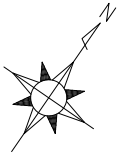

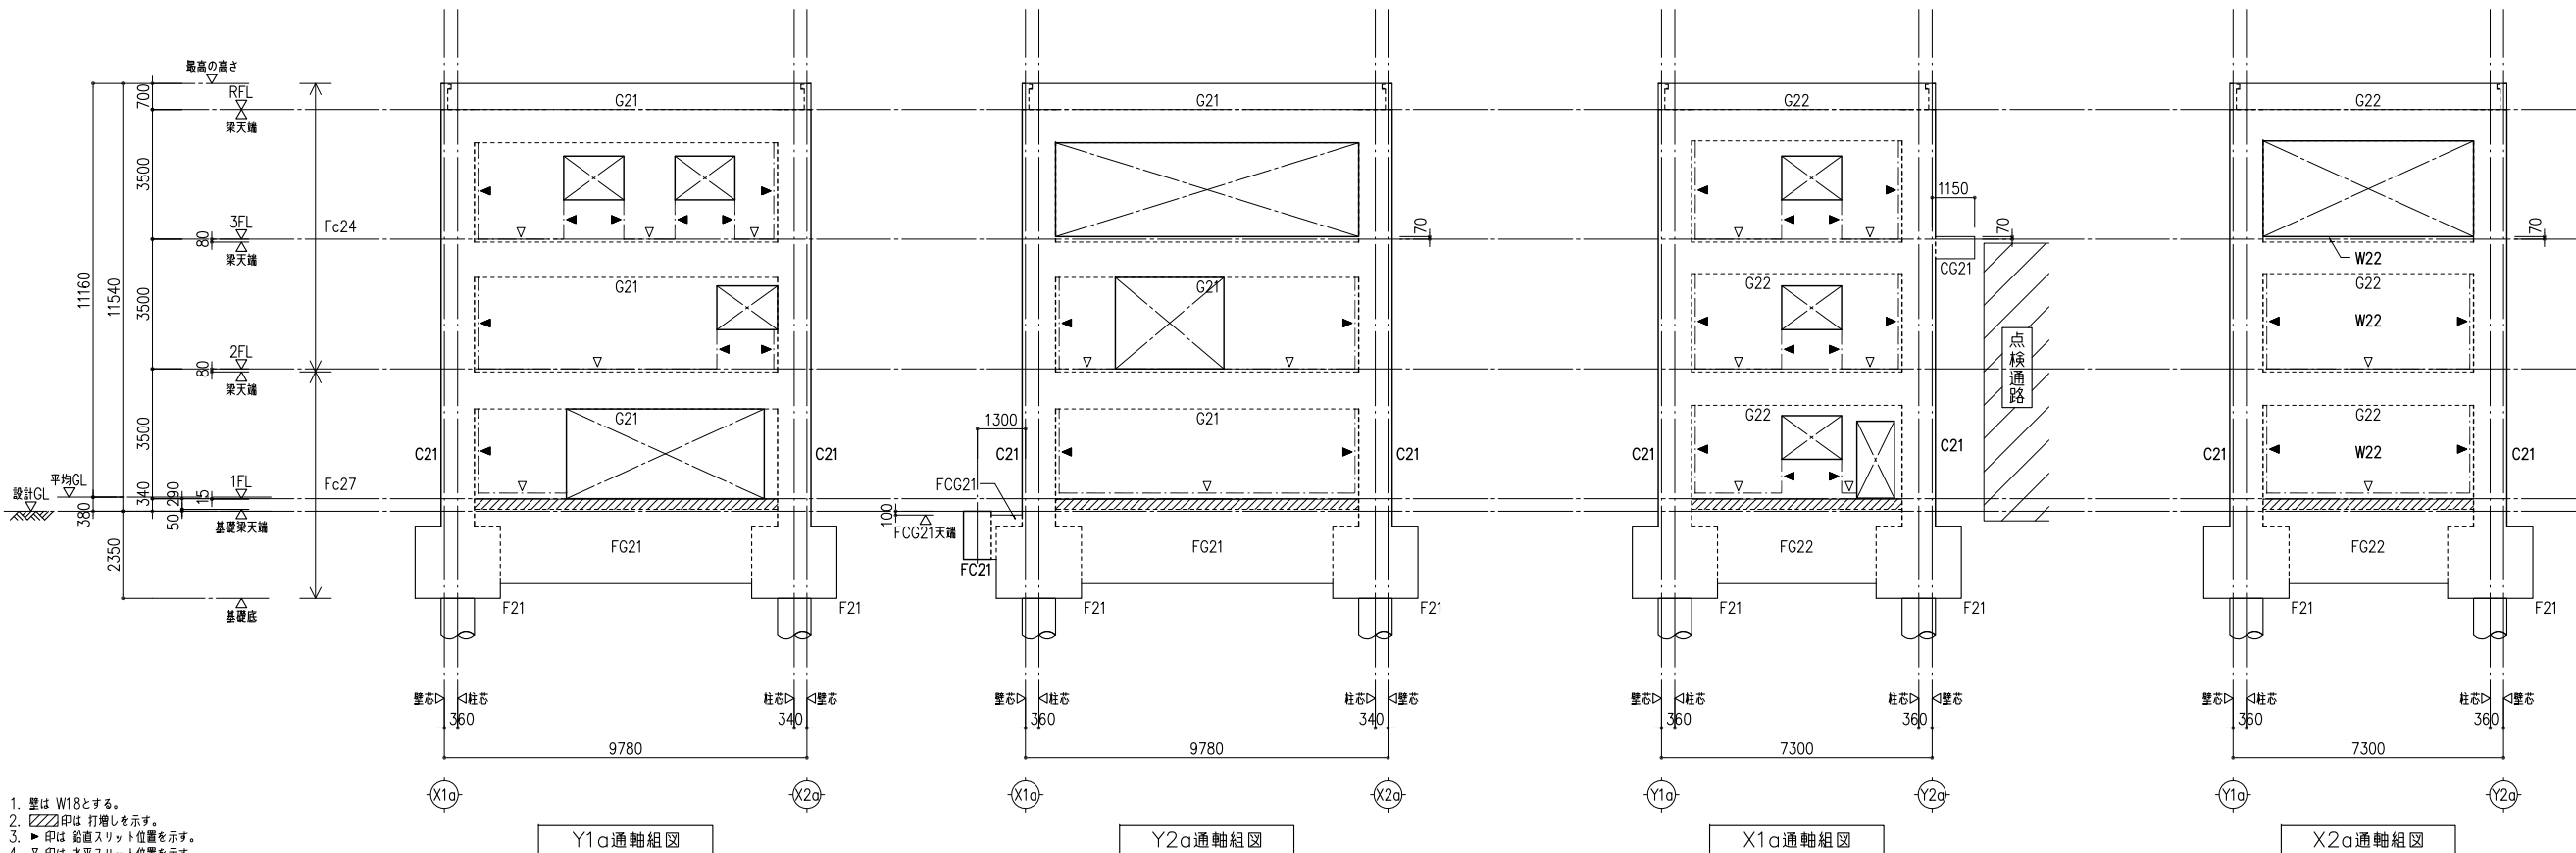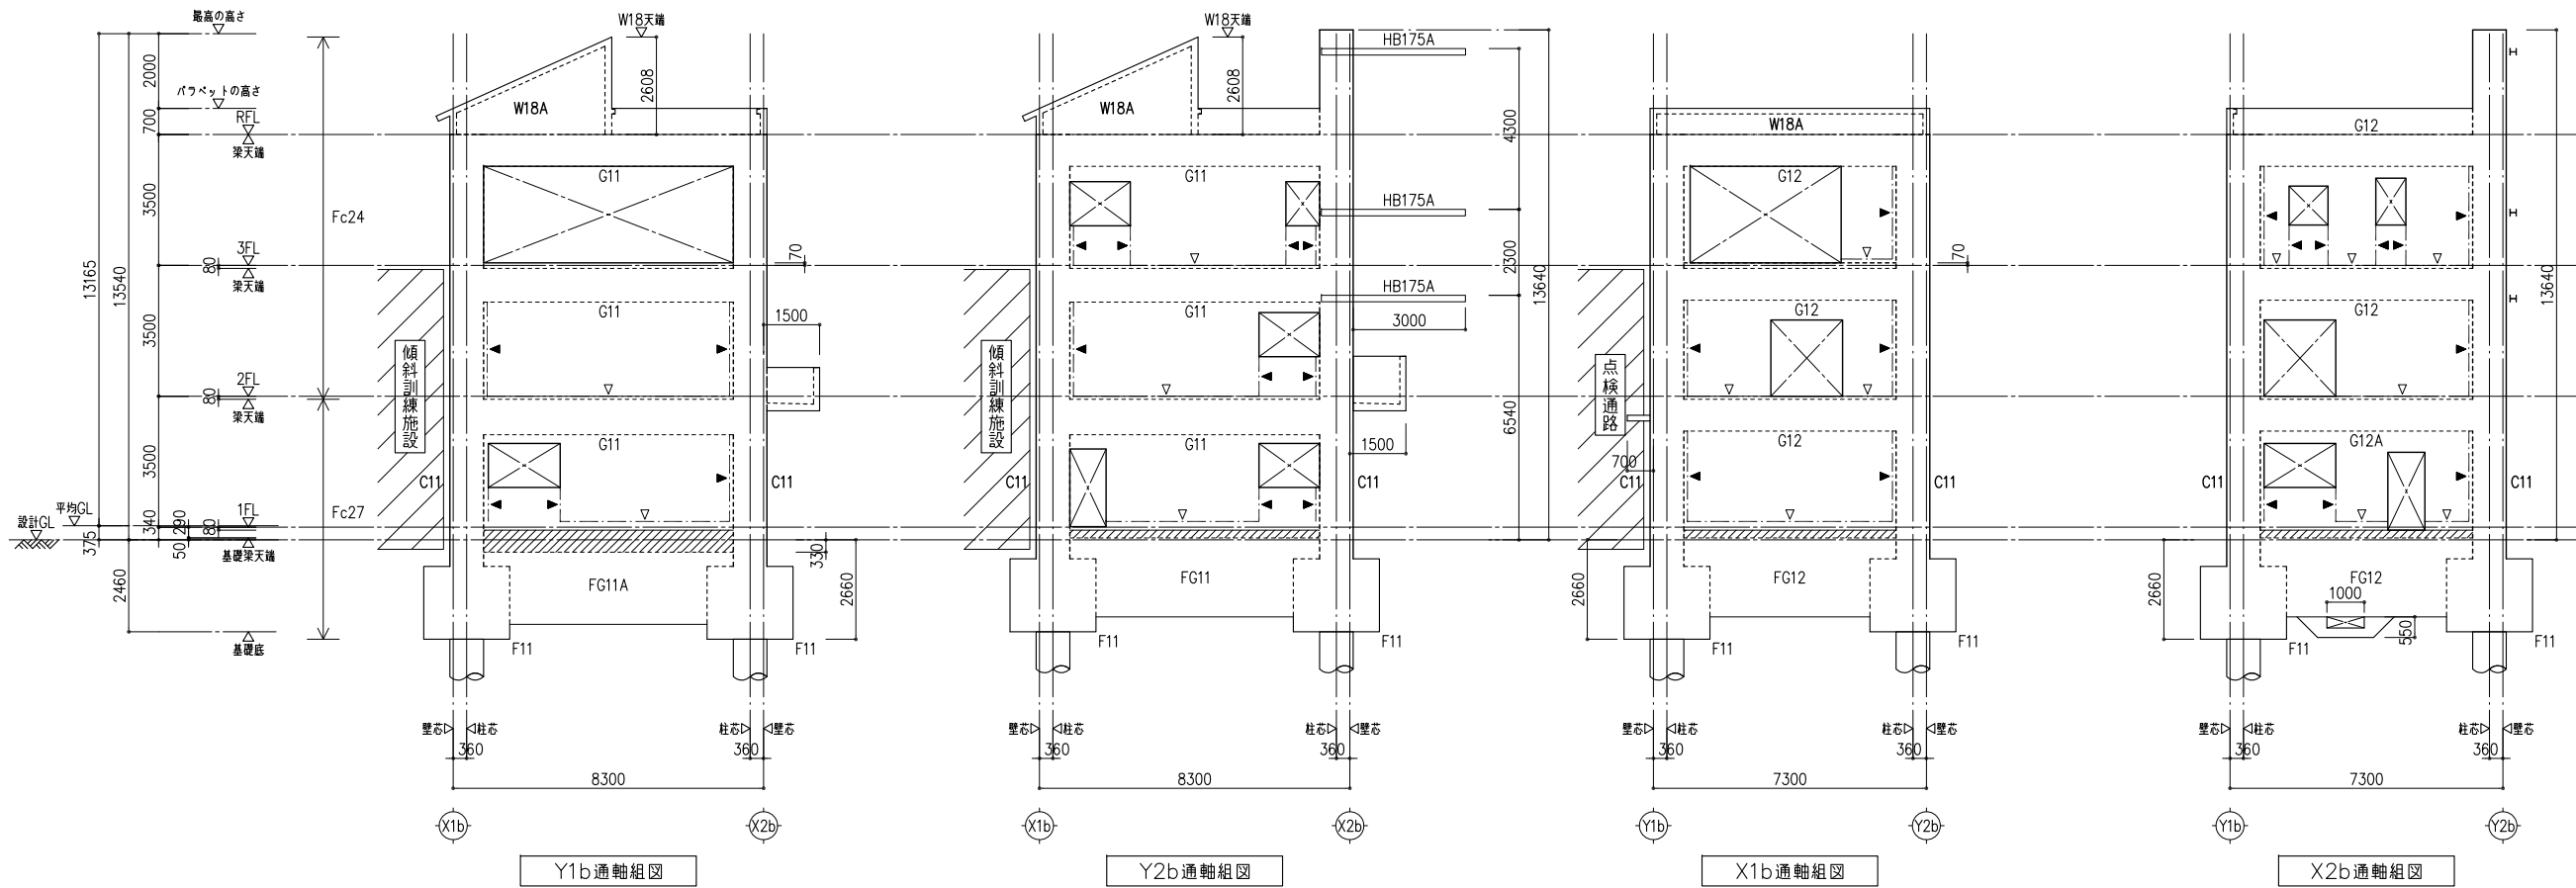

- 特記外
1. 壁は W18とする。
  2. 印は 打増しを示す。
  3. 印は 鉛直スリット位置を示す。
  4. 印は 水平スリット位置を示す。
  5. スリット幅は 30mmとする。

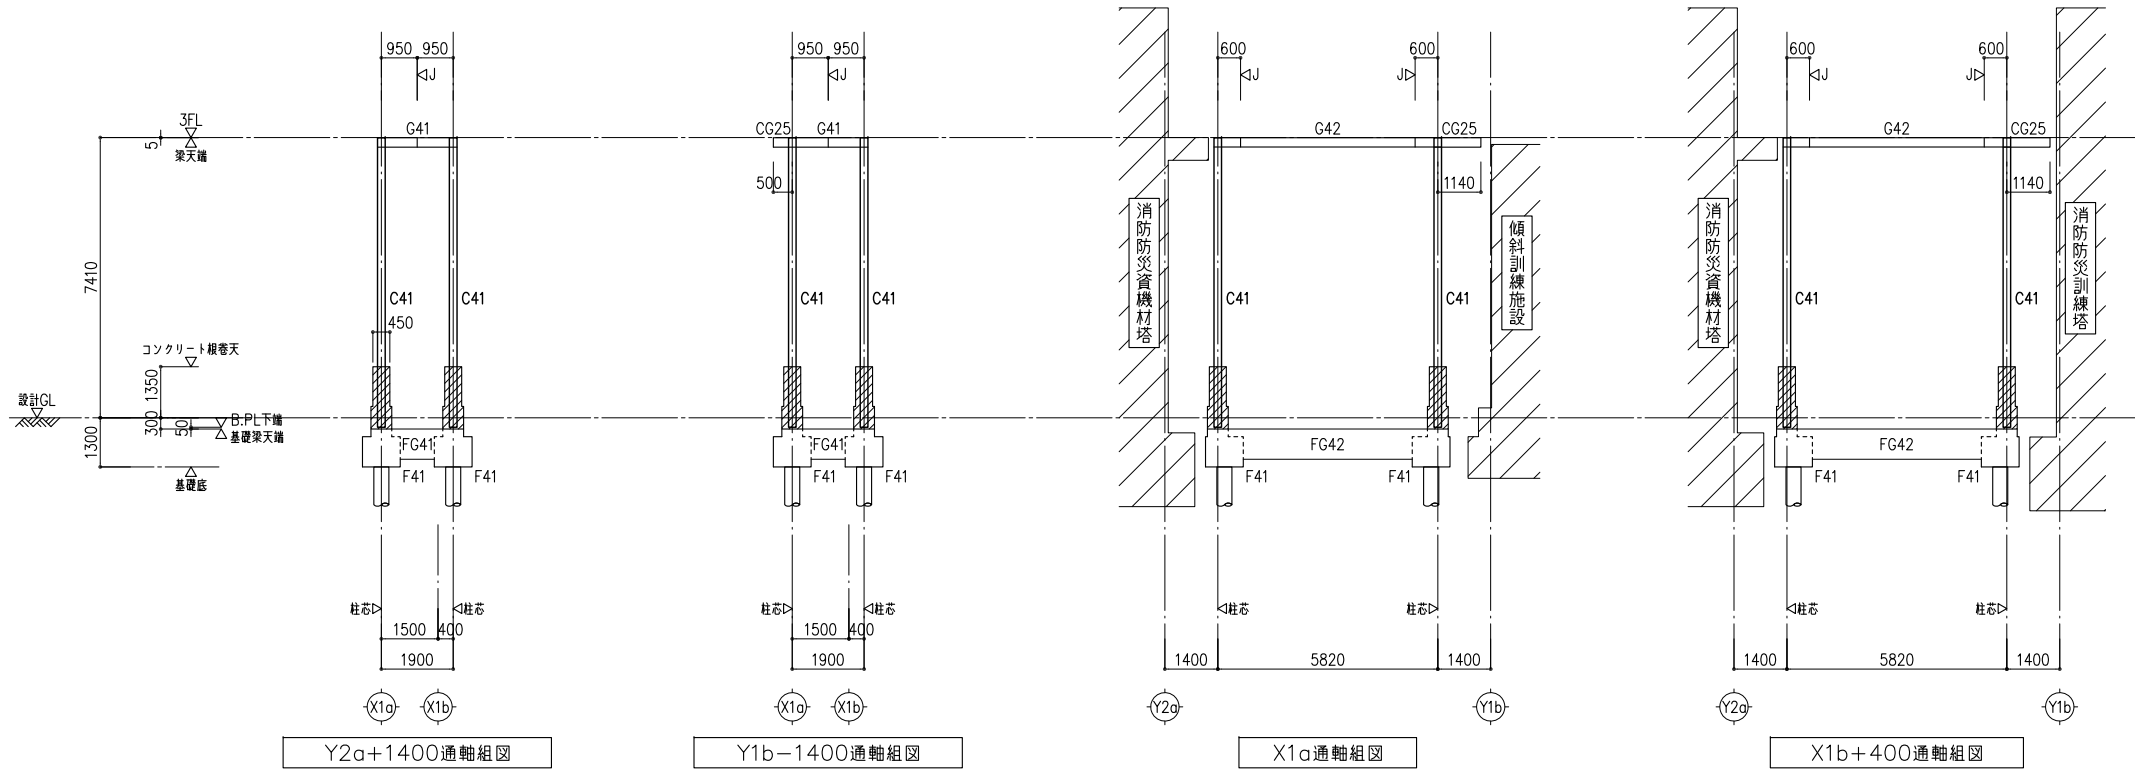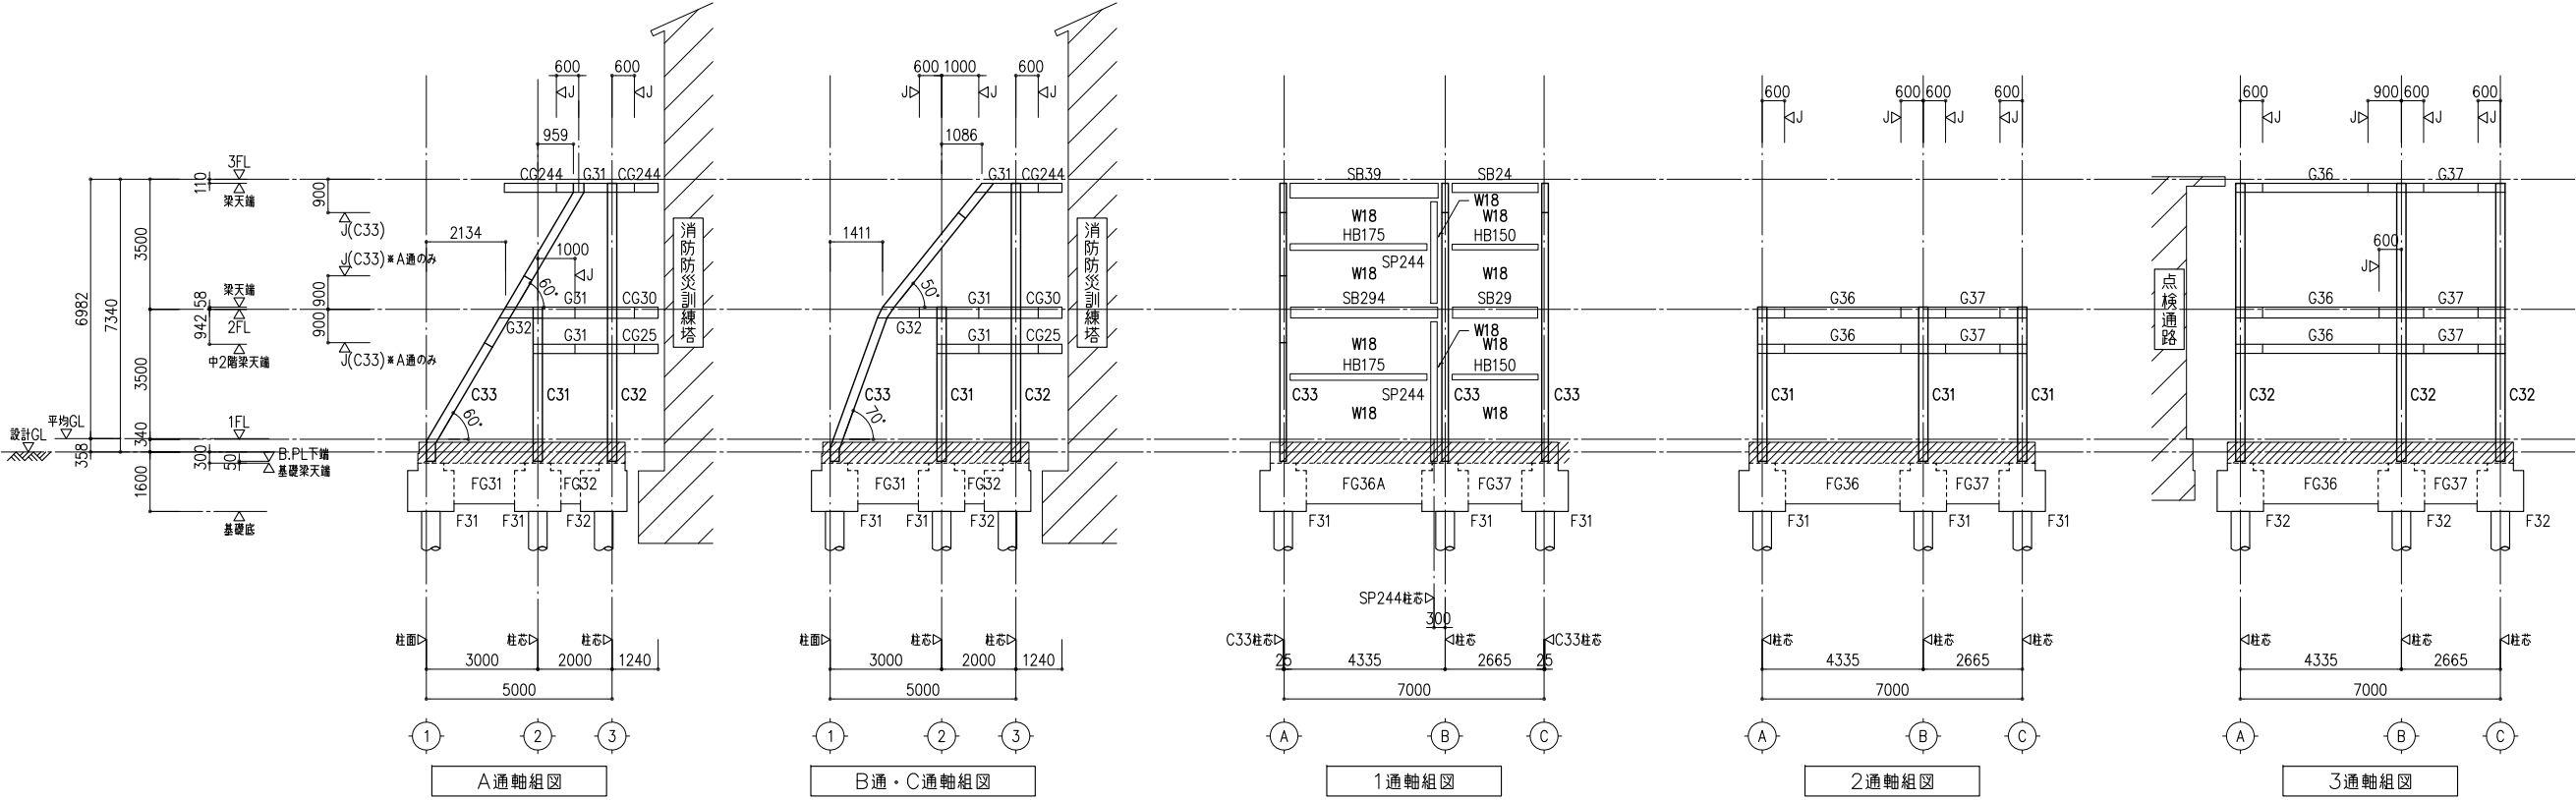

特記外 1. 打増しを示す。  
2. <J>は最手位置を示す。


敬建築企画（株）  
愛知県知事登録（い-4）第14095号  
一級建築士 第358654号  
構造設計一級建築士 第10506号 前田 大介

|        |                          |                                                                               |   |     |                      |                            |                      |      |
|--------|--------------------------|-------------------------------------------------------------------------------|---|-----|----------------------|----------------------------|----------------------|------|
| 備<br>考 | 令和8年度 湖西市消防防災センター第2期建設工事 | 株式会社<br>白柳一級建築設計事務所<br>事務所登録 第3620号 一級建築士登録 第278915号 設備設計一級建築士交付 第2724号 清水 基史 | 〒433-8119 浜松市中央区高丘北四丁目6番35号<br>TEL：053-439-0333（代）<br>FAX：053-439-7500<br>E-mail: sarco@kdt.biglobe.ne.jp | 検 図 | 年 月 日<br>R 8. 4. 3 0 | 図面名称                       | 縮 尺                  | 図面番号 |
|        |                          |                                                                               |   |     |                      | 消防防災訓練塔・消防防災資機材塔<br>軸組図(2) | A1 1/100<br>A3 1/200 | S-23 |

基礎リスト 1:40

特記外

1. 基礎の偏心方向は伏図による。  
2. 施工時の杭芯ずれ±100mmを考慮して設計している。

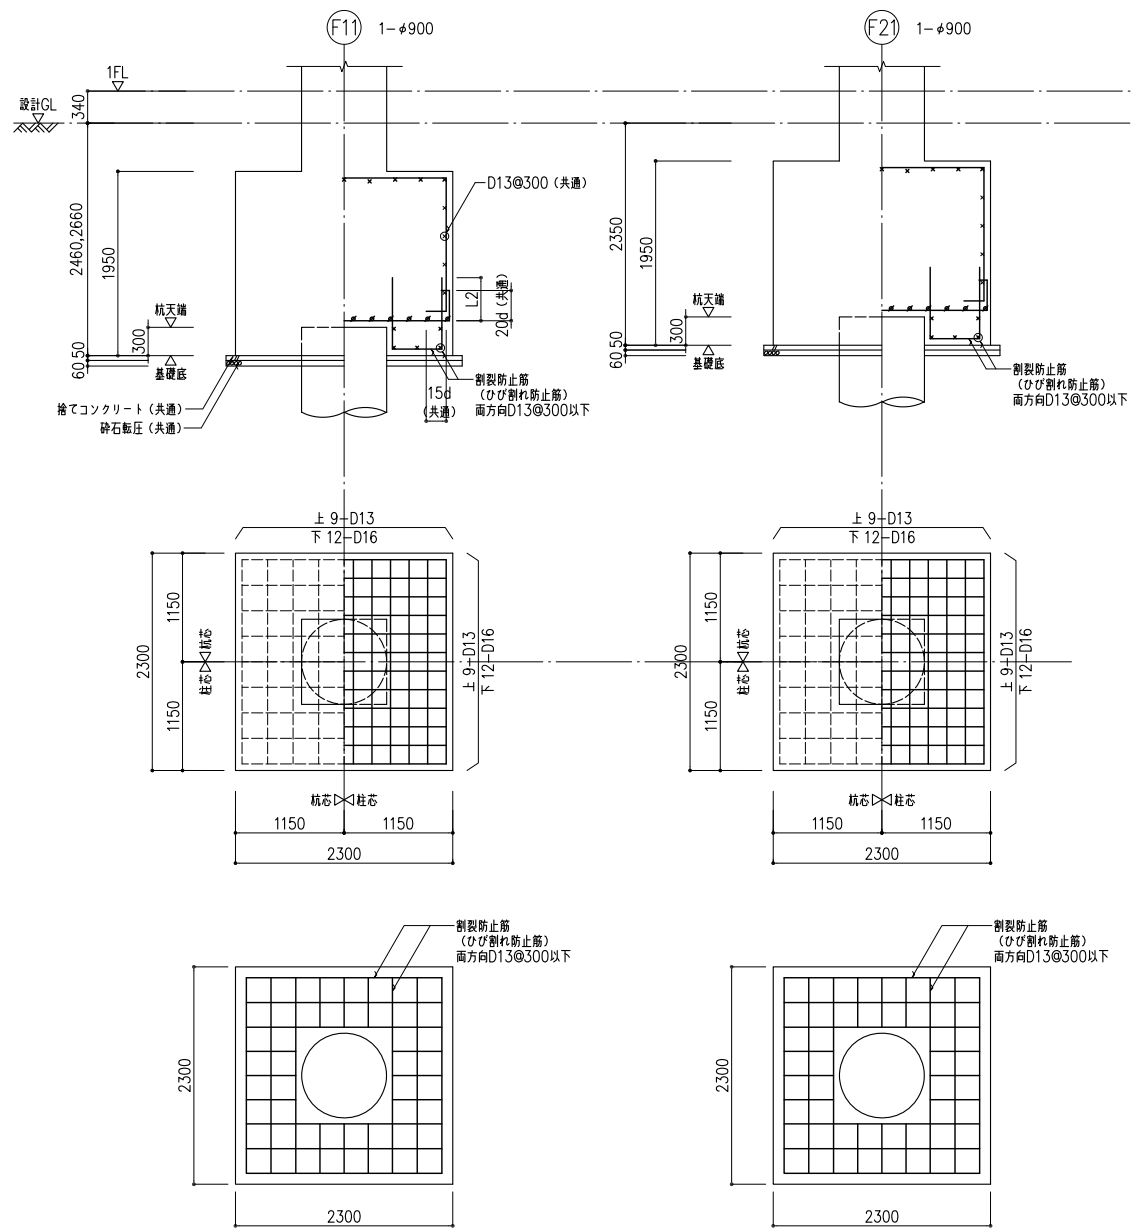

基礎梁リスト 1:40

特記外


1. 巾止め筋←→D10@1000以内とする。  
2. 施工時の杭芯ずれ±100mmを考慮して設計している。

| 符号   | FG11      | FG11A     | FG12      | FG21      |       | FG22      | FG31      | FG32      | FG36      |        | FG36A     | FG37      | FG41      | FG42      |
|------|-----------|-----------|-----------|-----------|-------|-----------|-----------|-----------|-----------|--------|-----------|-----------|-----------|-----------|
| 位置   | 全断面       | 全断面       | 全断面       | 端部        | 中央    | 全断面       | 全断面       | 全断面       | A通端       | 中央,B通端 | 全断面       | 全断面       | 全断面       | 全断面       |
| 設計GL |           |           |           |           |       |           |           |           |           |        |           |           |           |           |
| 断面   |           |           |           |           |       |           |           |           |           |        |           |           |           |           |
| 上端筋  | 12-D29    | 13-D29    | 12-D29    | 12-D29    | 7-D29 | 11-D29    | 4-D19     | 5-D19     | 4-D19     | 3-D19  | 4-D19     | 4-D19     | 3-D19     | 4-D19     |
| 下端筋  | 10-D29    | 10-D29    | 10-D29    | 9-D29     | 7-D29 | 10-D29    | 3-D19     | 3-D19     | 4-D19     | 3-D19  | 4-D19     | 4-D19     | 3-D19     | 4-D19     |
| STP  | □ D13@150 | □ D13@150 | □ D13@150 | □ D13@150 |       | □ D13@150 | □ D13@200 | □ D13@200 | □ D13@200 |        | □ D13@200 | □ D13@200 | □ D13@200 | □ D13@200 |
| 腰筋   | 8-D13     | 8-D13     | 8-D13     | 8-D13     |       | 8-D13     | 4-D13     | 4-D13     | 4-D13     |        | 4-D13     | 4-D13     | 2-D13     | 2-D13     |


柱型リスト 1:40

| 符号      | FC21      |
|---------|-----------|
| 断面      |           |
| 主筋      | 12-D19    |
| HOOP    | □ D13@100 |
| TOPHOOP | 2-D13     |


C41柱根巻き配筋要領図 1:30

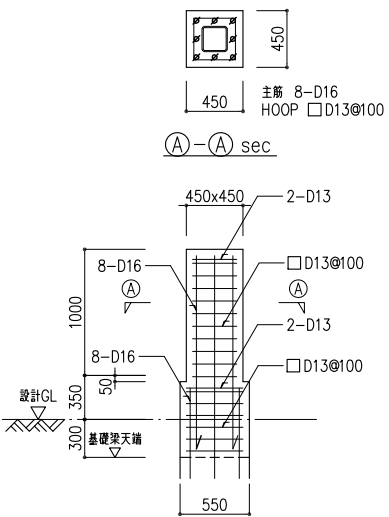

基礎梁主筋通り方向

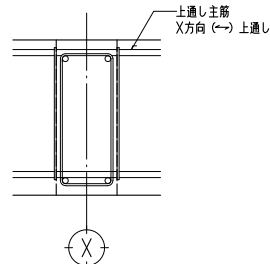


RC柱型打増要領図

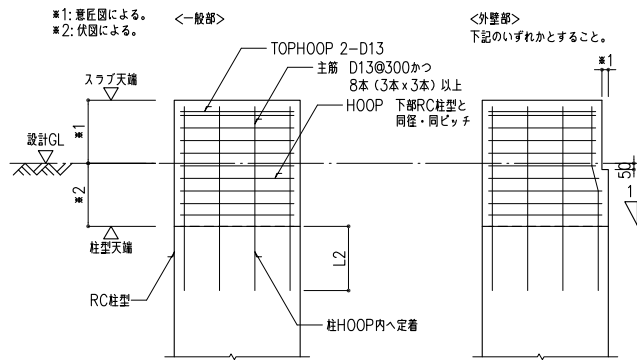


基礎梁カットオフ長さリスト

- 特記外
1. 左右のカットオフ長さが 内法スパンを超える場合は通し配筋とする。  
2. 下表に記載のない梁は標準図のカットオフ長さとする。  
3. 下表の一点は 標準図のカットオフ長さとする。  
4. 下表カットオフの長さが 標準図の値を下回る場合は標準図の値を採用すること。

(消防防災訓練塔・消防防災資機材塔)  
基礎梁主筋カットオフ長さ Ld (mm)

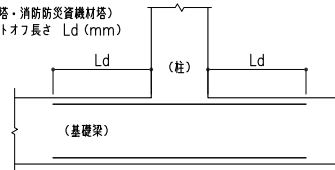

(傾斜訓練施設)  
基礎梁主筋カットオフ長さ Ld (mm)

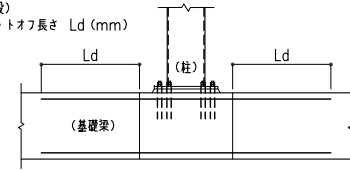

| 位置  | FG21 | FG36 |
|-----|------|------|
| 上端筋 | 3590 | 1710 |
| 下端筋 | 2800 | 1580 |

敬建築企画（株）  
愛知県知事登録（いー4）第14095号  
一級建築士 第358654号  
構造設計一級建築士 第10506号 前田 大介

令和8年度 湖西市消防防災センター第2期建設工事

株式会社 白柳一級建築設計事務所  
事務所登録 第3620号 一級建築士登録 第278915号 設備設計一級建築士交付 第2724号 清水 基史

〒433-8119 浜松市中央区高丘北四丁目6番35号  
TEL: 053-439-0333 (代)  
FAX: 053-439-7500  
E-mail: sarco@kdt.biglobe.ne.jp

検 図

年 月 日  
R 8. 4. 30

図面名称  
消防防災訓練塔・消防防災資機材塔  
RC部材リスト(1)

縮 尺  
A1 1/30,40  
A3 1/60,80  
図面番号  
S-24




小梁リスト 1:40 特記外 1. 巾止め筋↔D10@1000以内とする。


| 符 号 | B11       |        | B12       |       | B13       | B14       |       | B15       |       | B16       |
|-----|-----------|--------|-----------|-------|-----------|-----------|-------|-----------|-------|-----------|
| 位 置 | 端部        | 中央     | 端部        | 中央    | 全断面       | 端部        | 中央    | 端部        | 中央    | 全断面       |
| 断 面 |           |        |           |       |           |           |       |           |       |           |
| 上端筋 | 5-D25     | 5-D25  | 4-D25     | 4-D25 | 3-D22     | 4-D22     | 4-D22 | 3-D22     | 3-D22 | 3-D19     |
| 下端筋 | 8-D25     | 10-D25 | 6-D25     | 7-D25 | 3-D22     | 5-D22     | 6-D22 | 3-D22     | 4-D22 | 3-D19     |
| STP | □D13 @200 |        | □D13 @100 |       | □D10 @200 | □D13 @200 |       | □D10 @200 |       | □D10 @200 |
| 横 筋 | 2-D10     |        | 2-D10     |       | -         | 2-D10     |       | -         |       | -         |

| 符 号 | B21       |       | B22       |       | B23       | CG21      | CB21      |       |
|-----|-----------|-------|-----------|-------|-----------|-----------|-----------|-------|
| 位 置 | 端部        | 中央    | 端部        | 中央    | 全断面       | 全断面       | 基礎        | 先端    |
| 断 面 |           |       |           |       |           |           |           |       |
| 上端筋 | 5-D25     | 5-D25 | 4-D22     | 4-D22 | 3-D22     | 3-D29     | 4-D16     | 2-D16 |
| 下端筋 | 6-D25     | 7-D25 | 5-D22     | 6-D22 | 3-D22     | 3-D29     | 2-D16     | 2-D16 |
| STP | □D13 @200 |       | □D13 @200 |       | □D10 @200 | □D13 @200 | □D10 @200 |       |
| 横 筋 | 2-D10     |       | 2-D10     |       | -         | 2-D10     | -         |       |


バラベット配筋要領図 1:30

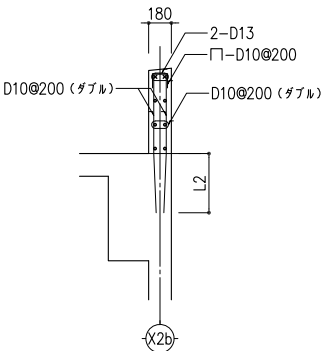


バルコニー配筋要領図 1:30

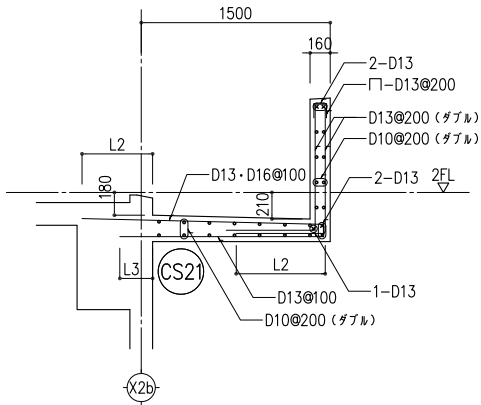


階段配筋要領 1:30

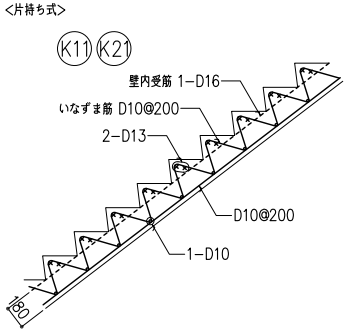

HB175A接合要領図 1:30

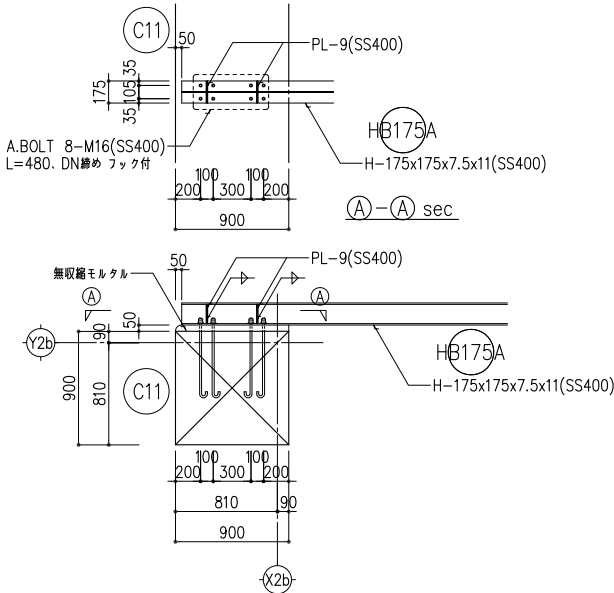

クランプ周り配筋要領図 1:30

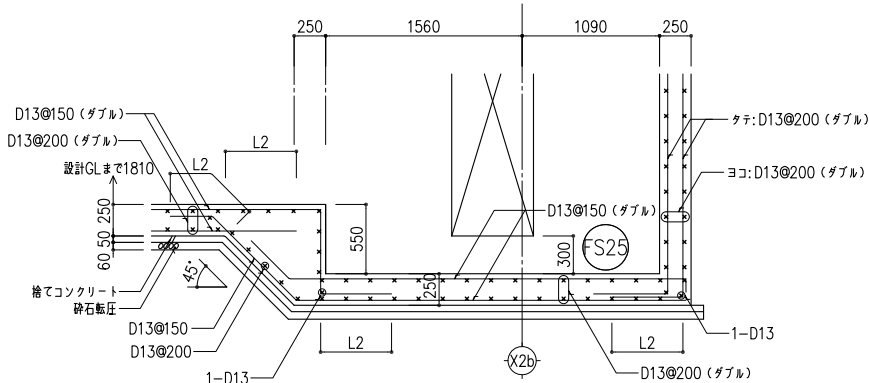

壁リスト 1:30 特記外 1. 巾止め筋↔D10@1000以内とする。





| 区 分   | 一般壁                                  |                         |                |                |                         |                |
|-------|--------------------------------------|-------------------------|----------------|----------------|-------------------------|----------------|
| 符 号   | W18                                  | W18A                    | KW18           | KW18A          | W22                     | W25            |
| 水平断面  |                                      |                         |                |                |                         |                |
| 開口補強筋 | ケテ筋 2-D13<br>ヨコ筋 2-D13<br>ナナメ筋 1-D13 | 2-D13<br>2-D13<br>1-D13 | —<br>—<br>—    | —<br>—<br>—    | 2-D13<br>2-D13<br>1-D13 | —<br>—<br>—    |
| 縦筋透筋筋 | ケテ筋 2-D13<br>ヨコ筋 2-D13               | 2-D13<br>2-D13          | 2-D13<br>2-D13 | 2-D13<br>2-D13 | 2-D13<br>2-D13          | 2-D13<br>2-D13 |

スラブリスト 特記外 1. パー型スパーサーを使用する。


| 符 号   | スラブ厚    | 位 置 | 短辺方向（主 筋）   |     | 長辺方向（配力筋）   |     | 備 考                      |
|-------|---------|-----|-------------|-----|-------------|-----|--------------------------|
|       |         |     | 端 部         | 中 央 | 端 部         | 中 央 |                          |
| S15   | 150     | 上   | D13@200     |     | D10・D13@200 |     | モチアミ筋                    |
|       |         | 下   | D13@200     |     | D10・D13@200 |     |                          |
| S18   | 180     | 上   | D10・D13@200 |     | D10@200     |     | モチアミ筋                    |
|       |         | 下   | D10・D13@200 |     | D10@200     |     |                          |
| S18A  | 180     | 上   | D13@200     |     | D10・D13@200 |     | モチアミ筋                    |
|       |         | 下   | D13@200     |     | D10・D13@200 |     |                          |
| S18B  | 180     | 上   | D13@150     |     | D13@150     |     | モチアミ筋                    |
|       |         | 下   | D13@150     |     | D13@150     |     |                          |
| S25   | 250     | 上   | D10・D13@200 |     | D10・D13@200 |     | モチアミ筋                    |
|       |         | 下   | D10・D13@200 |     | D10・D13@200 |     |                          |
| DS18  | 180     | 上   | D10・D13@200 |     | D10@200     |     | モチアミ筋<br>フラットデッキ (t=1.0) |
|       |         | 下   | D10・D13@200 |     | D10@200     |     |                          |
|       |         | 上   |             |     |             |     |                          |
|       |         | 下   |             |     |             |     |                          |
| CS15  | 150     | 上   | D10・D13@200 |     | D10@200     |     | 片持ち配筋                    |
|       |         | 下   | D10・D13@200 |     | D10@200     |     |                          |
| CS15A | 150     | 上   | D13@200     |     | D10@200     |     | 片持ち配筋                    |
|       |         | 下   | D13@200     |     | D10@200     |     |                          |
| CS18  | 180     | 上   | D13@200     |     | D10@200     |     | 片持ち配筋                    |
|       |         | 下   | D10@200     |     | D10@200     |     |                          |
| CS21  | 210~180 | 上   | D13・D16@100 |     | D10@200     |     | 片持ち配筋                    |
|       |         | 下   | D13@100     |     | D10@200     |     |                          |
|       |         | 上   |             |     |             |     |                          |
|       |         | 下   |             |     |             |     |                          |
| FS25  | 250     | 上   | D13@150     |     | D13@200     |     | モチアミ筋                    |
|       |         | 下   | D13@150     |     | D13@200     |     |                          |






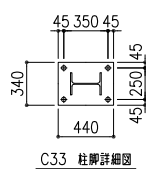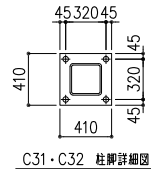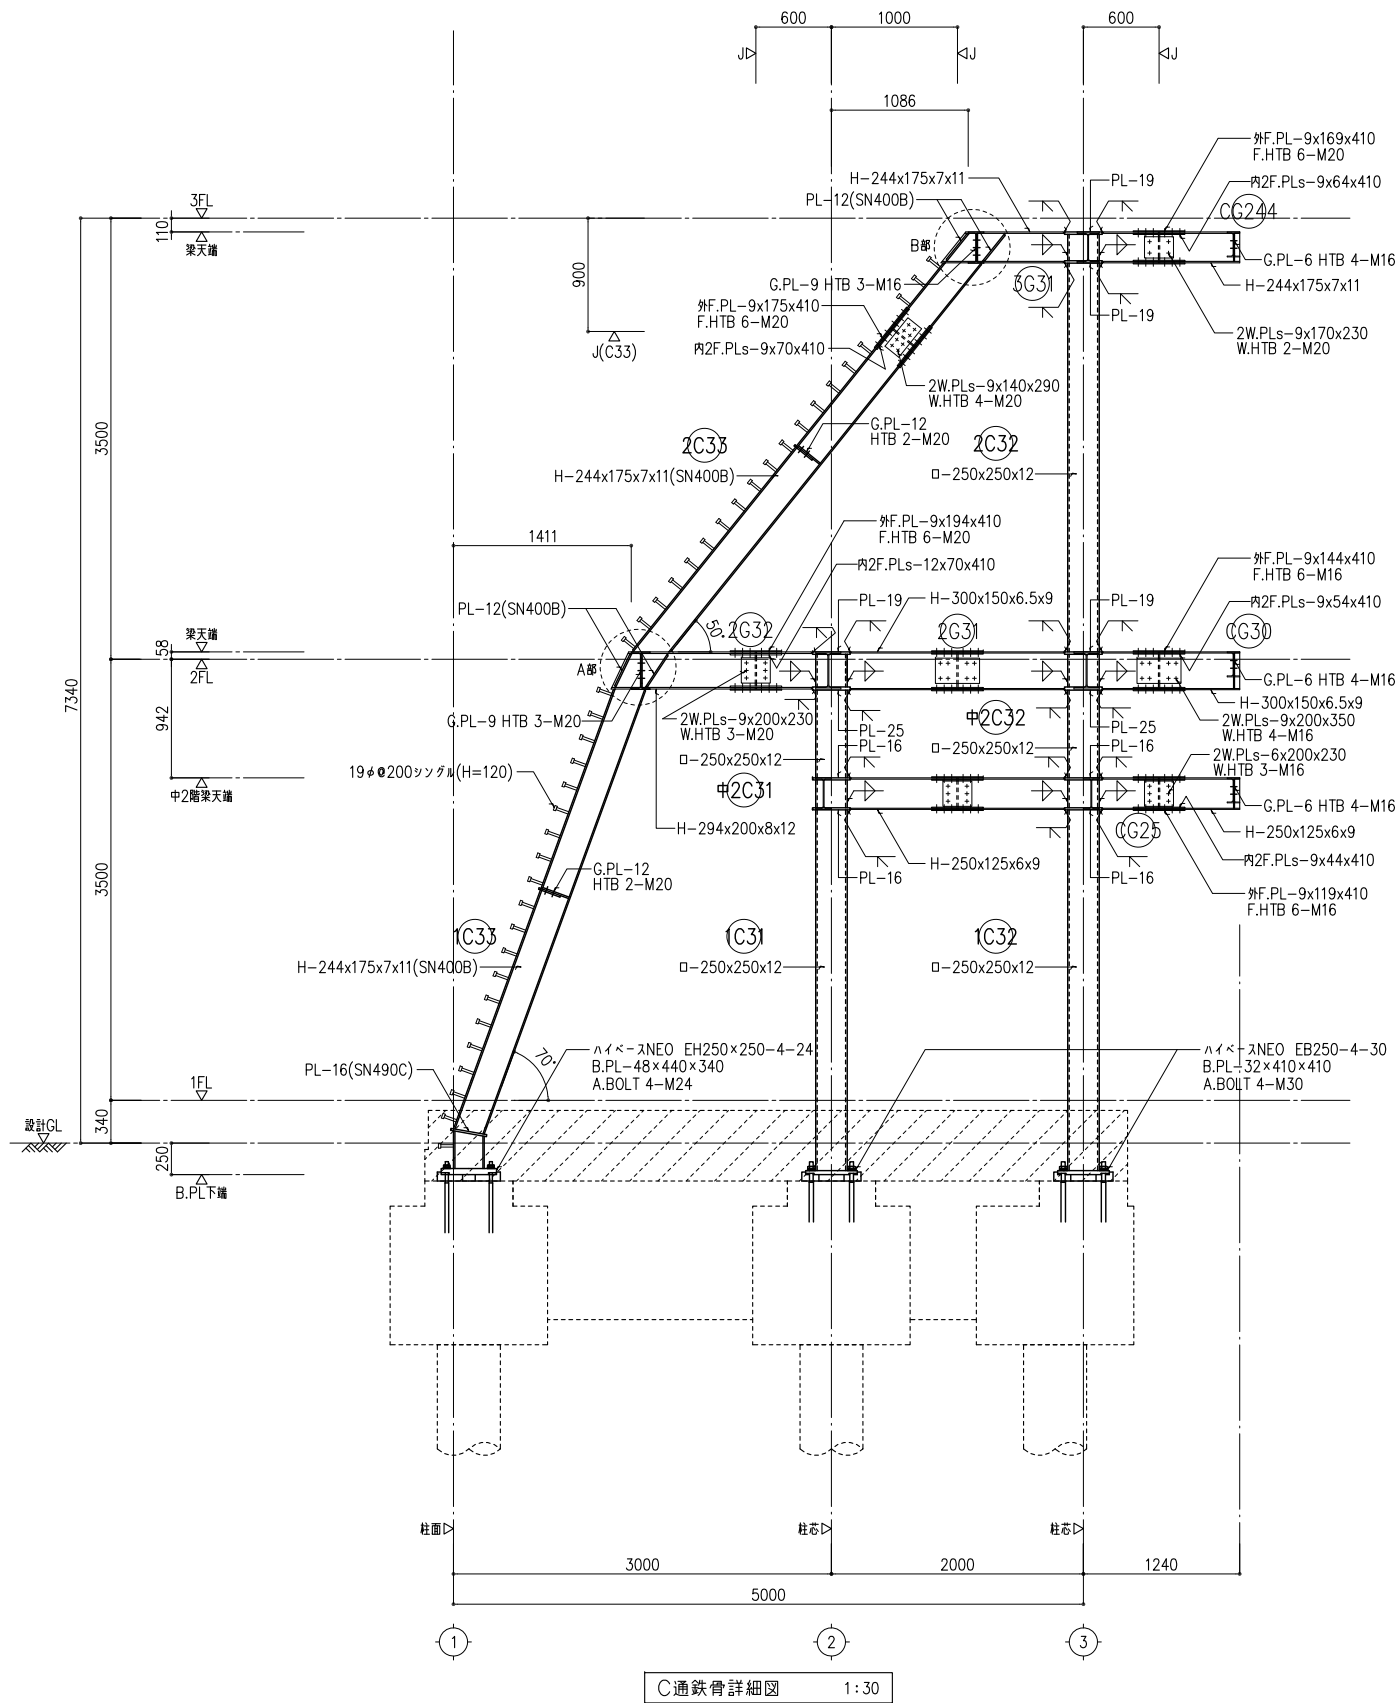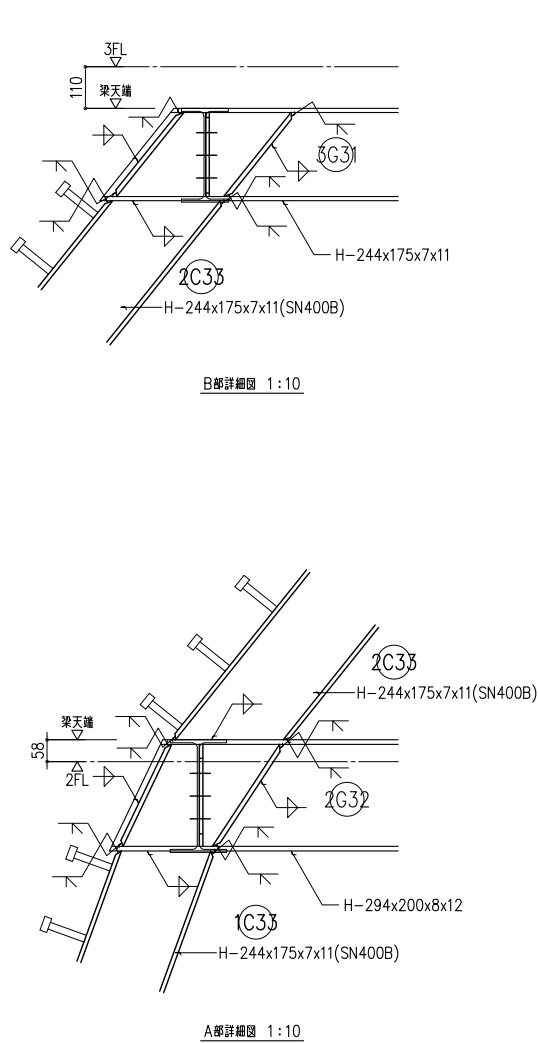


- 特記外
1. 使用鋼材は 柱はBCR295、大梁はSN400Bとする。
  2. 柱梁接合部通しダイヤフラムはSN490C規格品とする。内ダイヤフラムはSN490B#とする。  
ダイヤフラムの板厚は 取付く梁の最大フランジ板厚の2サイズUPかつ柱の板厚以上とする。
  3. 使用HTBは F8Tとする。
  4. 継手は、静岡県建築士事務所協会の大梁継手に準ずる。
  5. 改良スカップ工法またはノンスカップ工法とする。

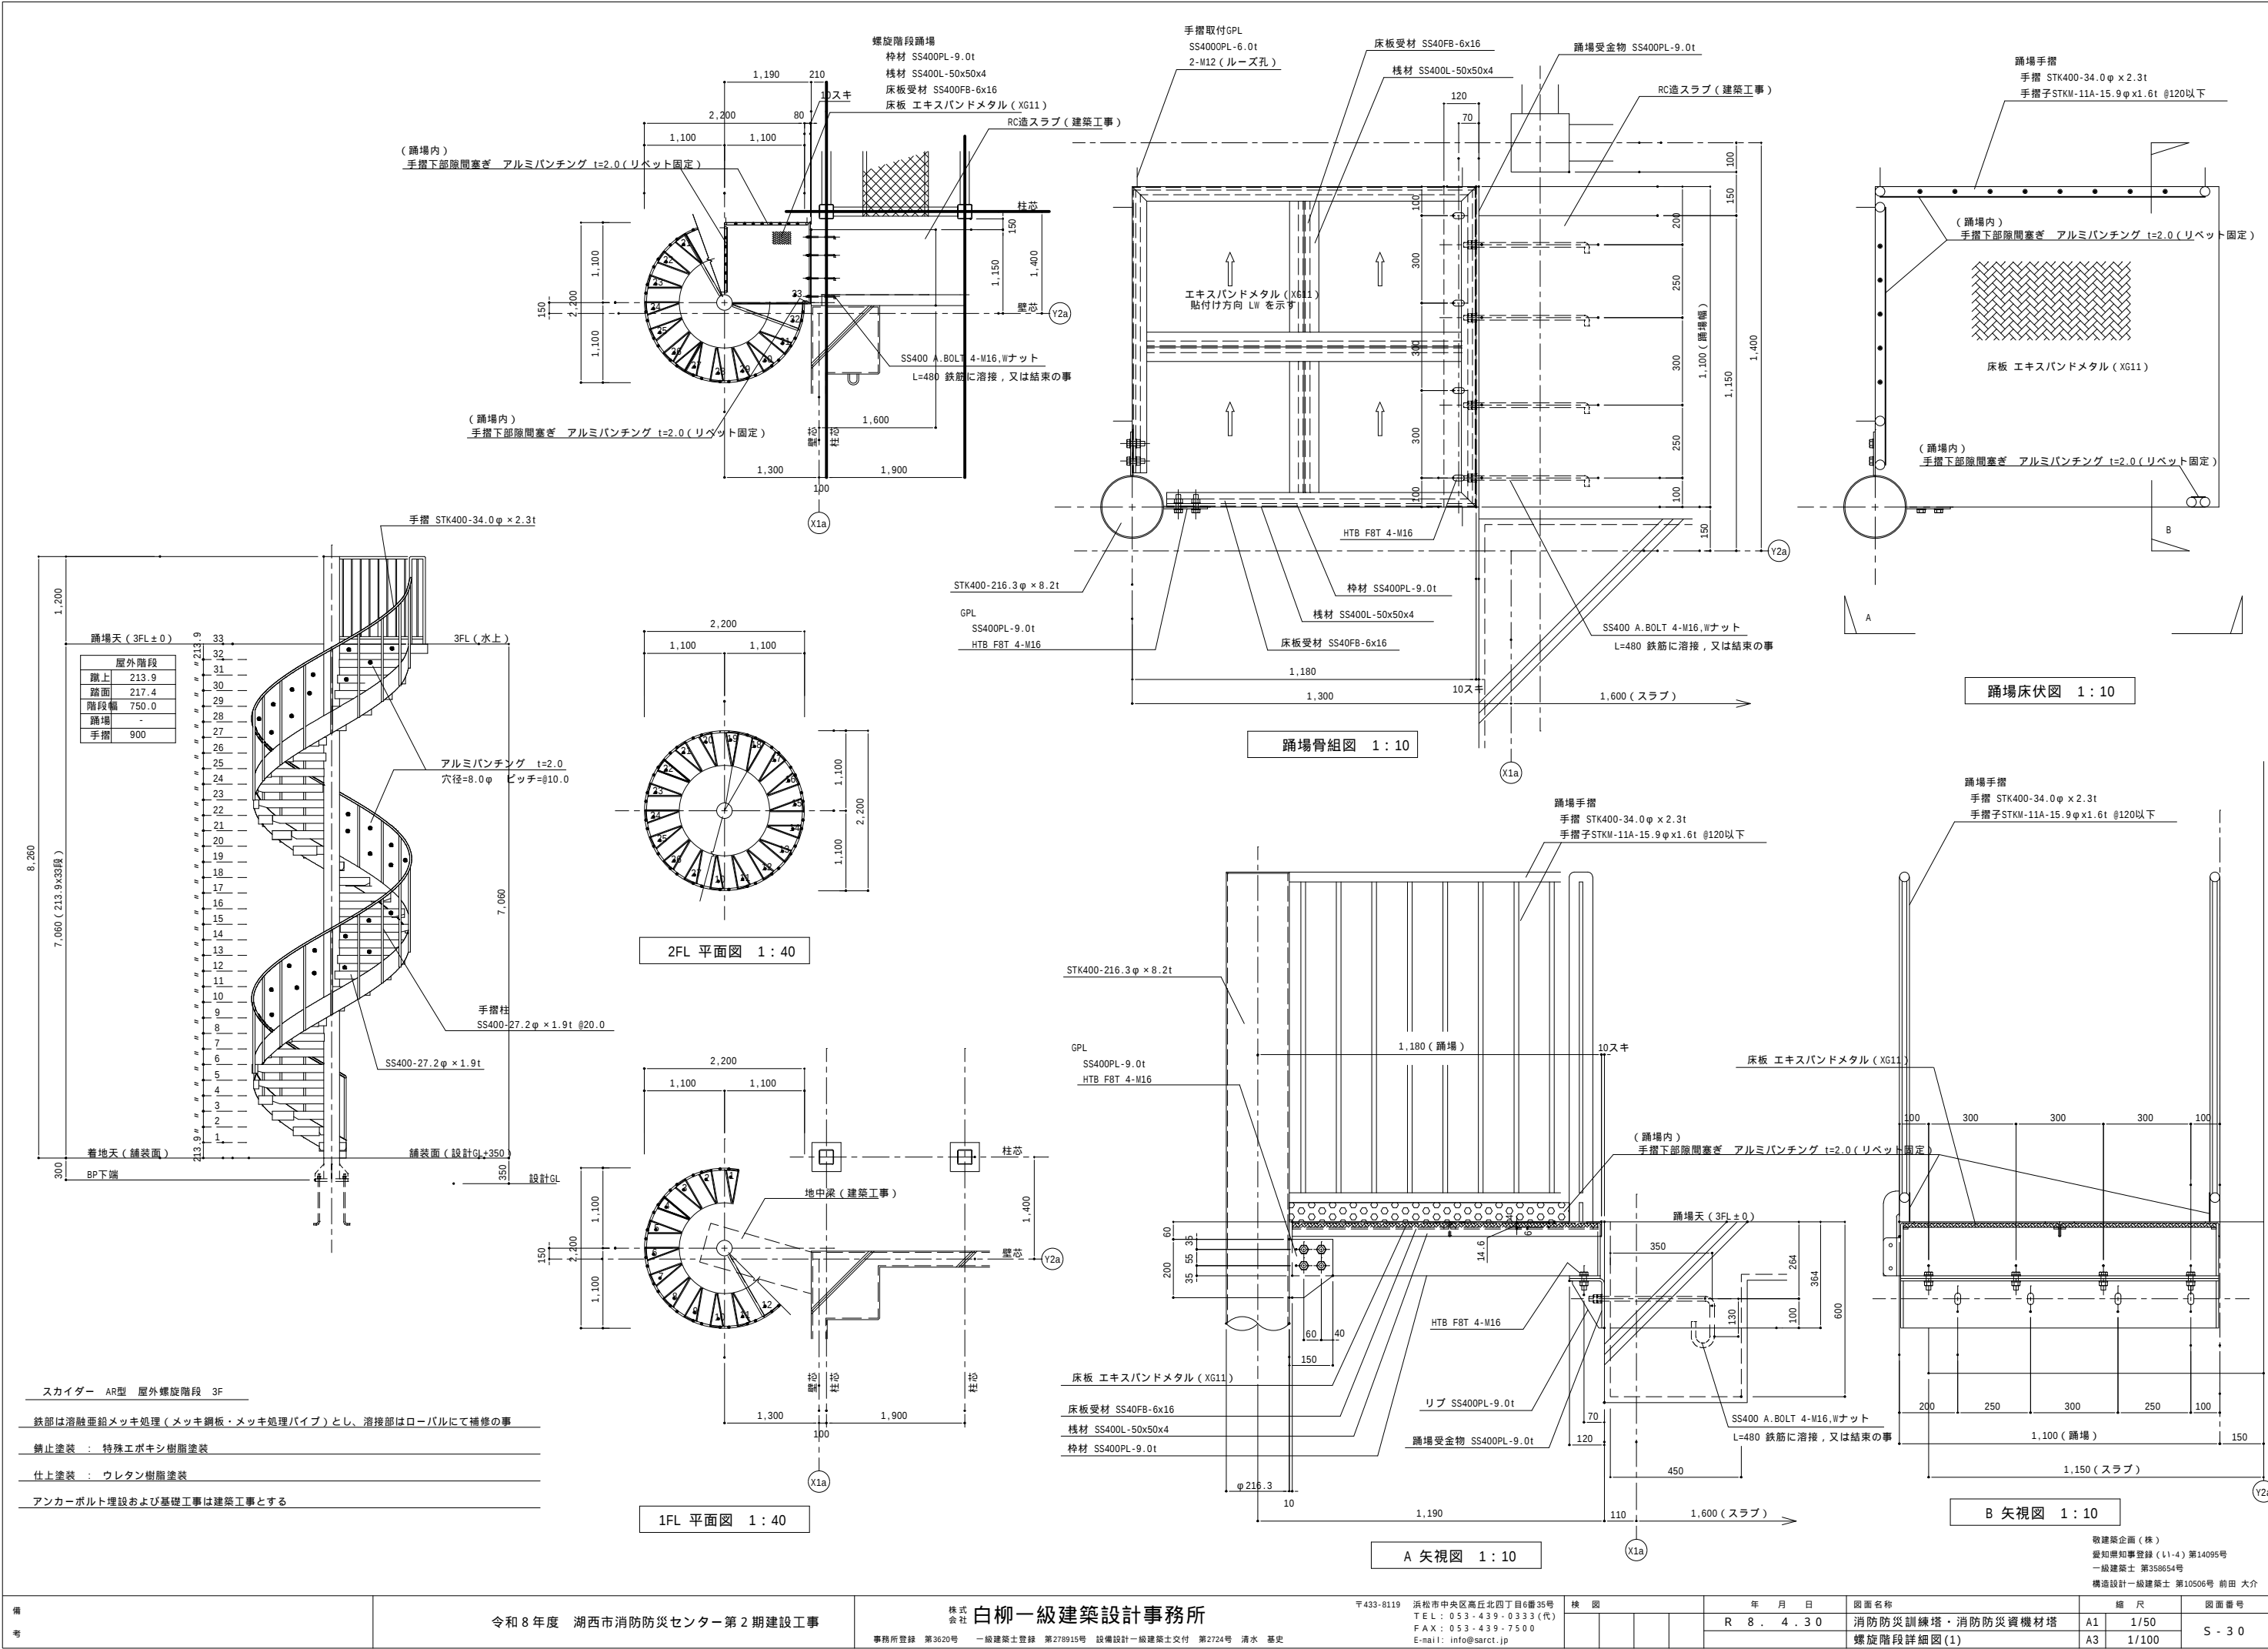


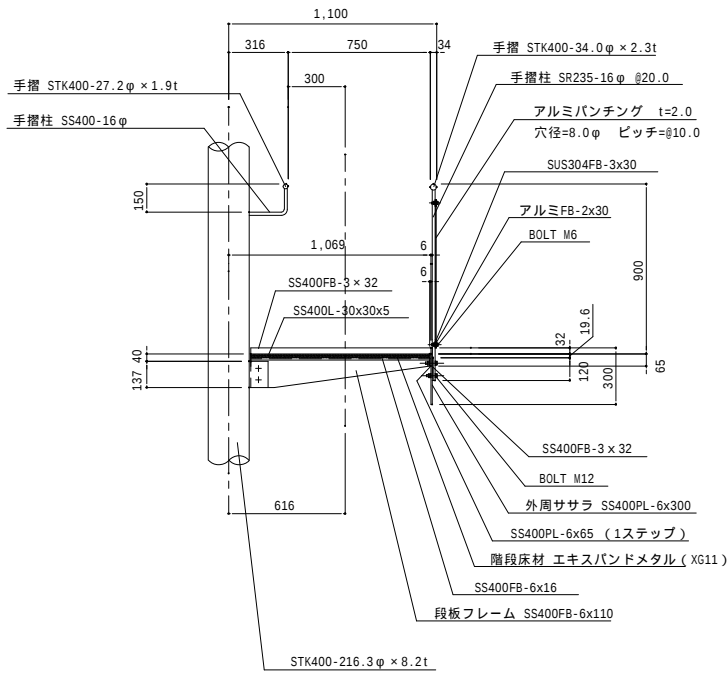

断面詳細図 1:20

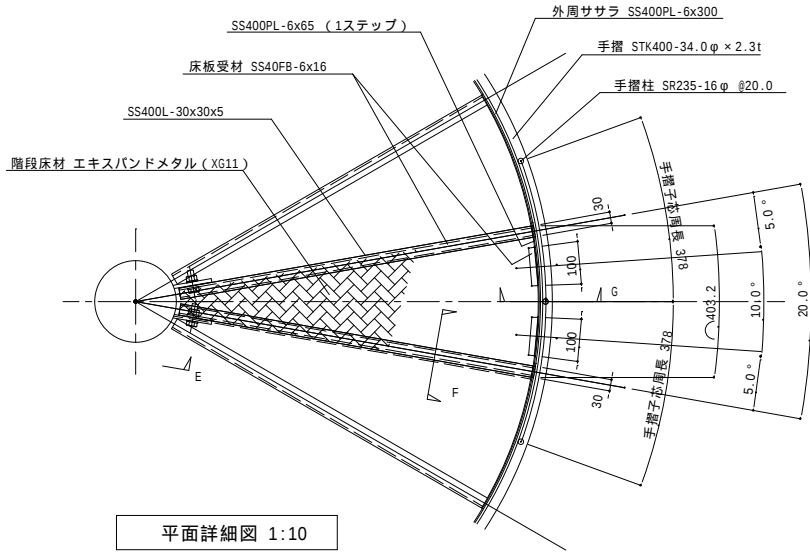


平面詳細図 1:10

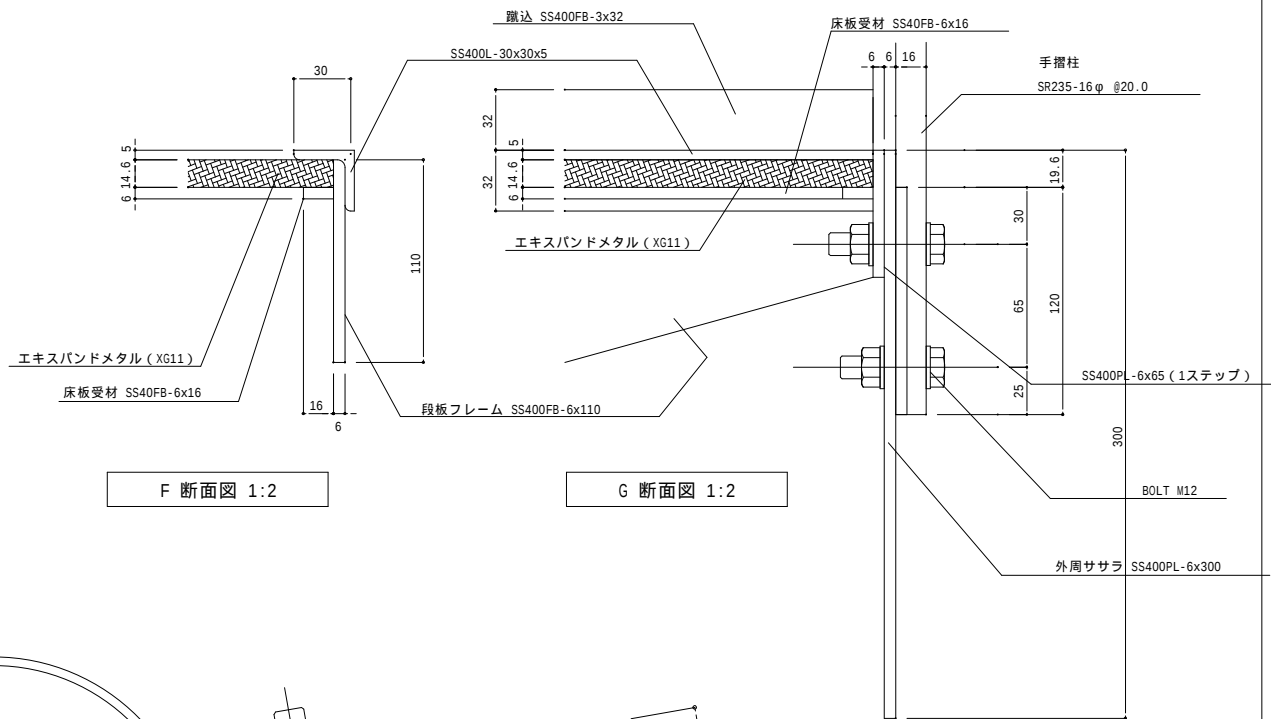


F 断面図 1:2


G 断面図 1:2

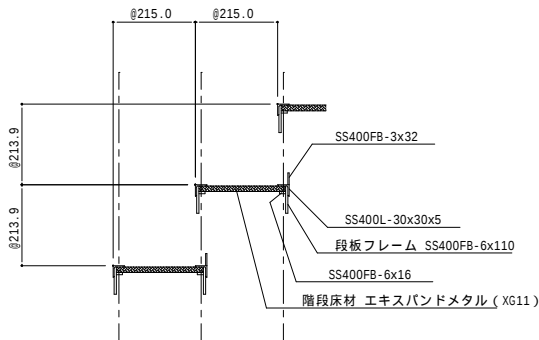


階段断面図 (r=616) 1:10

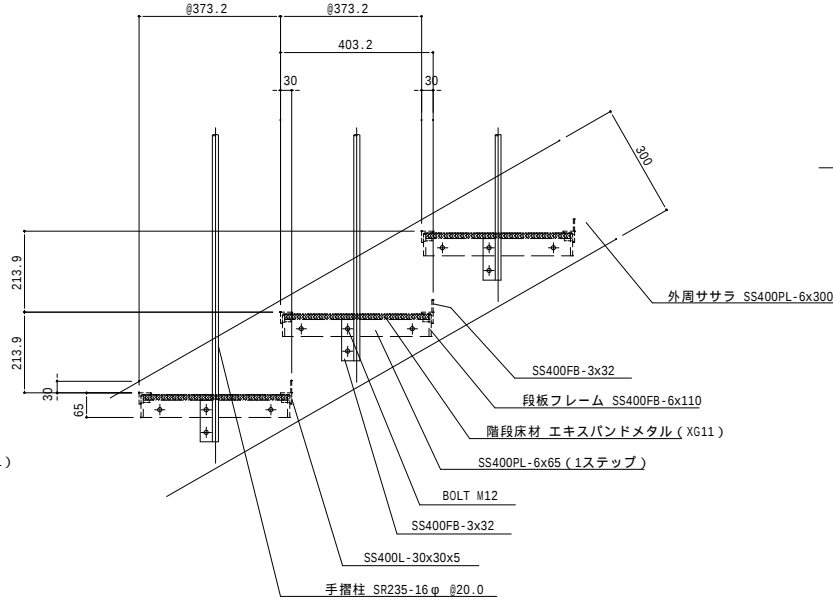

階段断面図 (r=1,069) 1:10

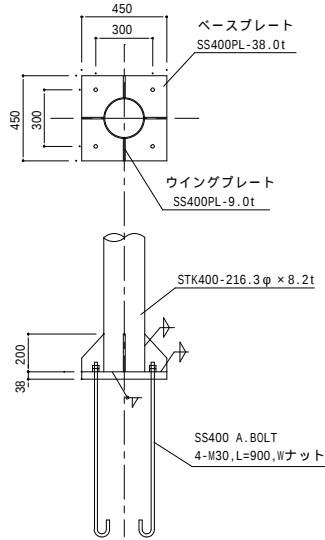


柱脚部詳細図 1:20


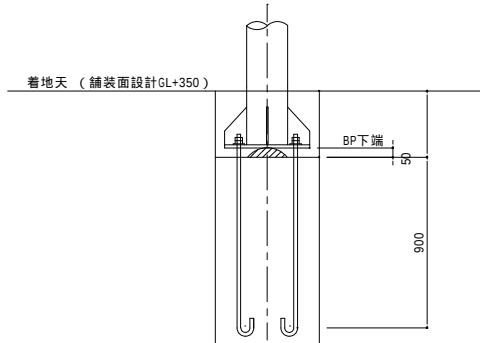


基礎詳細図 1:20

基礎 (地中梁) は建築工事とする

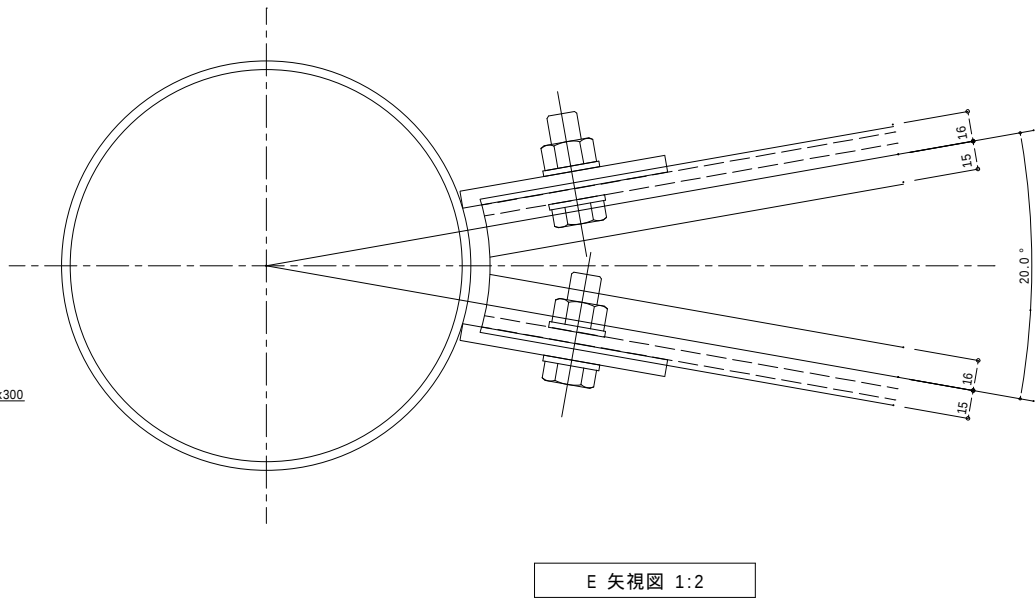

E 矢視図 1:2

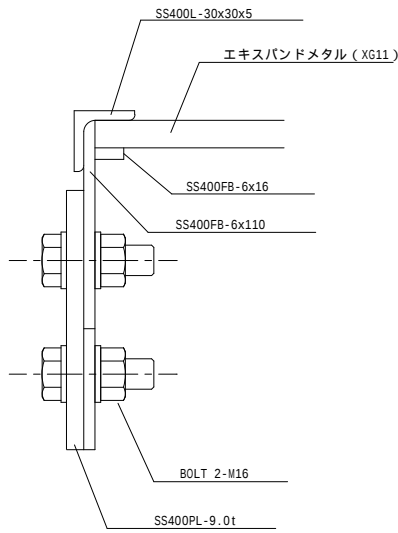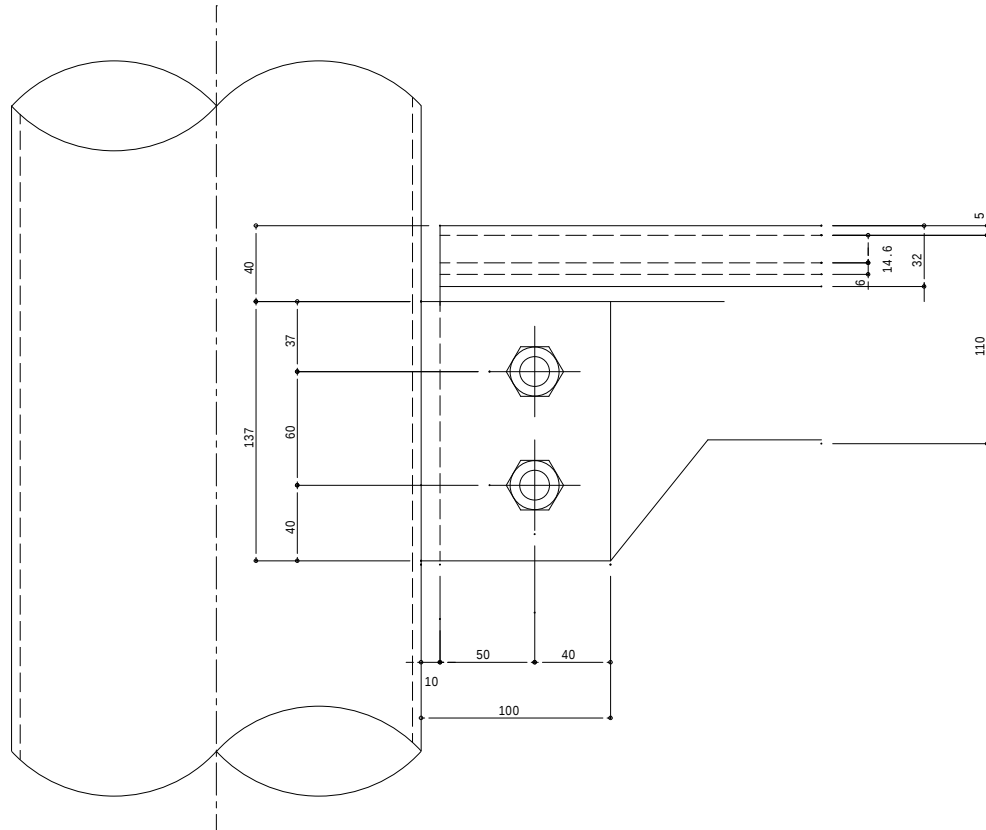

敬建築企画 (株)  
愛知県知事登録 (い-4) 第14095号  
一級建築士 第388654号  
構造設計一級建築士 第10506号 前田 大介