



## ④都市計画と整合の図れる場所（鷺津駅）

1,500㎡を超える店舗等が立地可能である商業系用途地域など  
都市計画との整合の図れる場所とする

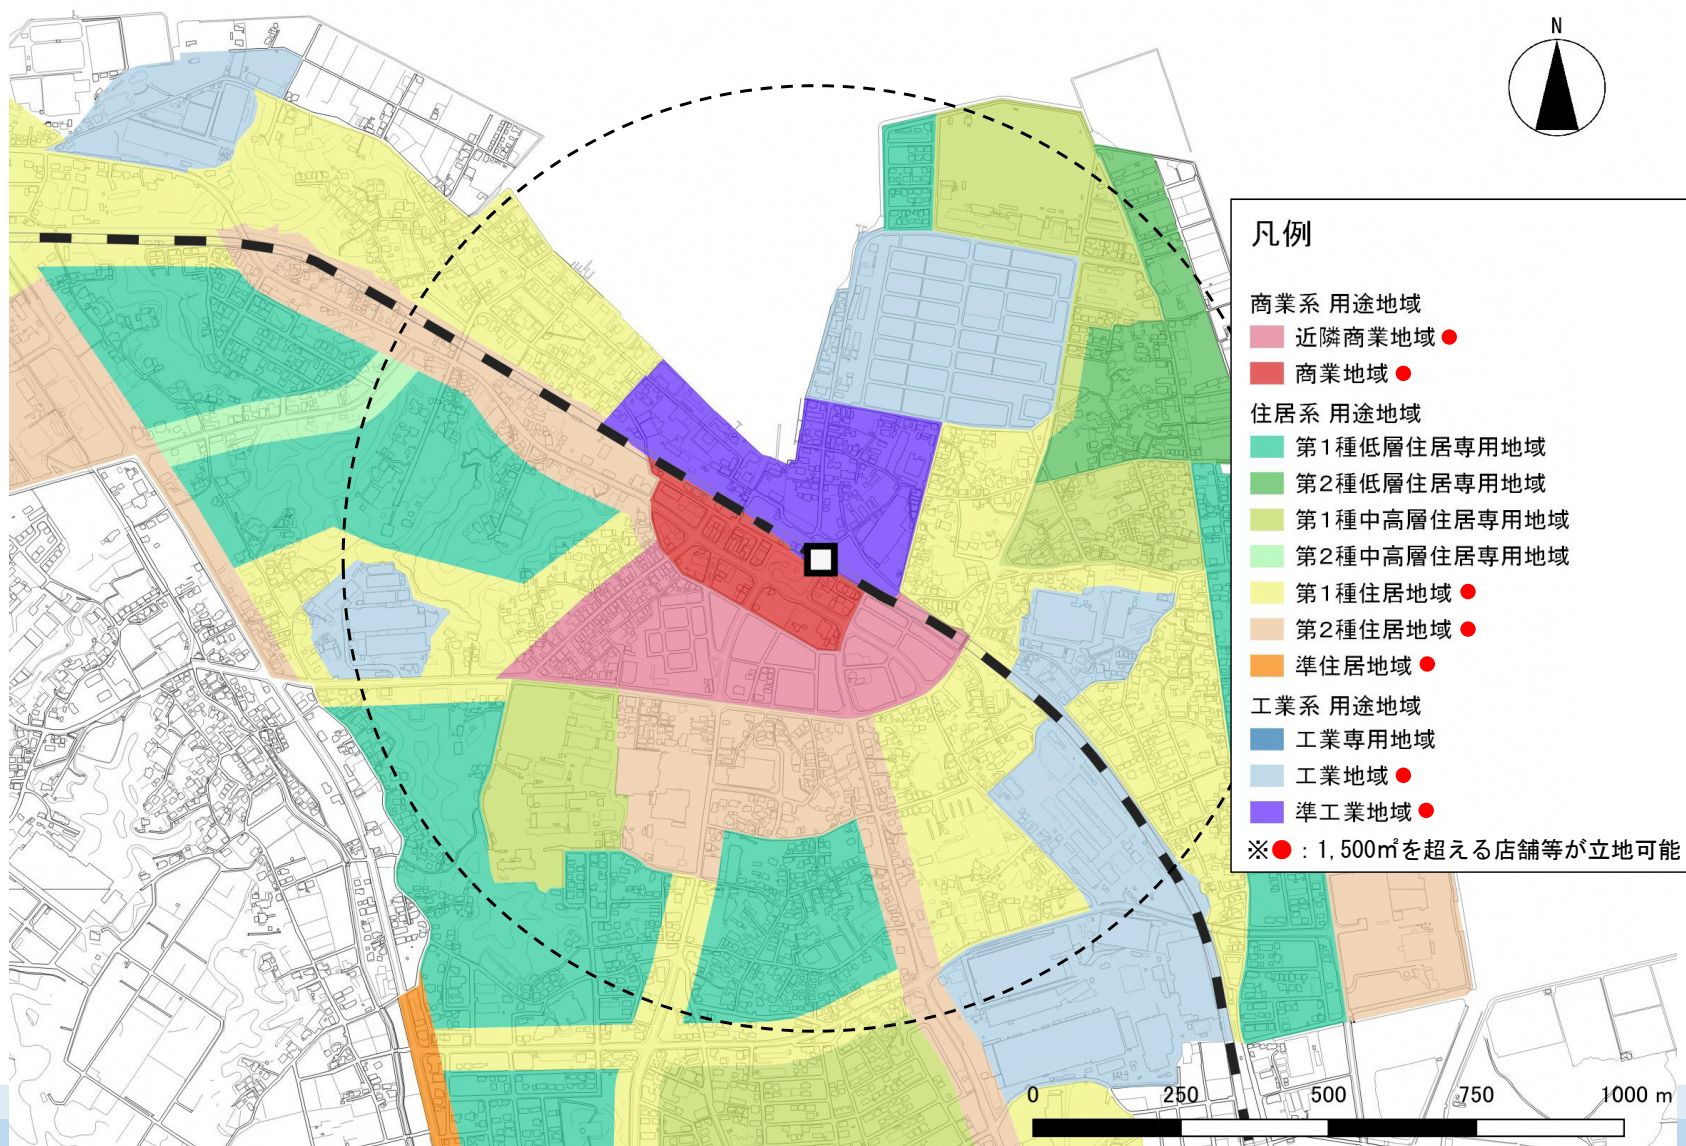

## ④ 都市計画と整合の図れる場所（新所原駅）

1,500㎡を超える店舗等が立地可能である商業系用途地域など  
都市計画との整合の図れる場所とする

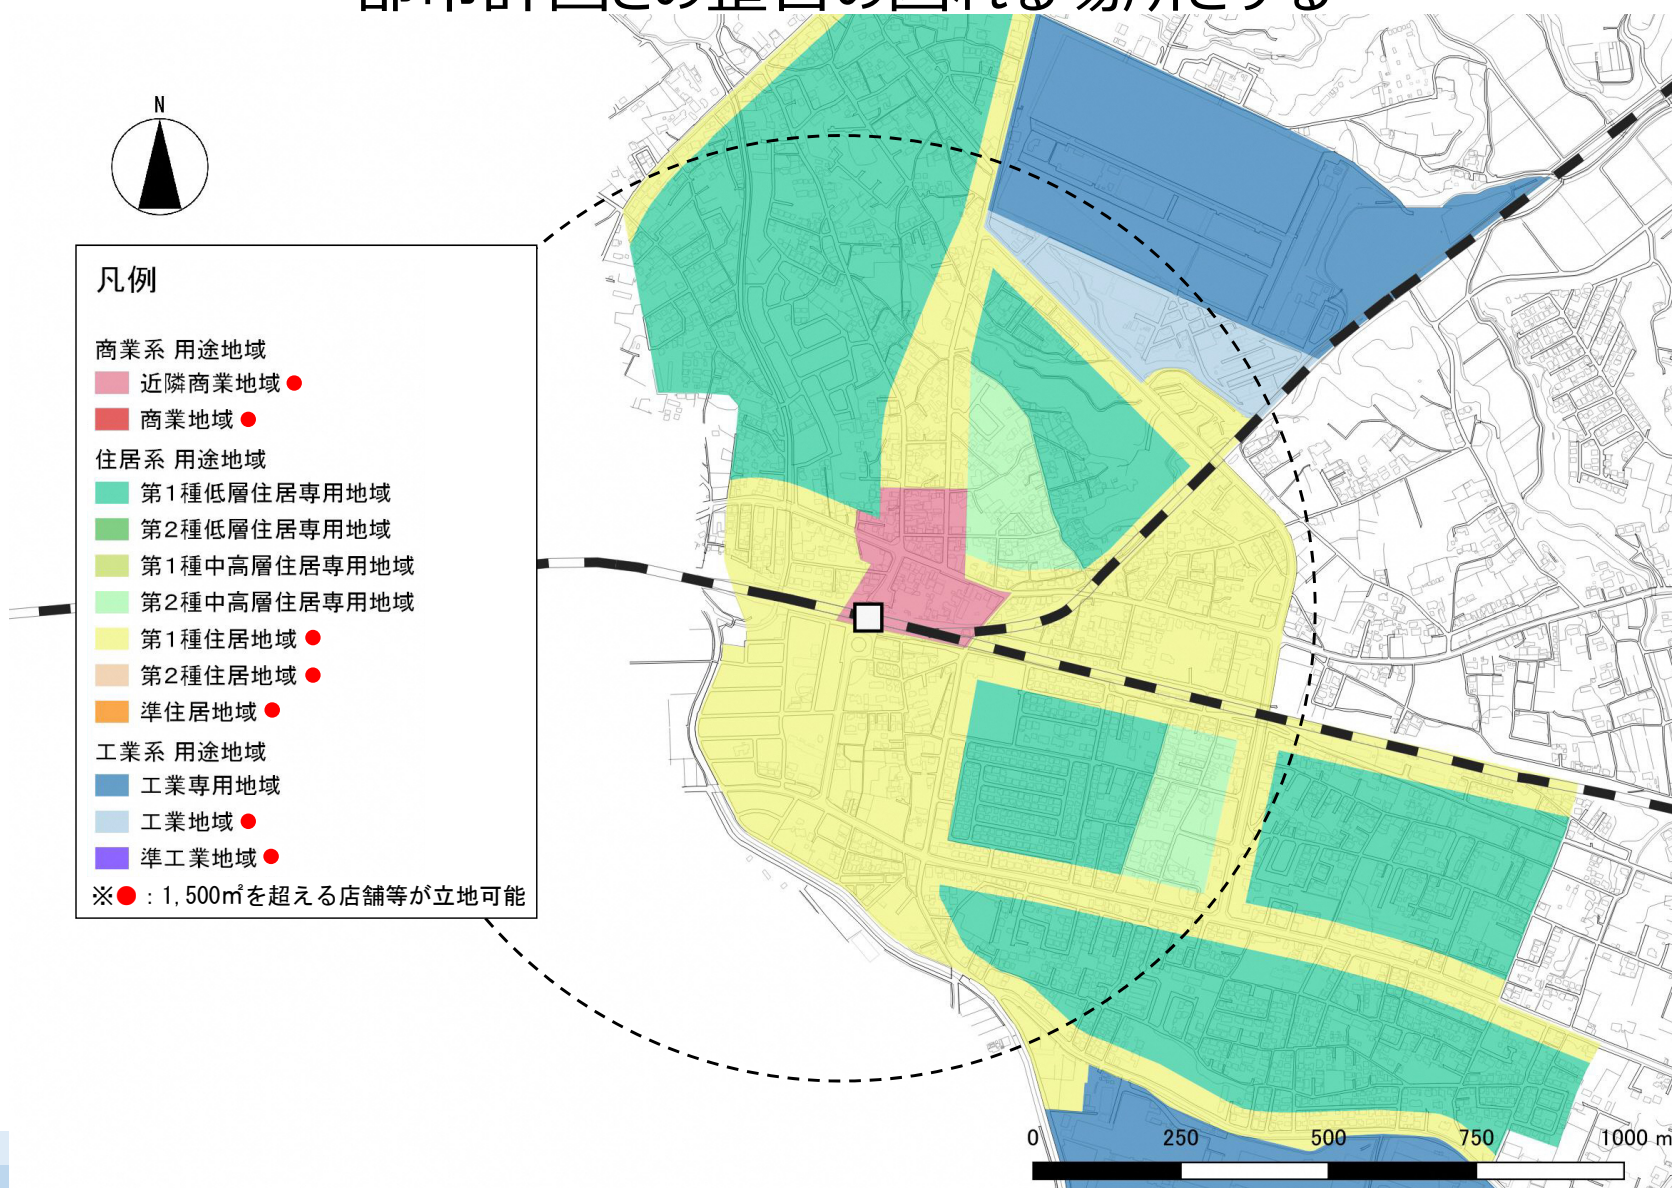

## ④都市計画と整合の図れる場所（新居町駅）

1,500㎡を超える店舗等が立地可能である商業系用途地域など  
都市計画との整合の図れる場所とする

