


401635

測量図

地番	1335-5
土地の所在	湖西市岡崎上ノ原

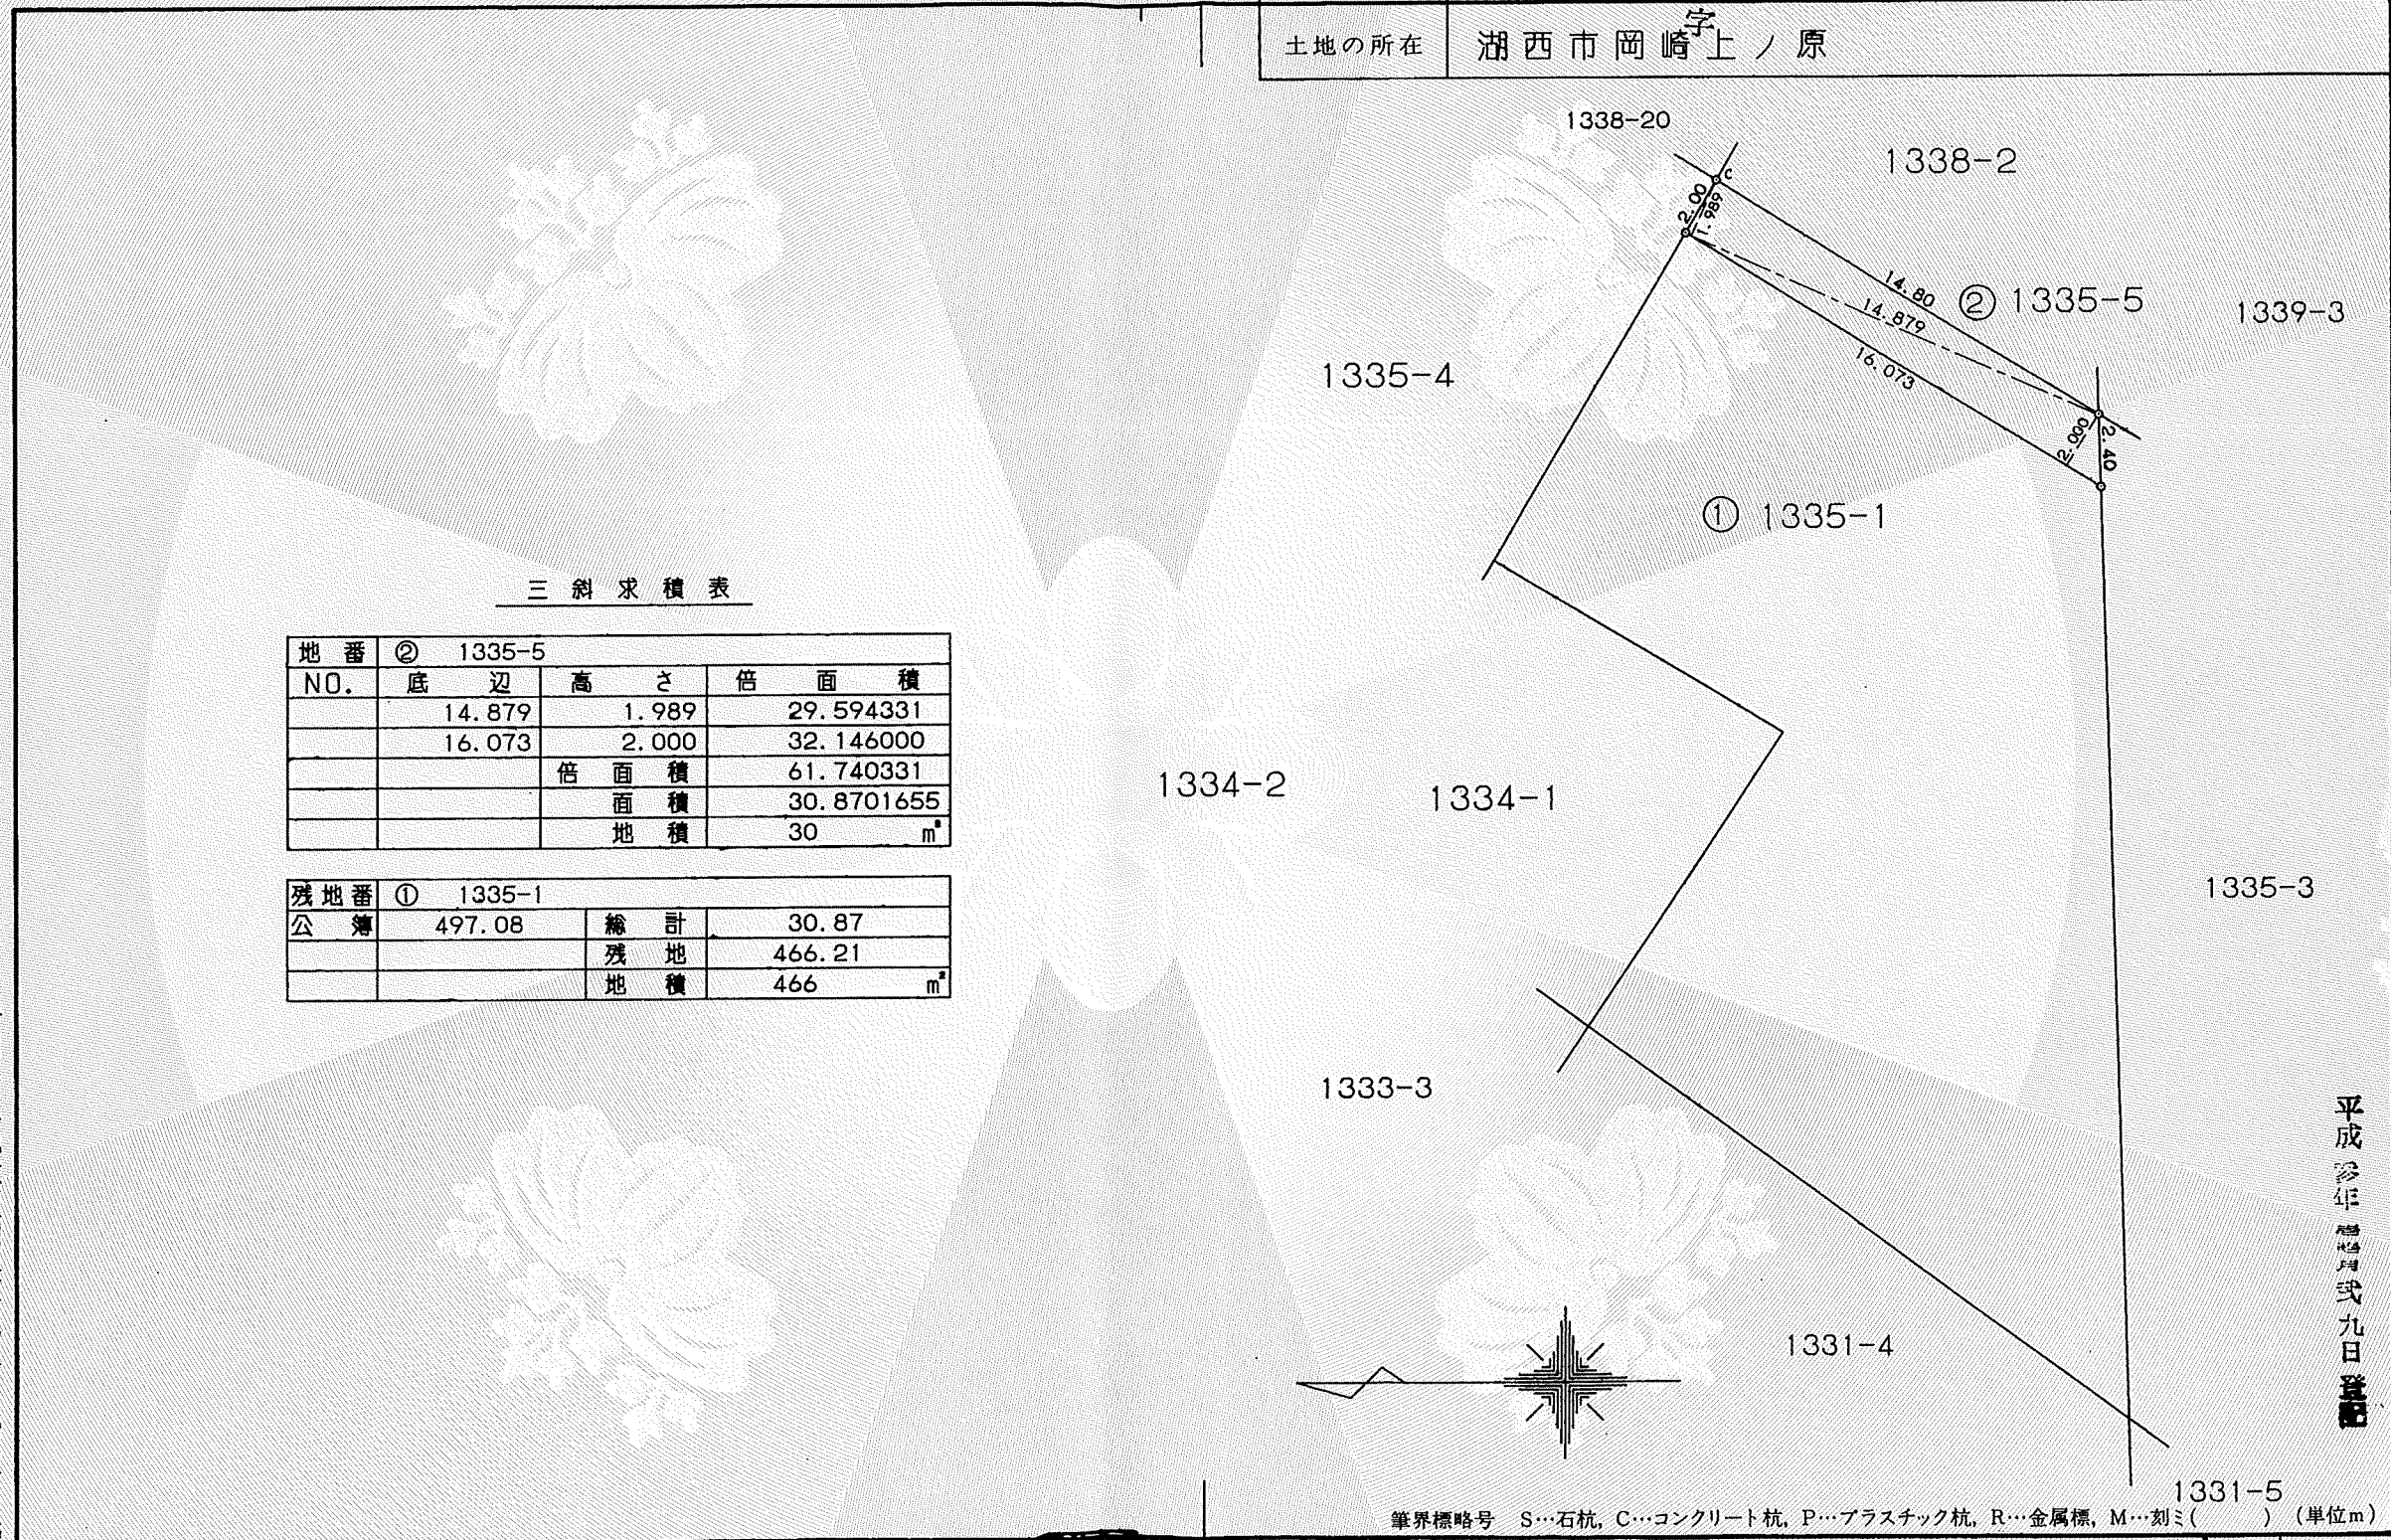

三斜求積表

地番	② 1335-5		
NO.	底辺	高さ	倍面積
	14.879	1.989	29.594331
	16.073	2.000	32.146000
		倍面積	61.740331
		面積	30.8701655
		地積	30 m ²

残地番	① 1335-1		
公簿	総計	残地	地積
	497.08		30.87
		残地	466.21
		地積	466 m ²

静岡県土地家屋調査士会会員指定用紙

登記官

山口貴巳



平成3年11月29日

筆界標略号 S…石杭, C…コンクリート杭, P…プラスチック杭, R…金属標, M…刻ミ () (単位m)

作製者	土地家屋調査士 (平成3年11月20日作製)	湖西市古見1010番 亀松駿行	申請人	杉浦英男	縮尺	1/250
-----	---------------------------	--------------------	-----	------	----	-------

3.11.29