

公用


登記年月日：平成3年11月29日

401636



測量図

地番	1335-6
土地の所在	湖西市岡崎 <sup>字</sup> 上ノ原

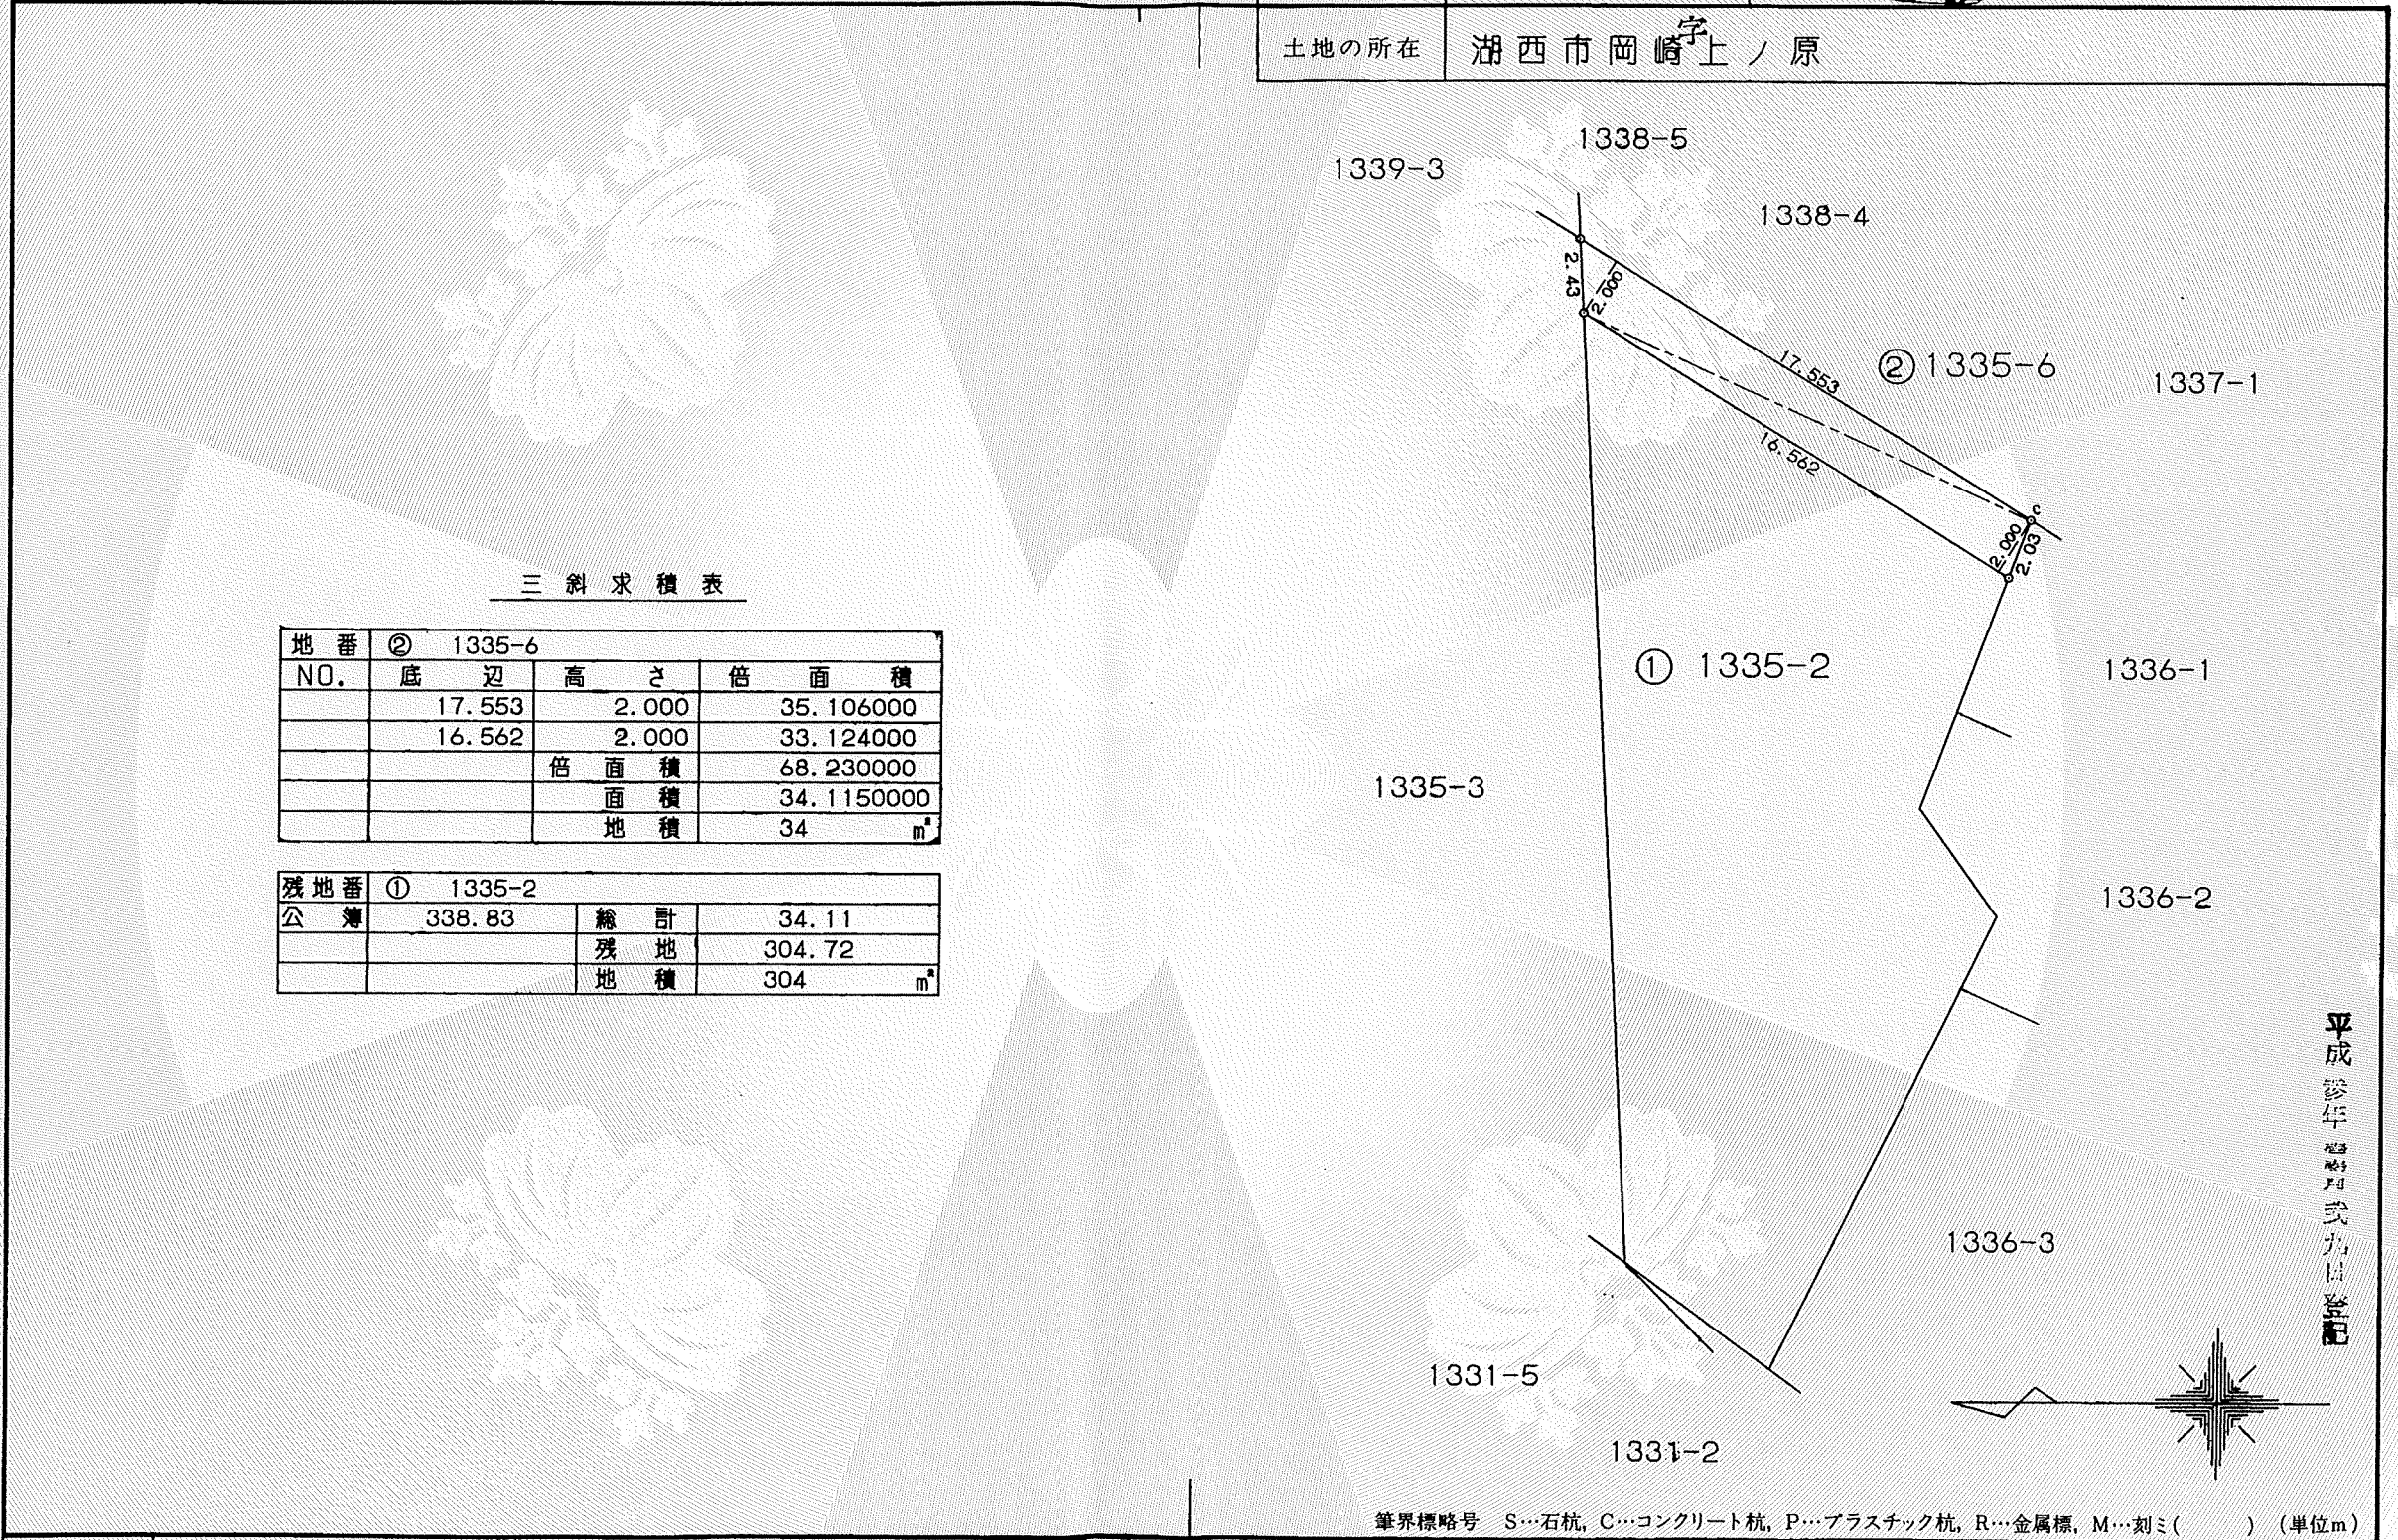

三斜求積表

地番 ② 1335-6			
NO.	底辺	高さ	倍面積
	17.553	2.000	35.106000
	16.562	2.000	33.124000
		倍面積	68.230000
		面積	34.1150000
		地積	34 m <sup>2</sup>

残地番 ① 1335-2			
公簿	面積	合計	面積
	338.83		34.11
		残地	304.72
		地積	304 m <sup>2</sup>

静岡県土地家屋調査士会会員指定用紙

平成3年11月29日登記

境界標略号 S…石杭, C…コンクリート杭, P…プラスチック杭, R…金属標, M…刻ミ( ) (単位m)

作製者	土地家屋調査士 (平成3年11月20日作製)	湖西市古見1010番 亀松 駿	申請人	杉浦 英男	縮尺	1/250
-----	---------------------------	--------------------	-----	-------	----	-------



3.11.29

これは図面に記録されている内容を証明した書面である。  
令和8年6月2日 静岡地方務局浜松支局

登記官

山口貴巳

