


401637

測量図

地番	1335-7
土地の所在	湖西市岡崎上ノ原

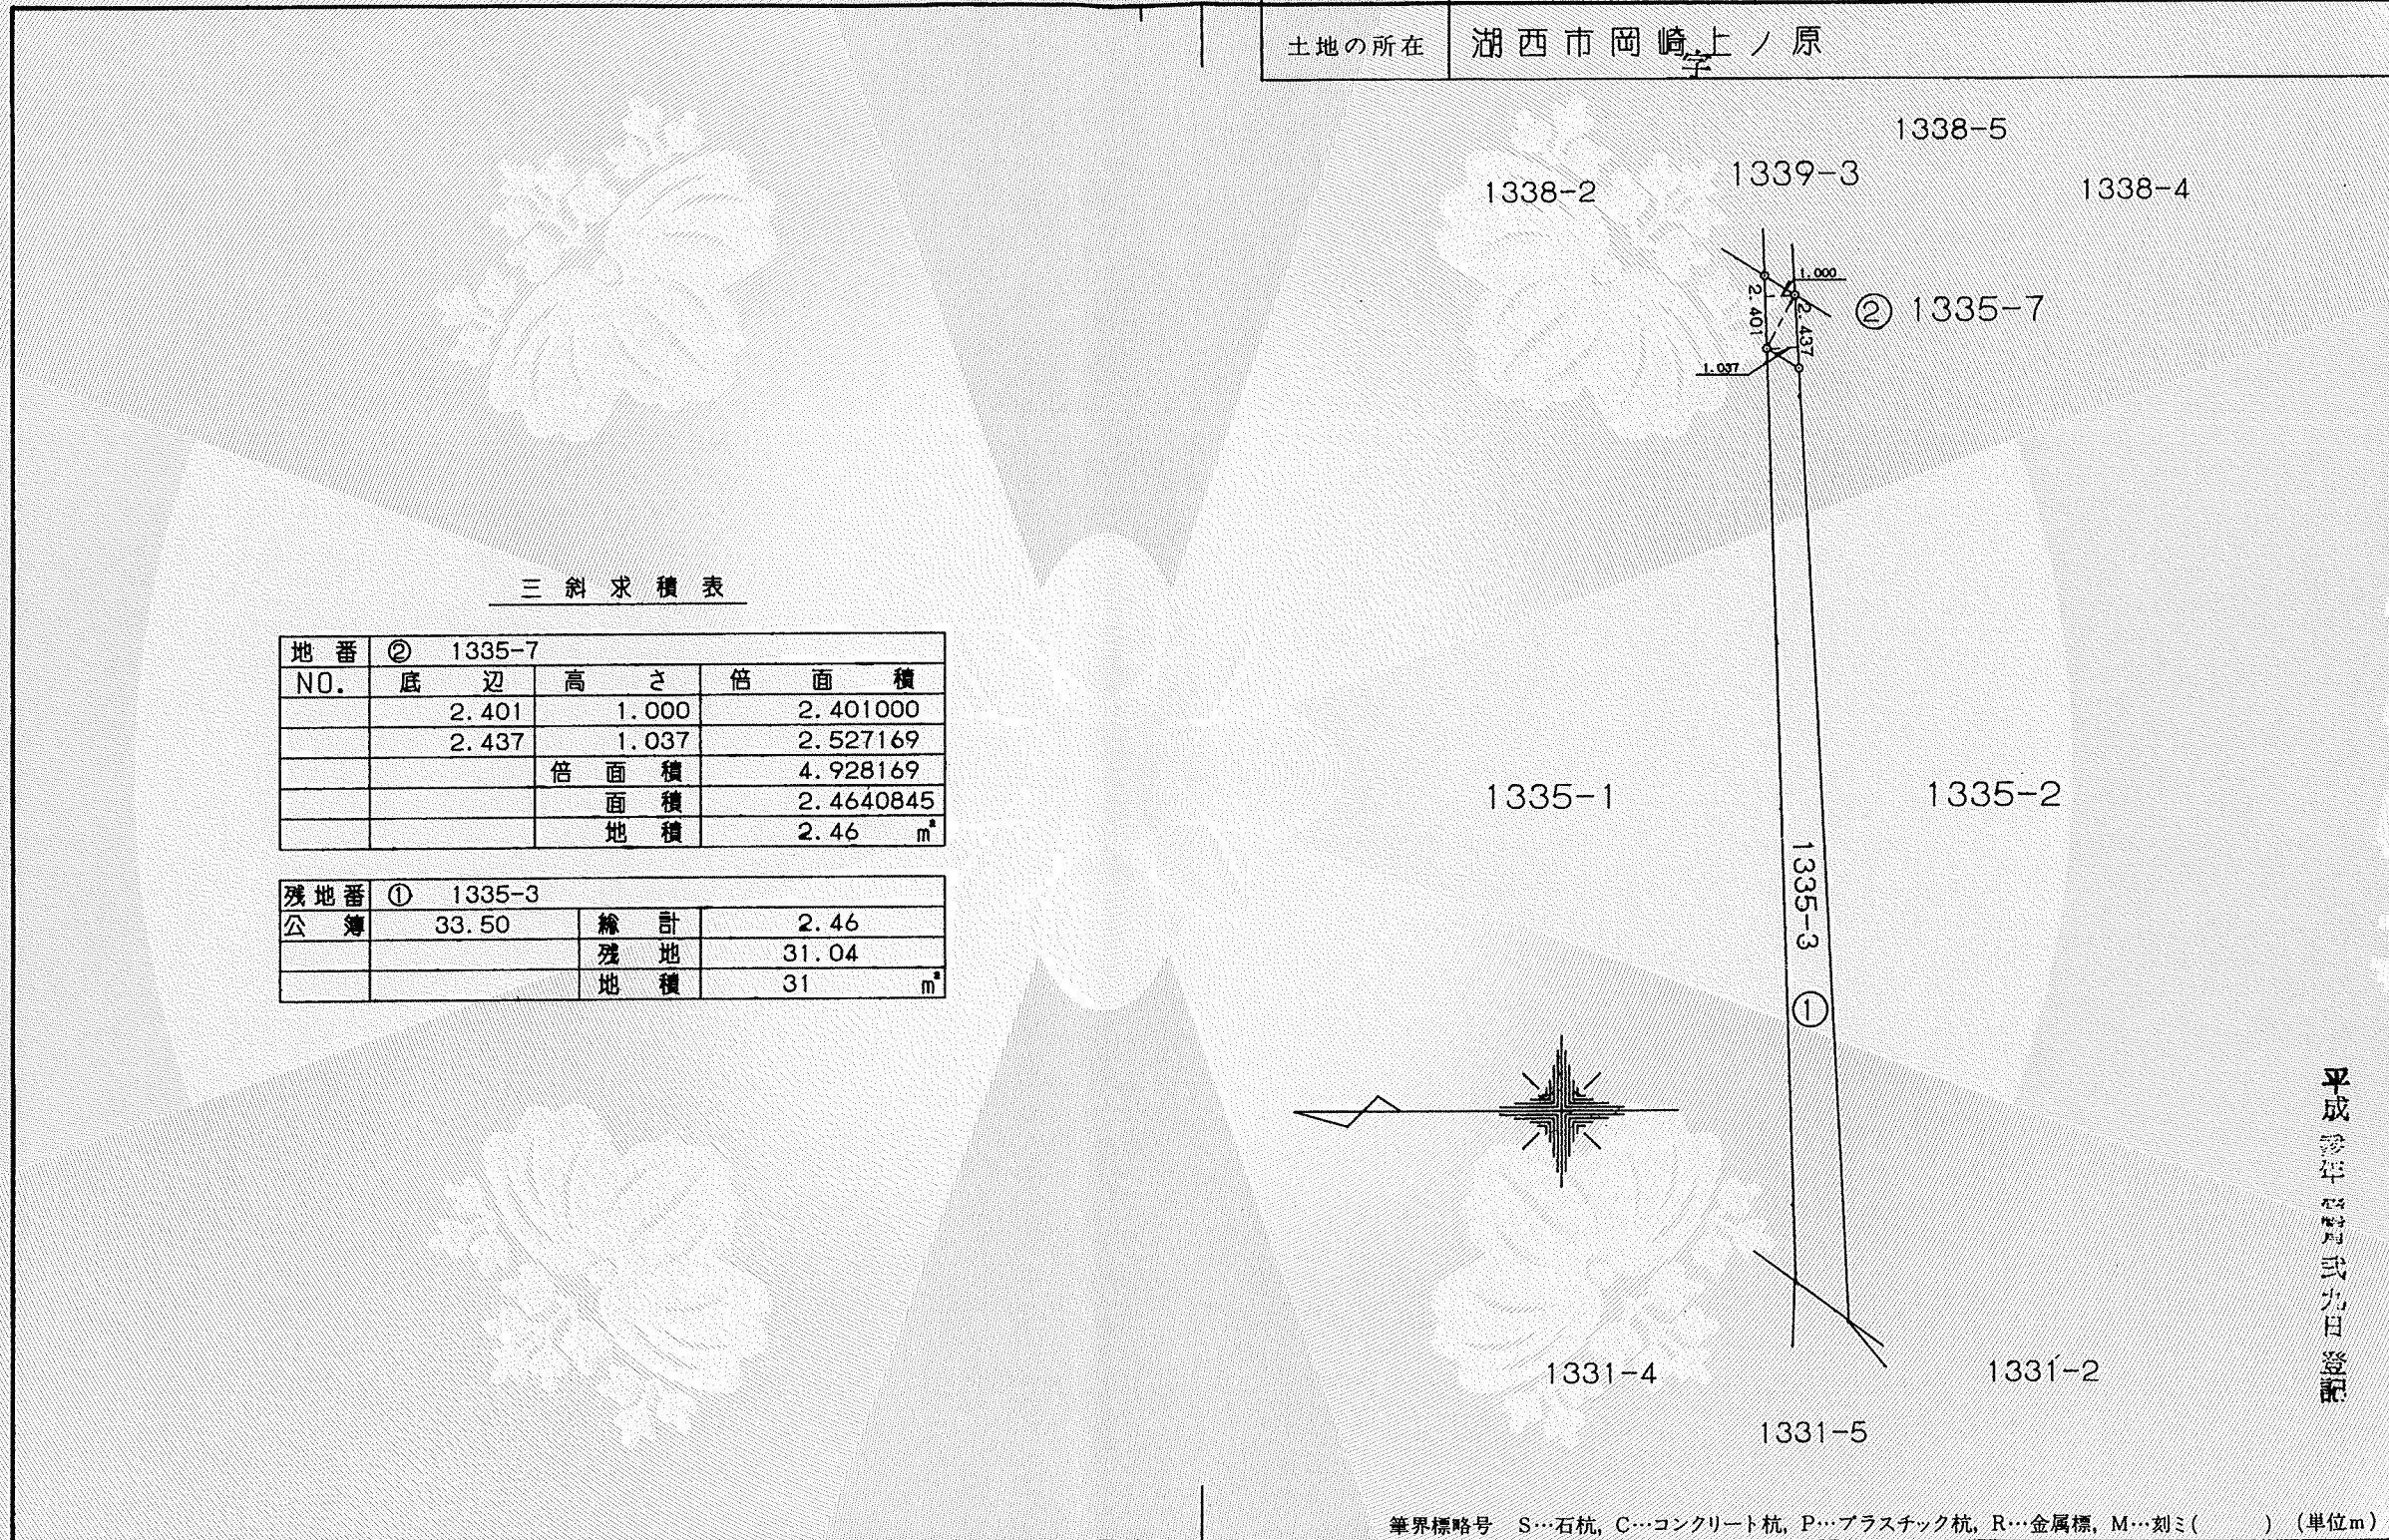

三斜求積表

地番	② 1335-7		
NO.	底辺	高さ	倍面積
	2.401	1.000	2.401000
	2.437	1.037	2.527169
		倍面積	4.928169
		面積	2.4640845
		地積	2.46 m ²

残地番	① 1335-3		
公簿	33.50	繰計	2.46
		残地	31.04
		地積	31 m ²

これは図面に記録されている内容を証明した書面である。
令和8年6月2日 静岡地方務局浜松支局

登記官

山口貴巳



静岡県土地家屋調査士会会員指定用紙

平成3年11月29日登記

筆界標略号 S…石杭, C…コンクリート杭, P…プラスチック杭, R…金属標, M…刻ミ() (単位m)

作製者	土地家屋調査士 (平成3年11月20日作製)	湖西市古見1010 亀松駿	申請人	杉浦英男	縮尺	1/250
-----	---------------------------	------------------	-----	------	----	-------

3.11.29