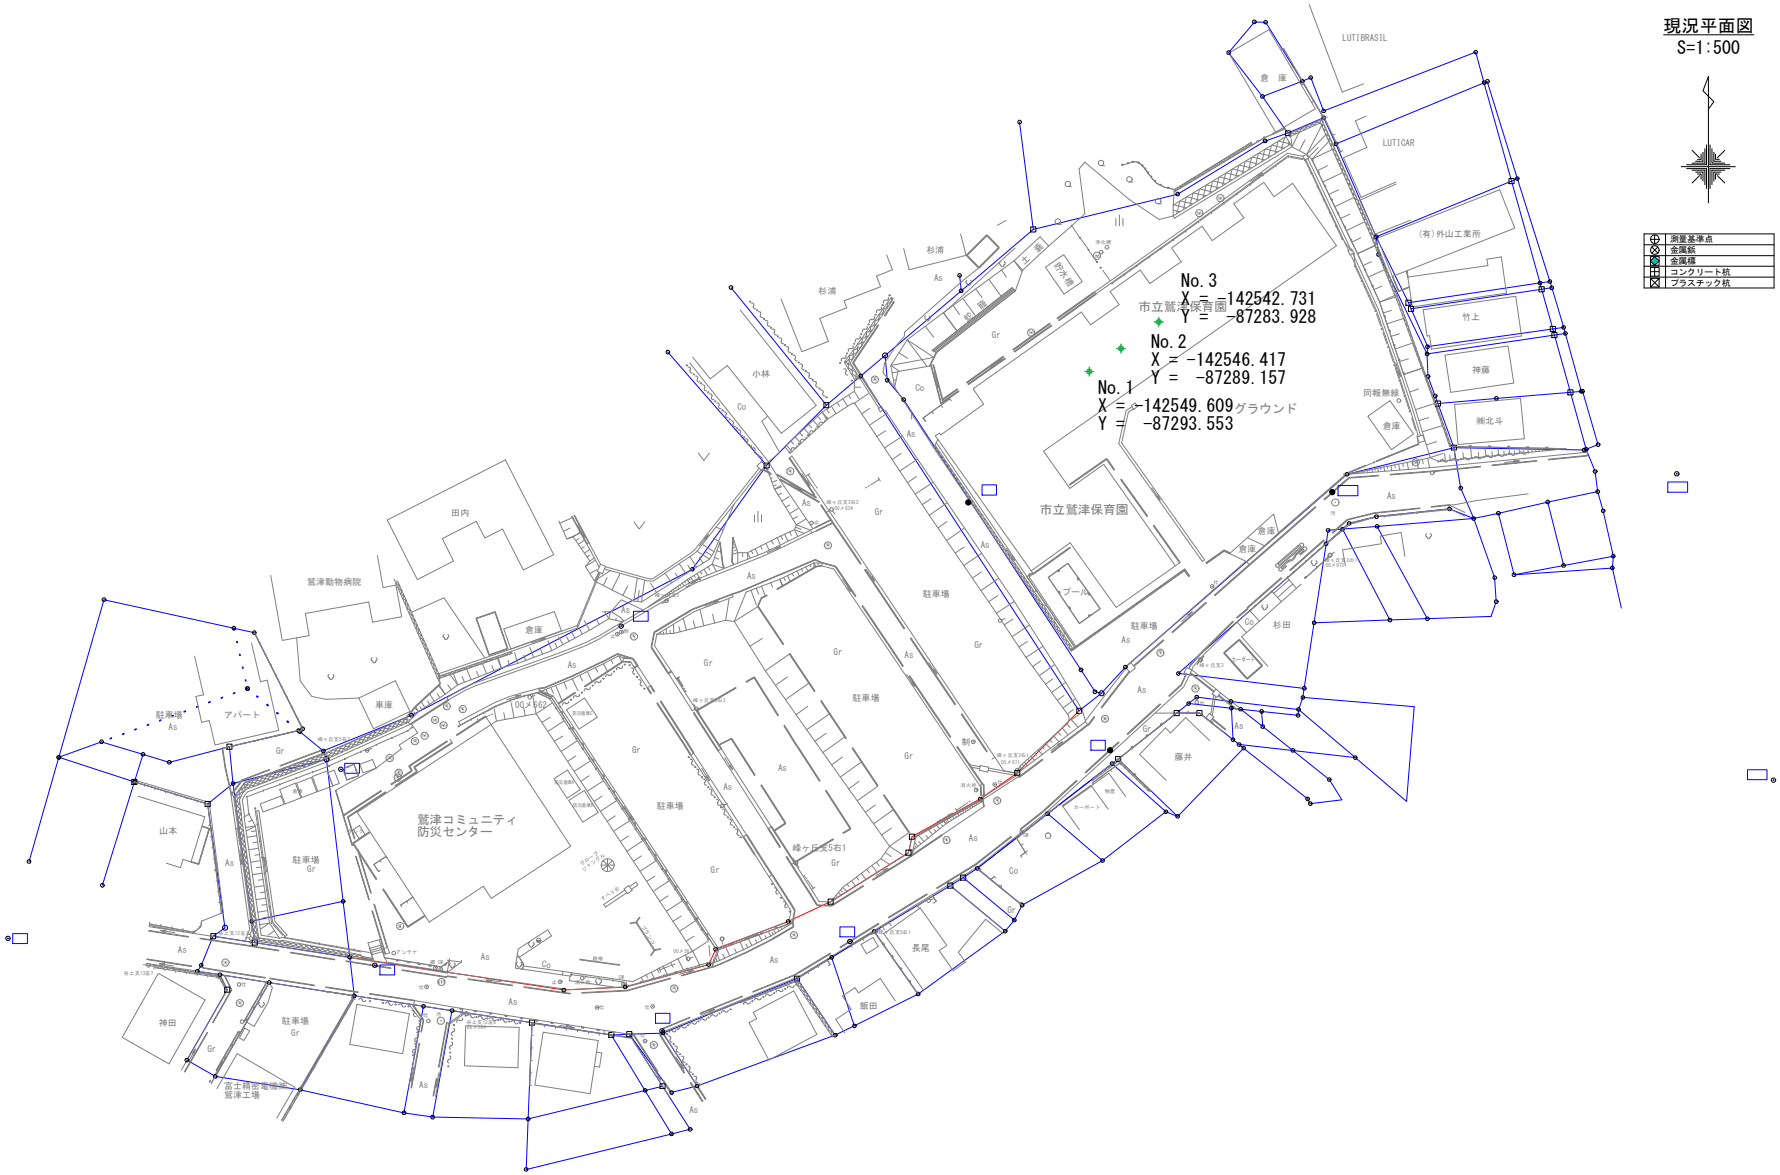
現況平面図

S=1:500


No.3
X = -142542.731
Y = -87283.928
No.2
X = -142546.417
Y = -87289.157
No.1
X = -142549.609
Y = -87293.553
市立鷲津保育園
グラウンド
鷲津コミュニティ防災センター
駐車場
倉庫
プール
LUTIBRASIL
LUTICAR
(有)外山工業所
竹上
神藤
同報無線
鷲津動物病院
田内
小林
杉浦
杉田
藤井
山本
神田
長尾
飯田
測量基準点
金属鋲
金属標
コンクリート杭
プラスチック杭