
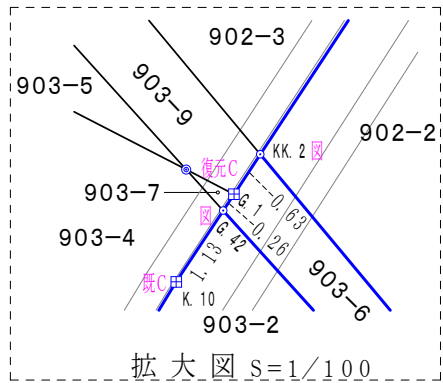


杭種凡例	
記号	杭の種類
	コンクリート杭 :C
	プラスチック杭 :P
	鉋 :R
	プレート :RM
	刻印 :M
	石杭 :石
	マーキング
	木杭 :木
	計算点

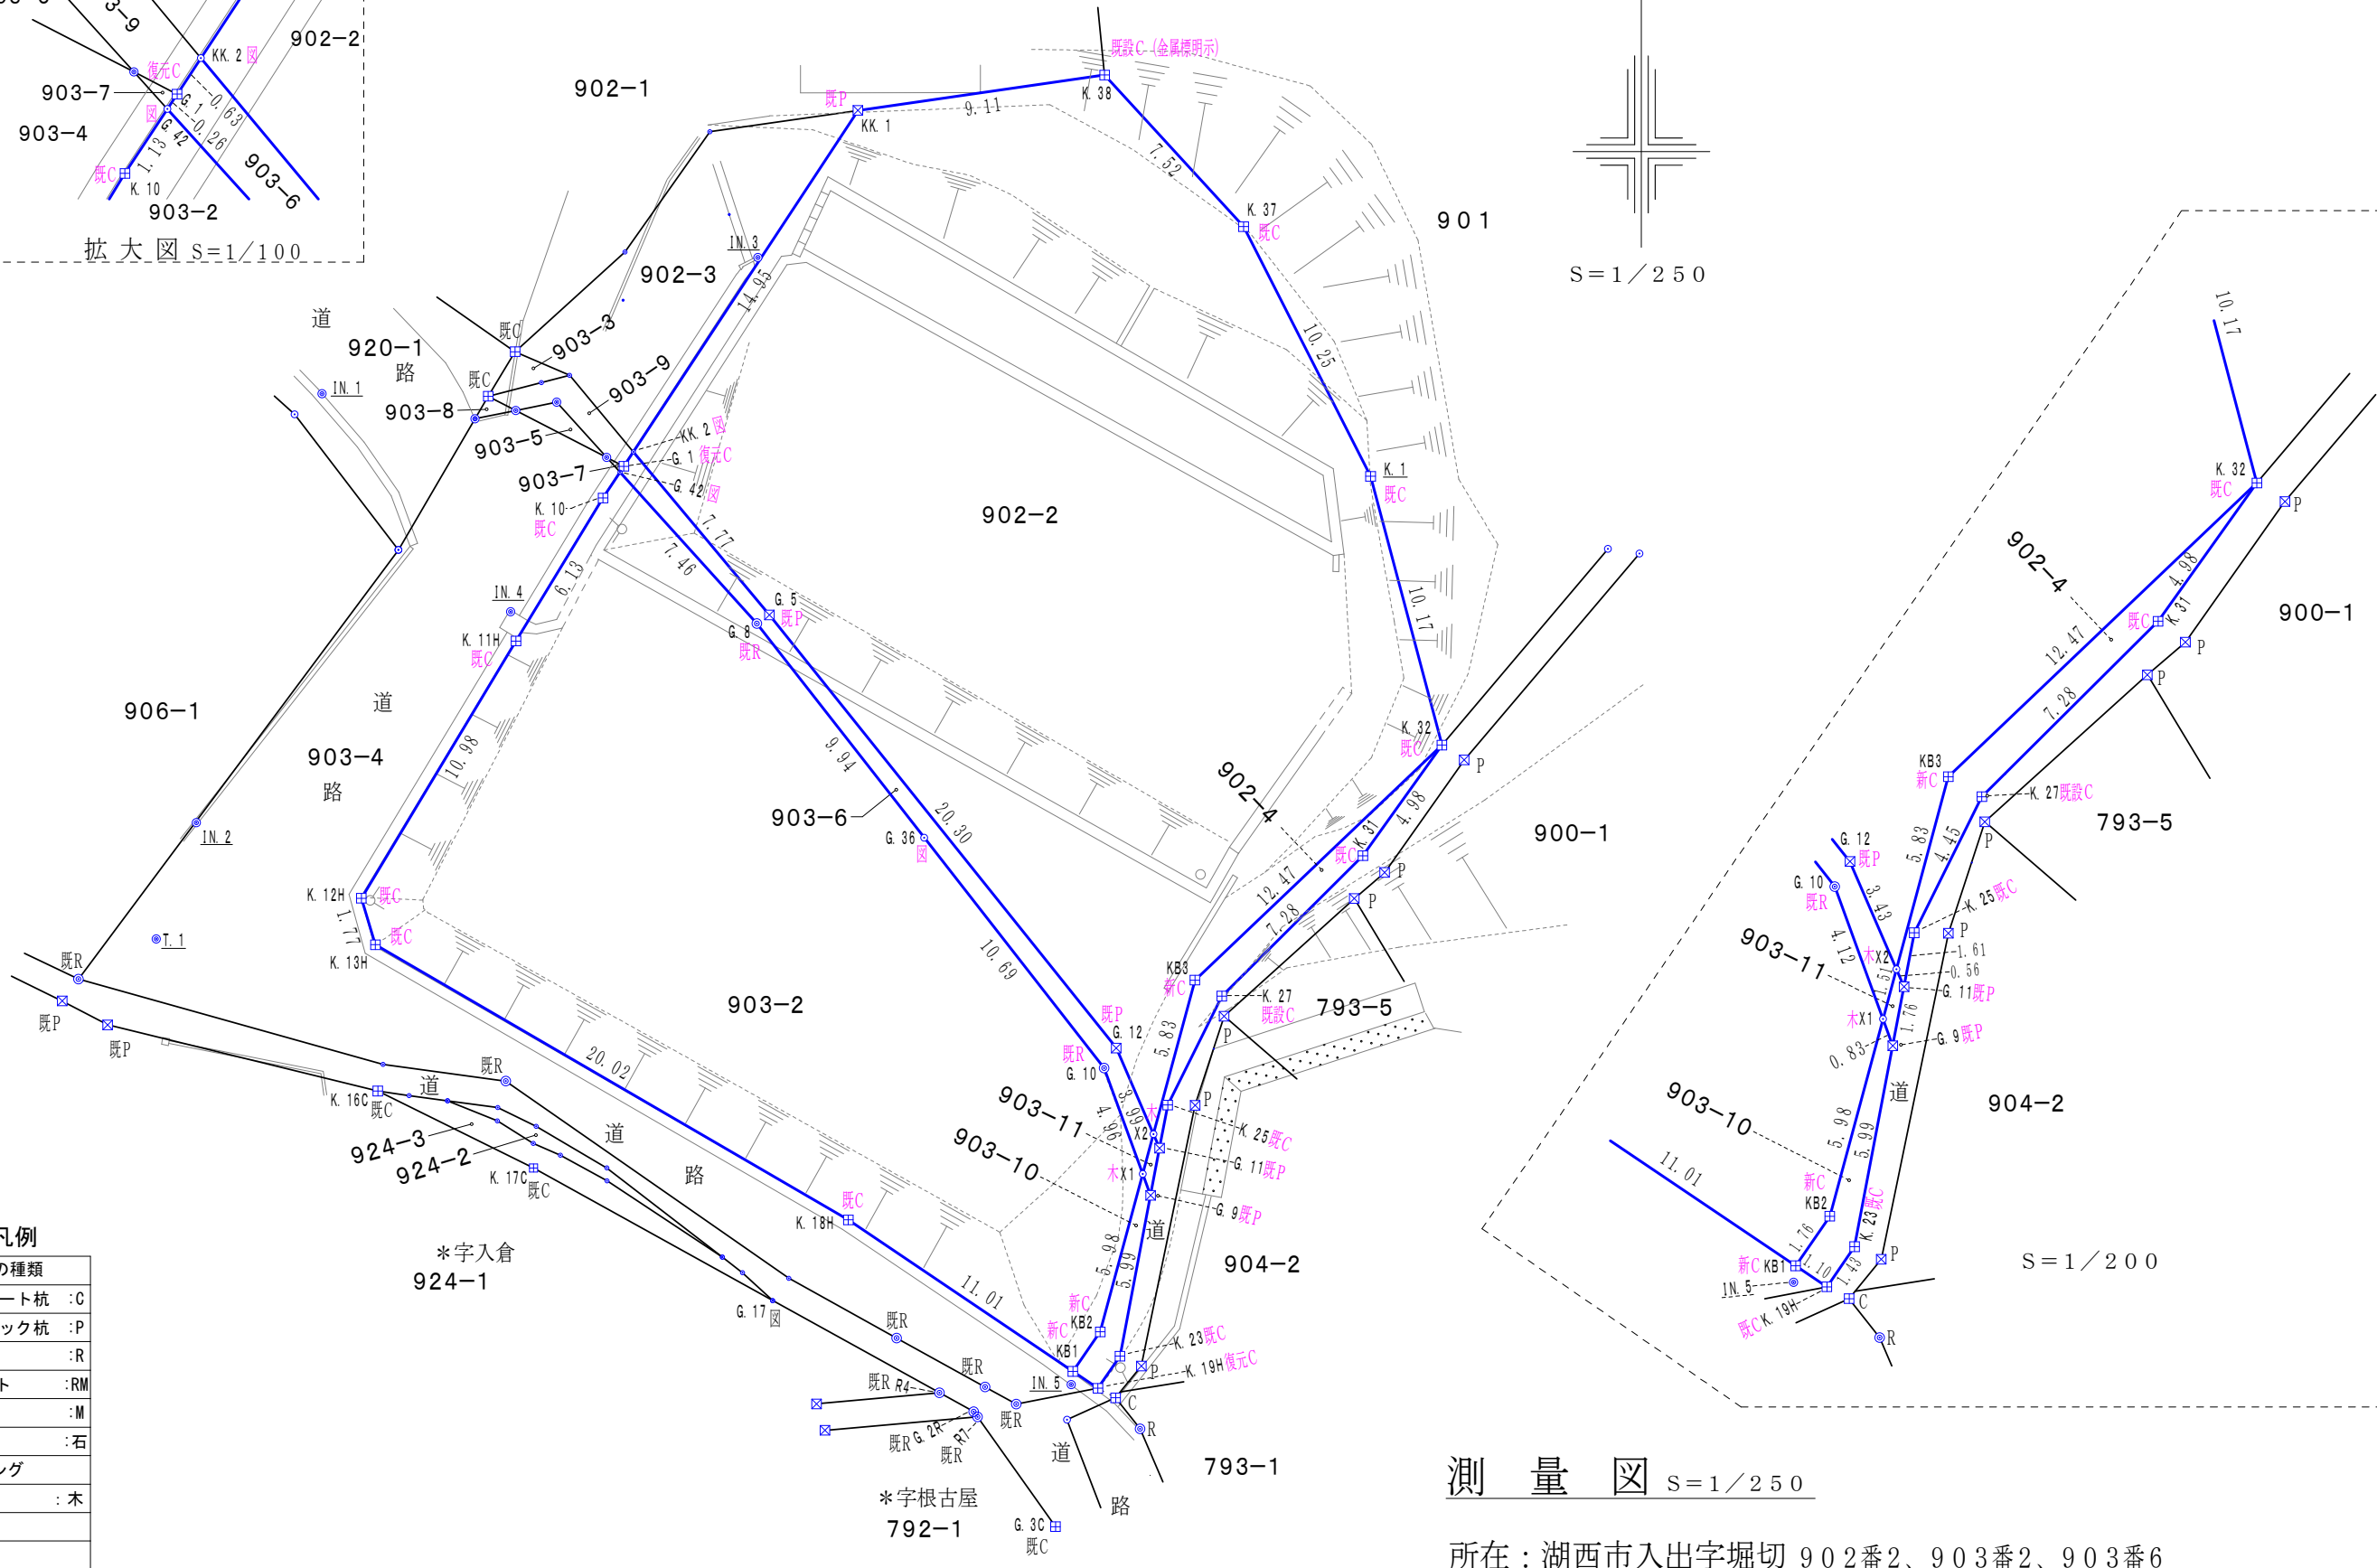

測量図 S=1/250

所在：湖西市入出字堀切 902番2、903番2、903番6

直 角 座 標 法 求 積 表

地 番	(1) 902-2			
NO	X _n	Y _n	Y _{n+1} - Y _{n-1}	X _n ・(Y _{n+1} - Y _{n-1})
KK. 2	494. 452	500. 381	-3. 239	-1601. 530028
G. 5	488. 482	505. 361	17. 671	8631. 965422
G. 12	472. 643	518. 052	14. 052	6641. 579436
X2	469. 492	519. 413	2. 879	1351. 667468
KB3	475. 125	520. 931	10. 554	5014. 469250
K. 32	483. 725	529. 967	6. 427	3108. 900575
K. 1	493. 557	527. 358	-7. 256	-3581. 249592
K. 37	502. 695	522. 711	-9. 736	-4894. 238520
K. 38	508. 237	517. 622	-14. 111	-7171. 732307
KK. 1	506. 941	508. 600	-17. 241	-8740. 169781
			合 計	-1240. 338077
			合 計 面 積	620. 1690385
			地 積	620. 16 m ²

地 番	(2) 903-2			
NO	X _n	Y _n	Y _{n+1} - Y _{n-1}	X _n ・(Y _{n+1} - Y _{n-1})
G. 42	493. 708	499. 891	-5. 628	-2778. 588624
K. 10	492. 764	499. 270	-3. 810	-1877. 430840
K. 11H	487. 533	496. 081	-8. 844	-4311. 741852
K. 12H	478. 122	490. 426	-5. 143	-2458. 981446
K. 13H	476. 423	490. 938	17. 821	8490. 334283
K. 18H	466. 356	508. 247	25. 527	11904. 669612
KB1	460. 813	516. 465	9. 217	4247. 313421
KB2	462. 262	517. 464	2. 556	1181. 541672
X1	468. 036	519. 021	0. 142	66. 461112
G. 10	471. 910	517. 606	-8. 000	-3775. 280000
G. 36	480. 337	511. 021	-12. 708	-6104. 122596
G. 8	488. 172	504. 898	-11. 130	-5433. 354360
			合 計	-849. 179618
			合 計 面 積	424. 5898090
			地 積	424. 58 m ²

地 番	(3) 903-6			
NO	X _n	Y _n	Y _{n+1} - Y _{n-1}	X _n ・(Y _{n+1} - Y _{n-1})
G. 1	493. 924	500. 033	-0. 490	-242. 022760
G. 42	493. 708	499. 891	4. 865	2401. 889420
G. 8	488. 172	504. 898	11. 130	5433. 354360
G. 36	480. 337	511. 021	12. 708	6104. 122596
G. 10	471. 910	517. 606	8. 000	3775. 280000
X1	468. 036	519. 021	1. 807	845. 741052
X2	469. 492	519. 413	-0. 969	-454. 937748
G. 12	472. 643	518. 052	-14. 052	-6641. 579436
G. 5	488. 482	505. 361	-17. 671	-8631. 965422
KK. 2	494. 452	500. 381	-5. 328	-2634. 440256
			合 計	-44. 558194
			合 計 面 積	22. 2790970
			地 積	22. 27 m ²

合 計	1067. 0379445
-----	---------------

既 設 引 照 点 座 標 (任 意)

点 名	X座標	Y座標	備 考
IN. 1	496. 580	488. 985	既設引照点：金属鈎
IN. 2	480. 888	484. 386	既設引照点：金属鈎
IN. 3	501. 563	504. 936	既設引照点：金属鈎

基 準 点 ・ 引 照 点 座 標 (任 意)

点 名	X座標	Y座標	備 考
T. 1	476. 633	482. 918	補助基準点：金属鈎
IN. 5	460. 330	516. 402	新設引照点：金属鈎
TR5	477. 650	523. 079	補助基準点：金属鈎
IN. 4	488. 604	495. 887	引照点 ：金属鈎