


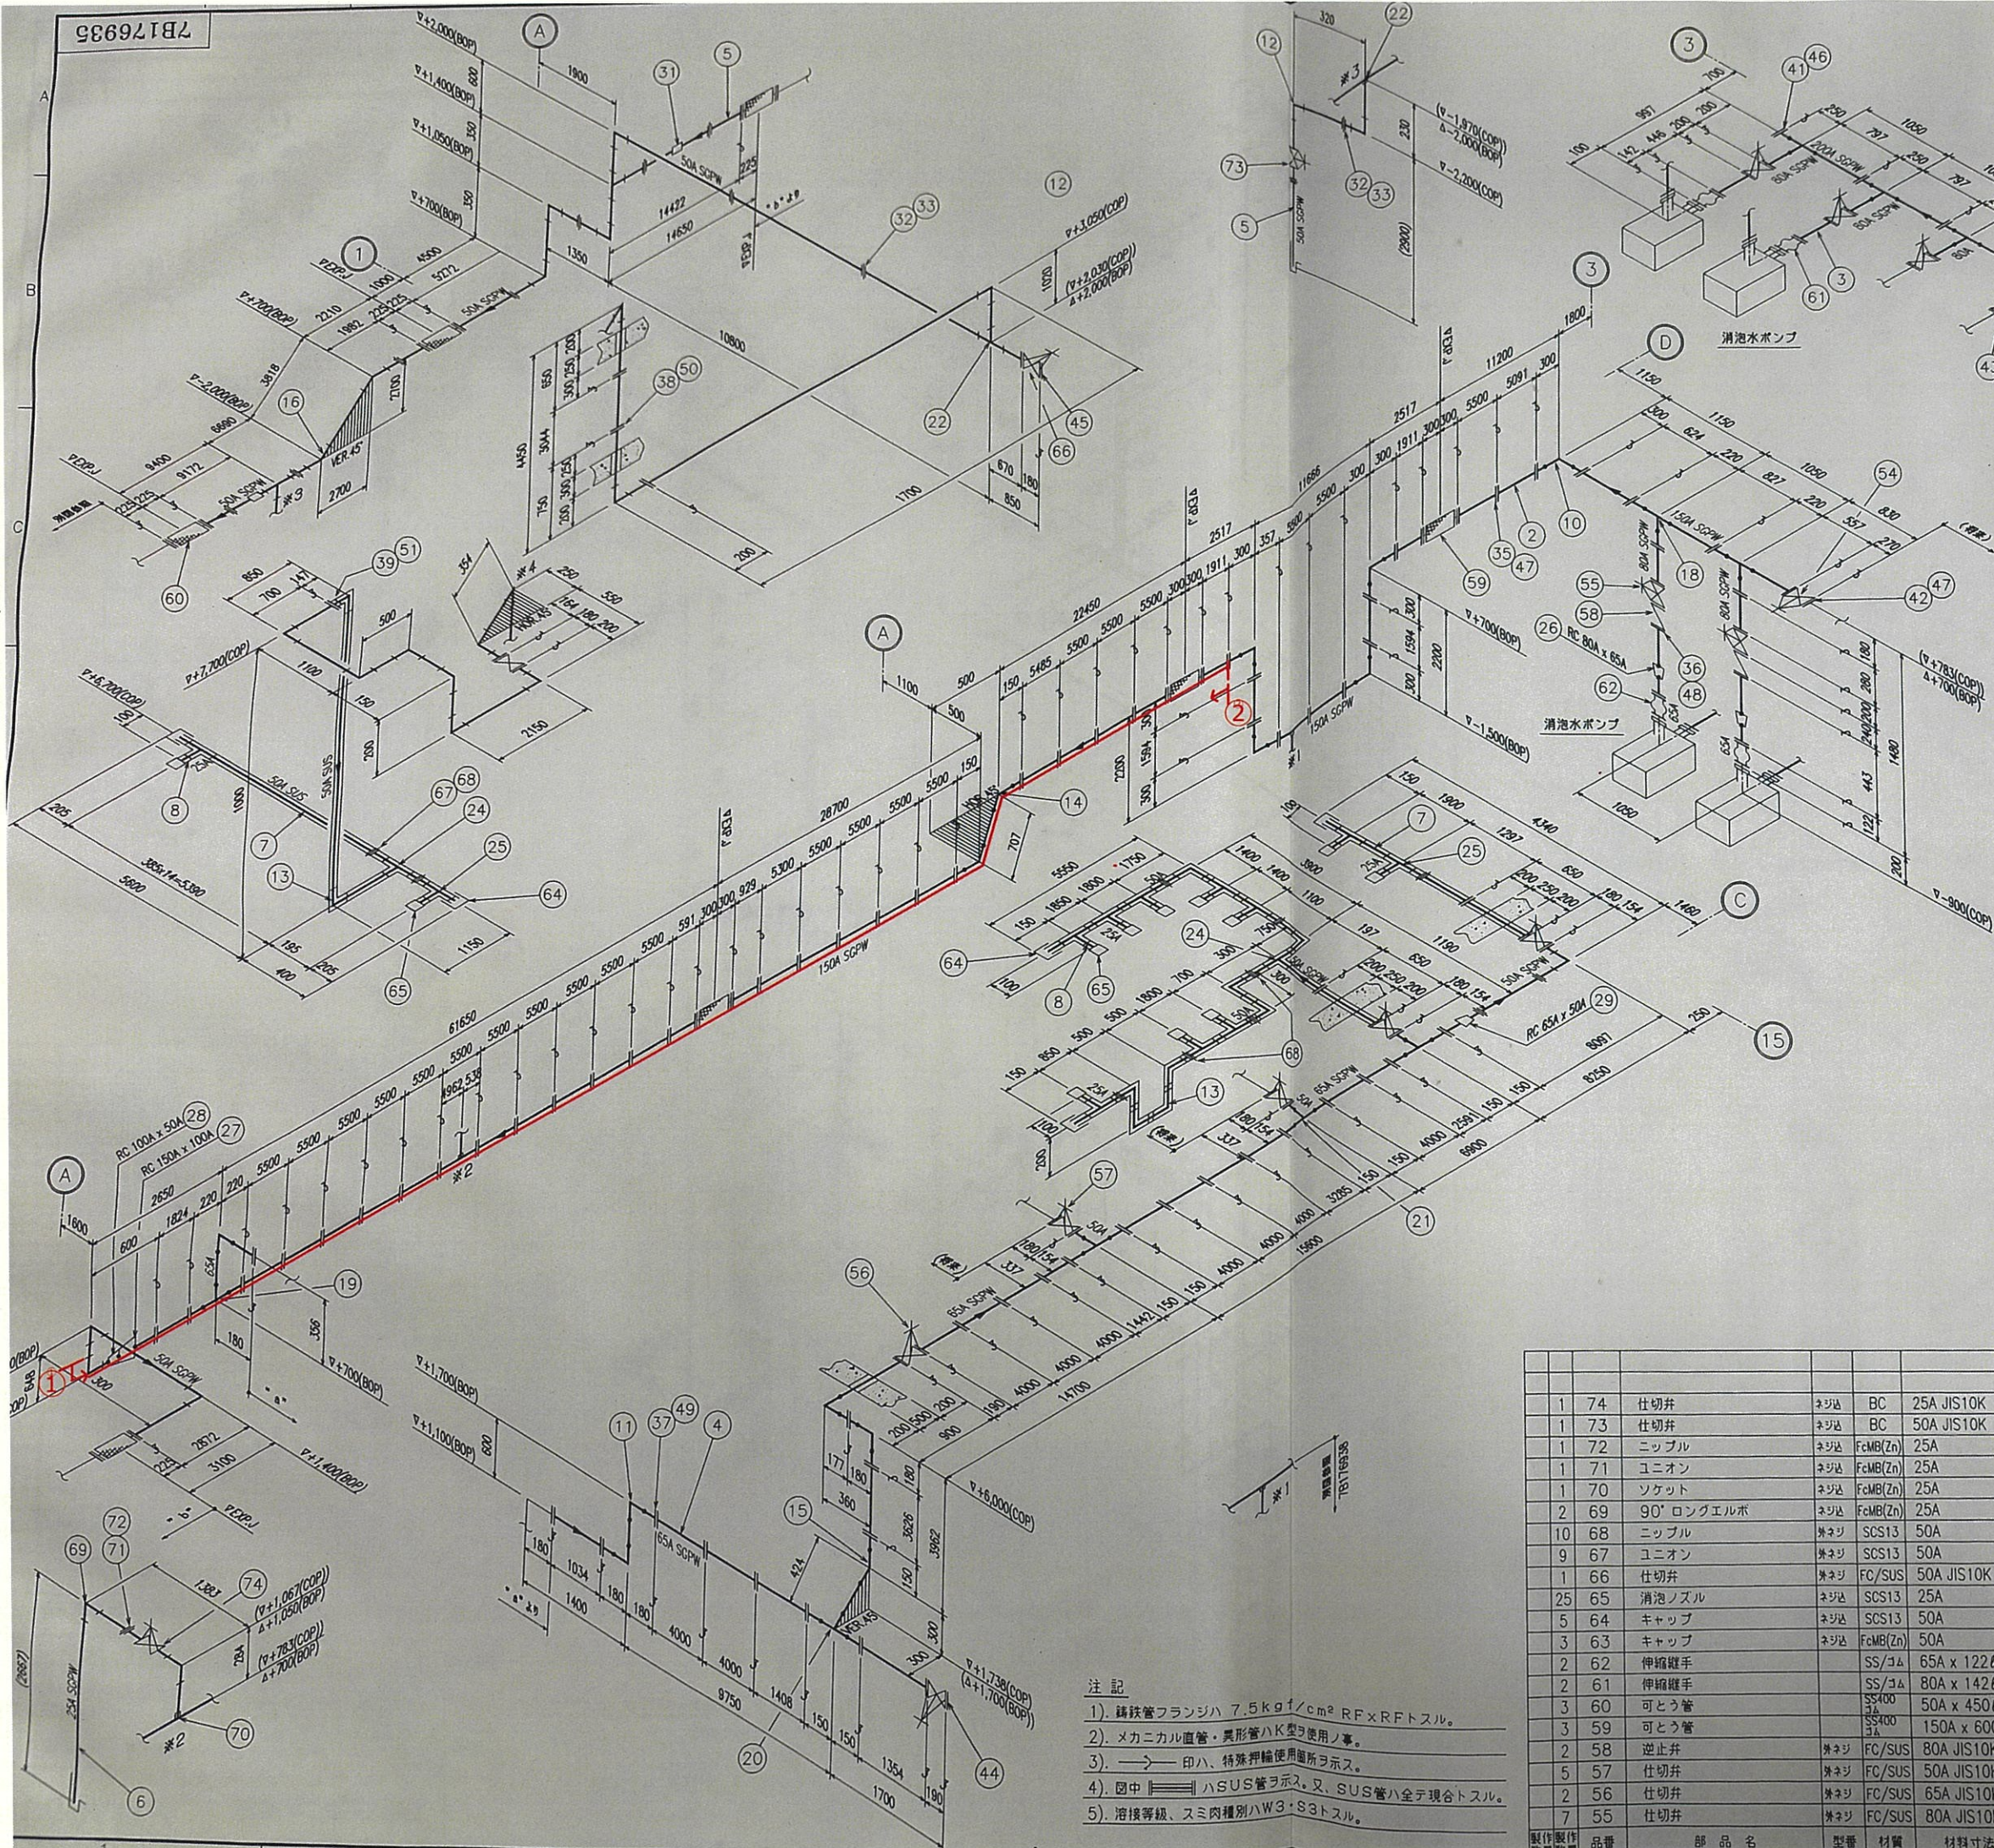

1	54	仕切弁	ネジ	FC/SUS	150A JIS10K	(L=980 1/2インチ)
1	53	仕切弁	ネジ	FC/SUS	200A JIS10K	
2	52	フランジ接合材	ネジ	FC/SUS	200A JIS10K	
5	51	フランジ接合材	ネジ	FC/SUS	50A JIS10K	
17	50	フランジ接合材	ネジ	FC/SUS	50A JIS10K	
31	49	フランジ接合材	ネジ	FC/SUS	65A JIS10K	
22	48	フランジ接合材	ネジ	FC/SUS	80A JIS10K	
46	47	フランジ接合材	ネジ	FC/SUS	150A JIS10K	
9	46	フランジ接合材	ネジ	FC/SUS	200A JIS10K	
1	45	フタフランジ	ネジ	SS(Zn)	50A JIS10K	
1	44	フタフランジ	ネジ	SS(Zn)	65A JIS10K	
3	43	フタフランジ	ネジ	SS(Zn)	80A JIS10K	
1	42	フタフランジ	ネジ	SS(Zn)	150A JIS10K	
1	41	フタフランジ	ネジ	SS(Zn)	200A JIS10K	
1	40	フランジ	ネジ	SS304	200A JIS10K	
7	39	フランジ	ネジ	SS313	50A JIS10K	
19	38	フランジ	ネジ	FcMB(Zn)	50A JIS10K	
51	37	フランジ	ネジ	SS(Zn)	65A JIS10K	
17	36	フランジ	ネジ	SS(Zn)	80A JIS10K	
83	35	フランジ	ネジ	SS(Zn)	150A JIS10K	
16	34	フランジ	ネジ	SS(Zn)	200A JIS10K	
5	33	ニップル	ネジ	FcMB(Zn)	50A	
12	32	ユニオン	ネジ	FcMB(Zn)	50A	
2	31	ソケット	ネジ	FcMB(Zn)	50A	
1	30	レジュース (RC)	ネジ	SS304	300A x 200A	
1	29	レジュース (RC)	ネジ	SGP(Zn)	65A x 50A	
1	28	レジュース (RC)	ネジ	SGP(Zn)	100A x 50A	
1	27	レジュース (RC)	ネジ	SGP(Zn)	150A x 100A	
2	26	レジュース (RC)	ネジ	SGP(Zn)	80A x 65A	
25	25	ティー	ネジ	SS313	50A x 25A	
2	24	ティー	ネジ	SS313	50A x 50A	
	23	欠番				
3	22	ティー	ネジ	FcMB(Zn)	50A x 50A	
3	21	ティー	ネジ	SGP(Zn)	65A x 50A	
1	20	ティー	ネジ	SGP(Zn)	65A	
1	19	ティー	ネジ	SGP(Zn)	150A x 65A	
2	18	ティー	ネジ	SGP(Zn)	150A x 80A	
5	17	ティー	ネジ	SGP(Zn)	200A x 80A	
3	16	45° エルボ	ネジ	FcMB(Zn)	50A	
1	15	45° エルボ	ネジ	SGP(Zn)	65A	
2	14	45° エルボ	ネジ	SGP(Zn)	150A	
10	13	90° ロングエルボ	ネジ	SS313	50A	
19	12	90° ロングエルボ	ネジ	FcMB(Zn)	50A	
5	11	90° ロングエルボ	ネジ	SGP(Zn)	65A	
5	10	90° ロングエルボ	ネジ	SGP(Zn)	150A	
2	9	90° ロングエルボ	ネジ	SGP(Zn)	200A	
1式	8	パイプ		SUS304	25A x 2.5m	
1式	7	パイプ		SUS304	50A x 26.0m	
1式	6	パイプ		SGPW	25A x 5.3m	
1式	5	パイプ		SGPW	50A x 88.5m	
1式	4	パイプ		SGPW	65A x 56.2m	
1式	3	パイプ		SGPW	80A x 4.2m	
1式	2	パイプ		SGPW	150A x 148.8m	
1式	1	パイプ		SGPW	200A x 9.5m	

注記
1). 鋼鉄管フランジハ 7.5kgf/cm² RFxRFトスル。
2). メカニカル直管・異形管ハK型使用ノ事。
3). 印ハ、特殊押輪使用箇所ヲ示ス。
4). 図中ハ SUS管ヲ示ス。又、SUS管ハ金デ現合トスル。
5). 溶接等級、スミ肉種別ハW3・S3トスル。

1	74	仕切弁	ネジ	BC	25A JIS10K	
1	73	仕切弁	ネジ	BC	50A JIS10K	
1	72	ニップル	ネジ	FcMB(Zn)	25A	
1	71	ユニオン	ネジ	FcMB(Zn)	25A	
1	70	ソケット	ネジ	FcMB(Zn)	25A	
2	69	90° ロングエルボ	ネジ	FcMB(Zn)	25A	
10	68	ニップル	ネジ	SS313	50A	
9	67	ユニオン	ネジ	SS313	50A	
1	66	仕切弁	ネジ	FC/SUS	50A JIS10K	(L=1430 1/2インチ)
25	65	消泡ノズル	ネジ	SS313	25A	
5	64	キャップ	ネジ	SS313	50A	
3	63	キャップ	ネジ	FcMB(Zn)	50A	
2	62	伸縮継手	ネジ	SS/ゴム	65A x 122ℓ	
2	61	伸縮継手	ネジ	SS/ゴム	80A x 142ℓ	
3	60	可とう管	ネジ	SS400	50A x 450ℓ	
3	59	可とう管	ネジ	SS400	150A x 600ℓ (200m/m)	
2	58	逆止弁	ネジ	FC/SUS	80A JIS10K	
5	57	仕切弁	ネジ	FC/SUS	50A JIS10K	
2	56	仕切弁	ネジ	FC/SUS	65A JIS10K	
7	55	仕切弁	ネジ	FC/SUS	80A JIS10K	

製作	数量	品番	部品名	型式	材質	材料寸法	重量
製図	数量	品番	部品名	型式	材質	材料寸法	重量
審査	数量	品番	部品名	型式	材質	材料寸法	重量
承認	数量	品番	部品名	型式	材質	材料寸法	重量
管理番号	数量	品番	部品名	型式	材質	材料寸法	重量

製作 数量 品番 部品名 型式 材質 材料寸法 重量

製図 数量 品番 部品名 型式 材質 材料寸法 重量

審査 数量 品番 部品名 型式 材質 材料寸法 重量

承認 数量 品番 部品名 型式 材質 材料寸法 重量

管理番号 数量 品番 部品名 型式 材質 材料寸法 重量


製作 数量 品番 部品名 型式 材質 材料寸法 重量

製図 数量 品番 部品名 型式 材質 材料寸法 重量


審査 数量 品番 部品名 型式 材質 材料寸法 重量

承認 数量 品番 部品名 型式 材質 材料寸法 重量


管理番号 数量 品番 部品名 型式 材質 材料寸法 重量

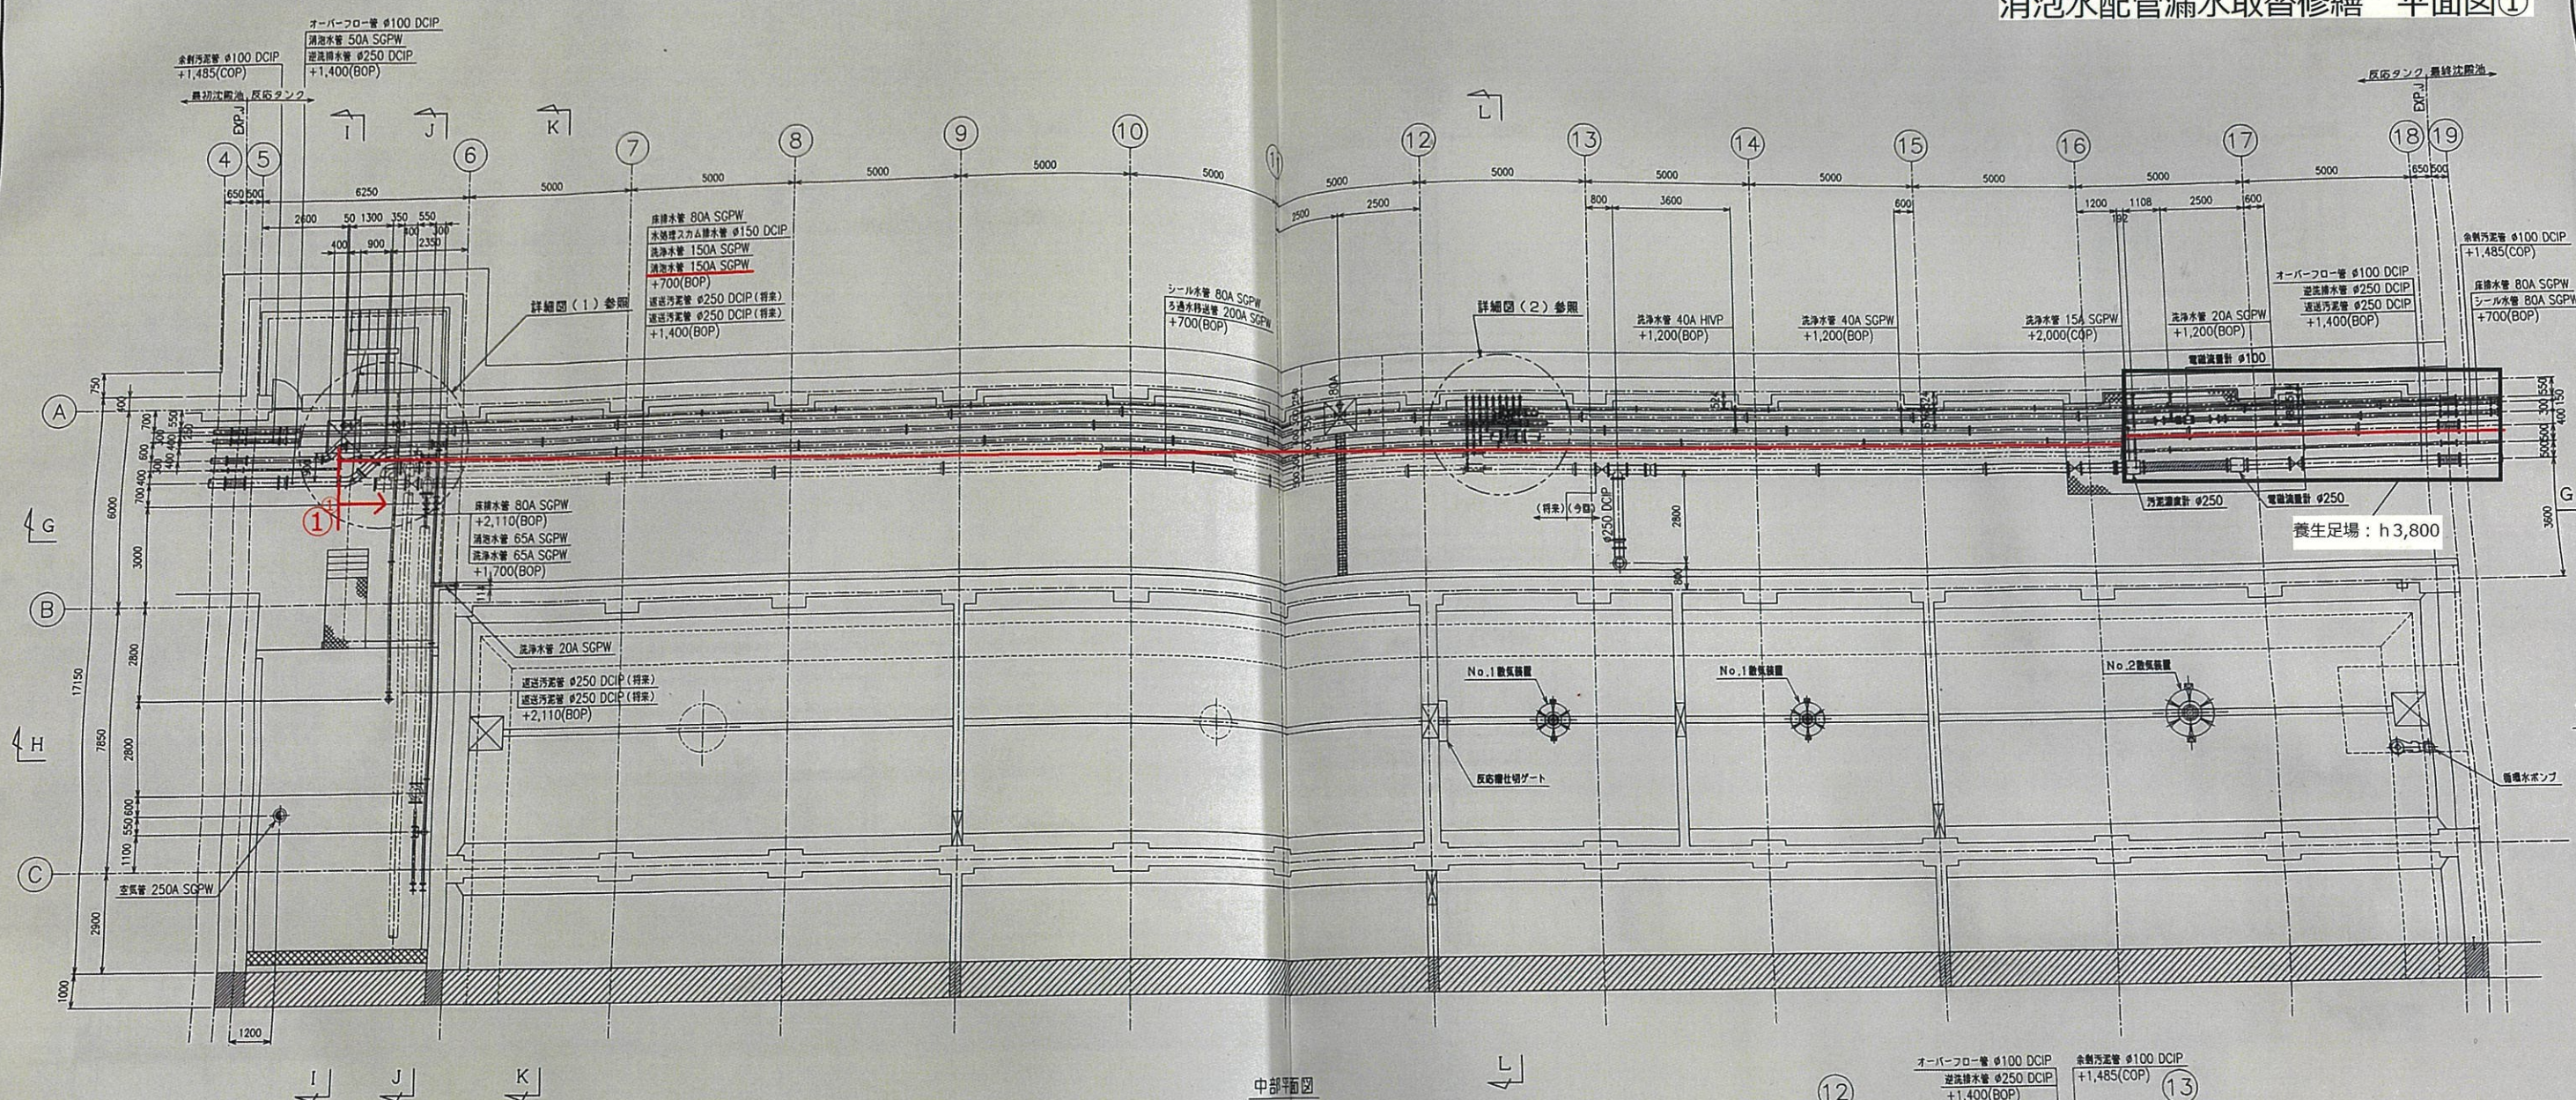


中部平面図

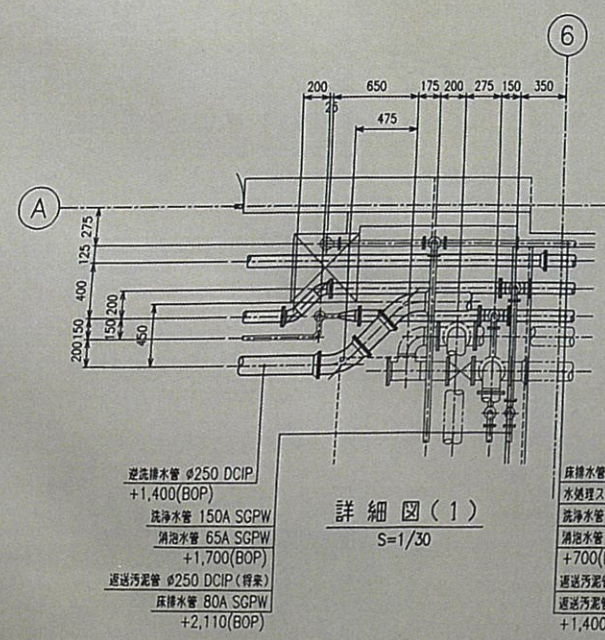

詳細図(1)
S=1/30

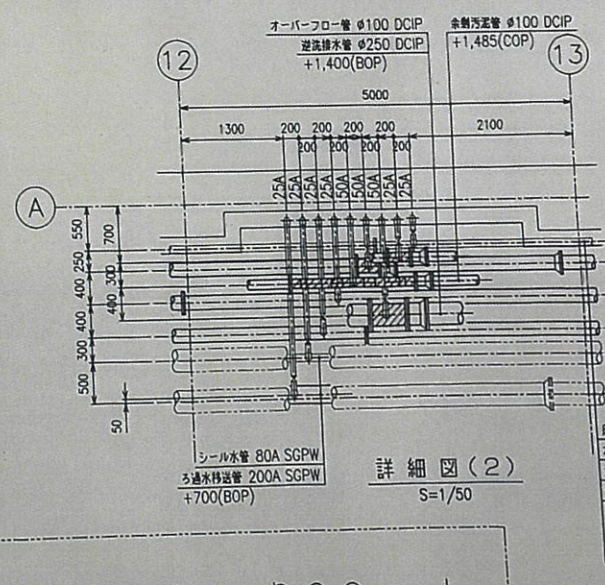




詳細図(2)
S=1/50

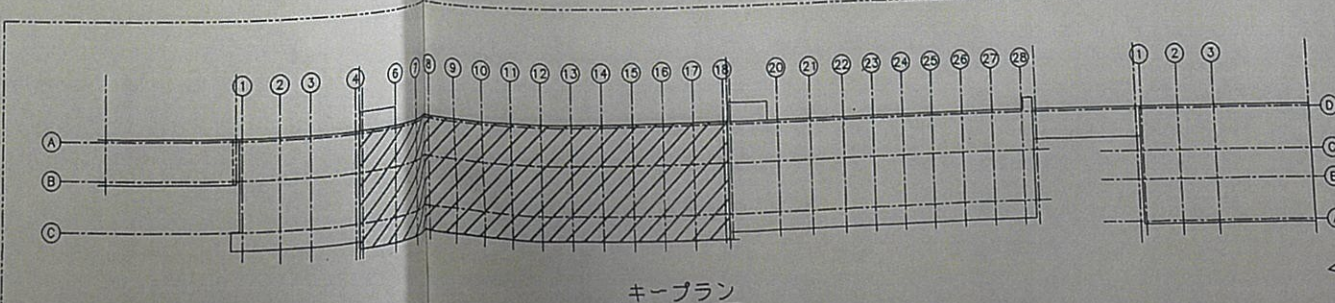

キープラン

注記
はSUS304部分を示す







製図	水野	00-08-07	投影法	第一角	名称	湖西市湖西浄化センター
審査	水野	00-08-07	尺度	1/100	工事	水処理設備工事
承認	水野	00-08-07	入庫		反応タンク	
管理番号					中部平面配管図	
日立プラント建設				7B175466		

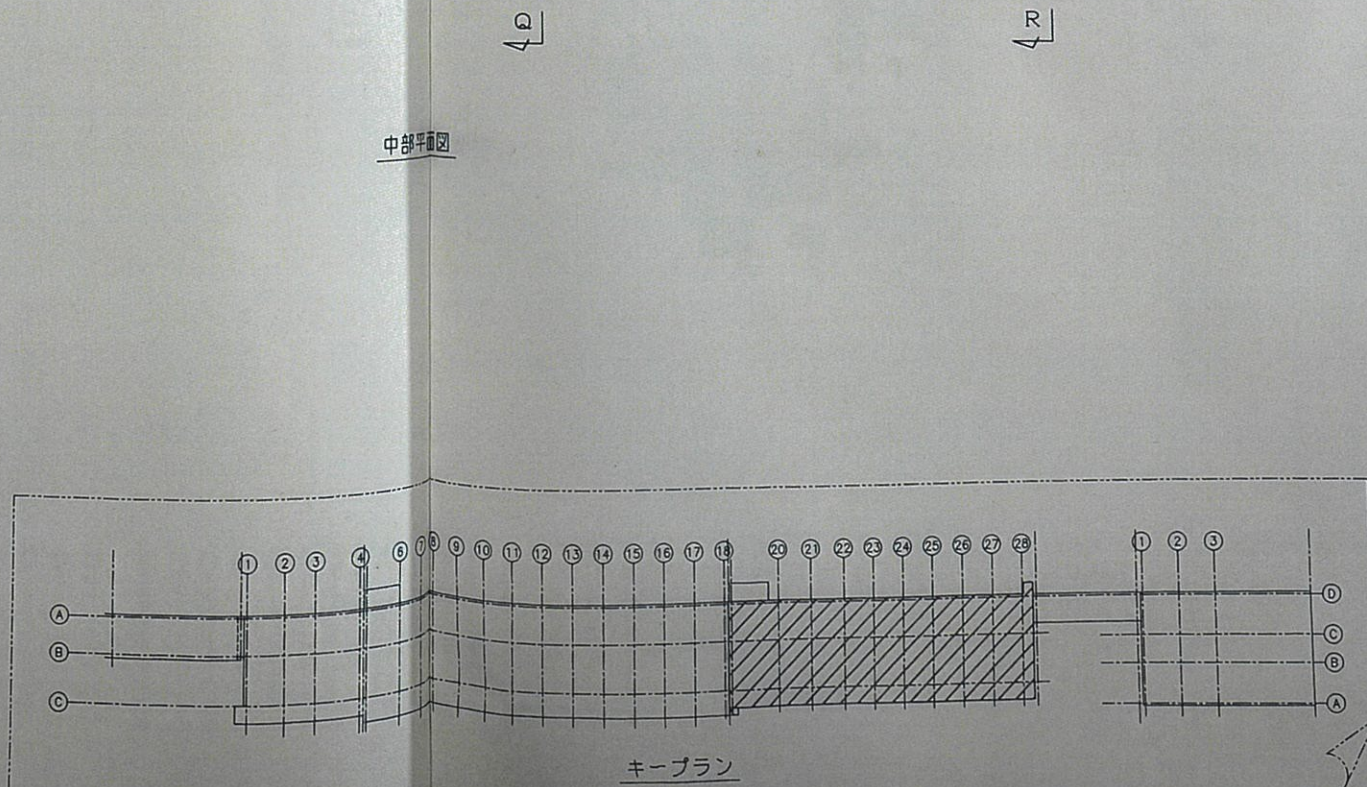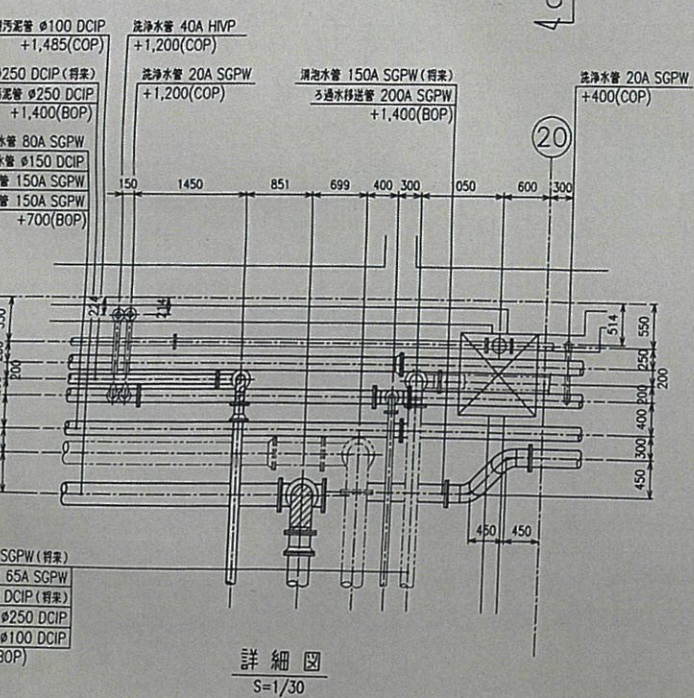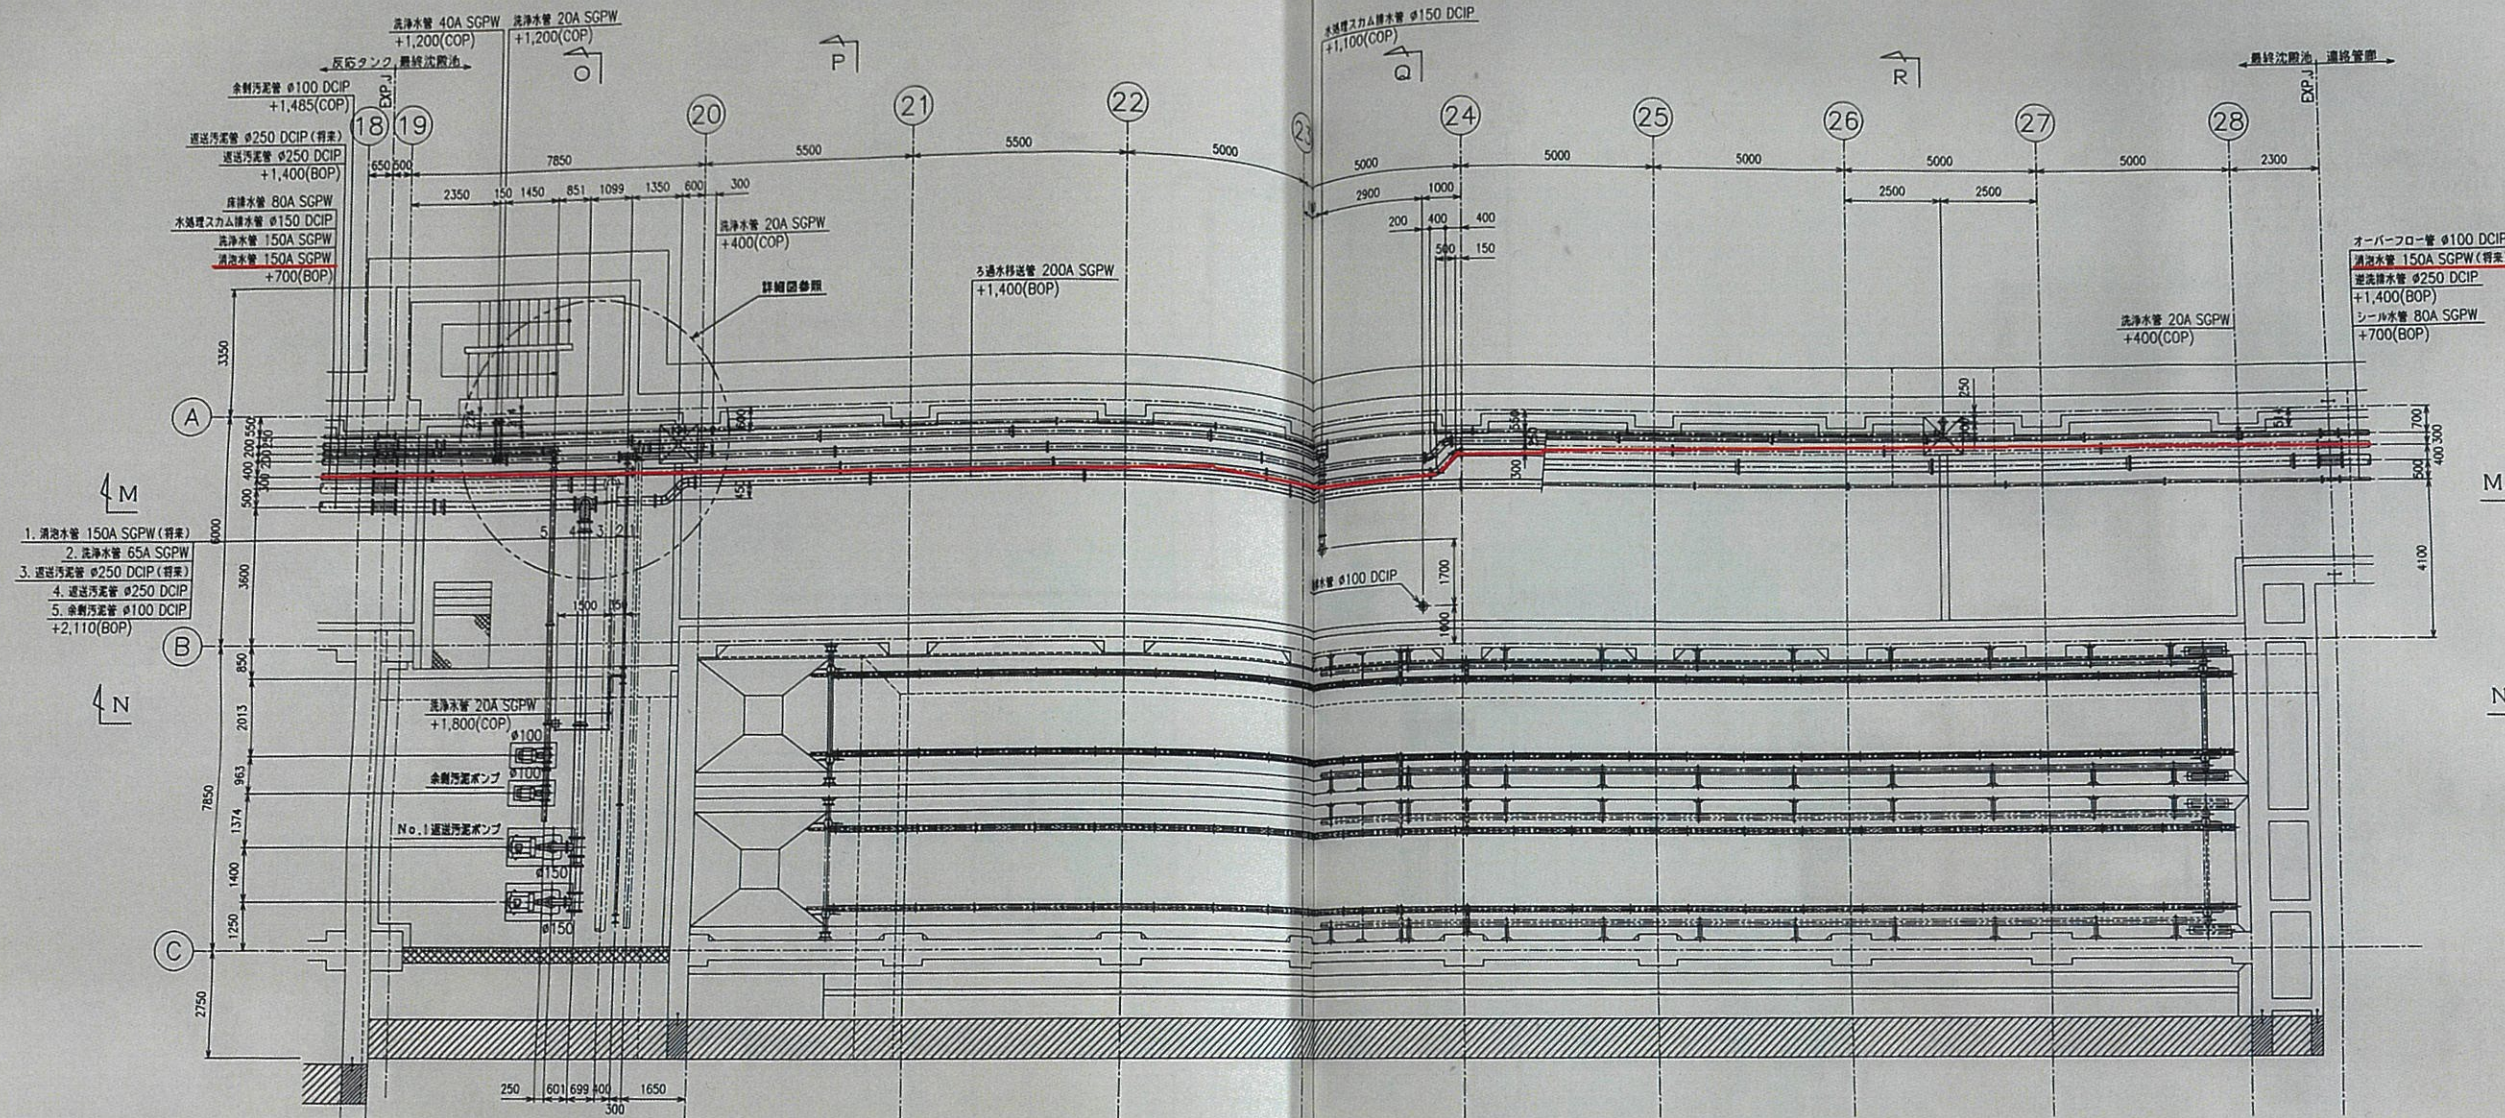

注記
はSUS304部分を示す

製図	水廻り	00-06-01	投影法	名称	湖西市湖西浄化センター
審査	五橋	00-06-07		水処理設備工事	
承認	五橋	00-06-08	尺度	最終沈殿池	
管理番号			入庫	中部平面配管図	
1/100				日立プラント建設	7B176286

令和7年度 湖西浄化センター
消泡水配管漏水取替修繕 平面図③

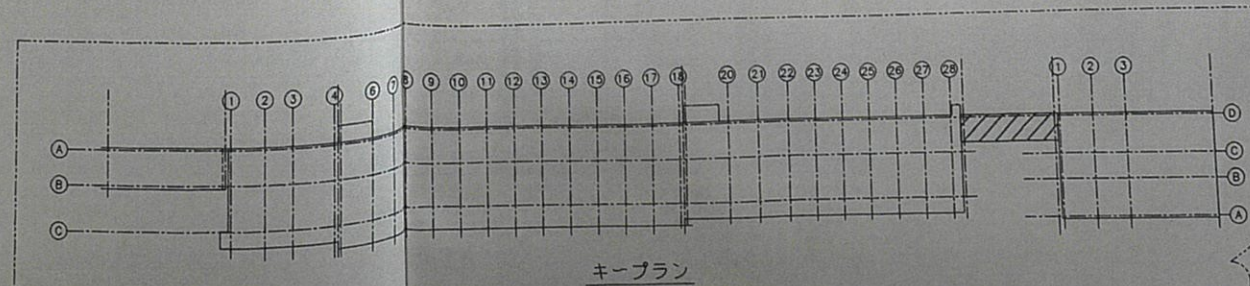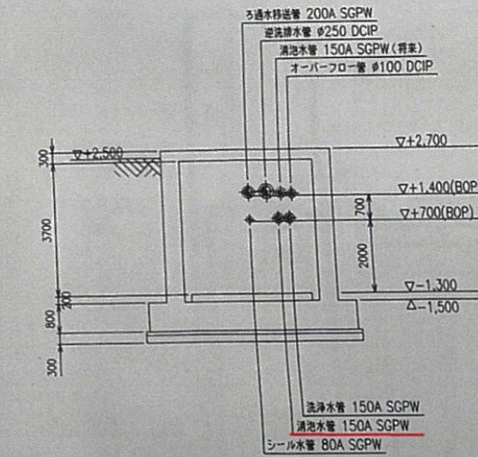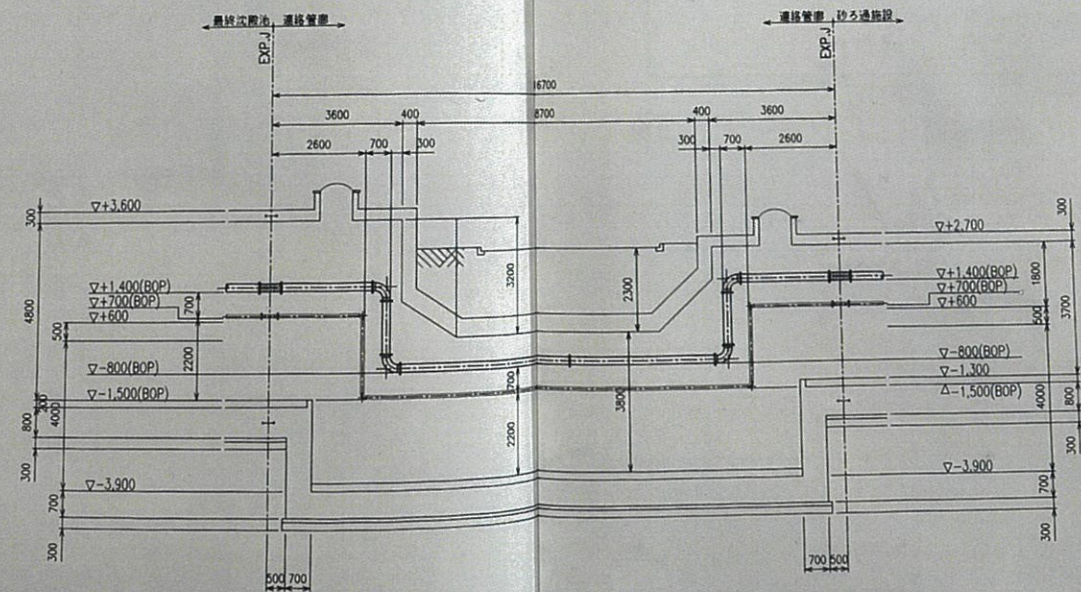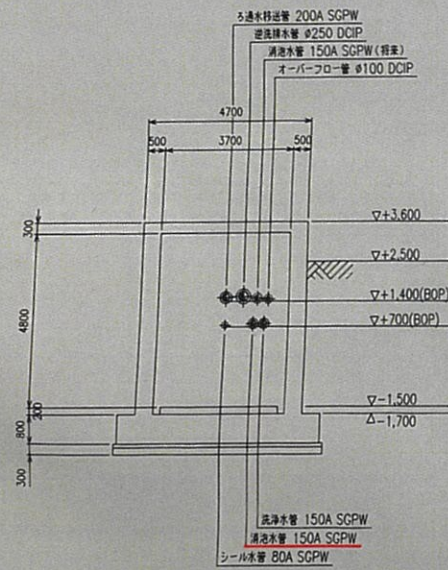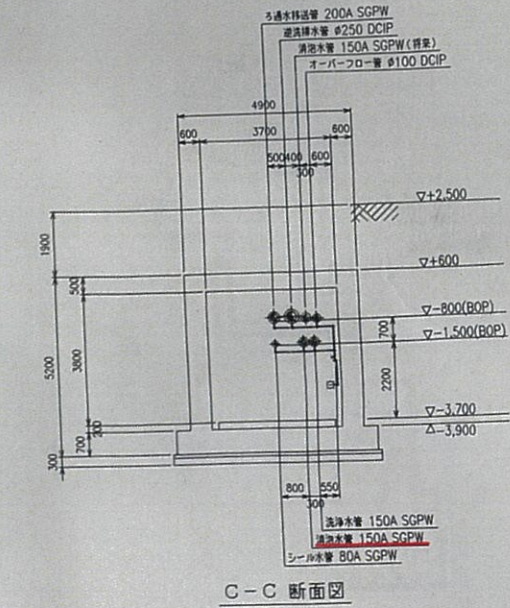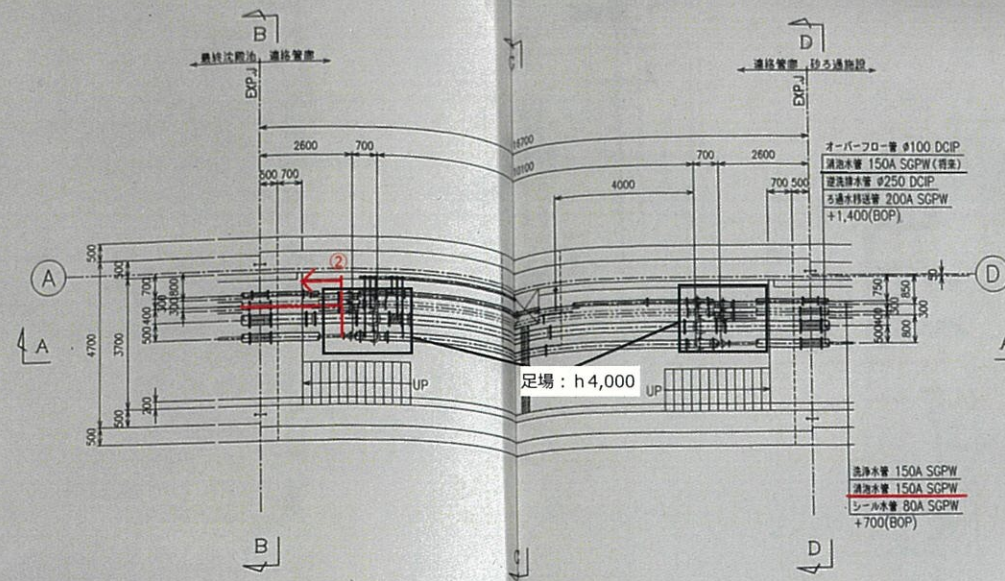

製図				名義			
訂正				湖西市湖西浄化センター			
訂正				水処理設備工事			
訂正				水処理施設・砂ろ過施設			
訂正				連絡管配管図			
訂正				7B176405			
訂正				10-26			