


別図(第4条関係)

湖西市取付管標準構造図

縮尺 1:20

(本管-下水道用リブ付硬質塩化ビニル管)

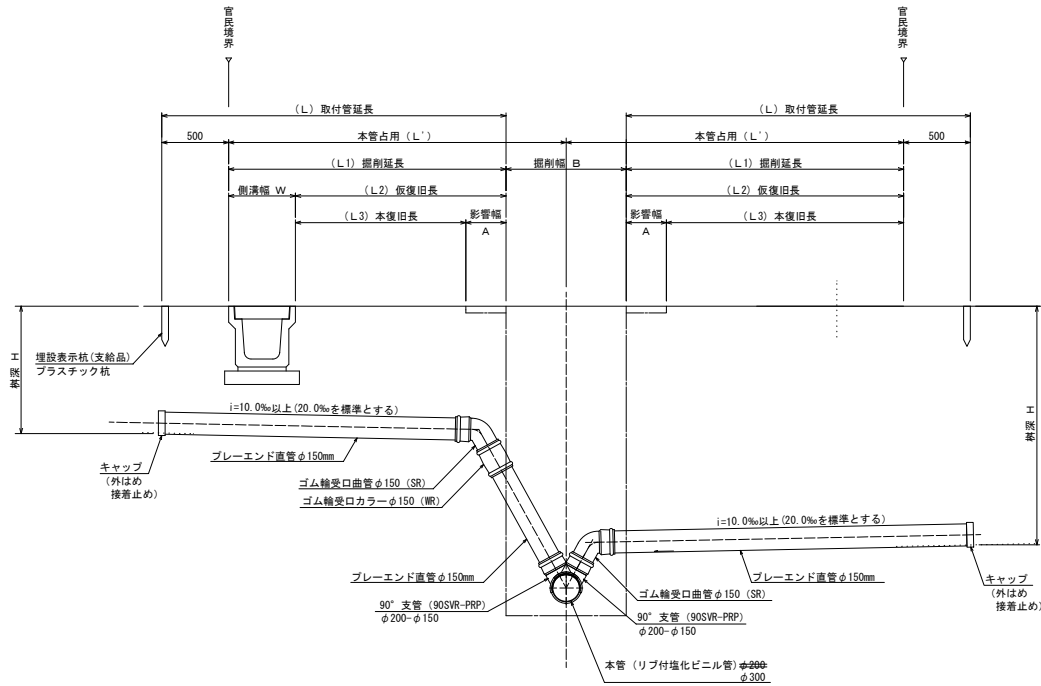

本管占有	L' (m)
取付管延長	$L = L' + 0.50 - B/2$ (m)
掘削延長	$L1 = L - 0.50$ (m)
仮復旧長	$L2 = L1 - W$ (m)
本復旧長	$L3 = L2 - A$ (m)
樹 深	H (標準 1.00 m)

支管取付詳細図

縮尺 1:10

