


湖西都市計画 土地区画整理事業の変更
 浜名湖西岸土地区画整理事業
 湖西市決定

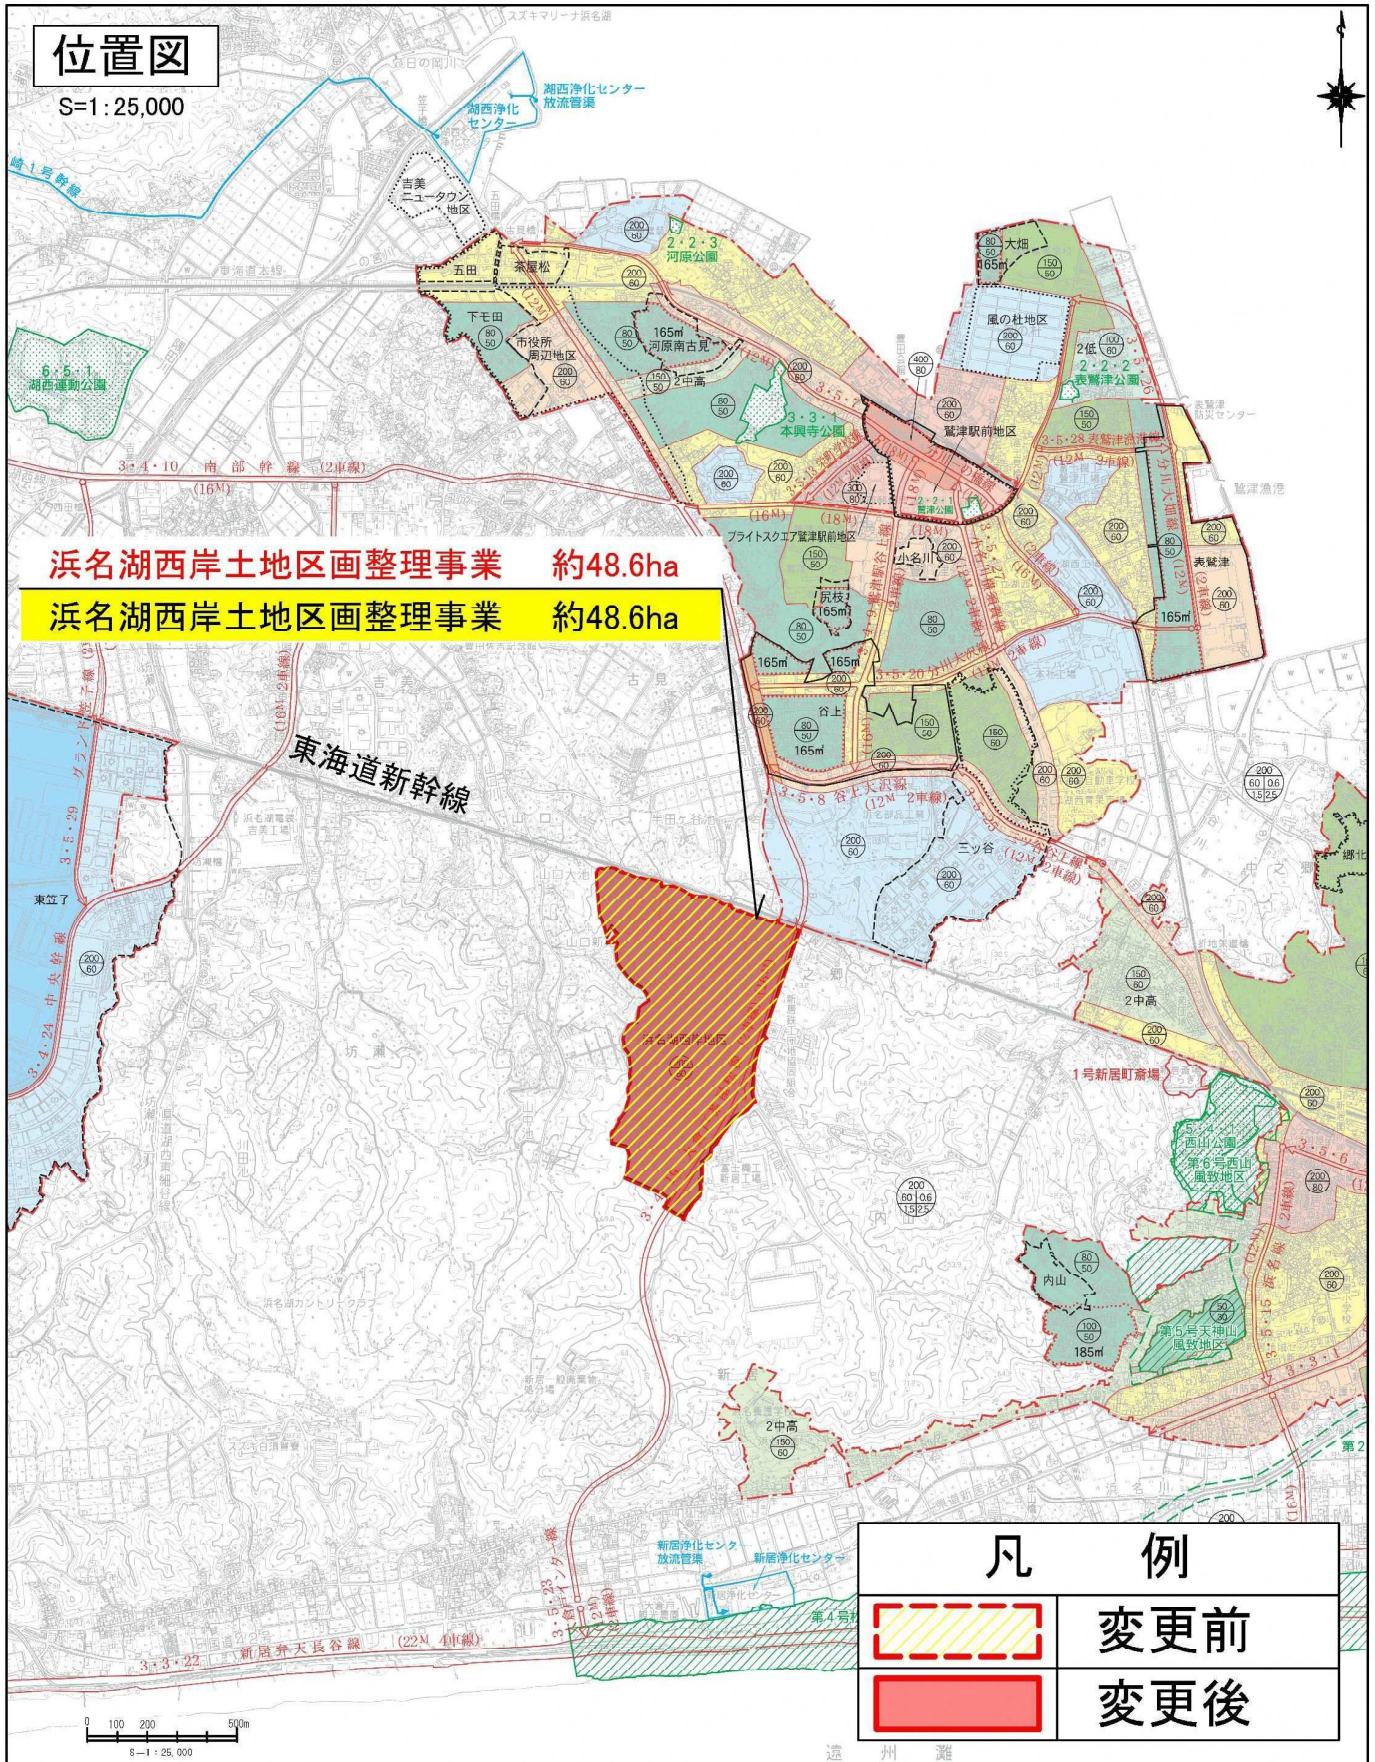

湖西都市計画 土地区画整理事業の変更
 浜名湖西岸土地区画整理事業
 湖西市決定

