



令和3年度

第1回湖西市都市計画審議会

提出議案附函

日 時 令和4年2月8日(火)
13時30分から

場 所 湖西市役所 2階 市長公室


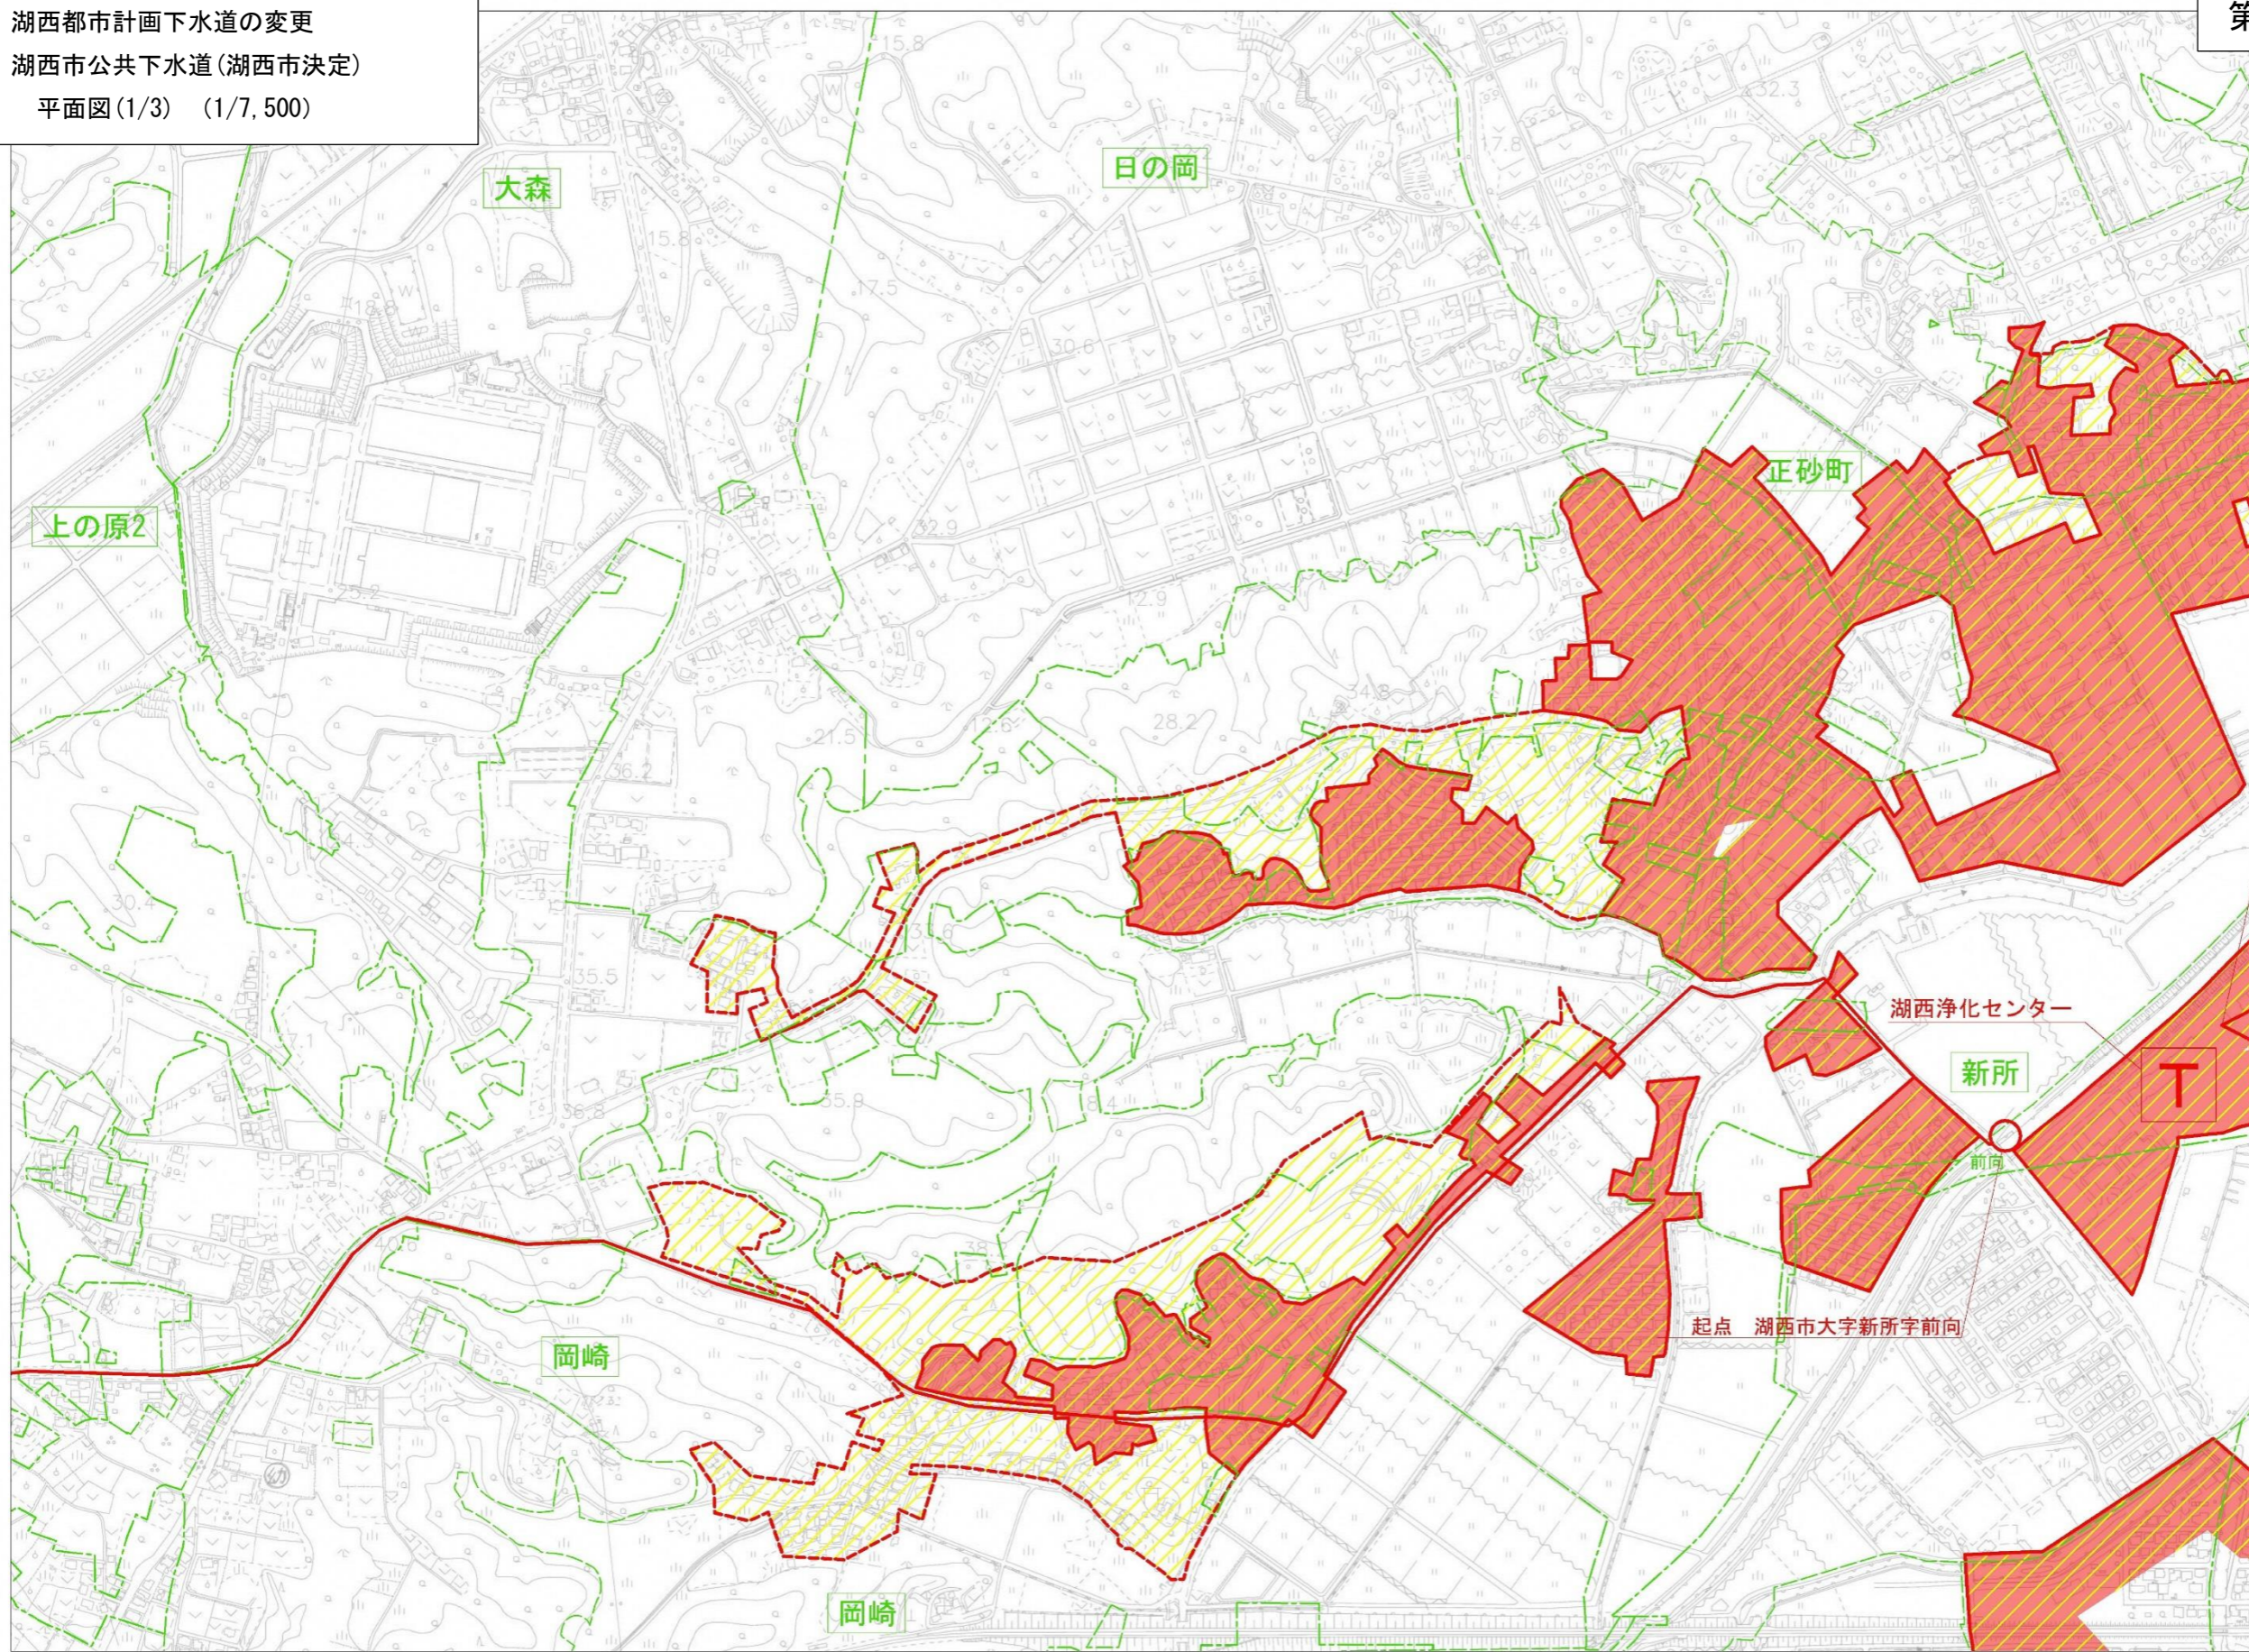
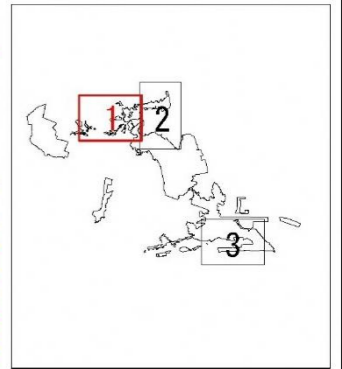


凡 例	
名 称	記 号
変更前 排水区域	
変更後 排水区域	
下水管渠 (変更なし)	
その他の施設 (変更なし) (ポンプ場、終末処理施設)	
大 字 界	
小 字 界	
大 字 名	
小 字 名	

起点 湖西市大字新所字前向



湖西都市計画下水道の変更
湖西市公共下水道(湖西市決定)
平面図(2/3) (1/7,500)

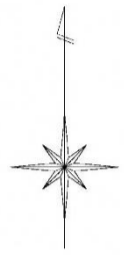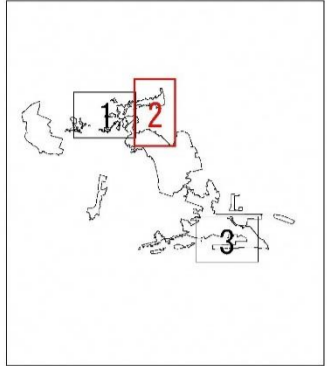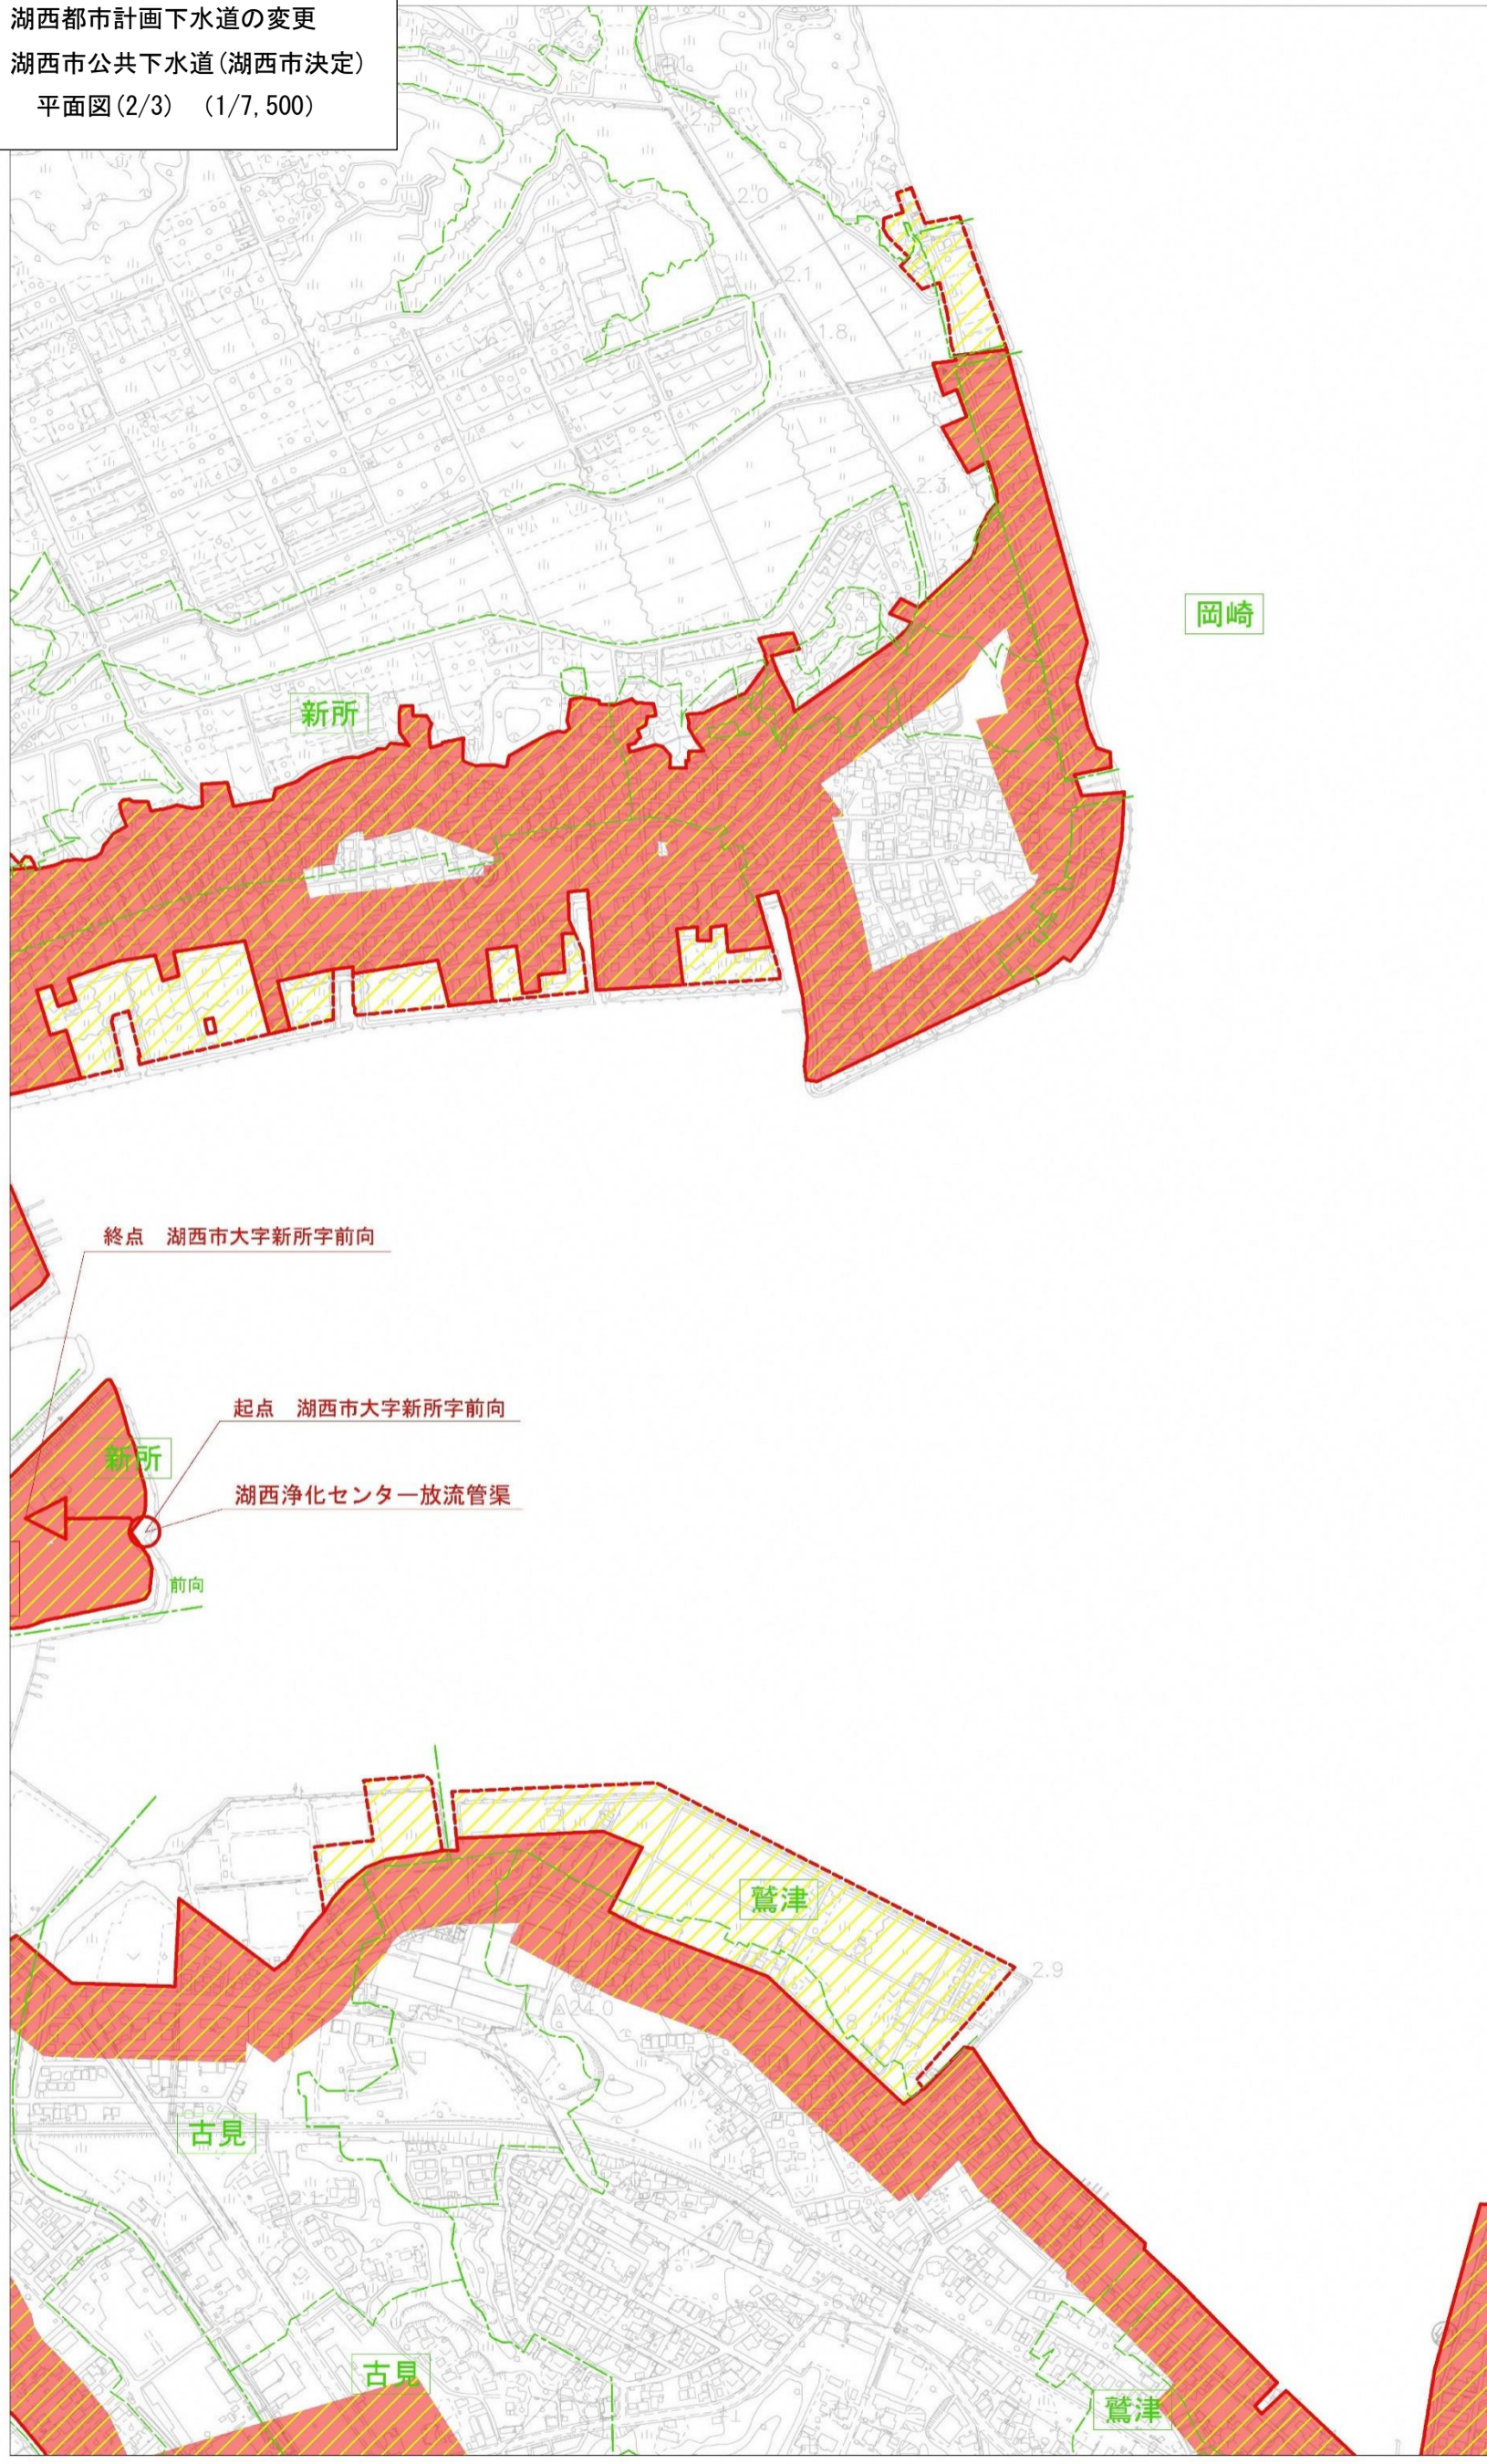

終点 湖西市大字新所字前向

起点 湖西市大字新所字前向

湖西浄化センター放流管渠

前向

凡例	
名称	記号
変更前 排水区域	
変更後 排水区域	
下水管渠 (変更なし)	
その他の施設 (変更なし) (ポンプ場、終末処理施設)	
大字界	
小字界	
大字名	
小字名	



1:2,500

No. 3

湖西都市計画下水道の変更
 湖西市公共下水道(湖西市決定)
 平面図(3/3) (1/7,500)

第 1 号議案附図

No. 4

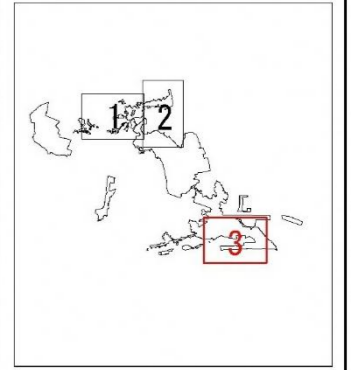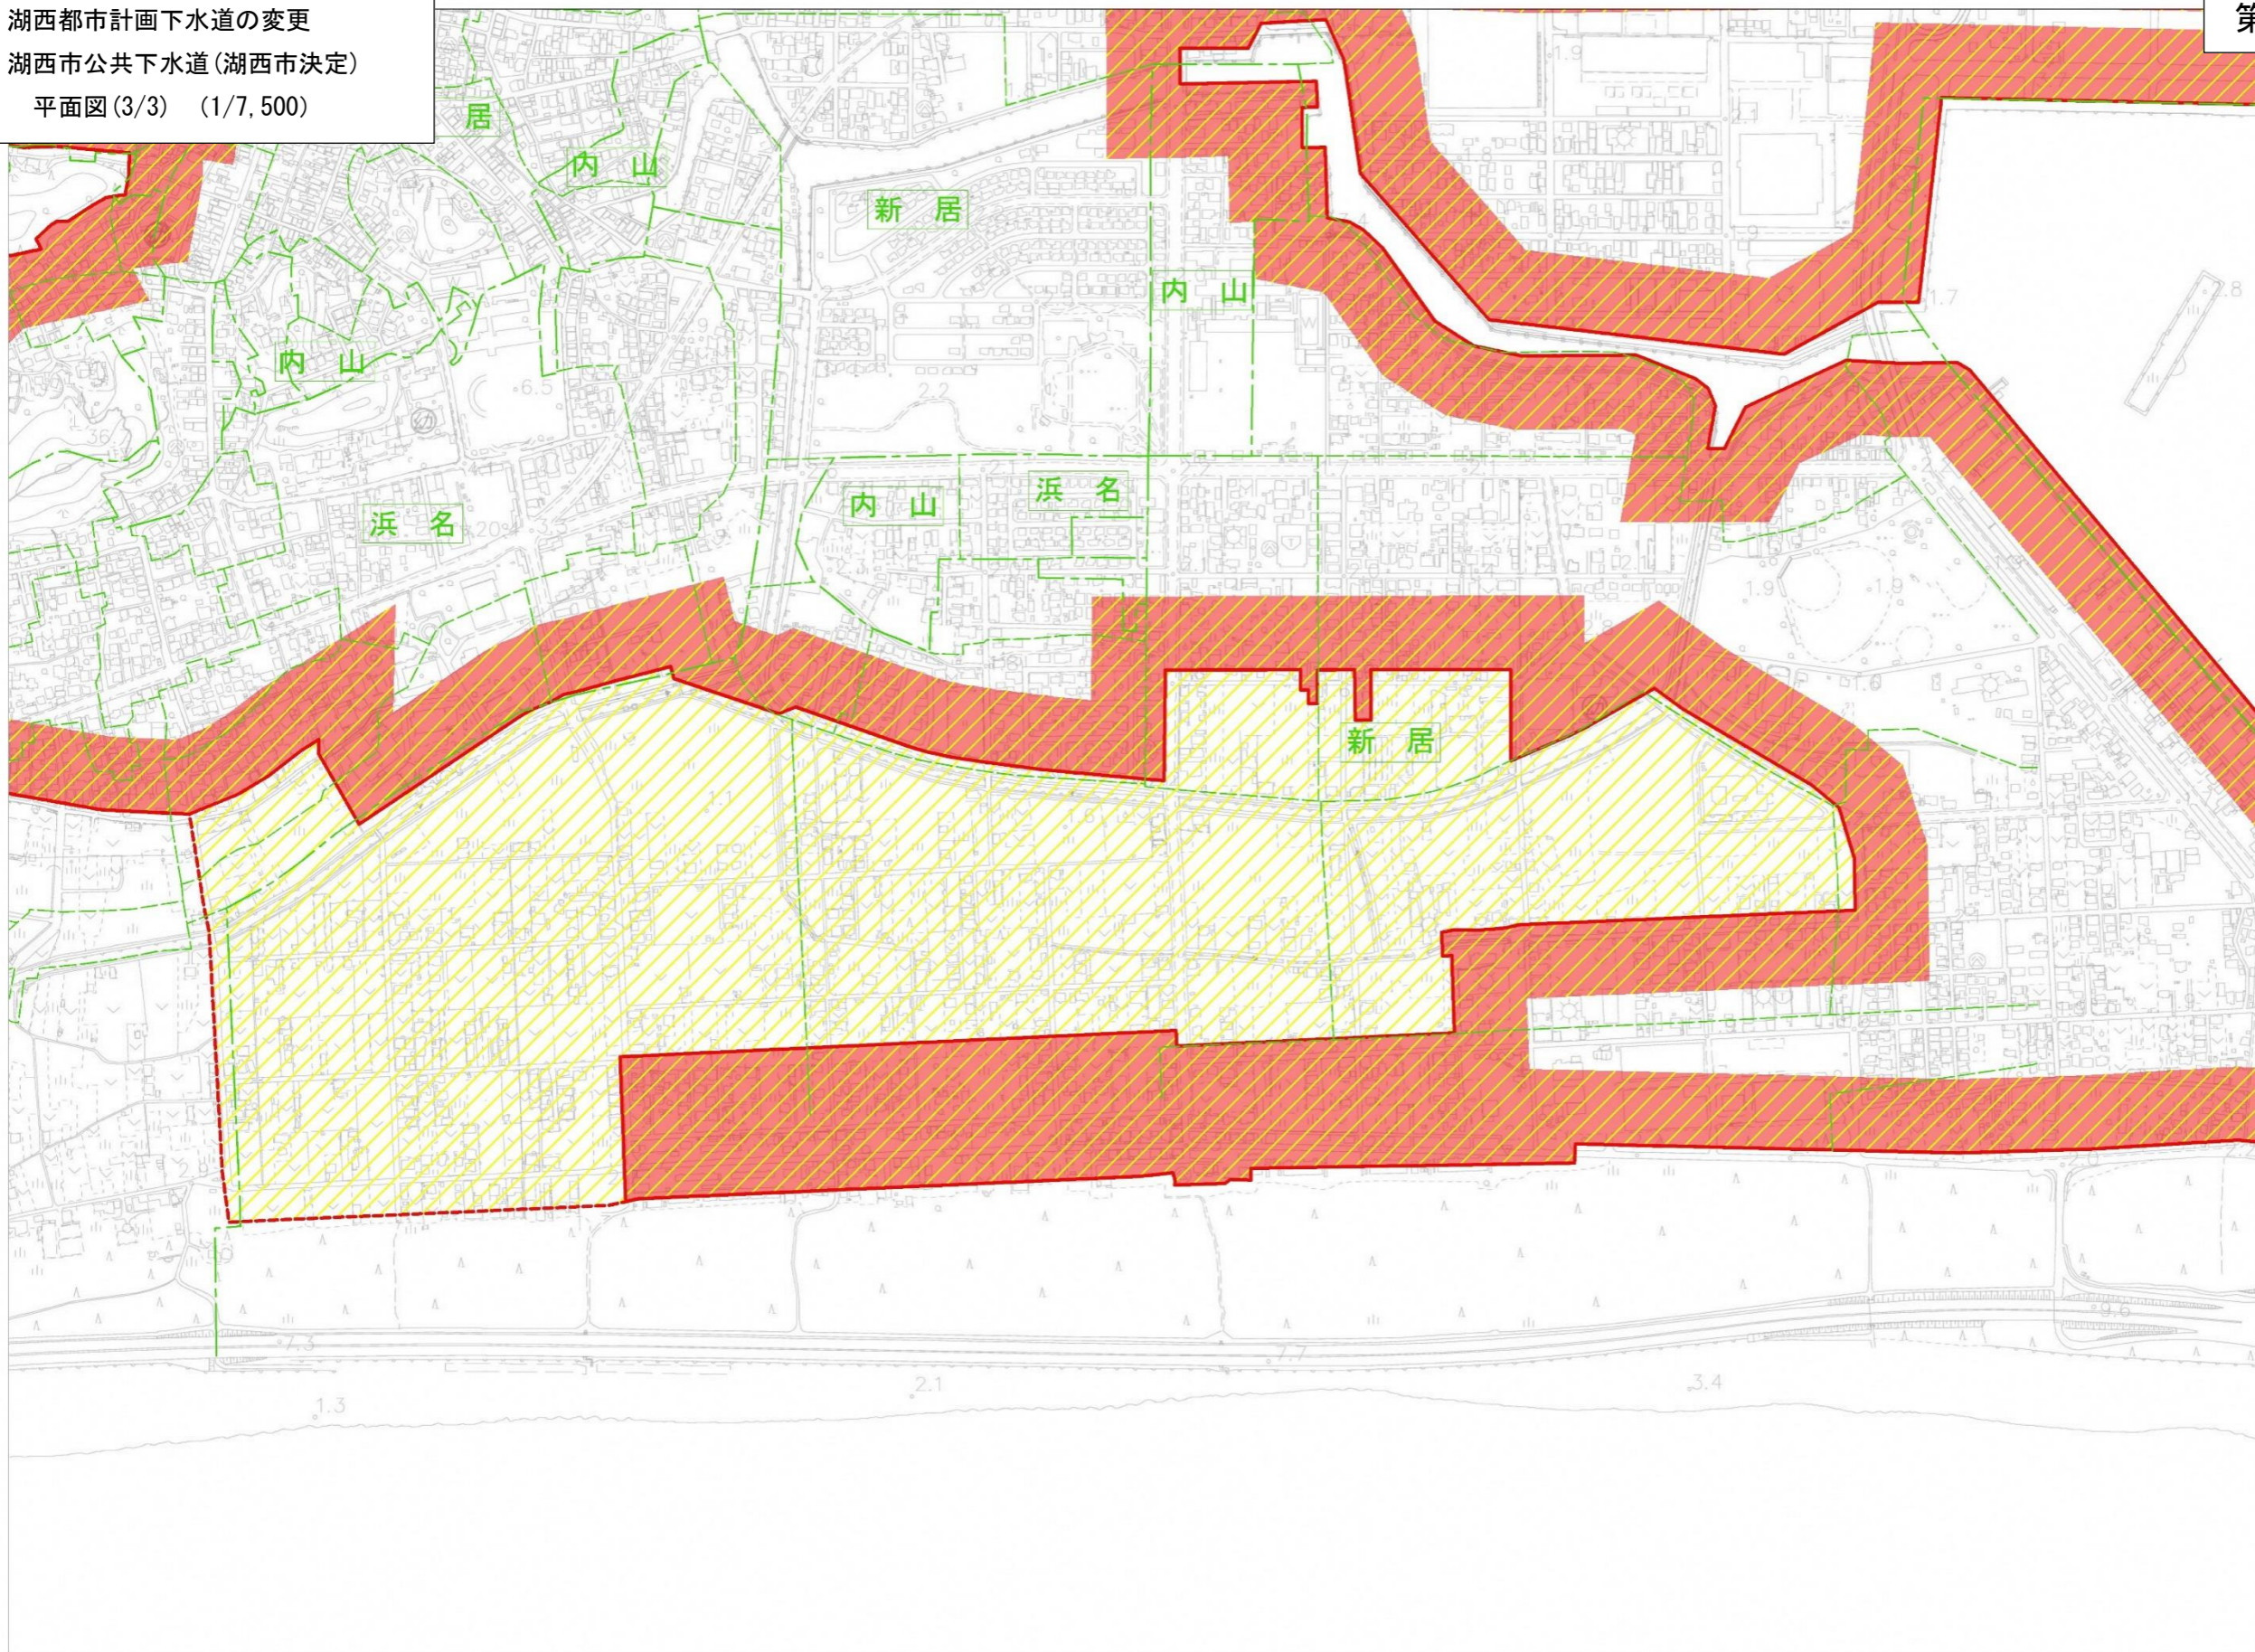

凡 例	
名 称	記 号
変更前 排水区域	
変更後 排水区域	
下水管渠 (変更なし)	
その他の施設 (変更なし) (ポンプ場、終末処理施設)	
大字 界	
小字 界	
大字 名	
小字 名	

