


湖西市用途地域図 (鷺津3-3)

令和二年四月作成

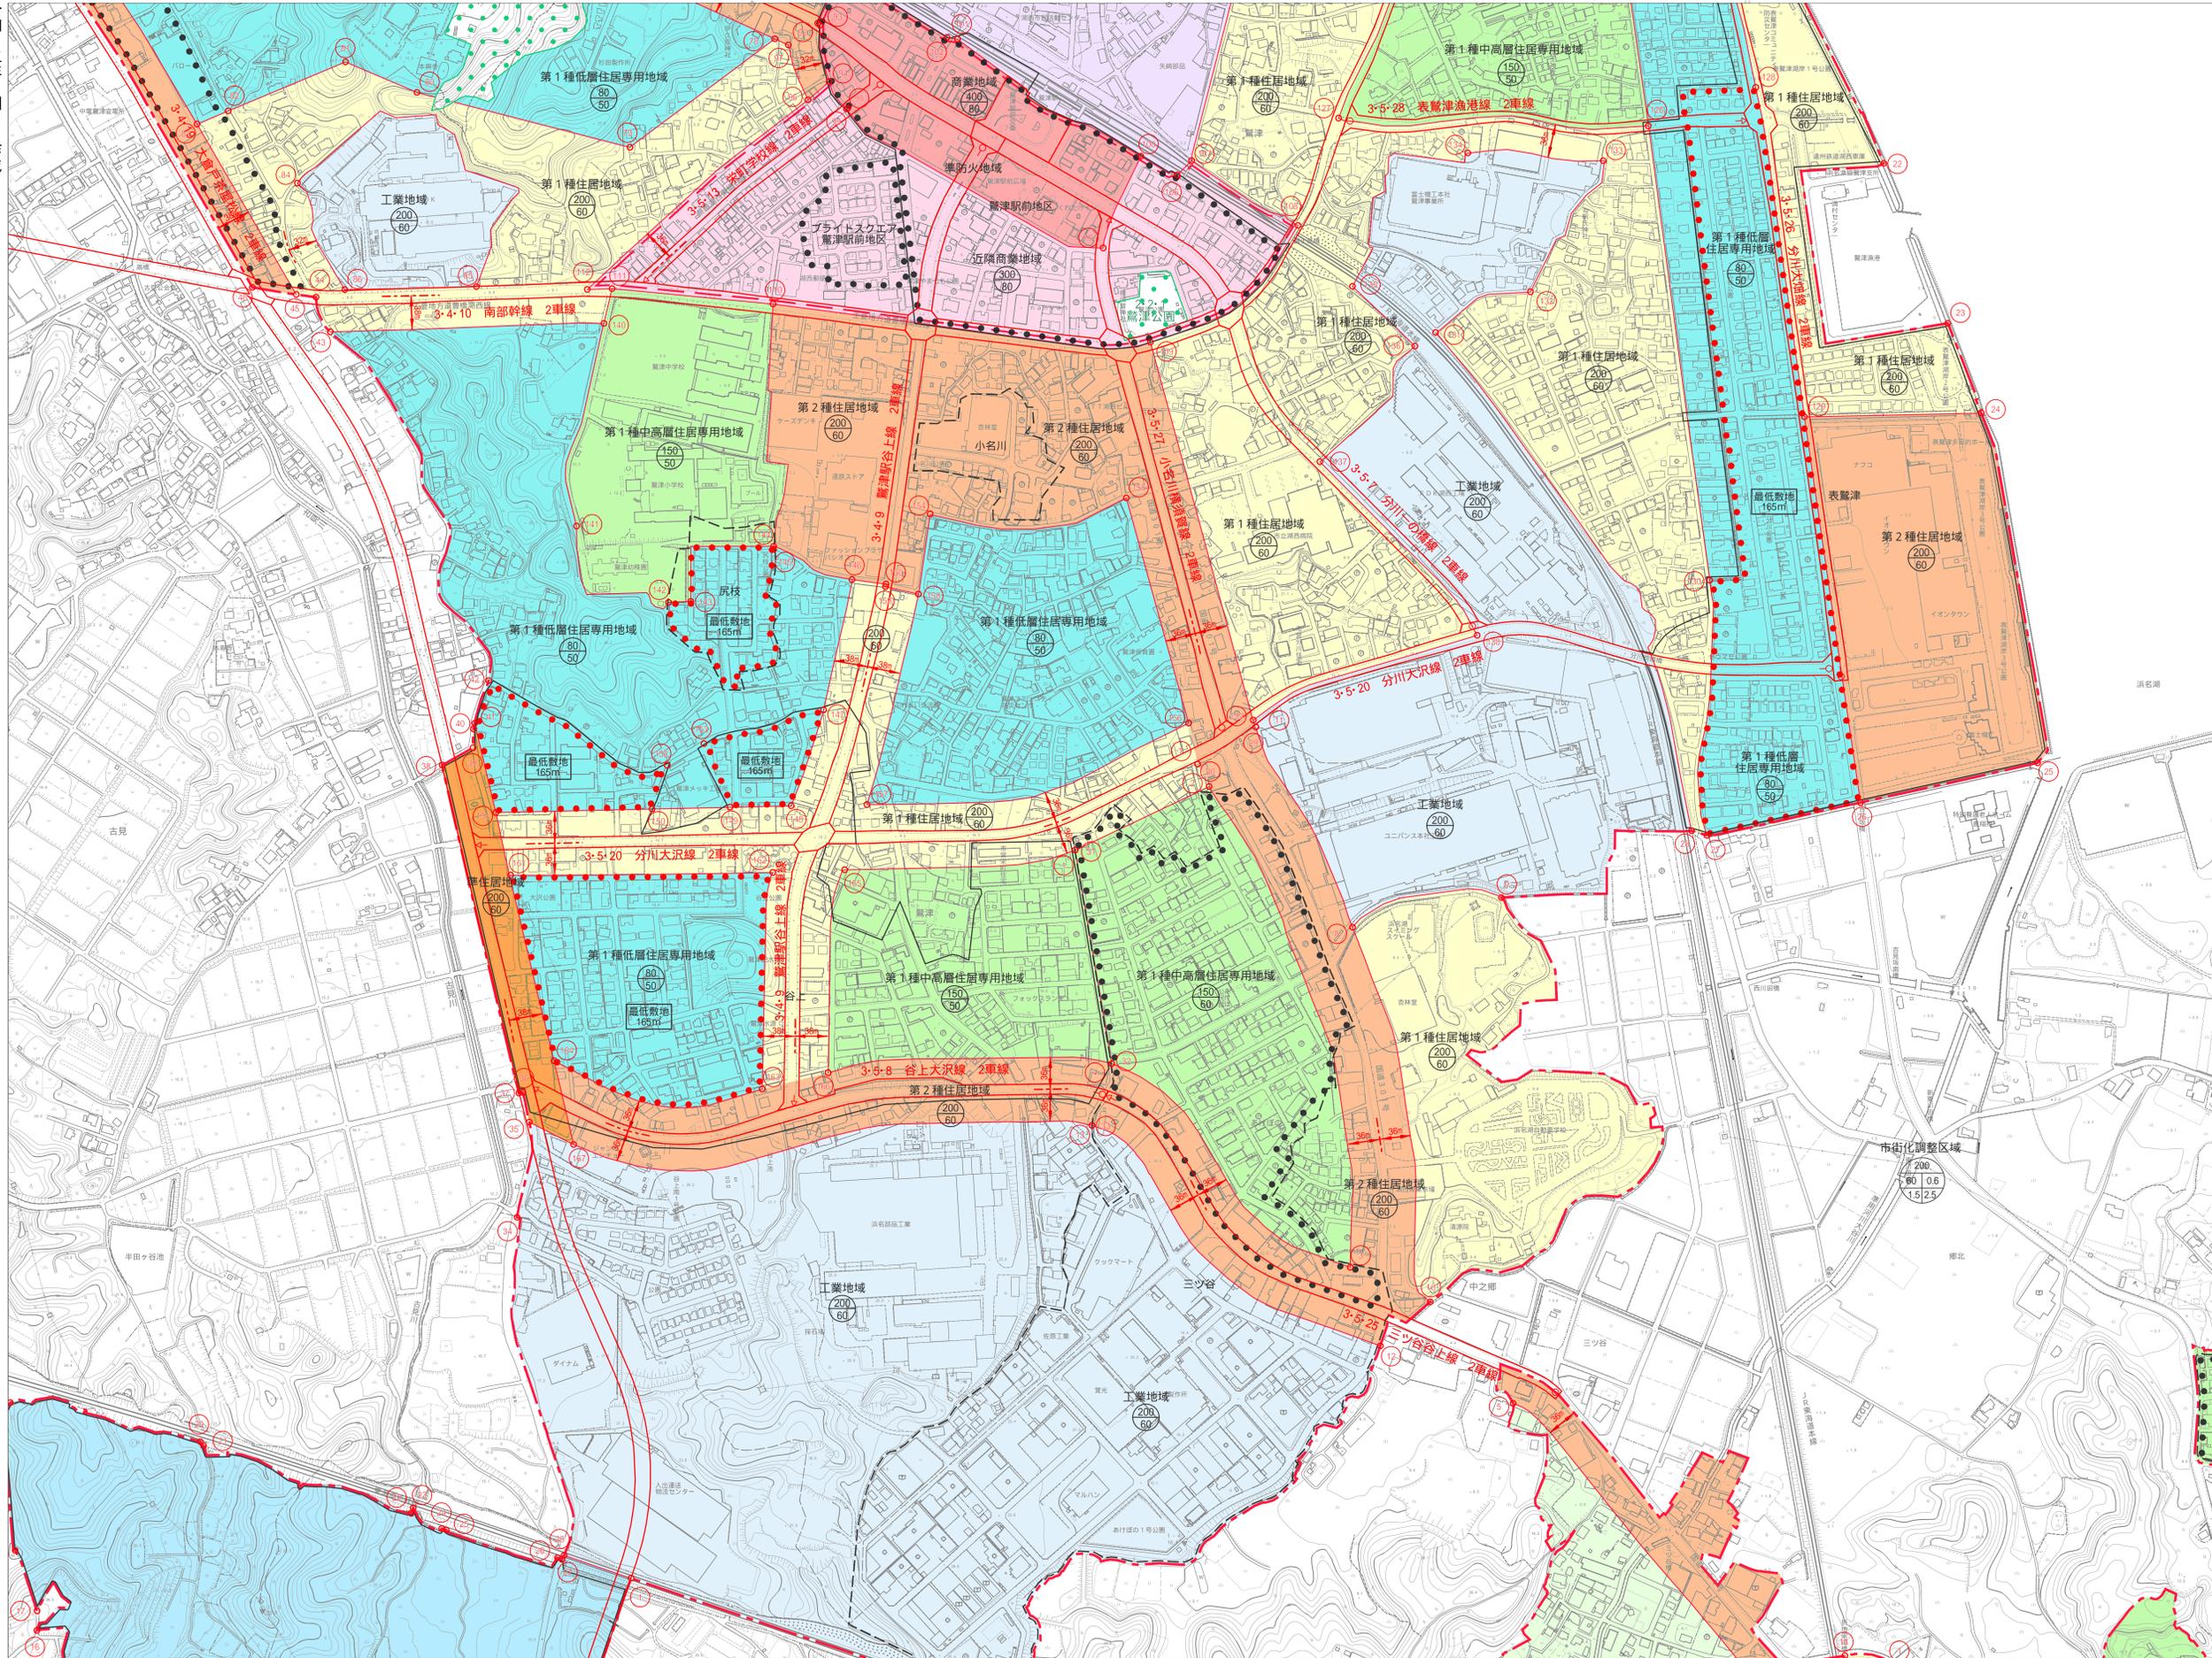

種別	告示年月日	告示番号
市街化区域	(当初) S51.10.12	県告示第 786号
	(変更) S60.5.31	県告示第 569号
	(変更) H 4. 4.14	県告示第 378号
	(変更) S15.12.19	県告示第 1132号
	(変更) H25. 5.17	県告示第 502号
用途地域	(変更) R 2. 3.27	県告示第 261号
	(当初) S51.10.12	県告示第 793号
	(変更) S57. 4.13	県告示第 468号
	(変更) S60. 5.31	県告示第 570号
	(変更) H 4. 4.14	県告示第 379号
	(変更) H 7. 5. 1	市告示第 78号
	(変更) H10. 7. 1	市告示第 90号
	(変更) H15.12.19	市告示第 151号
	(変更) H25. 5.17	市告示第 183号
	(変更) R 2. 3.27	市告示第 68号


凡例

- 行政界
- 市街化区域界
- 用途地域説明点
- 第1種低層住居専用地域
- 第2種低層住居専用地域
- 第1種中高層住居専用地域
- 第2種中高層住居専用地域
- 第1種住居地域
- 第2種住居地域
- 準住居地域
- 近隣商業地域
- 商業地域
- 準工業地域
- 工業地域
- 工業専用地域
- 準防火地域
- 第1種風致地区
- 第2種風致地区
- 臨港地区 商港区
- 臨港地区 工業港区
- 臨港地区 漁港区
- 臨港地区 修景厚生港区
- 最低敷地
- 地区計画区域
- 都市計画道路
- 容積率
- 建蔽率
- 市街化調整区域の建蔽率区分界
- 都市計画決定済土地区画整理事業
- その他の土地区画整理事業
- 汚水幹線
- 終末処理場
- ポンプ場
- 都市計画公園
- その他の都市施設

用途地域の指定のない地域の容積率ほかの表示

容積率
200
建蔽率 60 0.6 1.5/2.5

12M未満の前面道路幅員による容積率算定係数
道路高さ制限に係る勾配係数 隣地高さ制限に係る勾配係数

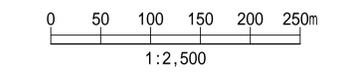

この地図は、令和2年4月に修正した湖西市1/2,500地形図を使用したものである。

湖西市役所