
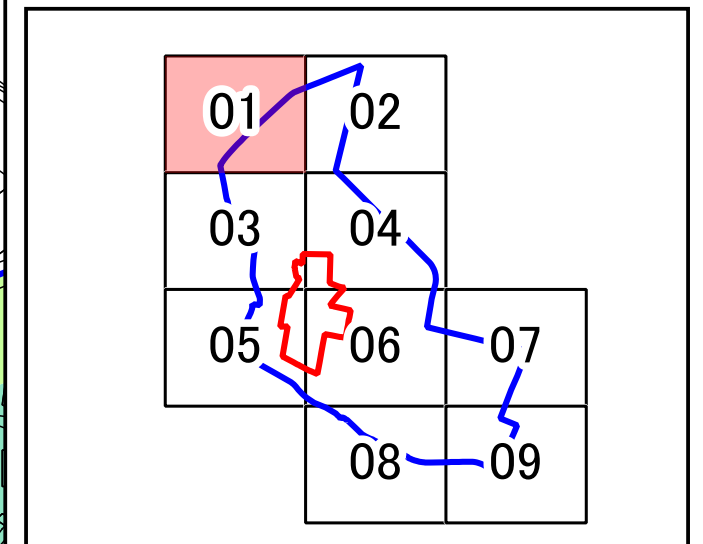



都市機能誘導区域・居住誘導区域  
計画図

新所原地区01

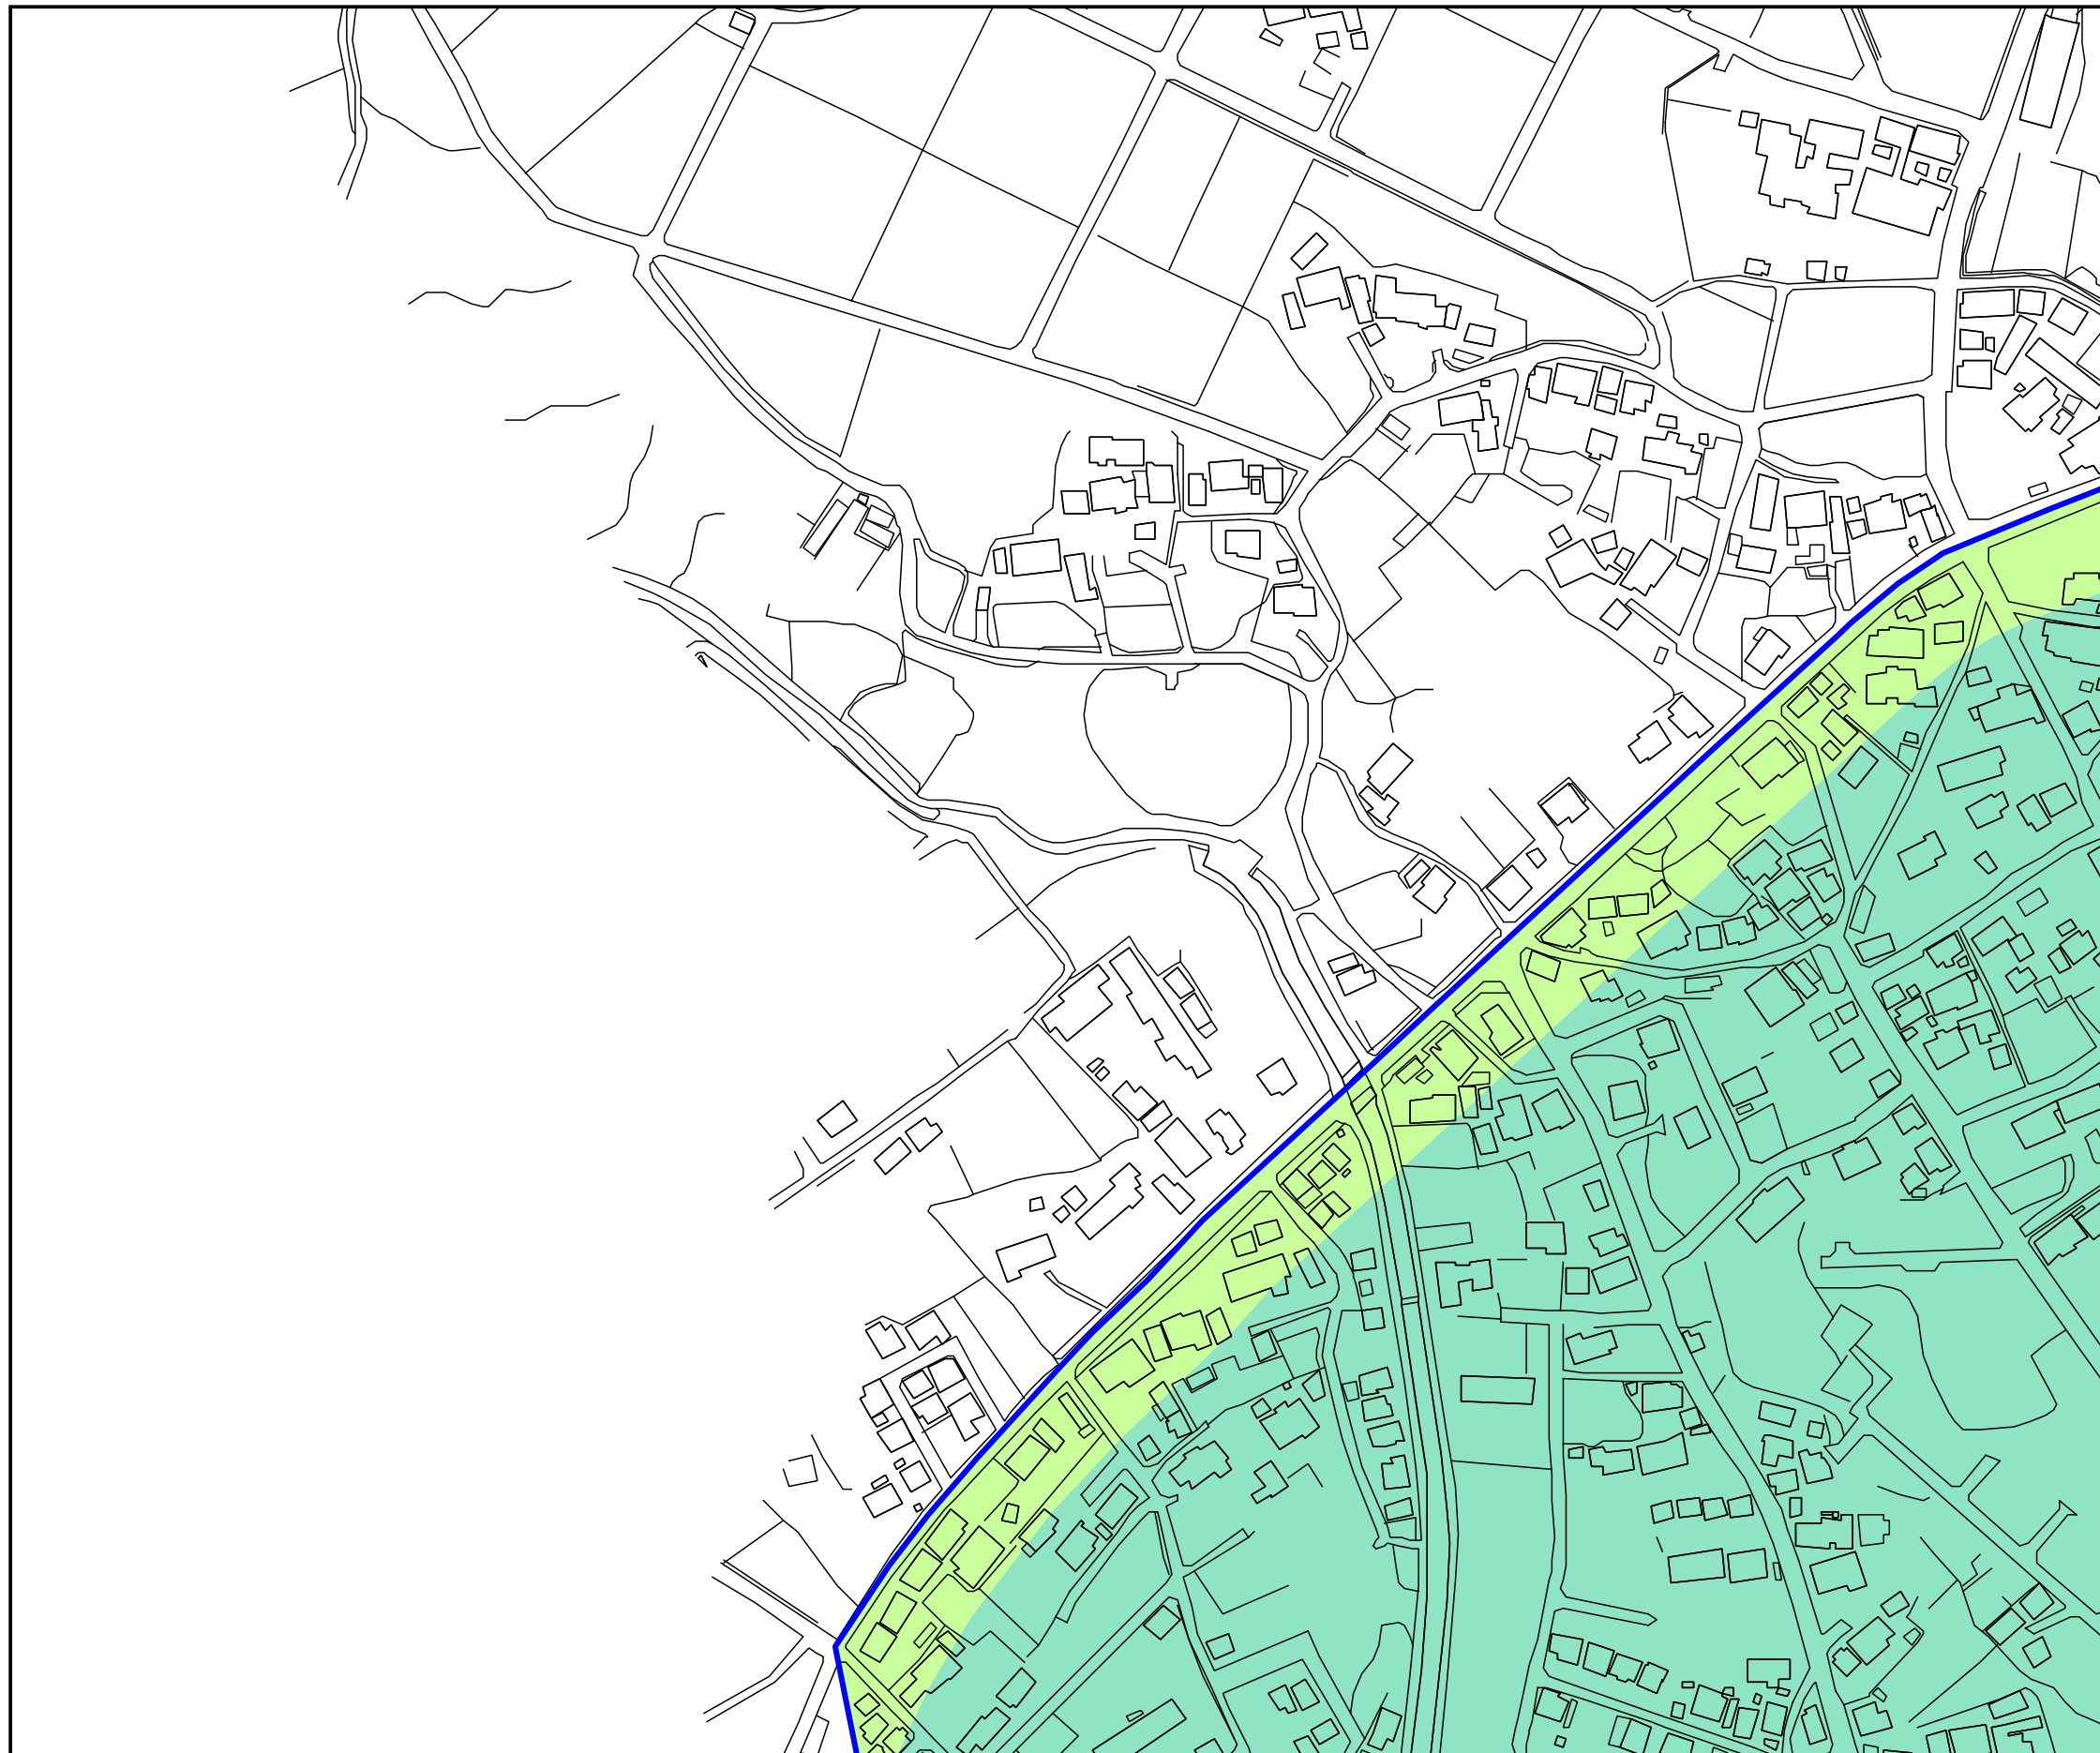



- 都市機能誘導区域
- 居住誘導区域
- 用途地域
- 近隣商業地域
- 商業地域
- 第一種低層住居専用地域
- 第二種低層住居専用地域
- 第一種中高層住居専用地域
- 第二種中高層住居専用地域
- 第一種住居地域
- 第二種住居地域
- 準住居地域
- 工業専用地域
- 工業地域
- 準工業地域

0 25 50 75 100 m

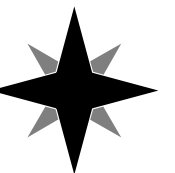


都市機能誘導区域・居住誘導区域  
計画図

新所原地区02

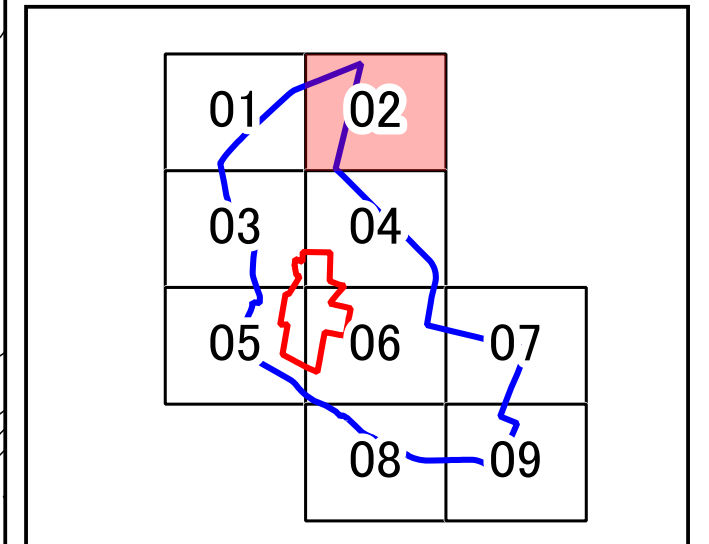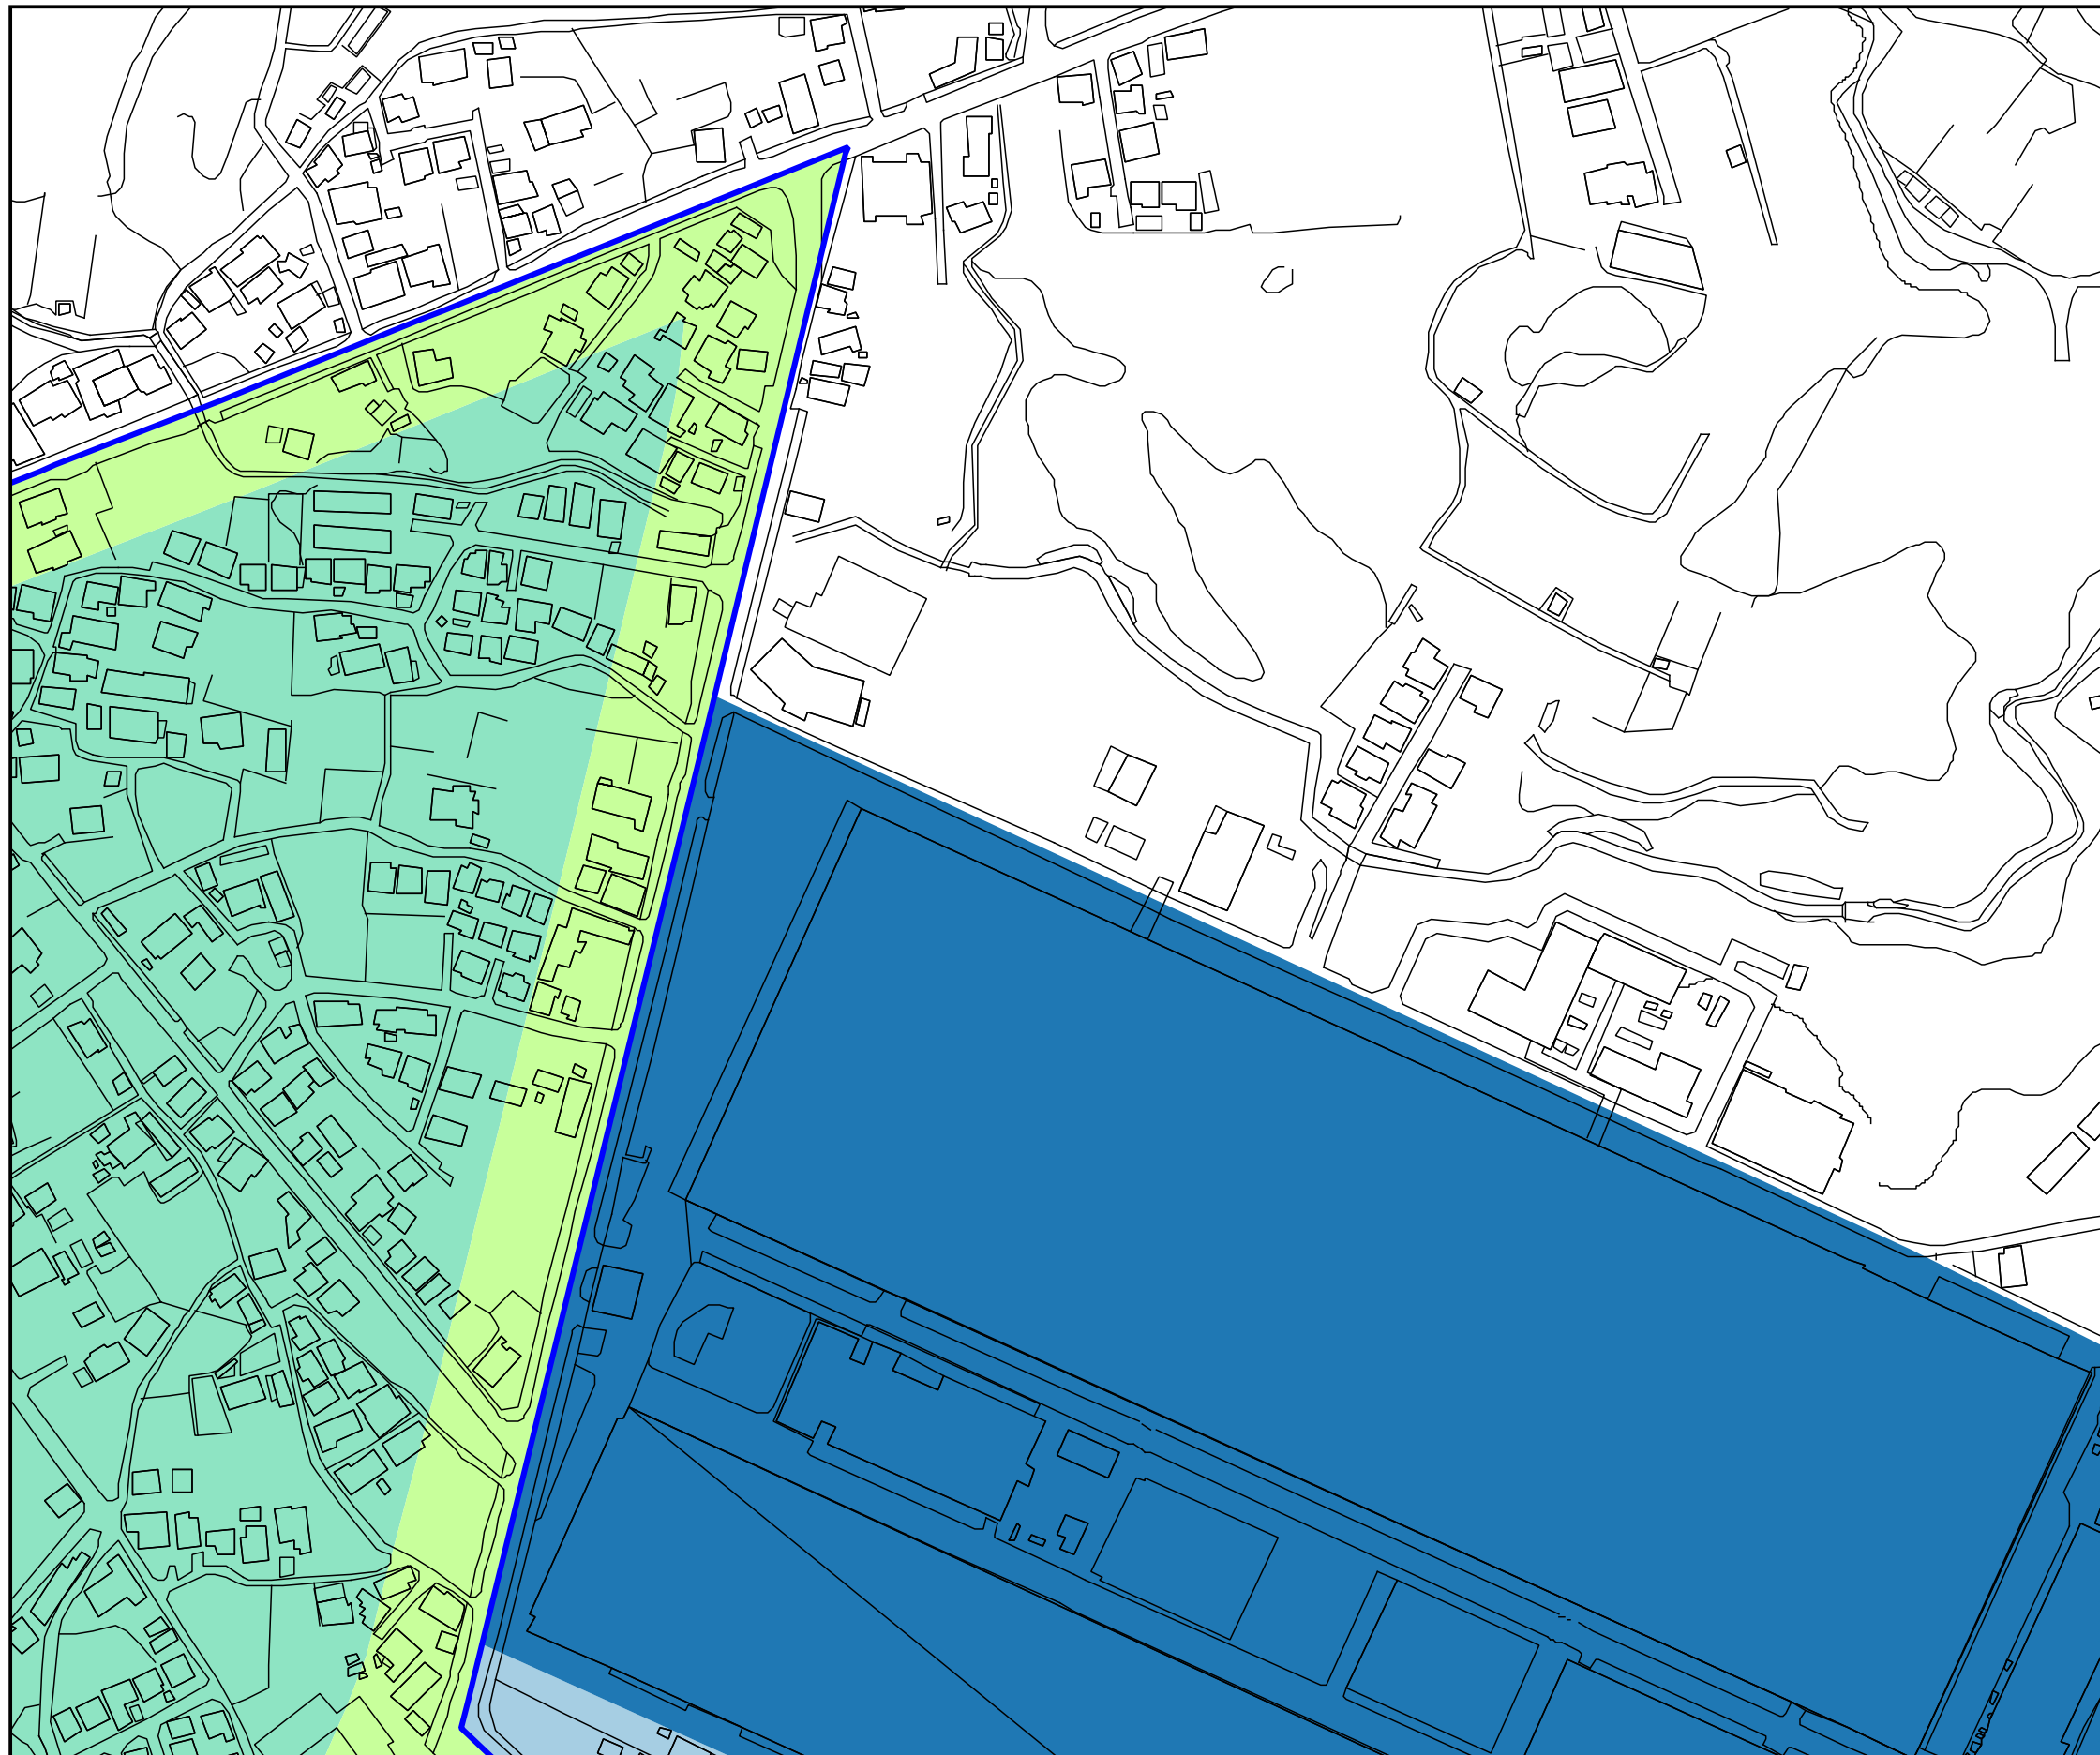



- 都市機能誘導区域
- 居住誘導区域
- 用途地域
- 近隣商業地域
- 商業地域
- 第一種低層住居専用地域
- 第二種低層住居専用地域
- 第一種中高層住居専用地域
- 第二種中高層住居専用地域
- 第一種住居地域
- 第二種住居地域
- 準住居地域
- 工業専用地域
- 工業地域
- 準工業地域

0 25 50 75 100 m


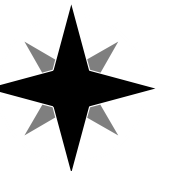


都市機能誘導区域・居住誘導区域  
計画図

新所原地区03

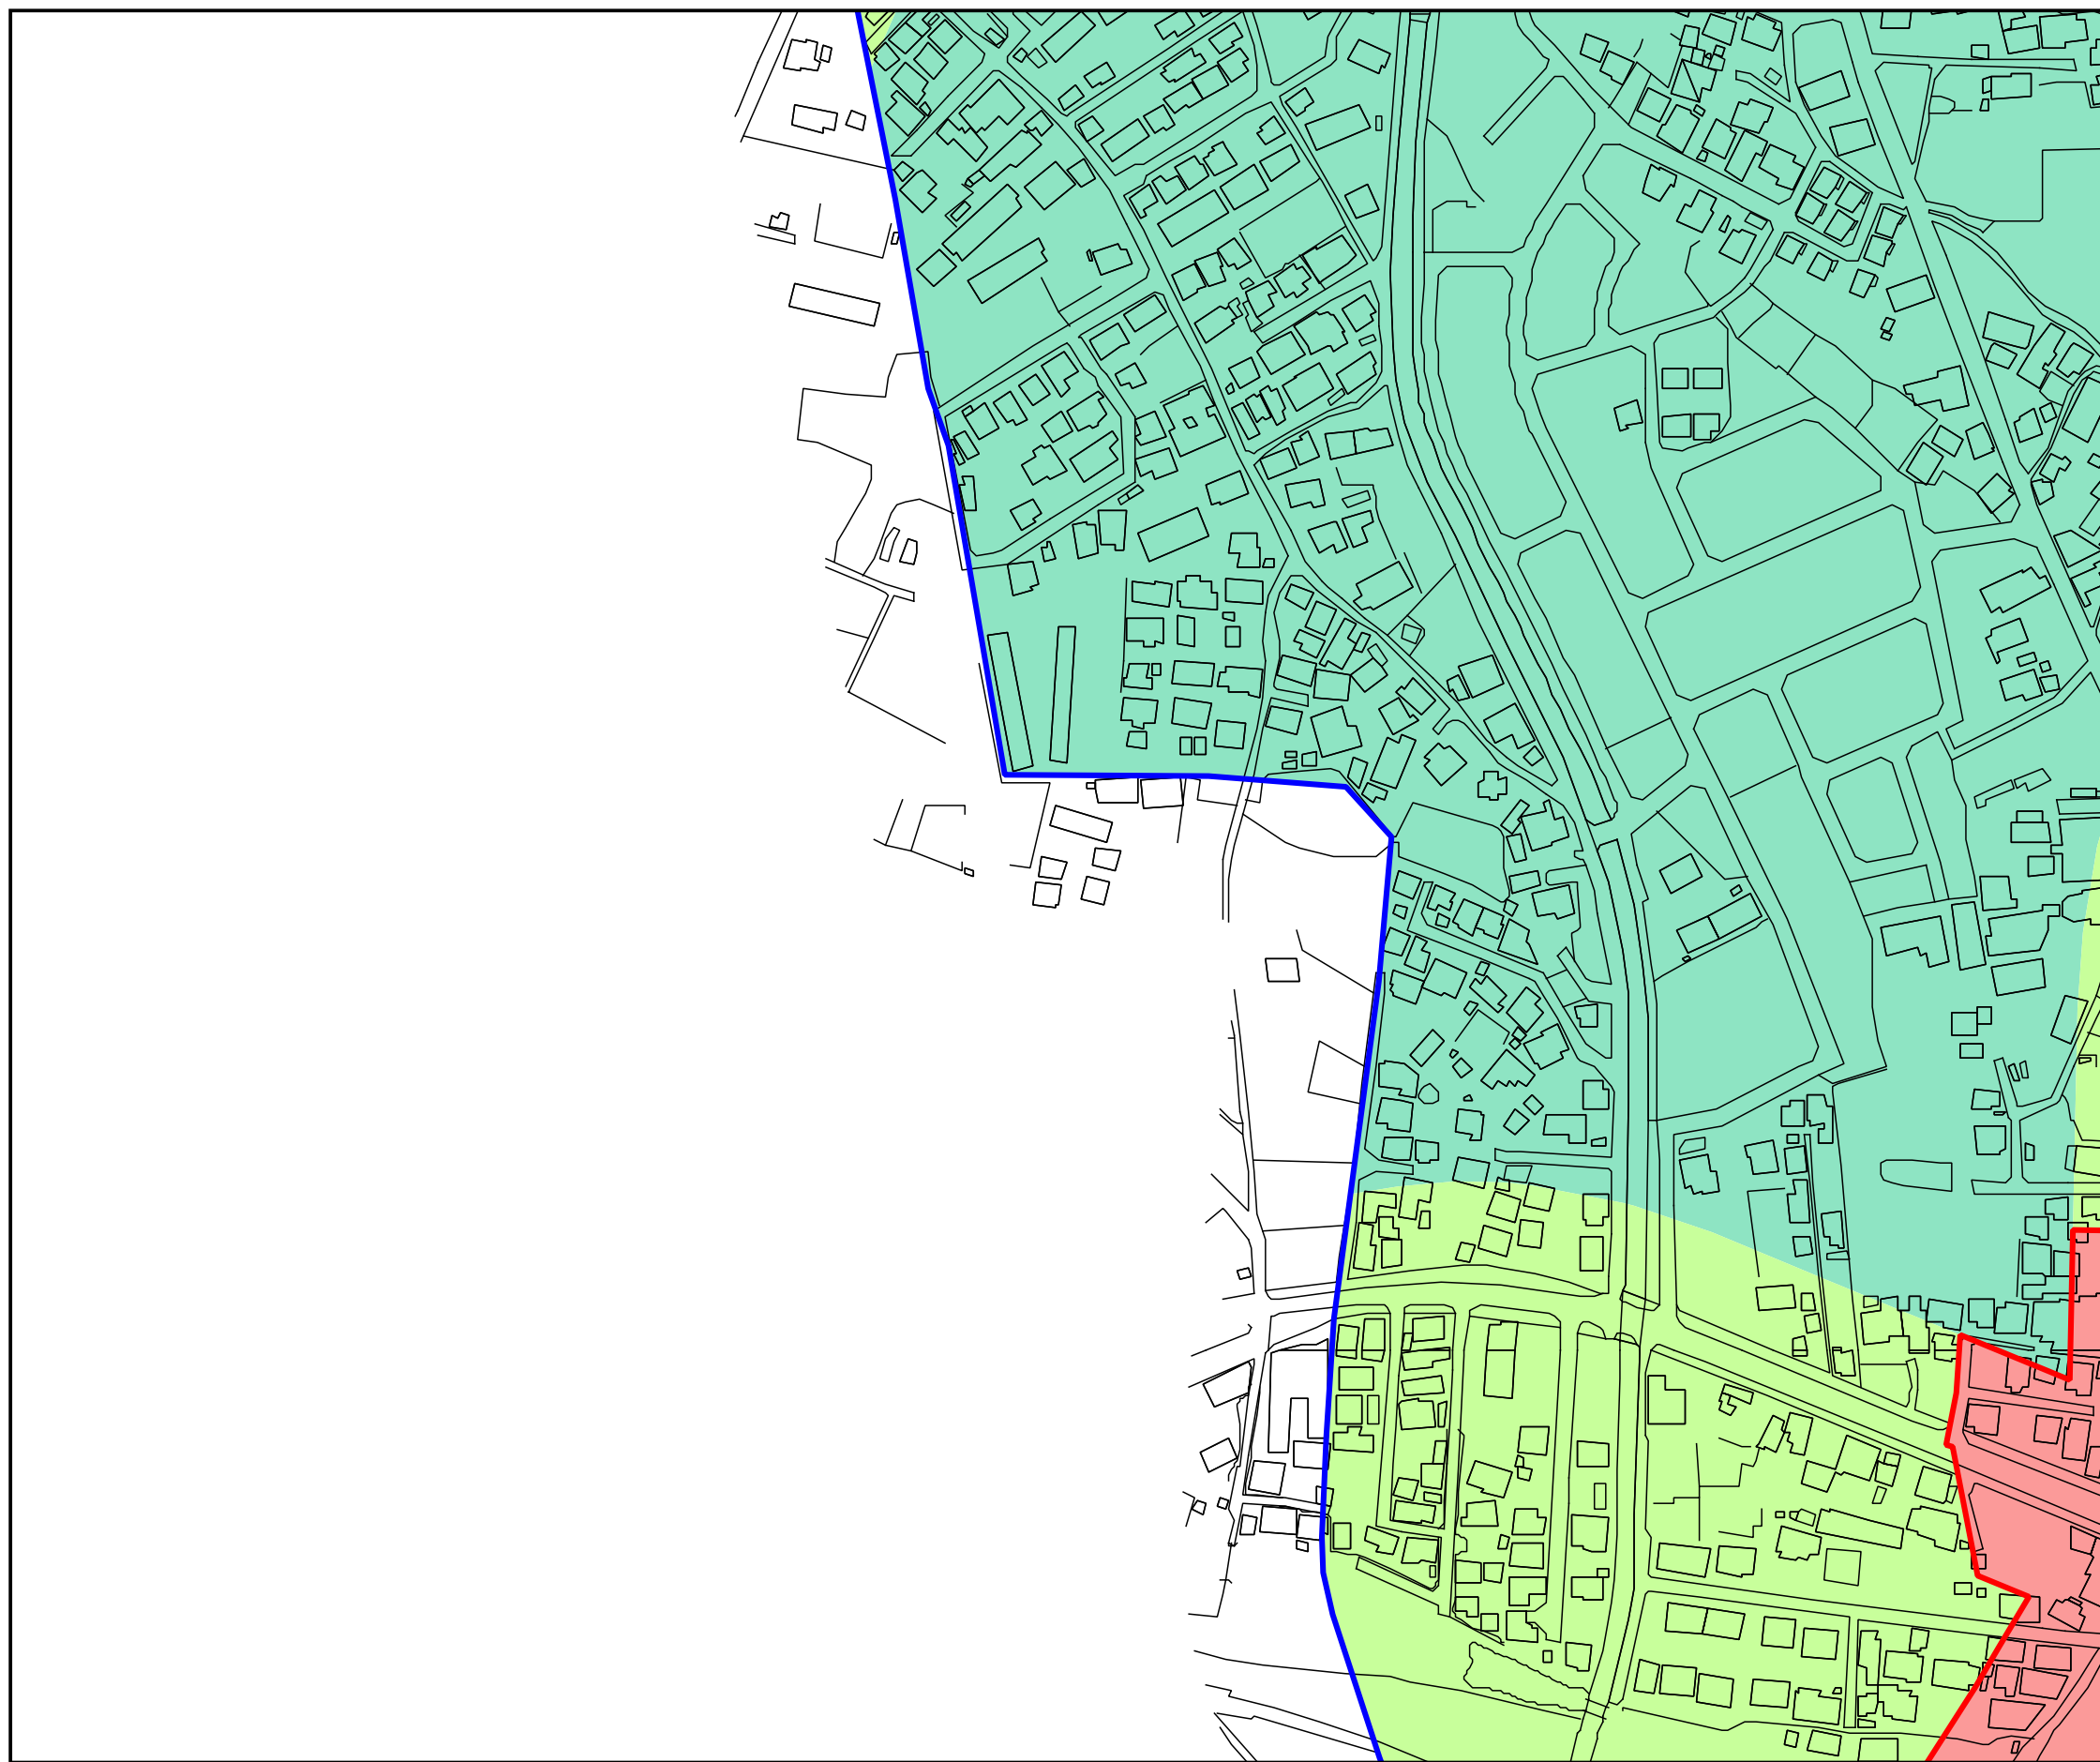
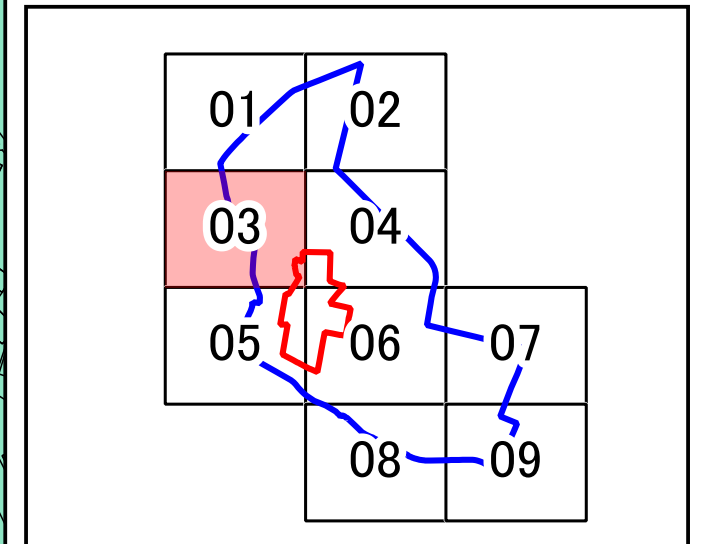


- 都市機能誘導区域
- 居住誘導区域
- 用途地域
- 近隣商業地域
- 商業地域
- 第一種低層住居専用地域
- 第二種低層住居専用地域
- 第一種中高層住居専用地域
- 第二種中高層住居専用地域
- 第一種住居地域
- 第二種住居地域
- 準住居地域
- 工業専用地域
- 工業地域
- 準工業地域

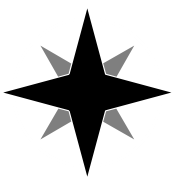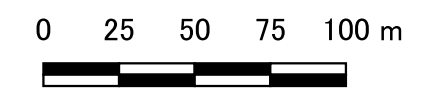


都市機能誘導区域・居住誘導区域  
計画図

新所原地区04

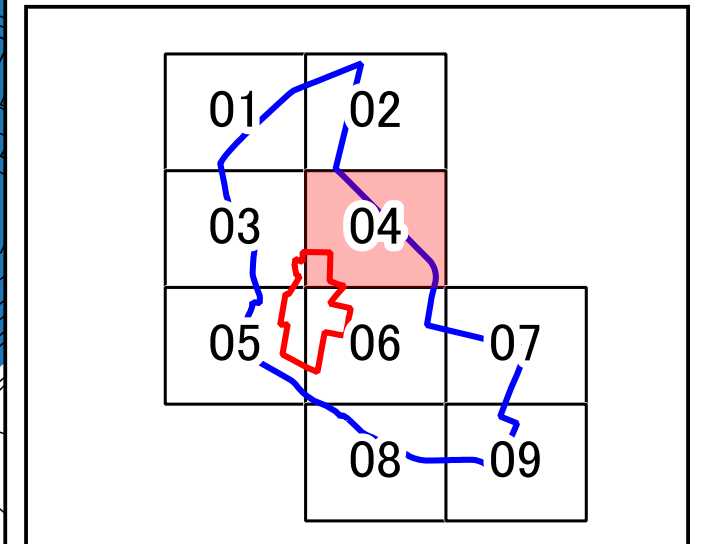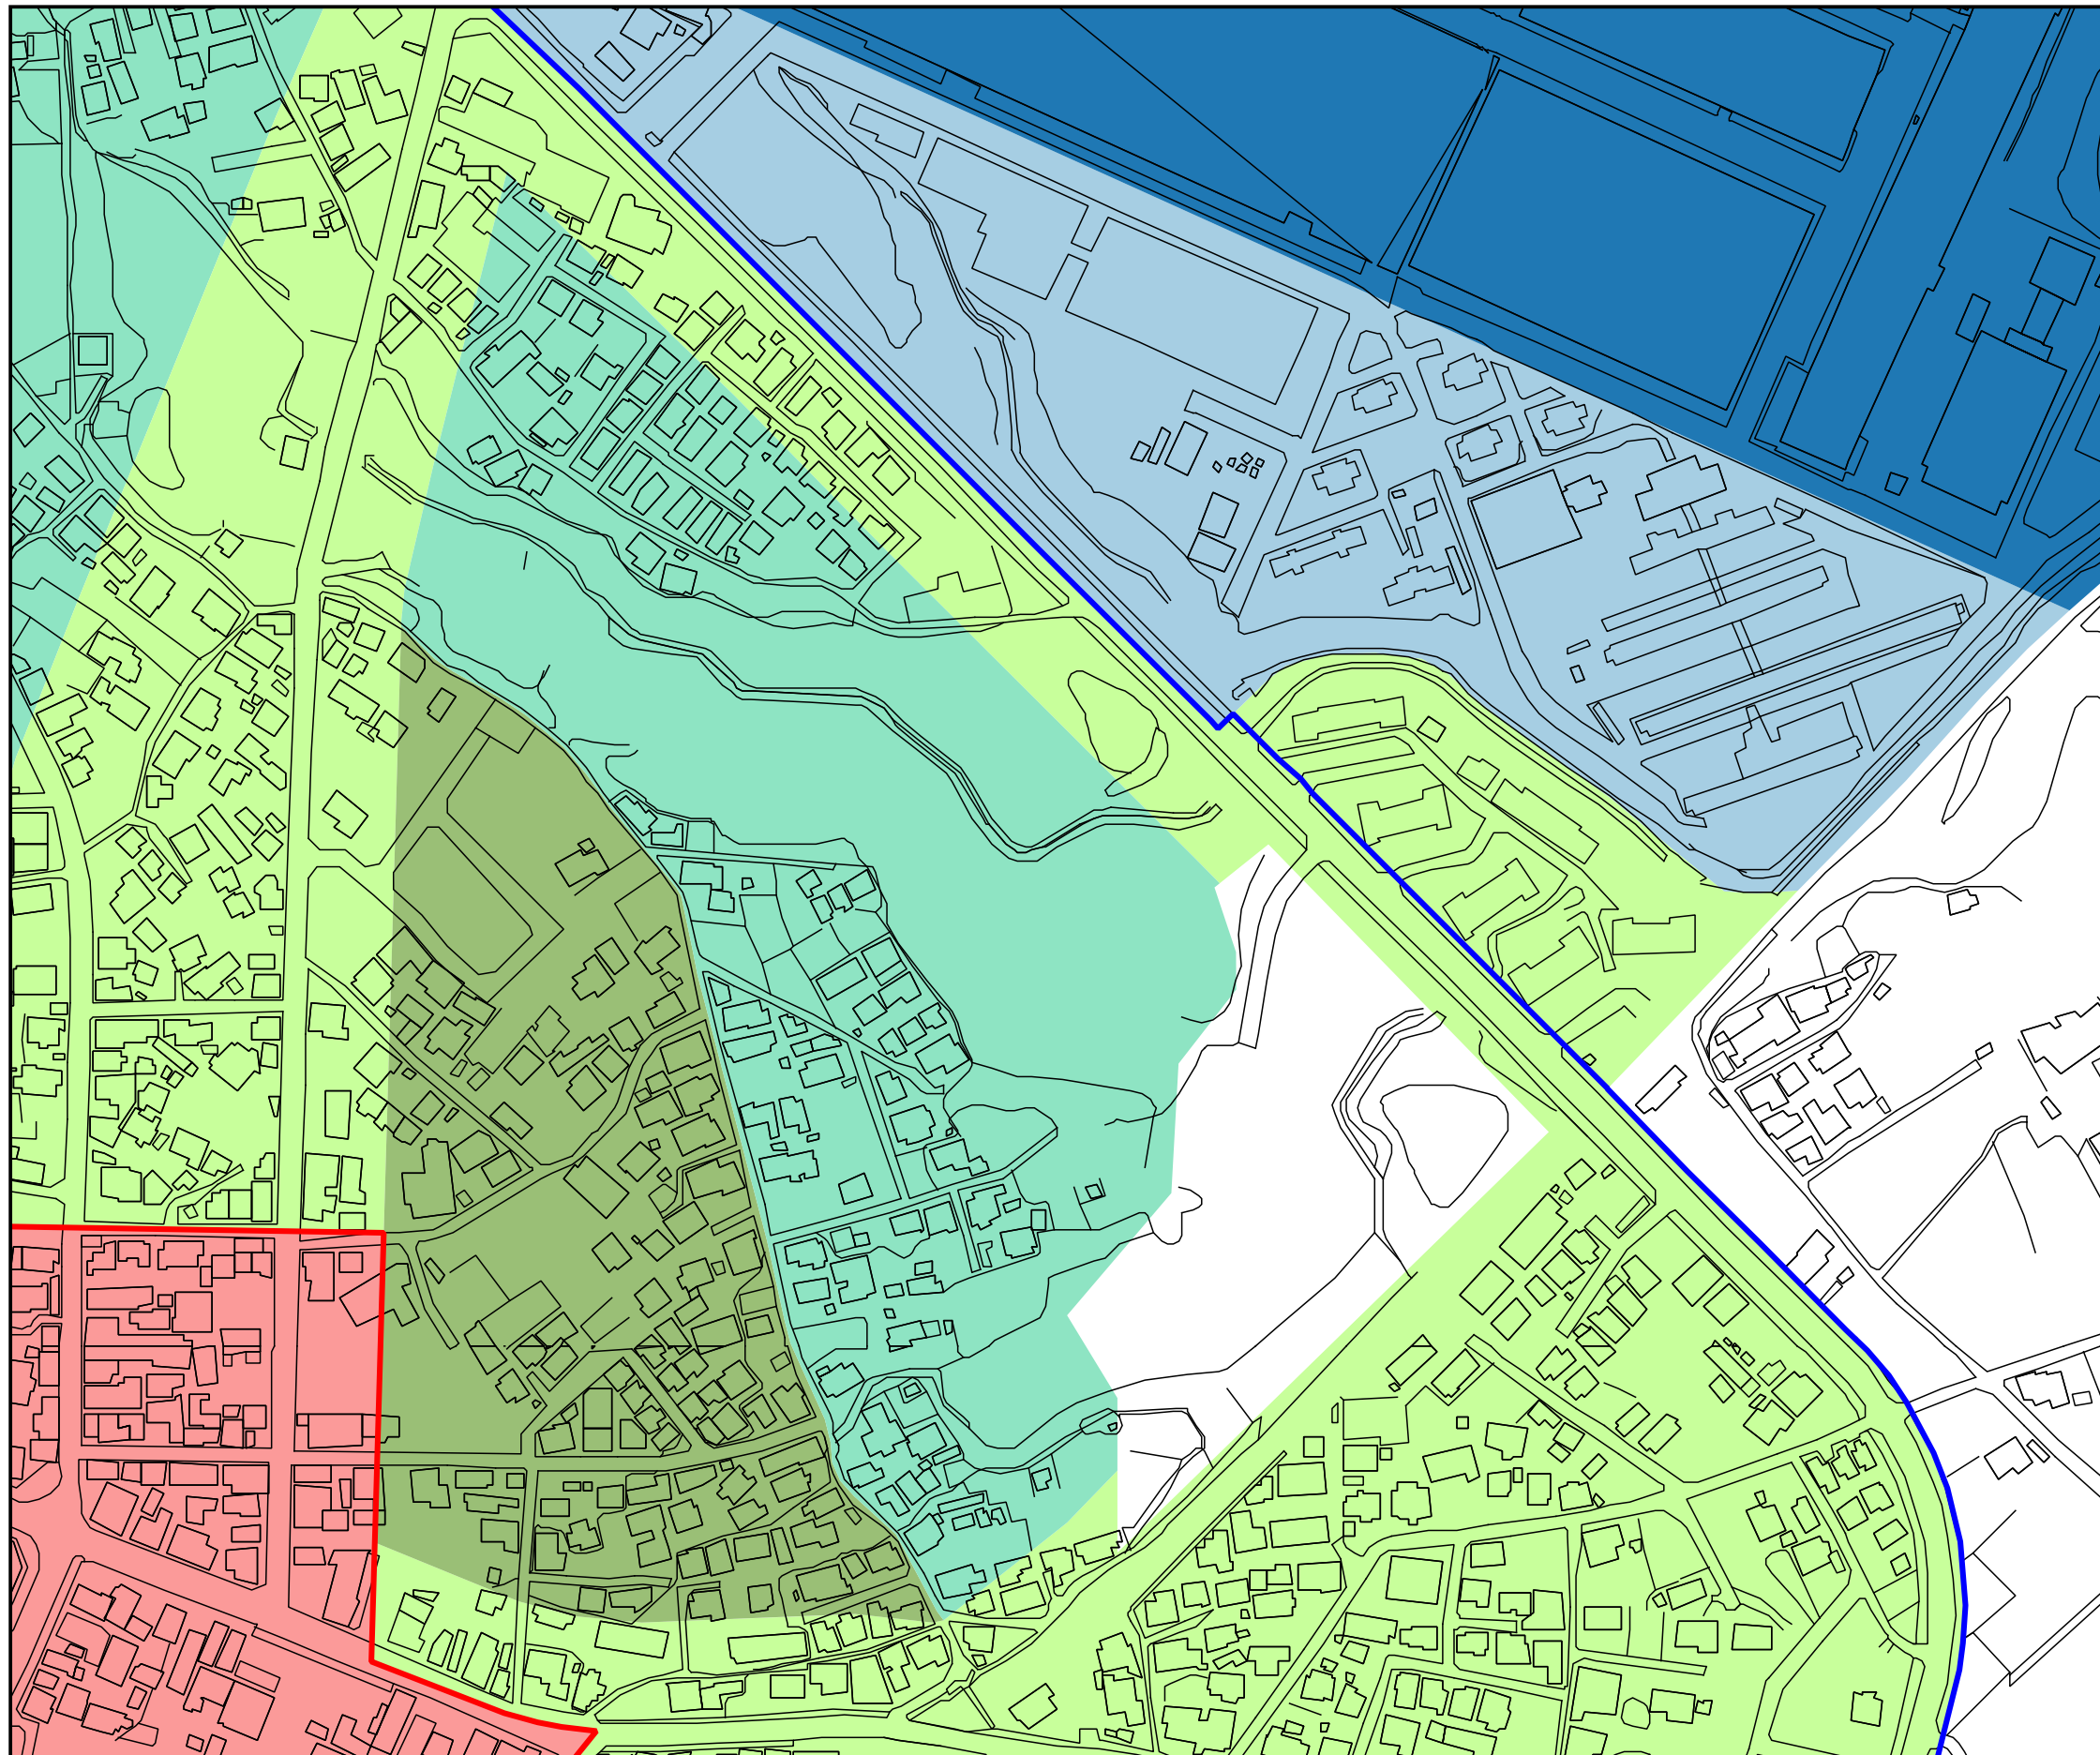



- ▭ 都市機能誘導区域
- ▭ 居住誘導区域
- 用途地域
- ▭ 近隣商業地域
- ▭ 商業地域
- ▭ 第一種低層住居専用地域
- ▭ 第二種低層住居専用地域
- ▭ 第一種中高層住居専用地域
- ▭ 第二種中高層住居専用地域
- ▭ 第一種住居地域
- ▭ 第二種住居地域
- ▭ 準住居地域
- ▭ 工業専用地域
- ▭ 工業地域
- ▭ 準工業地域

0 25 50 75 100 m


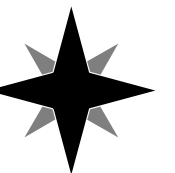


都市機能誘導区域・居住誘導区域  
計画図

新所原地区05

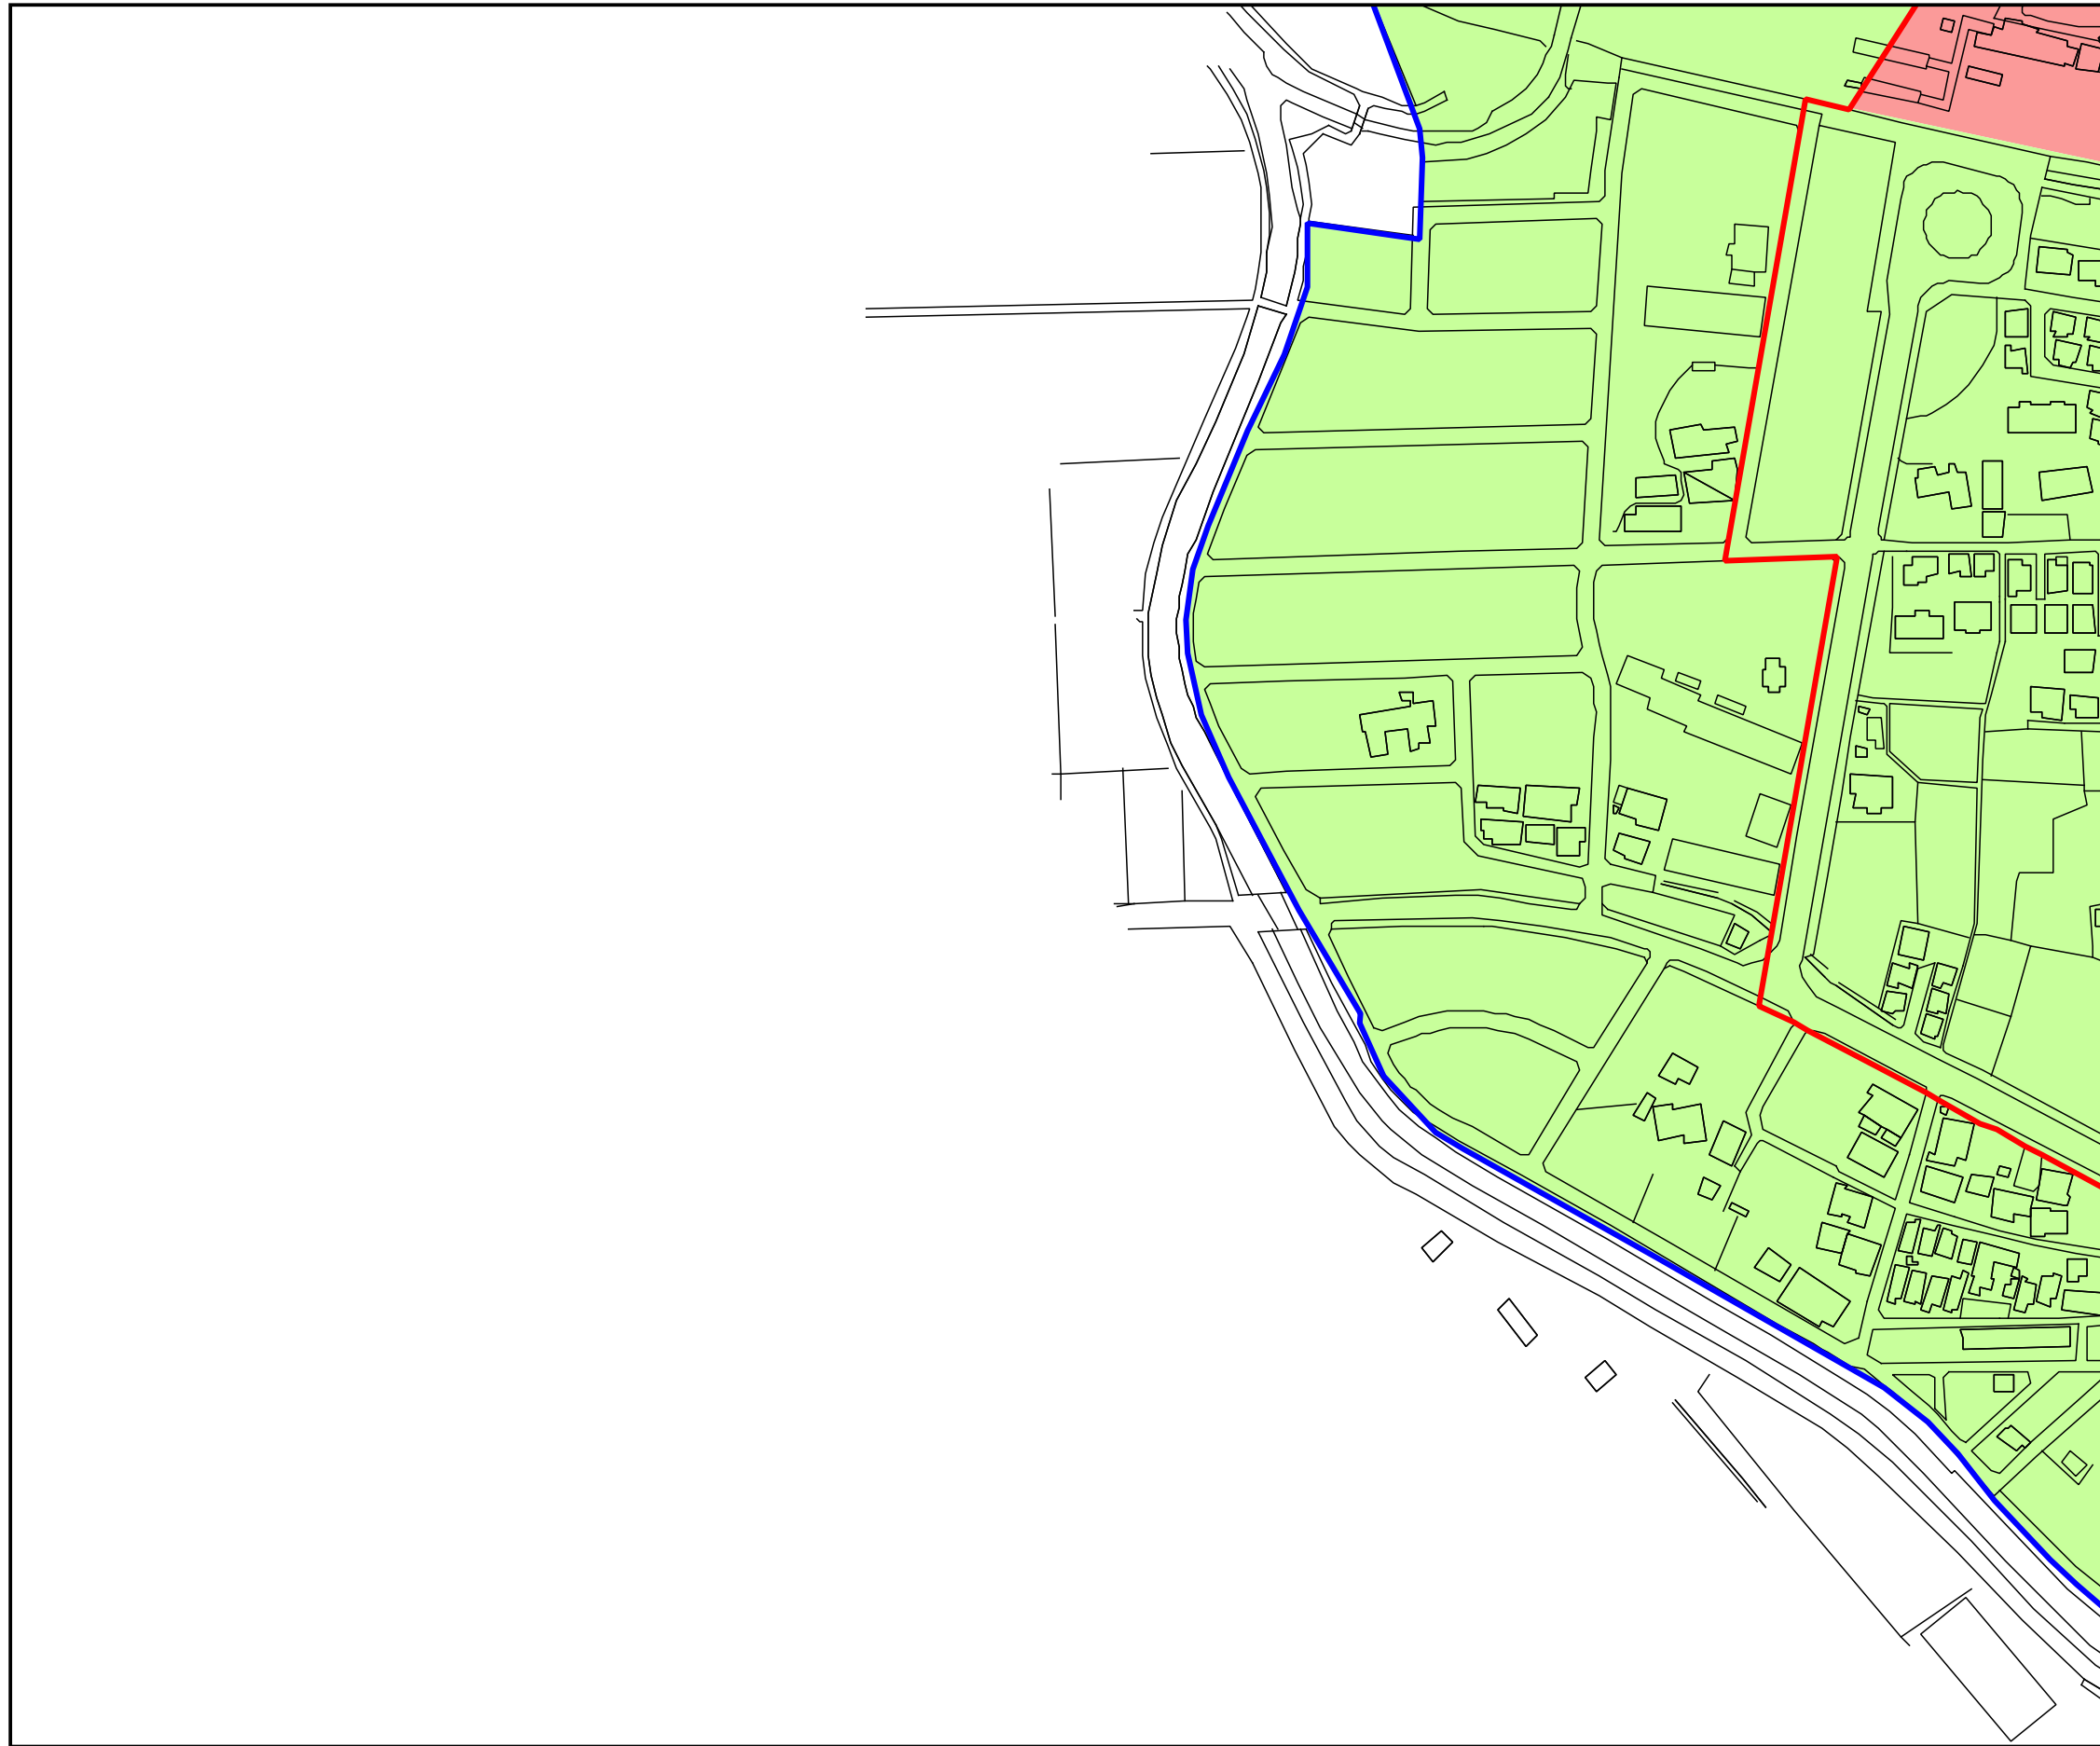
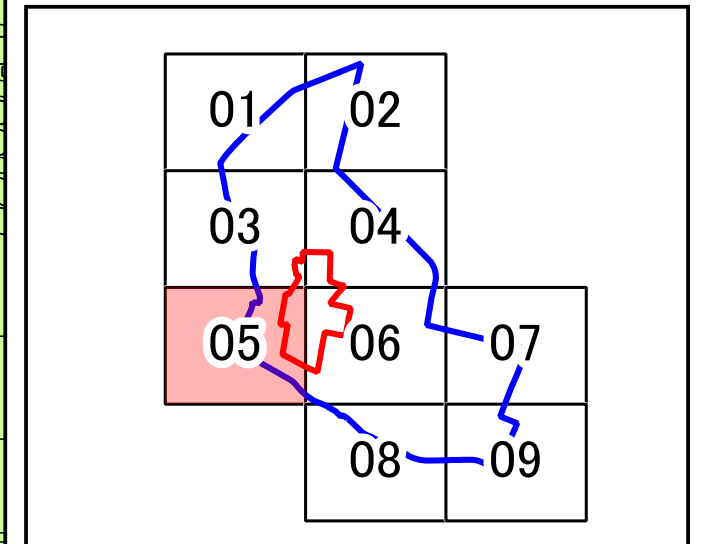


- 都市機能誘導区域
- 居住誘導区域
- 用途地域
  - 近隣商業地域
  - 商業地域
  - 第一種低層住居専用地域
  - 第二種低層住居専用地域
  - 第一種中高層住居専用地域
  - 第二種中高層住居専用地域
  - 第一種住居地域
  - 第二種住居地域
  - 準住居地域
  - 工業専用地域
  - 工業地域
  - 準工業地域

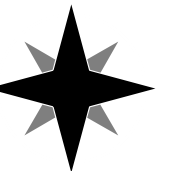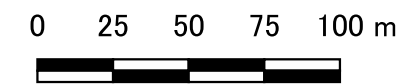


都市機能誘導区域・居住誘導区域  
計画図

新所原地区06

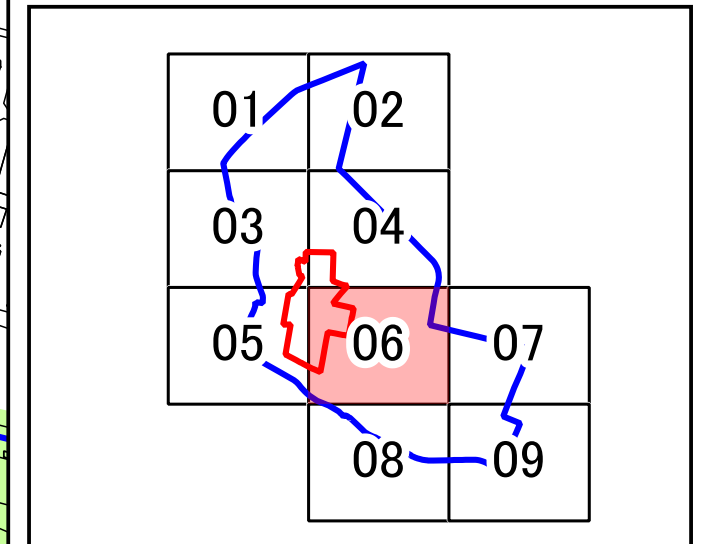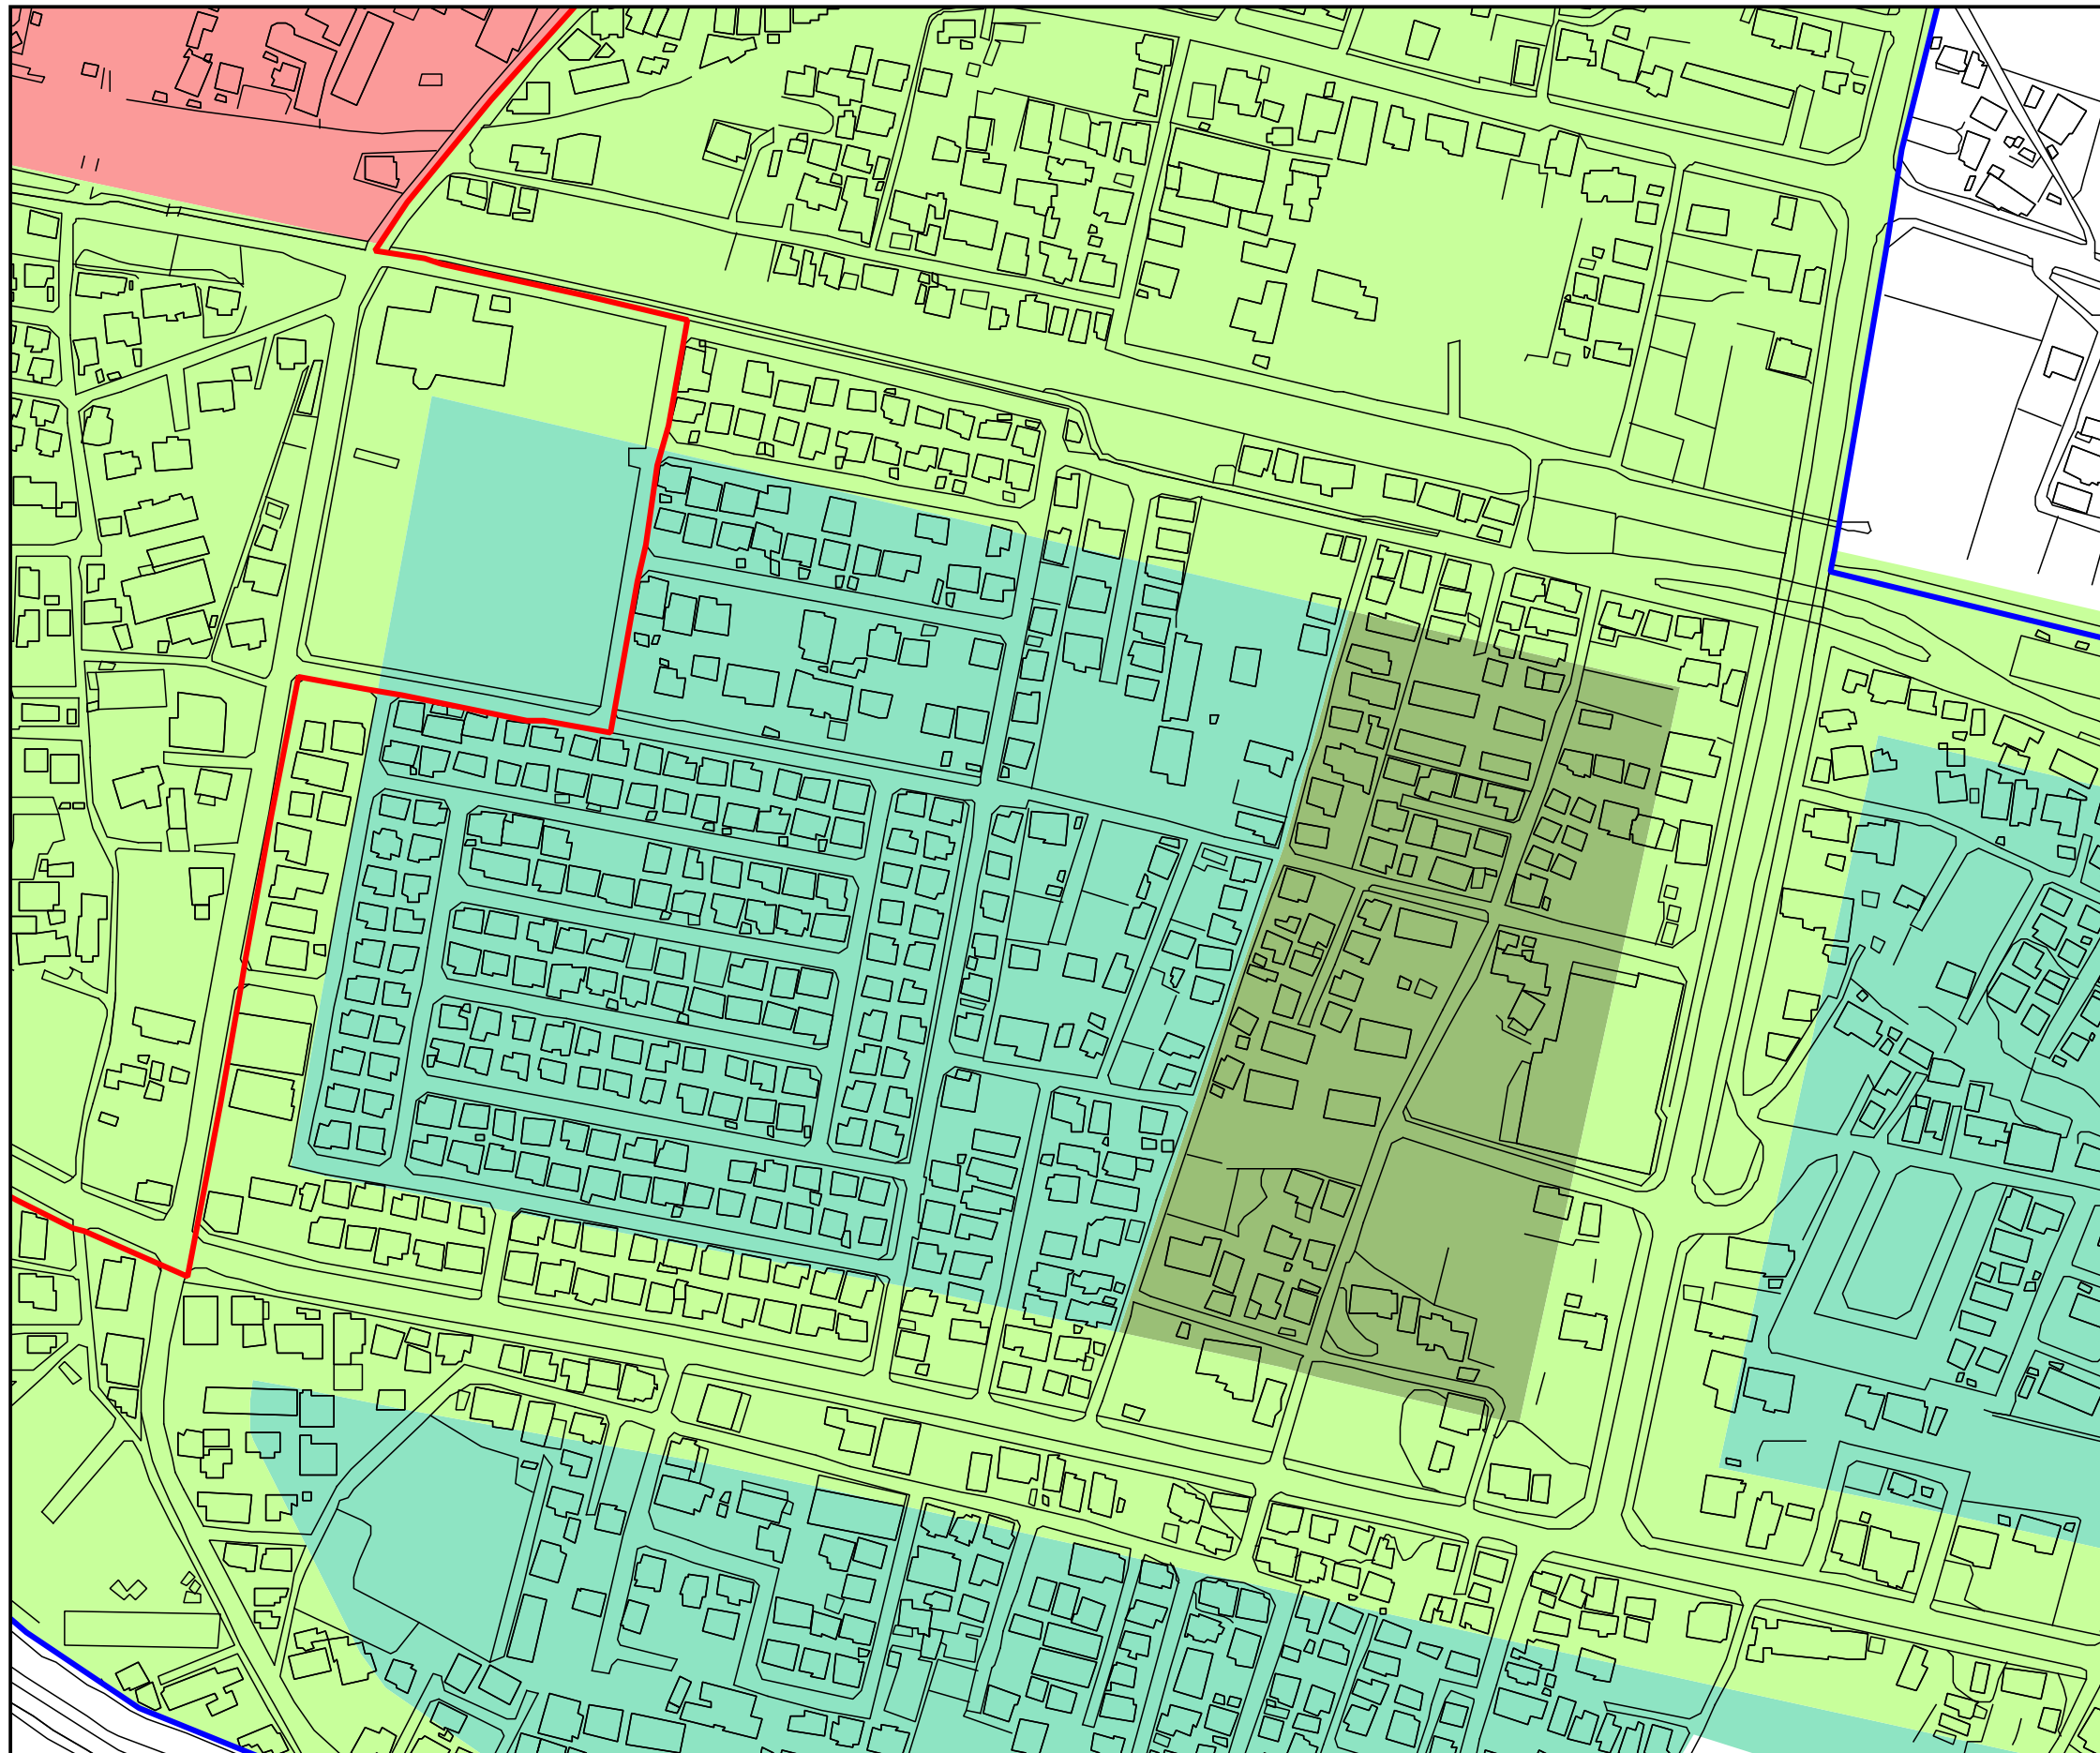



- ▭ 都市機能誘導区域
- ▭ 居住誘導区域
- 用途地域
- ▭ 近隣商業地域
- ▭ 商業地域
- ▭ 第一種低層住居専用地域
- ▭ 第二種低層住居専用地域
- ▭ 第一種中高層住居専用地域
- ▭ 第二種中高層住居専用地域
- ▭ 第一種住居地域
- ▭ 第二種住居地域
- ▭ 準住居地域
- ▭ 工業専用地域
- ▭ 工業地域
- ▭ 準工業地域

0 25 50 75 100 m

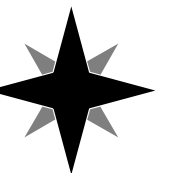


都市機能誘導区域・居住誘導区域  
計画図

新所原地区07

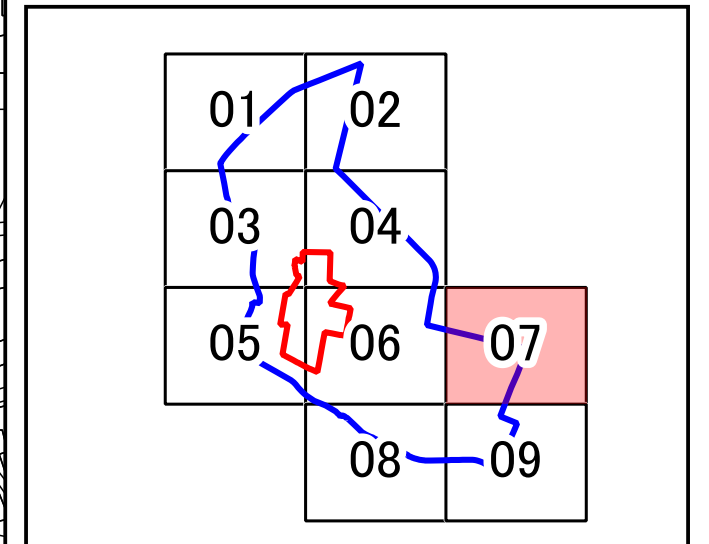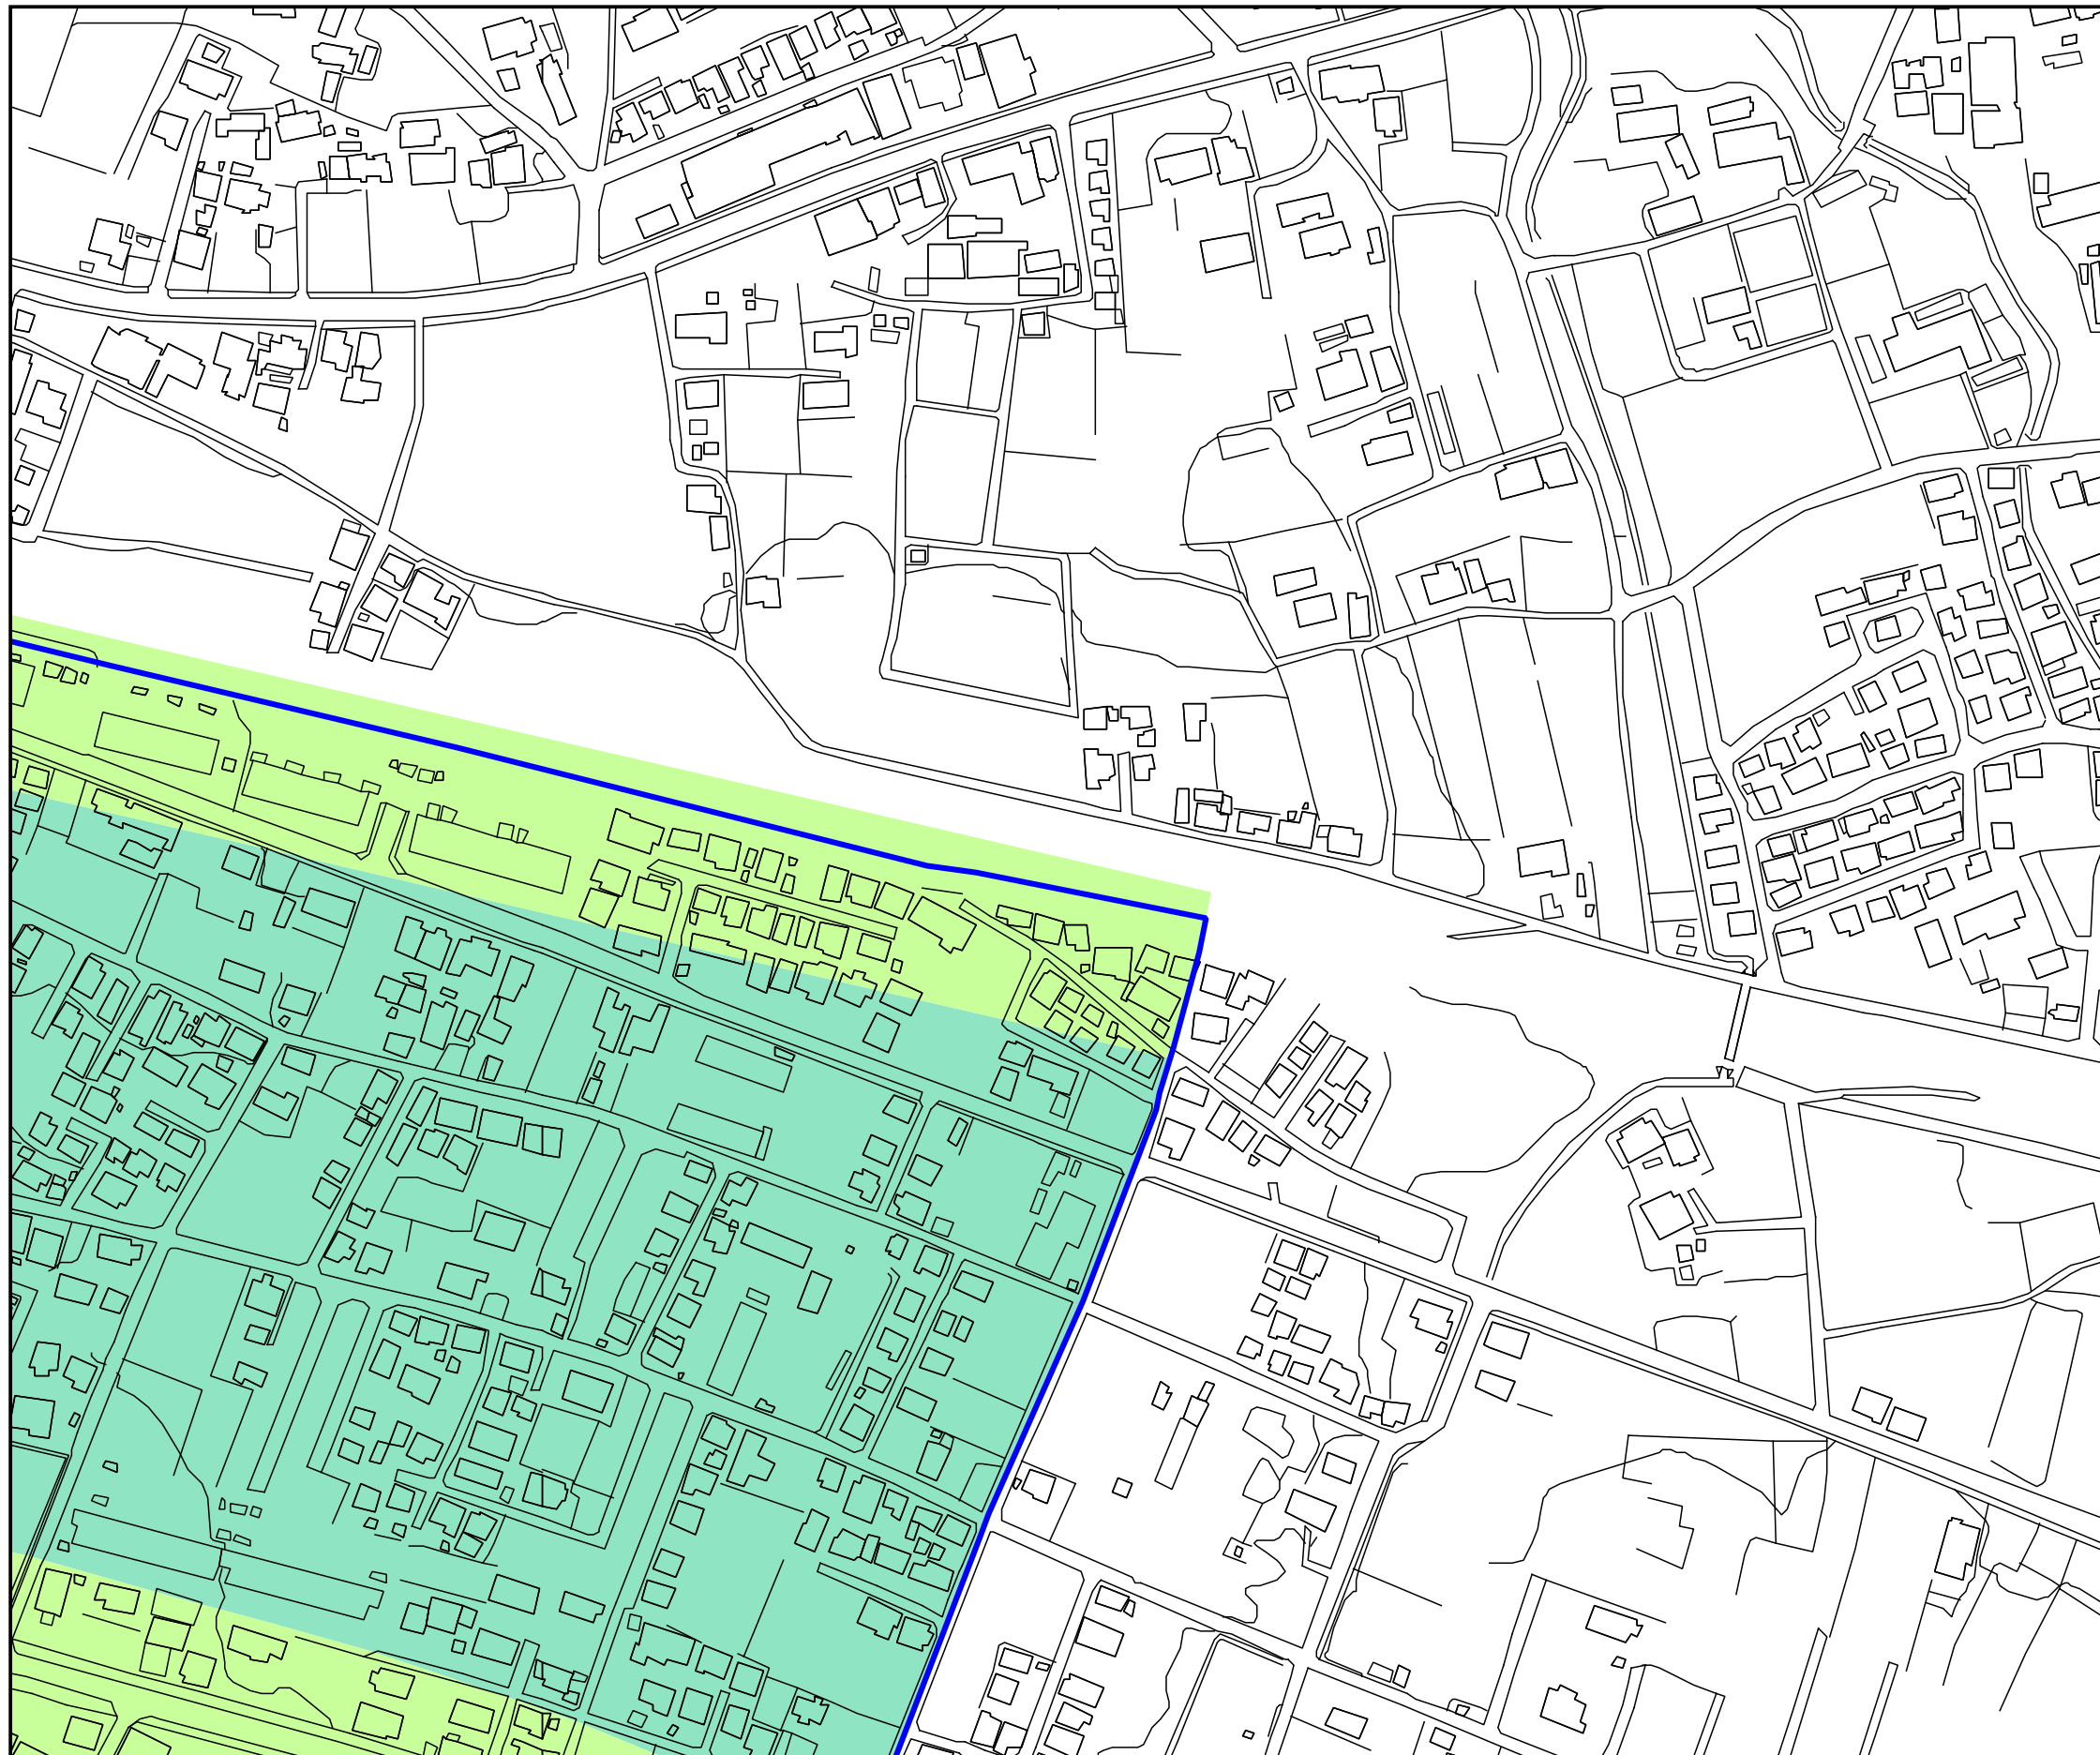


- ▭ 都市機能誘導区域
- ▭ 居住誘導区域
- 用途地域
- ▭ 近隣商業地域
- ▭ 商業地域
- ▭ 第一種低層住居専用地域
- ▭ 第二種低層住居専用地域
- ▭ 第一種中高層住居専用地域
- ▭ 第二種中高層住居専用地域
- ▭ 第一種住居地域
- ▭ 第二種住居地域
- ▭ 準住居地域
- ▭ 工業専用地域
- ▭ 工業地域
- ▭ 準工業地域


0 25 50 75 100 m

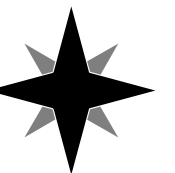


都市機能誘導区域・居住誘導区域  
計画図


新所原地区08

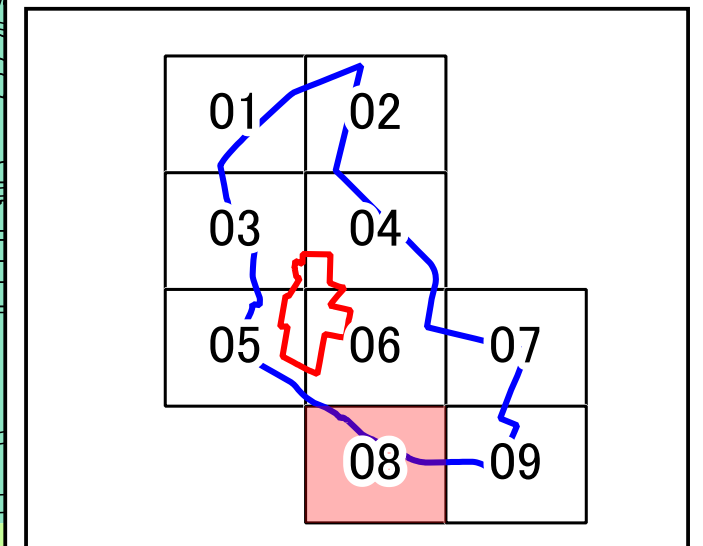



 都市機能誘導区域


 居住誘導区域


用途地域


 近隣商業地域


 商業地域


 第一種低層住居専用地域


 第二種低層住居専用地域


 第一種中高層住居専用地域


 第二種中高層住居専用地域

 
 第一種住居地域

 第二種住居地域

 準住居地域


 工業専用地域

 工業地域

 準工業地域





0 25 50 75 100 m

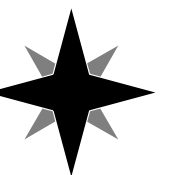



都市機能誘導区域・居住誘導区域  
計画図

新所原地区09

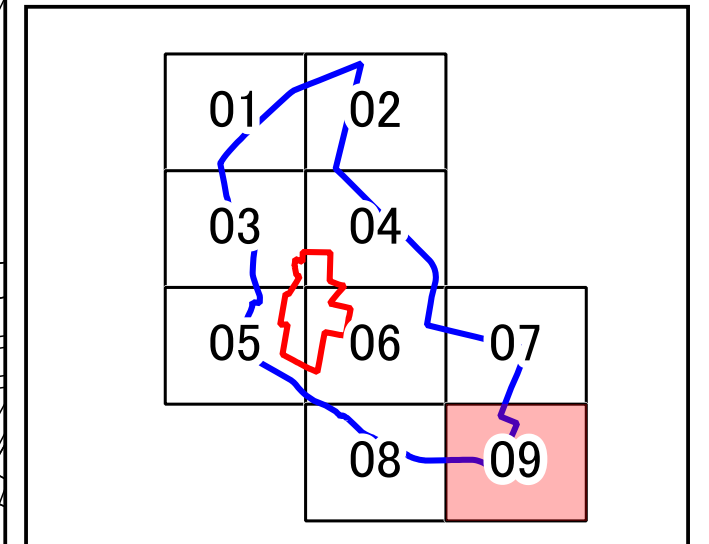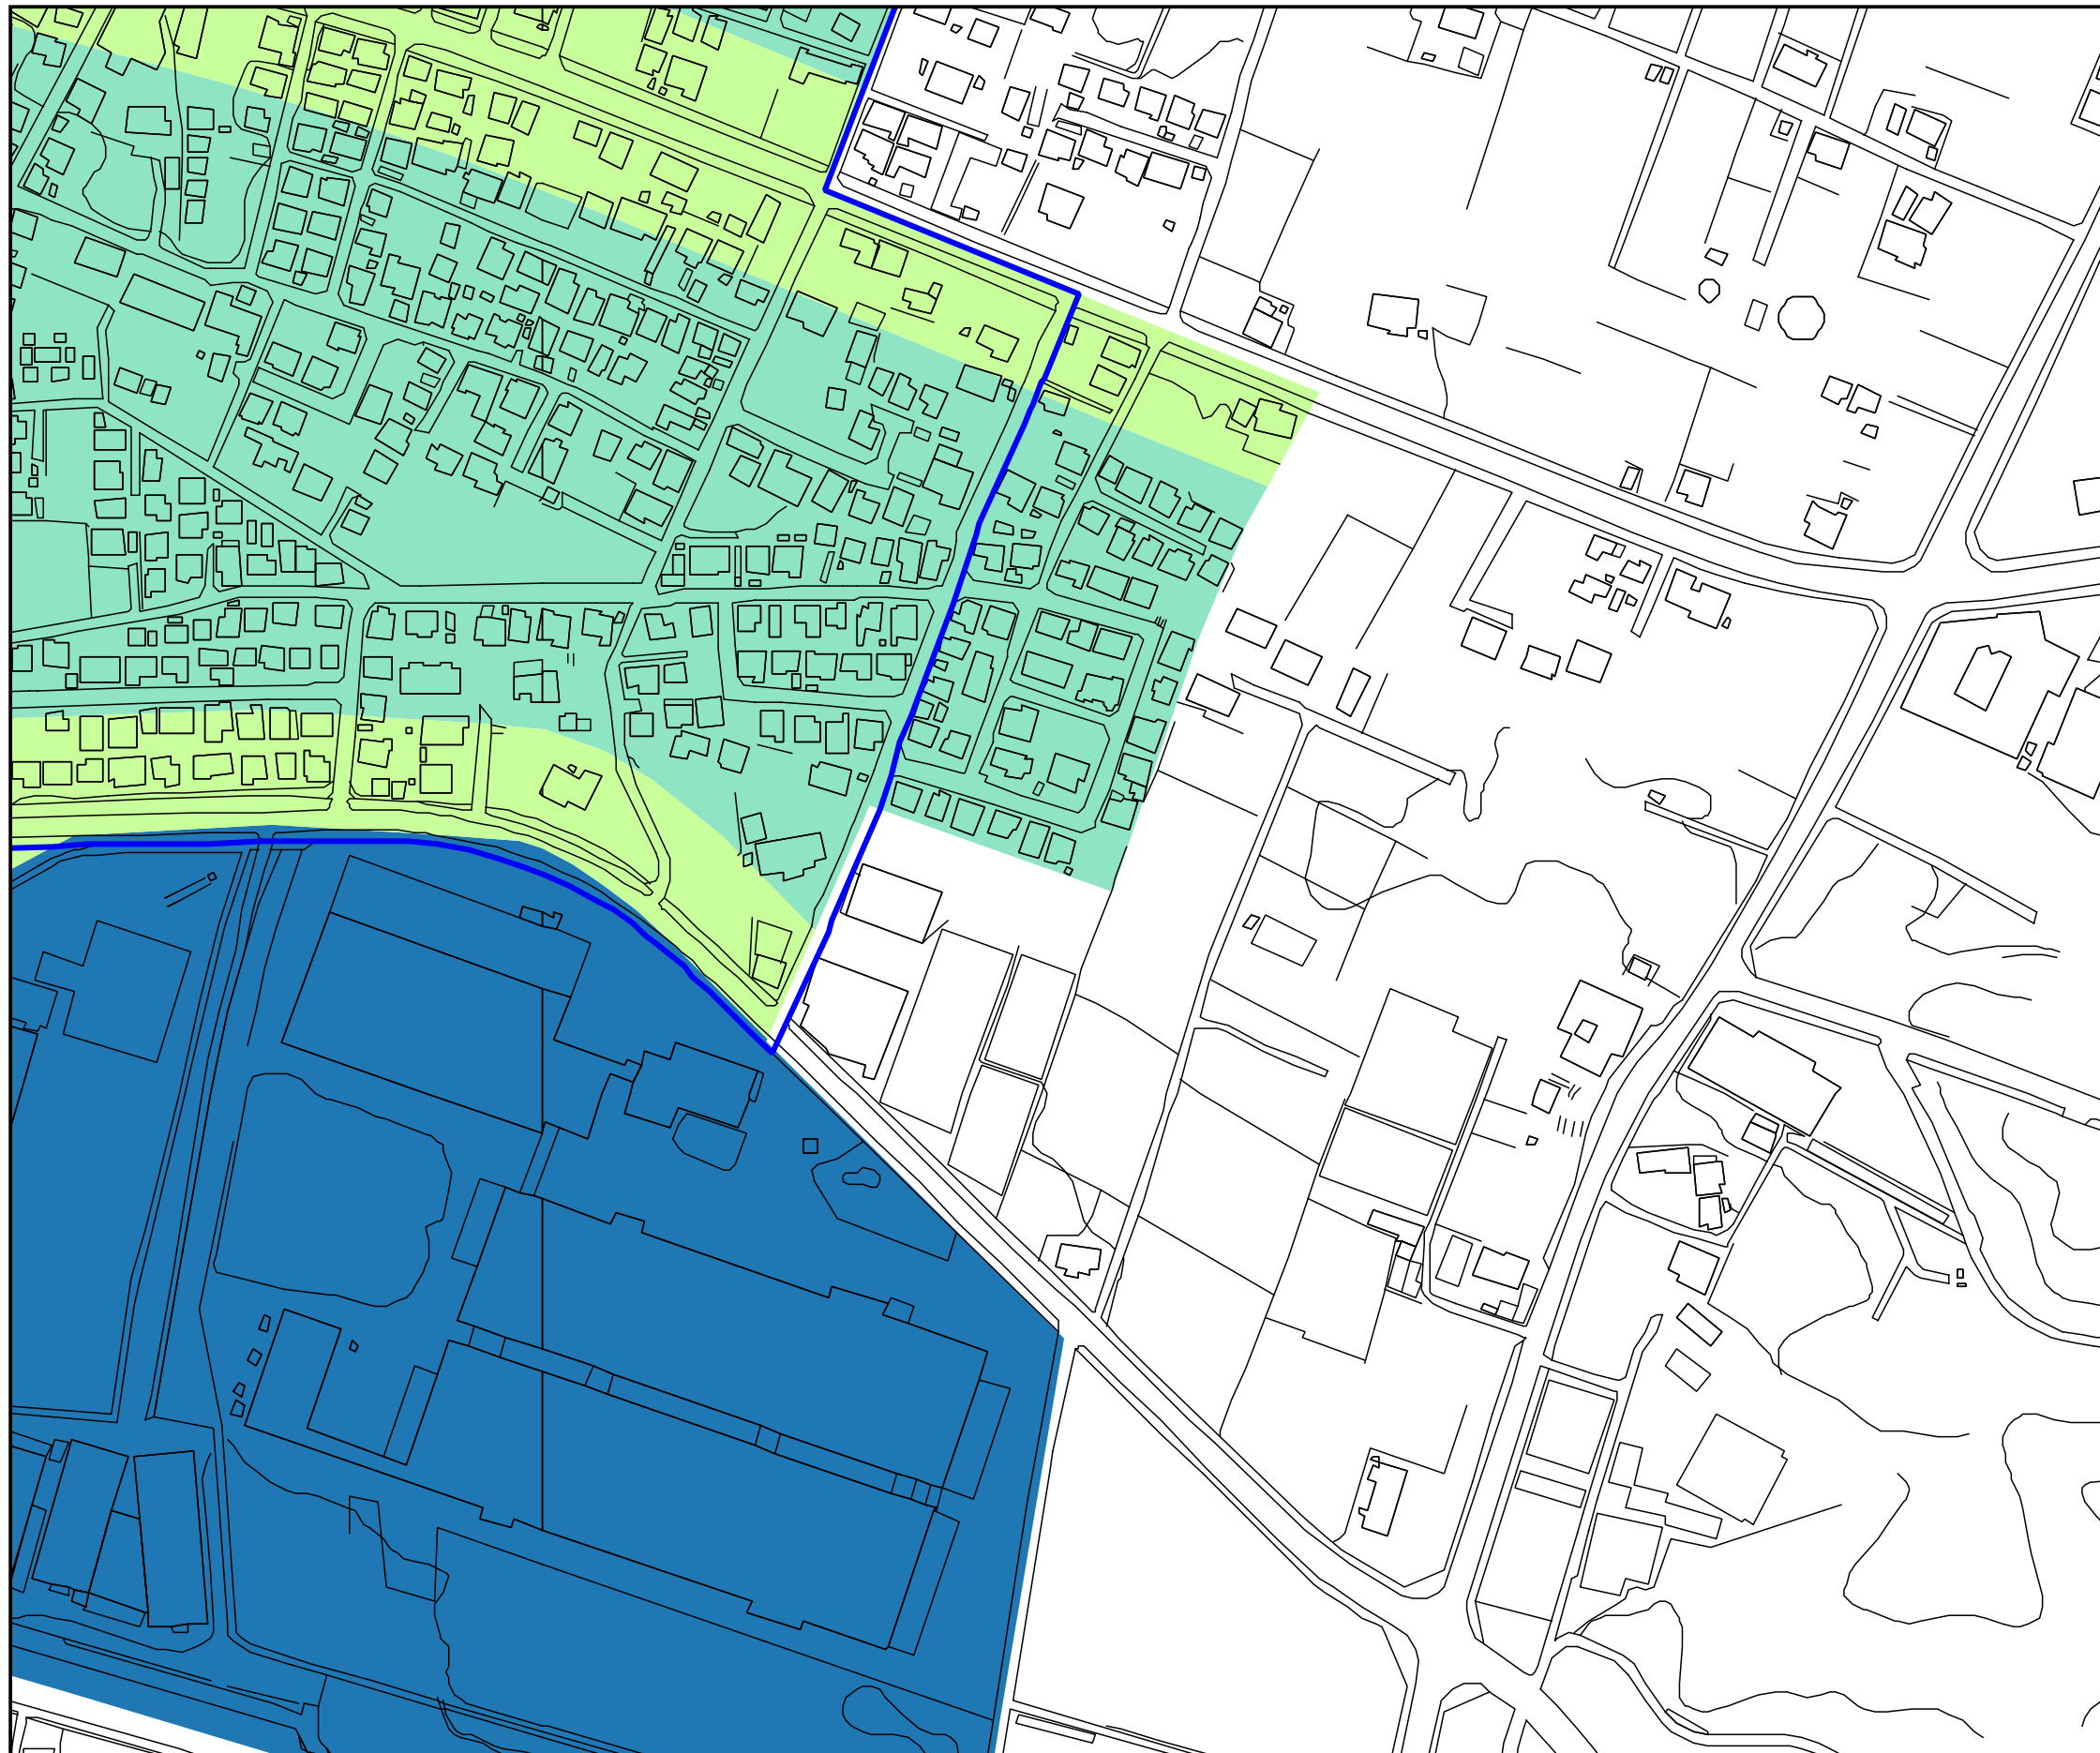

- 都市機能誘導区域
- 居住誘導区域
- 用途地域
  - 近隣商業地域
  - 商業地域
  - 第一種低層住居専用地域
  - 第二種低層住居専用地域
  - 第一種中高層住居専用地域
  - 第二種中高層住居専用地域
  - 第一種住居地域
  - 第二種住居地域
  - 準住居地域
  - 工業専用地域
  - 工業地域
  - 準工業地域

