資料 10　インフラ現況図（汚水管接続確認図）

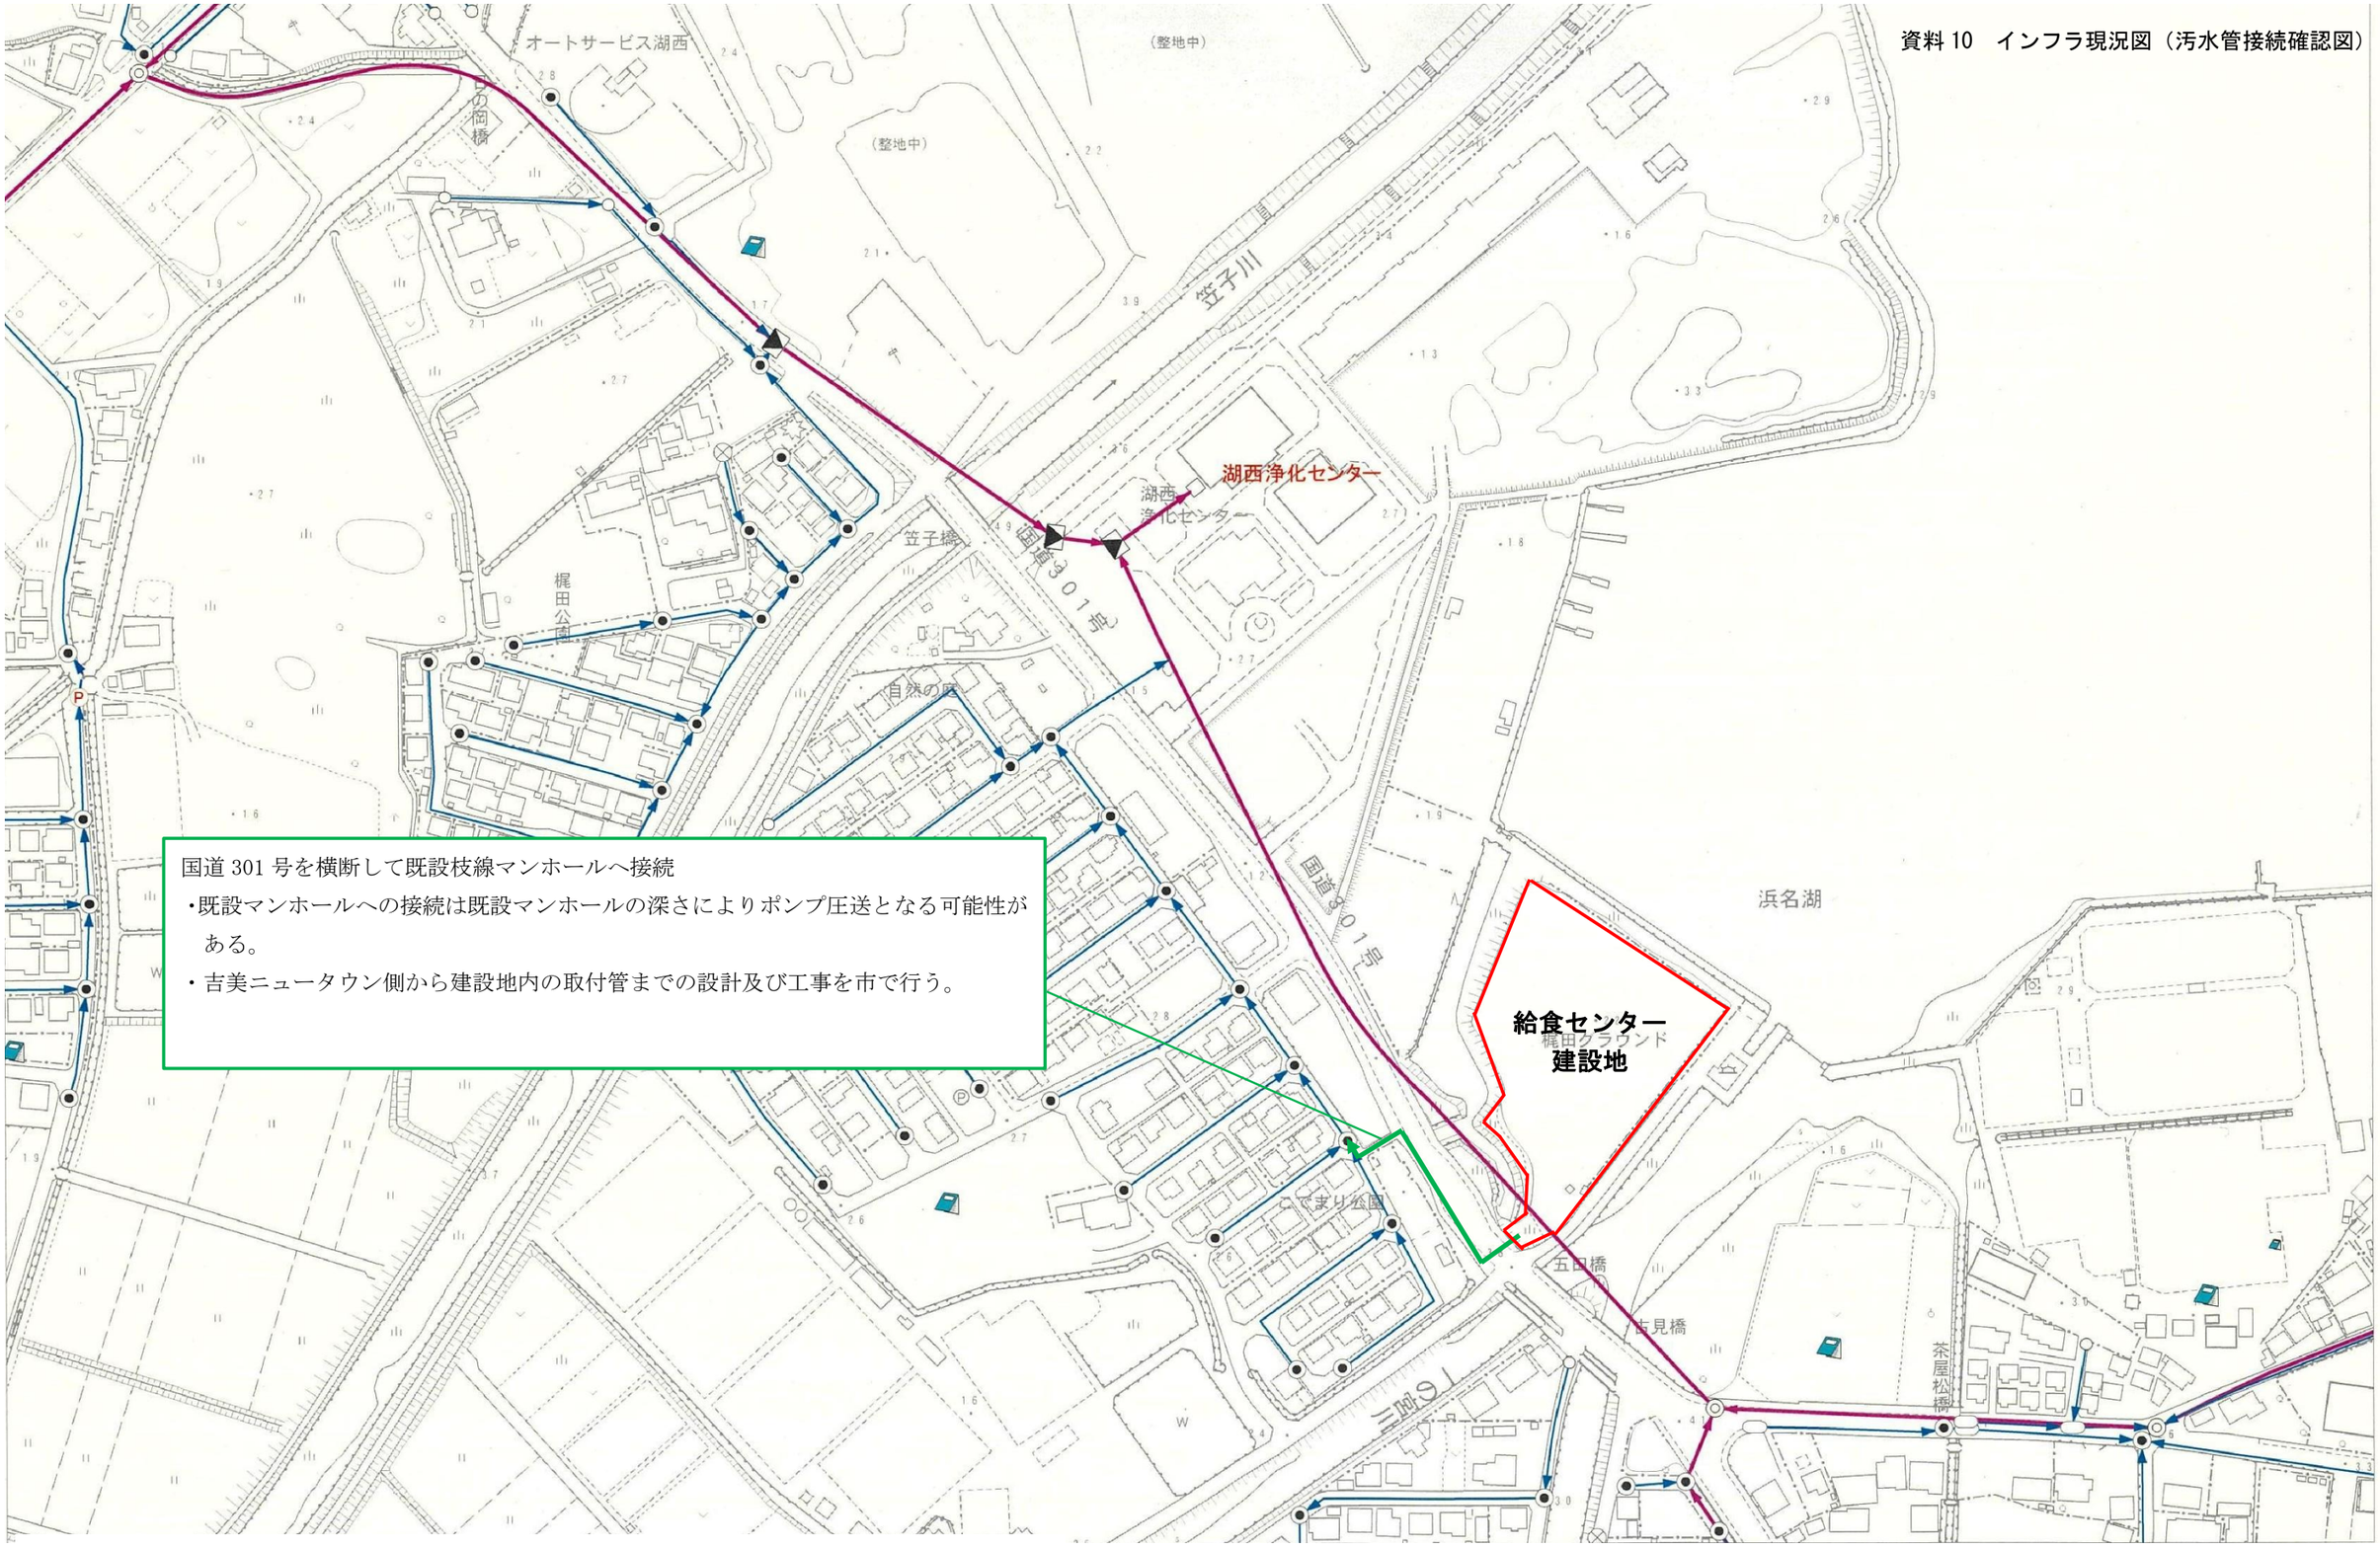

国道 301 号を横断して既設枝線マンホールへ接続

・既設マンホールへの接続は既設マンホールの深さによりポンプ圧送となる可能性がある。

・吉美ニュータウン側から建設地内の取付管までの設計及び工事を市で行う。

※現在想定している経路となるため、管路設計により経路が変更となる可能性があります。