1階修繕箇所位置図

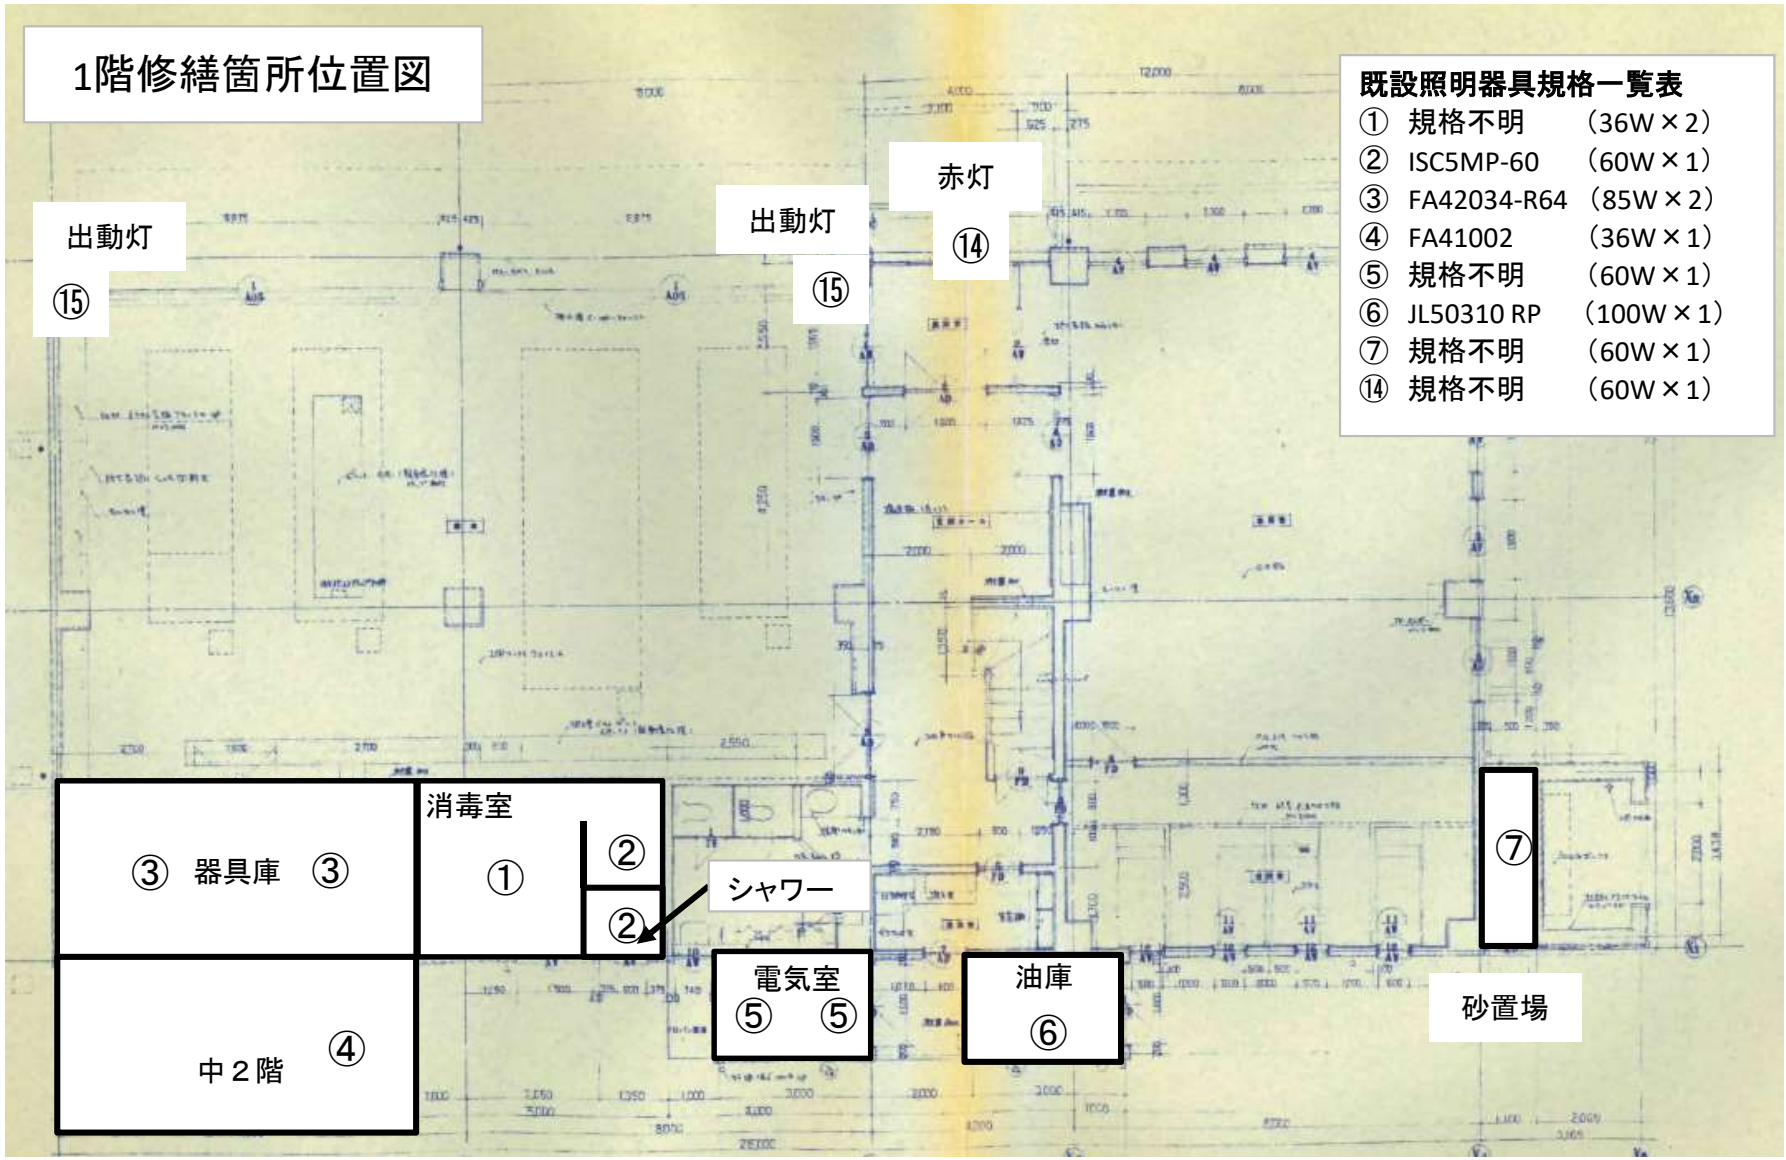

既設照明器具規格一覧表

①	規格不明	（36W×2）
②	ISC5MP-60	（60W×1）
③	FA42034-R64	（85W×2）
④	FA41002	（36W×1）
⑤	規格不明	（60W×1）
⑥	JL50310 RP	（100W×1）
⑦	規格不明	（60W×1）
⑭	規格不明	（60W×1）

2階修繕箇所位置図

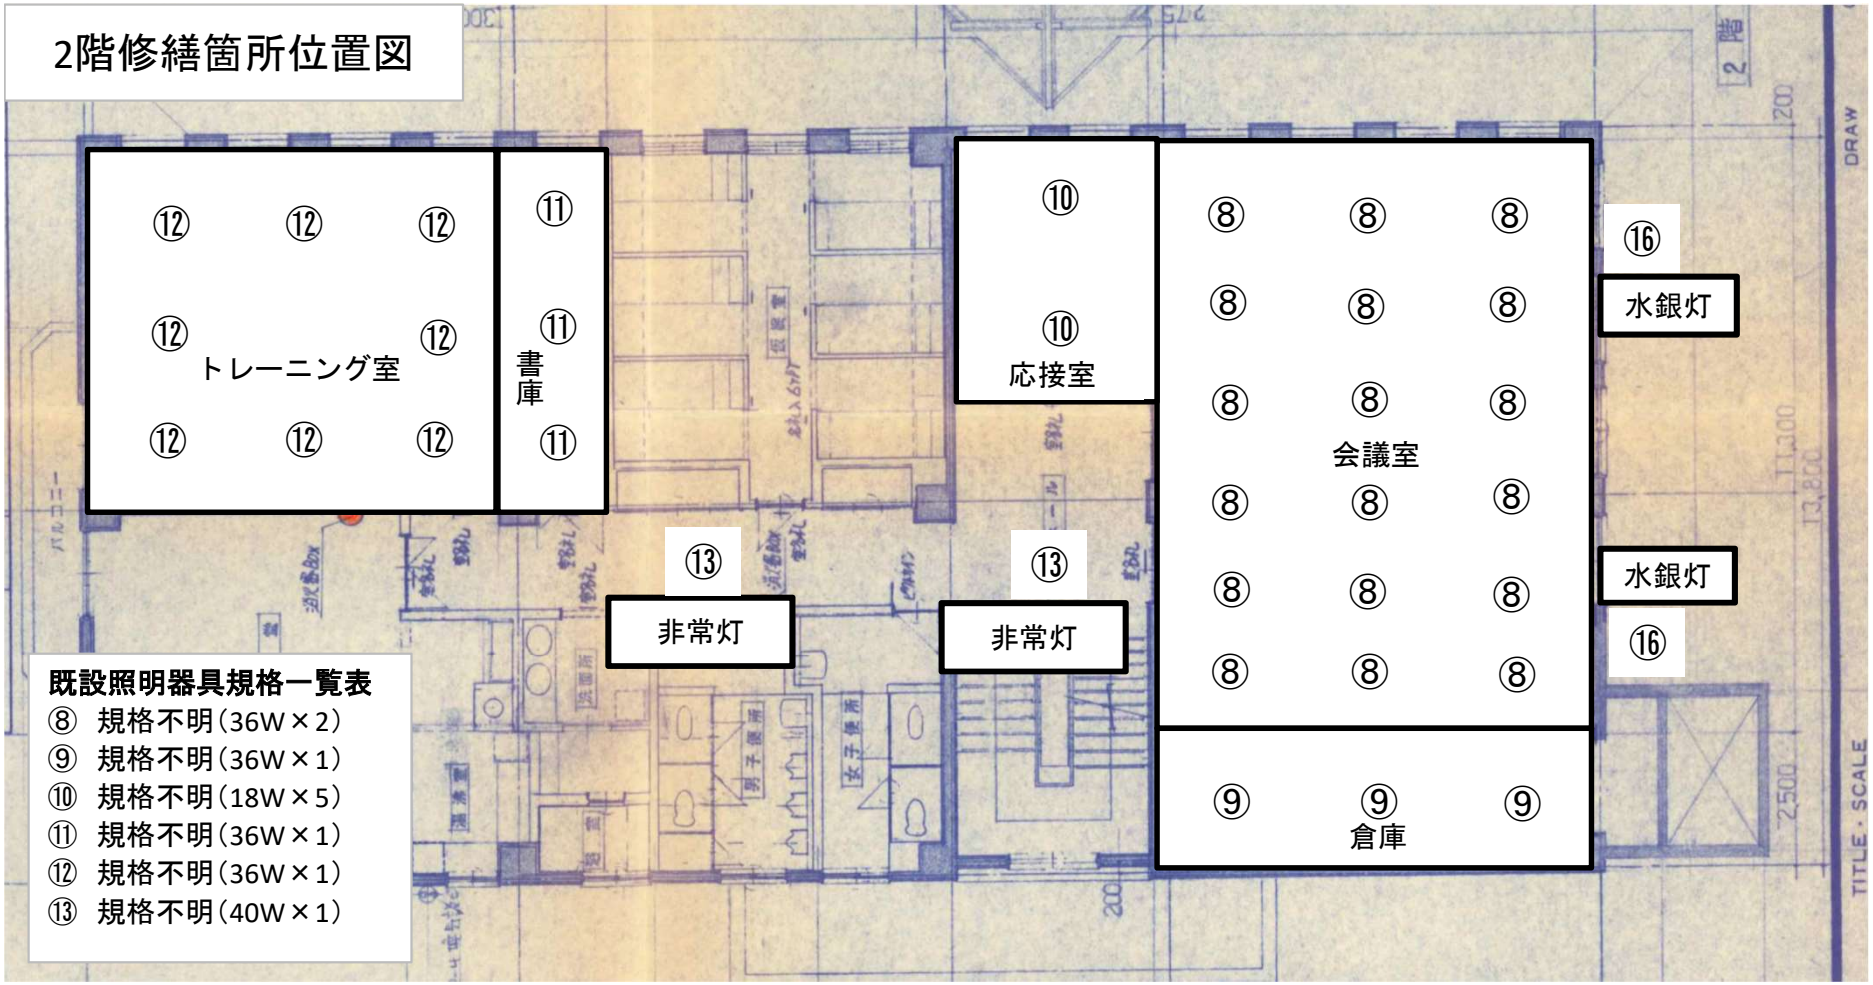

既設照明器具規格一覧表

⑧　規格不明（36W×2）
⑨　規格不明（36W×1）
⑩　規格不明（18W×5）
⑪　規格不明（36W×1）
⑫　規格不明（36W×1）
⑬　規格不明（40W×1）

屋上修繕箇所位置図
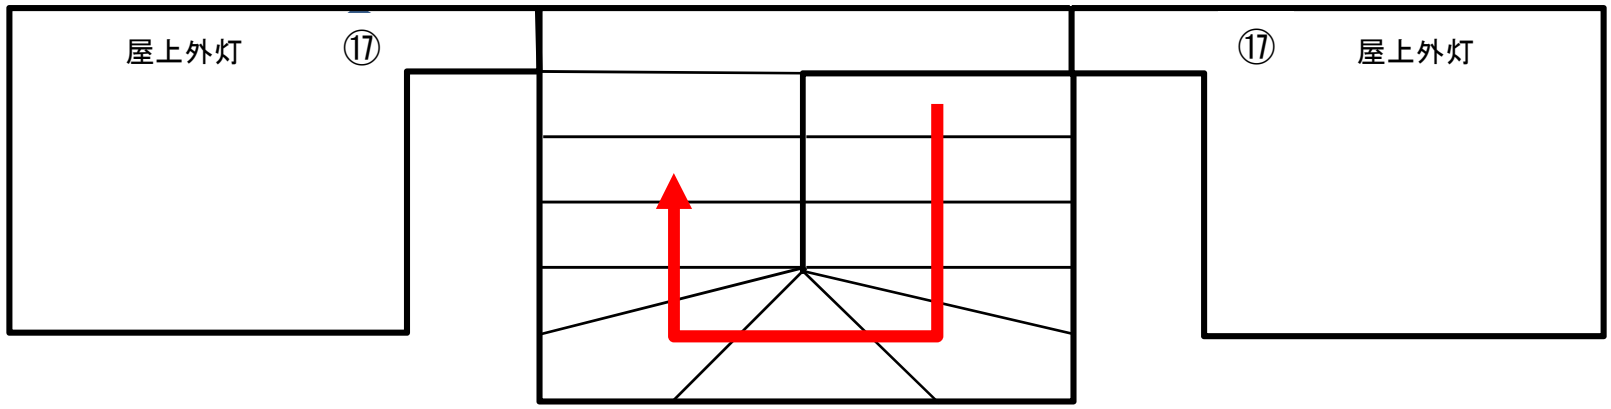
既設照明器具規格一覧
⑰　規格不明　（60W×1）