

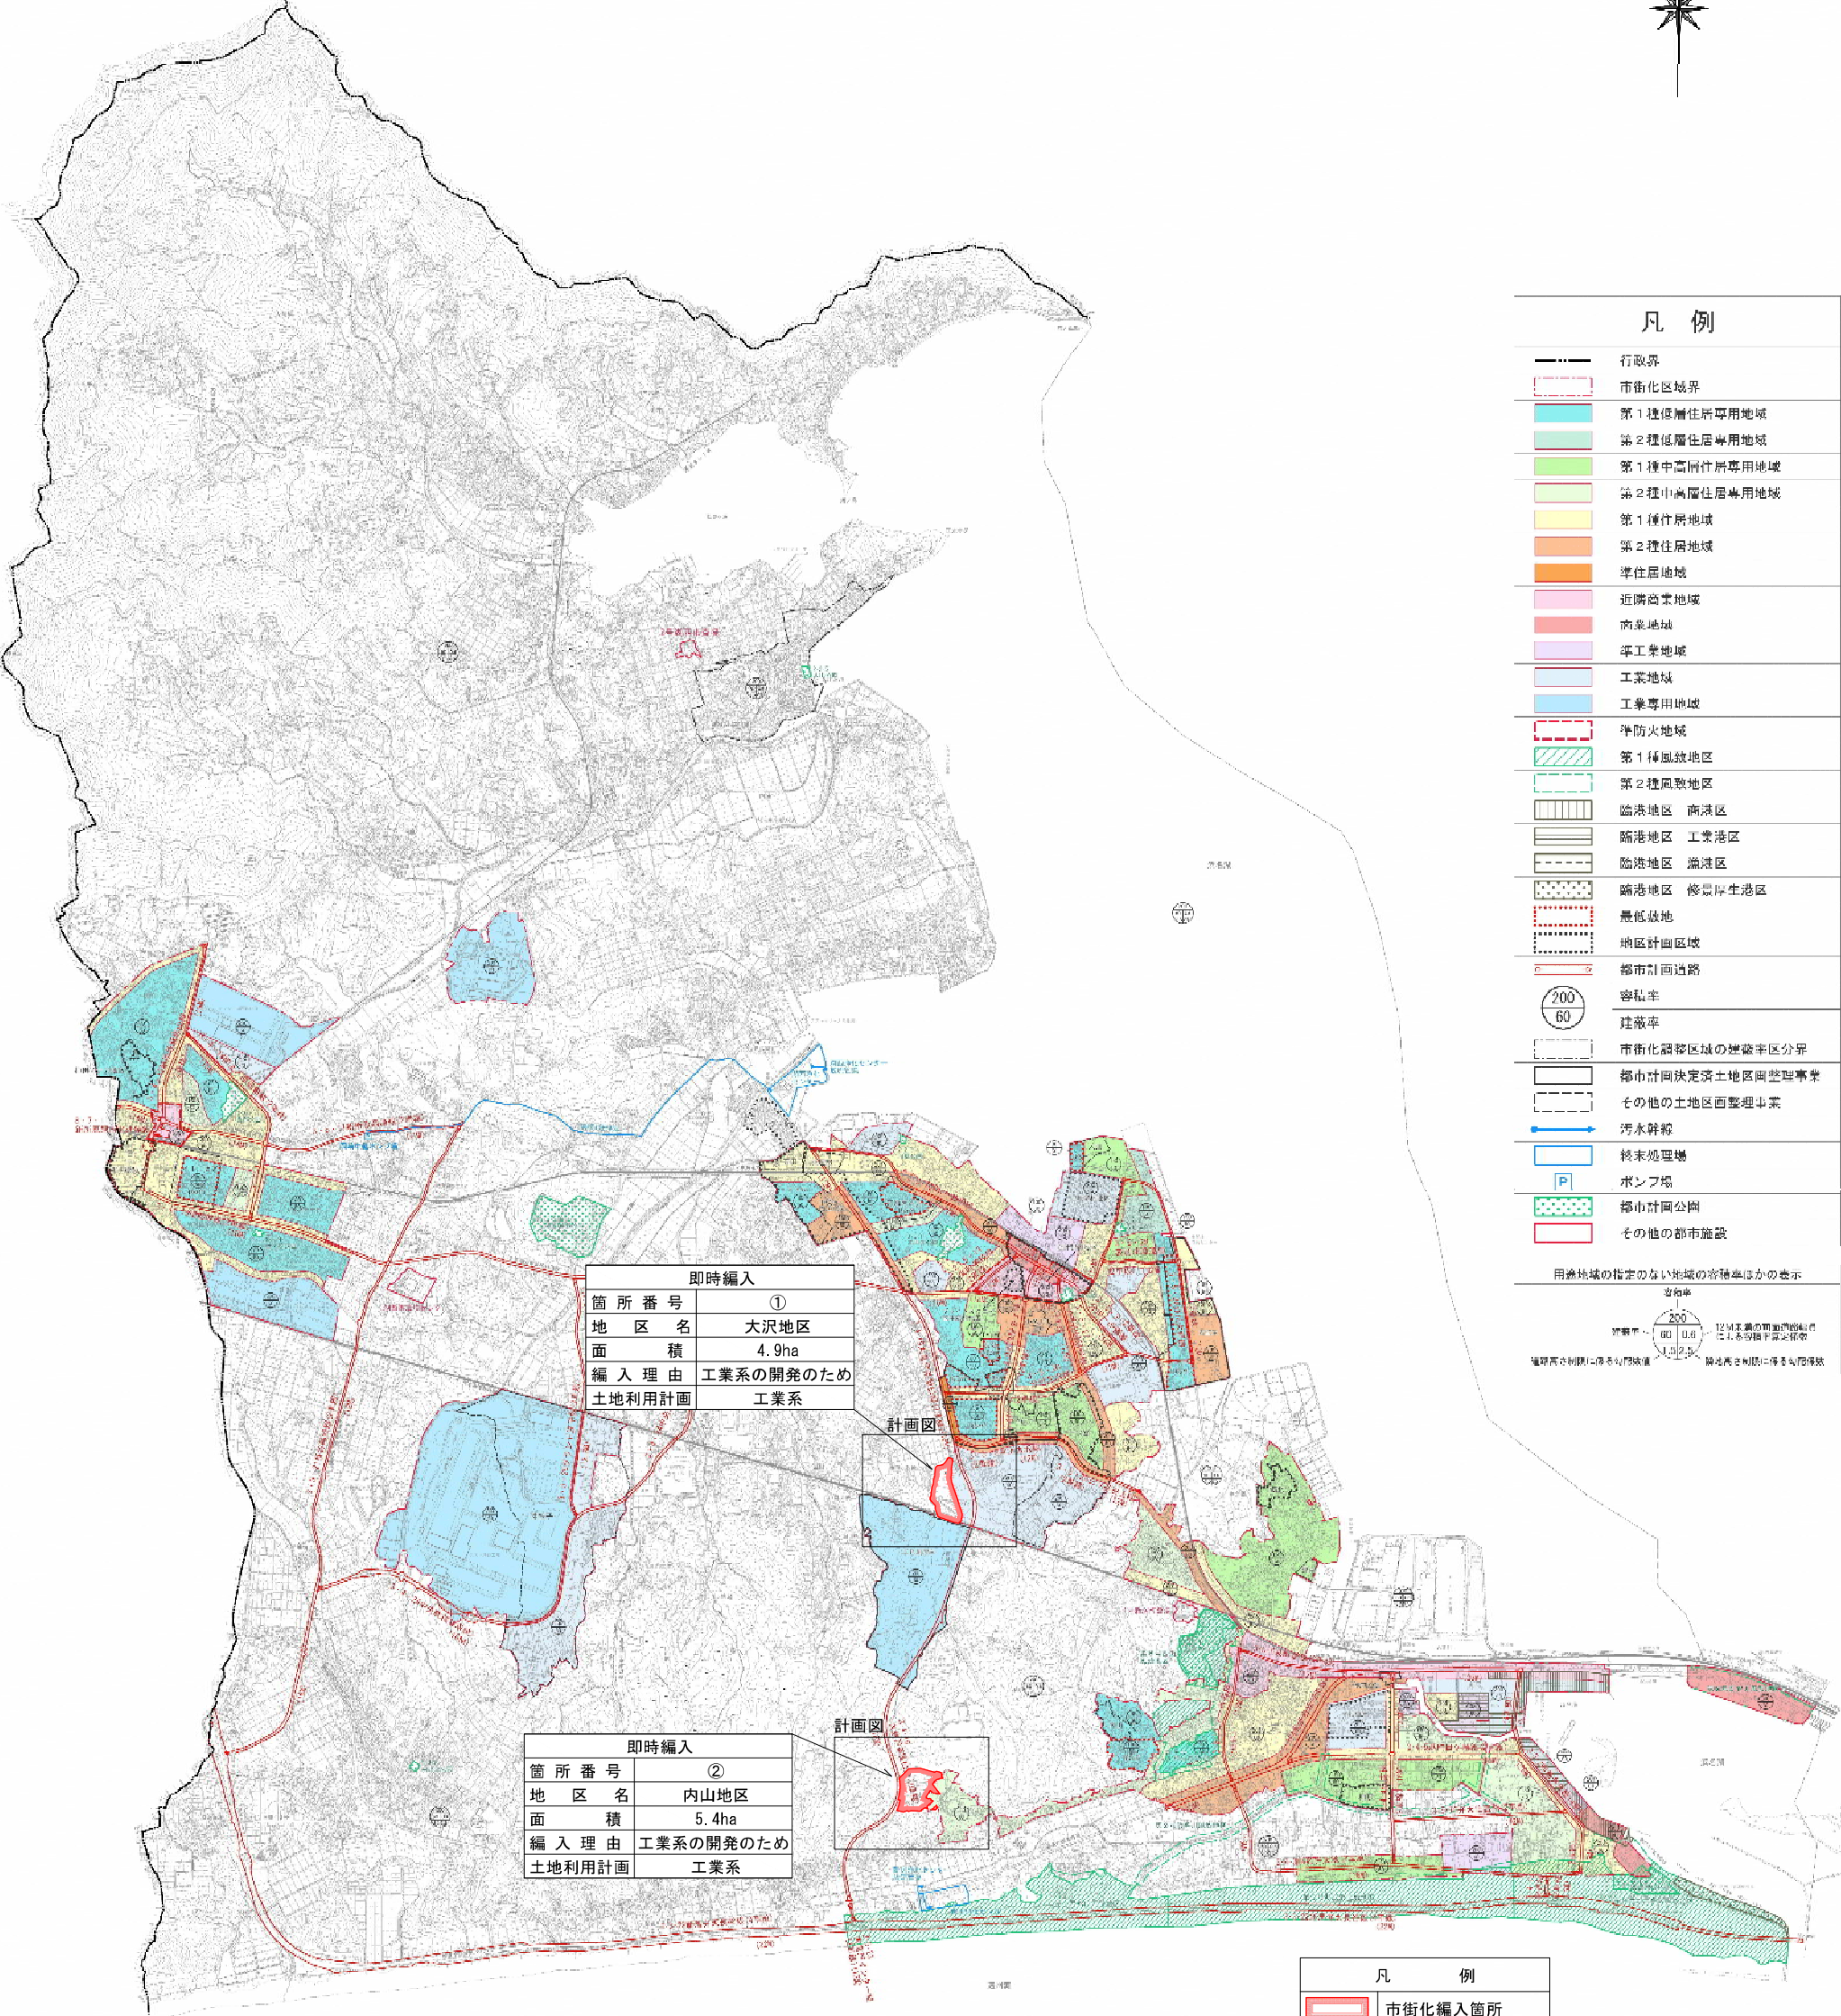


令和二年四月作成

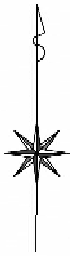

- 凡例
- 行政界
 - 市街化区域界
 - 第1種低層住居専用地域
 - 第2種低層住居専用地域
 - 第1種中高層住居専用地域
 - 第2種中高層住居専用地域
 - 第1種住居地域
 - 第2種住居地域
 - 準住居地域
 - 近隣商業地域
 - 商業地域
 - 準工業地域
 - 工業地域
 - 工業専用地域
 - 準防火地域
 - 第1種風致地区
 - 第2種風致地区
 - 臨港地区 商業区
 - 臨港地区 工業港区
 - 臨港地区 臨港区
 - 臨港地区 修景厚生港区
 - 最低級地
 - 地区計画区域
 - 都市計画道路
 - 容積率 200/60
 - 建築率
 - 市街化調整区域の建築率区分
 - 都市計画決定土地地区画整理事業
 - その他の土地地区画整理事業
 - 汚水幹線
 - 終末処理場
 - ポンプ場
 - 都市計画公園
 - その他の都市施設
- 用途地域の指定のない地域の容積率ほかの表示
- 容積率 200/60
- 建築率 10/10
- 12月1日現在の用途地域別
はしる容積率と建築率
- 建築率と容積率に異なる用途地域
- 用途地域別容積率と建築率


- 凡例
- 市街化編入箇所

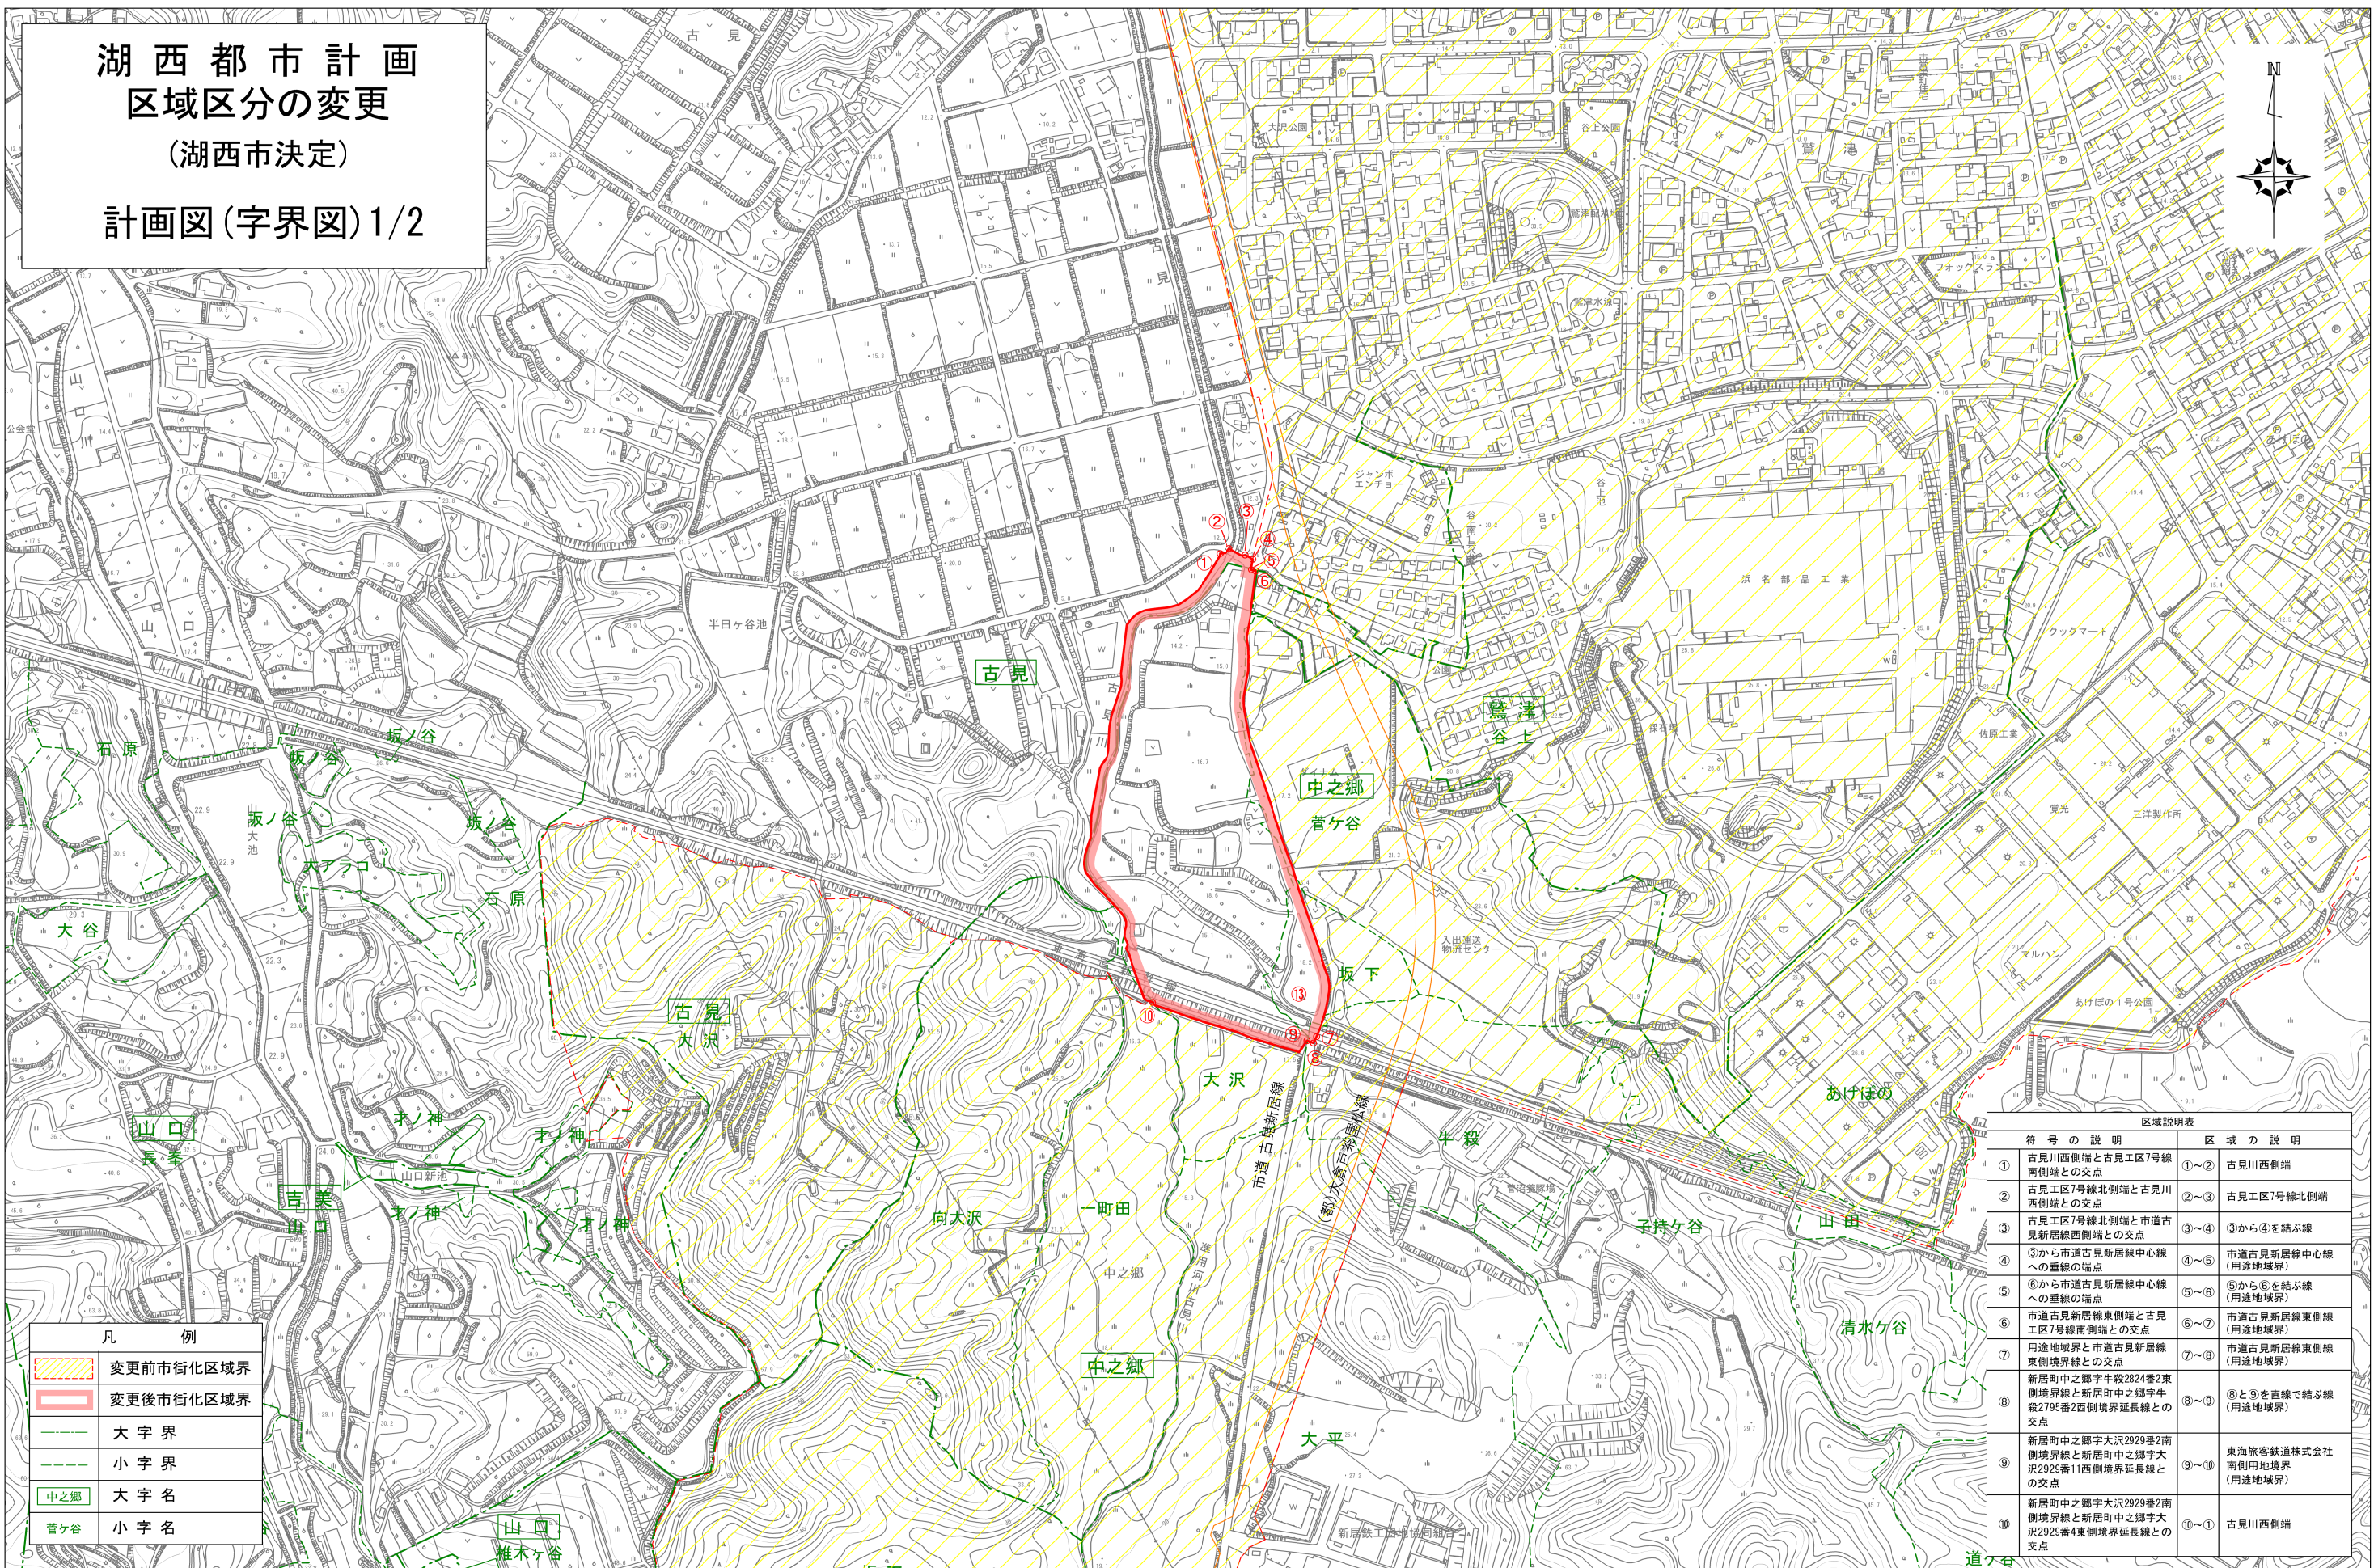

湖西都市計画
区域区分の変更
(湖西市決定)
計画図(字界図)2/2

区域説明表		
符号の説明	区域の説明	区域の説明
① 座標値 X=-145171.103 Y=-88322.757	①～②	①から②を結ぶ線
② 座標値 X=-145118.905 Y=-88264.001	②～③	②から③を結ぶ線
③ 座標値 X=-145114.497 Y=-88192.599	③～④	③から④を結ぶ線
④ 座標値 X=-145141.233 Y=-88102.430	④～⑤	④から⑤を結ぶ線
⑤ 座標値 X=-145134.969 Y=-88092.221	⑤～⑥	⑤から⑥を結ぶ線
⑥ 座標値 X=-145134.969 Y=-88086.205	⑥～⑦	⑥から⑦を結ぶ線
⑦ 座標値 X=-145144.393 Y=-88060.517	⑦～⑧	⑦から⑧を結ぶ線
⑧ 座標値 X=-145146.578 Y=-88061.451	⑧～⑨	⑧から⑨を結ぶ線
⑨ 座標値 X=-145153.807 Y=-88060.021	⑨～⑩	⑨から⑩を結ぶ線
⑩ 座標値 X=-145155.383 Y=-88054.706	⑩～⑪	⑩から⑪を結ぶ線
⑪ 座標値 X=-145165.219 Y=-88062.217	⑪～⑫	⑪から⑫を結ぶ線
⑫ 座標値 X=-145167.543 Y=-88056.802	⑫～⑬	⑫から⑬を結ぶ線
⑬ 座標値 X=-145370.278 Y=-88144.037	⑬～⑭	用途地域界
⑭ 座標値 X=-145365.919 Y=-88168.122	⑭～⑮	⑭から⑮を結ぶ線
⑮ 座標値 X=-145375.512 Y=-88184.811	⑮～⑯	⑮から⑯を結ぶ線
⑯ 座標値 X=-145376.332 Y=-88184.204	⑯～⑰	⑯から⑰を結ぶ線
⑰ 座標値 X=-145380.920 Y=-88184.833	⑰～⑱	⑰から⑱を結ぶ線
⑱ 座標値 X=-145384.164 Y=-88199.714	⑱～⑲	⑱から⑲を結ぶ線
⑲ 座標値 X=-145383.189 Y=-88205.839	⑲～⑳	⑲から㉑を結ぶ線
㉑ 座標値 X=-145382.047 Y=-88206.996	㉑～㉒	㉑から㉒を結ぶ線
㉒ 座標値 X=-145380.840 Y=-88248.043	㉒～㉓	㉒から㉓を結ぶ線
㉓ 座標値 X=-145395.558 Y=-88265.376	㉓～㉔	㉓から㉔を結ぶ線
㉔ 座標値 X=-145379.790 Y=-88273.487	㉔～㉕	㉔から㉕を結ぶ線
㉕ 座標値 X=-145388.341 Y=-88297.314	㉕～㉖	㉕から㉖を結ぶ線
㉖ 座標値 X=-145377.158 Y=-88338.052	㉖～㉗	市道内山52号線東側端
㉗ 座標値 X=-145313.271 Y=-88316.734	㉗～㉘	㉗から㉘を結ぶ線
㉘ 新居町内山字光頭1759番2 南東の角	㉘～㉙	新居町内山字光頭1759番2 南側境界線
㉙ 新居町内山字光頭1759番2の 南側境界線と都市計画道路 大倉戸茶屋松線東側端との交点	㉙～①	都市計画道路 大倉戸茶屋松線東側境界線
㉚ 座標値 X=-145368.34 Y=-88088.527	㉚～㉛	㉚から㉛を結ぶ線
㉛ 座標値 X=-145375.76 Y=-88097.027	㉛～②	㉛から②を結ぶ線
② 座標値 X=-145374.589 Y=-88104.537	②～③	用途地域界

(平面直角座標系 8系)

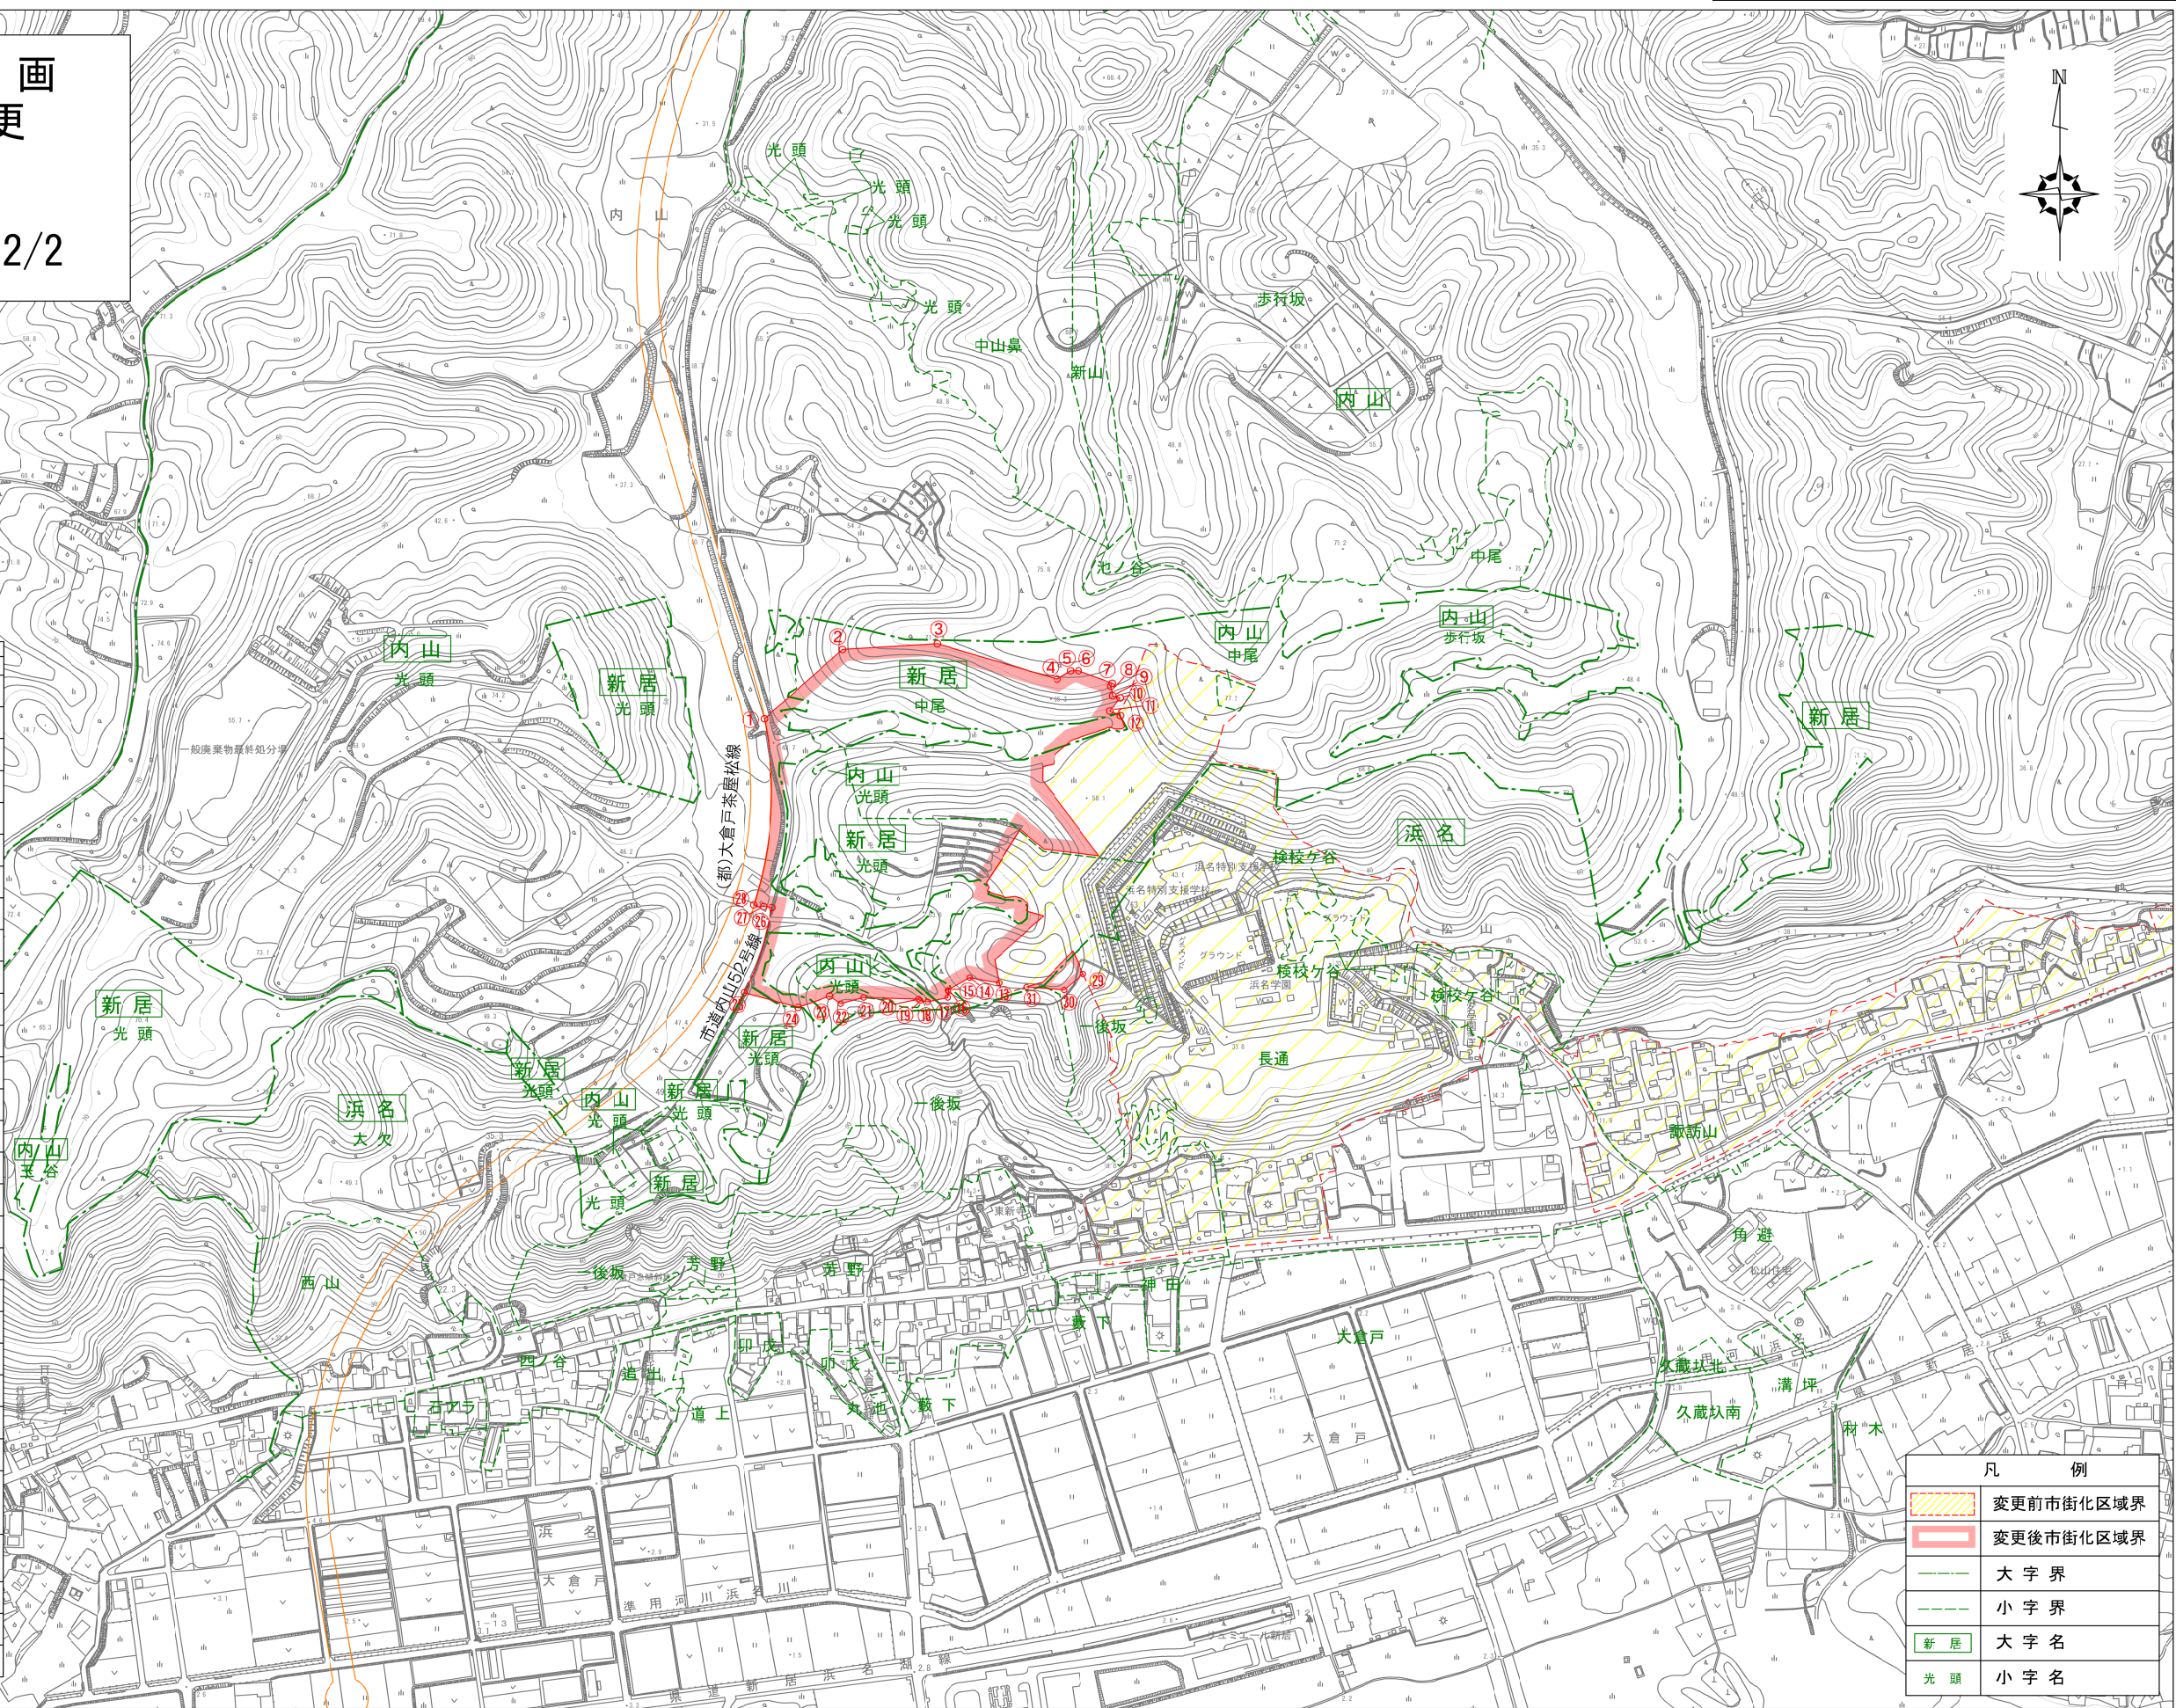

凡 例	
	変更前市街化区域界
	変更後市街化区域界
	大字界
	小字界
	大字名
	小字名