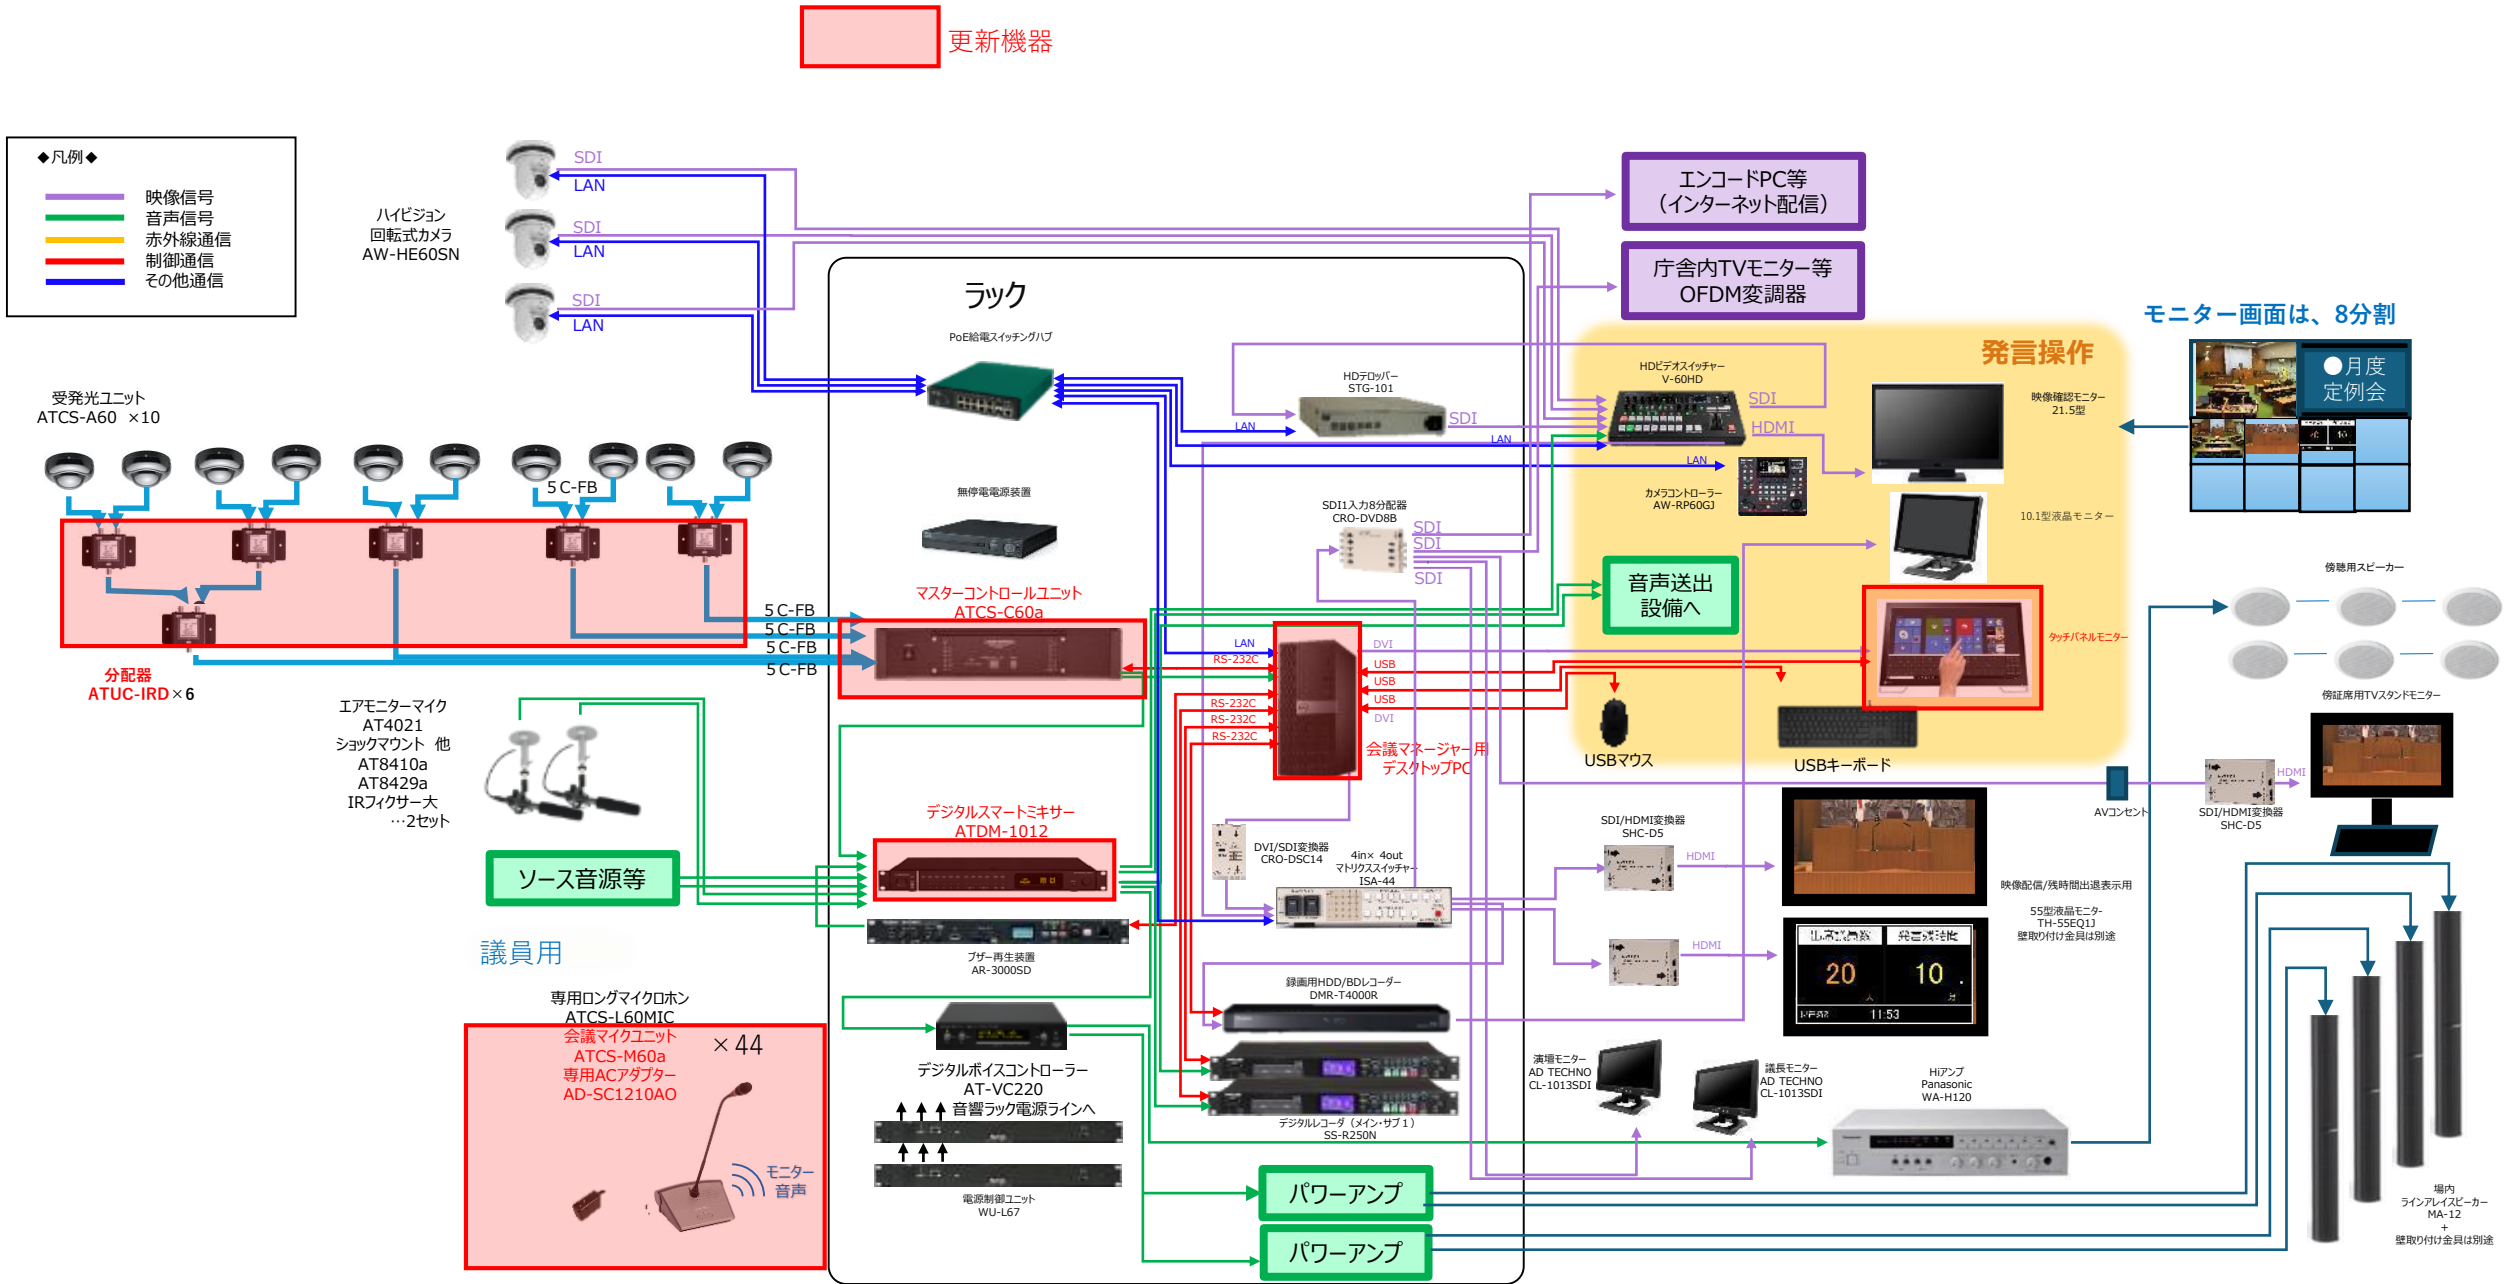システム構成図（送受光部は既設箇所同様）