


令和二年四月作成

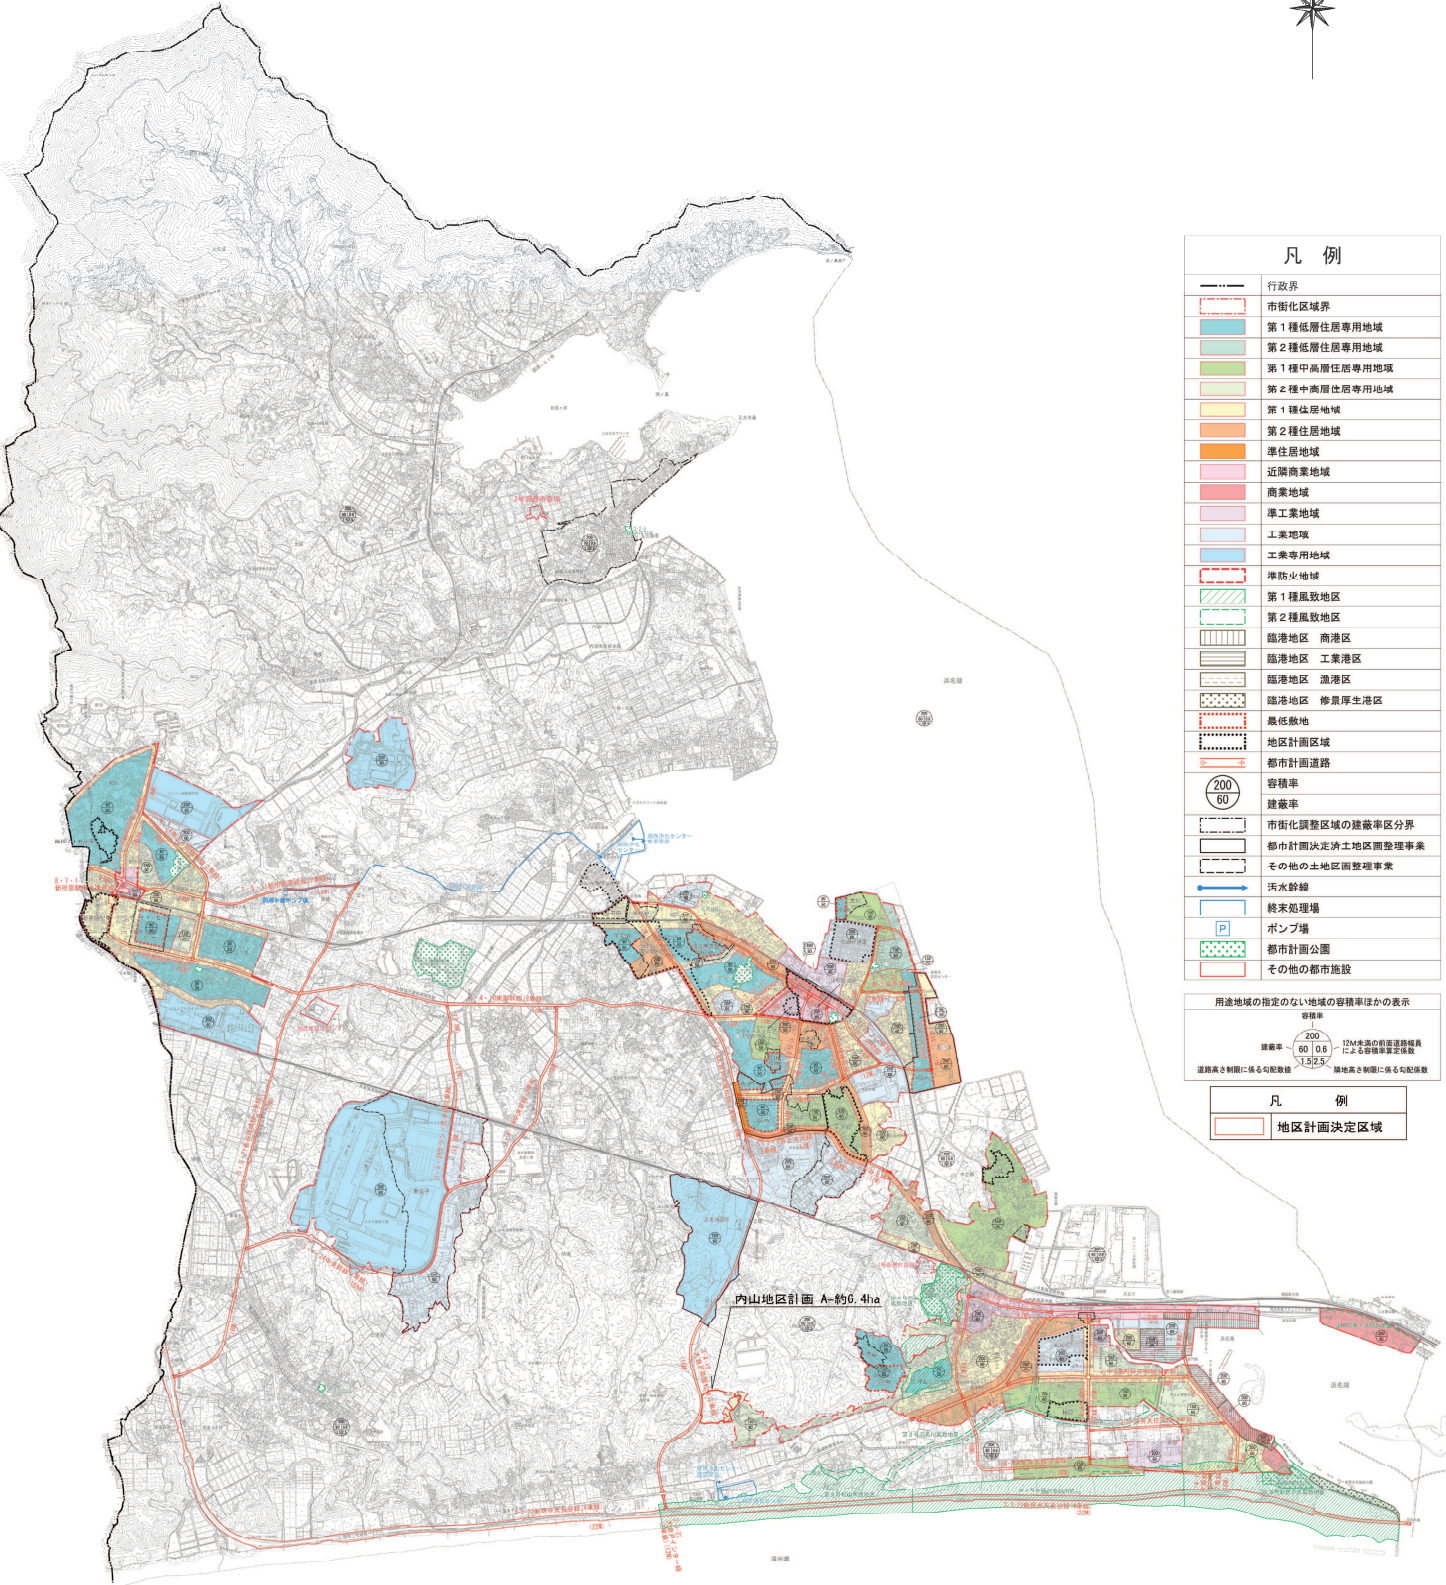


凡例	
	行政界
	市街化区域界
	第1種低層住居専用地域
	第2種低層住居専用地域
	第1種中高層住居専用地域
	第2種中高層住居専用地域
	第1種住居地域
	第2種住居地域
	準住居地域
	近隣商業地域
	商業地域
	準工業地域
	工業地域
	工業専用地域
	準防風地域
	第1種風致地区
	第2種風致地区
	臨港地区 商港区
	臨港地区 工業港区
	臨港地区 漁港区
	臨港地区 修景厚生港区
	最低敷地
	地区計画区域
	都市計画道路
	容積率 建築率
	市街化調整区域の建築率区分
	都市計画決定済工地区画整理事業
	その他の土地区画整理事業
	汚水幹線
	終末処理場
	ポンプ場
	都市計画公園
	その他の都市施設

用途地域の指定のない地域の容積率等の表示	
容積率	建築率
建築率 60 0.6	12M未満の前道道路幅員による容積率決定係数
道路高さ制限に係る勾配係数	陸地高さ制限に係る勾配係数

凡例	
	地区計画決定区域

湖西都市計画 地区計画の決定
内山地区計画
計 画 図（湖西市決定）

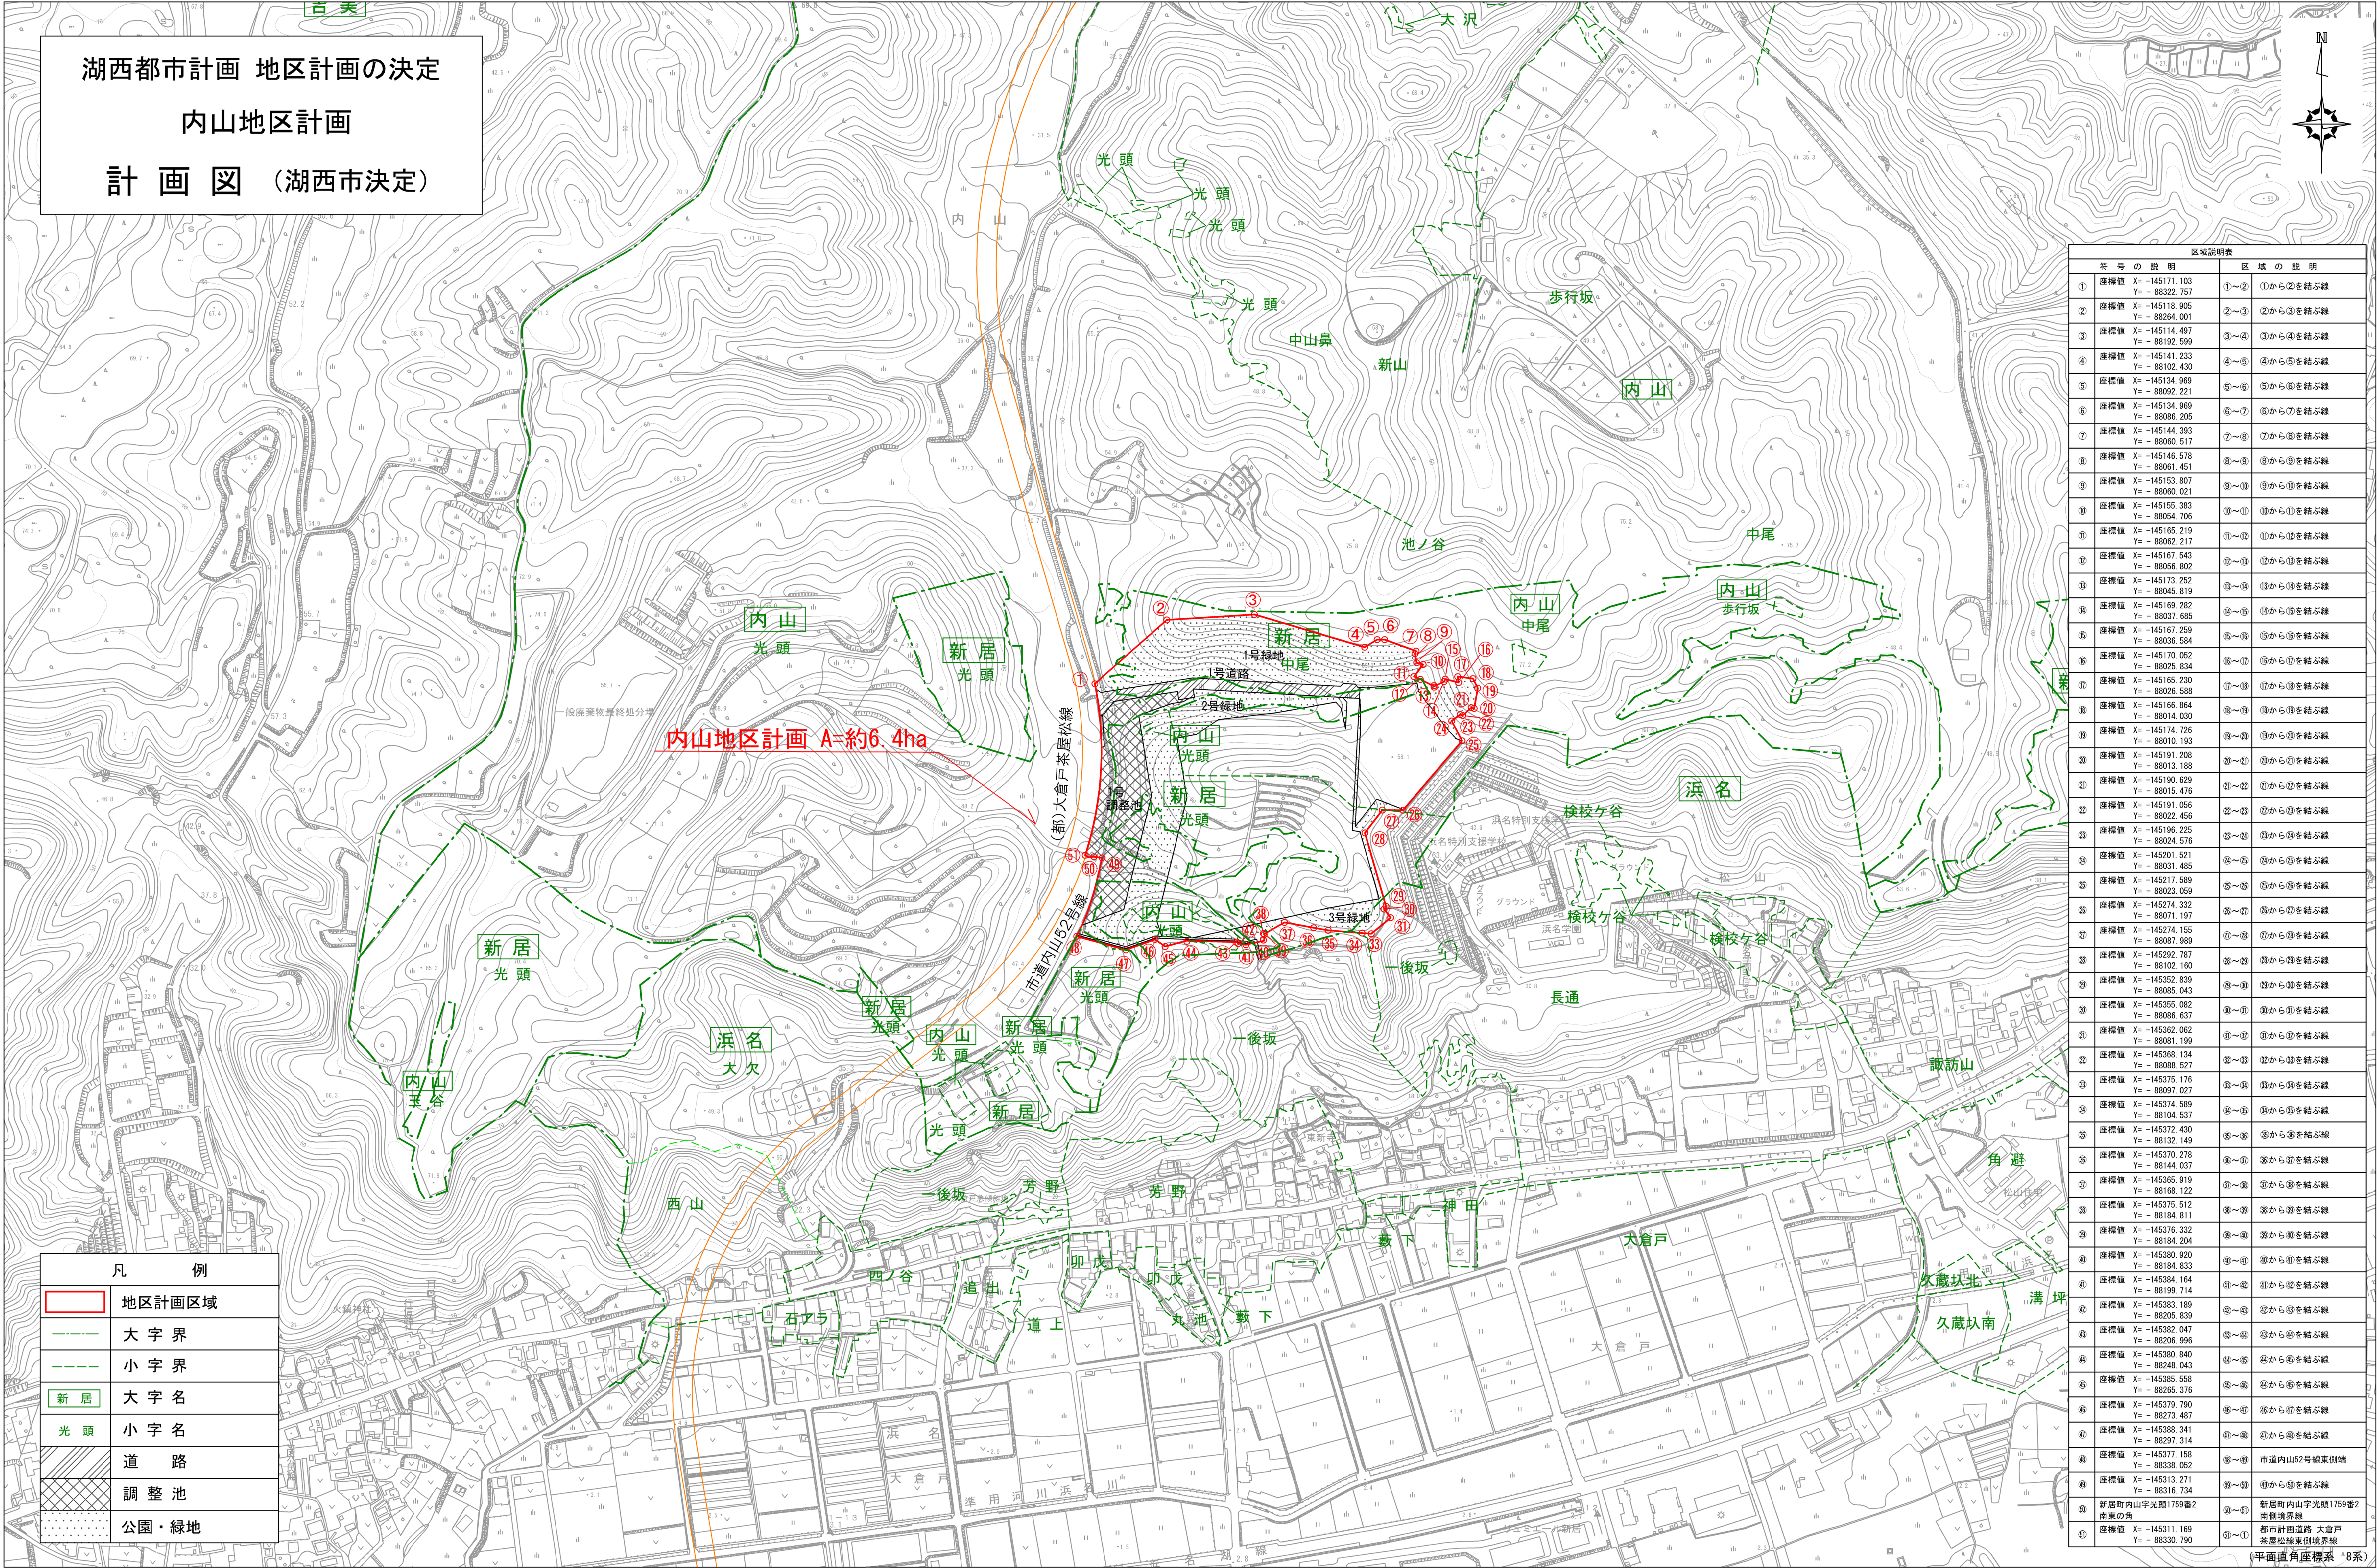

凡 例	
	地区計画区域
	大字界
	小字界
 新居	大字名
 光頭	小字名
	道 路
	調整池
	公園・緑地

区域説明表			区 域 の 説 明
符 号 の 説 明	座 標 値		
①	座標値 X=-145171.103 Y=-88322.757	①～②	①から②を結ぶ線
②	座標値 X=-145118.905 Y=-88264.001	②～③	②から③を結ぶ線
③	座標値 X=-145114.497 Y=-88192.599	③～④	③から④を結ぶ線
④	座標値 X=-145141.233 Y=-88102.430	④～⑤	④から⑤を結ぶ線
⑤	座標値 X=-145134.969 Y=-88092.221	⑤～⑥	⑤から⑥を結ぶ線
⑥	座標値 X=-145144.393 Y=-88060.517	⑥～⑦	⑥から⑦を結ぶ線
⑦	座標値 X=-145146.578 Y=-88061.451	⑦～⑧	⑦から⑧を結ぶ線
⑧	座標値 X=-145153.807 Y=-88060.021	⑧～⑨	⑧から⑨を結ぶ線
⑨	座標値 X=-145155.383 Y=-88054.706	⑨～⑩	⑨から⑩を結ぶ線
⑩	座標値 X=-145165.219 Y=-88062.217	⑩～⑪	⑩から⑪を結ぶ線
⑪	座標値 X=-145167.543 Y=-88056.802	⑪～⑫	⑪から⑫を結ぶ線
⑫	座標値 X=-145173.252 Y=-88045.819	⑫～⑬	⑫から⑬を結ぶ線
⑬	座標値 X=-145169.282 Y=-88037.685	⑬～⑭	⑬から⑭を結ぶ線
⑭	座標値 X=-145167.259 Y=-88036.584	⑭～⑮	⑭から⑮を結ぶ線
⑮	座標値 X=-145170.052 Y=-88029.834	⑮～⑯	⑮から⑯を結ぶ線
⑯	座標値 X=-145165.230 Y=-88026.588	⑯～⑰	⑯から⑰を結ぶ線
⑰	座標値 X=-145166.884 Y=-88014.030	⑰～⑱	⑰から⑱を結ぶ線
⑱	座標値 X=-145174.726 Y=-88010.193	⑱～⑲	⑱から⑲を結ぶ線
⑲	座標値 X=-145191.208 Y=-88013.188	⑲～⑳	⑲から⑳を結ぶ線
⑳	座標値 X=-145190.629 Y=-88015.476	⑳～㉑	⑳から㉑を結ぶ線
㉑	座標値 X=-145191.056 Y=-88022.456	㉑～㉒	㉑から㉒を結ぶ線
㉒	座標値 X=-145196.225 Y=-88024.576	㉒～㉓	㉒から㉓を結ぶ線
㉓	座標値 X=-145201.521 Y=-88031.485	㉓～㉔	㉓から㉔を結ぶ線
㉔	座標値 X=-145217.589 Y=-88023.059	㉔～㉕	㉔から㉕を結ぶ線
㉕	座標値 X=-145274.332 Y=-88071.197	㉕～㉖	㉕から㉖を結ぶ線
㉖	座標値 X=-145274.155 Y=-88067.989	㉖～㉗	㉖から㉗を結ぶ線
㉗	座標値 X=-145292.787 Y=-88102.160	㉗～㉘	㉗から㉘を結ぶ線
㉘	座標値 X=-145352.839 Y=-88085.043	㉘～㉙	㉘から㉙を結ぶ線
㉙	座標値 X=-145355.082 Y=-88086.637	㉙～㉚	㉙から㉚を結ぶ線
㉚	座標値 X=-145362.062 Y=-88081.199	㉚～㉛	㉚から㉛を結ぶ線
㉛	座標値 X=-145368.134 Y=-88089.577	㉛～㉜	㉛から㉜を結ぶ線
㉜	座標値 X=-145375.176 Y=-88097.027	㉜～㉝	㉜から㉝を結ぶ線
㉝	座標値 X=-145374.589 Y=-88104.537	㉝～㉞	㉝から㉞を結ぶ線
㉞	座標値 X=-145372.430 Y=-88132.149	㉞～㉟	㉞から㉟を結ぶ線
㉟	座標値 X=-145370.078 Y=-88144.037	㉟～㊱	㉟から㊱を結ぶ線
㊱	座標値 X=-145365.919 Y=-88168.122	㊱～㊲	㊱から㊲を結ぶ線
㊲	座標値 X=-145376.512 Y=-88184.811	㊲～㊳	㊲から㊳を結ぶ線
㊳	座標値 X=-145376.332 Y=-88184.204	㊳～㊴	㊳から㊴を結ぶ線
㊴	座標値 X=-145380.920 Y=-88184.833	㊴～㊵	㊴から㊵を結ぶ線
㊵	座標値 X=-145384.164 Y=-88199.714	㊵～㊶	㊵から㊶を結ぶ線
㊶	座標値 X=-145383.189 Y=-88208.839	㊶～㊷	㊶から㊷を結ぶ線
㊷	座標値 X=-145382.047 Y=-88206.996	㊷～㊸	㊷から㊸を結ぶ線
㊸	座標値 X=-145380.840 Y=-88248.043	㊸～㊹	㊸から㊹を結ぶ線
㊹	座標値 X=-145385.558 Y=-88265.376	㊹～㊺	㊹から㊺を結ぶ線
㊺	座標値 X=-145379.790 Y=-88273.487	㊺～㊻	㊺から㊻を結ぶ線
㊻	座標値 X=-145388.341 Y=-88297.314	㊻～㊼	㊻から㊼を結ぶ線
㊼	座標値 X=-145377.158 Y=-88338.062	㊼～㊽	市道内山52号線東側端
㊽	座標値 X=-145313.271 Y=-88316.734	㊽～㊾	新居町内山字光頭1759番2 南側境界線
㊾	座標値 X=-145311.169 Y=-88330.790	㊾～㊿	都市計画道路 大倉戸 茶屋松線東側境界線

(平面直角度標系 '8系)